


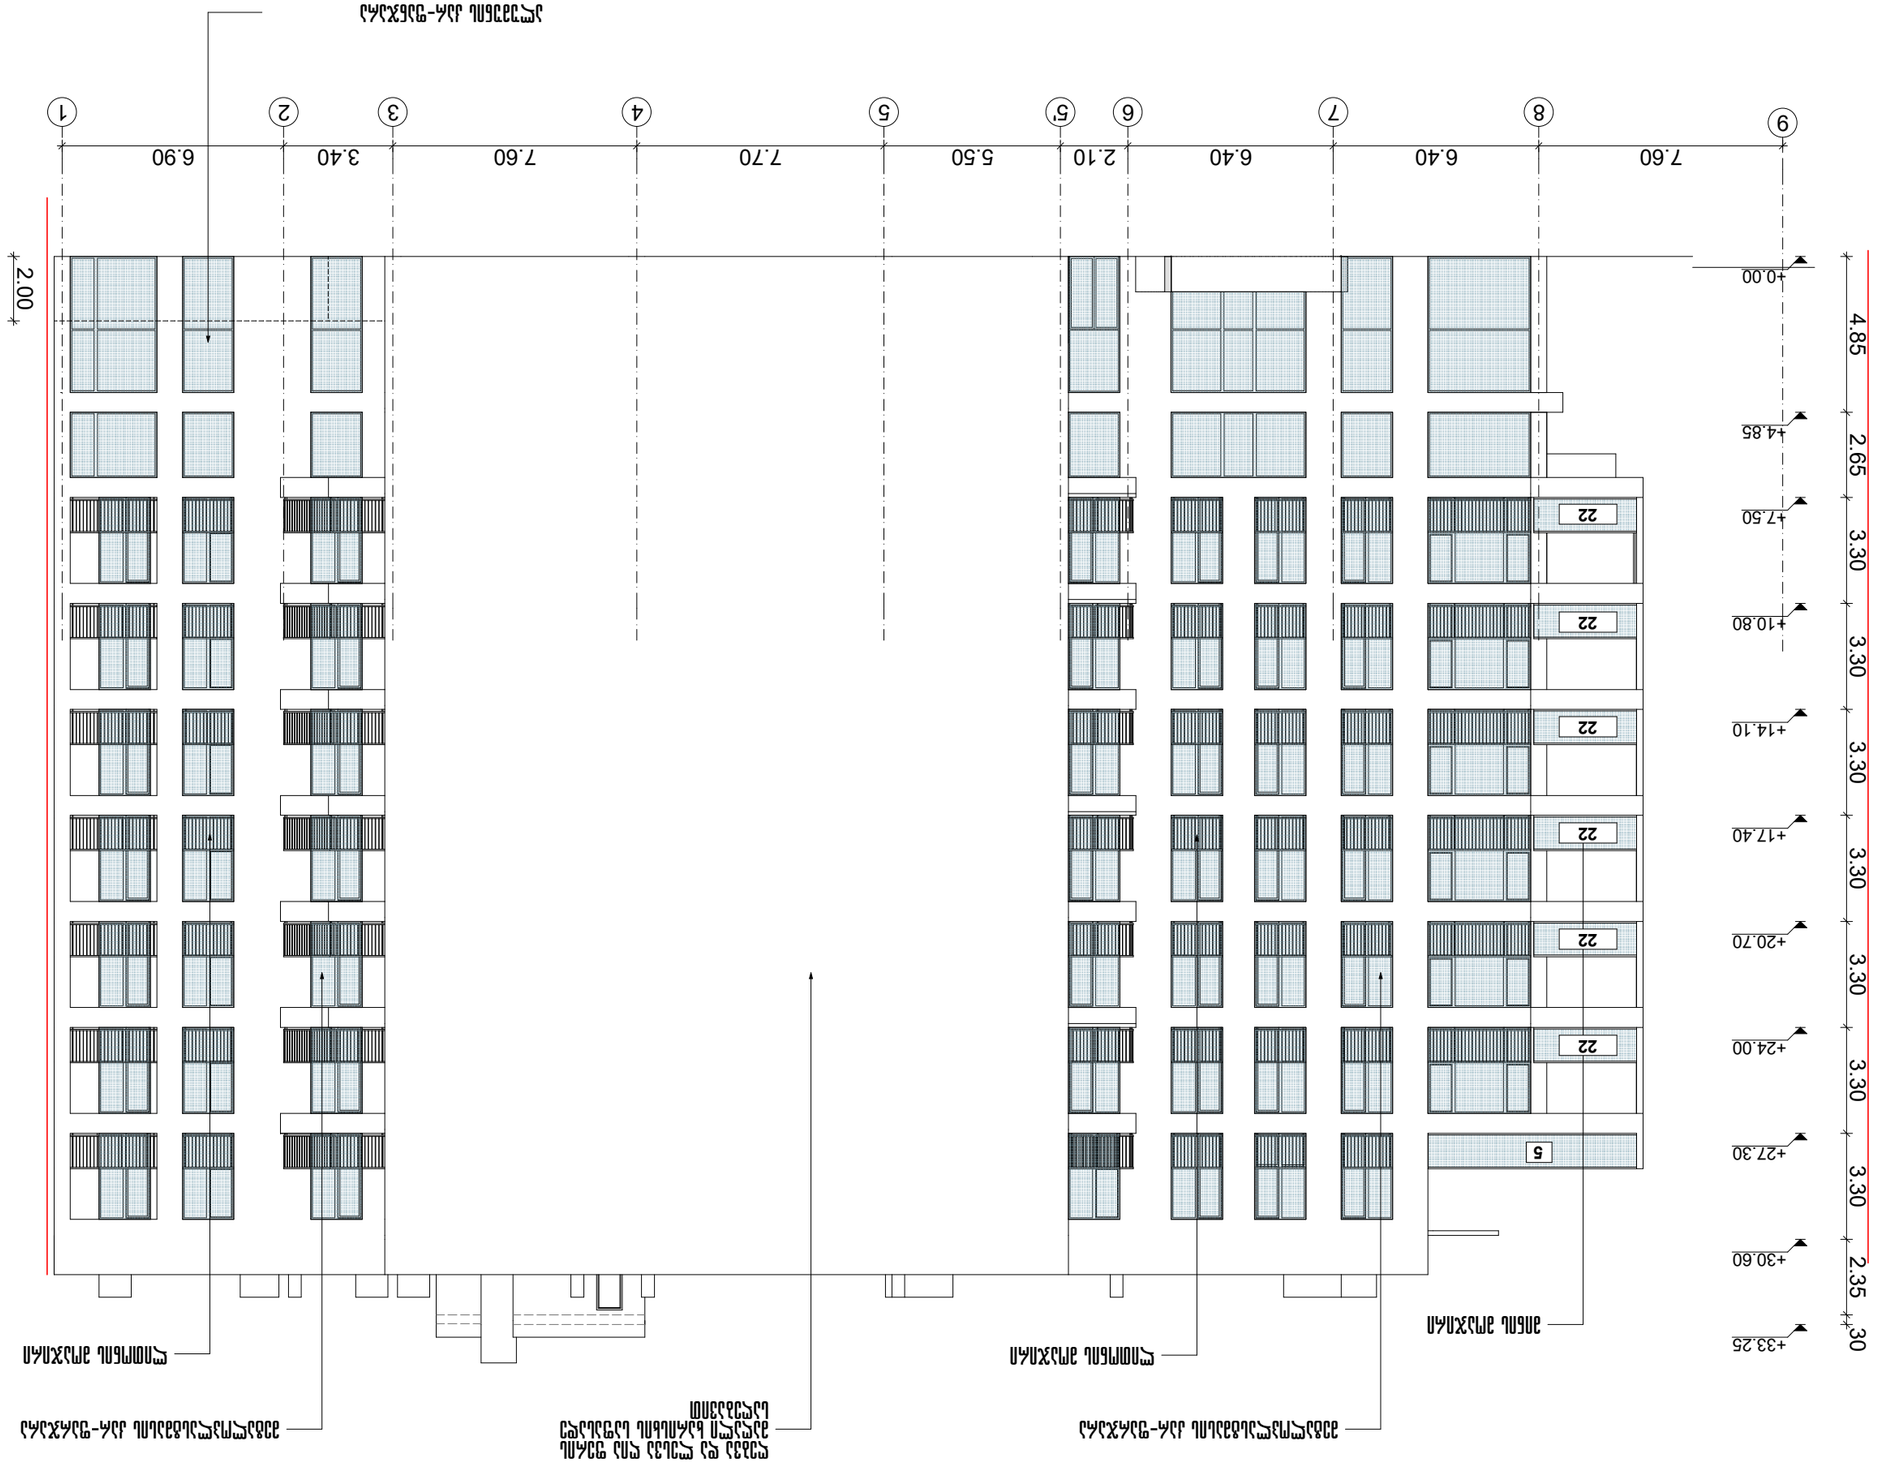


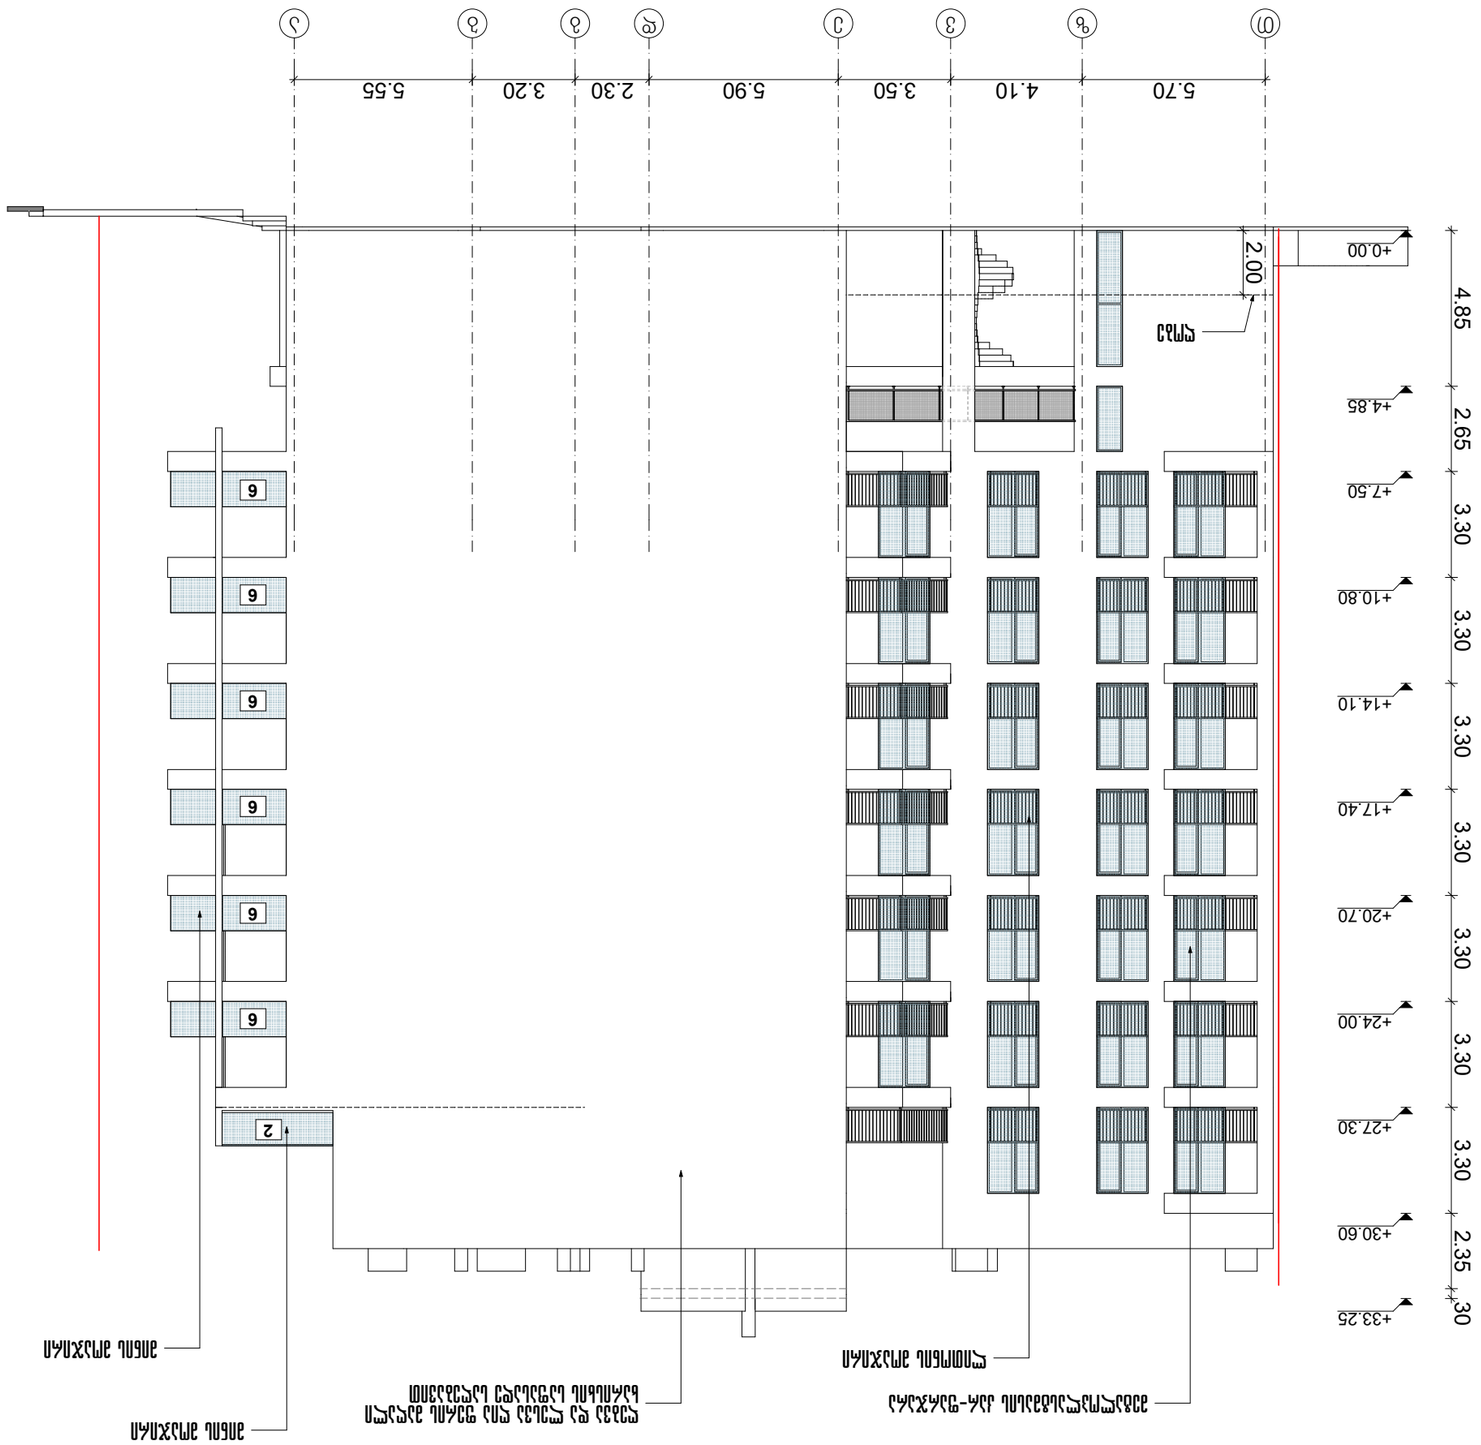
5.70
4.10
3.50
5.90
2.30
3.20
5.55
2.00
+0.00
+4.85
+7.50
+10.80
+14.10
+17.40
+20.70
+24.00
+27.30
+30.60
+33.25
4.85
2.65
3.30
3.30
3.30
3.30
3.30
3.30
2.35
.30
6
2

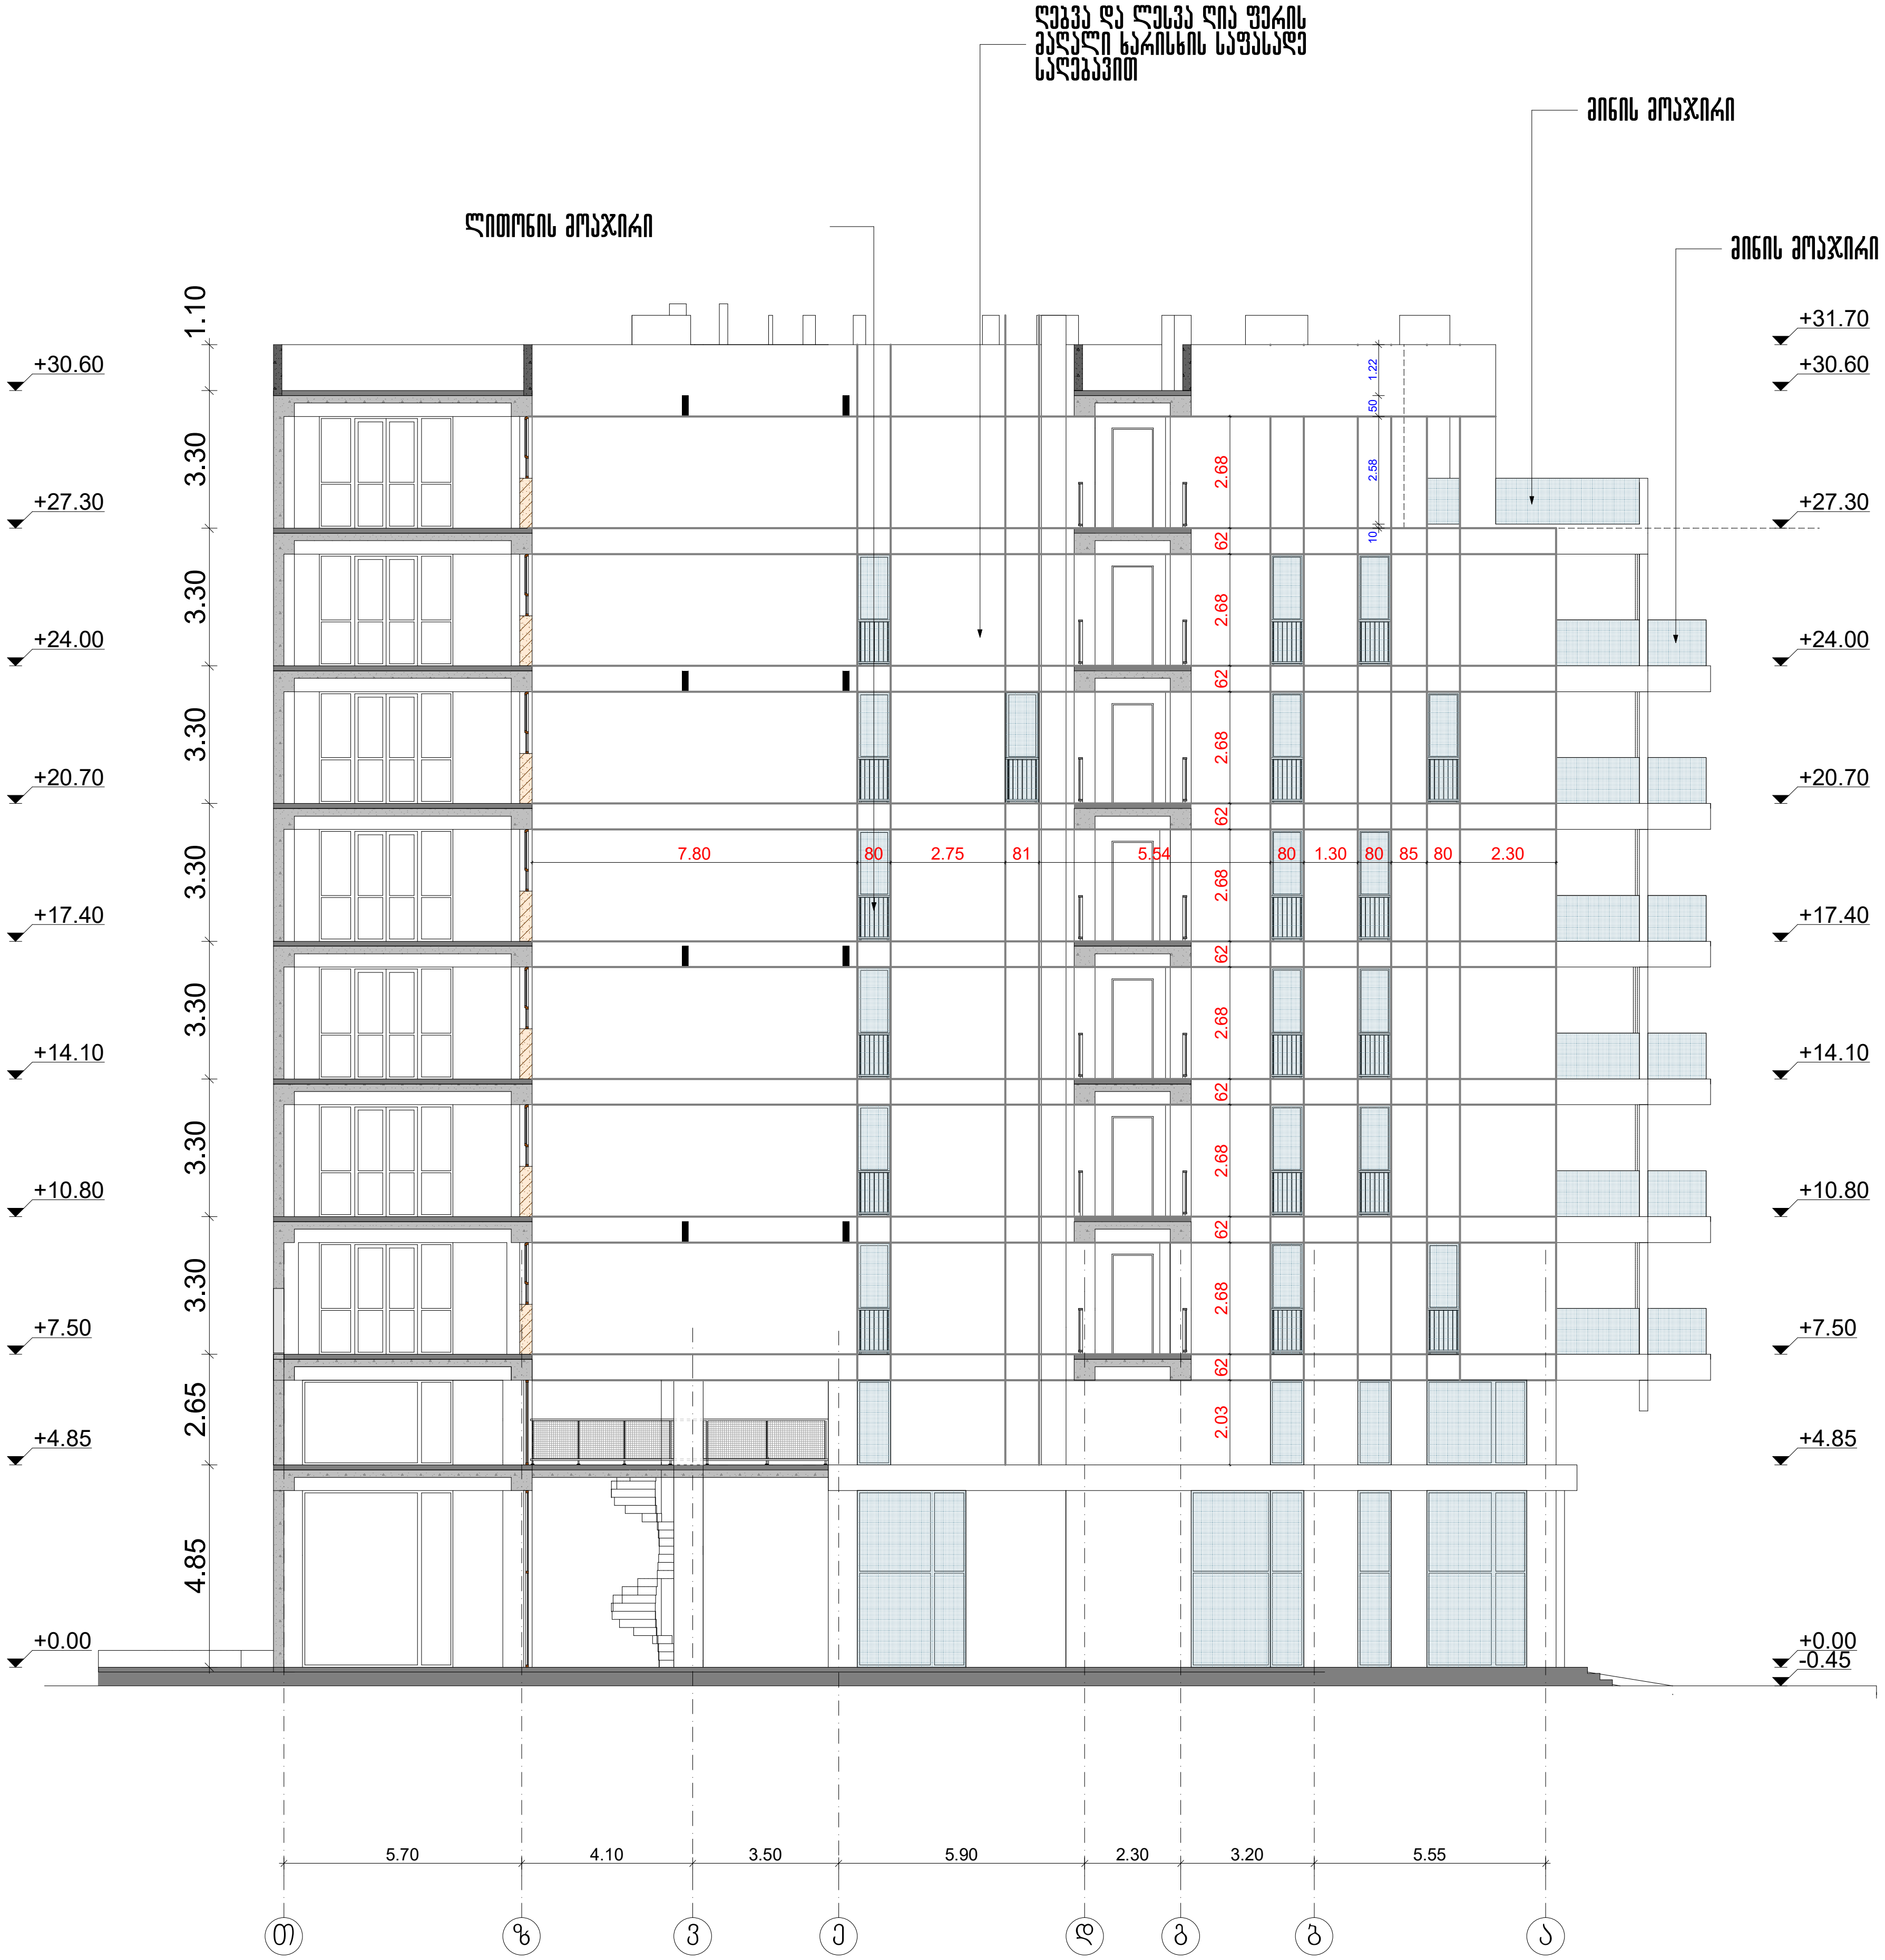

ფორმატი A-3	თბილისი 2017 წ.	დაკვეთა №

ექსპლიკაცია

პირობითი აღნიშვნები

წითელი ხაზი

შენიშვნა

შენობის 0.00 შეესაბამება აბსოლუტური ნიშნულს

პროექტის სახელწოდება

მრავალბინიანი საცხოვრებელი სახლი წინამძღვრიშვილის ქუჩაზე №125

აქსისი

იურიდ. მის.:

თანამდებობა	გვარი	ხელმოწერა
საპრ.დეპ.დირ.	ნ.მოსულიშვილი	
პრ.მთ.არქიტ.	ნ.კილასონია	
პრ.ავტორები	ნ.კილასონია	
	ნ.ხოსრუაშვილი	
	ო.გოგავა	

სტადია	პროექტი	მასშტ.	1:200
ფასადი თ-ა	ღერძი 5	ფურცლები	ფურცელი
			124










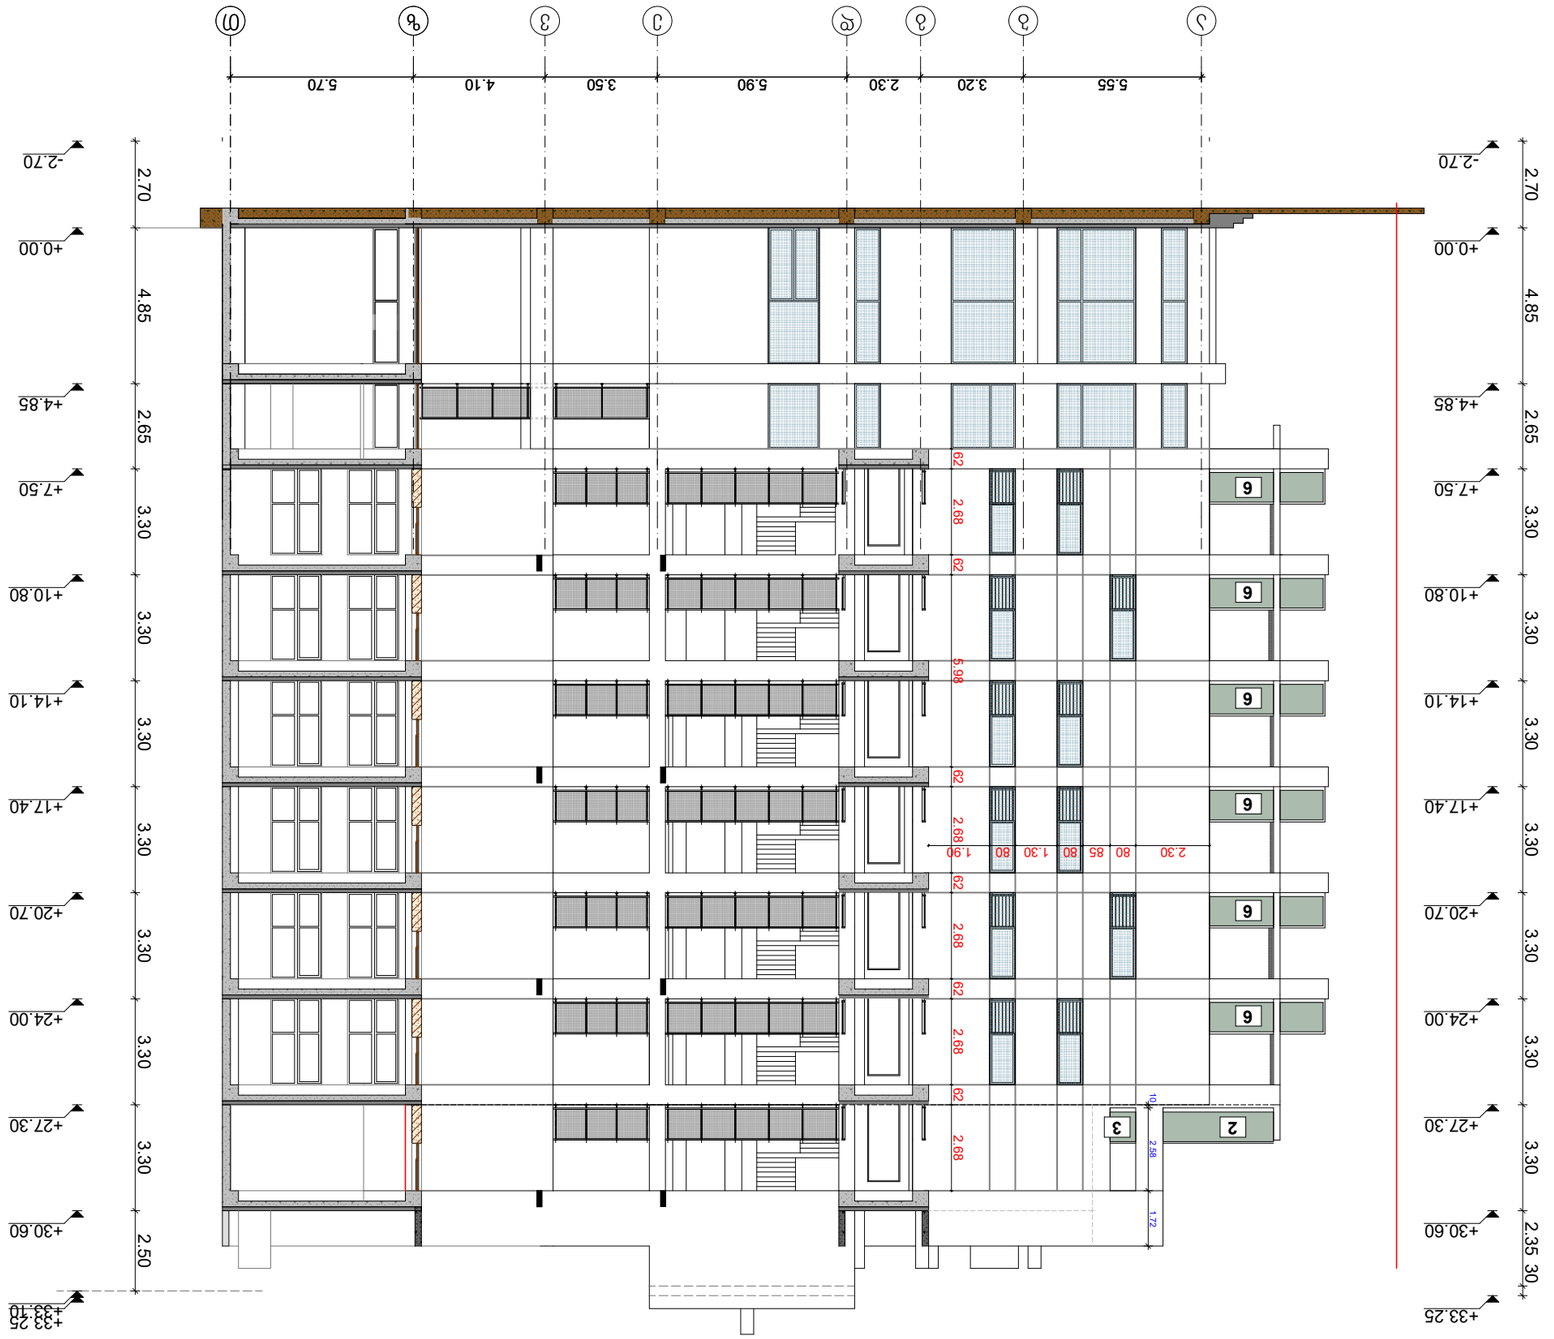

