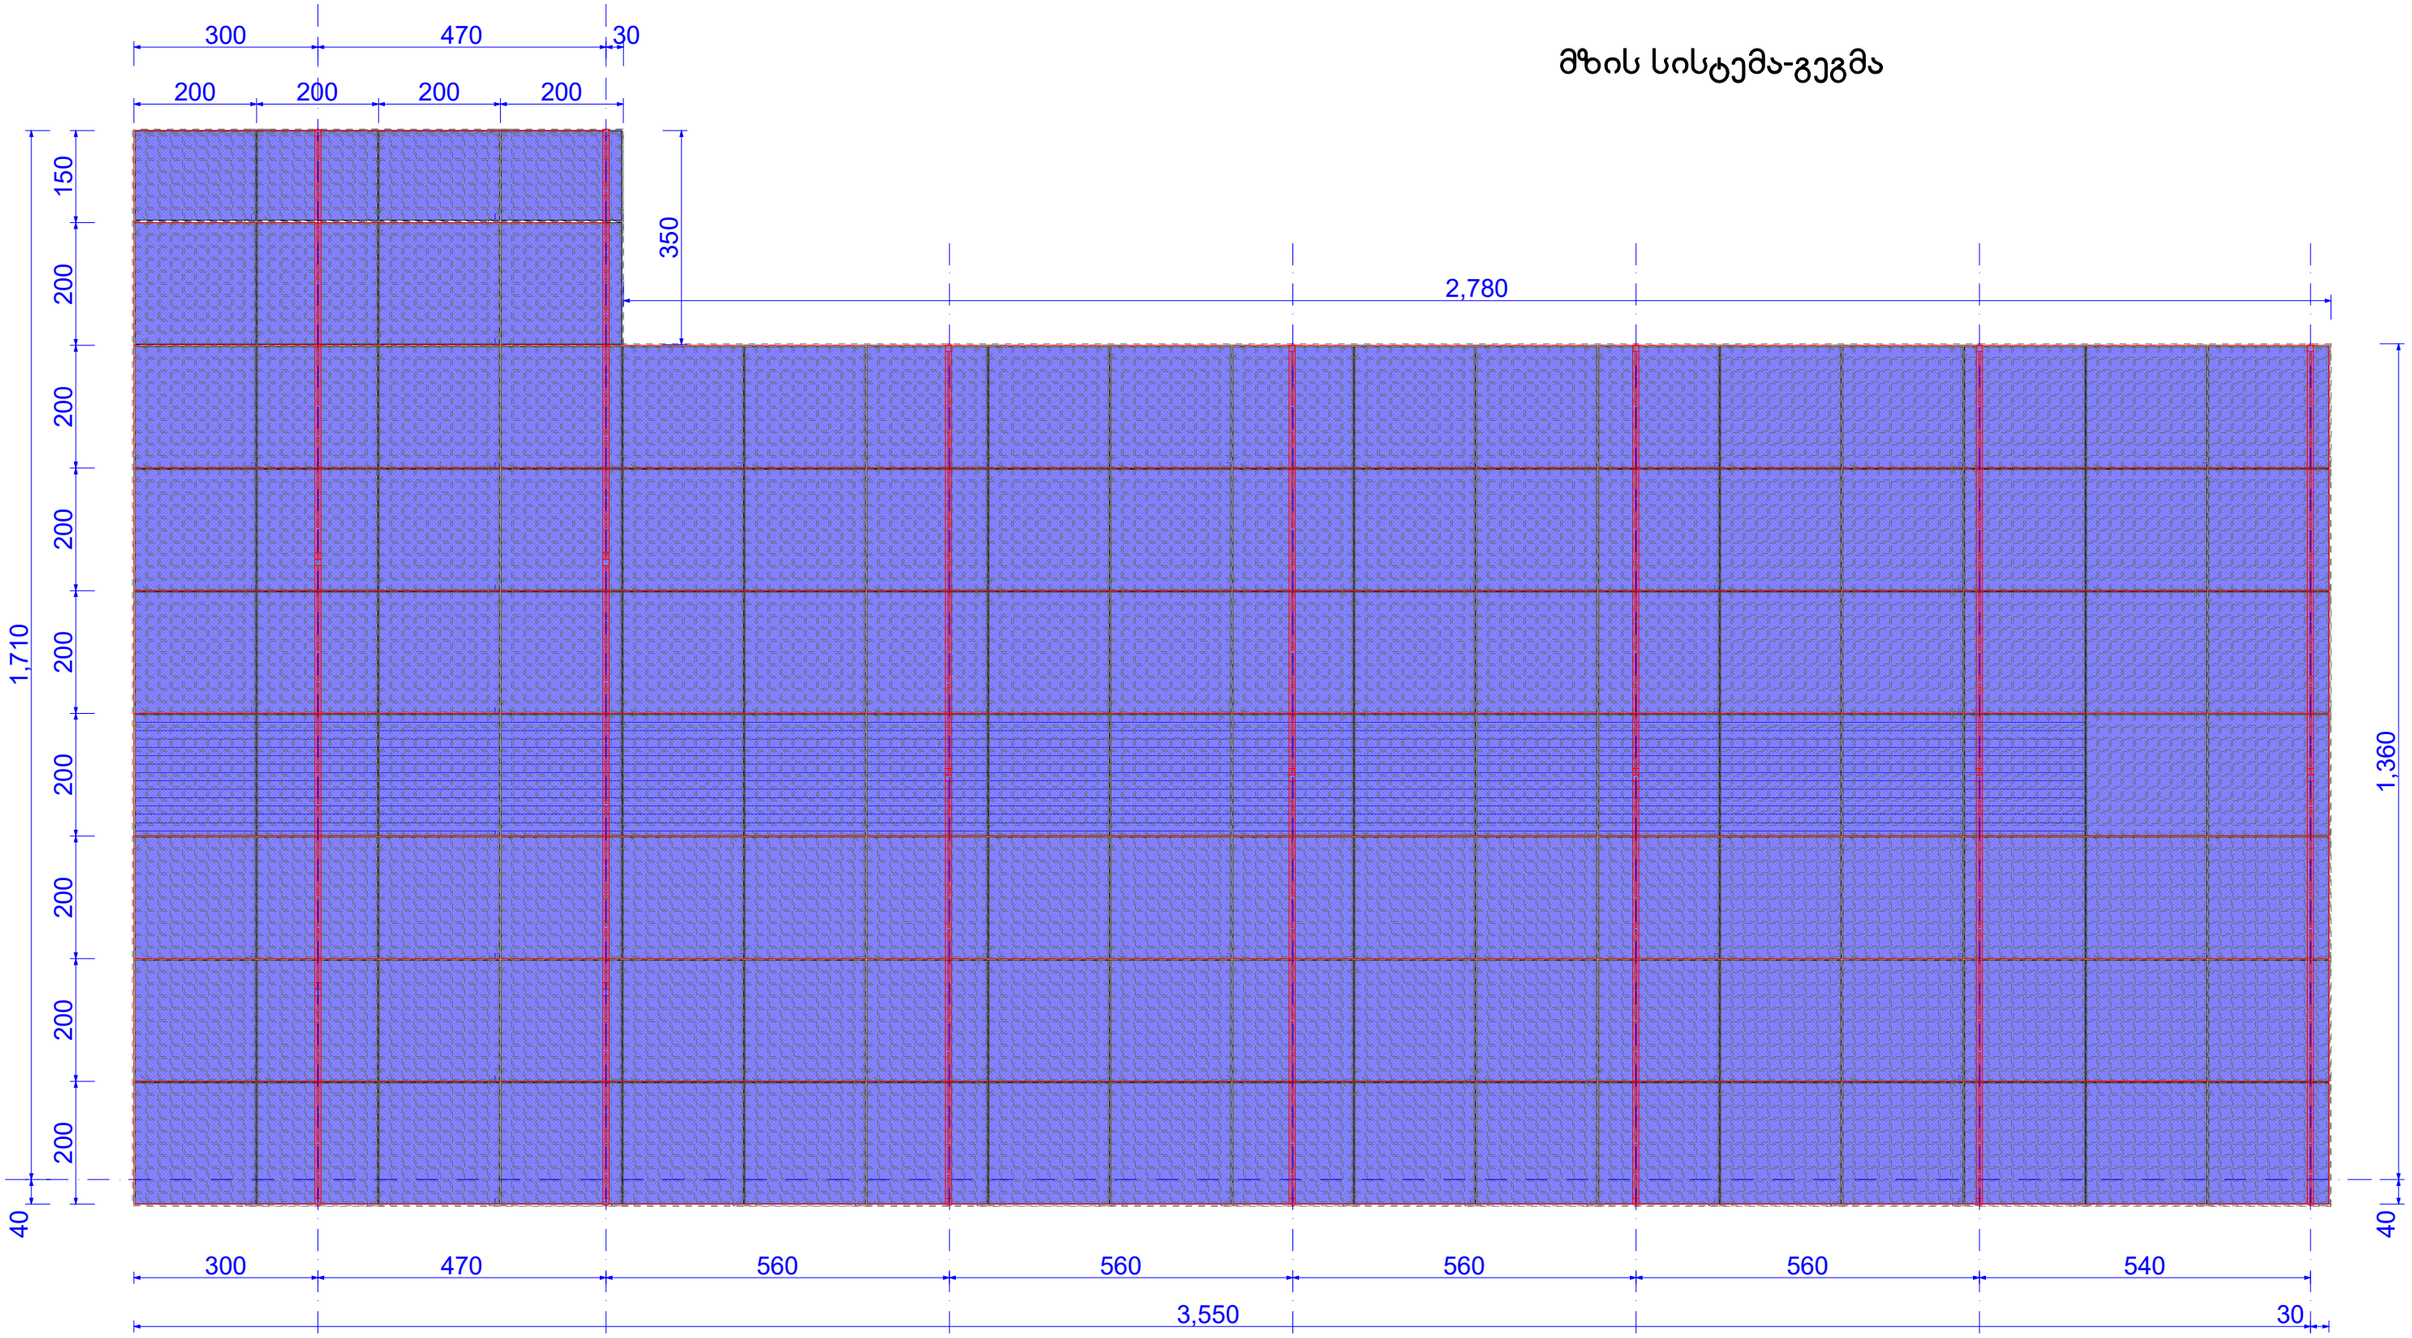
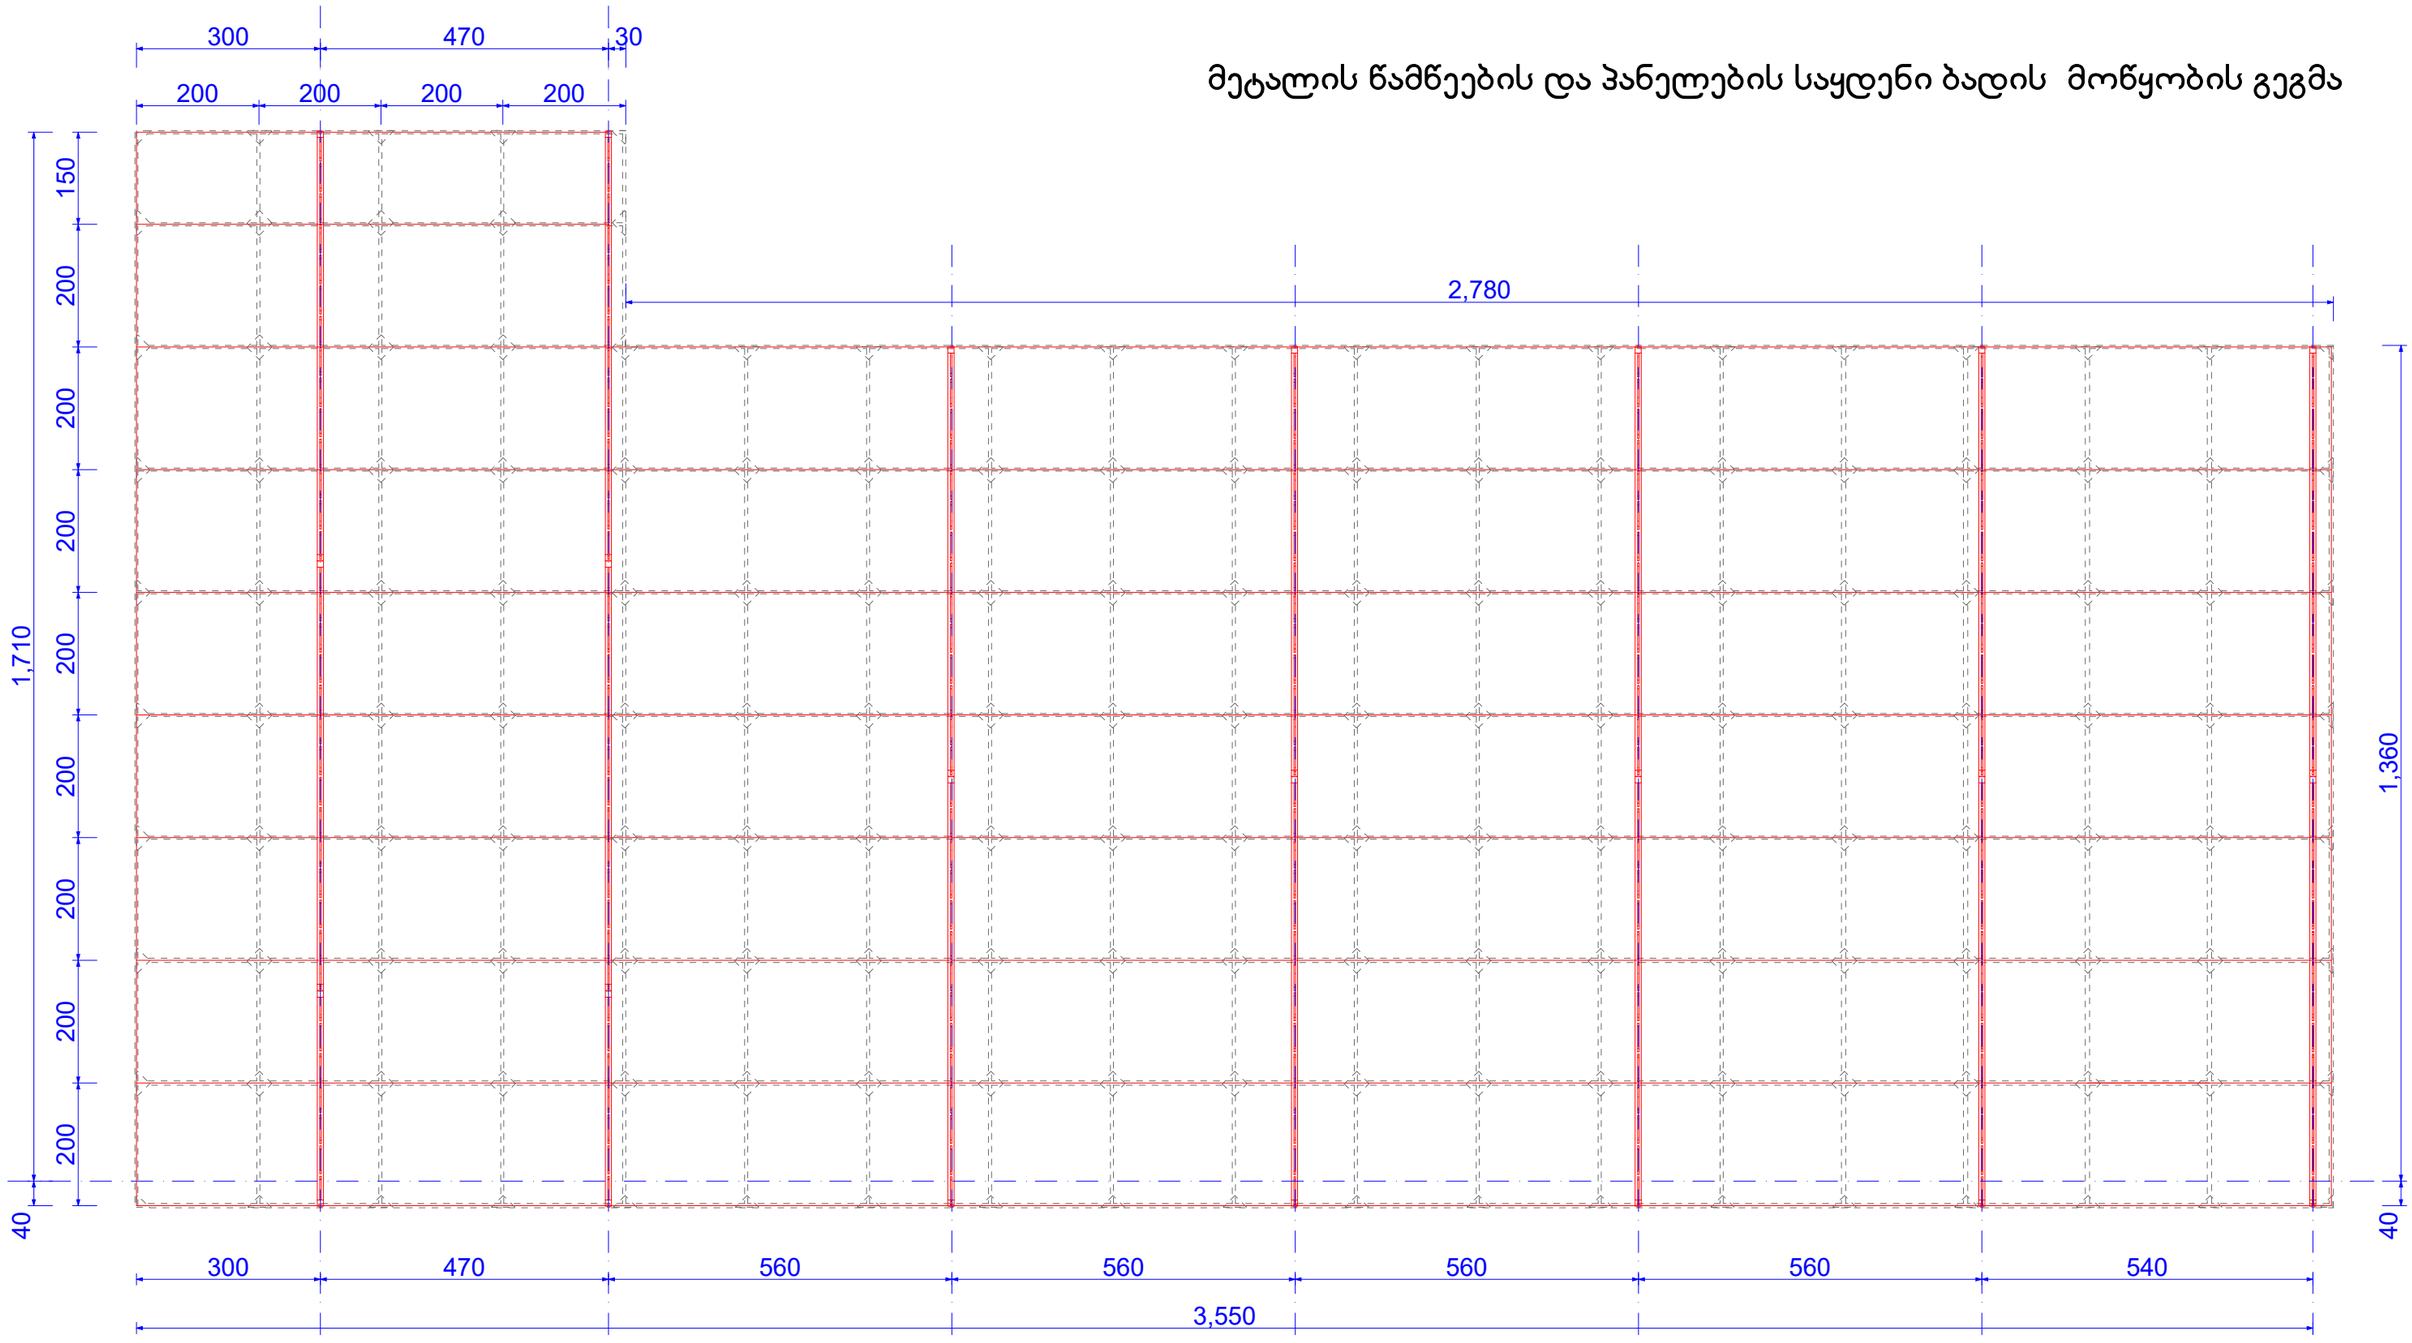
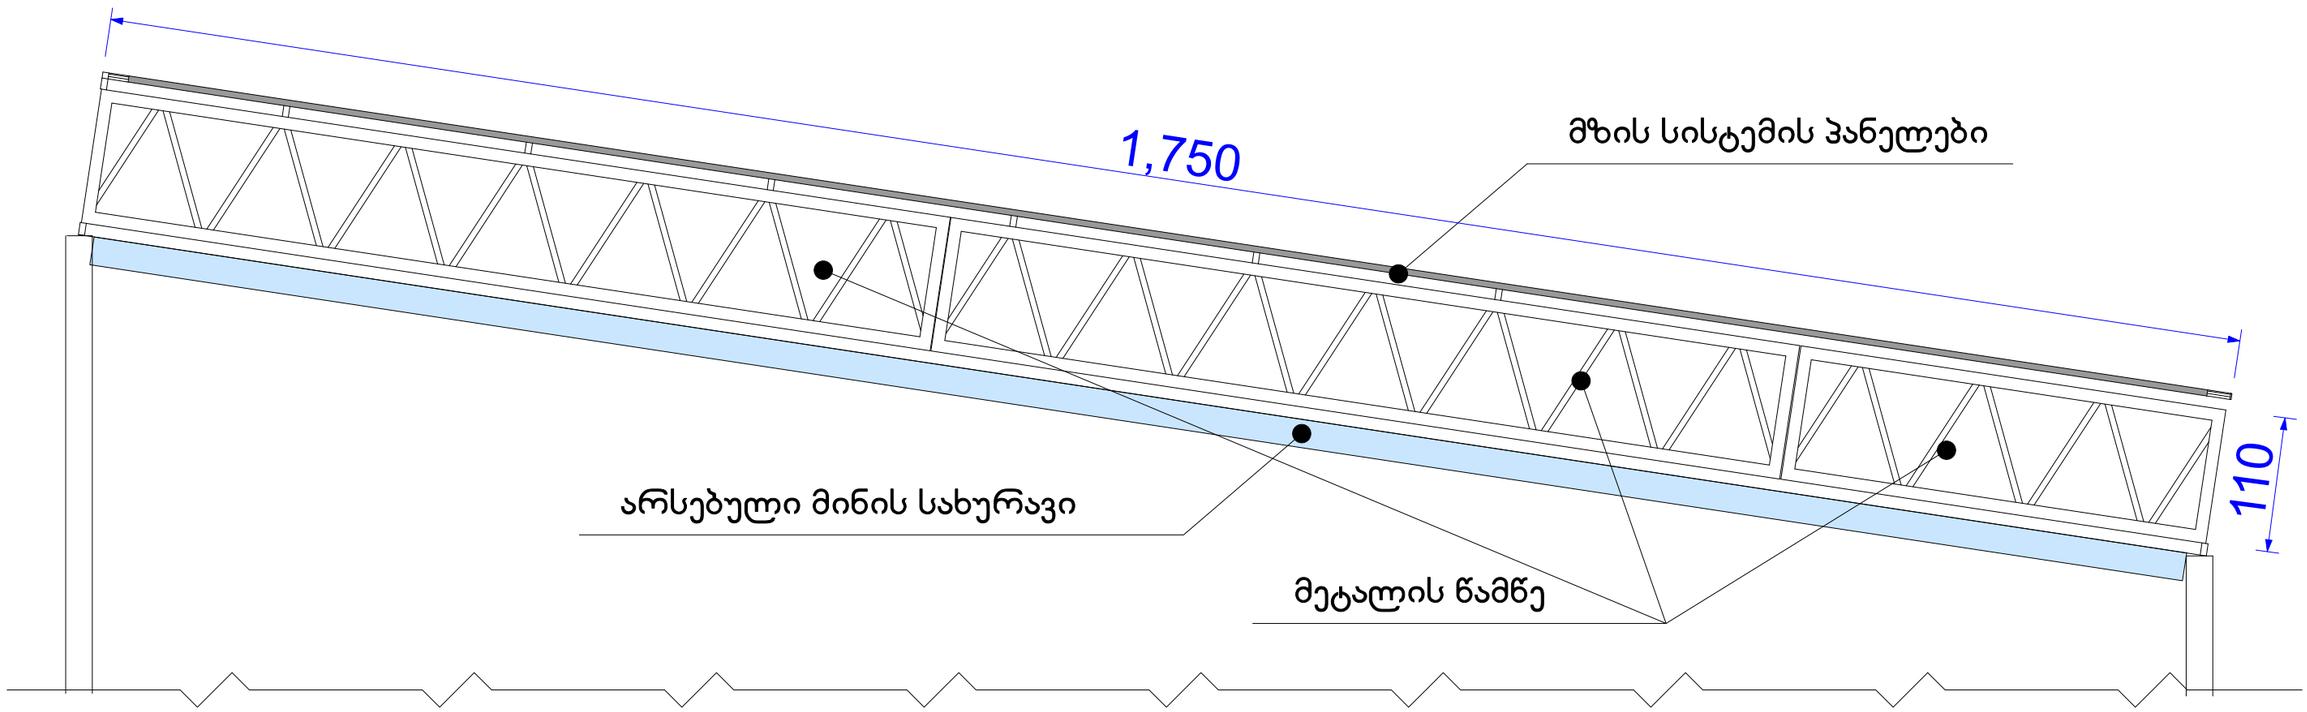

მზის სისტემის პანელები
800
350
1,750
1,750
არსებული მინის სახურავი
110
მეტალის წამწე

მზის სისტემა-გეგმა



მეტალის წამწეების და პანელების საყდენი ბადის მოწყობის გეგმა




1,750
მზის სისტემის პანელები
არსებული მინის სახურავი
მეტალის წამწე
110