განახურვის გეგმა მ 1:200

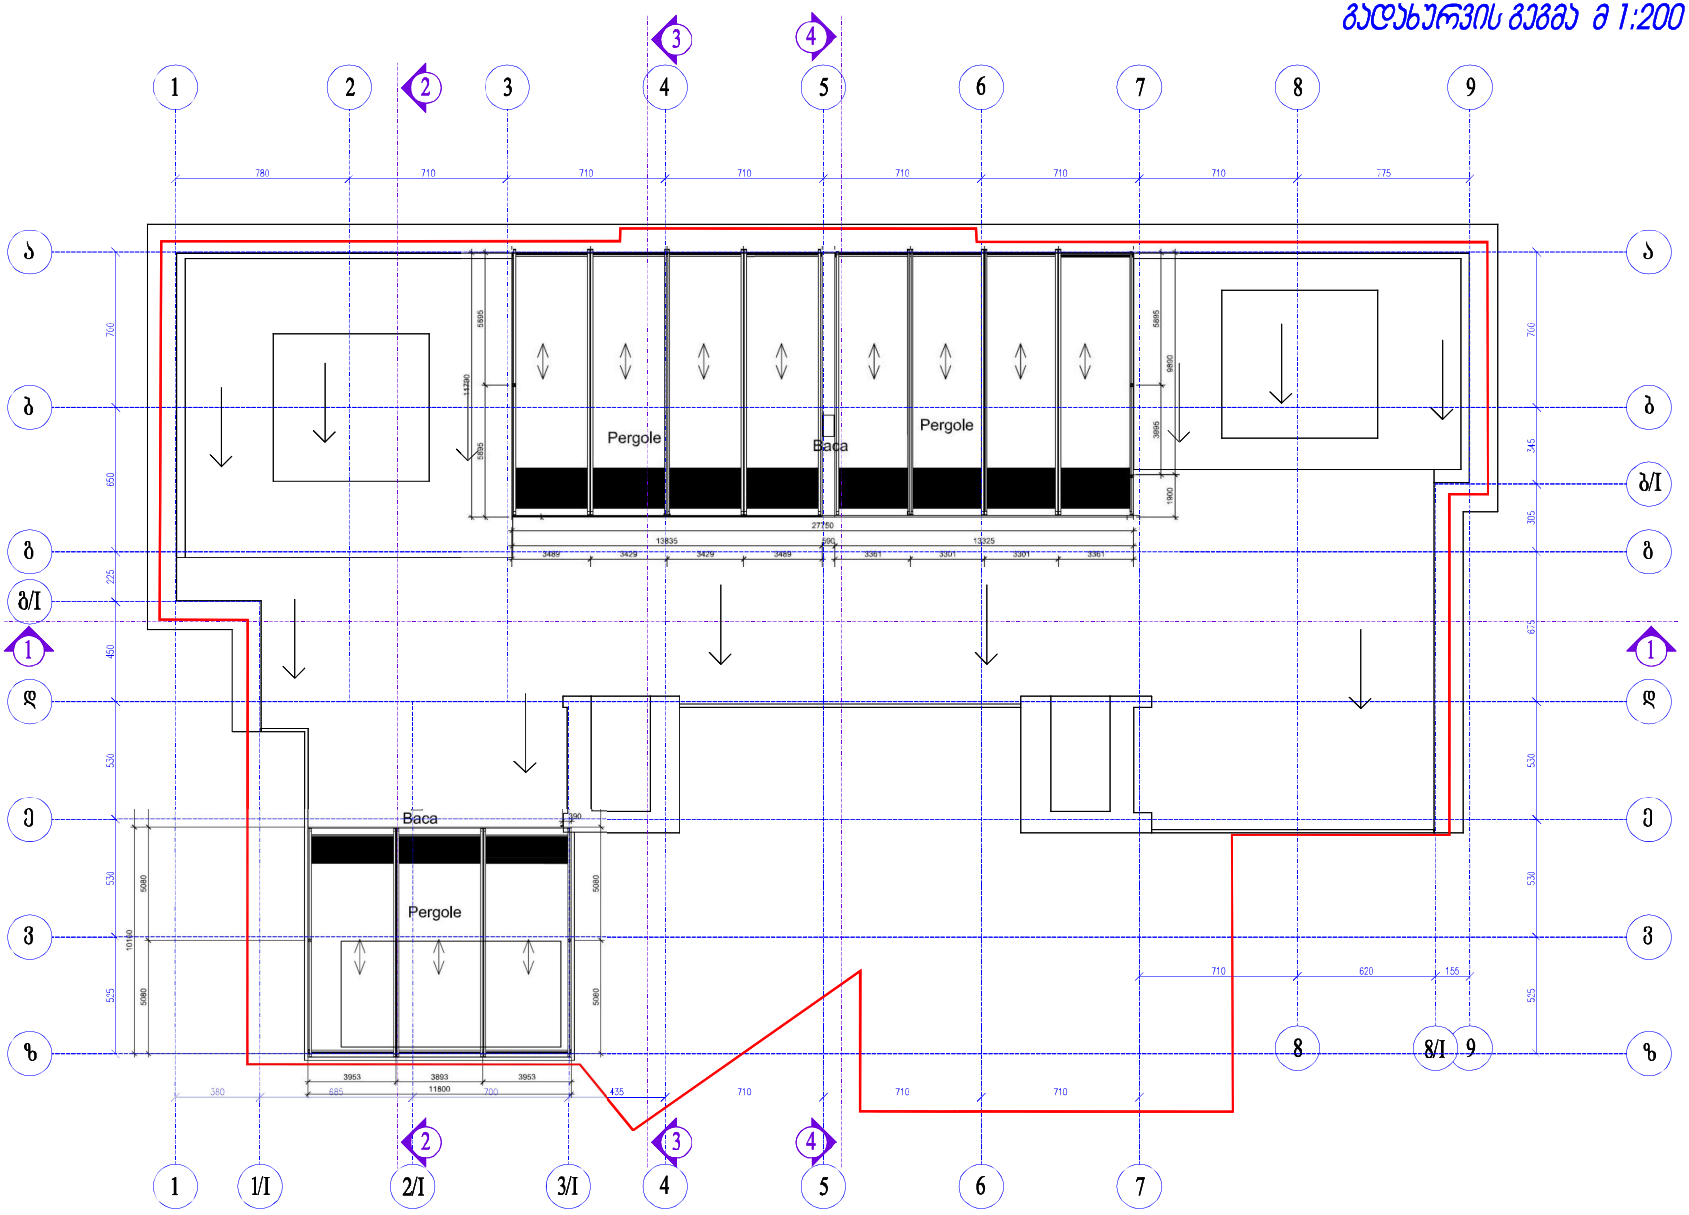

თბილისი 2016 წ

პირობითი აღნიშვნები

ე ქ ს პ ლ ი კ ა ც ი ა

შენიშვნა

მისამართი	თბილისი, ი.ჭავჭავაძის გამზ. ქ. №29
დამკვეთი	
შპს „ჟჟ„	

პროექტის სახელი

თბილისი, ი. ჭავჭავაძის გამზ. №29, მრავალფუნქციური კომპლექსი

თანამდებობა	გვარი	ხელმოწერა
ავტორი	თ. ცისავა	
დაამუშავა	თ. ცისავა	

ი/მ. თენგიზ ცისავა
ელ. ფოსტა
Tengoge@mail.ru
ტელ. +995 579 985 995
სკ 02001003670

მასშტაბი	ავტოფარეხის გეგმა
1:200	
სტადია	ფურცლის № / ფურცლები
მ.პ.	12 / 17

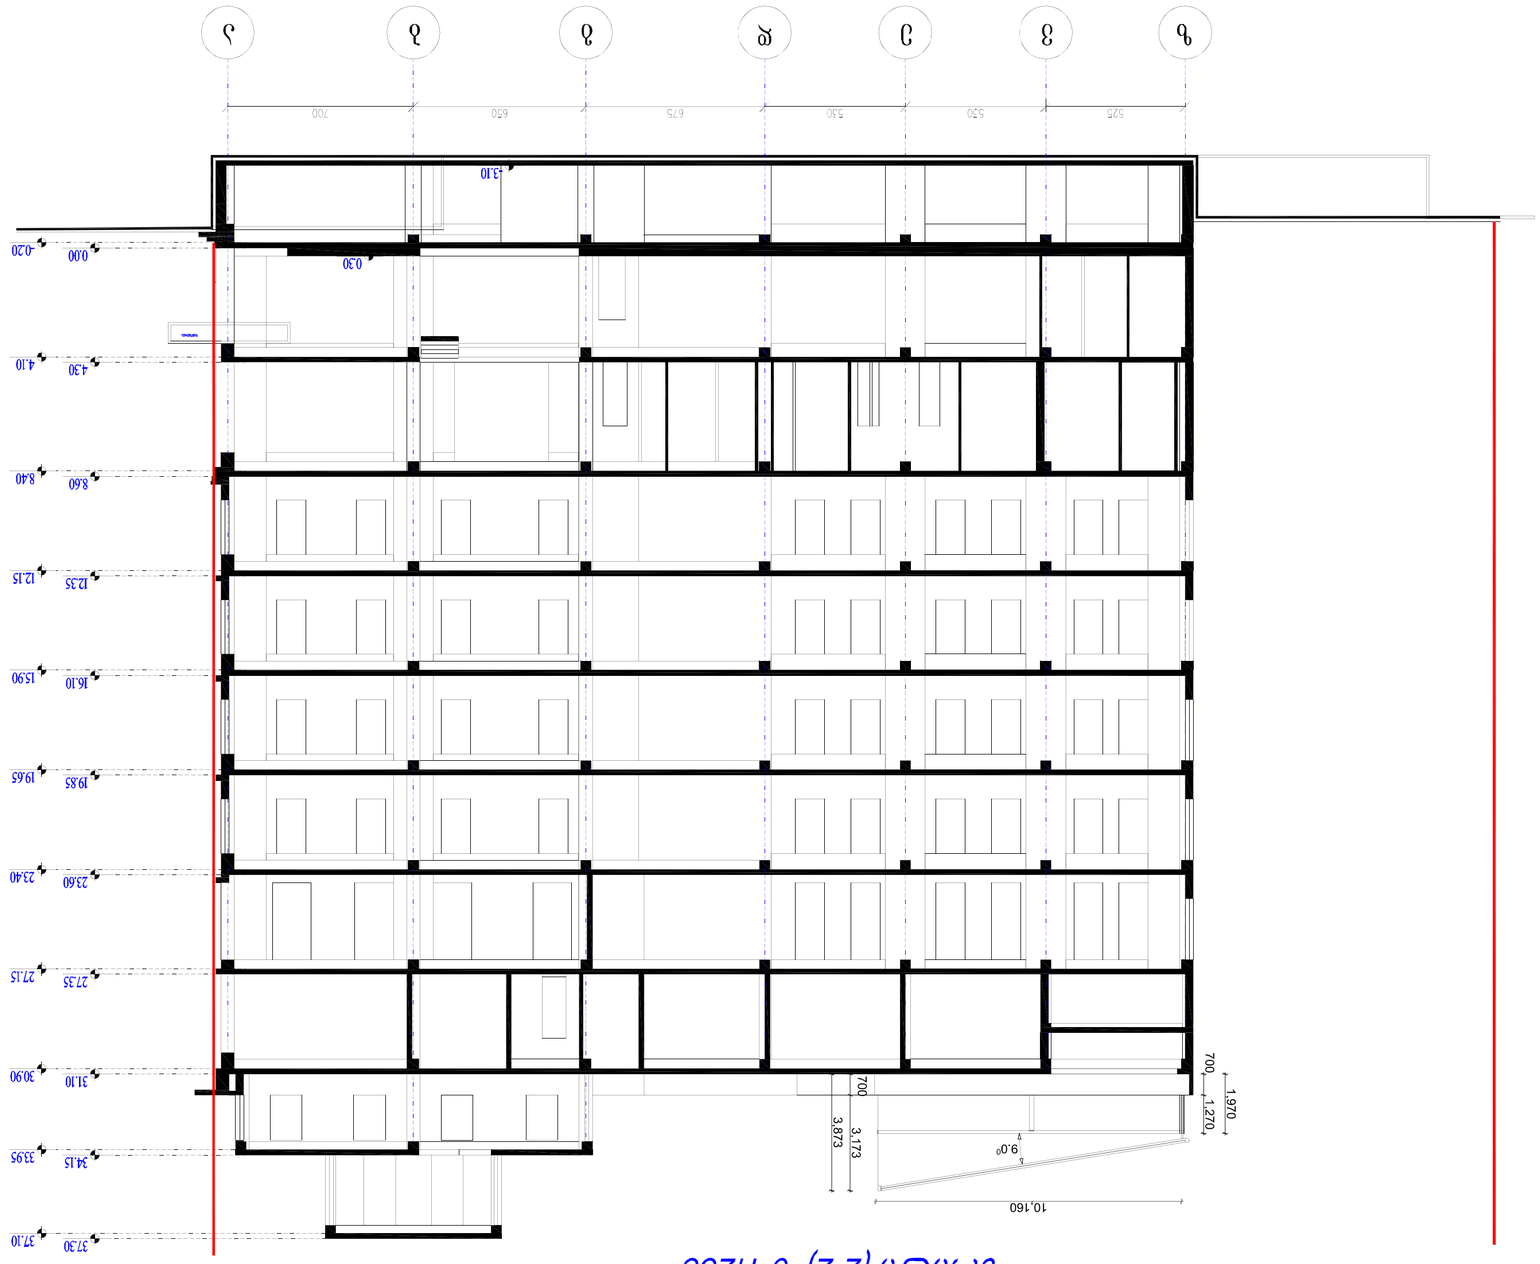










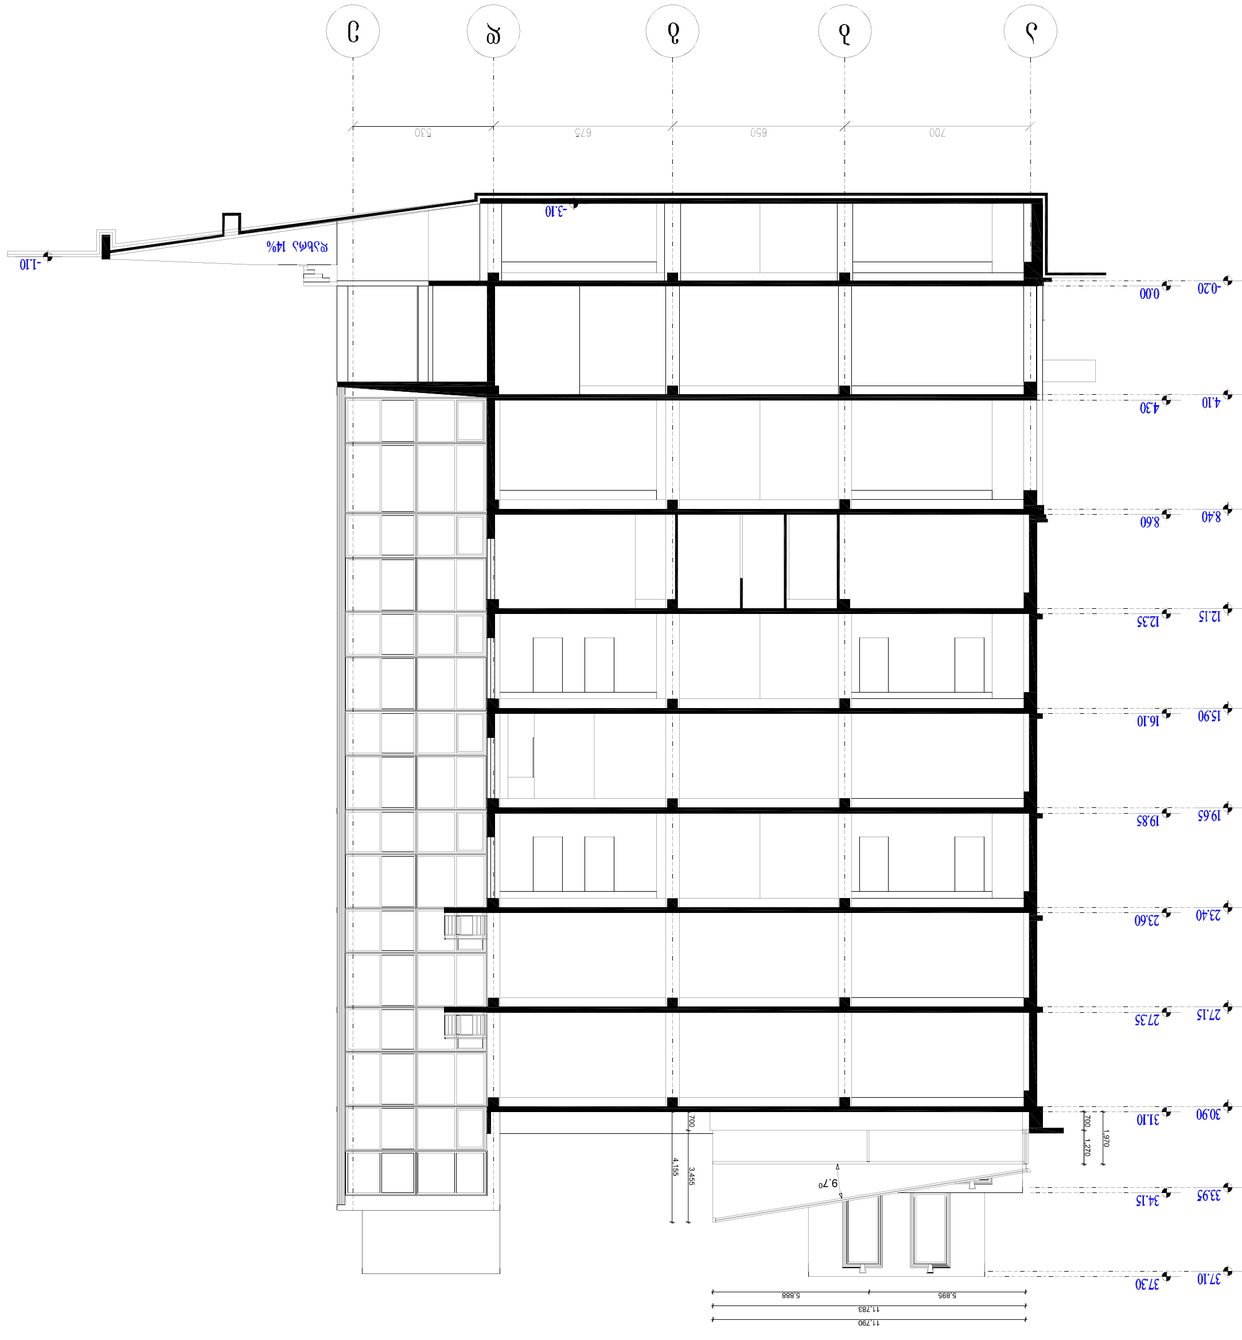






gengegma m.1:200



pirobiTi aRniSvnebi

miwisqveSa komunikaciebi		nakveTis sazRvari	buCqi	cocxali Robe	Robe
kanalizacia		Senoba	gazoni	xeebis rigi	bordiuri
denis kabeli		arka	sameTvalyureo Webi	transformatori	betoni
gazis mili		farduli	Zegli	radio an tele anZa	kedeli
wylis mili		kibe	Sadrevani	lampionebi	sayrdeni kedeli
kaSirgabmuloba		foTlovani xe	onkani	eleqtro boZi	biliki
		wiwvovani xe	wyaro an Wa	rkinigza	gzis konturi
		xexilis xe	benzingasamarTi sadguri	izohifsi	flate
		palma	maRali Zabvis gadamcemi	mTavari izohifsi	wylis konturi

direqtori		
mT.arqiteqtori		
daxaza		გ.ენუქიძე
maStabi 1:500		2012 w.

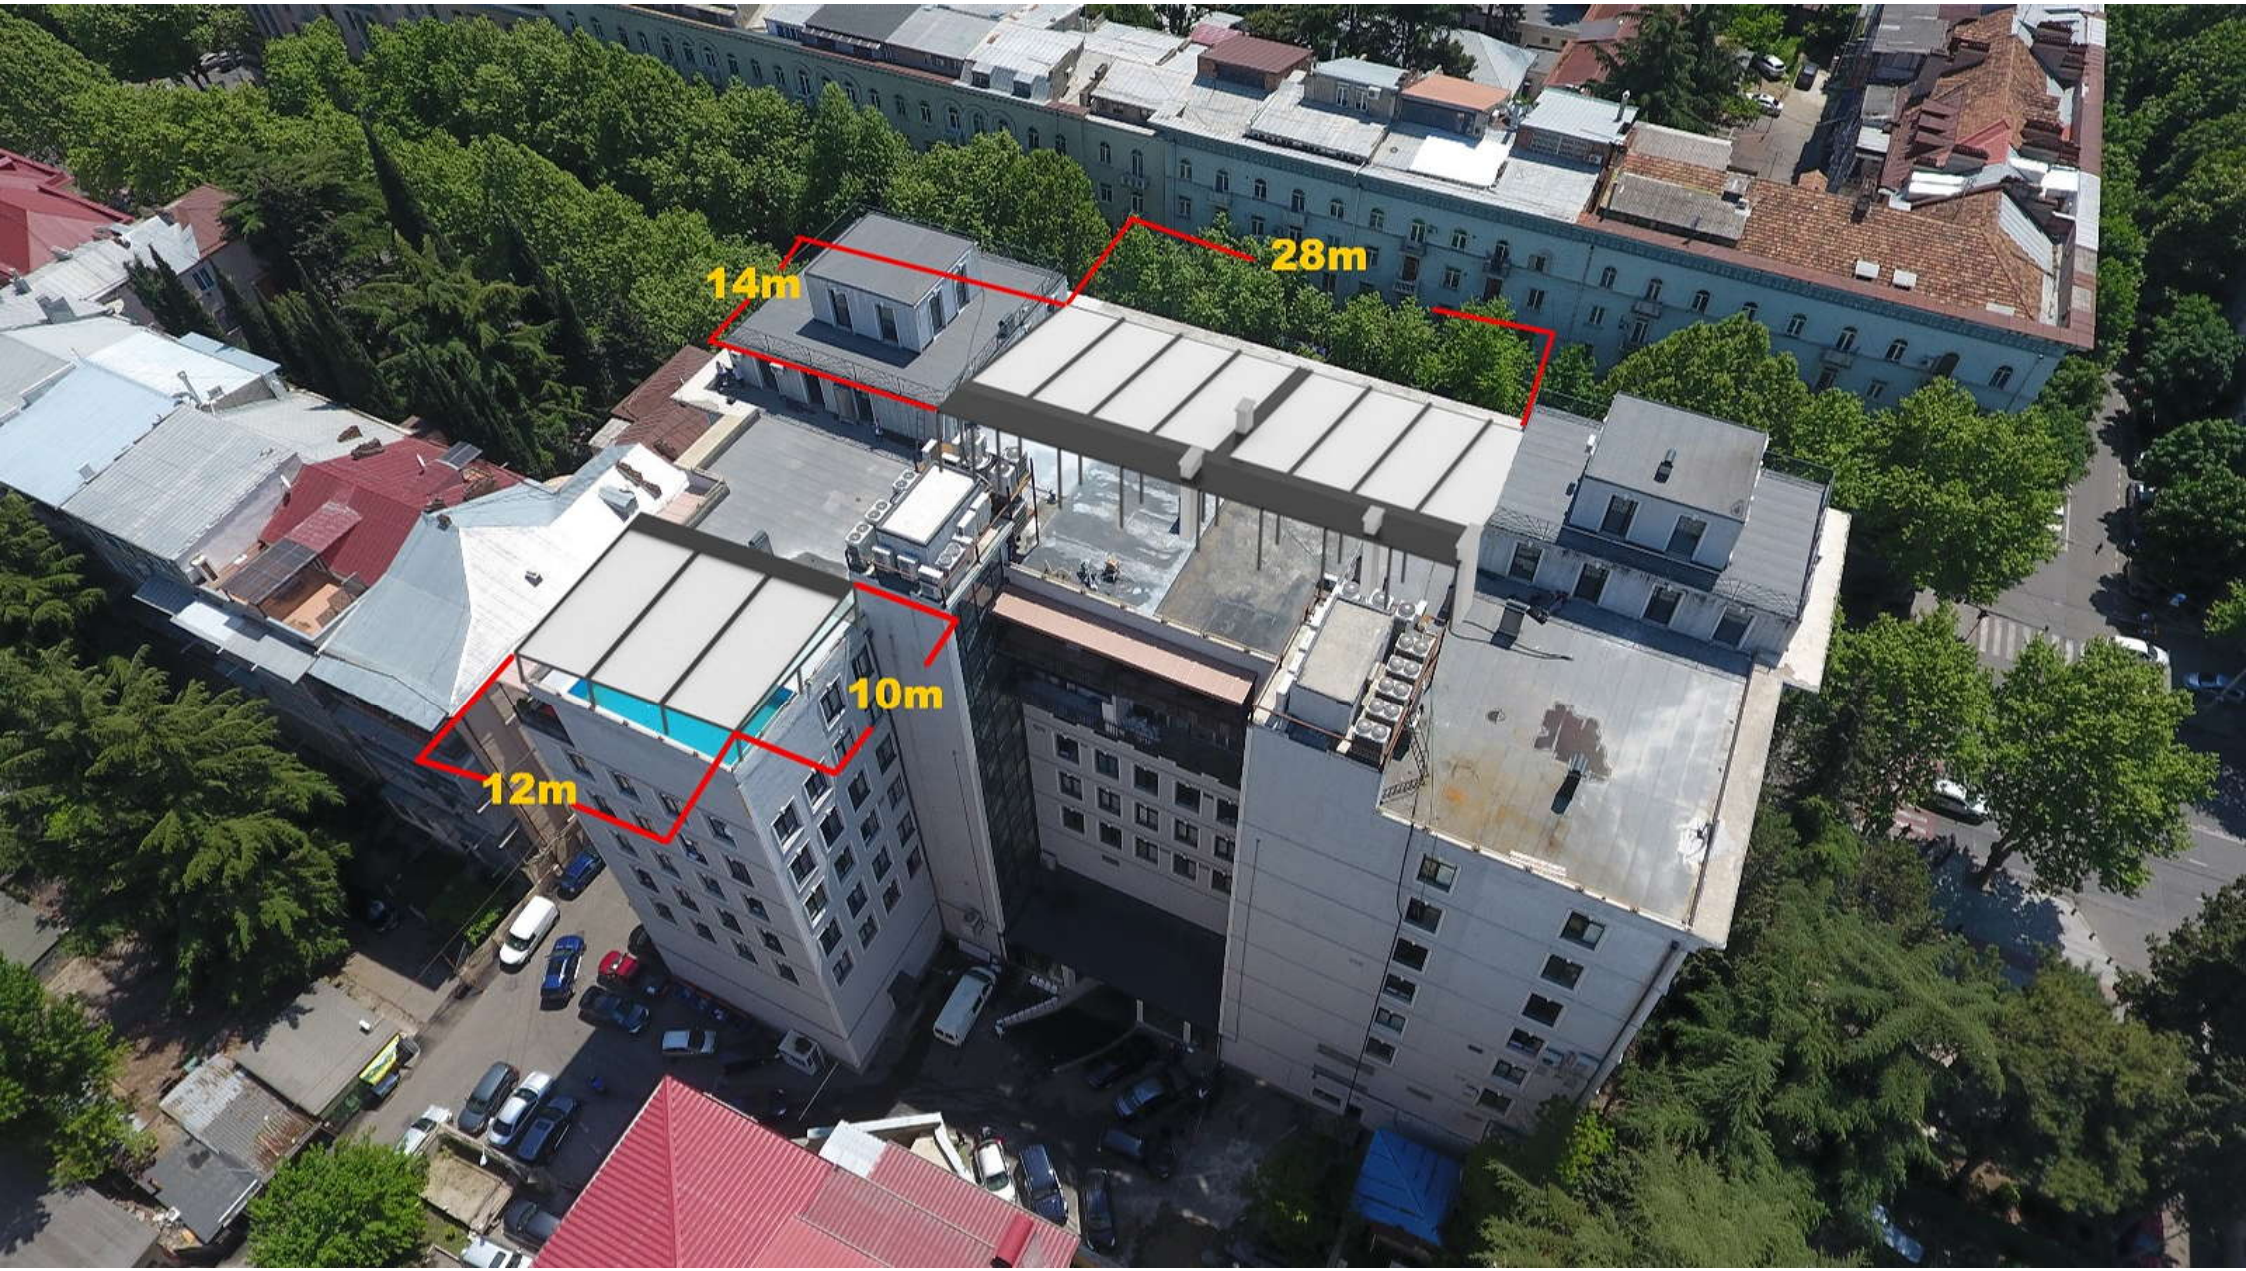
14m
28m
10m
12m

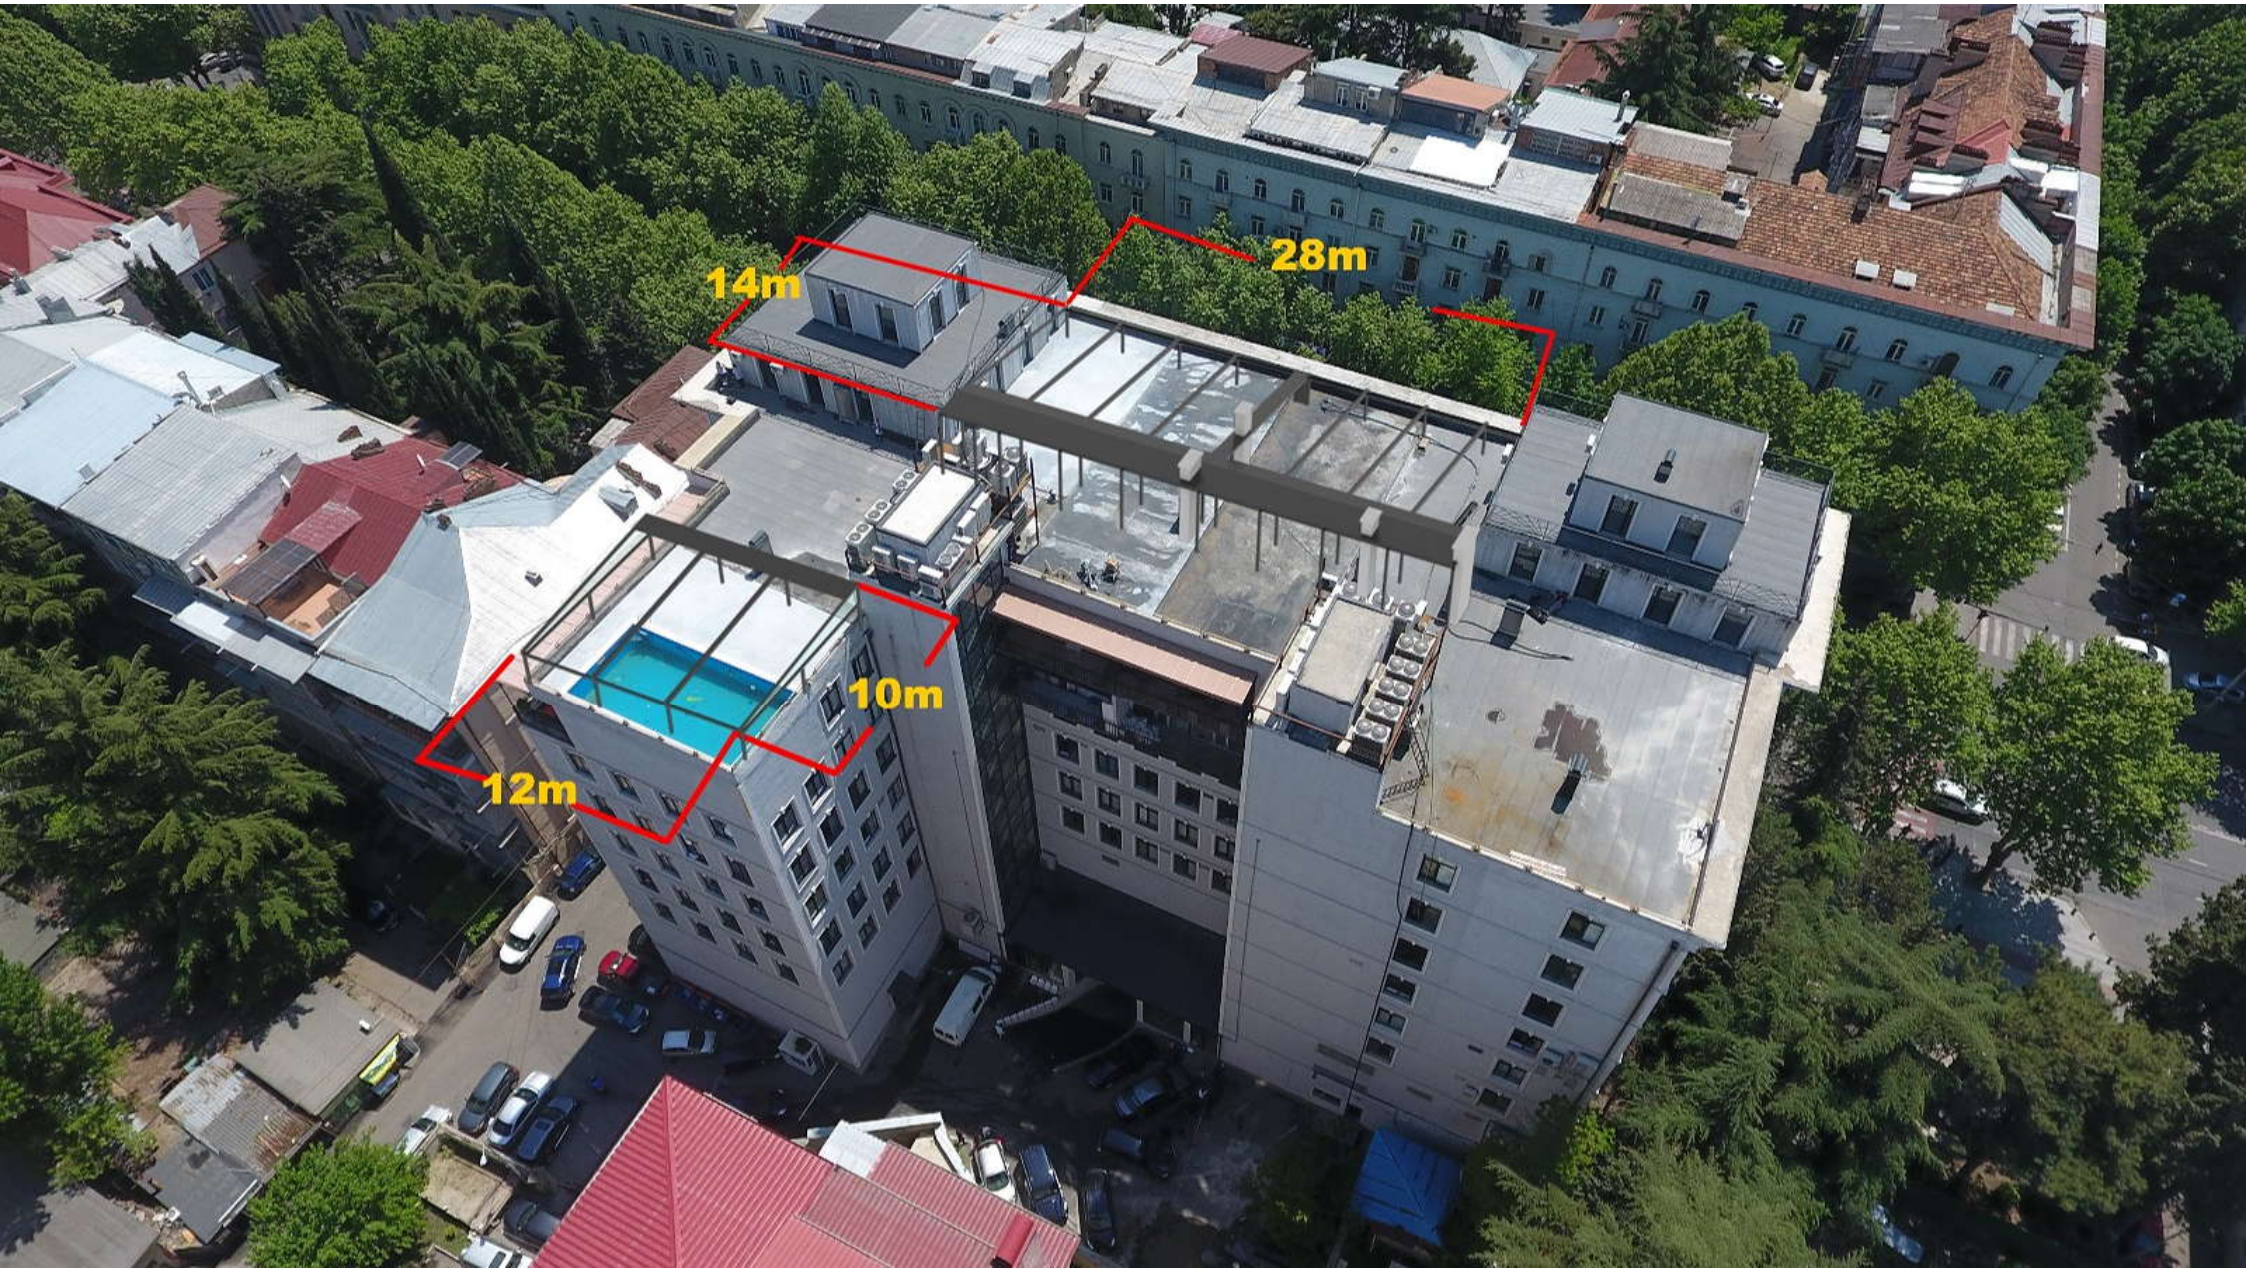
14m
28m
10m
12m