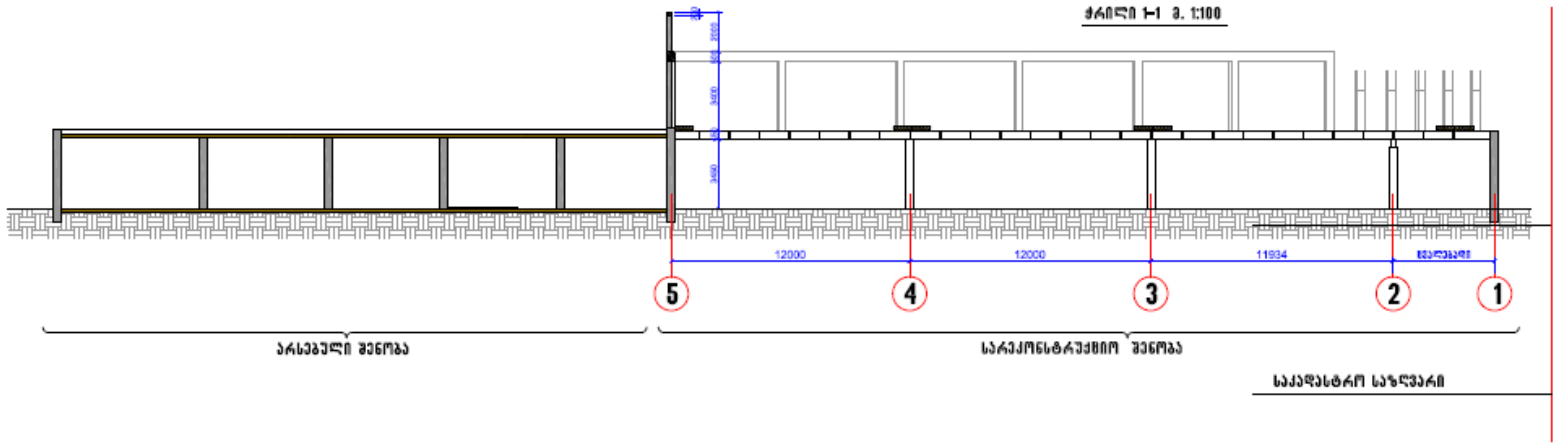


ჭრილი 1-1 1:100

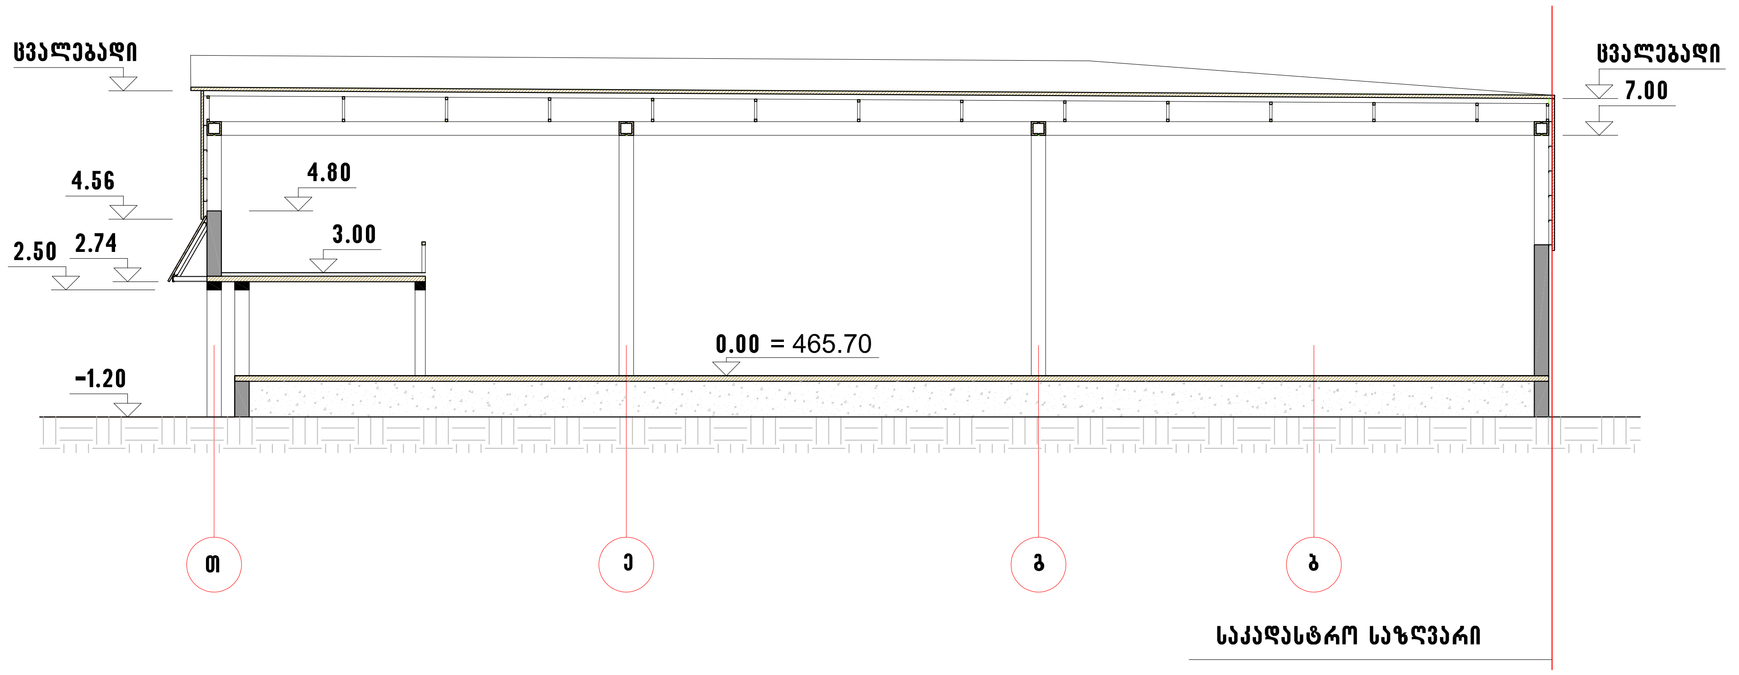

ჭრილი 2-2 1:100

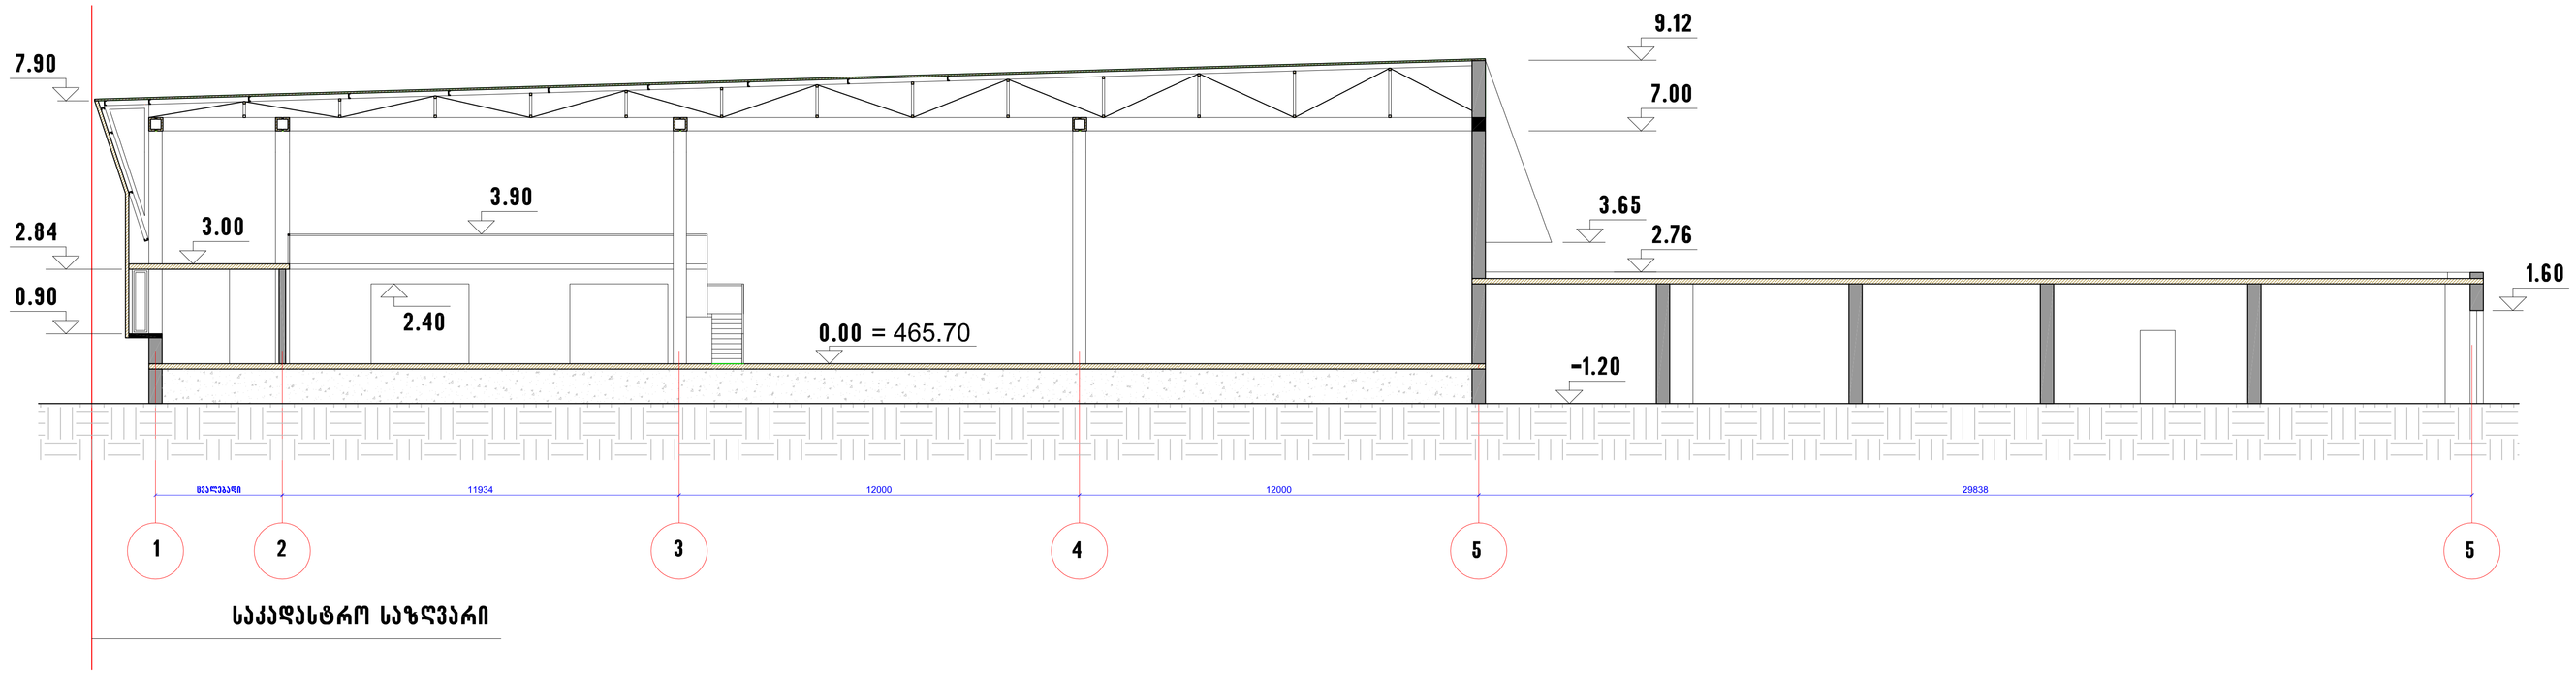

შ.პ.ს.„არქტური" თბილისი			საწარმოო კომპლექსის დამხმარე კორპუსის რეკონსტრუქცია ქ. თბილისში კახეთის გზატკეცილი №69		69-03/12
დირექტორი	ო.ნიკლაური		მშრალი პროდუქტების საწყობი	მარკა	არ
არ.მთ.არქ.	ო.ნიკლაური			სტადია	არ
შესრულა	ლ. ქუშაშვილი		ჭრილი 1-1; ჭრილი 2-2	ფურცელი	10
შეამოწმა	თ.კაციტაძე			ფურცლები	