

საქართველოს

# ქ. თბილისის მერია

## სსიპ თბილისის არქიტექტურის სამსახური

ქ. თბილისში,ვაკე საბურთალოს რაიონში სოფ.დიღომი,ნაკვეთი № 326-327 -ის მიმდებარედ ადგილობრივი თვითმართველობის საკუთრებაში დასარეგისტრირებელი 271 კვ.მ სასოფლო-სამეურნეო დანიშნულების მიწის ნაკვეთის

ბ ე ბ მ ა


საფუძველი: ადგილობრივი ქონების მართვის საქალაქო სამსახურის წერილი № ქ.თბილისის მთავრობის №20-32-704. 10.11.2008 წლის ღადგენილება.

სამსახურის უფროსი:

/მ. ავალიანი /.

სიტუაციური სქემა


მ. 1:2000

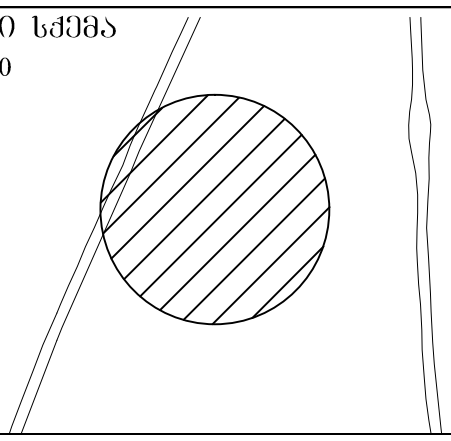

| ქალაქგეგმარების განყოფილება | | |
|---|---|---|
| განყოფილების უფროსი: | | ი. მურღულია |
| მთავარი სპეციალისტი: | | |
| საინვესტიციო განყოფილება | | |
| | | ლ.მელვინიშვილი |
| მთავარი სპეციალისტი: | | ნ. ქანჩაველი |
| მიწის ნაკვეთის ფუნქცია და ქალაქმშენებლობითი პირობების პარამეტრები | | |

+8479100

+4625950

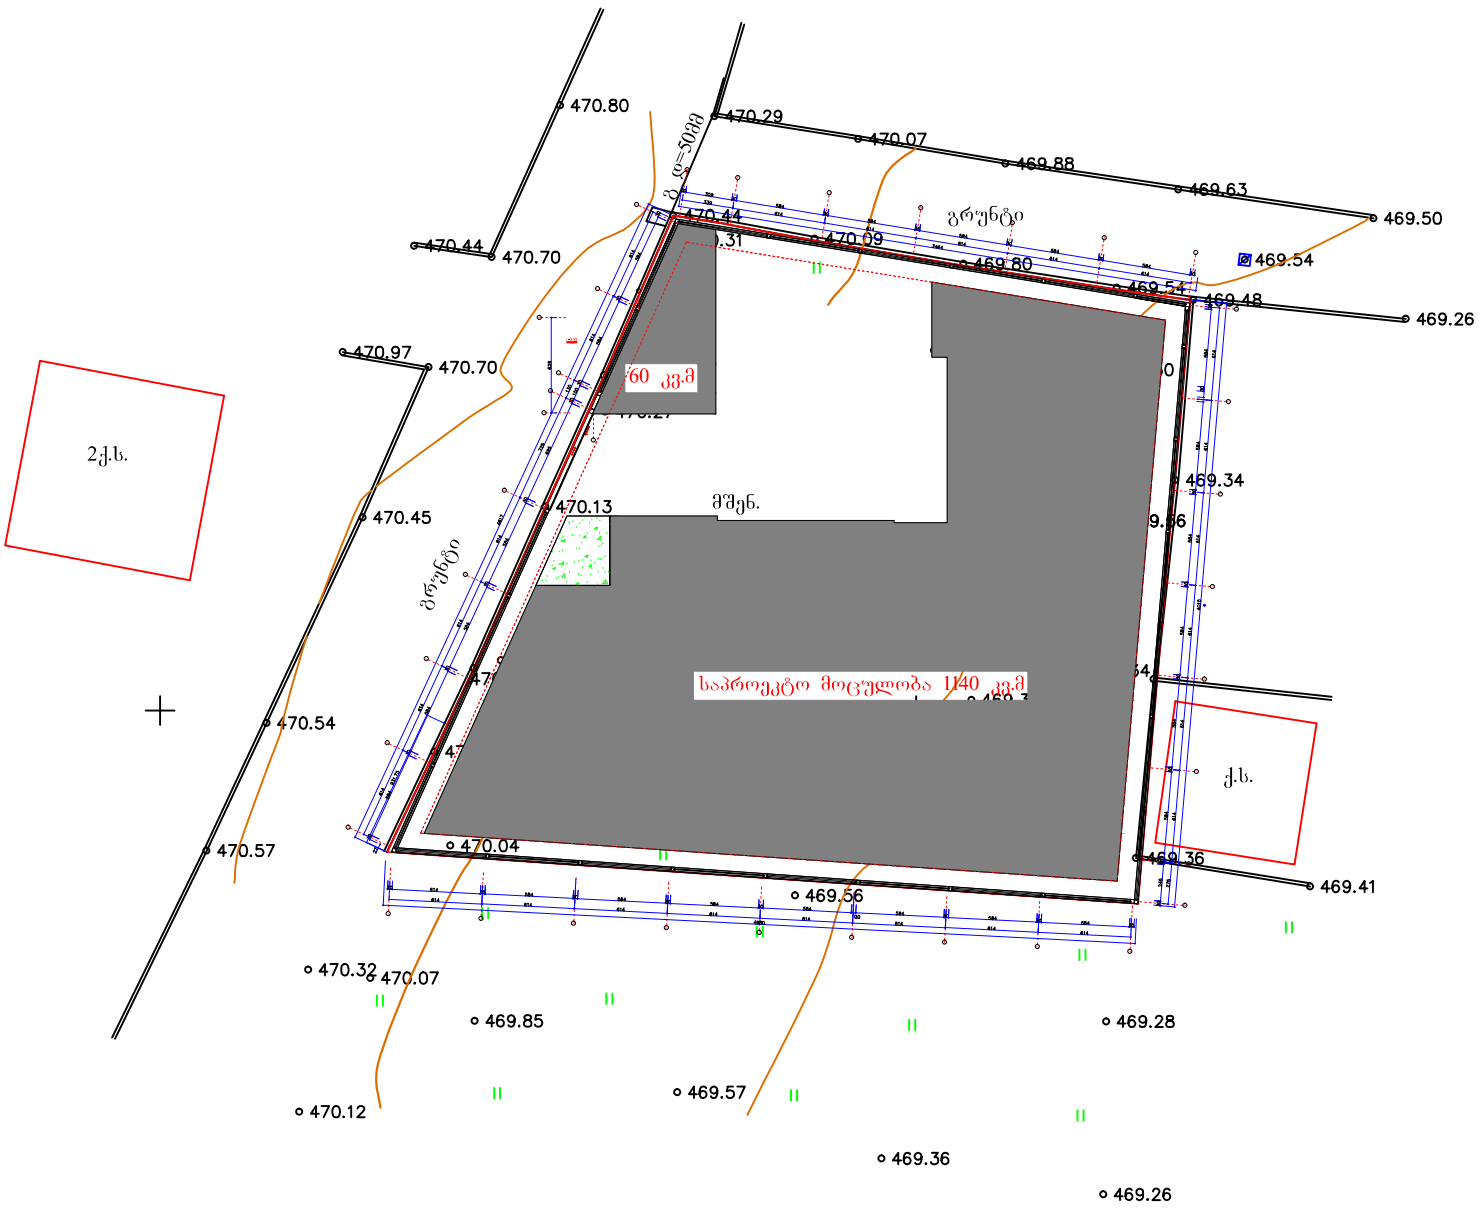



+4625850

+8479000

| ხელშეკრულება №243 | დამკვეთი: ა.წიწაკიშვილი | სოფ.დიღომი,ნაკვეთი № 326-327 -ის მიმდებარედ |
|---|---|---|
| | | შ.პ.ს. " როსი " |
| | | დირექტორი: ს.ფოფხაძე |
| | | შეასრულა: ნ.სამაკაშვილი |
| | | მ. 1:500 — 19-g-7 — გაიცა: 02.02.2010 წ |

აპრობაციის ნიშნები

| | | | | | |
|---|---|---|---|---|---|
| სახც. სახლი | სატრანსფორმატორო ჯიხური | დიგე | საერთაშორ. ისრ სისტემის კოორდინ. | ხის დიგე | ელ. ქსელები |
| არასახც. სახლი | რეზერვუარი | ქვის კედელი | | წ წყალგაყვანილობა | გ გაზი |
| შარდული | რკინიგზა | კედელი | | კანალიზაცია | კაშხრაბამულობა |
| შენიბ. შენობა | ელ. გადამცემი ბაზი | ბორდიური | ადგილობ. სისტემის სამუშაო კოორდინ. | სანიაღვრე | |
| სამეთვალყურეო ჯიხი | ხეები | ფლატე | | | |
| | | ბენზოგასამართი | | | |

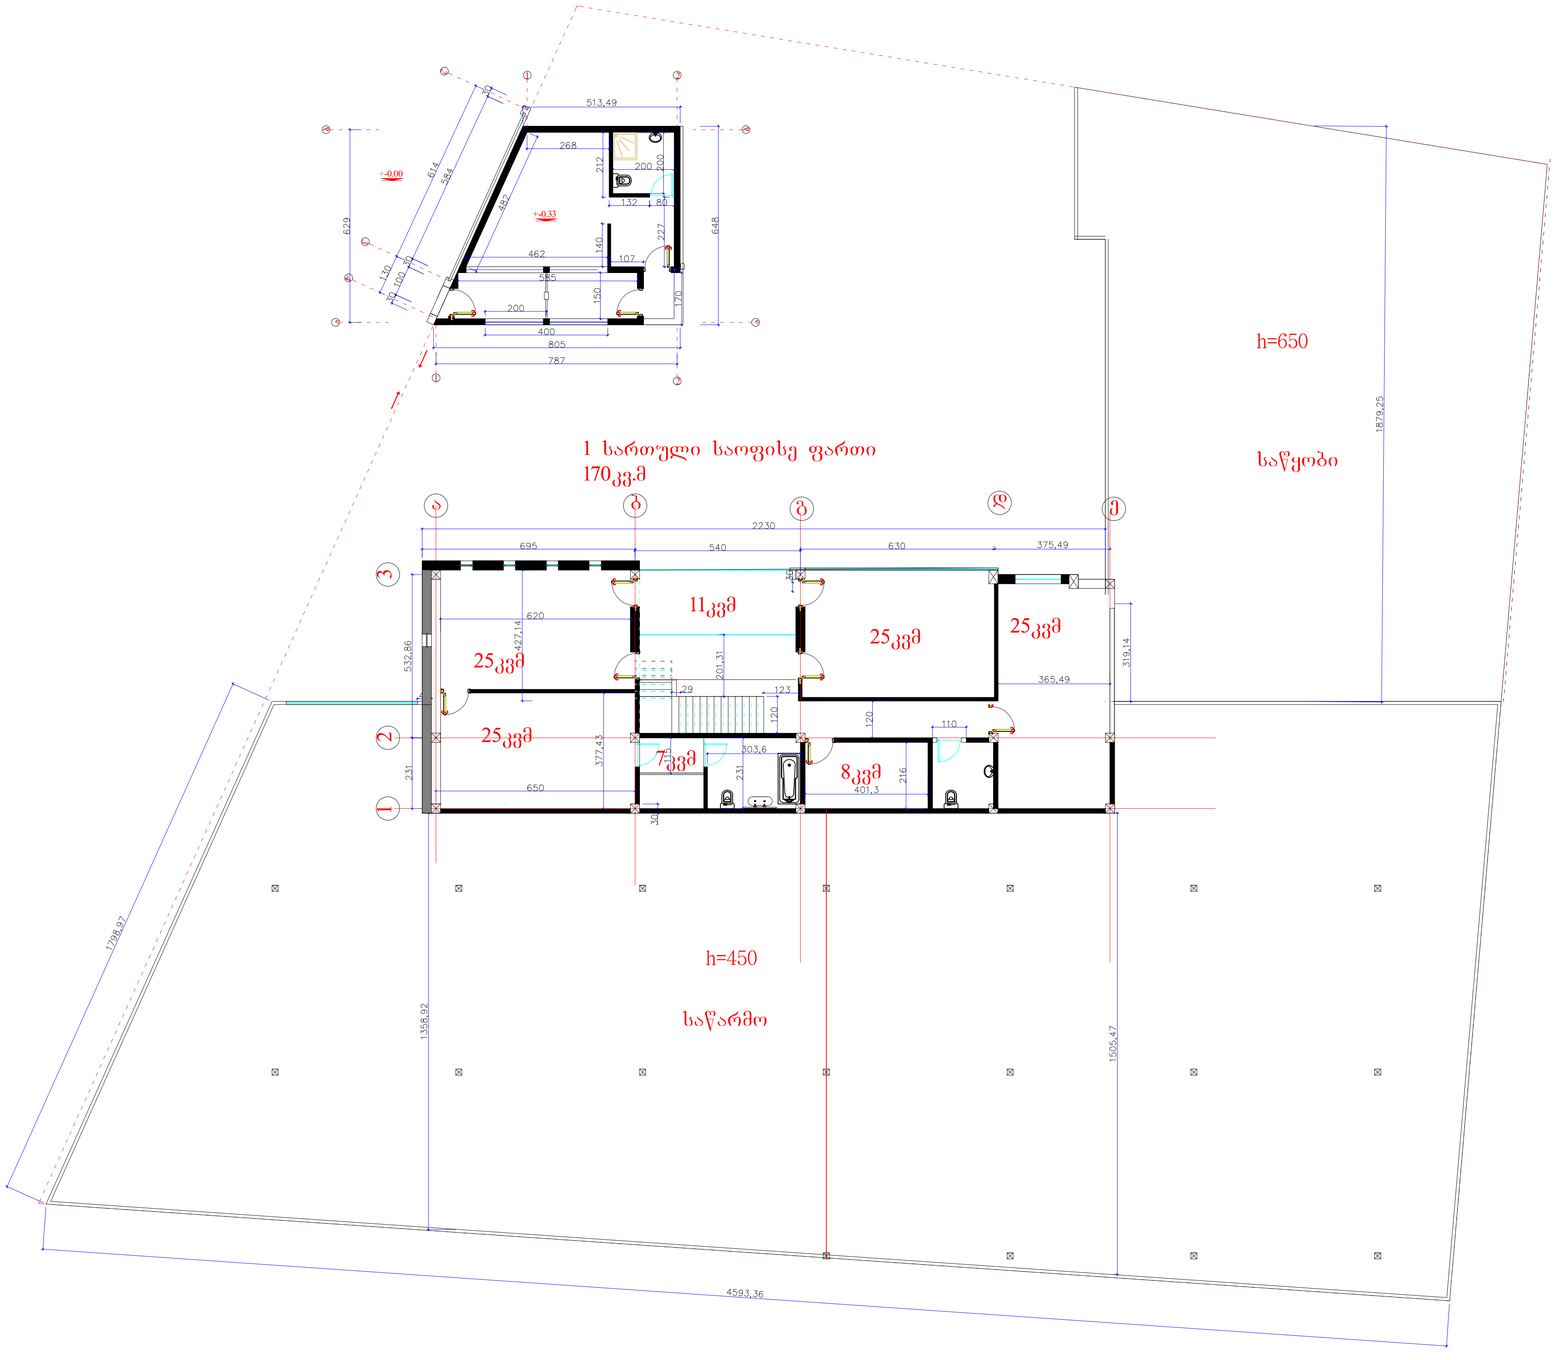
513,49
268
212
200
200
132
80
+0.00
614
584
+0.33
629
648
462
140
227
107
130
20
100
20
585
150
170
200
400
805
787
1
2
1 სართული საოფისე ფართი
170კვ.მ
h=650
საწყობი
1879,25
ა
ბ
გ
დ
ე
2230
695
540
630
375,49
3
2
1
620
327,14
532,86
11კვმ
25კვმ
25კვმ
25კვმ
201,31
319,14
365,49
29
123
120
120
110
25კვმ
377,43
7კვმ
303,6
231
231
8კვმ
216
650
401,3
30
1798,97
1358,92
h=450
საწარმო
1505,47
4593,36

4569.18

1728.15

h=450

სართული

1 სართ. ოთახის ფართი 957 კვ.მ

170კვ.მ სართ. ოფისი

21კვ.მ

37კვ.მ

15კვ.მ

30კვ.მ

3704.46

1272.68

282.67

106

268

600

350

530

257

29

42

120

658.89

161.72

83.95

100

150

100

748.69

323.89

530

284

141

180

1542.81

100

787

805

400

200

170

150

100

462

107

140

227

132

212

200

100

268

648

629

514

414

513.49

-0.13

-0.00