საქართველო
ქ. თბილისის მერია
სსიპ თბილისის არქიტექტურის სამსახური

ქალაქი თბილისი, ქუჩა მცხეთა, №48-50/ქალაქი თბილისი, ქუჩა მარუხის გმირები, №8, (ს/კ:01.14.11.041.026)
შპს "სიმპათია"-ს (ს/ნ:212273056) საკუთრებაში არსებული 3480 კვ.მ. არასასოფლო-სამეურნეო
დანიშნულების მიწის ნაკვეთის და მისი მიმდებარე ტერიტორიის ტოპოგრაფიული

გეგმა

სამსახურის უფროსი: /----------/

საფუძველი:

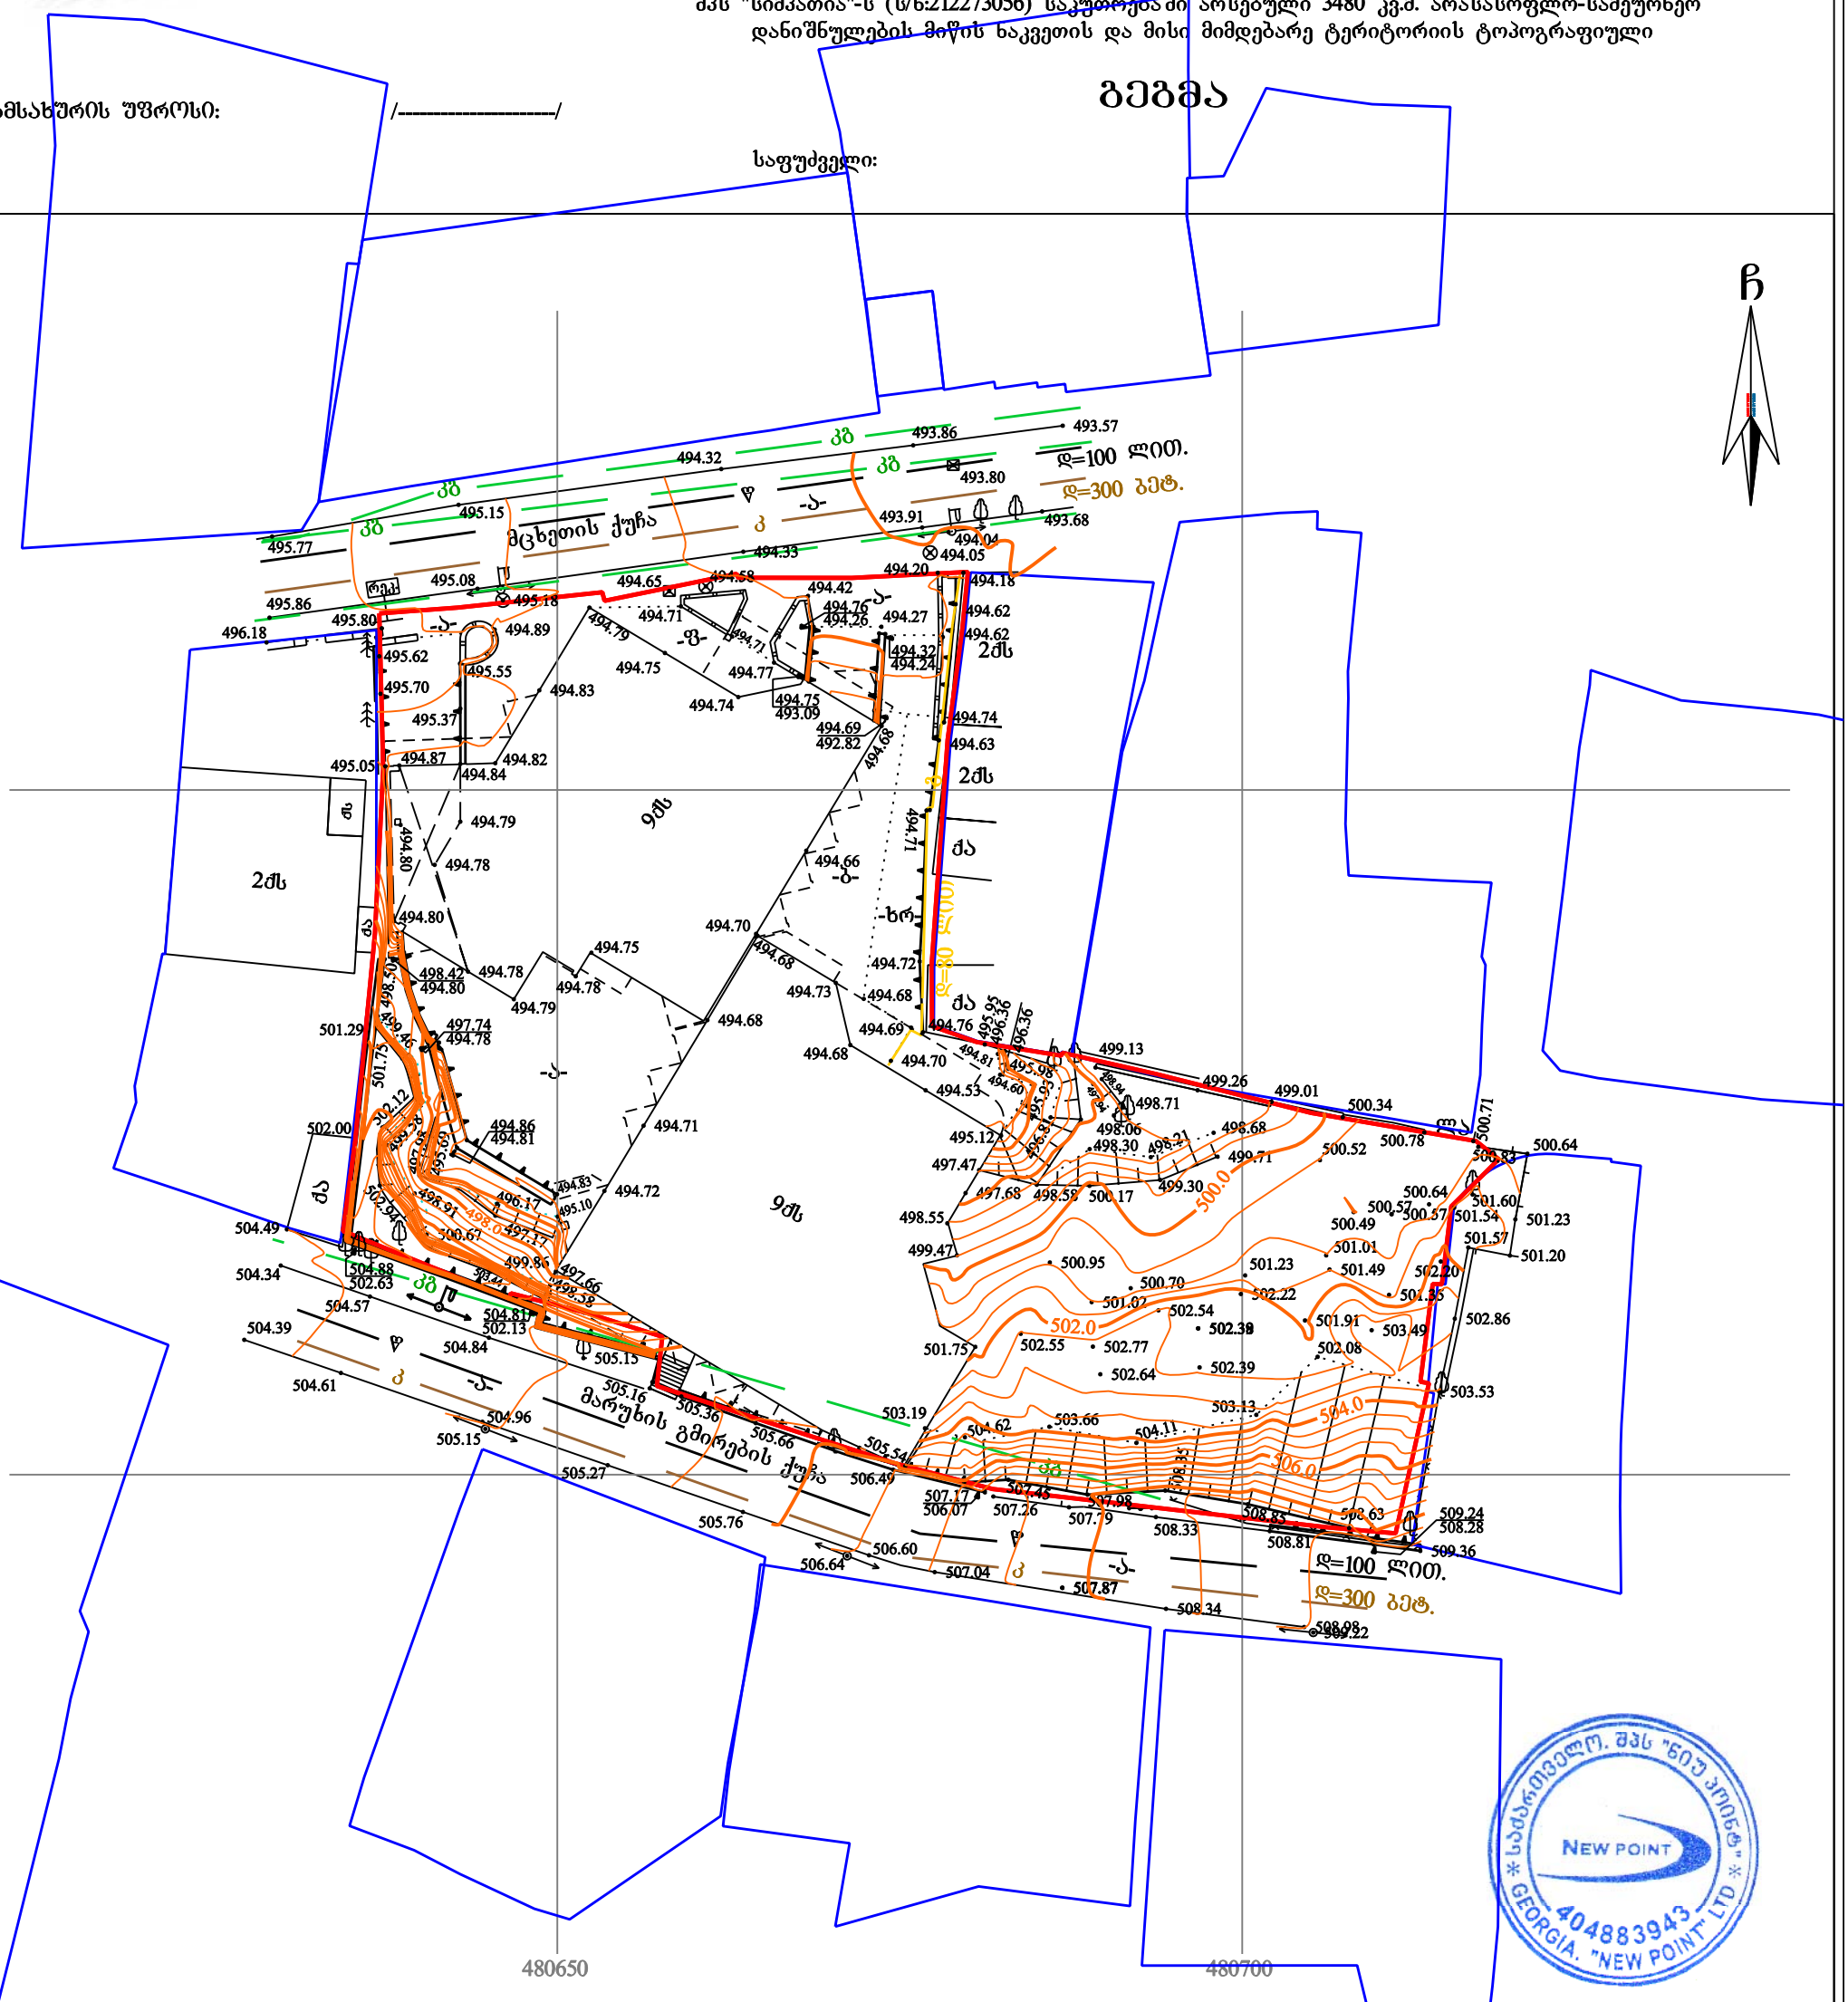
ჩ
მცხეთის ქუჩა
მარუხის გმირების ქუჩა
4617100
4617050
480650
480700
d=100 ლით.
d=300 ბეტ.
2ძს
9ძს
ძს
ძა
ბ
ს
ა
ბ
ხ
ფ
ჯ
ე
ი
ო
ლ
ტ
ნ
ო
ჰ
ჭ
ჟ
ზ
ჩ
ც
ძ
წ
ჭ
ხ
ჯ
ჰ