
საქართველოს იუსტიციის სამინისტრო
საჯარო რეესტრის ეროვნული სააგენტო
საკადასტრო გეგმა

მიწის ნაკვეთის საკადასტრო კოდი: *81 01 06 787*
განცხადების რეგისტრაციის ნომერი: 892012063053
მიწის ნაკვეთის ფართობი: *448* კვ.მ.
დანიშნულება: არასასოფლო-სამეურნეო
კატეგორია:
მომზადების თარიღი: 24.10.2012

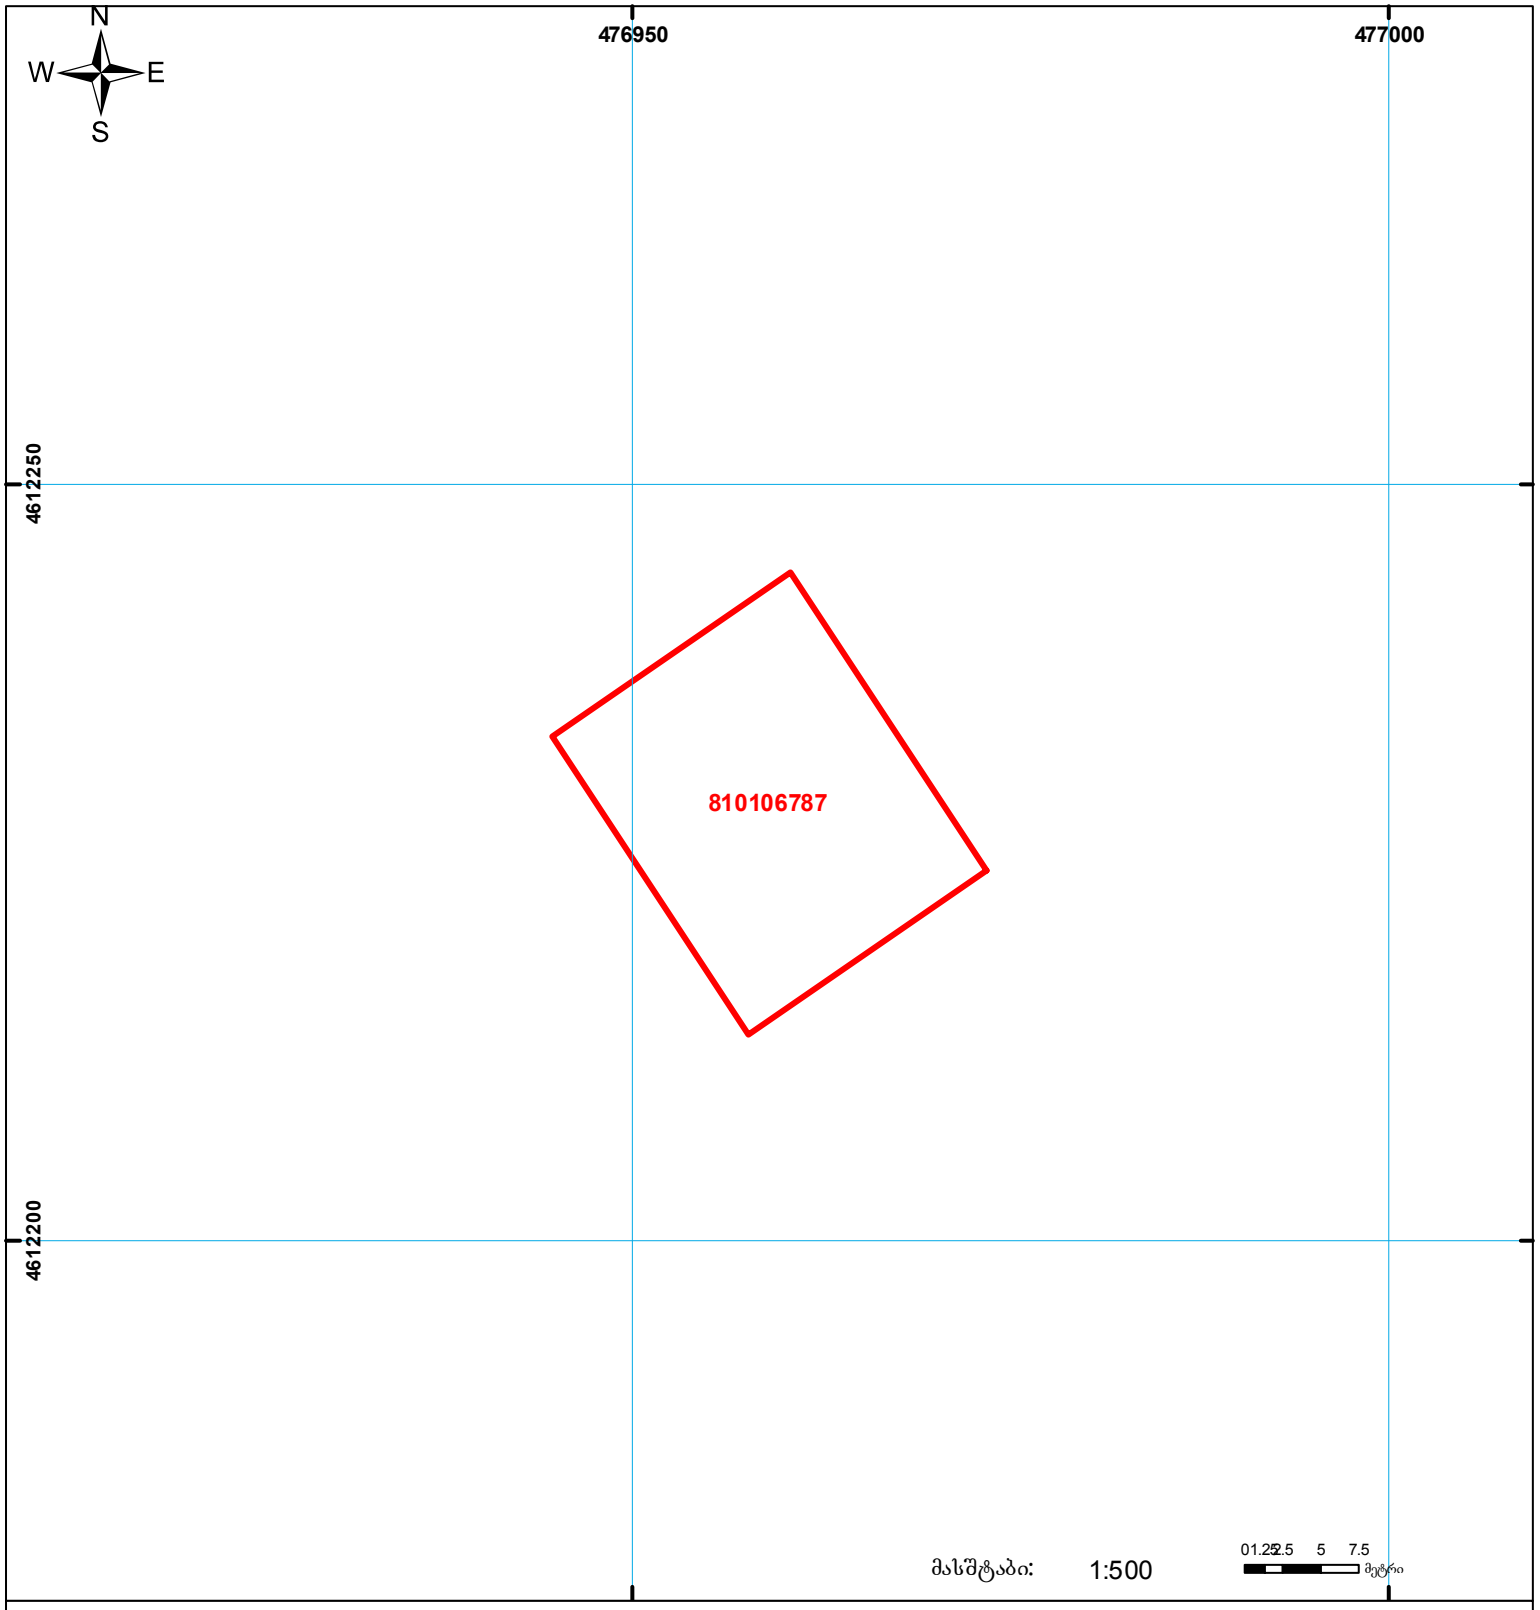

მასშტაბი: 1:500

0 1.25 2.5 5 7.5 მეტრი

01/2 შენობა-ნაგებობა, პირობითი ნომერი/სართულიანობა
ვალდებულება
ხაზობრივი ნაგებობა
მიწის ნაკვეთის საკადასტრო საზღვარი
მშენებარე ნაგებობა
UTM (საერთაშორისო) სისტემის კოორდ.

საჯარო რეესტრის ეროვნული სააგენტო: თბილისი 0102 წმ. ნიკოლოზის/ნ. ჩხეიძის ქ. 2 ტელ: (995 32) 91 04 27; ფაქსი: (995 32) 91 03 41
გარდაბანის სარეგისტრაციო სამსახური. ქ. გარდაბანი, 1003 დავით აღმაშენებლის ქ. № 73
www.napr.gov.ge


სიტუაციური გეგმა



შენიშვნები:
1.

			რეზერვუარის შედეგება			
			ესკიზური პროექტი	ფორმატი	მასშ.	თარიღი
დამკვეთი	თ. გალრანი			A4	1:5000	12.04.2019
არ. ავტორი	-					
დაამუშავა	ბ. კუშაგა		სიტუაციური გეგმა		ცვლილება	ცვ.
შეამოწმა					-	-

გენგეგმა

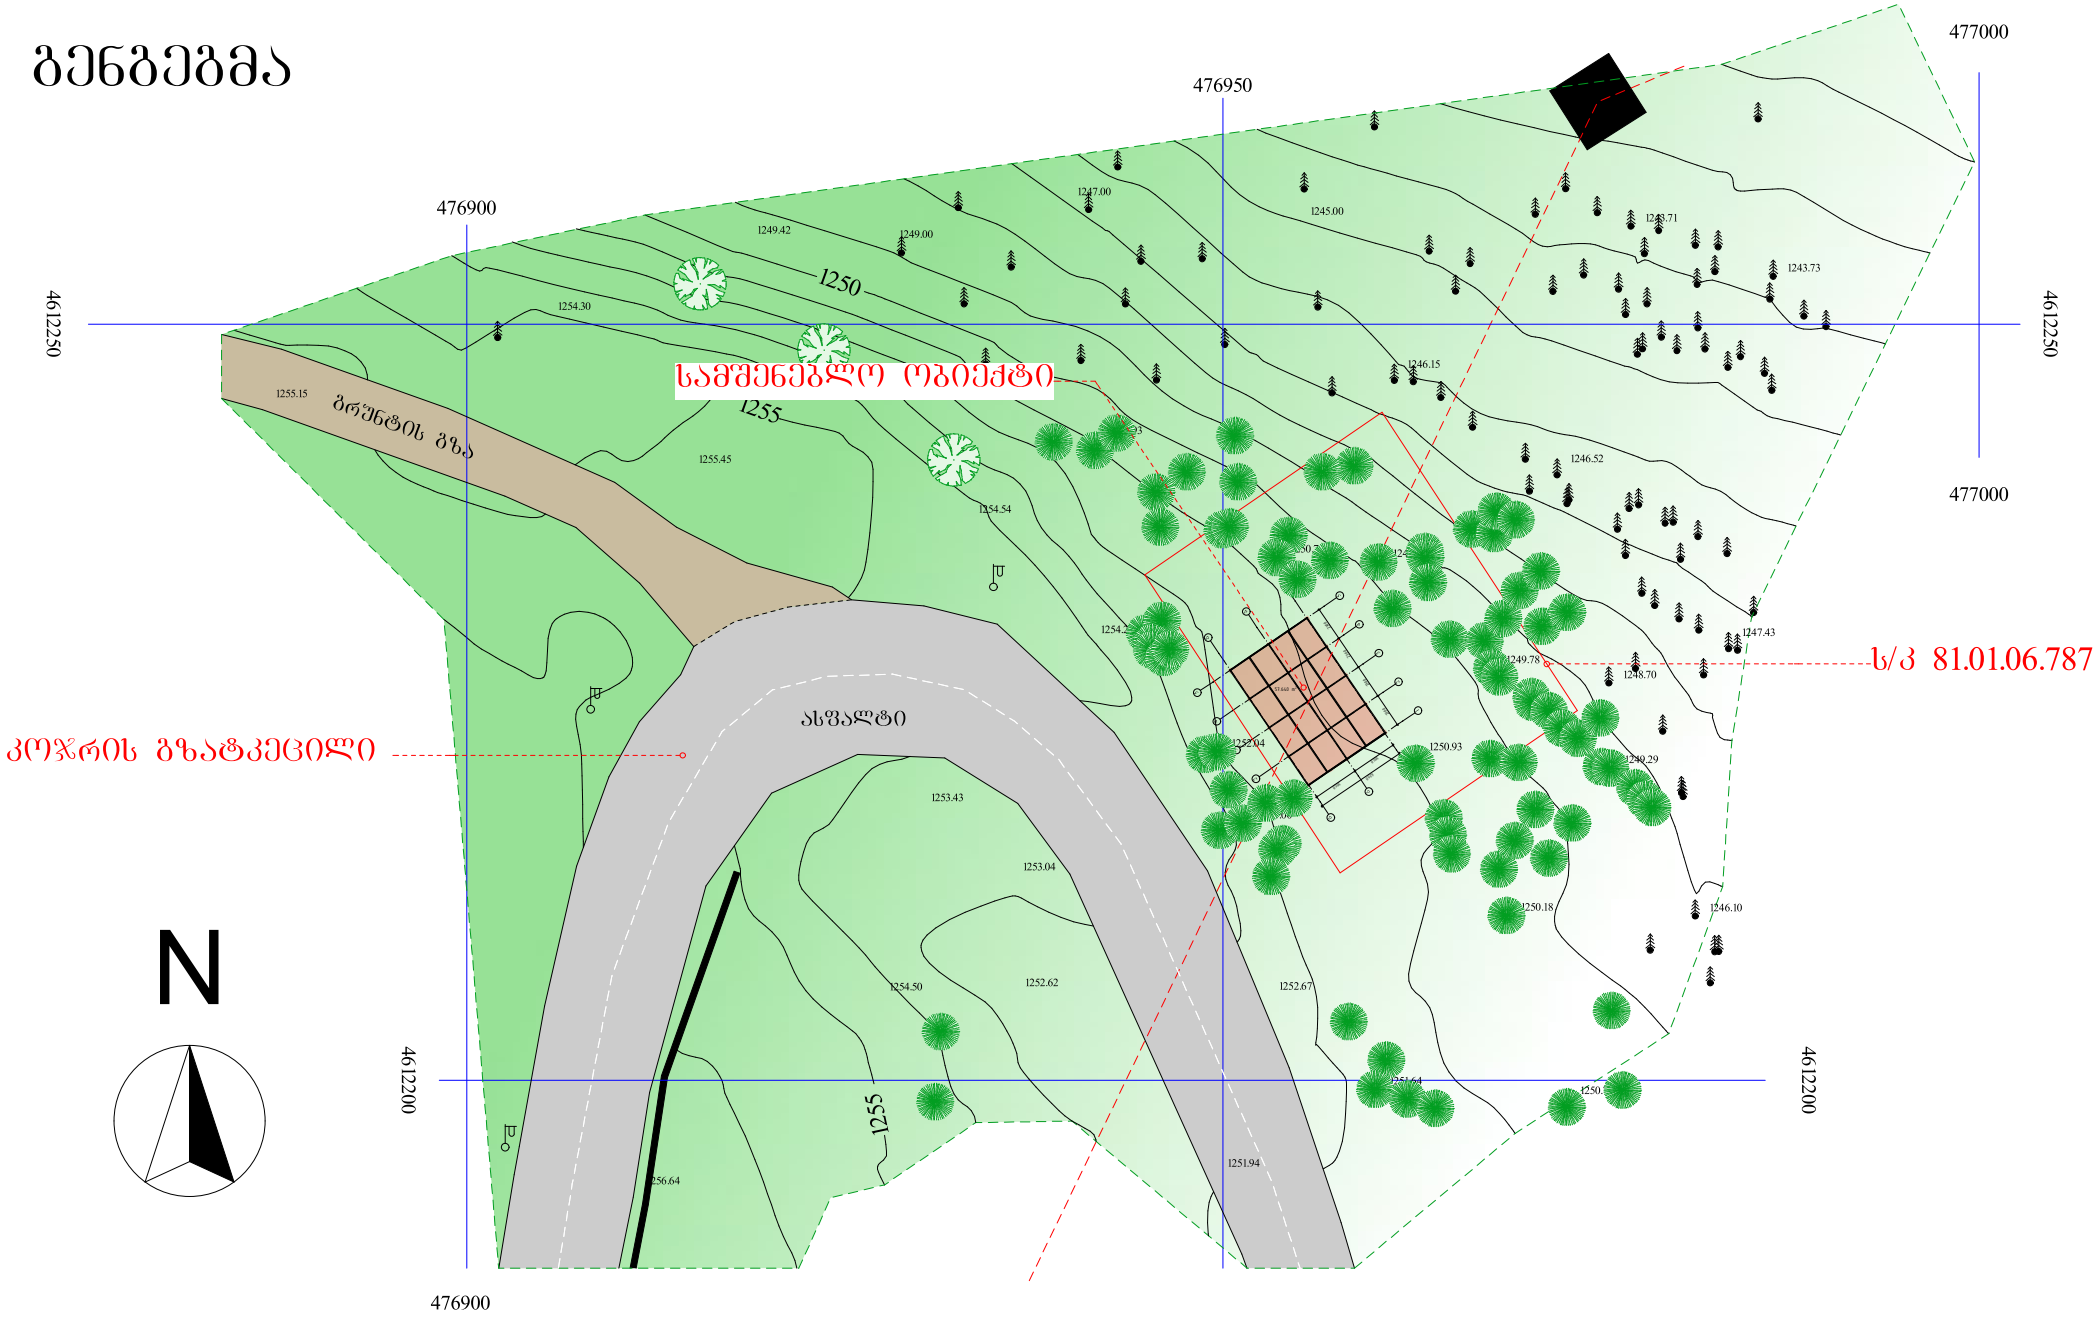


შენიშვნები:

1. ნახაზზე ზომები მოცემულია მილიმეტრებში.

			რეზერვუარის მდებარეობა			
			ესკიზური პროექტი	ფორმატი	მასშ.	თარიღი
დამკვეთი	თ. გალრანი			A4	1:500	12.04.2019
პრ. ავტორი	-					
დაამზადა	ბ. კუშაძა		გენგეგმა		ცვლილება	ბვ.
შეამოწმა					-	-

გეგმა 0.00

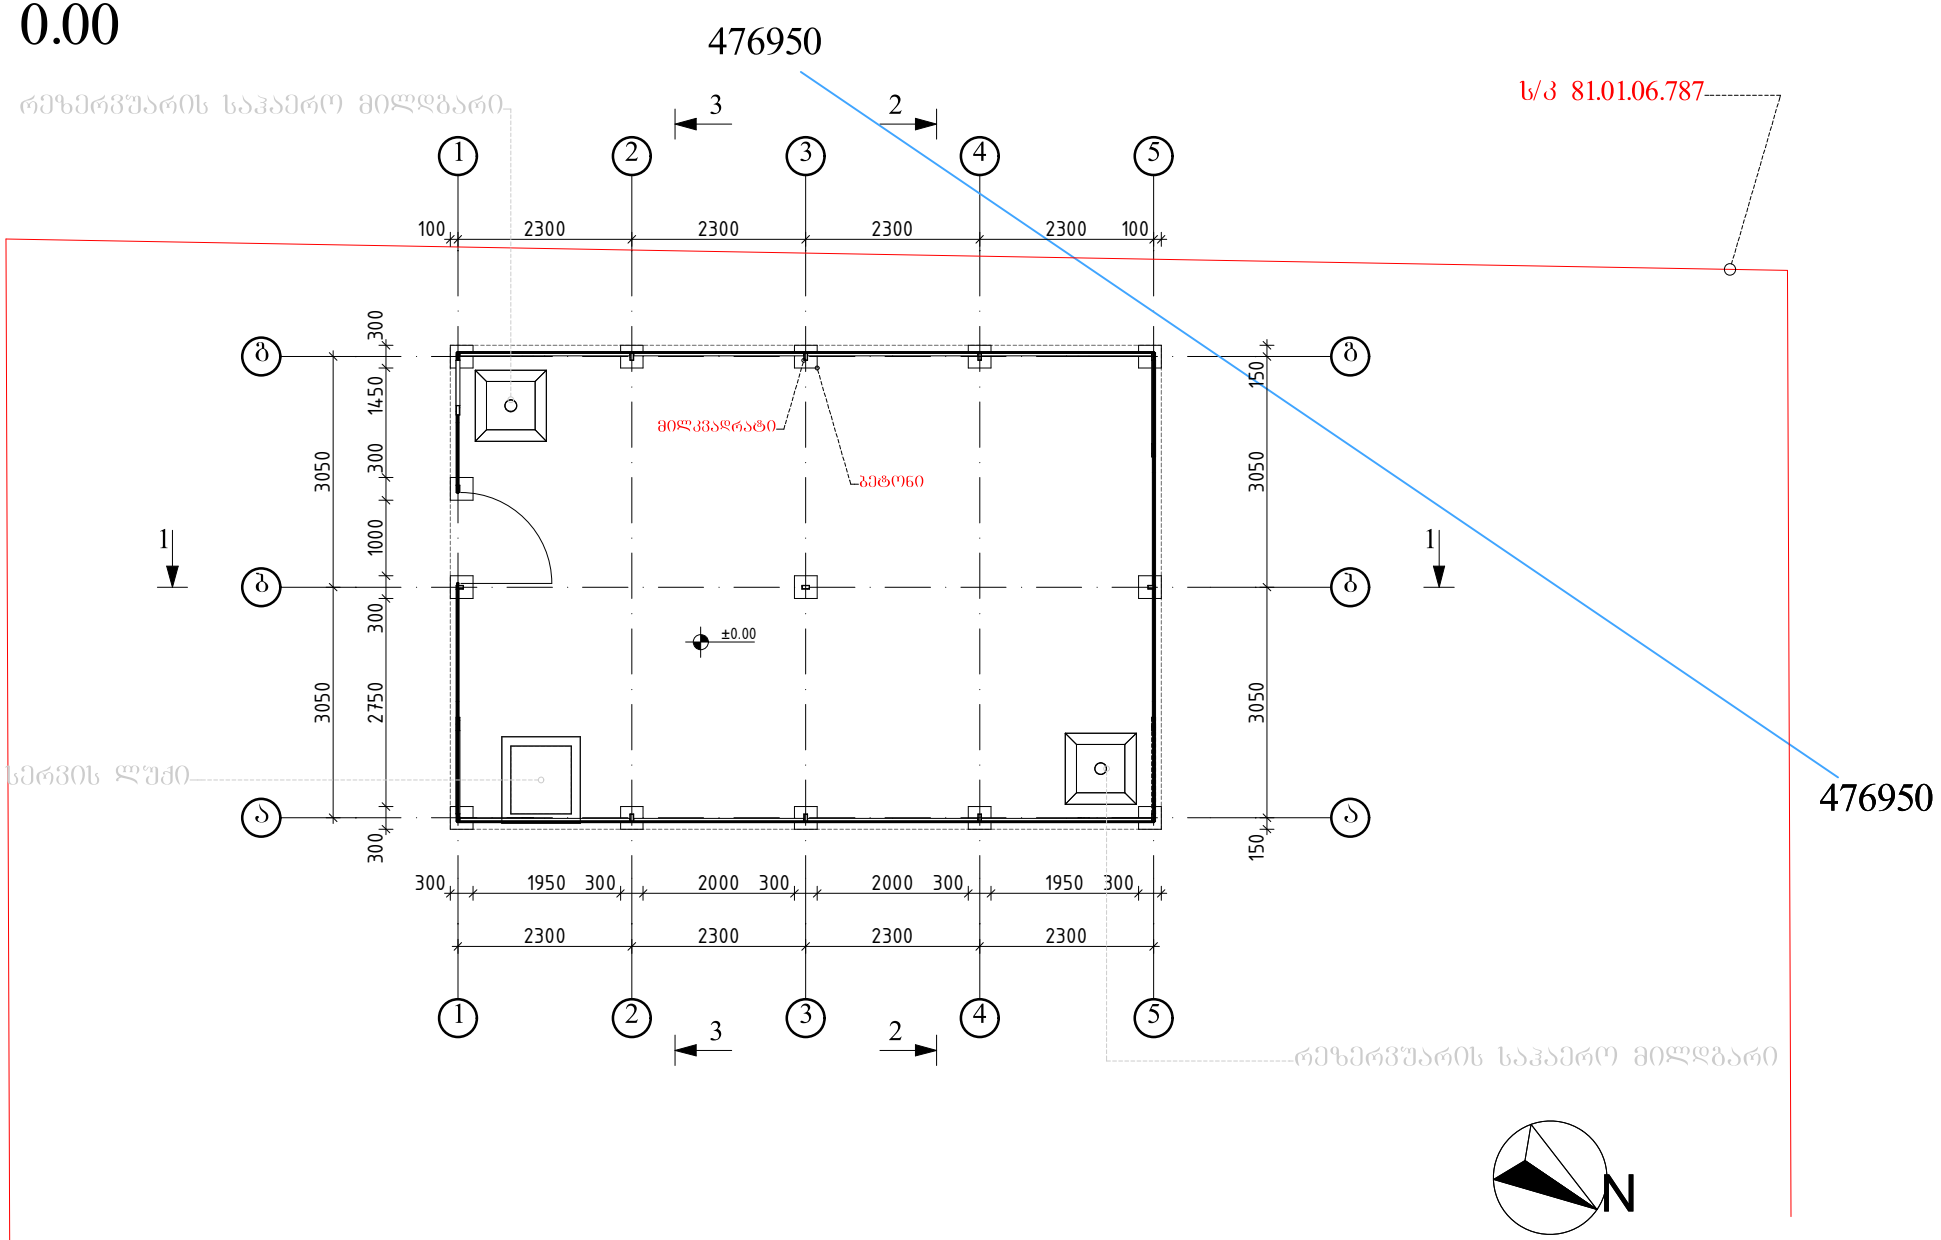


შენიშვნები:

1. ნახაზზე ზომები მოცემულია მილიმეტრებში.
2. პიროზით 0.00 ნიშნულად მიღებულია ბრუნტის ზედაპირის ნიშნული.

			რეზერვუარის შიდოგგა			
			ესკიზური პროექტი	ფორმატი	მასშ.	თარიღი
დამკვეთი	თ. გალრანი			A4	1:100	12.04.2019
არ. ავტორი	-					
დაამუშავა	გ. კუშაგა				გვერდები	გვ.
შეამოწმა			გეგმა 0.00		-	-

ბეჭმა +2.60

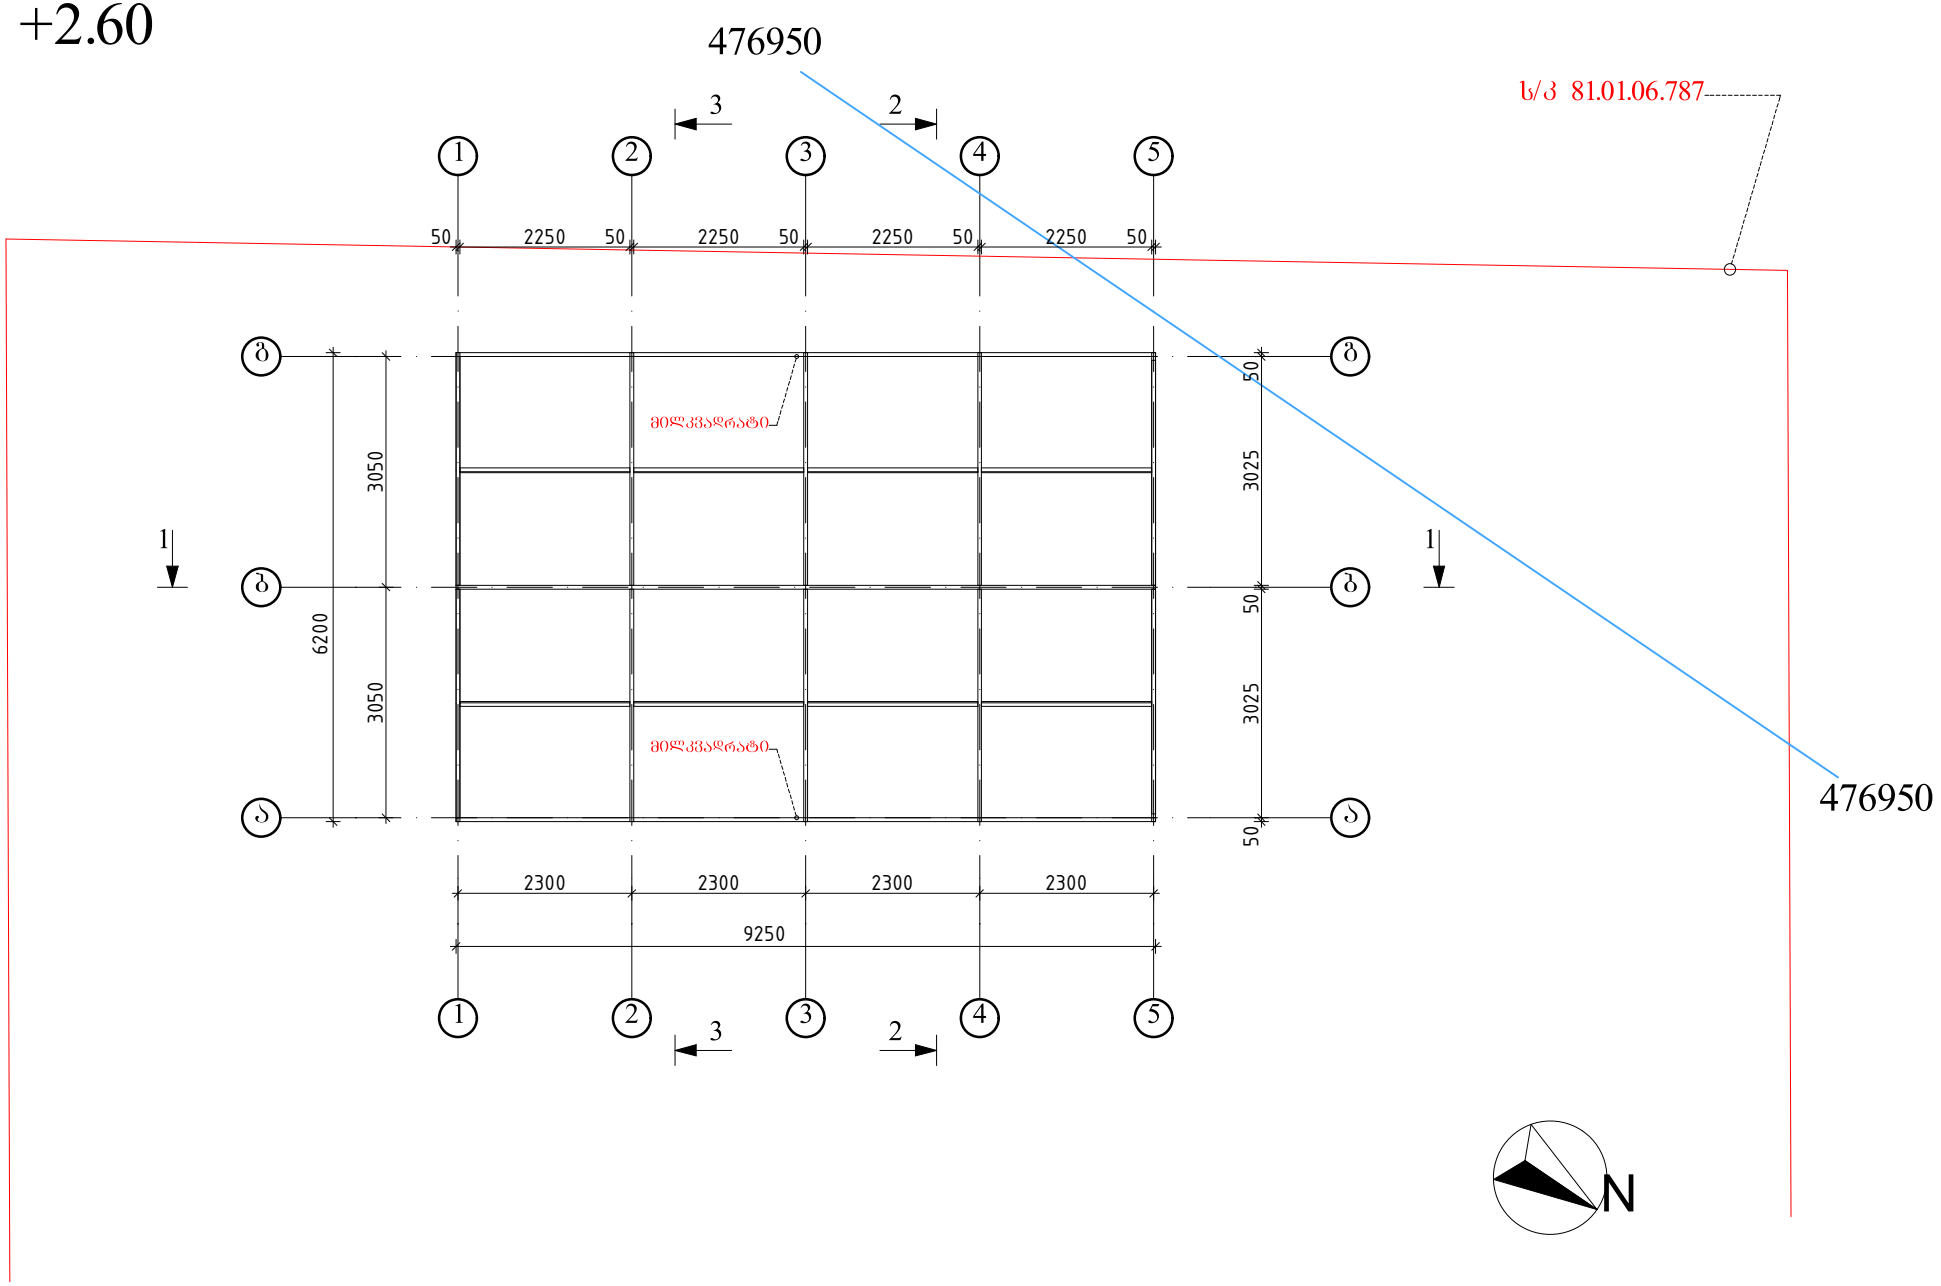


შენიშვნები:


1. ნახაზზე ზომები მოცემულია მილიმეტრებში.
2. პიროპით 0.00 ნიშნულად მიღებულია ბრუნტის ზედაპირის ნიშნული.

			რეზერვუარის შიდოგა			
			ესკიზური პროექტი	ფორმატი	მასშ.	თარიღი
დამკვეთი	თ. გალრანი			A4	1:100	12.04.2019
პრ. ავტორი	-					
დაამზადა	ბ. კუშაშა				ცვლილება	ცვ.
შეამოწმა			ბეჭმა +2.60		-	-


მოშენების ფართის საანგარიშო კროკი

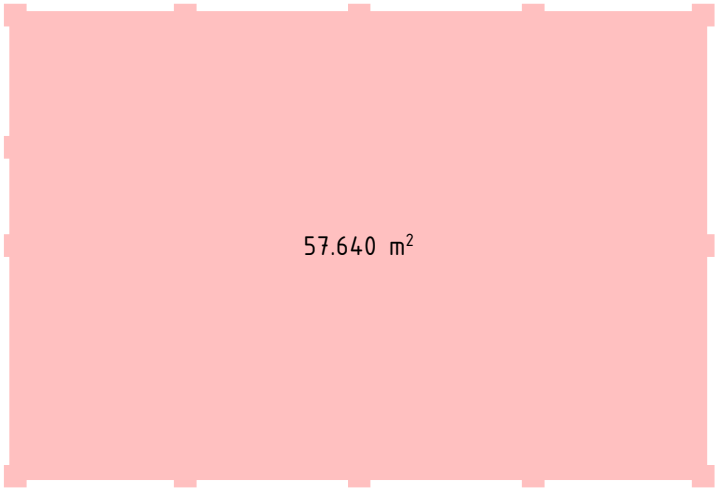

კ-1 კოეფიციენტის საანგარიშო კროკი

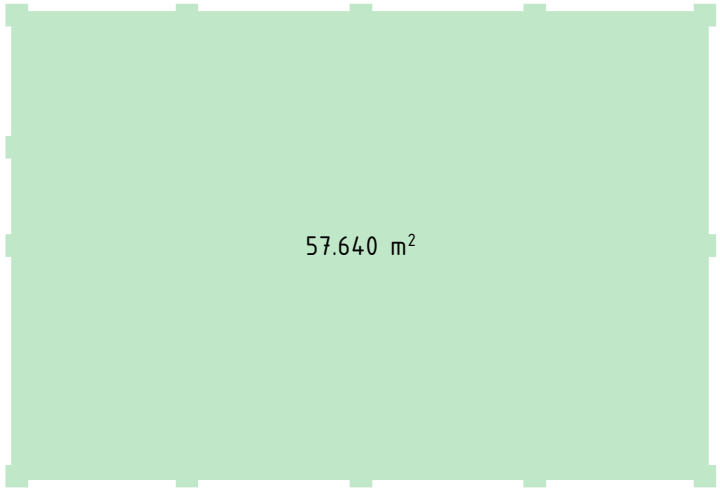

კ-2 კოეფიციენტის საანგარიშო კროკი

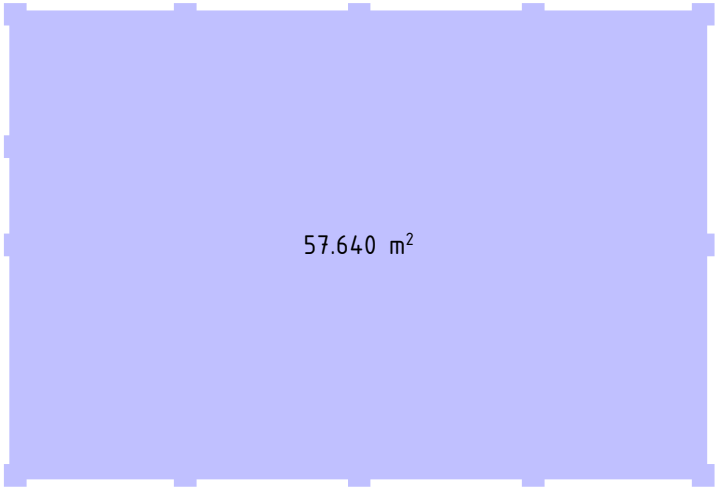

შენიშვნები:

1.

			რეზერვუარის შედეგება			
			ესკიზური პროექტი	ფორმატი	მასშ.	თარიღი
დამკვეთი	თ. გალრანი			A4	1:100	12.04.2019
არ. ავტორი	-					
დაამშვაგა	გ. კუშაგა		კროკები		გვერდები	გვ.
შეამოწმა					-	-