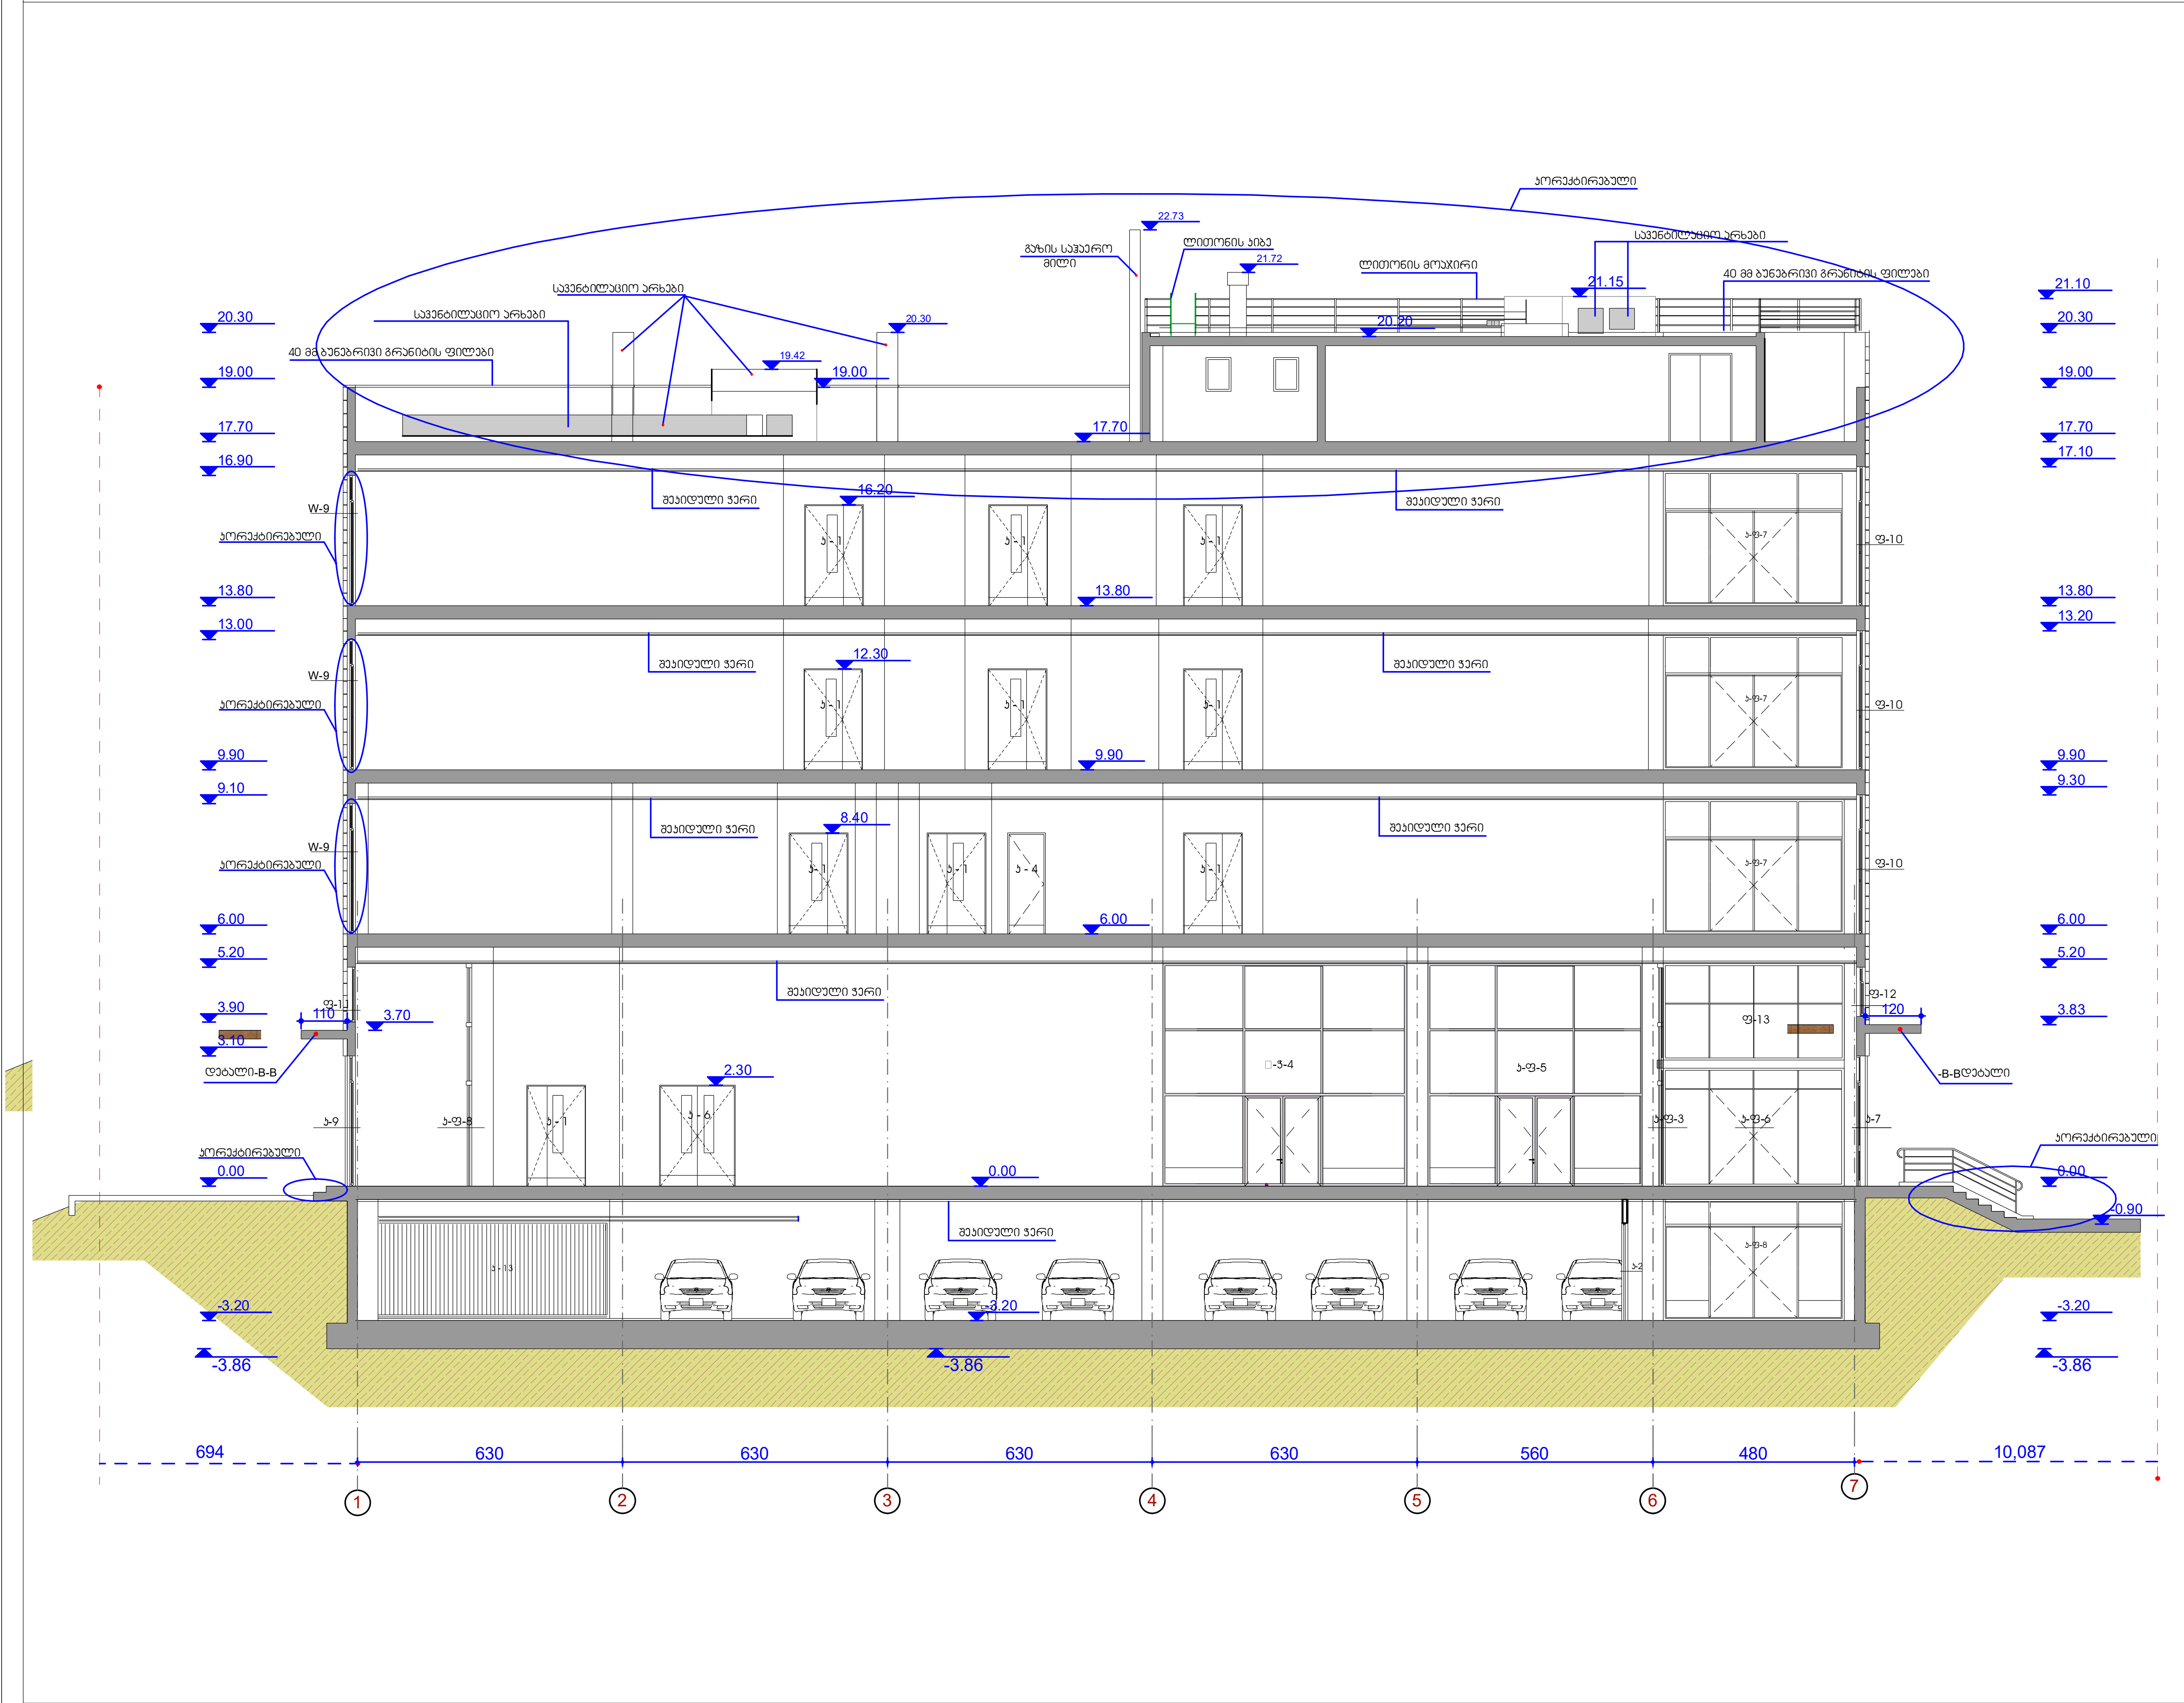

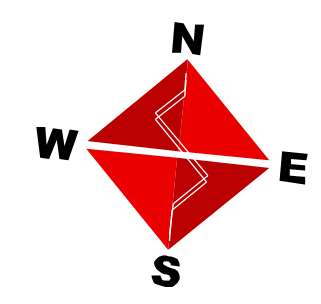



პროექტი: სანდიეგოს და ილიას სახელმწიფო უნივერსიტეტის სასწავლო-ლაბორატორიული კორპუსი

თბილისი, ვაკე-საბურთალოს რაიონი, ქაქუცა ჩოლოყაშვილის გამზირი 3/5 საკადასტრო კოდი 01.14.07.010.023

ნახაზი:

ჭრილი A - A
(კორექტირებული)

SAN DIEGO STATE UNIVERSITY

ILIA STATE UNIVERSITY

დასრულებული დოკუმენტაცია	არქიტექტურა ზ. მათიაშვილი ლ. მათიაშვილი	შეამოწმა: ს.პაპაშვილი
	ფაილი: FILE	პროექტის №: 001
	ფორმატი: A-2	მასშტაბი: 1:100
ნახაზის კოდი: ა -14	კორექტირება: 00	სტატუსი: ა

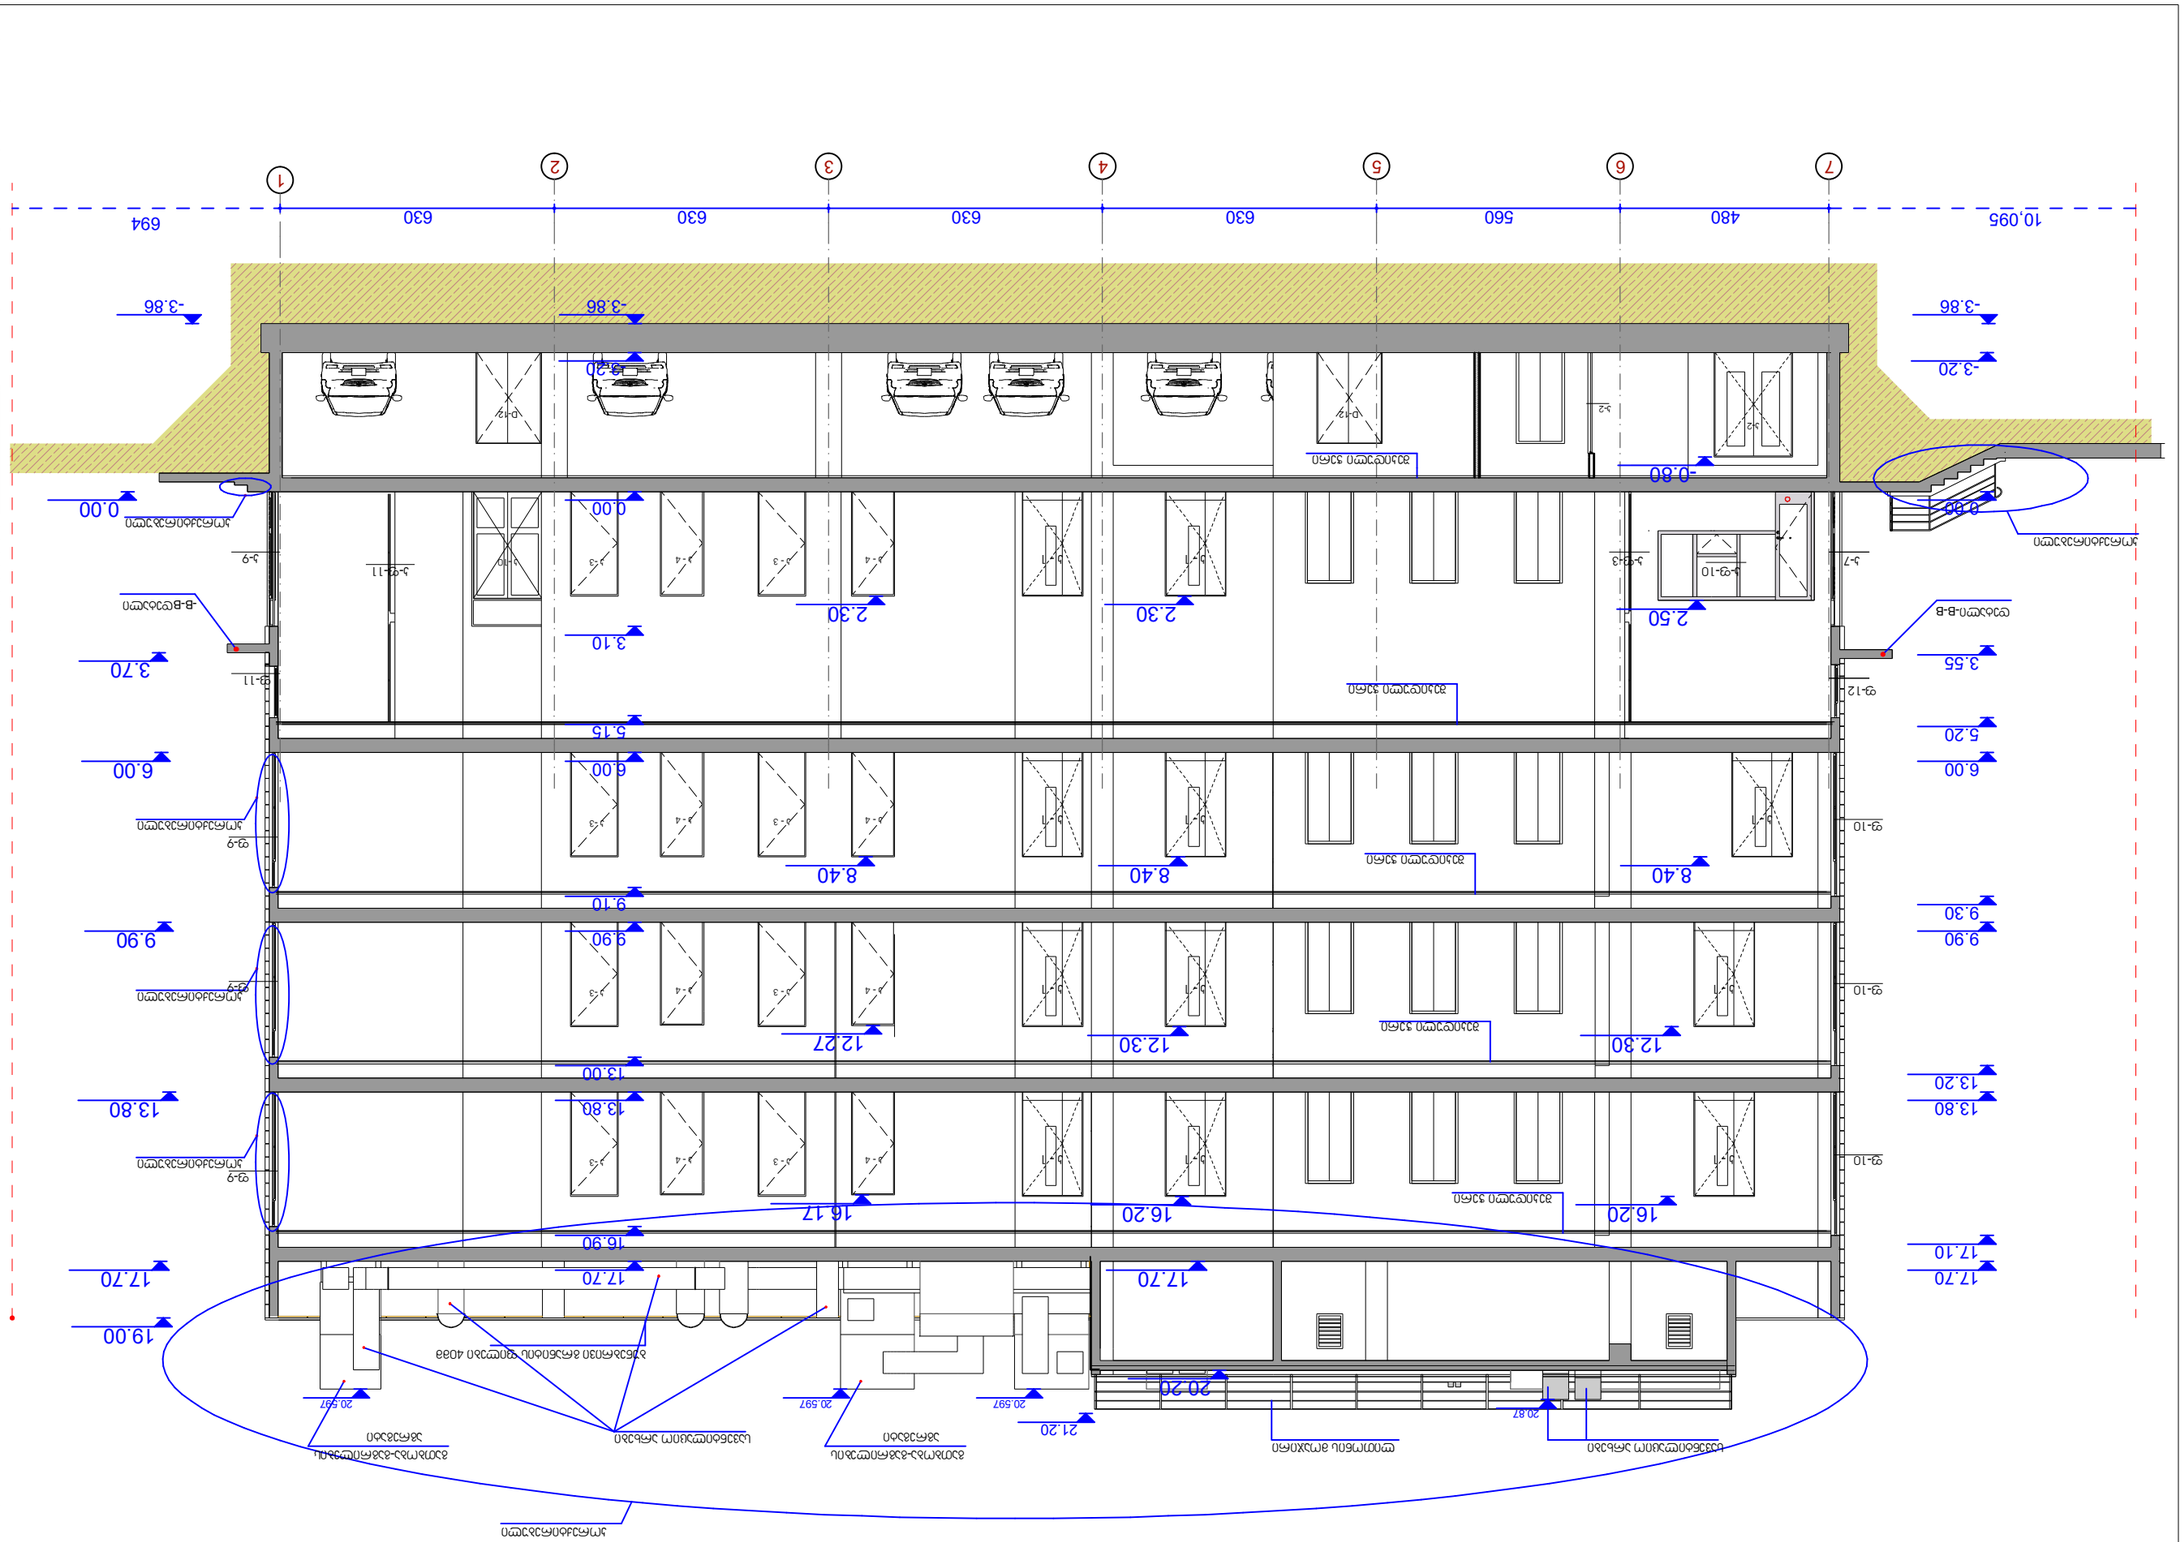
1
2
3
4
5
6
7
694
630
630
630
630
560
480
10,095
-3.86
-3.20
-0.80
0.00
2.50
3.55
5.20
6.00
8.40
9.30
9.90
12.30
13.20
13.80
16.20
17.10
17.70
20.87
20.20
20.597
21.20
8.40
8.40
2.30
2.30
3.10
5.15
6.00
9.10
9.90
12.27
12.30
13.00
13.80
16.17
16.20
16.90
17.70
19.00
17.70
0.00
3.70
6.00
9.30
9.90
13.80
17.70

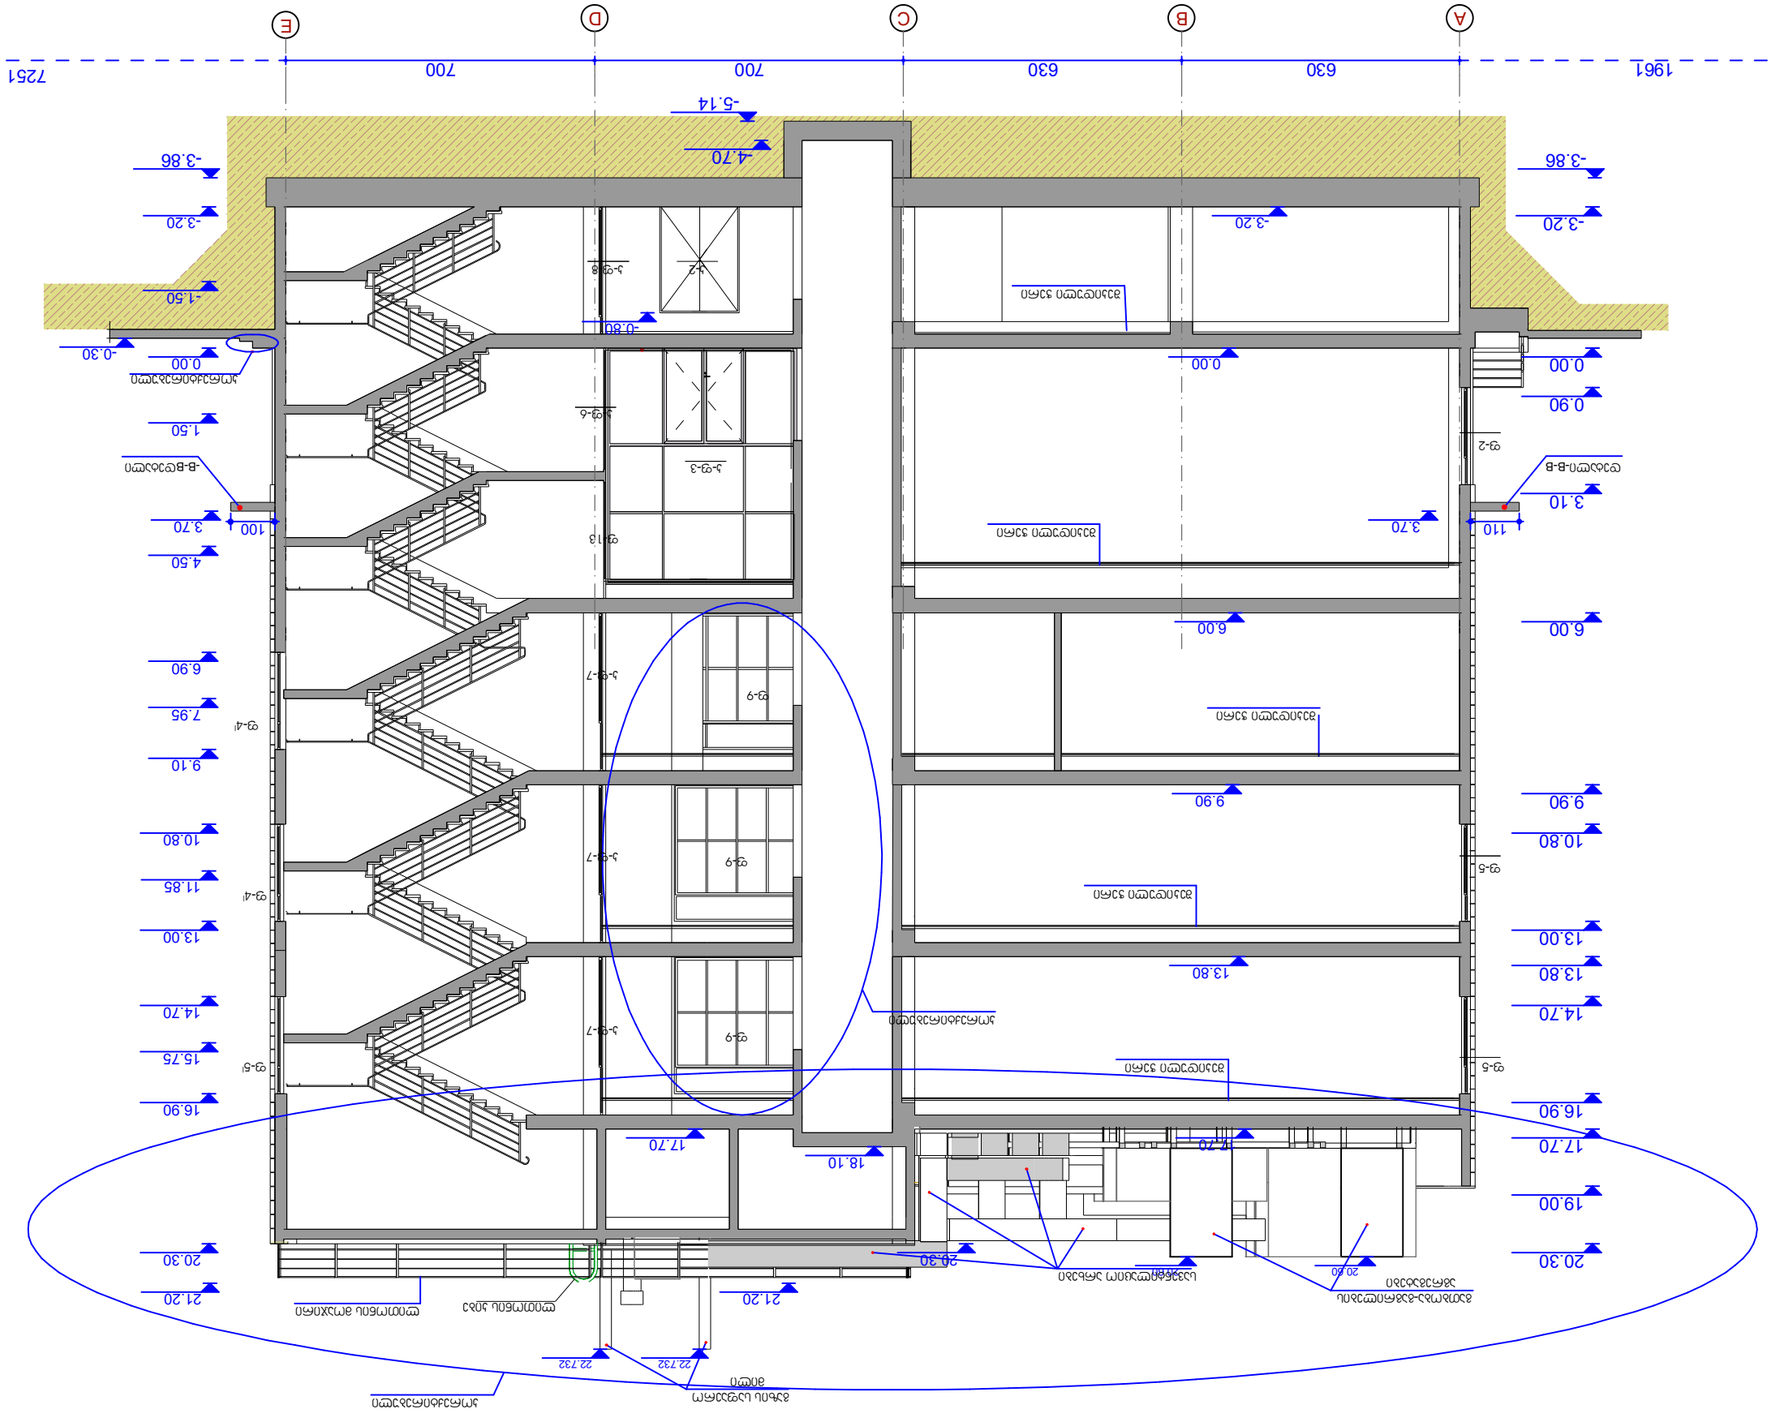






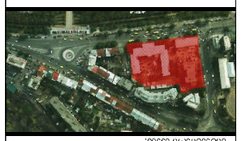


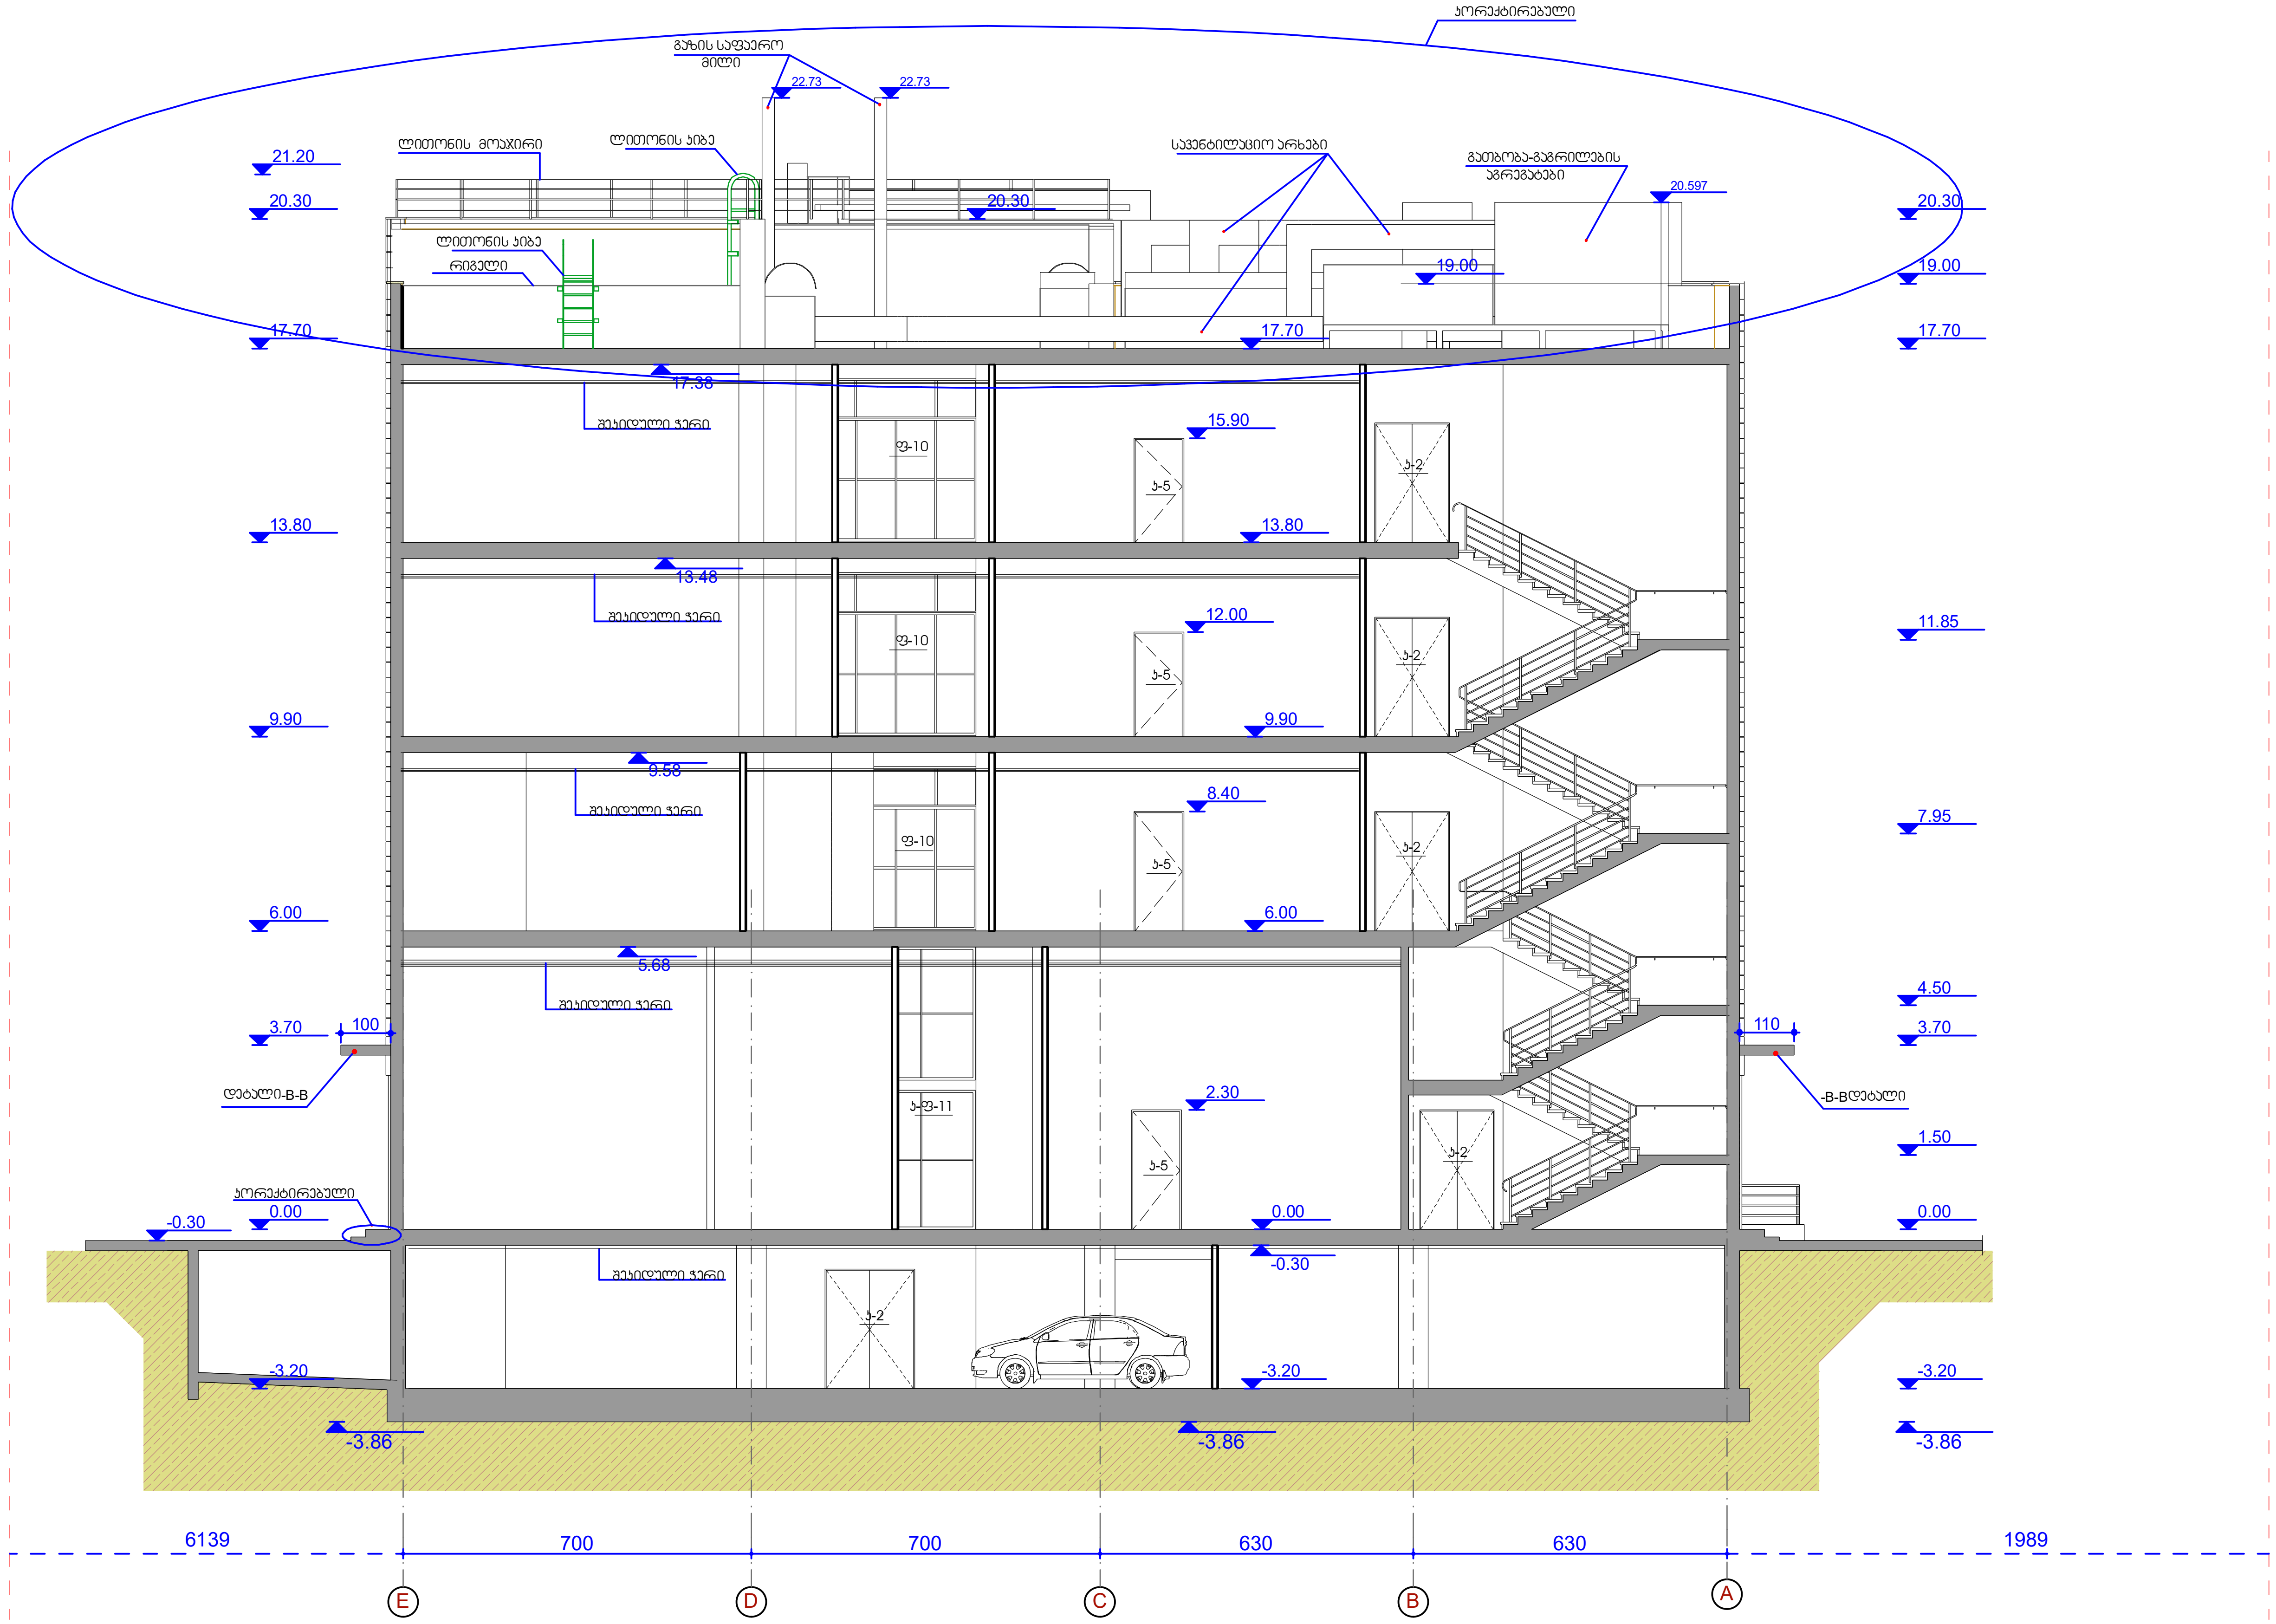

No	Date	Revision	Issued by

სიტუაციური სქემა:



პროექტი: სანდიეგოს და ილიას სახელმწიფო უნივერსიტეტის სასწავლო-ლაბორატორიული კორპუსი

თბილისი, ვაკე-საბურთალოს რაიონი, ქაქუცა ჩოლოყაშვილის გამზირი 3/5
საკადასტრო კოდი 01.14.07.010.023

ნახაზი:

ჭრილი D - D
კორექტირებული

SAN DIEGO STATE UNIVERSITY
ILIA STATE UNIVERSITY

დასრულებული დოკუმენტაცია	არქიტექტურა ზ. მათიაშვილი ლ. მათიაშვილი	შეამოწმა: ს.პაპაშვილი
	ფაილი:	პროექტის №: 001
	ფორმატი: A-2	მასშტაბი: 1:100
ნახაზის კოდი ა -17	კორექტირება: 00	სტადია: ა