
1. მინისო - 10.24 კვ.მ
2. დანქინი - 9.24 კვ.მ
3. ვენდისი - 10 კვ.მ
4. ჰოუმმარტი - 8.22 კვ.მ
5. ჰოუმმარტის ფიჭა - 6.48 კვ.მ
6. კარფური - 9.49 კვ.მ

სულ - 53.67 კვ.მ,

რაც შეადგენს სარეკონსტრუქციო ფართის ფასადის ზედაპირის ფართობის (700.6 კვ.მ-ის) 7.66% -ს.

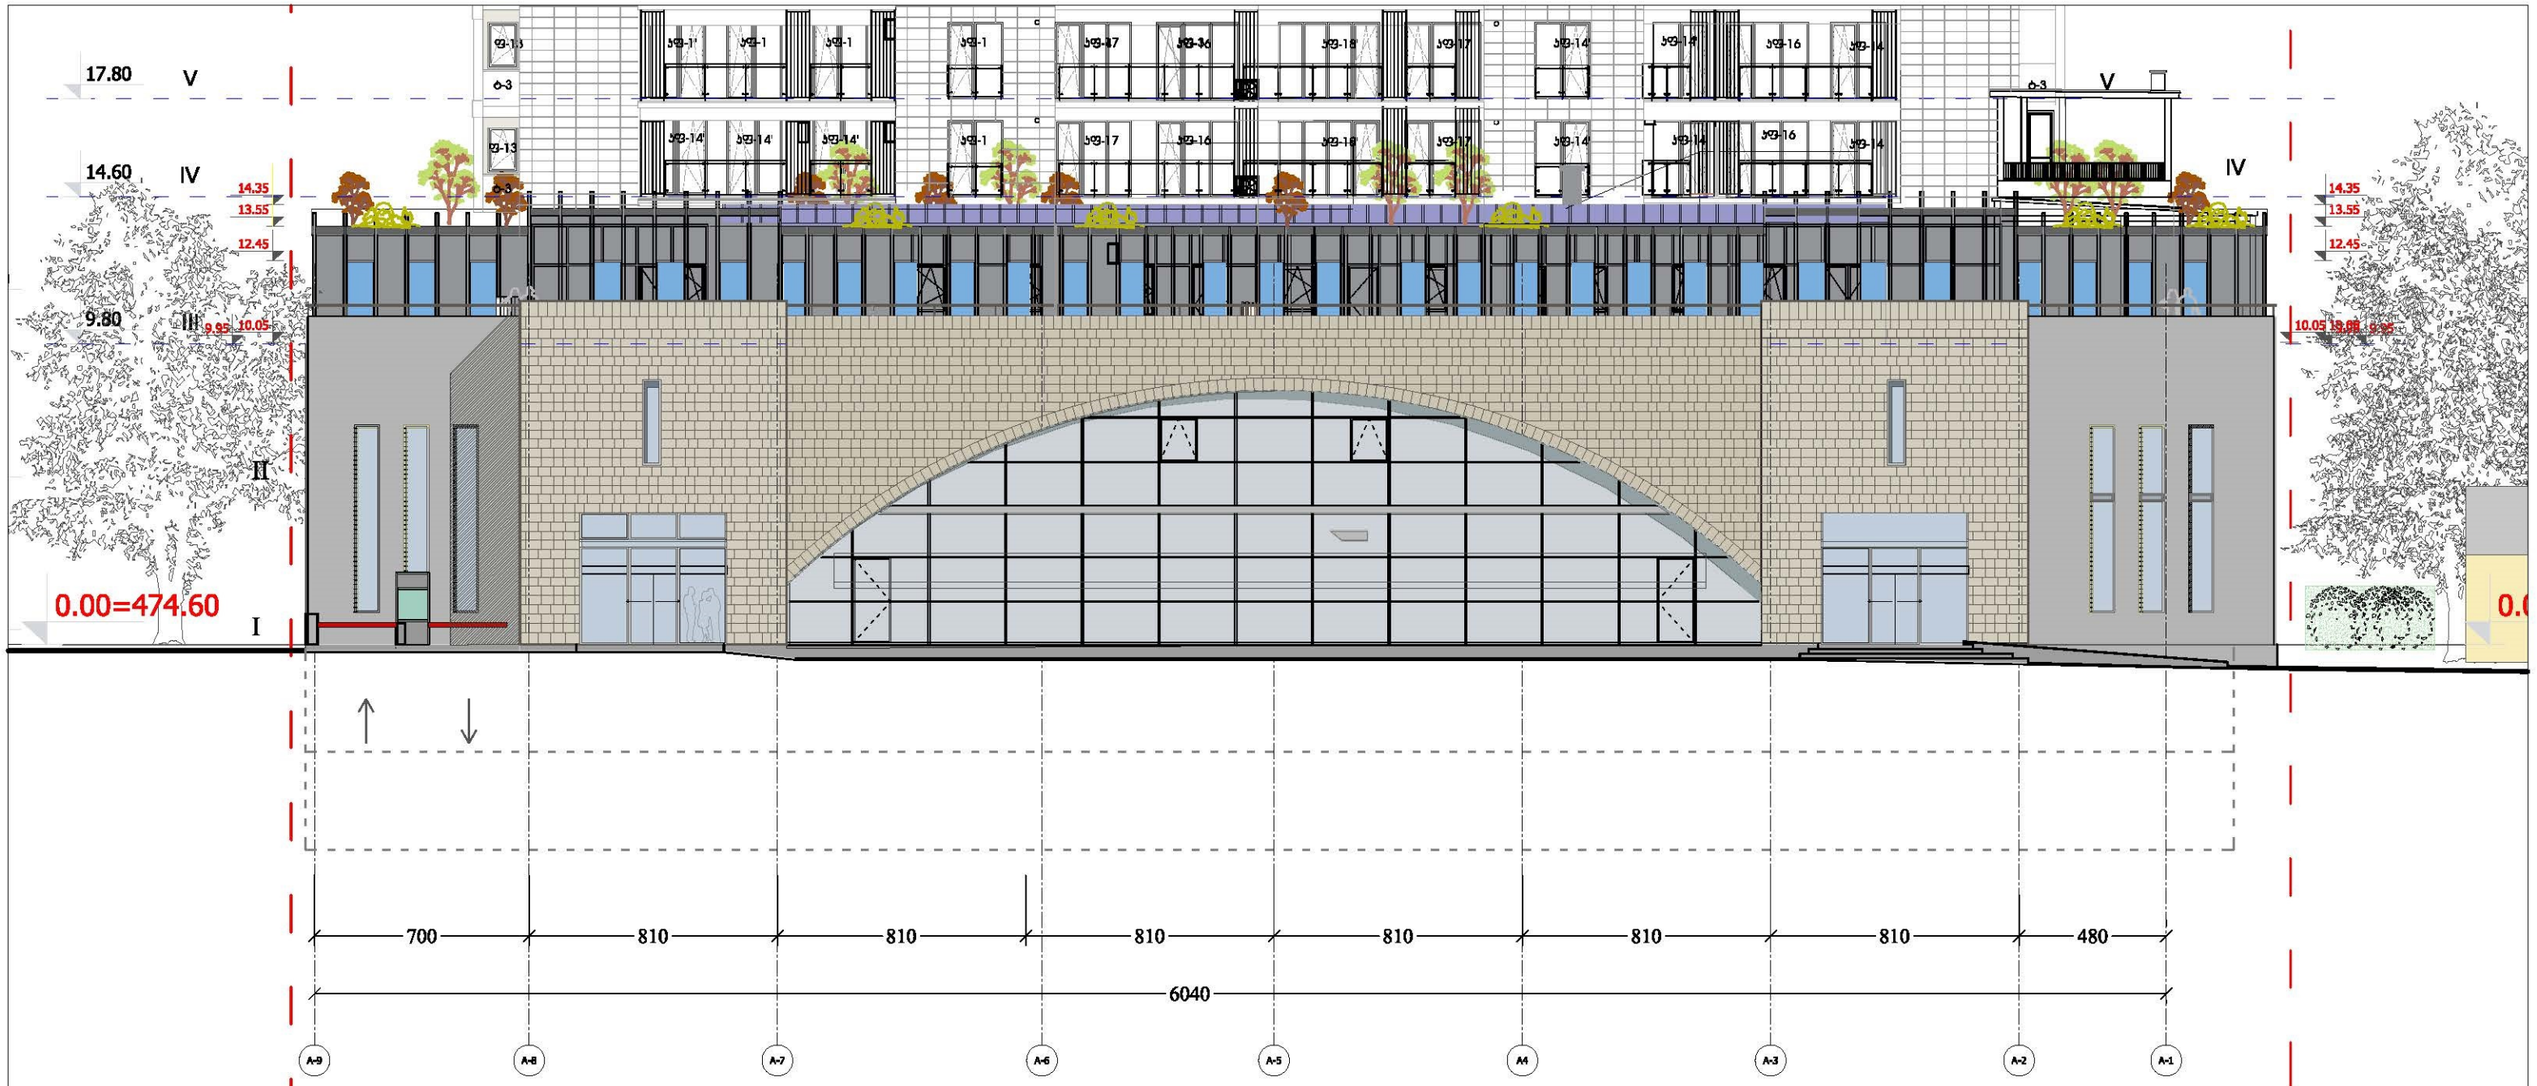

ფასადის ზედაპირის საანგარიშო ფართობი
700.6 კვ.მ

მასზე განთავსებული სარეკლამო აბრების ჯამური
ფართობი შეადგენს 53.67 კვ.მ-ს