Y:4626150.00

X:480300.00

443.06 443.27 443.37 444.05 442.80 442.82 442.80 442.63 442.24 441.76 441.55 441.26 441.07 443.87 443.75 442.84 443.34 442.10 442.17 441.90 441.86 441.80 441.68 441.43 441.34 441.15 440.91 443.79

440.66 440.58 440.61 440.28 440.41 440.33 440.28

14200 13292 19093 19845 14964 14200 14200 14200

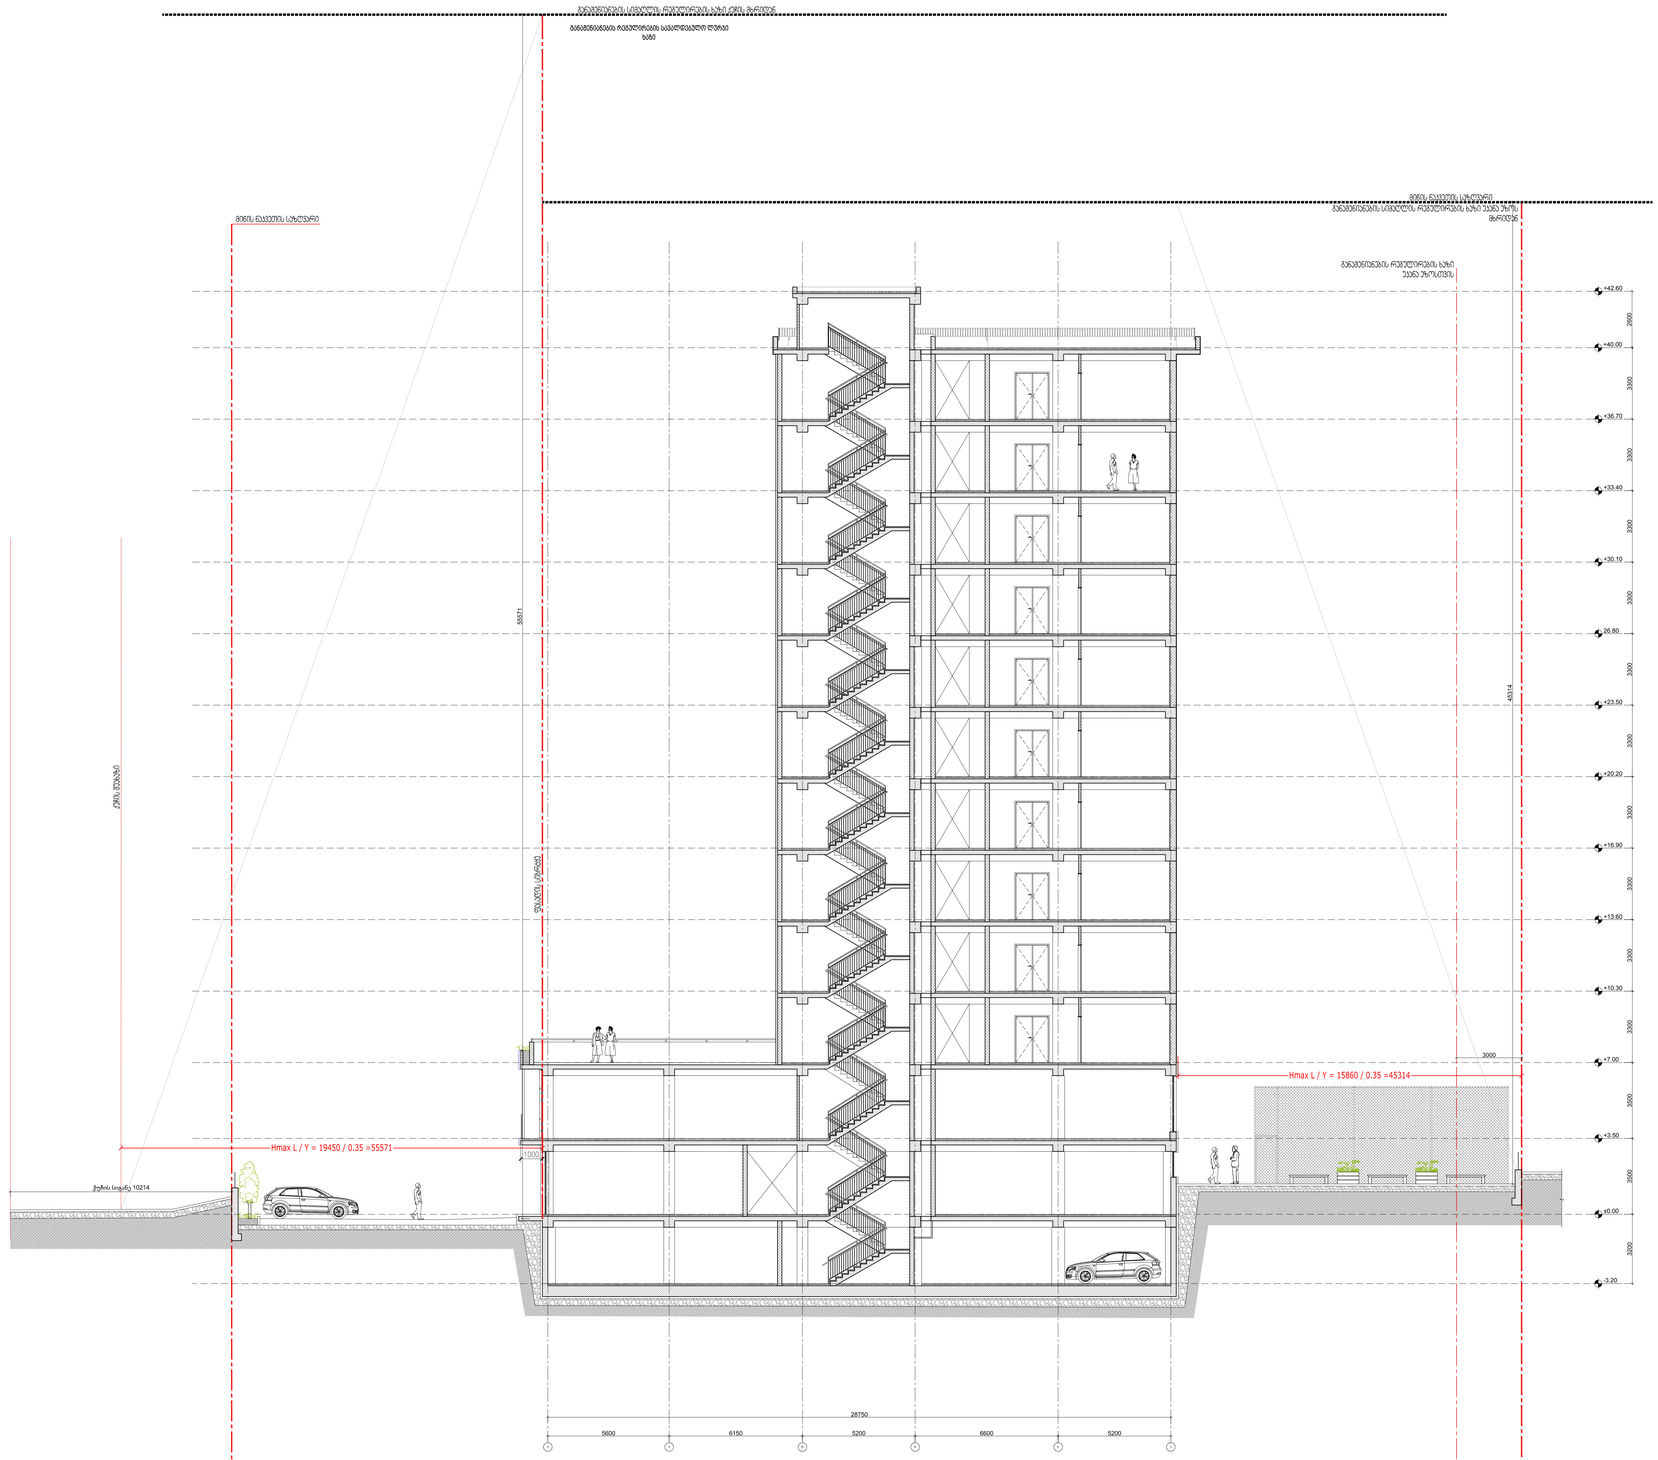
მიმდებარე ტერიტორიის საპროექტო ნიშნული
მიმდებარე ტერიტორიის საპროექტო ნიშნული
მიმდებარე ტერიტორიის