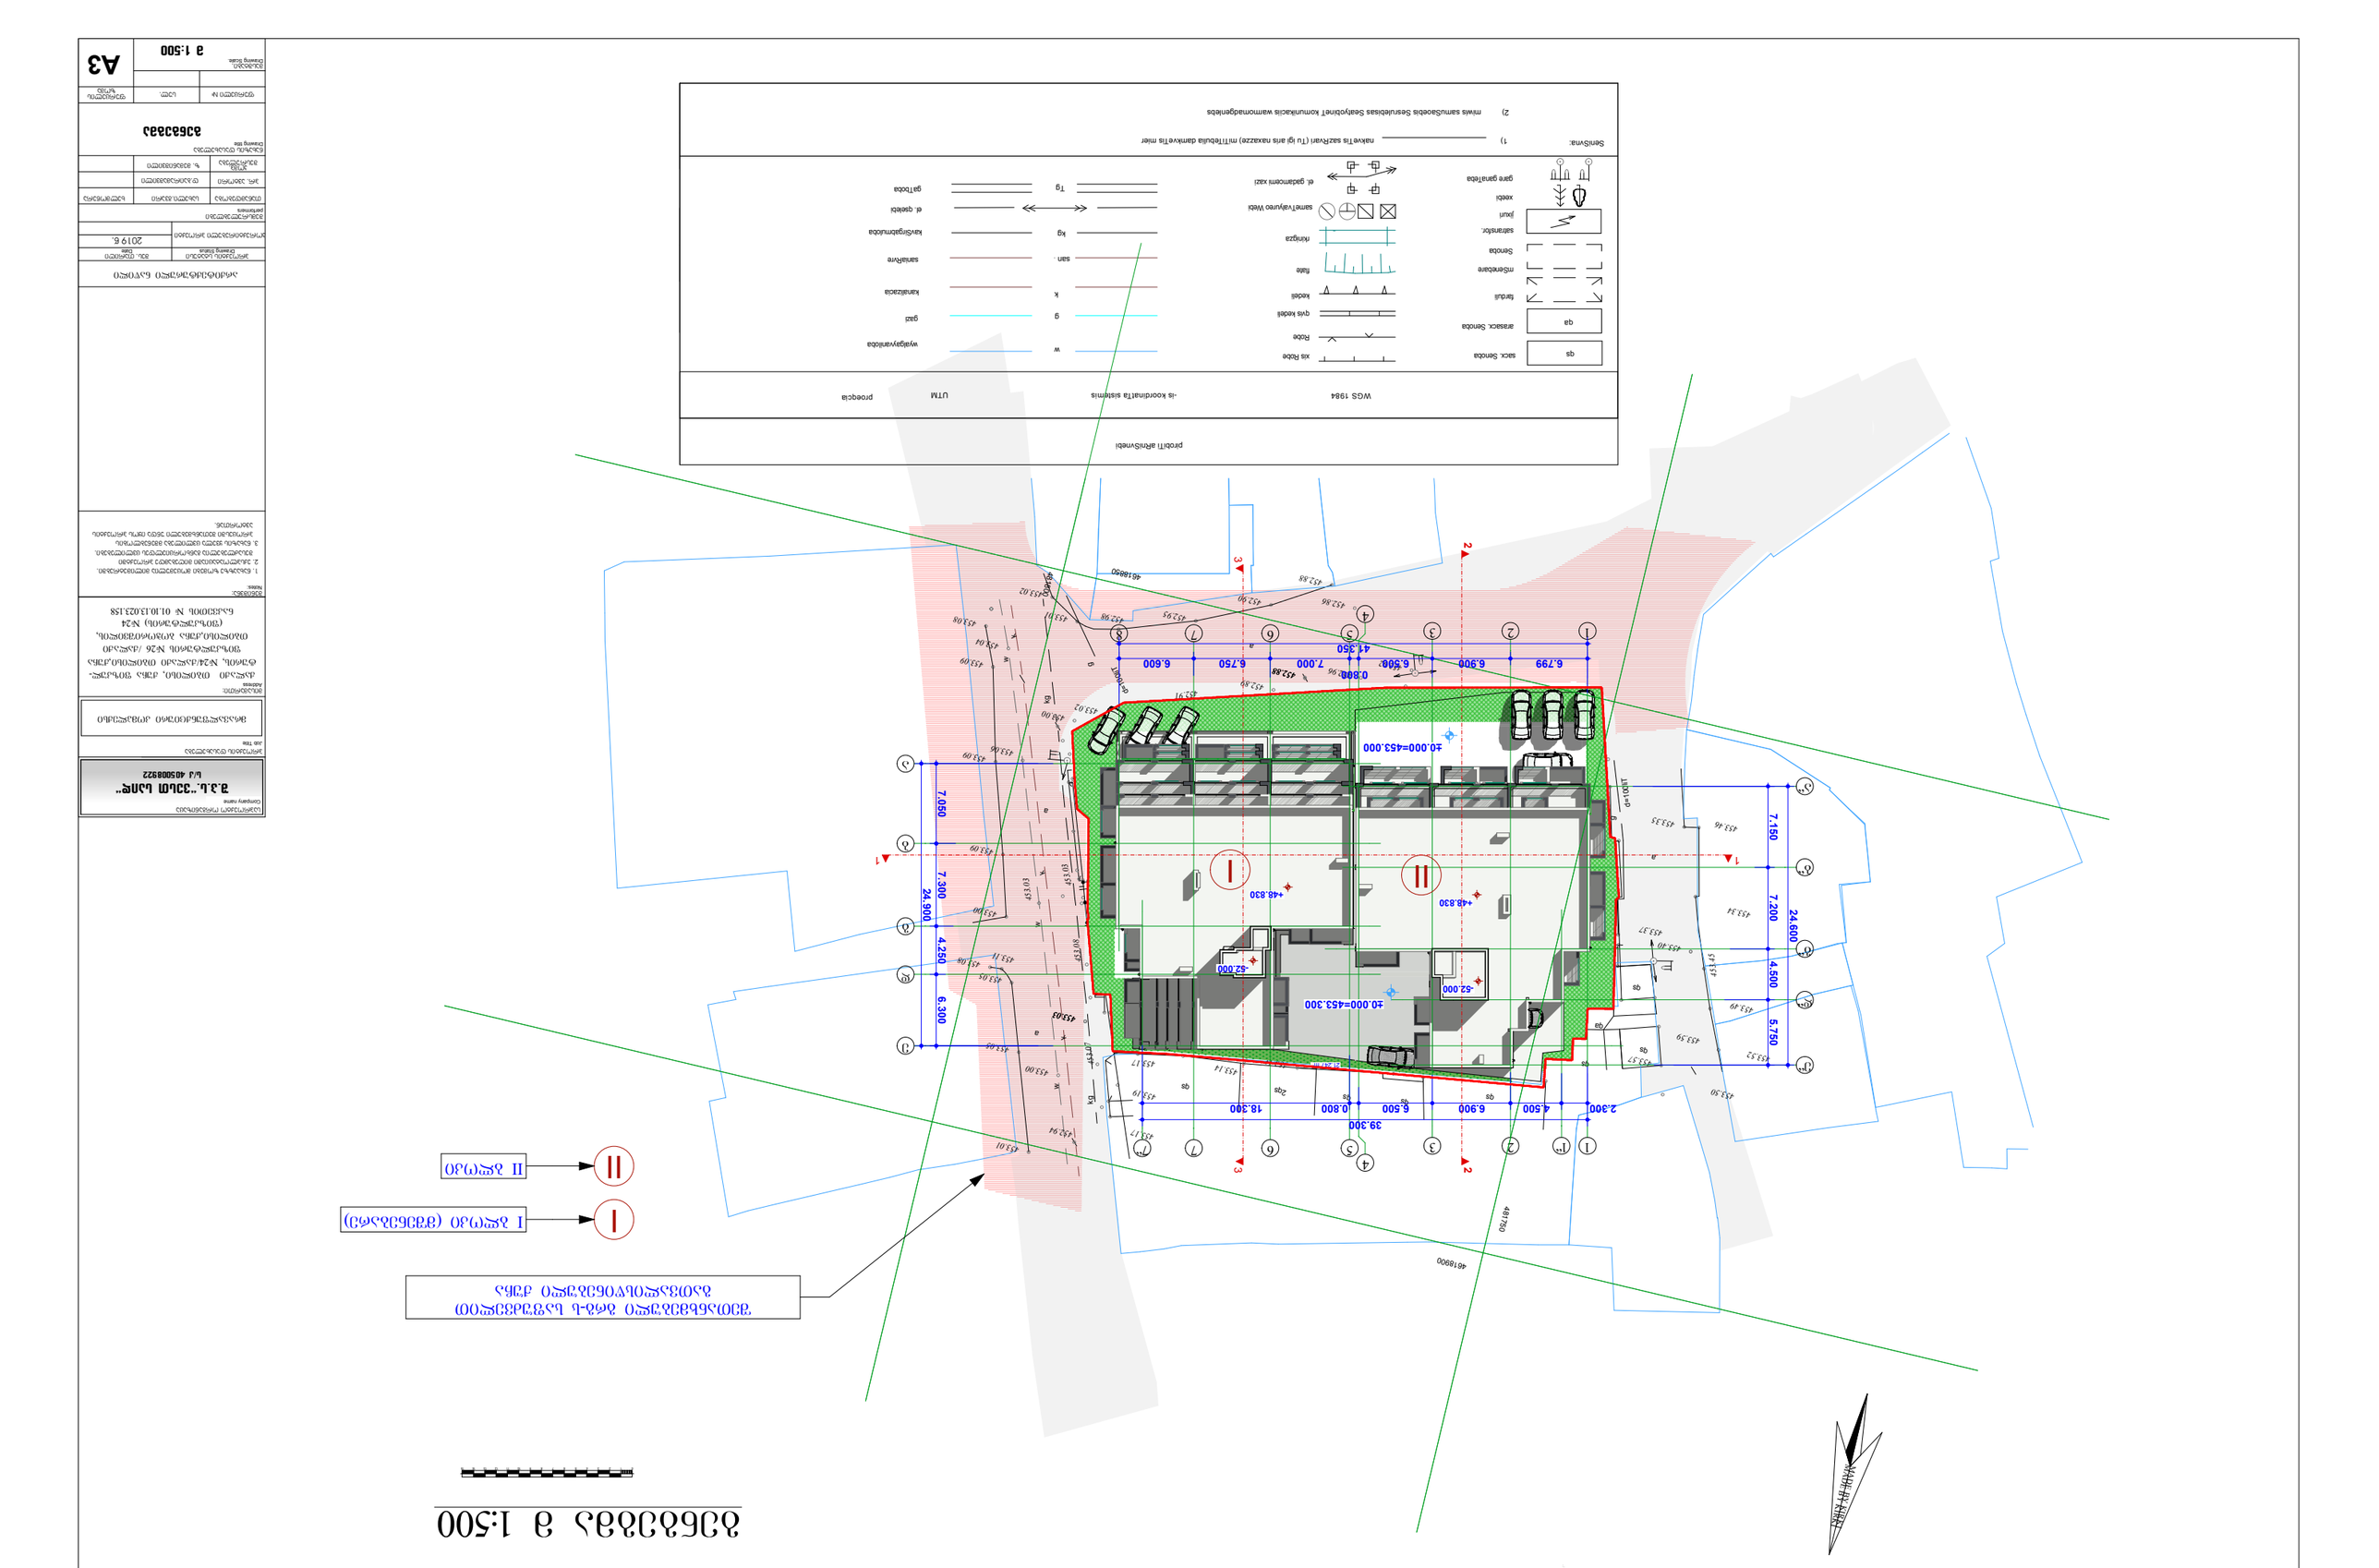

I
II
I
II
1:500
N
c
1
2
3
4
5
6
7
8
40.000=453.000
40.000=453.300
-52.000
-52.000
+48.830
+48.830
39.300
18.300
24.900
24.600
7.050
7.300
7.150
7.200
4.250
4.500
6.300
5.750
2.300
4.500
6.900
0.800
6.500
6.750
7.000
6.500
6.900
6.799
47.350
453.88
453.86
453.90
453.95
453.98
453.88
453.09
453.06
453.09
453.00
453.03
453.03
453.00
453.14
453.17
453.19
453.17
453.10
453.14
453.17
453.19
453.49
453.52
453.57
453.59
453.37
453.40
453.34
453.35
453.46
453.15
453.10
453.07
453.01
452.94
452.91
452.89
452.88
452.86
452.95
452.90
452.98
453.02
453.08
453.04
453.07