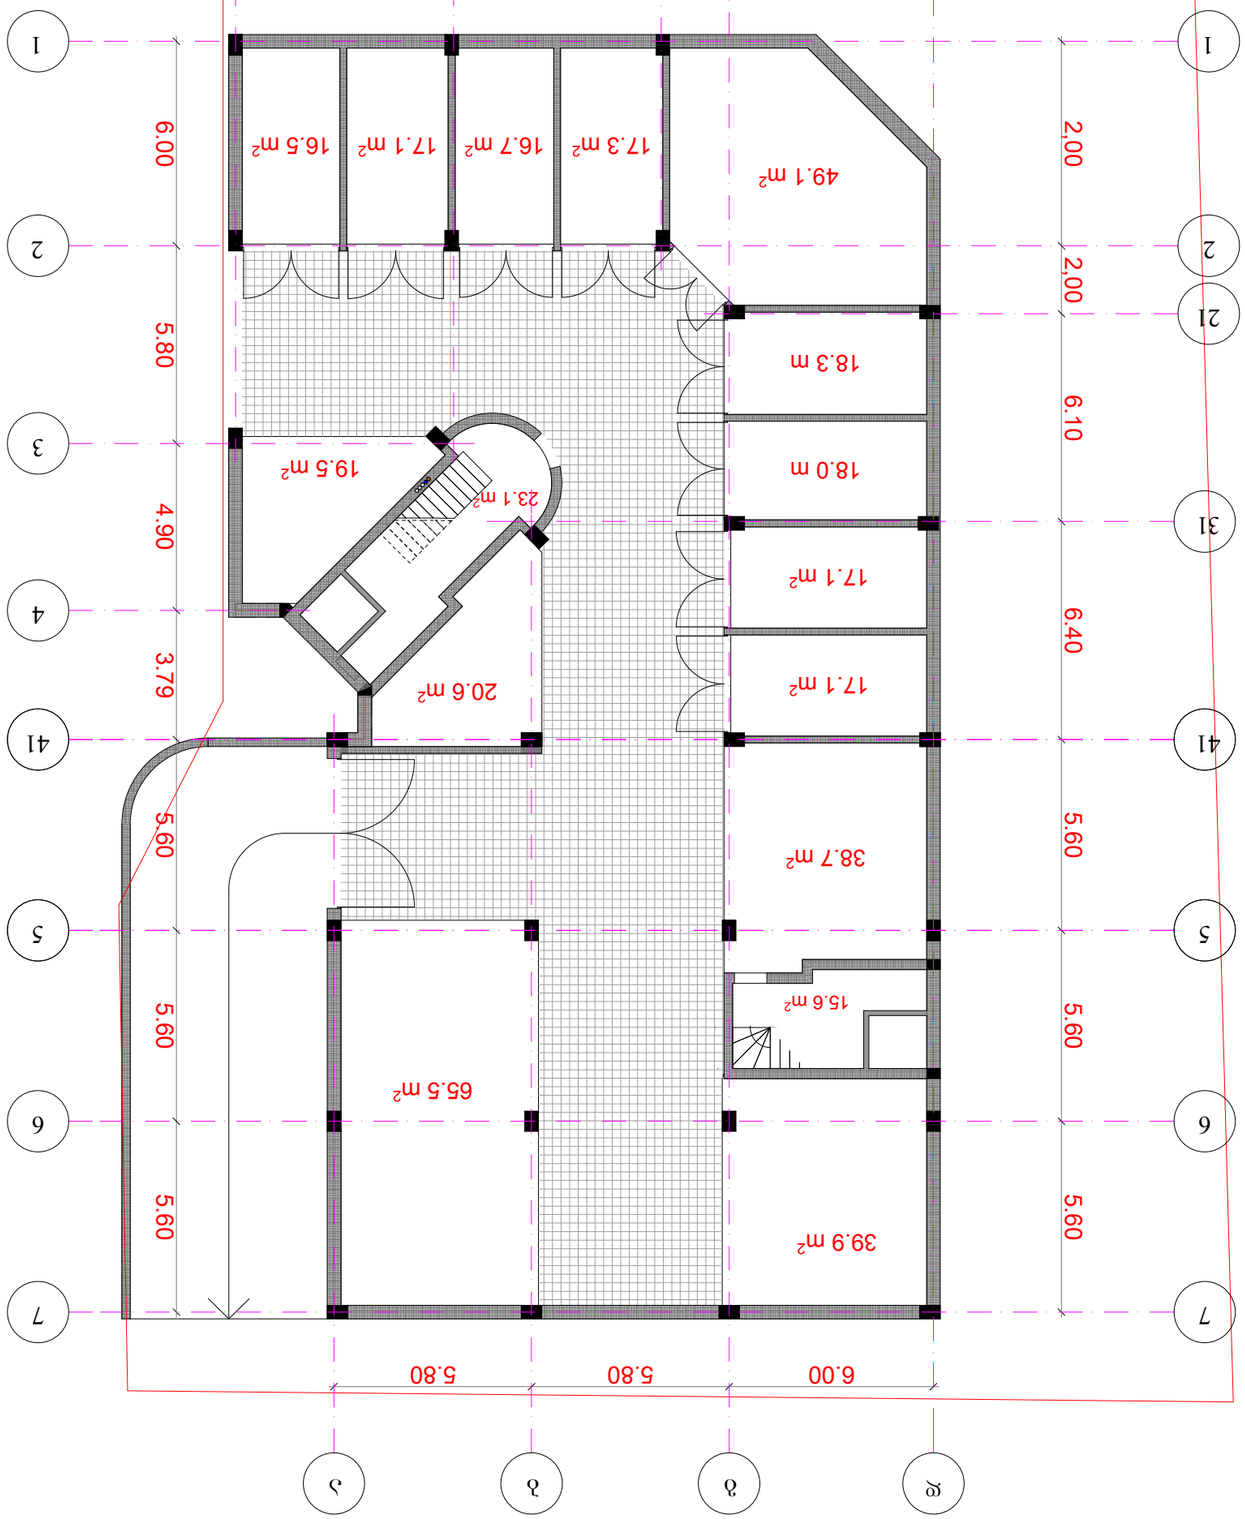











essa
architectural workshop

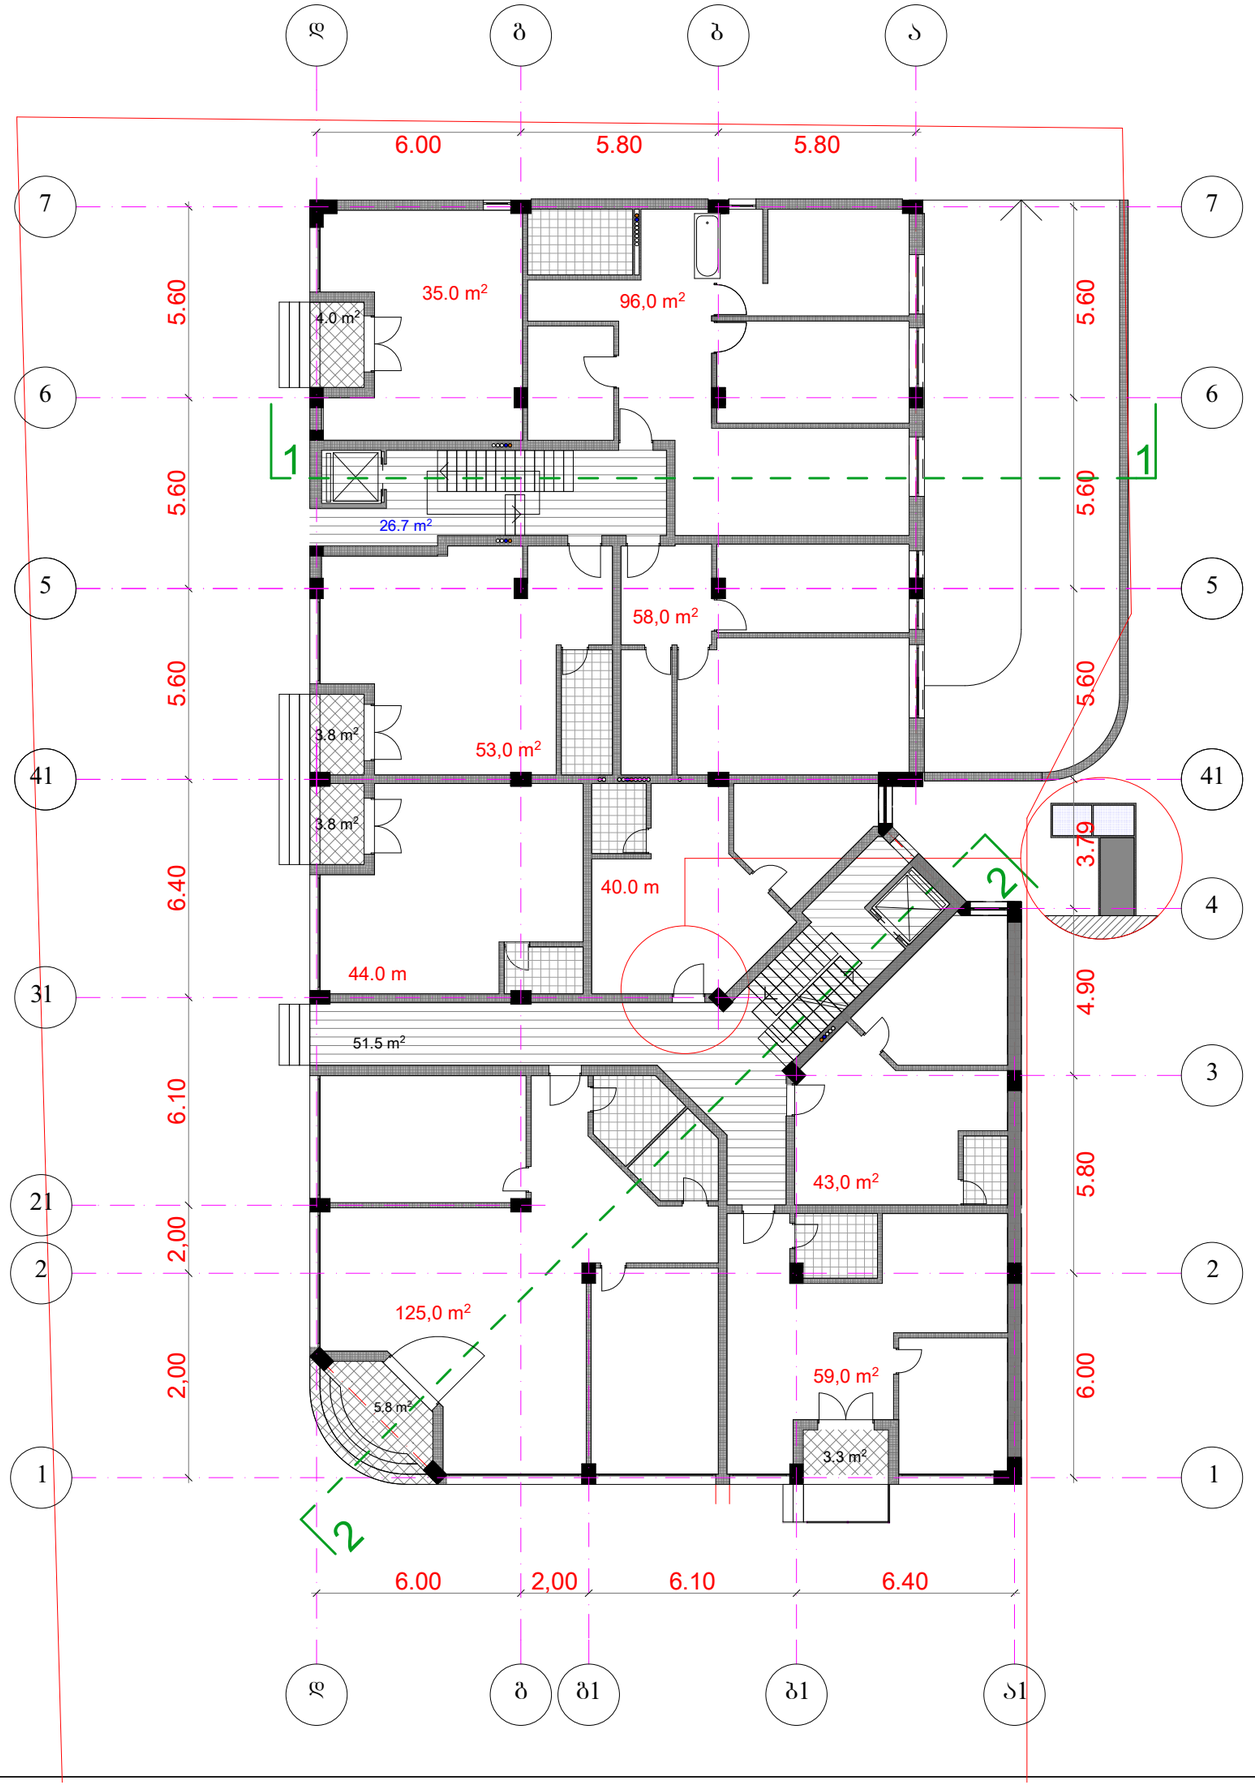


2011	მეზღუდული პასუხისმგებლობის საზოგადოება		ესსა	ESSA architectural workshop	
დირექტორი	გ. ნანავა		მრავალბინიანი საცხოვრებელი კომპლექსი დიღომში VII კორპუსი		
პროექტის ავტორი	გ. ბოლქვაძე				
	ო. ჯაფარიძე			სტადია	მარკა	ფ-ბი
დაამუშავა	გ. პაპარქალიშვილი		I სართულის გეგმა მ. 1:200	პროექტი		

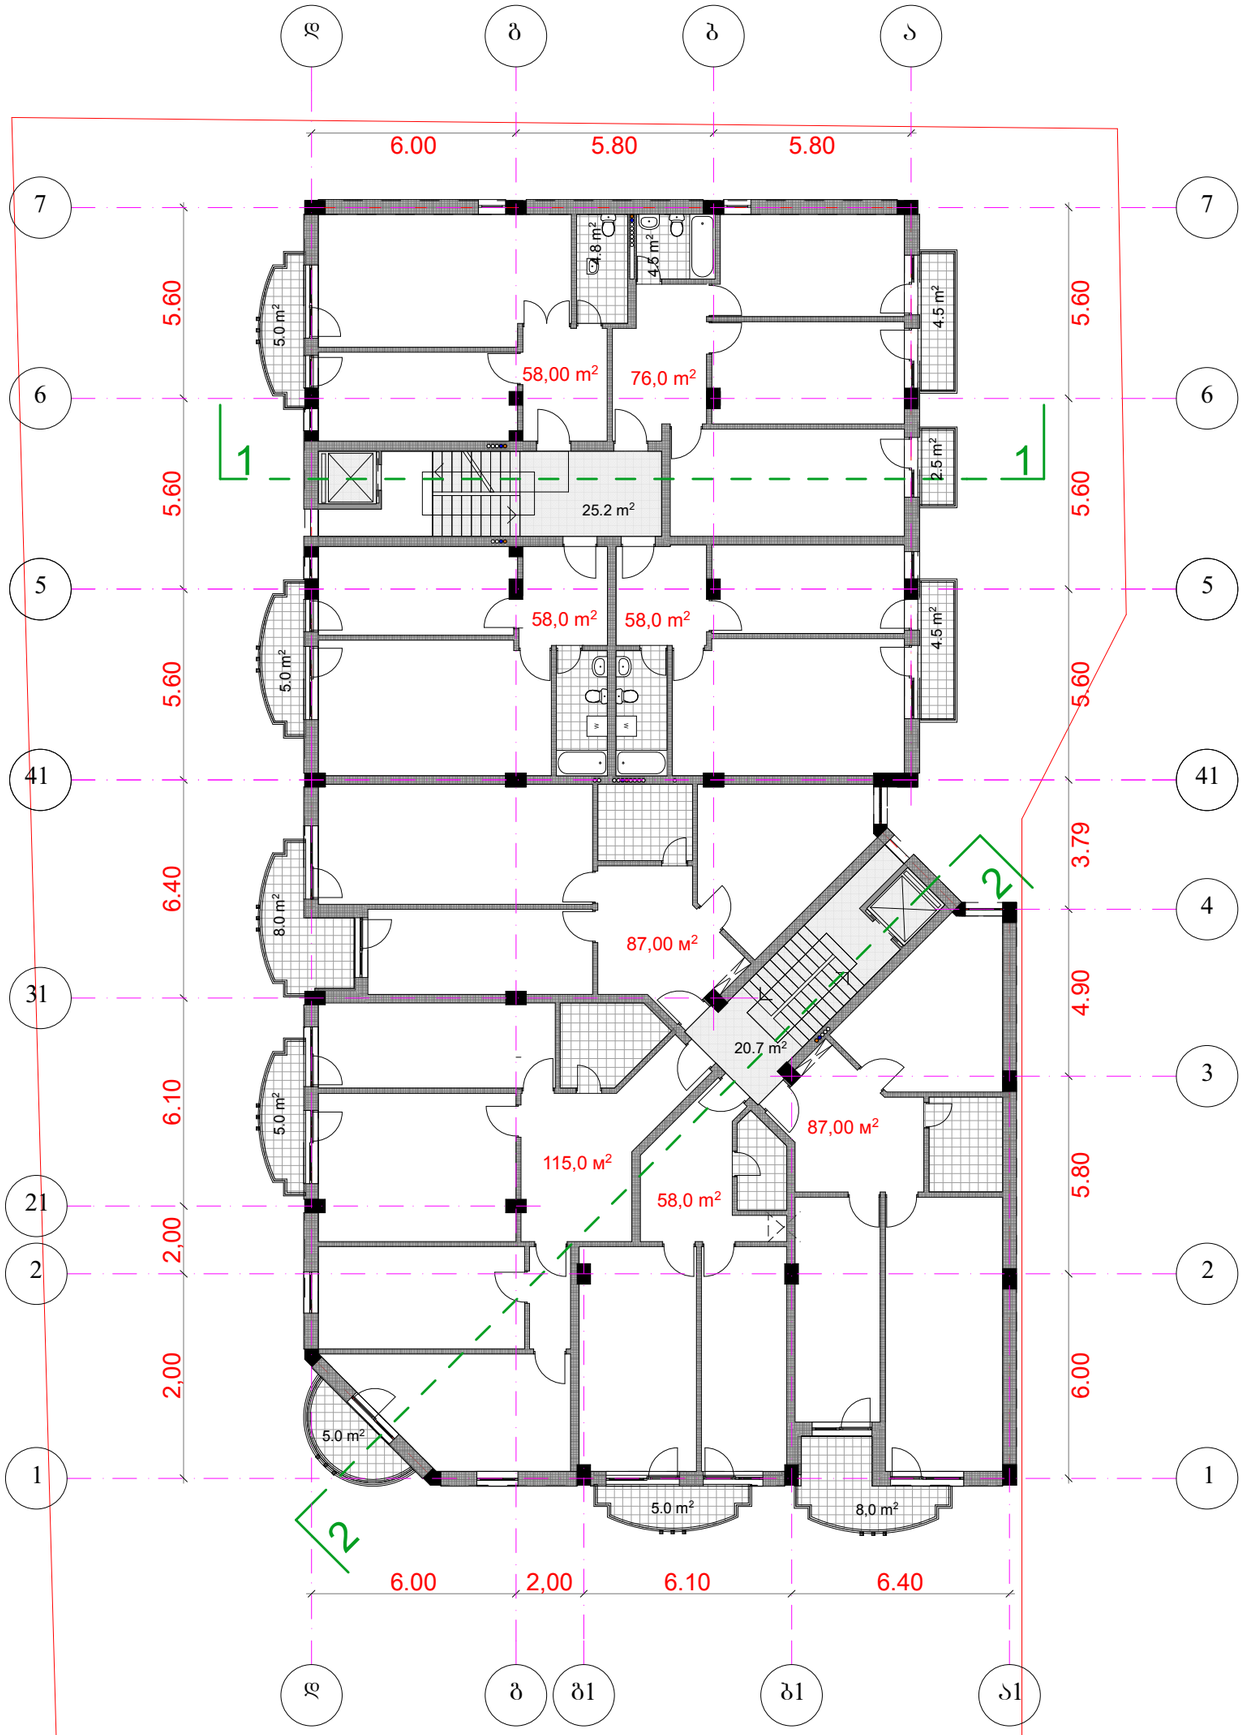

2011	გეზოლუდული პასუხისმგებლობის საზოგადოება		ESSA	ESSA architectural workshop
დირექტორი	გ. ნანავა		მრავალბინიანი საცხოვრებელი კომპლექსი დიღომში VII კორპუსი	
პროექტის ავტორი	მ. ბოლქვაძე			
	ო. ჯაფარიძე			
დამფუძნა	გ. პაპარქალიშვილი		II სართულის გეგმა მ. 1:200	სტადია / მარკა / ფ-ბი: პროექტი

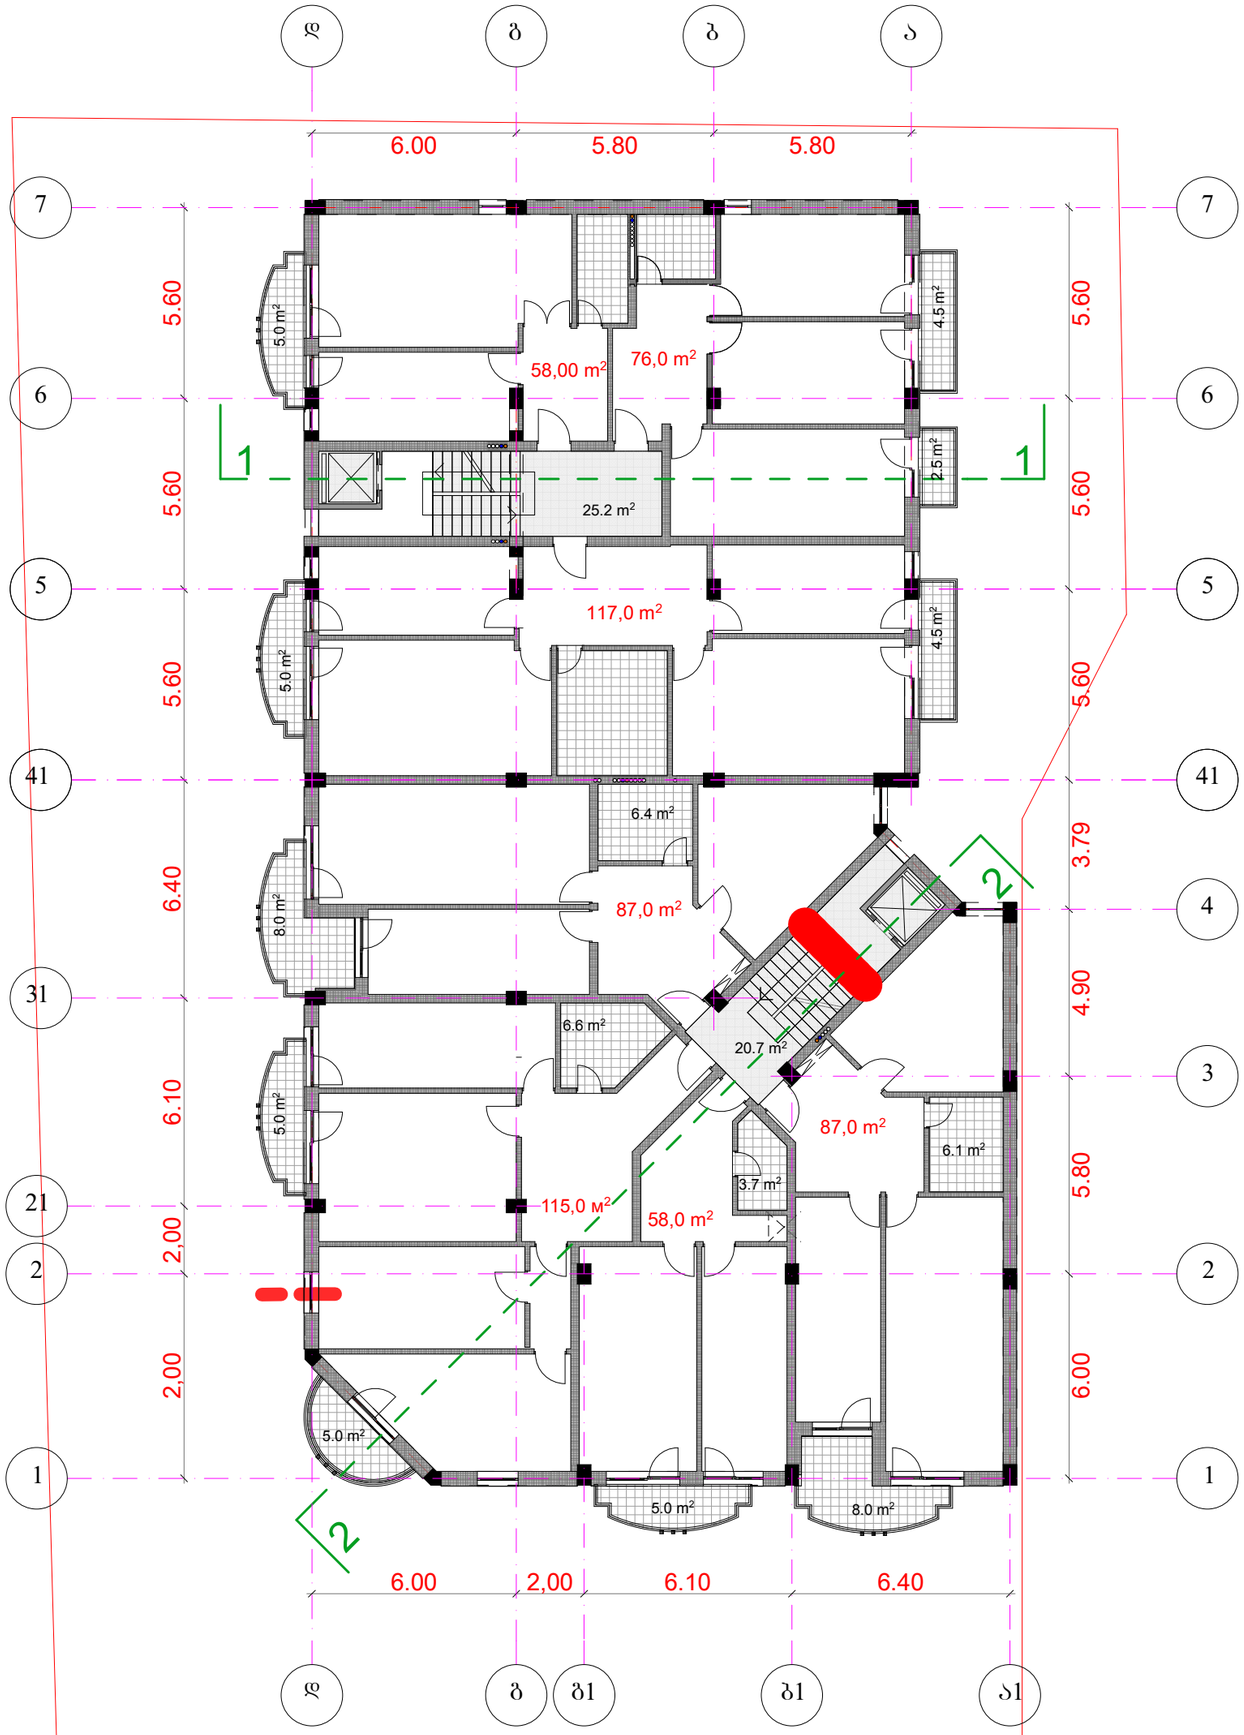


2011	მეზღუდული პასუხისმგებლობის საზოგადოება		ESSA	ESSA architectural workshop
დირექტორი	გ. ნანავა		მრავალბინიანი საცხოვრებელი კომპლექსი დიღომში VII კორპუსი	
პროექტის არქიტორი	გ. ბოლქვაძე			
	ო. ჯაფარიძე			
დაამუშავა	გ. პატარქალიშვილი		III სართულის გეგმა მ. 1:200	სტადია: პროექტი; მარაა; ფ-ბი

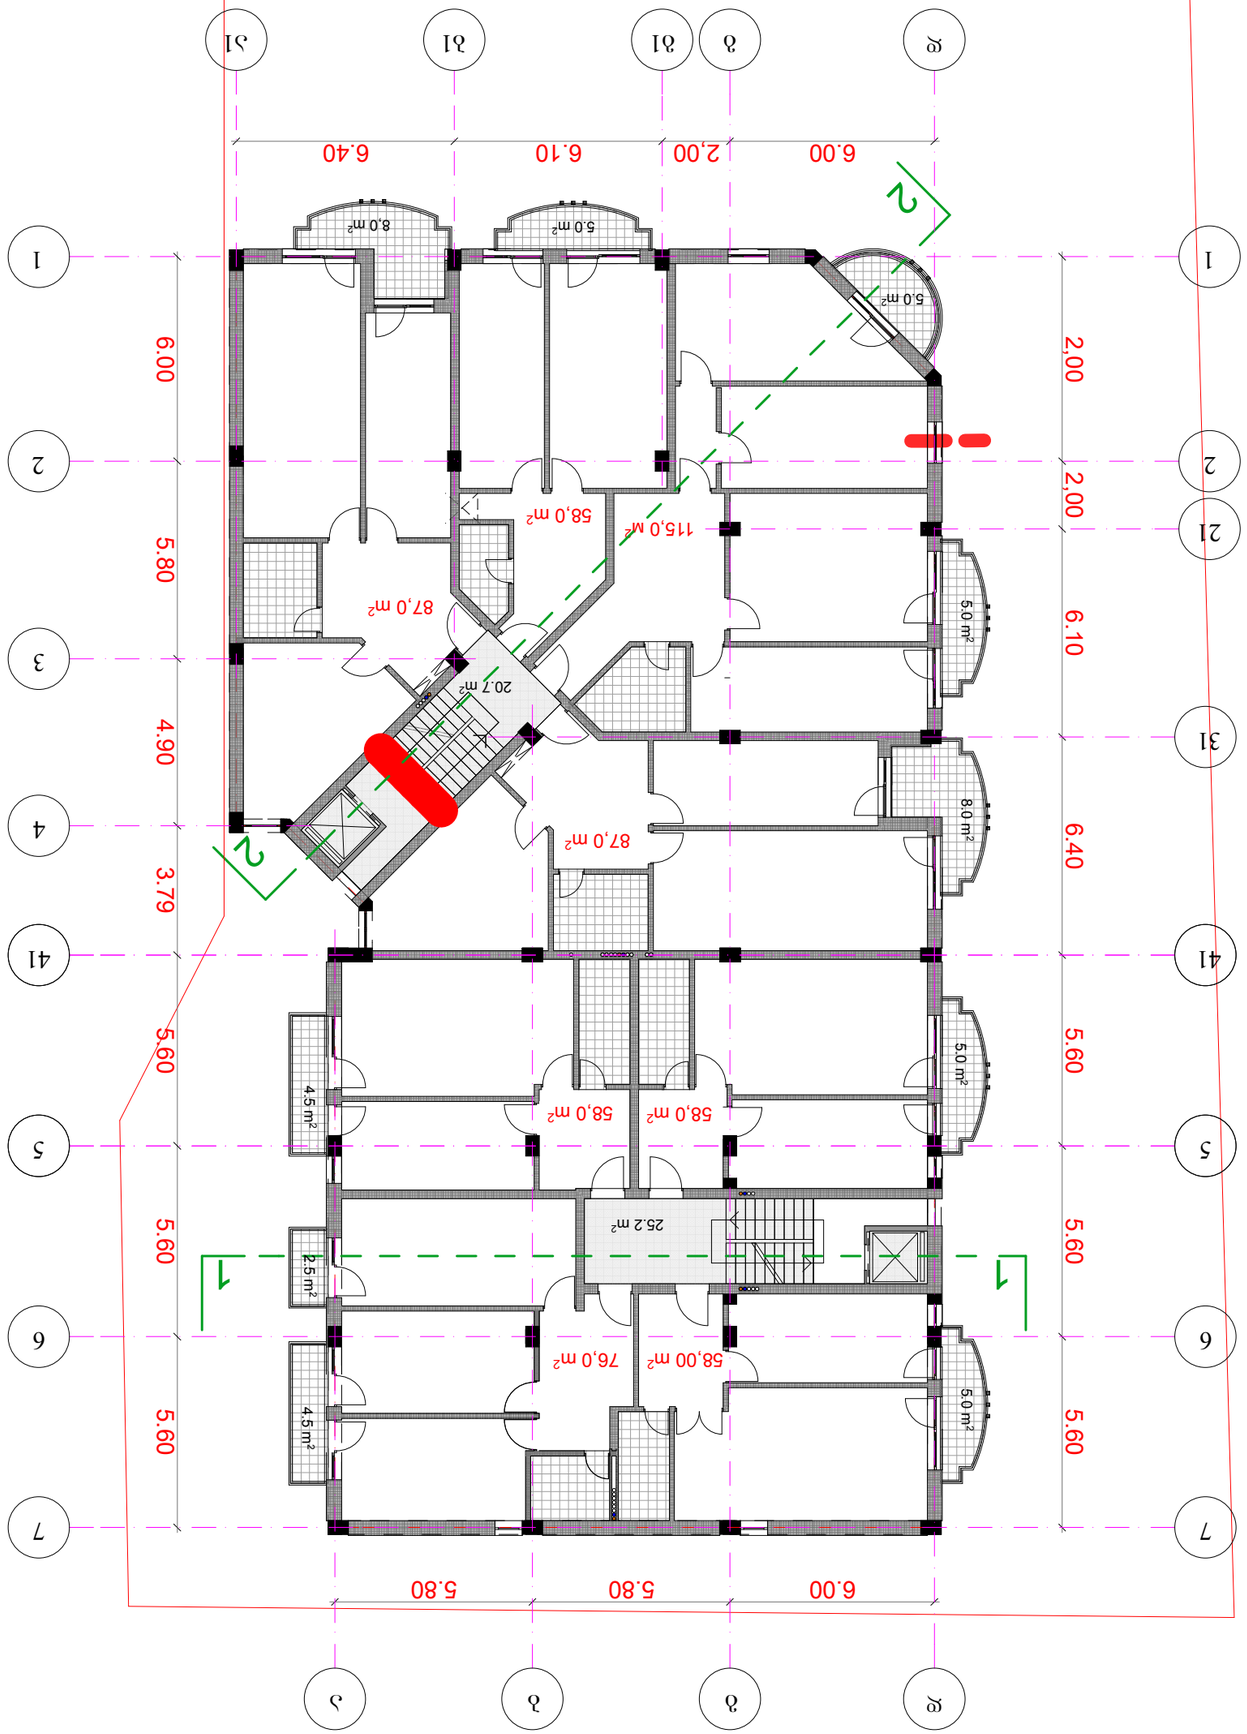





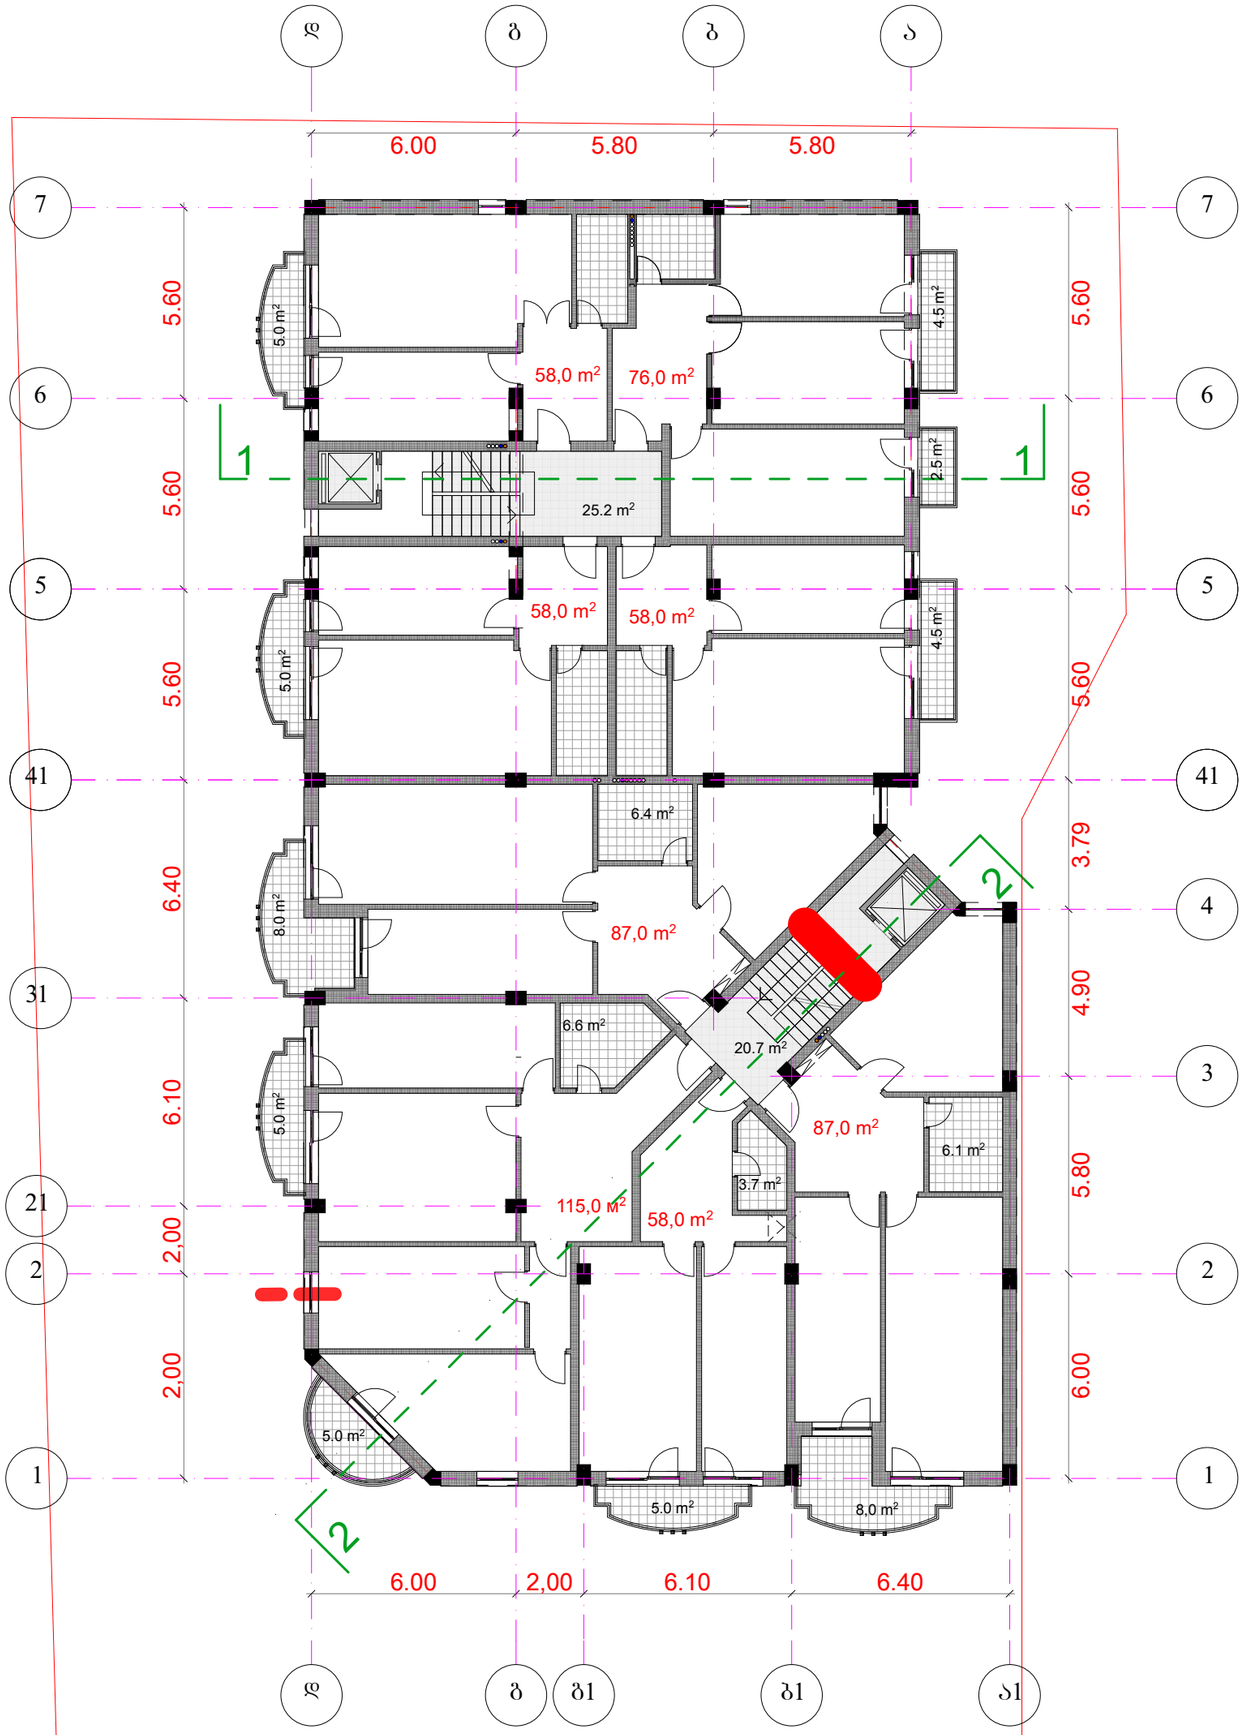


2011	გეზოლუდული პასუხისმგებლობის საზოგადოება		ესსა	ESSA architectural workshop
დირექტორი	გ. ნანავა		მრავალბინიანი საცხოვრებელი კომპლექსი დიღომში VII კორპუსი	
პროექტის ავტორი	მ. ბოლქვაძე			
	ო. ჯაფარიძე			
დამუშავა	გ. პაპარქალიშვილი		V სართულის გეგმა მ. 1:200	სტადია / მარკა / ფ-ბი: პროექტი

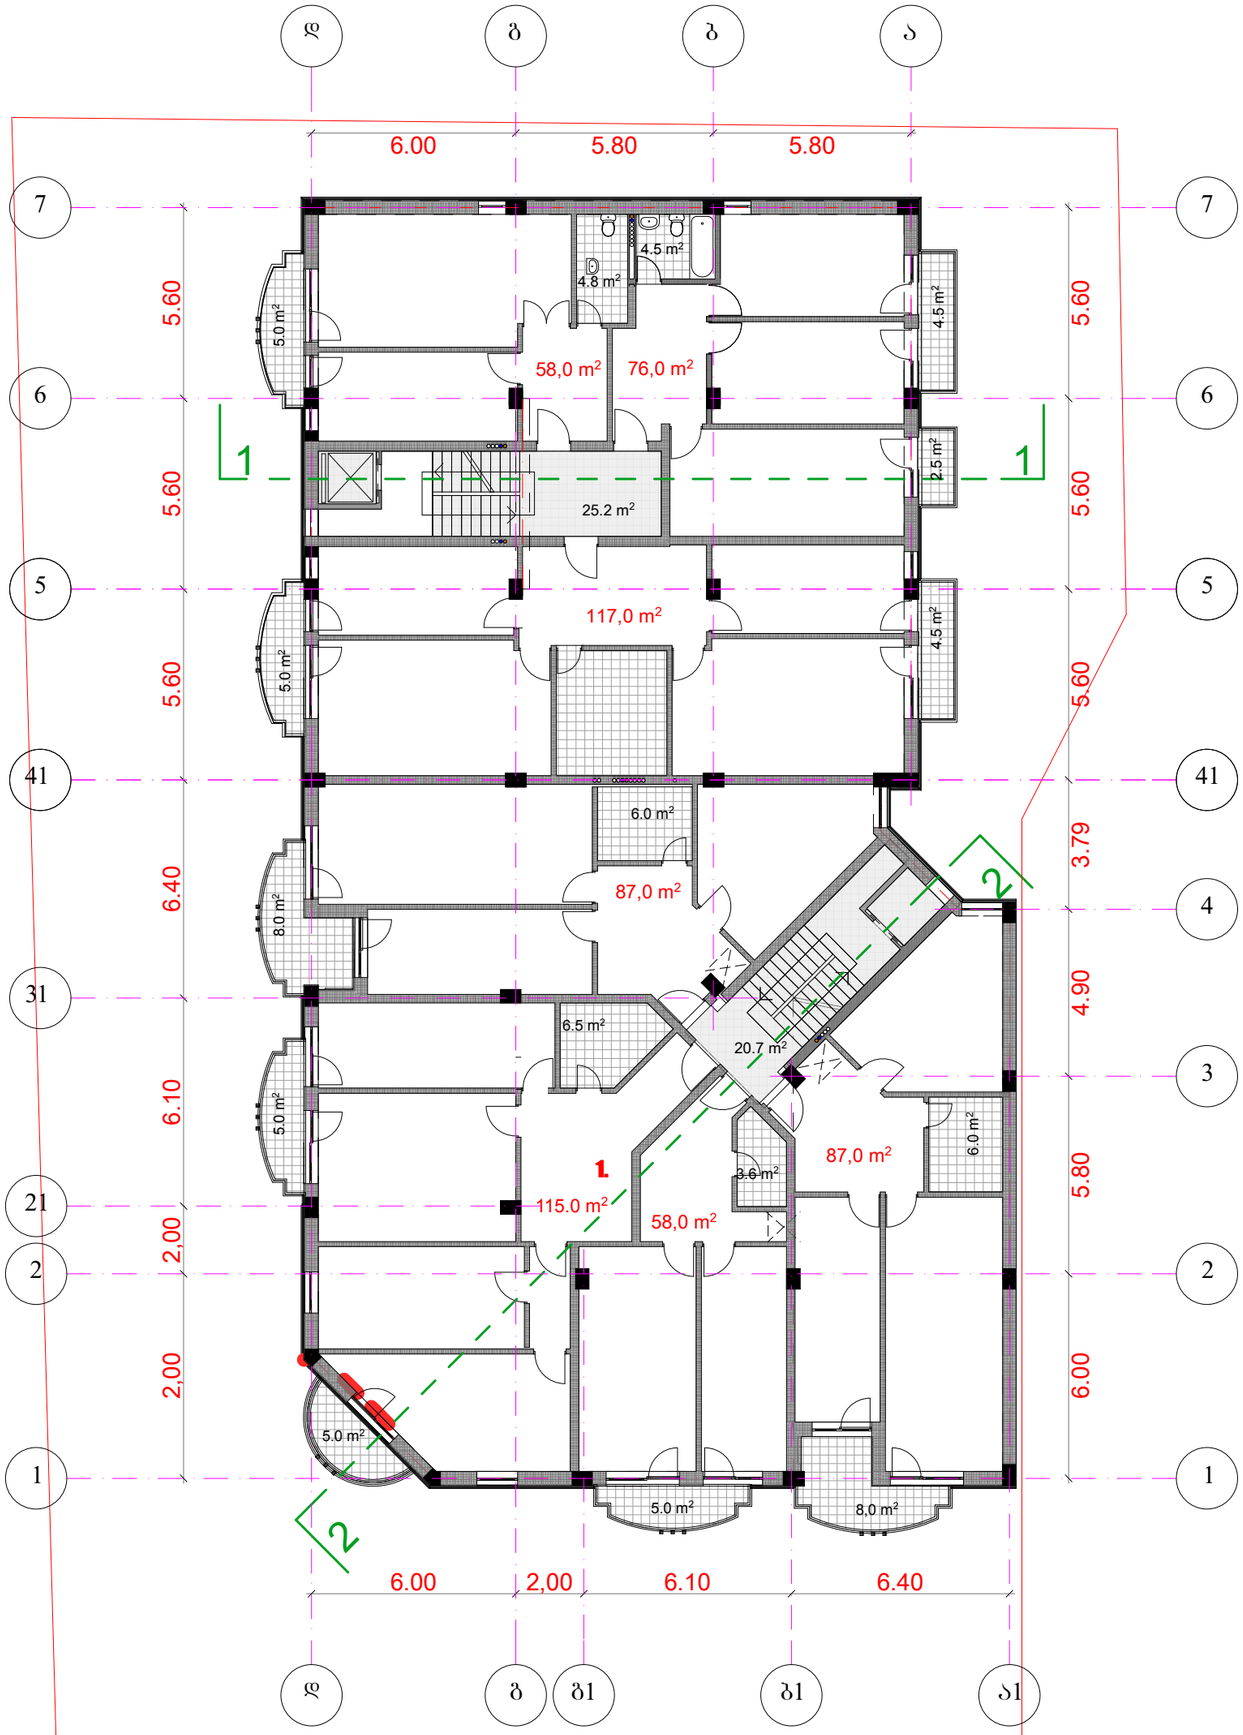


2011	მეზღუდული პასუხისმგებლობის საზოგადოება		ESSA	
დირექტორი	გ. ნანავა		მრავალბინიანი საცხოვრებელი კომპლექსი დიღომში VII კორპუსი	
პროექტის ავტორი	მ. ბოლქვაძე			
	ო. ჯაფარიძე			
დაამუშავა	გ. პაპარაქლიშვილი		VI სართულის გეგმა მ. 1:200	სტადია / მარაჯა / ფ-ბი / პროექტი


architectural workshop

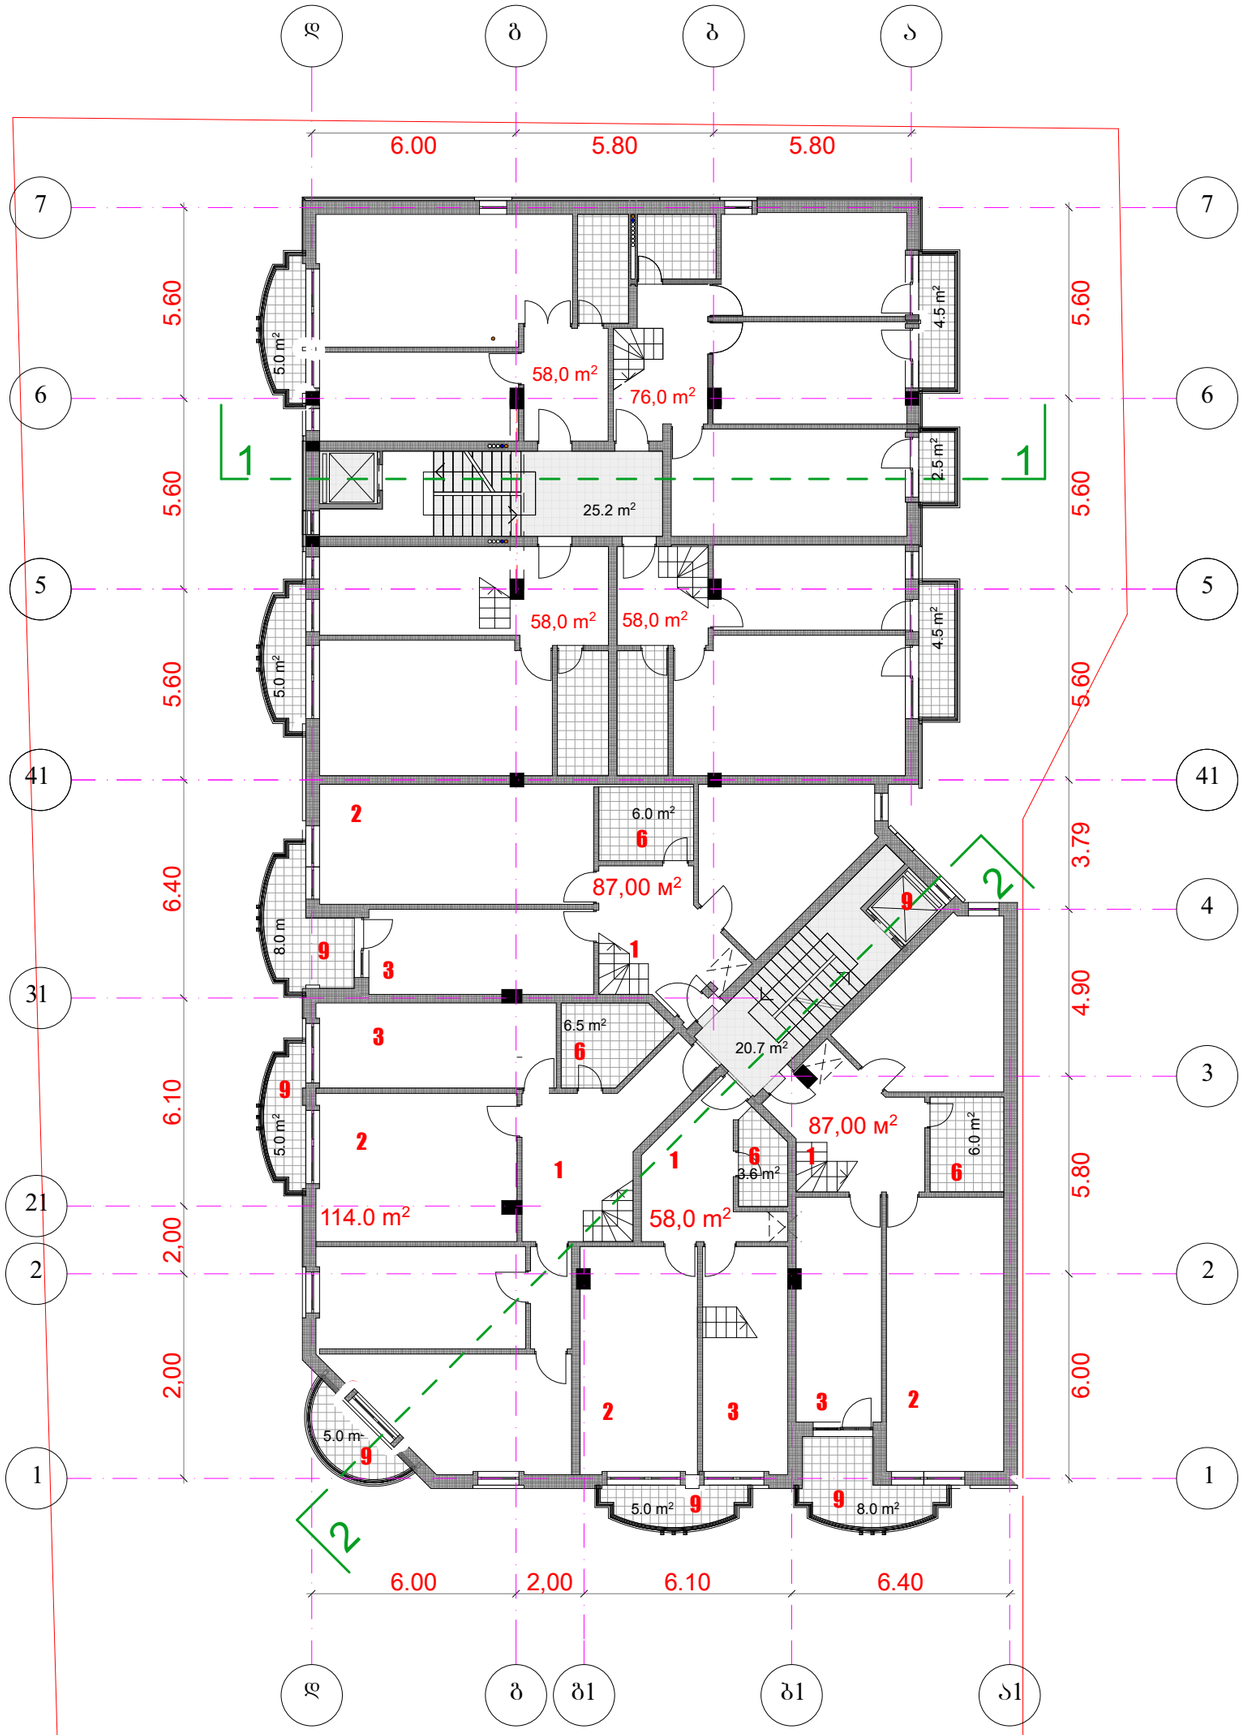

2011	გეზოლუდული პასუხისმგებლობის საზოგადოება		ESSA	
დირექტორი	გ. ნანავა		მრავალბინიანი საცხოვრებელი კომპლექსი დიღომში VII კორპუსი	ESSA architectural workshop
პროექტის ავტორი	მ. ბოლქვაძე			
	ო. ჯაფარიძე			
დამუშავა	გ. პაპარქალიშვილი		მანსარდის სართულის გეგმა მ. 1:200	სტადია / მარკა / ფ-ბი: პროექტი

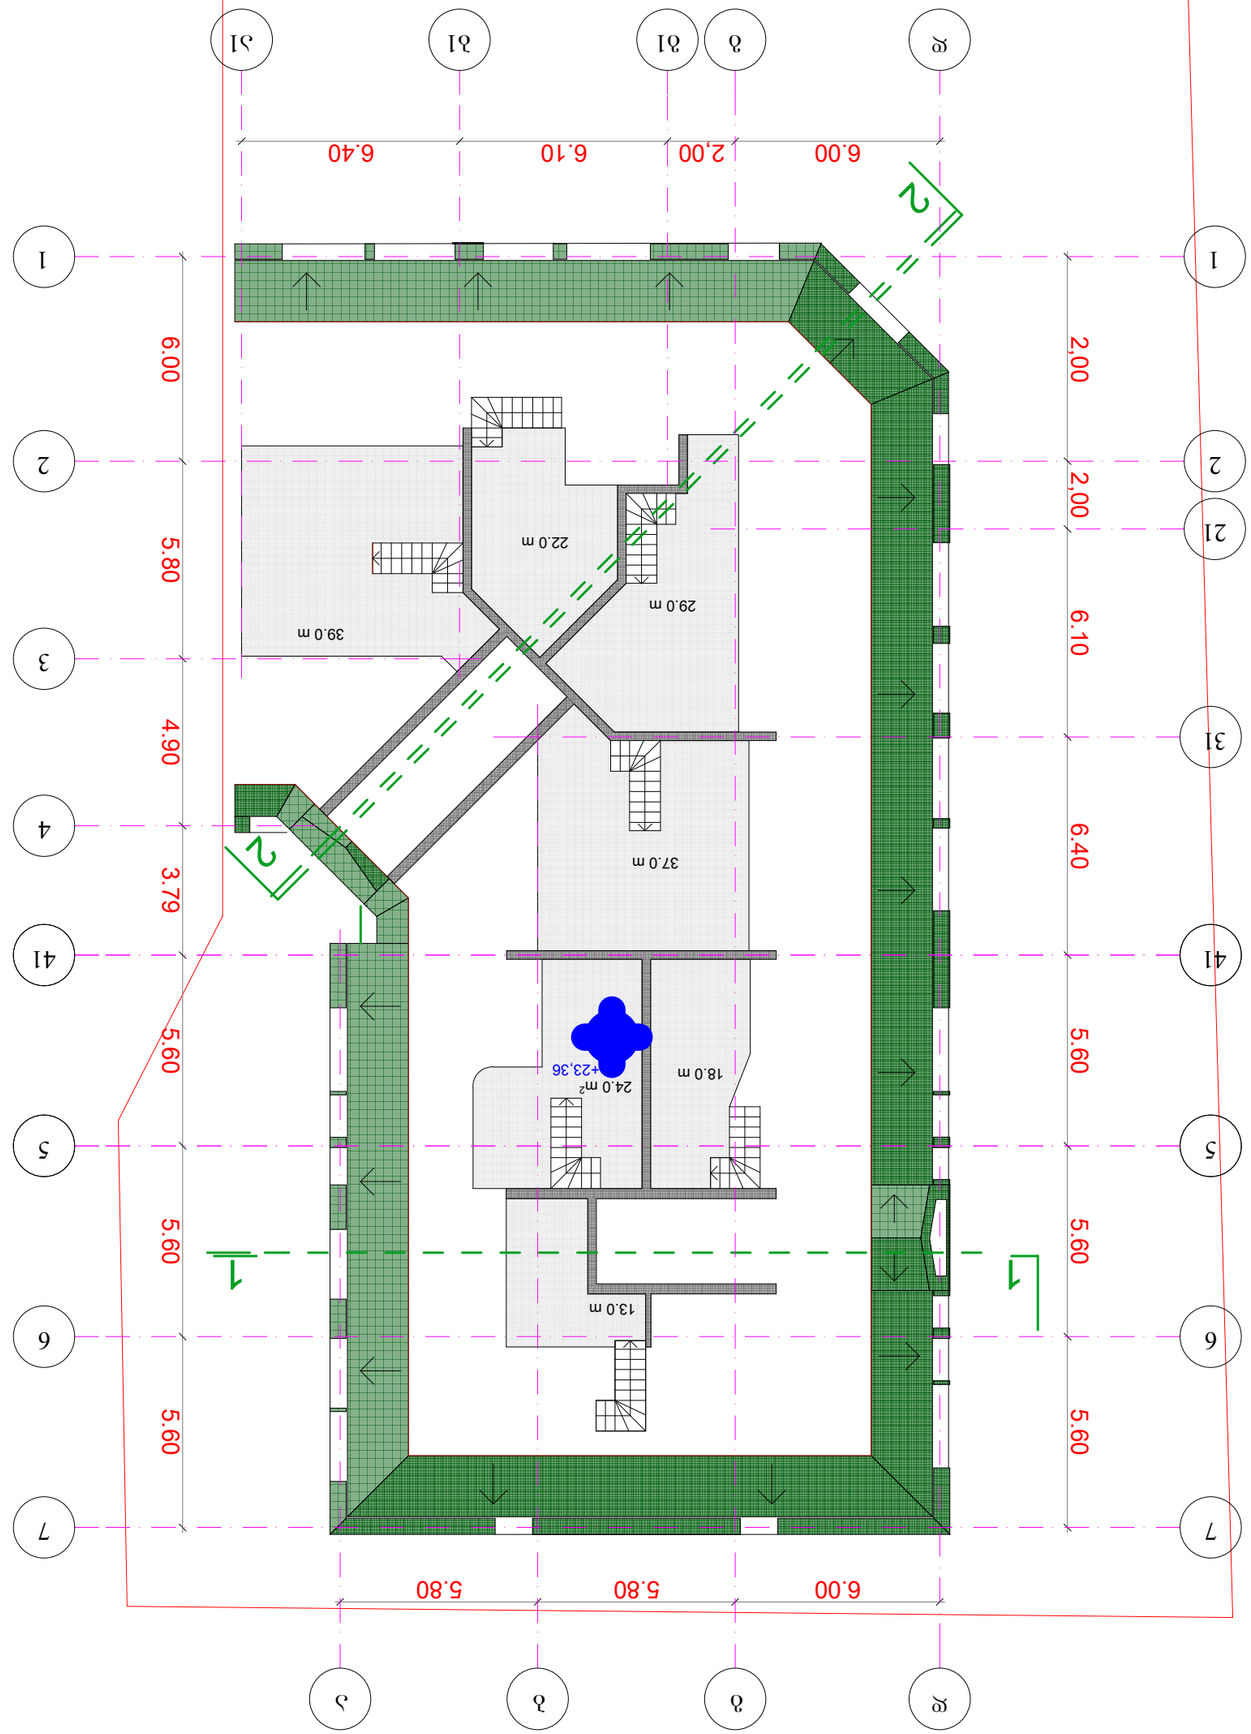


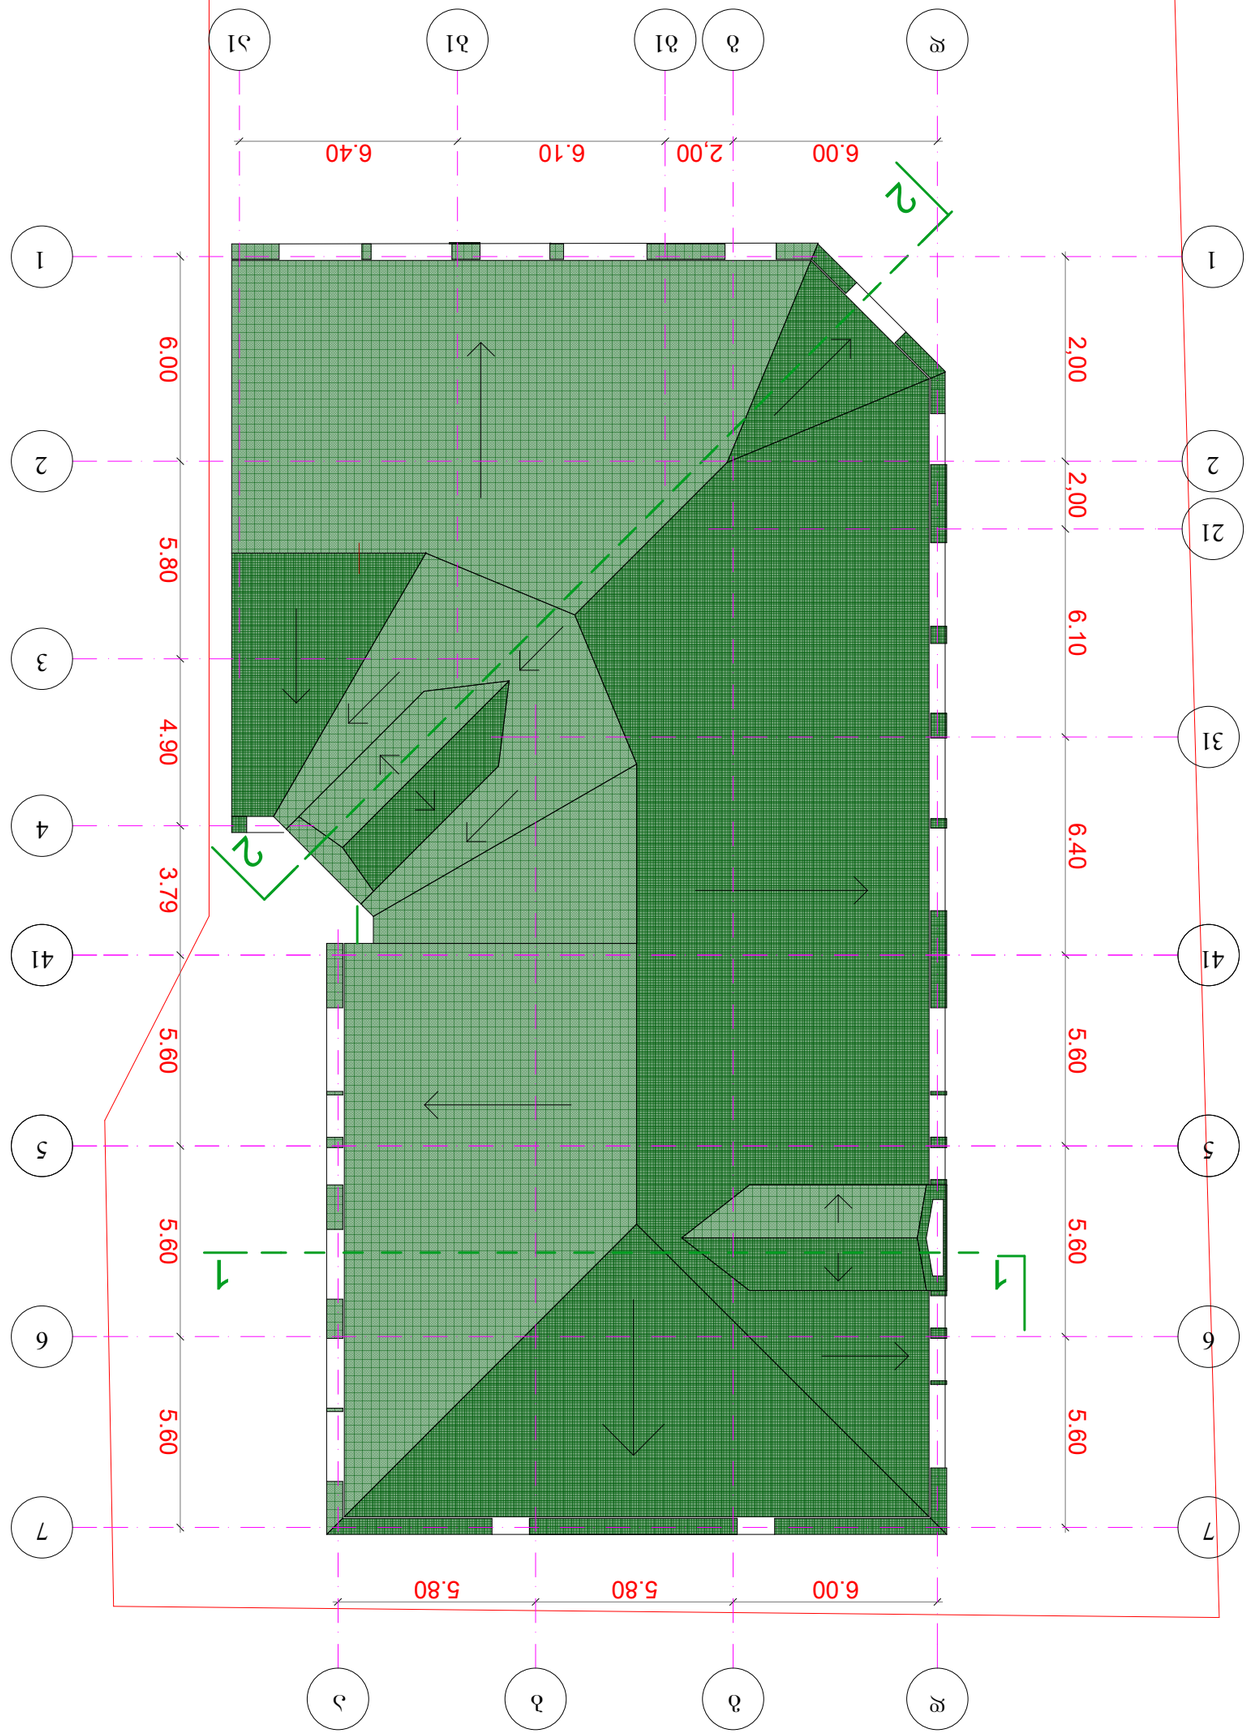


essa
architectural workshop