

ტოპო გეგმა

მისამართი: ქ.თბილისი,კაიროს ქუჩა

დამკვეთი: შ.პ.ს "ტრანსმშენი"

ფართობი: 3568 კვმ

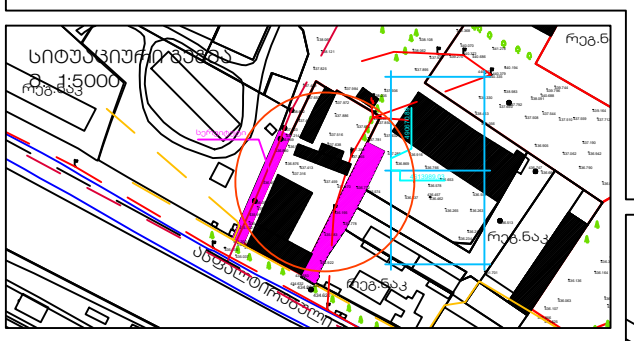

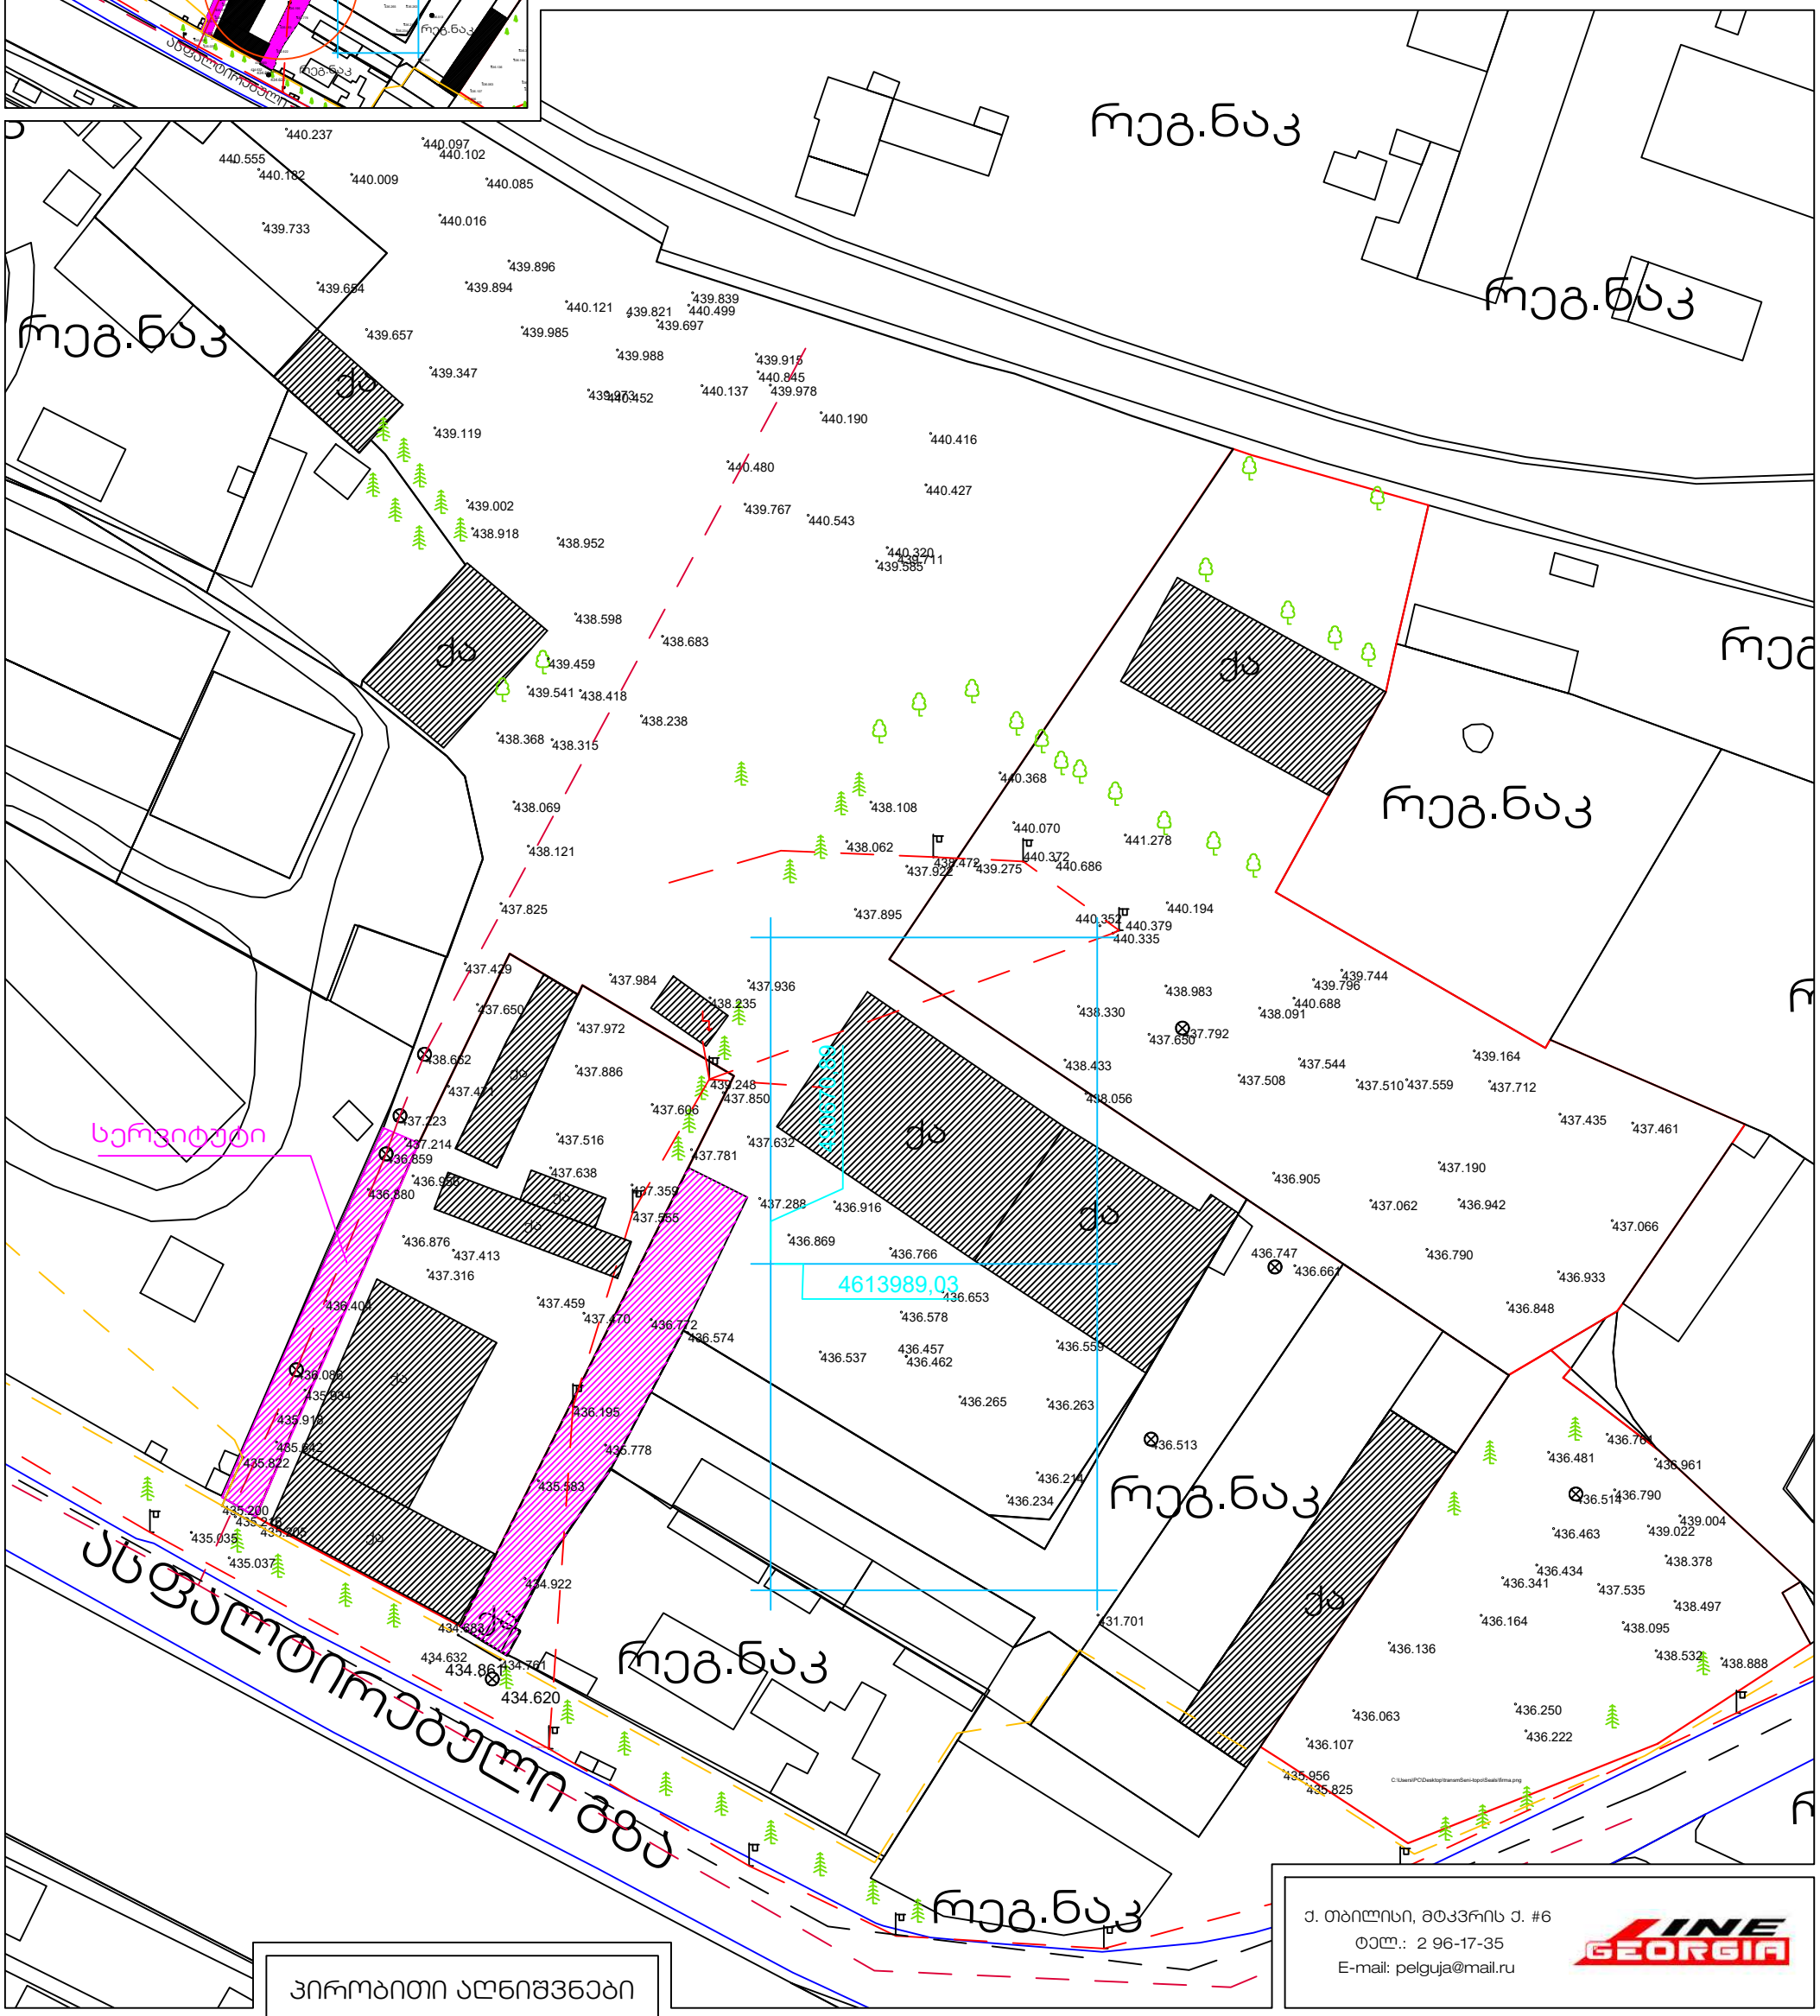

პირობითი აღნიშვნები

ქს საცხ. სახლი	სატრანსფორმატ. ჯიხური	ბენზოგას.	წ — წყალგაყვანილობა	გ — გაზი
ქა არასაცხ. სახლი	ელ. გადამცემი ხაზი	ფლატე	კ — კანალიზაცია	ელ. ქსელები
მშენებ. მშენებ. შენობა	ხის ღობე	სამეთ. ჭები	სნ — სანიაღვრე	გთ — გათბობა
ფარდული	ღობე	რკინიგზა	კგ — კავშირგაბმულობა	დრენაუი
რეზერვუარი	ქვის კედელი	კოორდ. ბადე		
	კედელი			
	ხეები			
	გარე განათება			

ქ. თბილისი, მტკვრის ქ. #6
ტელ.: 2 96-17-35
E-mail: pelguja@mail.ru

LINE GEORGIA

დირექტორი		ე. პატაშური
კომპიუტერული უზრუნველყოფა		ვ. გორგოშიძე
შემსრულებელი		ვ. გორგოშიძე
მ. 1:500		010/02/2019