ქალაქ თბილისის მუნიციპალიტეტის მერია

ინფრასტრუქტურის განვითარების საქალაქო სამსახური

წერილის ნომერი: **14-01191433528**
თარიღი: **23/05/2019**
პინი: **1595**

გადააამოწმეთ: **document.municipal.gov.ge**

ადრესატი: შპს თეგა
საიდენტიფიკაციო ნომერი: 406215910
მისამართი: საქართველო, თბილისი, ისანი-სამგორის რაიონი, კახეთის გზატკეცილი, ნავთობბაზის მიმდებარედ, (ნაკვ. 04/004)

ქ. თბილისის მუნიციპალიტეტის მერიის ინფრასტრუქტურის განვითარების საქალაქო სამსახურში შემოსული თქვენი (#10/01191403338-14; 20.05.2019წ.) განცხადების პასუხად გაცნობებთ, რომ სამსახურის კომპეტენციის ფარგლებს სცილდება მიწის ნაკვეთის სამშენებლოდ გამოყენების პირობების დადგენა ან/და პირობაში ცვლილების შეტანის საკითხის განხილვა. დამატებით გაცნობებთ, რომ ქ. თბილისის მუნიციპალიტეტის მერიის ინფრასტრუქტურის განვითრების საქალაქო სამსახური არ არის წინააღმდეგი გაიცეს ნებართვა ქ. თბილისში, სამგორის რაიონში, კახეთის გზატკეცილზე ნავთობაზის მიმდებარედ კომპანიის საკუთრებაში არსებულ მიწის ნაკვეთზე (საკ.კოდი: 01.19.14.004.004) დროებითი მსუბუქი კონსტრუქციის ნაგებობის განთავსების, საჭიროების შემთხვევაში მესაკუთრის ხარჯებით დემონტაჟის განხორციელების პირობით.

აქვე გაცნობებთ, რომ ჩვენს მიერ წერილობით (#14-0118334471) გეცნობათ პოზიცია 2018 წლის 30 ნოემბერს.

პატივისცემით,

გალაქტიონ ბუაძე

პირველადი სტრუქტურული ერთეულის
ხელმძღვანელი (საქალაქო სამსახურის უფროსი)

გამოყენებულია კვალიფიციური
ელექტრონული ხელმოწერა/
ელექტრონული შტამპი

ქალაქ თბილისის მუნიციპალური სერვისების მართვის სააგენტო • ქ. თბილისის მუნიციპალიტეტის მერია • MSDA-080 • 405026877

ქალაქ თბილისის მუნიციპალიტეტის არქიტექტურის სამსახურის ბრძანება № 3178040 გაცემის თარიღი: 12/04/2017 საფუძველზე დამუშავდა ქ. თბილისში გზატკეცილი კახეთი, ნავთობბაზის მიმდებარედ მიწ.საკ.კოდი 01.19.14.004.004 სავაჭრო ობიექტის პროექტი, რომელიც შეთანხმდა ბრძანება N 3448656 საფუძველზე (AR1522315);

AR1522315 განაცხადით შეთანხმებულ პროექტს თან ახლავს თბილისის ტრანსპორტის საქალაქო სამსახურთან შეთანხმებული სატრანსპორტო სქემები და ქონების მართვის სააგენტოს თანხმობა, პროექტირების დროს განსახორციებელ სამუშაოებზე.(იხ.დანართი).

შენობა შედგება 2 ბლოკისგან, სექტორი 1 და სექტორი 2 (იხ. დანართი.) ამ ეტაპზე დასრულებულია სექტორი 2 ის მშენებლობა რომელიც წარმოადგენს პროექტის მოცულობის ძირითად ნაწილს. ამ ეტაპისთვის ვერ ვანხორციელებთ სექტორი N1 მშენებლობას. ჩვენი მიზანია ბრძანება N 3448656 ში შევიტანოთ ცვლილება და დავაფიქსიროთ ორი შენობა ორი სექტორის ნაცვლად, რაც მოგვცემს შესაძლებლობას ექსპლატაციაში მივიღოთ უკვე აშენებული სექტორი N2.


ქალაქ თბილისი მერიის არქიტექტურის სამსახურს ამა წლის 26 აპრილს მივმართეთ წერილით განაცხადის N AR1677703, სადაც ვითხოვდით, მიწის ნაკვეთის სამშენებლოდ გამოყენების პირობაში ცვლილების შეტანას; კერძოდ: შევიდეს ცვლილება და აღნიშნულ მიწის ნაკვეთზე დაფიქსირდეს 2 შენობა ორი სექტორის ნაცვლად,(როგორც ზემოთ ავღნიშნეთ აღნიშნული მოთხოვნა წარმოადგენს ტექნიკურ საკითხს და შინაარსობლივად არ იცვლება შეთანხმებული პროექტი რომელსაც მშენებლობის ვადე განსაზღვრული აქვს 2020 წლამდე;)

ქალაქ თბილისი მუნიციპალიტეტის მერიის არქიტექტურის სამსახურის გადაწყვეტილება № 4501640 საფუძველზე დამატებით მოგვთხოვა:


1. წარმოსადგენია ქალაქ თბილისის მუნიციპალიტეტის მერიის ინფრასტრუქტურის საქალაქო სამსახურის პოზიცია მიწის ნაკვეთის სამშენებლოდ განვითრებასთან დაკავშირებით;

   გთხოვთ თქვენს პოზიციას ზემოაღნიშნულ საკითხთან დაკავშირებით; კერძოდ შევიტანთ ცვლილება მიწის ნაკვეთის სამშენებლოდ გამოყენების პირობაში, სადაც ორი ბლოკის ნაცვლად დაფიქსირდება ორი შენობა. რომლიდანაც სექტორი N2 უკვე აშენებულია.

სექტორი 2 აშენებულია

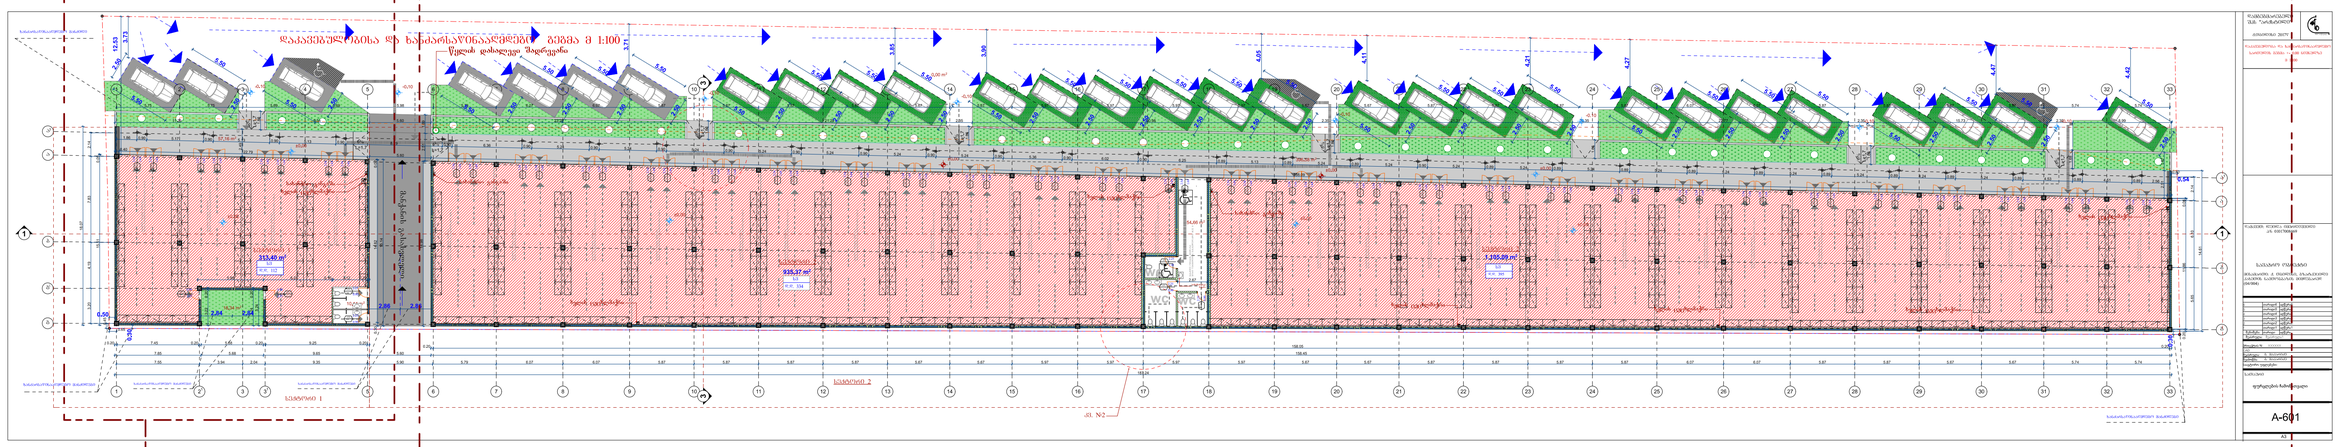

სექტორი 1 -ის მშენებობა ვერ ხერხდება და ზემოაღნიშნულიდან გამომდინარე გვინდა გაკში შევიტანოთ ცვლილება და დაფიქსირდეს 2 შენობა;

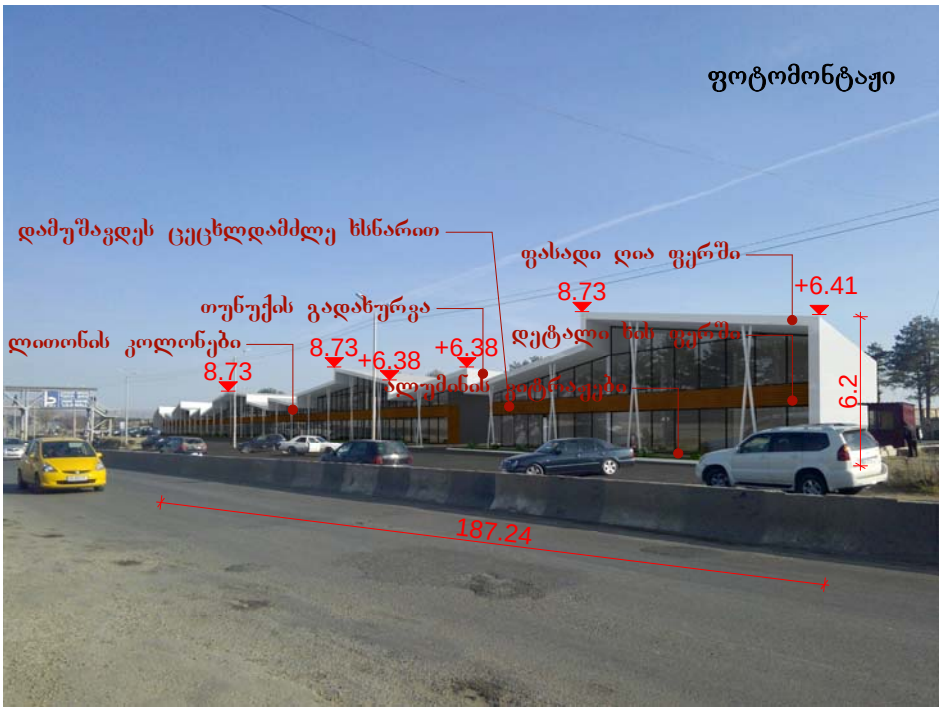



დამგეგმარებელი
შპს "არქსტილი"

ქ.თბილისი 2017წ

ფოტომონტაჟი

დამკვეთი: ლეილა იმერლიშვილი
პ/ნ 01017008469

სავაჭრო ობიექტი

მისამართი: ქ. თბილისი, გზატკეცილი კახეთის ნავთობბაზის მიმდებარედ (04/004)

	თარიღი6	აღწერა6
	თარიღი5	აღწერა5
	თარიღი4	აღწერა4
	თარიღი3	აღწერა3
	თარიღი2	აღწერა2
	თარიღი1	აღწერა1
მენიშვნა:	თარიღი	აღწერა
შესრულა:	შესრულა1	

პროექტის N: XXXXXX
AD
შესრულა: ბ. მაკარიძე
შეამოწმა: ბ. მაკარიძე
საავტორო უფლებები:

სათაური

ფურცლების ჩამონათვალი

A-503

A3

გაცნობის თარიღი	გაცემის თარიღი
29.06.2017	29.06.2017

განხილვის საგანი :	სამუშაოების წარმოებაზე აქტის გამოცემა
დაინტერესებული პირი :	ზვიადი კიკაბიძე 01032001238
წარმოების საფუძველი :	განცხადება №: QN1515048
გასაჩივრების წესი :	გაცნობიდან ერთი თვის ვადაში, ქ. თბილისის საქალაქო სასამართლოში (მისამართი: ქ. თბილისი, დავით აღმაშენებლის ხეივანი, მე-12 კმ. №6)
აქტის მოქმედების ვადა :	აქტი ძალაშია გამოქვეყნებისთანავე

სააგენტოს გადაწყვეტილება № QN1515048

1. დაკმაყოფილდეს განმცხადებლის წერილობითი თხოვნა და მიეცეს თანხმობა განახორციელოს ქ. თბილისში, კახეთის გზატკეცილი, ნავთობბაზის მიმდებარედ, ქალაქ თბილისის მუნიციპალიტეტის ტერიტორიაზე გზის მოწყობის მიზნით საჭირო სამუშაოები, №1 დანართში მონიშნულ სავარაუდო მონაკვეთზე, №2 დანართით განსაზღვრული საგზაო მოძრაობის ორგანიზაციის სქემის შესაბამისად, უსაფრთხოების და ტექნიკური ნორმების სრული დაცვით.
2. აქტი ძალაშია მისი გაცნობიდან 30 (ოცდაათი) კალენდარული დღის ვადით.

(ელექტრონული ფორმით გაცემული აქტის გაცნობისთვის დაინტერესებულ მხარეს განესაზღვრება ვადა - სააგენტოს მიერ აქტის გამოცემიდან 30 (ოცდაათი) კალენდარული დღის ოდენობით. თუ აღნიშნულ ვადაში დაინტერესებული პირი აქტს არ გაეცნობა აქტი ითვლება ძალადაკარგულად.)

საფუძველი:

“ცალკეული ხაზობრივი ნაგებობის განთავსების, სამუშაოების წარმოების ან/და მათი შემდგომი რეგისტრაციის თაობაზე თანხმობის გაცემის წესის დამტკიცების შესახებ“ ქალაქ თბილისის მუნიციპალიტეტის საკრებულოს 2014 წლის 22 დეკემბრის #19-75 დადგენილება; “ქალაქ თბილისის მუნიციპალიტეტის საჯარო სამართლის იურიდიული პირის – ქონების მართვის სააგენტოს მიერ გაწეული მომსახურებისა და დაჩქარებული მომსახურების საფასურის და ვადების განსაზღვრის შესახებ” ქალაქ თბილისის მუნიციპალიტეტის საკრებულოს 2014 წლის 22 დეკემბრის #19-74 დადგენილება; ,,ქალაქ თბილისის მუნიციპალიტეტის საჯარო სამართლის იურიდიული პირის – ქონების მართვის სააგენტოს წესდების (დებულების) დამტკიცების შესახებ” ქალაქ

თბილისი შარტავას ქუჩა #7
ტელ: (+995 32) 37 81 27 Email: auction@tbilisi.gov.ge
www.auction.tbilisi.gov.ge
www.iauction.ge

გაცნობის თარიღი	გაცემის თარიღი
29.06.2017	29.06.2017

განხილვის საგანი :	სამუშაოების წარმოებაზე აქტის გამოცემა
დაინტერესებული პირი :	ზვიადი კიკაბიძე 01032001238
წარმოების საფუძველი :	განცხადება №: QN1515078
გასაჩივრების წესი :	გაცნობიდან ერთი თვის ვადაში, ქ. თბილისის საქალაქო სასამართლოში (მისამართი: ქ. თბილისი, დავით აღმაშენებლის ხეივანი, მე-12 კმ. №6)
აქტის მოქმედების ვადა :	აქტი ძალაშია გამოქვეყნებისთანავე

სააგენტოს გადაწყვეტილება № QN1515078

1. დაკმაყოფილდეს განმცხადებლის წერილობითი თხოვნა და მიეცეს თანხმობა განახორციელოს ქ. თბილისში, კახეთის გზატკეცილი, ნავთობბაზის მიმდებარედ, ქალაქ თბილისის მუნიციპალიტეტის ტერიტორიაზე გზის მოწყობის მიზნით საჭირო სამუშაოები, №1 დანართში მონიშნულ სავარაუდო მონაკვეთზე, №2 დანართით განსაზღვრული საგზაო მოძრაობის ორგანიზაციის სქემის შესაბამისად, უსაფრთხოების და ტექნიკური ნორმების სრული დაცვით.
2. აქტი ძალაშია მისი გაცნობიდან 30 (ოცდაათი) კალენდარული დღის ვადით.

(ელექტრონული ფორმით გაცემული აქტის გაცნობისთვის დაინტერესებულ მხარეს განესაზღვრება ვადა - სააგენტოს მიერ აქტის გამოცემიდან 30 (ოცდაათი) კალენდარული დღის ოდენობით. თუ აღნიშნულ ვადაში დაინტერესებული პირი აქტს არ გაეცნობა აქტი ითვლება ძალადაკარგულად.)

საფუძველი:

“ცალკეული ხაზობრივი ნაგებობის განთავსების, სამუშაოების წარმოების ან/და მათი შემდგომი რეგისტრაციის თაობაზე თანხმობის გაცემის წესის დამტკიცების შესახებ“ ქალაქ თბილისის მუნიციპალიტეტის საკრებულოს 2014 წლის 22 დეკემბრის #19-75 დადგენილება; “ქალაქ თბილისის მუნიციპალიტეტის საჯარო სამართლის იურიდიული პირის – ქონების მართვის სააგენტოს მიერ გაწეული მომსახურებისა და დაჩქარებული მომსახურების საფასურის და ვადების განსაზღვრის შესახებ” ქალაქ თბილისის მუნიციპალიტეტის საკრებულოს 2014 წლის 22 დეკემბრის #19-74 დადგენილება; ,,ქალაქ თბილისის მუნიციპალიტეტის საჯარო სამართლის იურიდიული პირის – ქონების მართვის სააგენტოს წესდების (დებულების) დამტკიცების შესახებ” ქალაქ

თბილისი შარტავას ქუჩა #7
ტელ: (+995 32) 37 81 27 Email: auction@tbilisi.gov.ge
www.auction.tbilisi.gov.ge
www.iauction.ge

...\pc_BESOUIIos mmd_10 06.dwg 6/12/2017 11:32:29













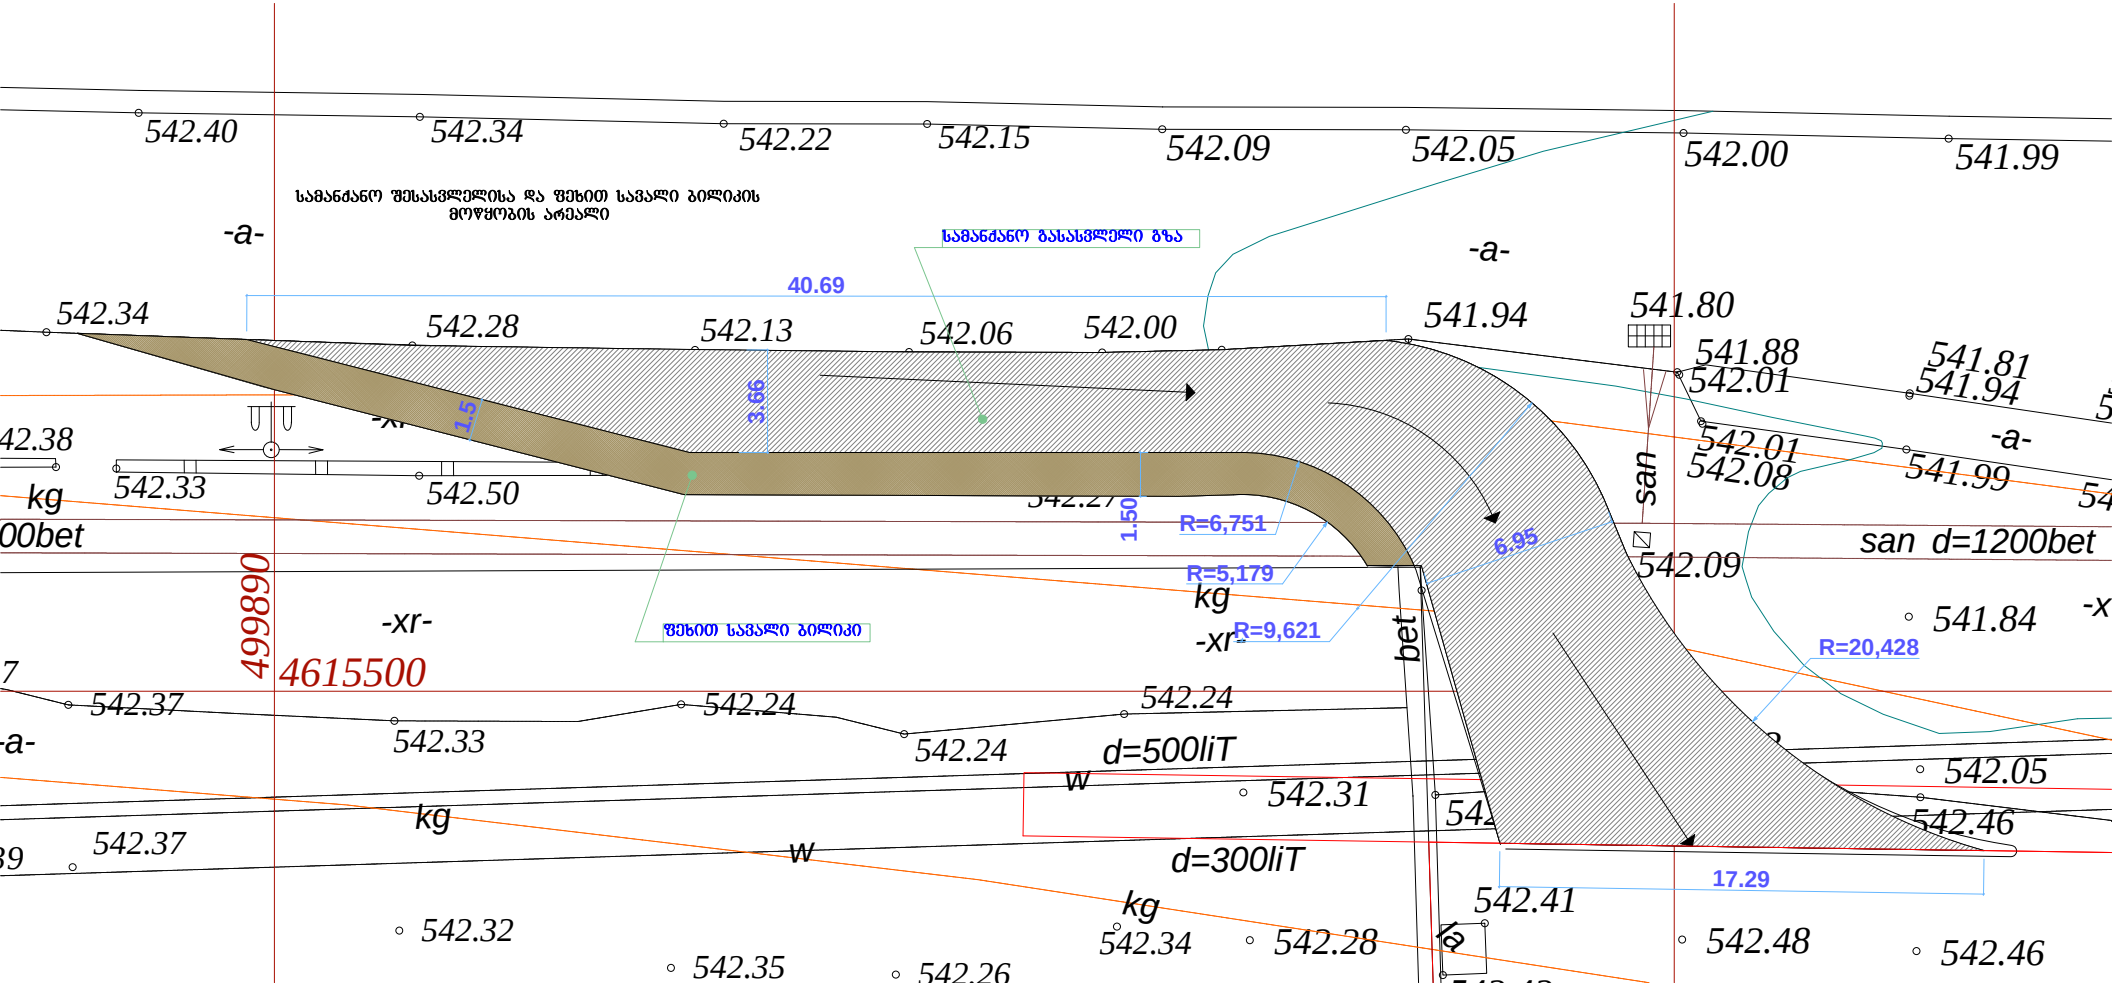
სამანძანო შესასვლელისა და შეხით სავალი ბილიკის მოწყობის არეალი
სამანძანო გასასვლელი გზა
შეხით სავალი ბილიკი
542.40
542.34
542.22
542.15
542.09
542.05
542.00
541.99
542.34
542.28
542.13
542.06
542.00
541.94
541.80
541.88
542.01
541.81
541.94
542.01
542.08
541.99
542.38
542.33
542.50
542.37
542.33
542.24
542.24
542.24
542.31
542.05
542.46
542.37
542.32
542.35
542.26
542.34
542.28
542.41
542.48
542.46
541.84
542.09
40.69
3.66
1.5
1.50
R=6,751
R=5,179
R=9,621
6.95
R=20,428
17.29
499890
4615500
-a-
-xr-
kg
w
bet
san
d=500liT
d=300liT
d=1200bet
00bet

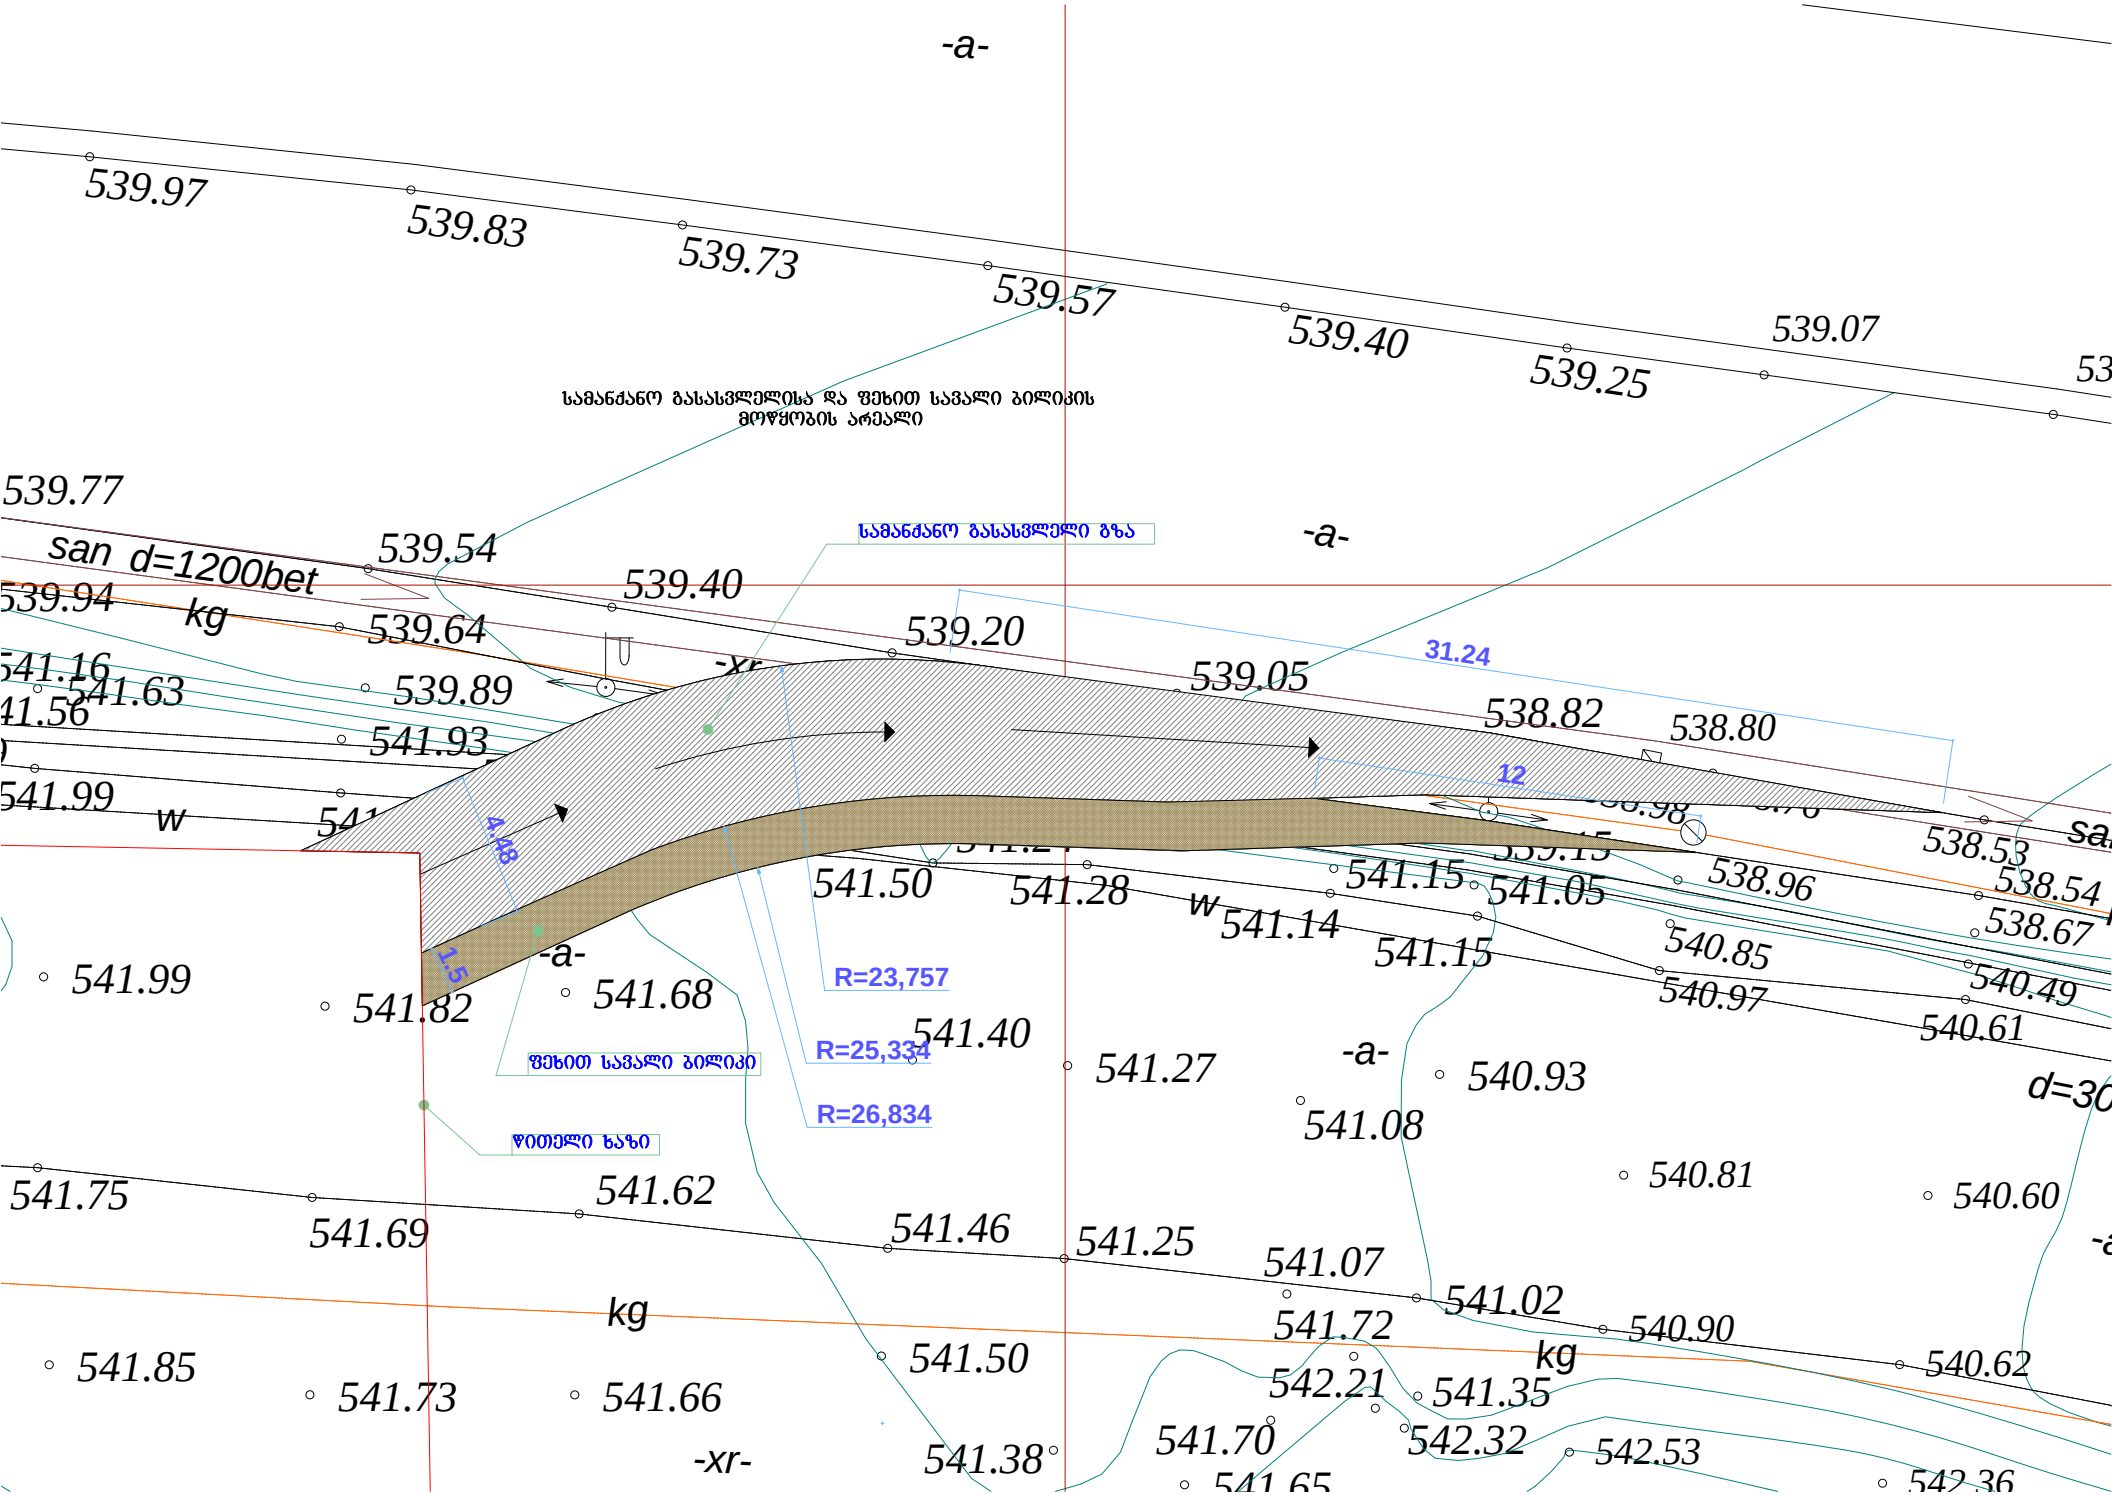
-a-
539.97
539.83
539.73
539.57
539.40
539.25
539.07
სამანძანო გასასვლელისა და ფეხით სავალი ბილიკის მოწყობის არეალი
539.77
san d=1200bet
539.54
539.40
539.94
kg
539.64
539.20
-xr-
539.89
539.05
31,24
538.82
538.80
541.16
541.63
541.56
541.93
სამანძანო გასასვლელი გზა
-a-
12
541.99
w
538.53
538.96
541.50
541.28
w
541.14
541.15
541.05
538.54
538.67
540.85
540.49
540.97
540.61
541.99
541.82
-a-
541.68
R=23,757
541.40
R=25,334
541.27
-a-
540.93
d=30
ფეხით სავალი ბილიკი
R=26,834
541.08
ღობელი ხაზი
540.81
541.75
541.62
540.60
541.69
541.46
541.25
541.07
541.02
kg
541.72
540.90
kg
540.62
541.85
541.73
541.66
541.50
542.21
541.35
541.70
542.32
542.53
-xr-
541.38
542.36

"შ ე თ ა ნ ხ მ ე ბ უ ლ ი ა"


თბილისის მუნიციპალიტეტის მერიის
ტრანსპორტის სააგენტოს სამსახურის
უფროსის მოადგილე

გ. ბელთაძე

"შ ე თ ა ნ ხ მ ე ბ უ ლ ი ა"

ქ. თბილისის საავტომობილო კოლიციის
მთავარი სამმართველოს უფროსის
მოადგილე

ლ. ჯოხაძე

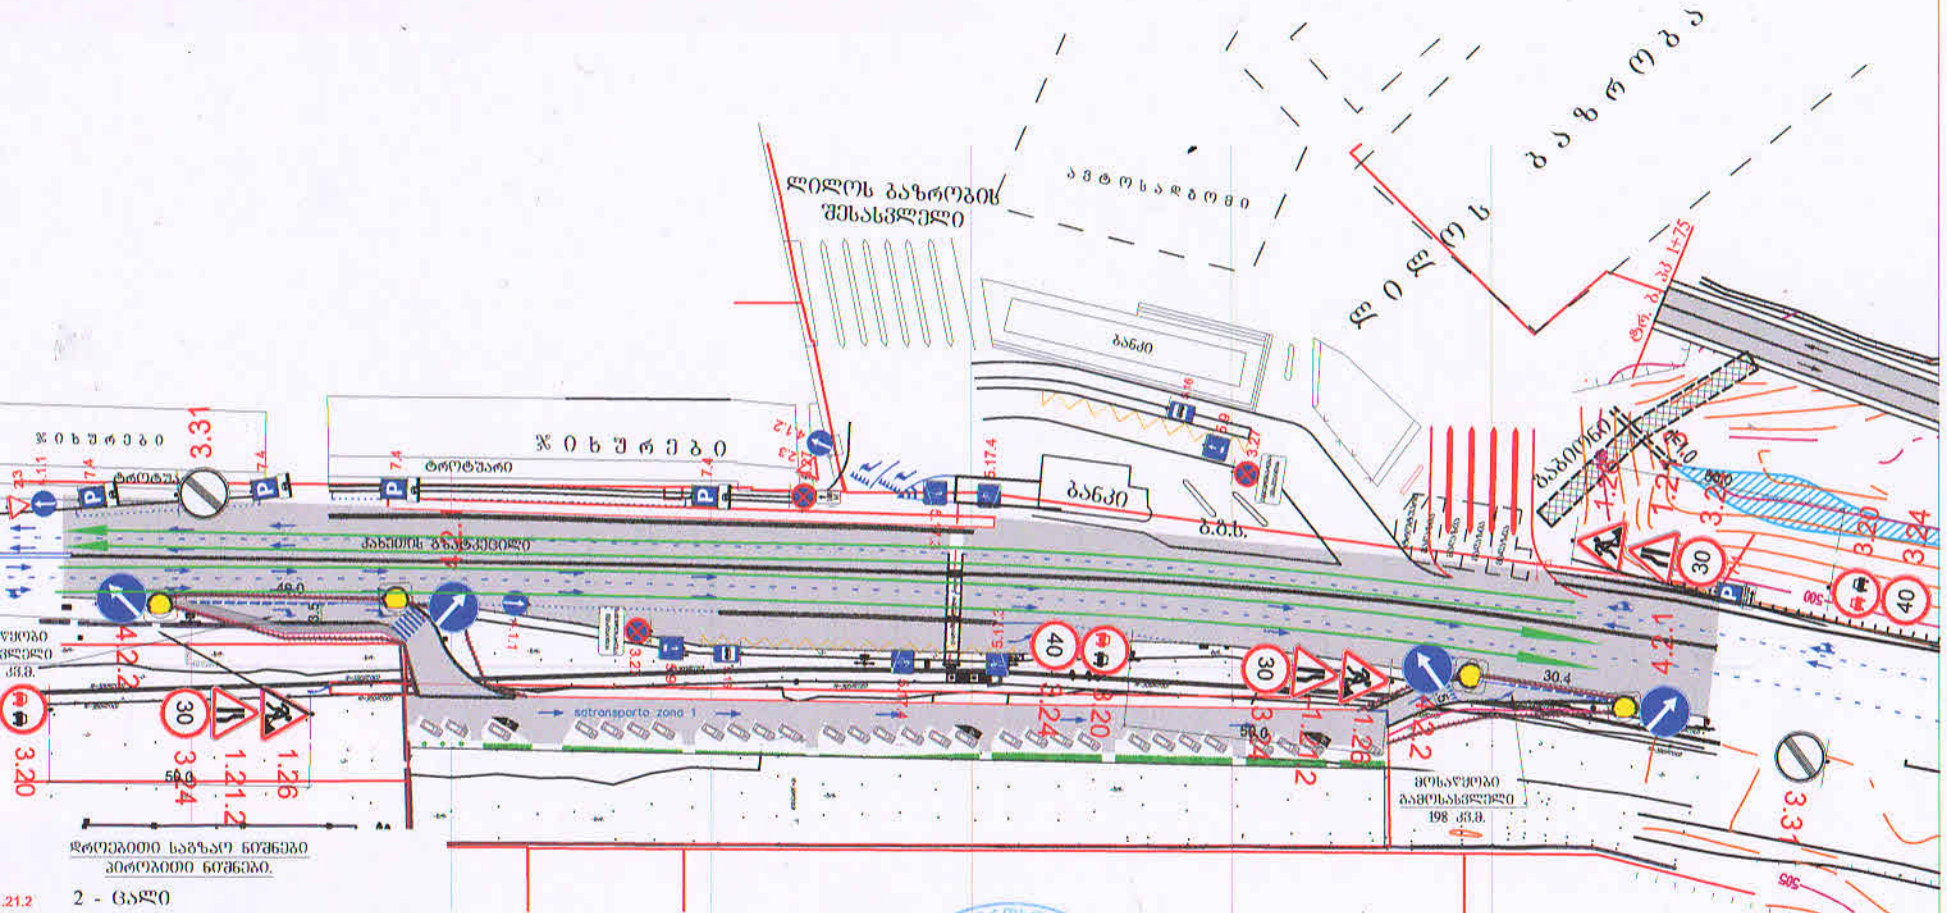

დროებითი საგზაო ნიშნები
პირობითი ნიშნები.

.21.2	2 - ცალი
1.21.3	2 - ცალი
1.26	4 - ცალი
3.20	4 - ცალი
3.24	4 - ცალი
3.24	4 - ცალი
3.31	2 - ცალი
4.2.1	2 - ცალი
.2.2	2 - ცალი
	2 - ცალი
	2 - ცალი

სასიგნალე ლენტი

სატრანსპორტო ნაკადის მოძრაობის მიმართულება

ყვითელი

ცისფერი

საგზაო მოძრაობის უსაფრთხოების საექსპერტო ცენტრი

☎ +995(32)38-33-84; 599780129;599558367;597371441 ბაგრატიონის ქ. 12 email-u.sturua@gmail.com

შ.პ.ს. „მშვიდობა“ ქ. თბილისი, კახეთის გზატკეცილზე ნაგოობაზის მიმდებარედ (ს/კ 01.19.14.004/004)საავჭრო ცენტრის მშენებლობა მისასვლელი გზების მოწყობა. საგზაო მოძრაობის ორგანიზაციის დროებითი სქემა. საკონტაქტო პიროვნება ზვიადი ტელ. 597 72 22 44


საგზაო მოძრაობის ორგანიზაციის დროებითი სქემა

ხელშეკრულება	დანართი
06-06-01	208164236

მ. 1:500

"შ ე თ ა ნ ხ მ ე ბ უ ლ ი ა"
თბილისის მუნიციპალიტეტის მერიის
ტრანსპორტის საძალაძო სამსახურის
უფროსის მოადგილე
გ. ბელთაძე

"შ ე თ ა ნ ხ მ ე ბ უ ლ ი ა"
ქ. თბილისის საკატრულო კოლიციის
მთავარი სამმართველოს უფროსის
მოადგილე
ლ. ჯოხაძე

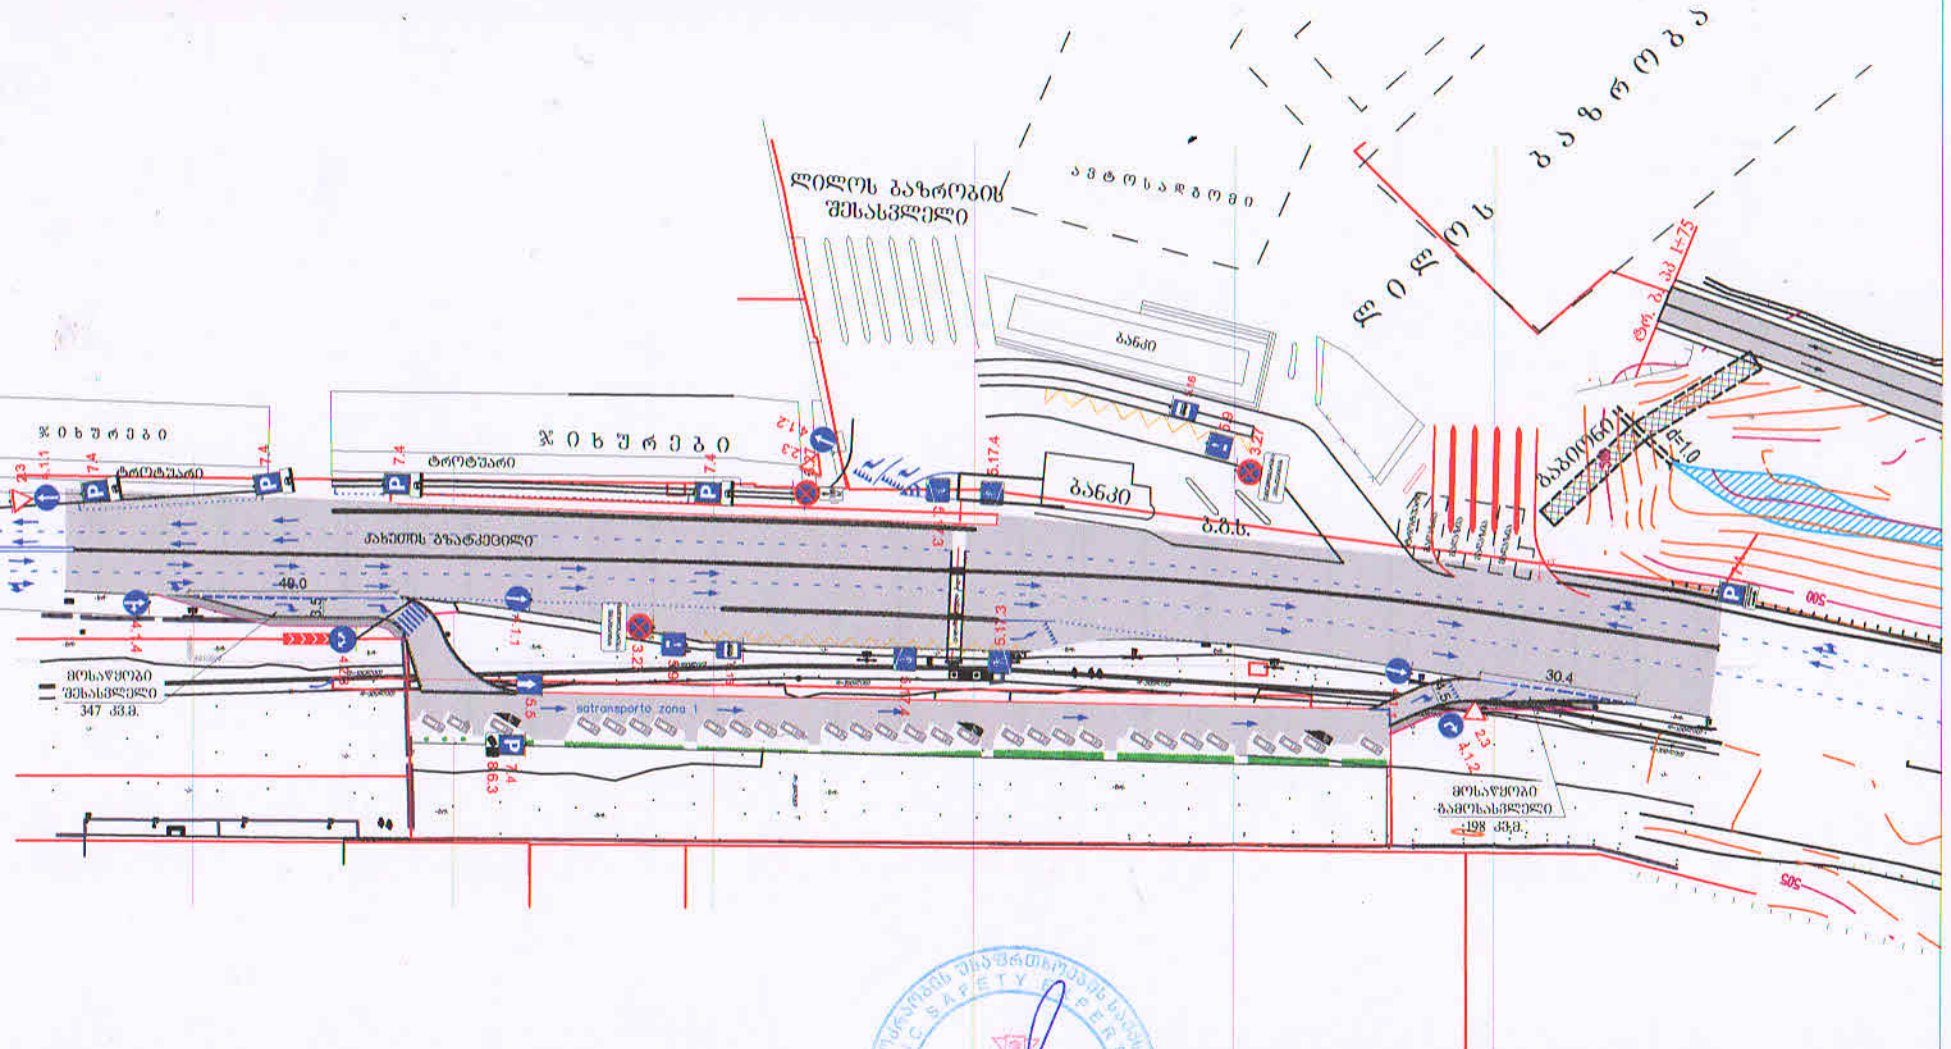
შესასვლელი
ავტოსადგომი
ბანკი
ბანკი
ბ.ბ.ს.
ჯიხურები
ჯიხურები
ტროტუარი
ტროტუარი
ტროტუარი

შპს მშვიდობა (208154236)

მ ი ნ დ ო ბ ი ლ ო ბ ა

თბილისი *19 ივნისი 2017 წელი*

გაიცეს ზვიადი კიკაბიძეზე პ/ნ (01032001238) რომელიც შემდგომში წოდებულია როგორც ,, მიმდობი'' უფლებამოსილია აწარმოოს უძრავ ქოენებაზე მდებარე ქ.თბილისი კახეთის გზატკეცილი ნავთობბაზის მიმდებარედ (ნაკვ .04/004) საკადასტრო კოდი 01.19.14.004.004. სამშენებლო ,სარეკონსტრუქციო და საპროექტო სამუშაოები,წარმოადგინოს პროექტი დასამტკიცებლად,შეათანხმოს კორექტირებული პროექტი,შეათანხმოს შესაბამის სამსახურებთან,წარმოადგინოს და მიიღოს შესაბამისი განცხადებები, დოკუმენტები, პროექტები,მიიღოს მშენებლობის ნებართვა, შეაგროვოს ყველა საჭირო საბუთი, ,,მიმნდობის ;; სახელით მშენებლობასთან დაკავშირებით გასცეს ნებისიერი შინაარსის თანხმობა,გაიყვანოს კომუნიკაციები (შუქი ,გაზი,წყალი,ინტერნეტი)შეიძინოს კოეფიციენტი,ამასთან დაკავშირებით მინდობილი პირი უფლებამოსილია წარმოადგინოს და დაიცვას მიმნდობის ინტერესები ფიზიკურ და იურიდიულ პირებთან,სახელმწიფო და არასახელმწიფო ორგანიზაციებთან ,მესამე პირებთან ურთიერთობებში,ასევე ,საჯარო რეესტრის ეროვნულ სააგენტოში,იუსტიციის სახლში,ადგილობრივ თვითმართველობის ორგანოებში (მერია,გამგეობა ,საკრებულო)ლეგალიზაციის კომისიაში,ზედამხედველობის სამსახურში,მერიის ურბანულ დაგეგმარების სამსახურში,არქიტექტურის სამსახურში,სანოტარო ბიუროში ,მიიღოს ნებისმიერი ინფორმაცია,გადაიხადოს ნებისმიერი გადასახადები,ჩააბაროს და ხელზე მიიღოს ნებისმიერი ცნობები,მოწმობები,დოკუმენტები,ხელი მოაწეროს საჭირო დოკუმენტებს და შეასრულოს ნებისმიერი ის მოქმედება რაც დაკავშირებულია ზ/აღნიშნული დავალების შესრულებასთან. მინდობილობა გაიცეს ერთი წლის ვადით .

მინდობილობა ძალაშია 2018 წლი 19 ივნისი.

მიმდობი:

შპს „მშვიდობა“-ს დირექტორი:

სერგო ოთიაშვილი (პ/ნ 01015026291)-----

საქართველოს შინაგან საქმეთა სამინისტრო
საპატრულო პოლიციის დეპარტამენტი

MINISTRY OF INTERNAL AFFAIRS OF GEORGIA
PATROL POLICE DEPARTMENT

№ 1459101 „20“ 06 2017 წ.

შპს „მშვიდობა“-ს დირექტორს
ბატონ სერგო ოთიაშვილს
მის. თბილისი, კახეთის გზატკეცილი,
ნავთობბაზის მიმდებარედ
ასლი: საპატრულო პოლიციის დეპარტამენტის
ქ. თბილისის მთავარი სამმართველოს
უფროსის მოადგილეს ბატონ **ლაშა ჯოხაძეს**

ბატონო სერგო,

შსს საპატრულო პოლიციის დეპარტამენტში განხილულ იქნა თქვენი განცხადება, რომელიც ეხება ქ. თბილისში, კახეთის გზატკეცილზე ნავთობბაზის მიმდებარედ (ს/კ 01.19.14.004./004) სავაჭრო ცენტრის მშენებლობასთან დაკავშირებით შესასვლელ-გამოსასვლელი გზის მოწყობას და ამასთან დაკავშირებით ითხოვთ ა/ტრანსპორტის მოძრაობის ორგანიზაციის სქემების შეთანხმებას.

ვითვალისწინებთ რა, ქალაქ თბილისის მუნიციპალიტეტის მერიის „ქონების მართვის სააგენტოს“ N QN1515048 შუალედურ გადაწყვეტილებას, ქ. თბილისის მუნიციპალიტეტის მერიის ტრანსპორტის საქალაქო სამსახურისა და საქართველოს სახელმწიფო დაცვის სპეციალური სამსახურის ოპერატიული დეპარტამენტის 2017 წ. 15 ივნისის N21805 თანხმობებს, საპატრულო პოლიციის დეპარტამენტი ითანხმებს სამუშაოთა წარმოებისა და ა/ტრანსპორტის მოძრაობის ორგანიზაციის თქვენს მიერ წამოდგენილ სქემებს და არ არის წინააღმდეგი განახორციელოთ ზემოთ აღნიშნული სამუშაოები შემდეგი პირობების დაცვით:

- სამუშაოთა წარმოების ადგილზე მოძრაობის რეგულირების ტექნიკური საშუალებები განთავსდეს თქვენს მიერ წარმოდგენილი სქემების შესაბამისად;
- ე.წ.“საცობის“ წარმოქმნის შემთხვევაში შეჩერებულ იქნეს ზემოთ აღნიშნული სამუშაოები მის აღმოფხვრამდე;
- დაცული იქნას გზის სავალი ნაწილის სისაუფთავე, არ დაუშვათ სამშენებლო მასალისა და ტექნიკის გზის სავალ ნაწილზე განთავსება;
- სამუშაოების დასრულებისთანავე დროებითი მოძრაობის რეგულირების ტექნიკურ საშუალებებს გაუკეთდეს დემონტაჟი და გზის მიერთების ადგილები აღიჭურვოს მოძრაობის რეგულირების ტექნიკური საშუალებებით შეთანხმებული საგზაო მოძრაობის ორგანიზაციის სქემების შესაბამისად;
- სამუშაოების დაწყების და დამთავრების შესახებ წინასწარ ეცნობოს საპატრულო პოლიციის დეპარტამენტის სამორიგეო ნაწილს (ტელ. 241-85-04; 241-85-05);

მეორე ადრესატს: გთხოვთ უზრუნველყოთ კონტროლის დაწესება მოძრაობის რეგულირების ტექნიკური საშუალებების განთავსების მდგომარეობაზე თანდართული სქემების შესაბამისად. შეუსრულებლობის შემთხვევაში არ დაუშვათ სამუშაოების დაწყება და იმოქმედეთ საქართველოს ასკ 134–ემუხლის მოთხოვნების შესაბამისად.

დანართი: “5“ ფურცლად

პატივისცემით,
შსს საპატრულო პოლიციის დეპარტამენტის
საორგანიზაციო სამმართველოს უფროსი ლევან ზუზაძე

ქ. თბილისი, ნოე რამიშვილის ქ. №38
№38 Noe Ramishvili St., Tbilisi
ტელ./Tel.: (+995 32) 241 85 02
ფაქს/Fax: (+995 32) 2 41 85 02
E-mail: ushba@mia.gov.ge

საქართველოს სახელმწიფო
დაცვის სპეციალური სამსახურის
ოპერატიული დეპარტამენტი

OPERATIVE DEPARTMENT
OF THE SPECIAL STATE PROTECTION
SERVICE OF GEORGIA

№ 21805

„15 ივნისი 2017

ტელ: 2-92-04-90
მობ: 577-30-07-28

შ.პ.ს. „მშვიდობა“-ს
დირექტორს ს.ოთიაშვილს

ბატონო სერგო,

თქვენი ა.წ. 14 ივნისის განცხადების პასუხად გაცნობებთ, რომ ქ.თბილისში, კახეთის გზატკეცილზე ნავთობ ბაზის მიმდებარედ (ს.კ. №01.19.14.004.004) მშენებარე სავაჭრო ცენტრის ტერიტორიაზე საგზაო მოძრაობის ორგანიზაციის დროებითი და მუდმივი სქემების მიხედვით შესასვლელ-გამოსასვლელი გზის მშენებლობის მიზნით ჩასატარებელი სამუშაოები არ ეწინააღმდეგება ჩვენს მიერ დაგეგმილ დაცვით ღონისძიებებს. გთხოვთ, სამუშაოების დაწყების ზუსტი დრო და ხანგრძლივობა შეგვითანხმოთ წინასწარ.

პატივისცემით,

დეპარტამენტის უფროსი ნ.დოდაშვილი

"შ ე თ ა ნ ხ მ ე ბ უ ლ ი ა"


ქ. თბილისის მუნიციპალიტეტის მერიის ტრანსპორტის სააქალაქო სამსახურის უშროსის მოადგილე

ბ. ბელთაძე

"შ ე თ ა ნ ხ მ ე ბ უ ლ ი ა"

ქ. თბილისის საპატრულო პოლიციის მთავარი სამმართველოს უფროსის მოადგილე

ლ. ჯოხაძე

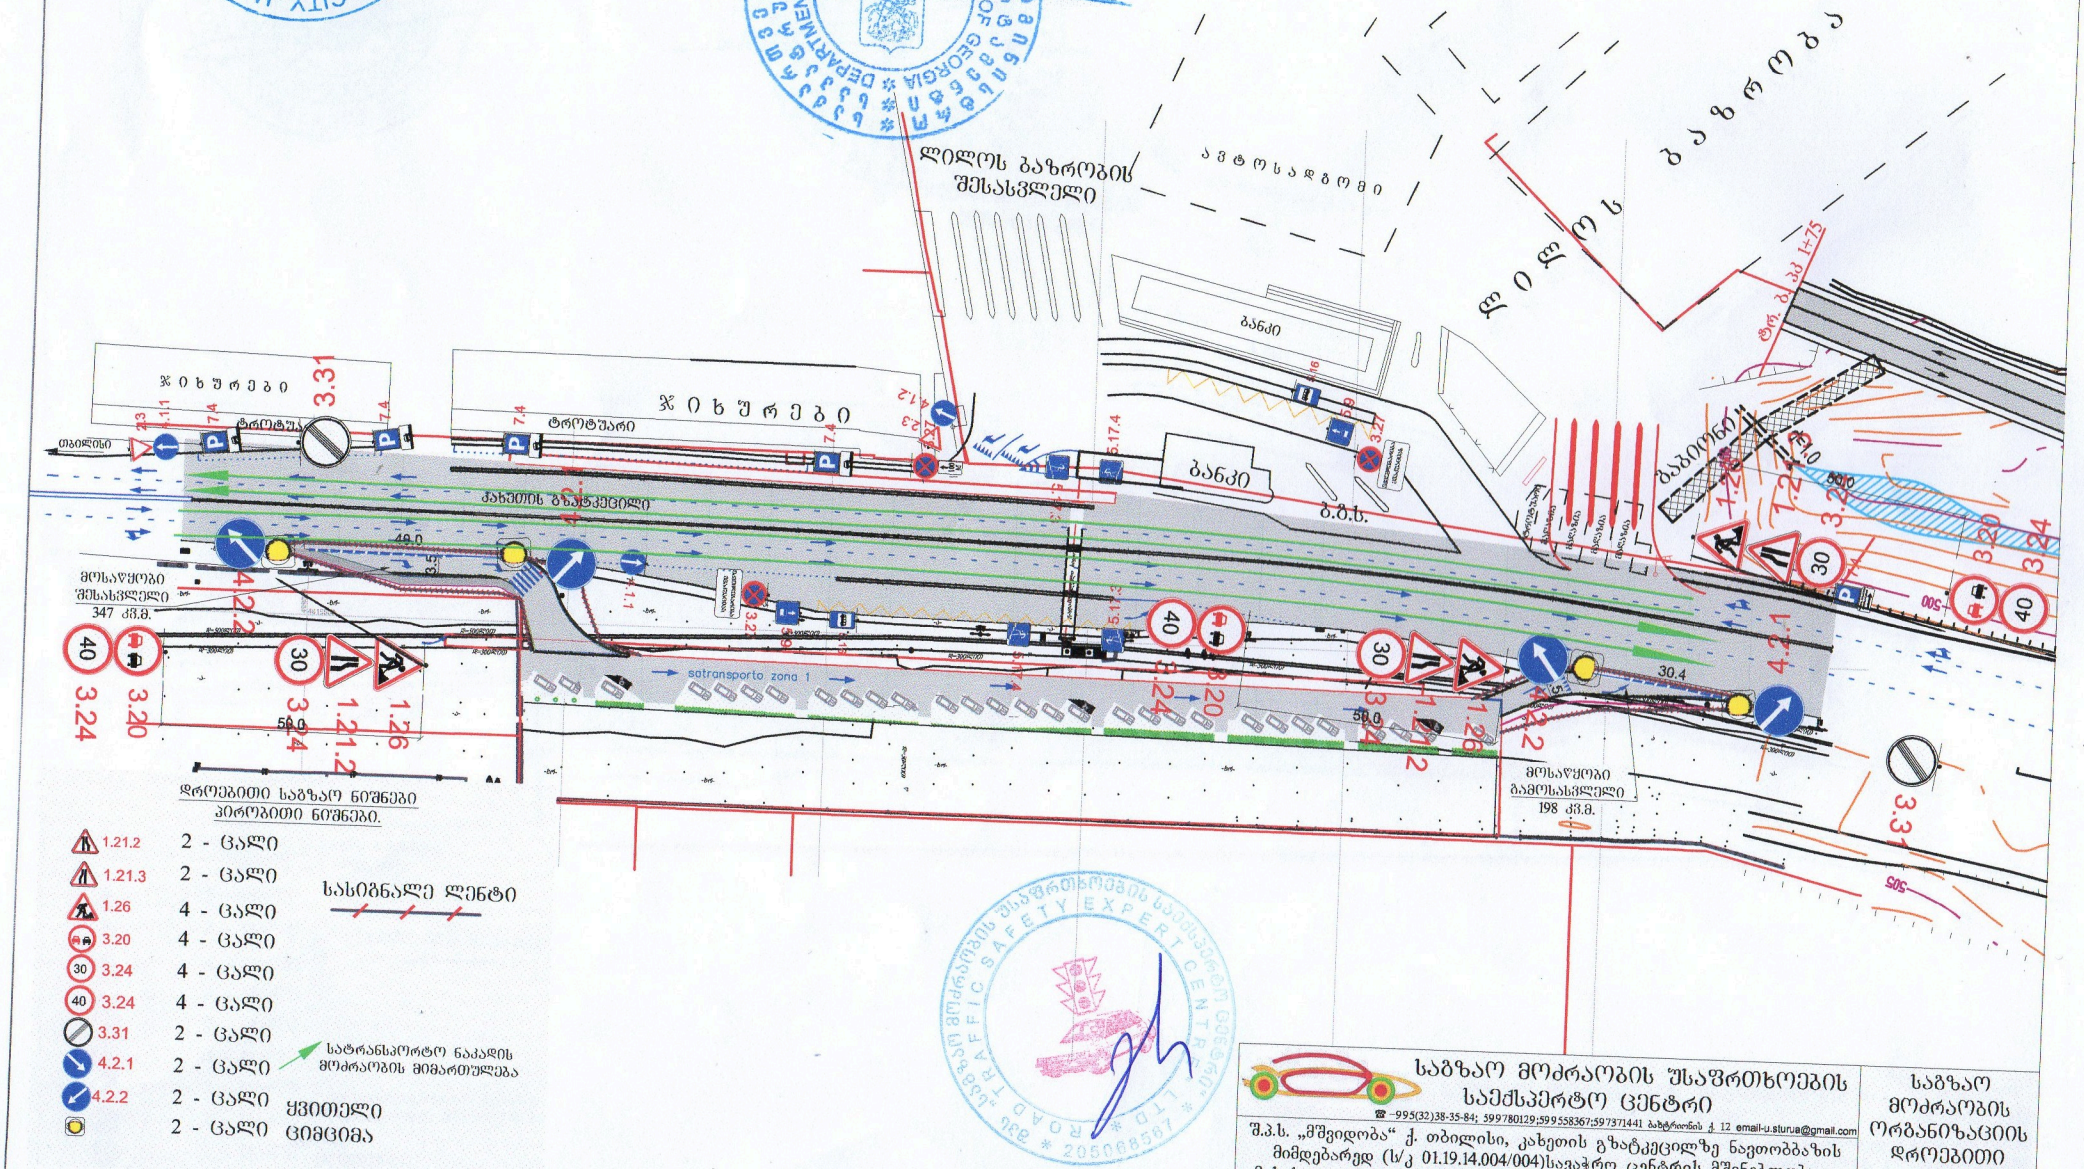

დროებითი საგზაო ნიშნები
პირობითი ნიშნები.

1.21.2	2 - ცალი	
1.21.3	2 - ცალი	
1.26	4 - ცალი	სასიგნალე ლენტი
3.20	4 - ცალი	
3.24	4 - ცალი	
3.24	4 - ცალი	
3.31	2 - ცალი	
4.2.1	2 - ცალი	სატრანსპორტო ნაკადის მოძრაობის მიმართულება
4.2.2	2 - ცალი	ყვითელი
	2 - ცალი	ციმციმა

საგზაო მოძრაობის უსაფრთხოების საექსპერტო ცენტრი

☎ -995(32)38-35-84; 599780129;599558367;597371441 ბაგრატიონის ქ. 12 email-u.sturua@gmail.com

შ.პ.ს. „მშვიდობა“ ქ. თბილისი, ქახეთის გზატკეცილზე ნავობაზის მიმდებარედ (ს/კ 01.19.14.004/004)სავაჭრო ცენტრის მშენებლობა მისასვლელი გზების მოწყობა. საგზაო მოძრაობის ორგანიზაციის დროებითი სქემა. საკონტაქტო პიროვნება ზვიადი ტელ. 597 72 22 44

საგზაო მოძრაობის ორგანიზაციის დროებითი სქემა

ხელშეკრულება	დანართი
06-06-01	208154236

მ. 1:500

"შ ე თ ა ნ ხ მ ე ბ უ ლ ი ა"


ქ. თბილისის მუნიციპალიტეტის მერიის
ტრანსპორტის სამსახურის
უფროსის მოადგილე

გ. ბელთაძე

"შ ე თ ა ნ ხ მ ე ბ უ ლ ი ა"

ქ. თბილისის სატრანსპორტო პოლიციის
მთავარი სამმართველოს უფროსის
მოადგილე

ლ. ჯოხაძე

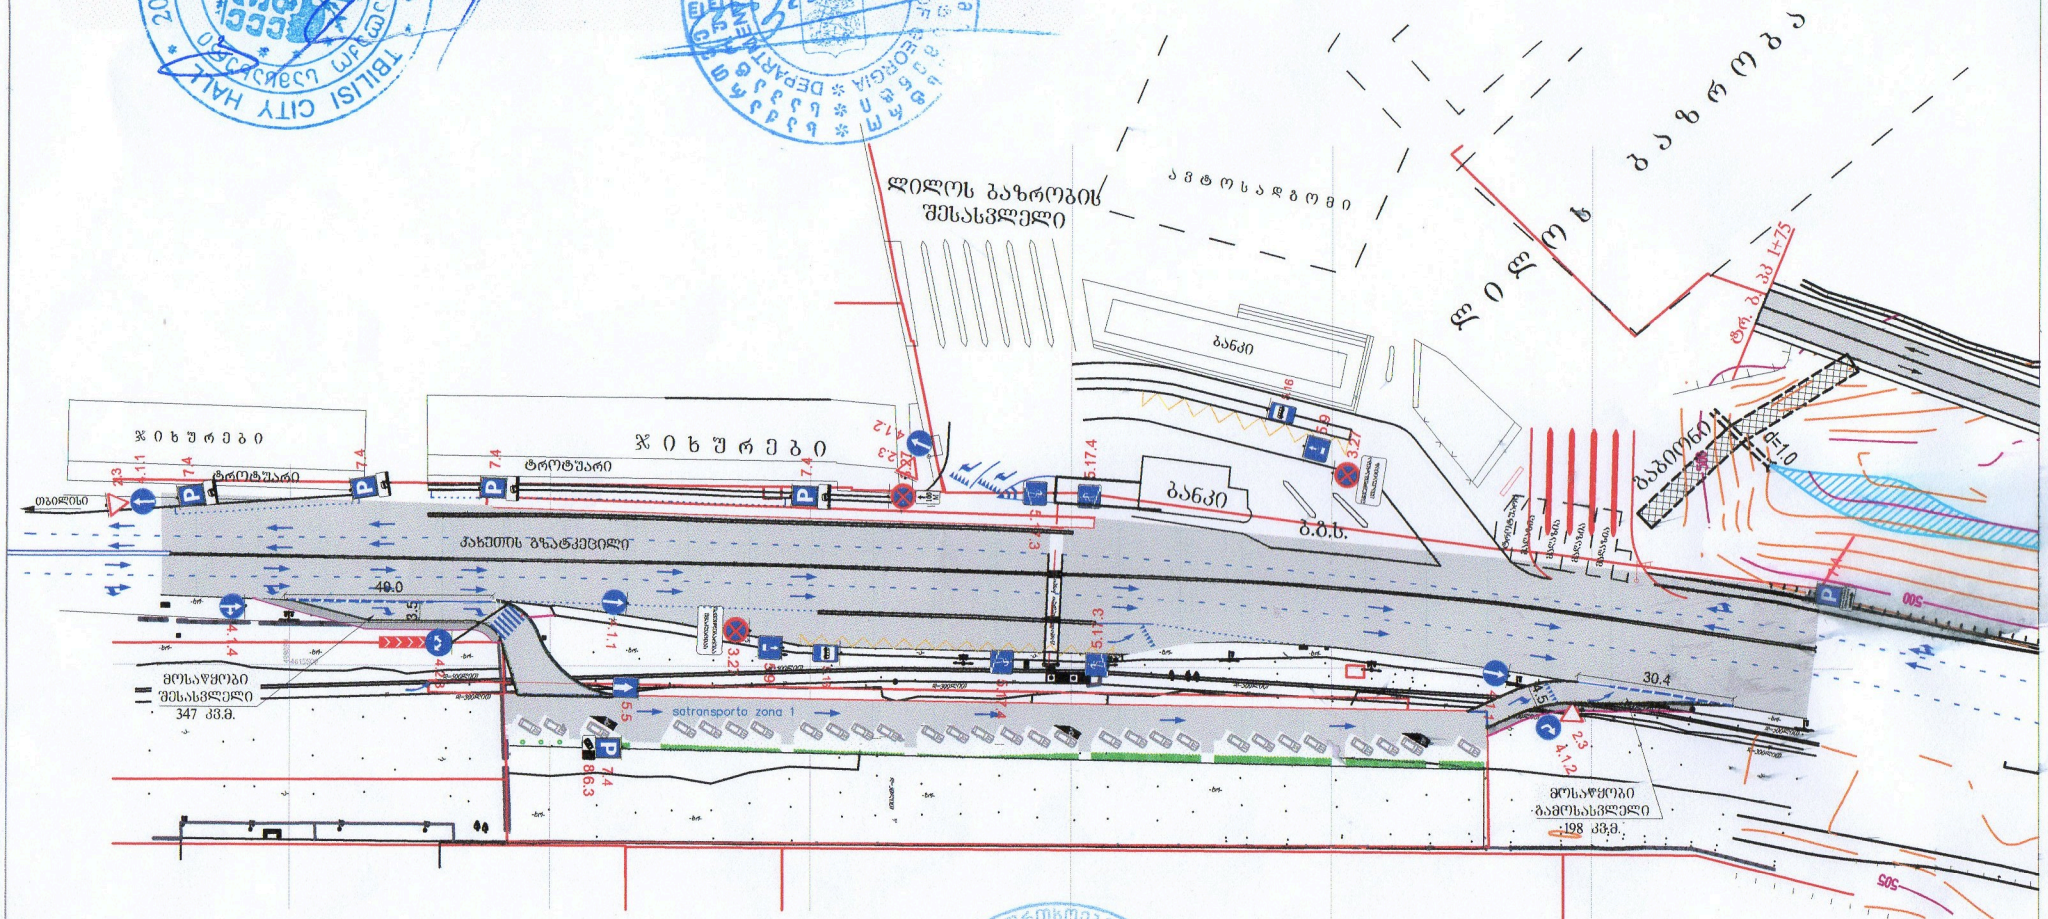

საგზაო მოძრაობის უსაფრთხოების საექსპერტო ცენტრი

☎ +995(32)38-35-84; 599780129;599558367;597371441 ბიბლოსის ქ. 12 email-u.sturua@gmail.com

შ.პ.ს. „მშვიდობა“ ქ. თბილისი, ქახეთის გზატკეცილზე ნავთობბაზის მიმდებარედ (ს/კ 01.19.14.004/004)სავაჭრო ცენტრის მშენებლობა მისასვლელი გზების მოწყობა. საგზაო მოძრაობის დროებითი სქემა. საკონტაქტო პიროვნება ზვიადი ტელ. 597 72 22 44

საგზაო მოძრაობის ორგანიზაციის სქემა

ხელშეკრულება	დამკვეთი
06-06-01	208154236

მ. 1:1500

"შ ე თ ა ნ ხ მ ე ბ უ ლ ი ა"


ქ. თბილისის მუნიციპალიტეტის მერიის ტრანსპორტის სააქალაქო სამსახურის უშროსის მოადგილე

ბ. ბელთაძე

"შ ე თ ა ნ ხ მ ე ბ უ ლ ი ა"

ქ. თბილისის საპატრულო პოლიციის მთავარი სამმართველოს უფროსის მოადგილე

ლ. ჯოხაძე

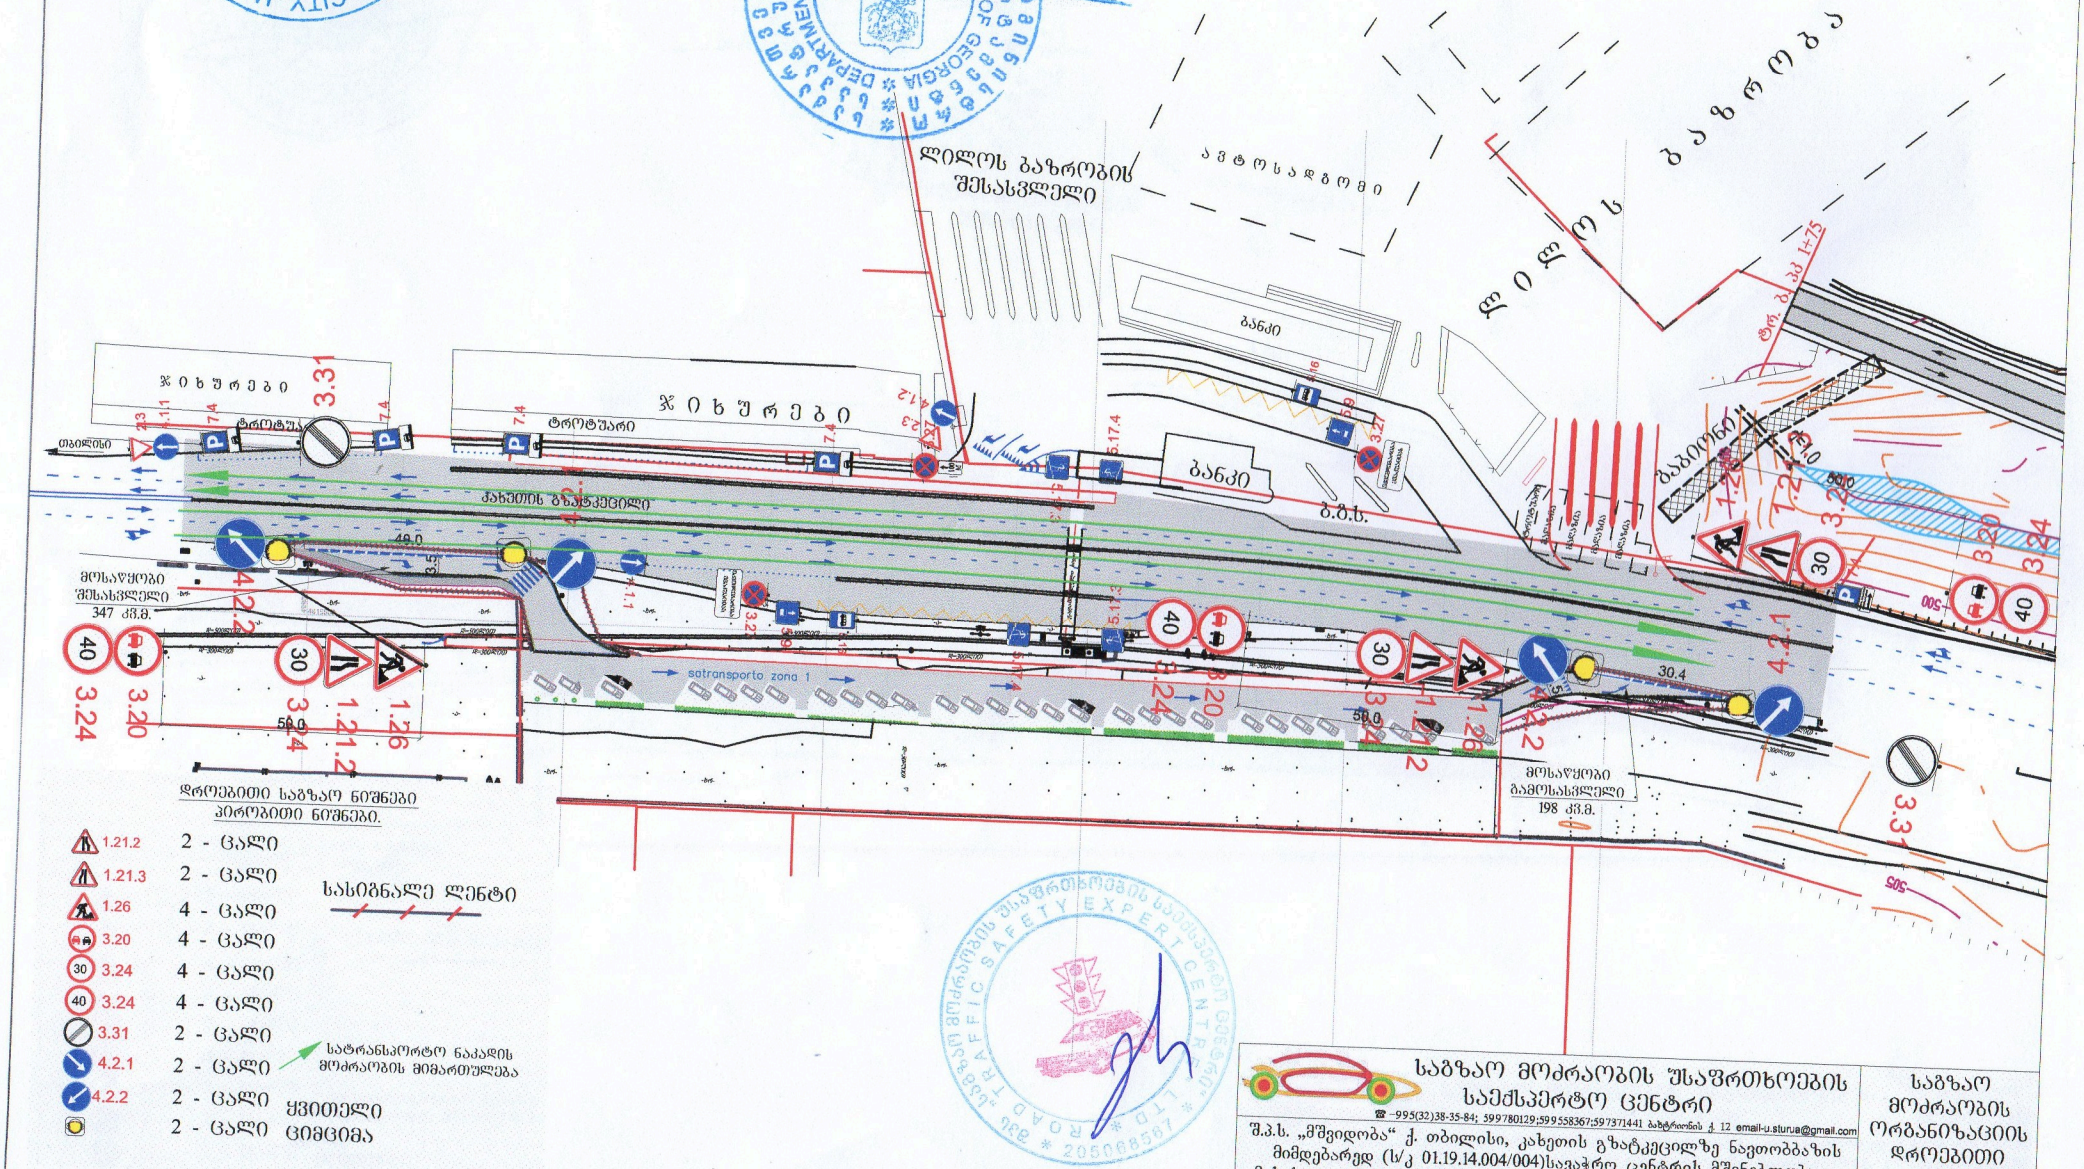

დროებითი საგზაო ნიშნები
პირობითი ნიშნები.

1.21.2	2 - ცალი	
1.21.3	2 - ცალი	
1.26	4 - ცალი	სასიგნალე ლენტი
3.20	4 - ცალი	
3.24	4 - ცალი	
3.24	4 - ცალი	
3.31	2 - ცალი	
4.2.1	2 - ცალი	სატრანსპორტო ნაკადის მოძრაობის მიმართულება
4.2.2	2 - ცალი	ყვითელი
	2 - ცალი	ციმციმა

საგზაო მოძრაობის უსაფრთხოების საექსპერტო ცენტრი

☎ -995(32)38-35-84; 599780129;599558367;597371441 ბაგრატიონის ქ. 12 email-u.sturua@gmail.com

შ.პ.ს. „მშვიდობა“ ქ. თბილისი, ქახეთის გზატკეცილზე ნავობაზის მიმდებარედ (ს/კ 01.19.14.004/004)სავაჭრო ცენტრის მშენებლობა მისასვლელი გზების მოწყობა. საგზაო მოძრაობის ორგანიზაციის დროებითი სქემა. საკონტაქტო პიროვნება ზვიადი ტელ. 597 72 22 44

საგზაო მოძრაობის ორგანიზაციის დროებითი სქემა

ხელშეკრულება	დანართი
06-06-01	208154236

მ. 1:500

"შ ე თ ა ნ ხ მ ე ბ უ ლ ი ა"


ქ. თბილისის მუნიციპალიტეტის მერიის
ტრანსპორტის სამსახურის
უფროსის მოადგილე

გ. ბელთაძე

"შ ე თ ა ნ ხ მ ე ბ უ ლ ი ა"

ქ. თბილისის სატრანსპორტო პოლიციის
მთავარი სამმართველოს უფროსის
მოადგილე

ლ. ჯოხაძე

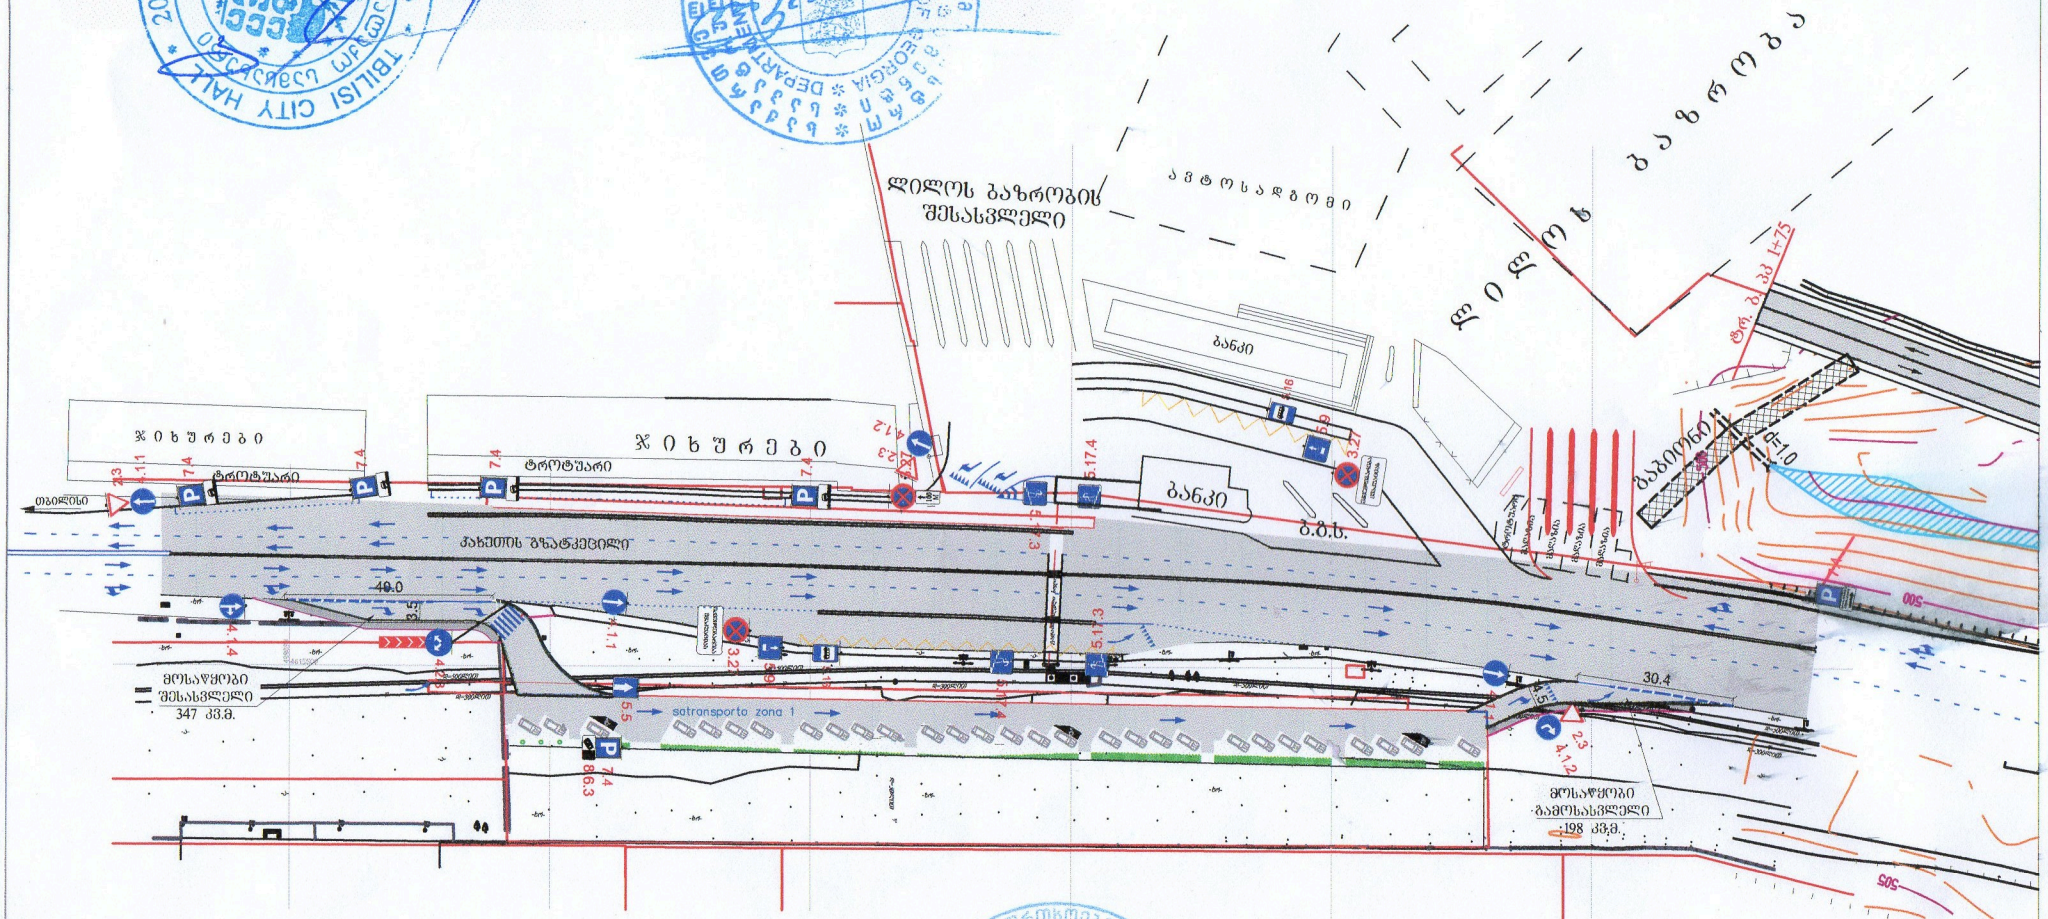

საგზაო მოძრაობის უსაფრთხოების საექსპერტო ცენტრი

☎ +995(32)38-35-84; 599780129;599558367;597371441 ბიბლოსის ქ. 12 email-u.sturua@gmail.com

შ.პ.ს. „მშვიდობა“ ქ. თბილისი, ქახეთის გზატკეცილზე ნავთობბაზის მიმდებარედ (ს/კ 01.19.14.004/004)სავაჭრო ცენტრის მშენებლობა მისასვლელი გზების მოწყობა. საგზაო მოძრაობის დროებითი სქემა. საკონტაქტო პიროვნება ზვიადი ტელ. 597 72 22 44

საგზაო მოძრაობის ორგანიზაციის სქემა

ხელშეკრულება	დამკვეთი
06-06-01	208154236

მ. 1:1500

ქალაქ თბილისის მუნიციპალიტეტის მერია

ეკოლოგიისა და გამწვანების საქალაქო სამსახური

წერილის ნომერი: **18-01171602984**

თარიღი: **09.06.2017**

ადრესატი:
ლეილა იმერლიშვილი
პირადი ნომერი: 01017008469
მისამართი: თბილისი მ.ზანდუკელის ქ. N 3 ბ. 6

თქვენი 2017 წლის 7 ივნისის #19/01171582430-18 წერილის პასუხად, რომლითაც ითხოვთ შპს მშვიდობა"ს საკუთრებაში არსებულ ტერიტორიაზე (კახეთის გზატკეცილი, ნავთობბაზის მიმდებარედ საკ/კოდ 01.19.14.004.004) 1 (ერთი) ძირი წაქცეული ხის დაჭრის და ტერიტორიიდან გატანის ნებართვას გაცნობებთ, რომ ქ. თბილისის მუნიციპალიტეტის მერიის ეკოლოგიისა და გამწვანების საქალაქო სამსახური თანახმაა, ზემოაღნიშნულ მისამართზე განხორციელდეს წაქცეული ზეხმელი ვერხვის ხის დაჭრა-დამუშავება-გატანა.

ეკოლოგიისა და გამწვანების საქალაქო
სამსახური - სამსახურის უფროსი

გიორგი წერეთელი