- სამუშაოების დაწყების და დამთავრების შესახებ წინასწარ ეცნობოს საპატრულო პოლიციის დეპარტამენტის სამორიგეო ნაწილს (ტელ: 241-85-04; 241-85-05);

მეორე ადრესატს: გთხოვთ, უზრუნველყოთ კონტროლის დაწესება წერილში მითითებულ პირობების შესრულებაზე და მოძრაობის რეგულირების ტექნიკური საშუალებების განთავსების მდგომარეობაზე. შეუსრულებლობის შემთხვევაში გაატარეთ ზომები საქართველოს ადმინისტრაციულ სამართალდარღვევათა კოდექსის 134 მუხლით გათვალისწინებული მოთხოვნების შესაბამისად.

დანართი: 7 ფურცლად.

საპატრულო პოლიციის დეპარტამენტი /
საორგანიზაციო სამმართველო / საგზაო მოძრაობის
ზედამხედველობის განყოფილება
განყოფილების უფროსი
ბარბაქაძე დავით

საქართველოს შინაგან საქმეთა სამინისტრო
საპატრულო პოლიციის დეპარტამენტი

MINISTRY OF INTERNAL AFFAIRS OF GEORGIA
PATROL POLICE DEPARTMENT

MIA 6 19 01255017

16/05/2019

მოქ. გ. ტოტოღაშვილს
ქ. თბილისი ად. მიცკევიჩის ქ. N 29 კორ. 5 ბ. 34;
თქვენს 2019 წლის 15 მაისის განცხადებაზე

ასლი: საპატრულო პოლიციის დეპარტამენტის
ქ. თბილისის მთავარი სამმართველოს უფროსის
მოადგილეს ბ–ნ ლაშა ჯოხაძეს

საპატრულო პოლიციის დეპარტამენტში განხილულ იქნა თქვენი განცხადება, რომელიც ეხება ქ. თბილისი უსახელო ქუჩა 81.02.98.905-ის მიმდებარედ შესასვლელ–გამოსასვლელი გზის მოწყობას, სამშენებლო დამცავი ღობის განთავსებას და არსებული საგზაო/სატრანსპორტო ინფრასტრუქტურის, ნაკადების მიმართულების საგზაო მოძრაობის ორგანიზაციის სქემების შეთანხმებას.

ვითვალისწინებთ რა, ქ. თბილისის მერიის ტრანსპორტის საქალაქო სამსახურის თანხმობას, საპატრულო პოლიციის დეპარტამენტი ითანხმებს წარმოდგენილ დროებითი და მუდმივი მოძრაობის ორგანიზაციის სქემებს და არ არის წინააღმდეგი განახორციელოთ ზემოაღნიშნული სამუშაოები შემდეგი პირობების დაცვით:

- ქვეითად მოსიარულეთა უსაფრთხოების მიზნით დამცავი ღობის ფარგლებში მოეწყოს (თანხმობის გაცემიდან ექვსი თვის განმავლობაში) ქუჩის სავალი ნაწილის მხრიდან ქვეითად მოსიარულეთა ბილიკი, ღობე გზის სავალი ნაწილის მხრიდან გადაიხუროს და ღამის საათებში განათდეს;
- სამშენებლო დამცავი ღობე შეიღებოს შავ-თეთრი ან წითელ-თეთრი ზოლებით;
- სამშენებლო ობიექტზე მისასვლელი გზა აღიჭურვოს მოძრაობის რეგულირების ტექნიკური საშუალებებით წარმოდგენილი სქემის შესაბამისად;
- დაცული იქნას გზის სავალი ნაწილის სისაუფთავე, არ დაუშვათ სამშენებლო მასალისა და ტექნიკის გზის სავალ ნაწილზე განთავსება;
- სამუშაოების დასრულებისთანავე ფეხით მოსიარულეთა ბილიკი მოყვანილ იქნას პირვანდელ მდგომარეობაში, დროებითი მოძრაობის რეგულირების ტექნიკურ საშუალებებს გაუკეთდეს დემონტაჟი და გზის მიერთების ადგილები აღიჭურვოს მოძრაობის რეგულირების ტექნიკური საშუალებებით შეთანხმებული საგზაო მოძრაობის ორგანიზაციის სქემების შესაბამისად;

0190, თბილისი, ნოე რამიშვილის ქ. №38
№38, Noe Ramishvili St. 0190, Thilisi, Georgia
ტელ./Tel.: (+995 032) 2 41 42 42
ფაქსი/Fax: (+995 032) 2 41 85 02

ქალაქ თბილისის მუნიციპალიტეტის მერია
ტრანსპორტის საქალაქო სამსახური

წერილის ნომერი: **16-0119122190**
თარიღი: **02/05/2019**
პინი: **7345**

ადრესატი: შპს ჯი-ელექტრონიქსი
საიდენტიფიკაციო ნომერი: 454407062
მისამართი: საქართველო, ქ. თბილისის, დიდგორის რაიონში, სოფ.შინდისი

გადაამოწმეთ: **document.municipal.gov.ge**

შპს „ჯი-ელექტრონიქსი“-ს დირექტორს
ბატონ გიგი ტოტოღაშვილს

ბატონო გიგი,

თქვენი მ/წლის 15 აპრილის განცხადებით (მერიაში რეგისტრაციის №10/01191051850-16; 15.04.2019წ.) წარმოდგენილი საგზაო მოძრაობის ორგანიზების სქემა სამსახურის მიერ შეთანხმებულია.

ამასთან გაცნობებთ, რომ სამუშაოს დასრულების შემდეგ დემონტაჟი უნდა გაუკეთდეს დროებით დამონტაჟებულ საგზაო მოძრაობის ორგანიზების ტექნიკურ საშუალებებს და ქუჩის სავალი ნაწილი მოყვანილი იქნას პირვანდელ მდგომარეობაში.

დანართი: 9 ფურცელი
პატივისცემით,

მამუკა მუმლაძე

პირველადი სტრუქტურული ერთეულის ხელმძღვანელი (საქალაქო სამსახურის უფროსი)

ქ. თბილისის მუნიციპალიტეტის მერია MSDA-013 * 405026877 *

გამოყენებულია კვალიფიციური ელექტრონული ხელმოწერა/ ელექტრონული შტამპი

შენიშვნა: საპროექტო ტერიტორიის შესასვლელ-გამოსასვლელები მოწყობილია „საგზაო მოძრაობის შესახებ“ საქართველოს კანონისა და საქართველოს მთავრობის მთავრობის 2016 წლის 28 იანვრის №41-ე დადგენილების შესაბამისად

მოსაწყობია ტროტუარი სამშენებლო ობიექტთან მისასვლელ არსებული გზის გასწვრივ სიგანით არანაკლებ 1.0 მ

მოსაწყობი გზა

„შეთანხმებულია“
ქ. თბილისის მუნიციპალიტეტის მერიის ტრანსპორტის სამსახურის უფროსი
ბ. მუმლაძე
/02/05/ 2019

„შეთანხმებულია“
საპატრულო პოლიციის დეპარტამენტის ქ. თბილისის მთავარი სამმართველოს უფროსის მოადგილე
ლ. ჯოხაძე
/ - - / - - / 2019

საგზაო მოძრაობის ორგანიზების ტექნიკური საშუალებები

1 ცალი
1 ცალი
1 ცალი
1 ცალი
2 ცალი
2 ცალი

საგზაო მოძრაობის ორგანიზების ტექნიკური საშუალებები

შესასვლელი პარლამის პარამეტრები

სიმაღლე >15 მ. დაშორ.

1.0 ^ 1.2
0.9 — 0.9
i=5%

სიმაღლე >15 მ. დაშორ.

1.0
2.0

ჭრილი ტროტუარის გასწვრივ მოძრავი მანქანის შესახვევში პარამეტრები შემოსასვლელთან

zd.sad.
qv. sad.
9-dz=100mm
2.0
6.0
2.0
6.0
1.0
zd.sad.
qv. sad.

ტაბორის ქუჩა

მ. 1:1000

შპს. „ტოგი“ 405248557
დირექტორის: გიორგი ტოტოლაშვილი მობ.: 591 047 123
TOG
ქ. თბილისი, ზესტაფონის ქუჩა, პოლისპუნქტი მიწის ნაკვეთზე ს/კ 81.02.98.905 მდებარე ობიექტის საგზაო მოძრაობის ორგანიზების სქემა, საპროექტო/საგზაო ინფრასტრუქტურის დასახელება ტ. 577-50-06-02
დამკვეთი: გიგი ტოტოლაშვილი

საგზაო მოძრაობის ორგანიზების სქემა

შენიშვნა:
დროებითი სქემა შედგენილია ვსნ "37 - 84" და საქართველოს კანონის „საგზაო მოძრაობის შესახებ“ მოთხოვნების შესაბამისად

1. გამაფრთხილებელი ზონის სიგრძე შეადგენს 50 და მეტრს.
2. სამუშაო ზონის სიგრძე შეადგენს 25 მეტრს
3. გუშერული ზონა არ გვაძვს ვინაიდან საკალ ნაწილზე არ მიმდინარეობს საგზაო სამუშაოები
4. საკალი ნაწილის დახურული ზოლის სიგანე არ გვაძვს ვინაიდან საკალ ნაწილზე არ მიმდინარეობს საგზაო სამუშაოები
5. სამუშაოთა წარმოების ზონის სიგრძეარ გვაძვს ვინაიდან საკალ ნაწილზე არ მიმდინარეობს საგზაო სამუშაოები
6. სტაბილიზაციის ზონის სიგრძე არ გვაძვს ვინაიდან საკალ ნაწილზე არ მიმდინარეობს საგზაო სამუშაოები
7. ნახაზზე ნაჩვენებია მხოლოდ დროებითი საგზაო ნიშნები
8. მარეგულირებლის დანიშნულებაა სამშენებლო ღობის მონტაჟისა და დემონტაჟის პერიოდში ქვეითთა ნაკადების მოძრაობის ორგანიზება.

„შეთანხმებულია"
ქ. თბილისის მუნიციპალიტეტის მერიის ტრანსპორტის საქალაქო სამსახურის უფროსი


მ. მუმლაძე

/02/05/ 2019


„შეთანხმებულია"
საპატრულო პოლიციის დეპარტამენტის ქ.თბილისის მთავარი სამმართველოს უფროსის მოადგილე

ლ. ჯოხაძე

/ - - / - - / 2019

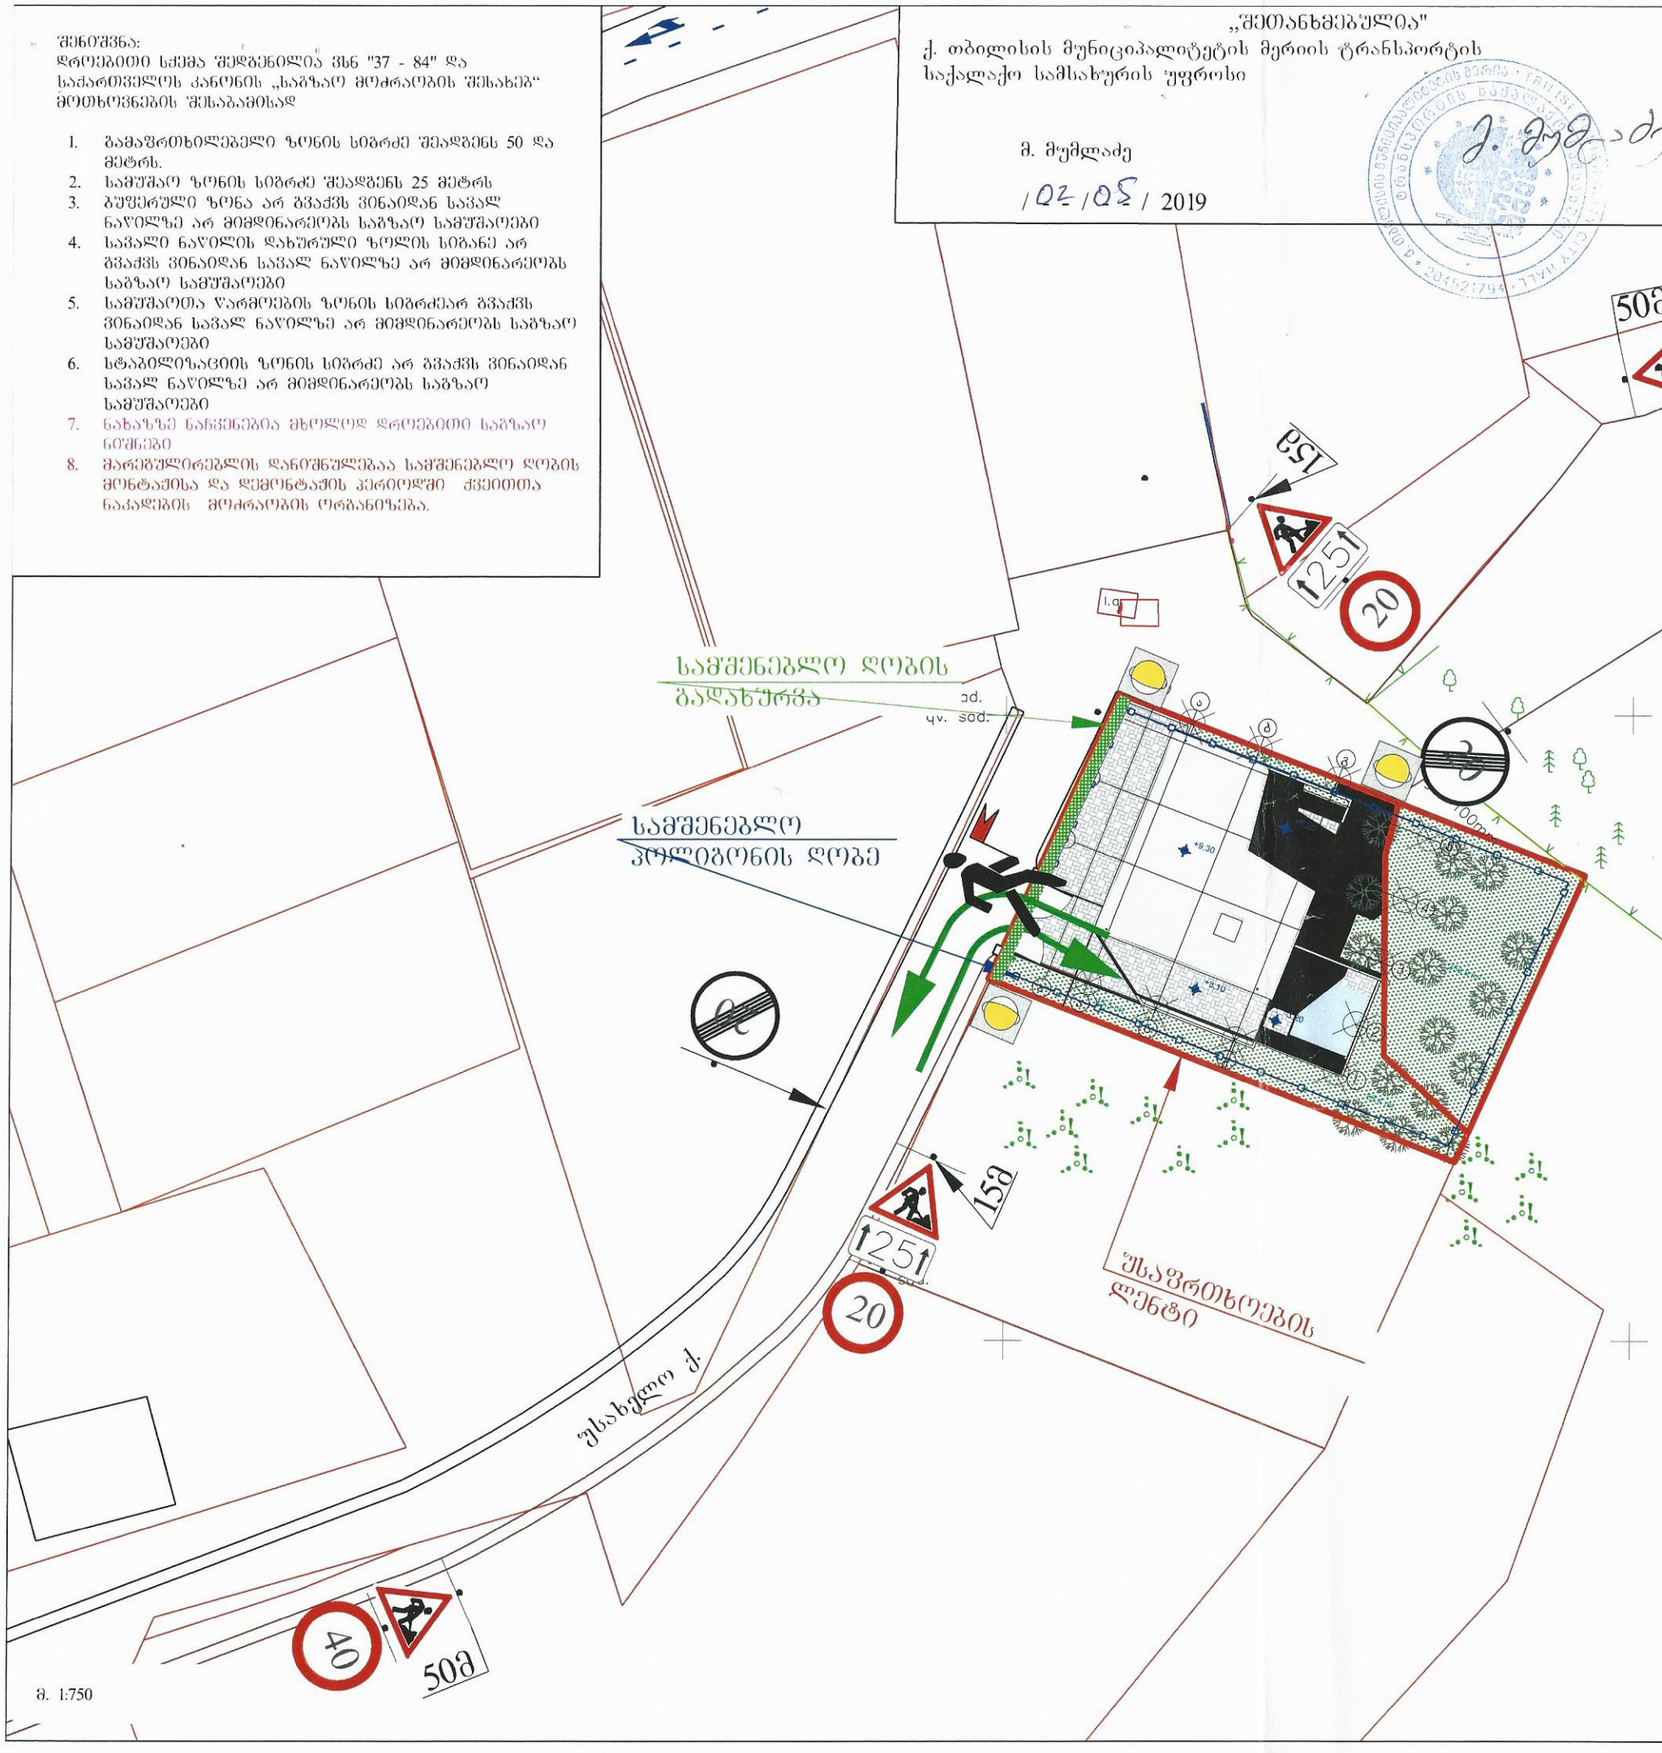

საგზაო მოძრაობის ორგანიზების ტექნიკური საშუალებები

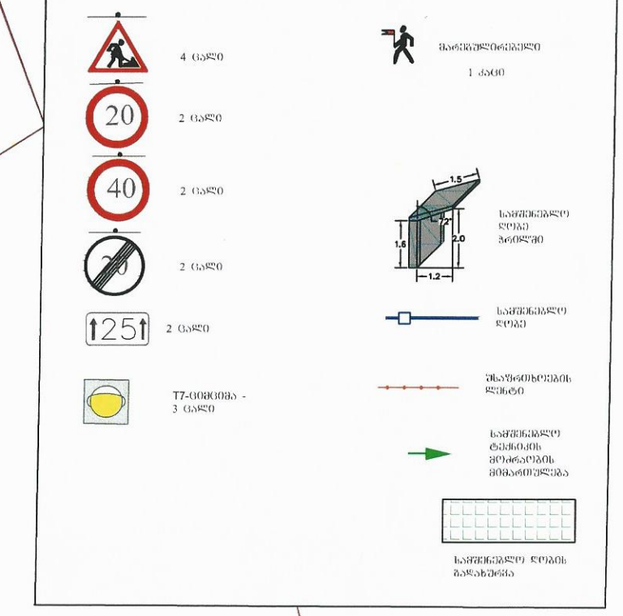

შპს. „ტოგ" 405248557
ხელმძღვანელი: გიორგი ლიპარტია პირ: 591 047 123

TOG

ქ. თბილისი, უსახელო ქუჩაზე, არსებული მიწის ნაკვეთზე ს/კ 81.02.98.905. მშენებარე ობიექტის მშენებლობის პერიოდში საგზაო მოძრაობის ორგანიზების სქემა. ტ. 577500602

დამკვეთი: გიგი ტოტოლაშვილი

საგზაო მოძრაობის ორგანიზების სქემა

შენიშვნა:
დროებითი სქემა შედგენილია ვსნ "37 - 84" და საქართველოს კანონის „საგზაო მოძრაობის შესახებ“ მოთხოვნების შესაბამისად

1. გამაფრთხილებელი ზონის სიგრძე შეადგენს 50 და მეტრს.
2. სამუშაო ზონის სიგრძე შეადგენს 25 მეტრს
3. ბუფერული ზონა არ გვაძლს ვინაიდან საკალ ნაწილზე არ მიმდინარეობს საგზაო სამუშაოები
4. საკალი ნაწილის დახურული ზოლის სიგანე არ გვაძლს ვინაიდან საკალ ნაწილზე არ მიმდინარეობს საგზაო სამუშაოები
5. სამუშაოთა წარმოების ზონის სიგრძეარ გვაძლს ვინაიდან საკალ ნაწილზე არ მიმდინარეობს საგზაო სამუშაოები
6. სტაბილიზაციის ზონის სიგრძე არ გვაძლს ვინაიდან საკალ ნაწილზე არ მიმდინარეობს საგზაო სამუშაოები
7. ნახაზზე ნაჩვენებია მხოლოდ დროებითი საგზაო ნიშნები
8. მარეგულირებლის დანიშნულებაა მშენებლობის პერიოდში სამშენებლო ტექნიკისა და ქვეითთა ნაკადების მოძრაობის ორგანიზება.

„შეთანხმებულია"
ქ. თბილისის მუნიციპალიტეტის მერიის ტრანსპორტის საქალაქო სამსახურის უფროსი


მ. მუმლაძე

/ 02 / 05 / 2019

„შეთანხმებულია"
საპატრულო პოლიციის დეპარტამენტის ქ. თბილისის მთავარი სამმართველოს უფროსის მოადგილე

ლ. ჯოხაძე

/ - - / - - / 2019

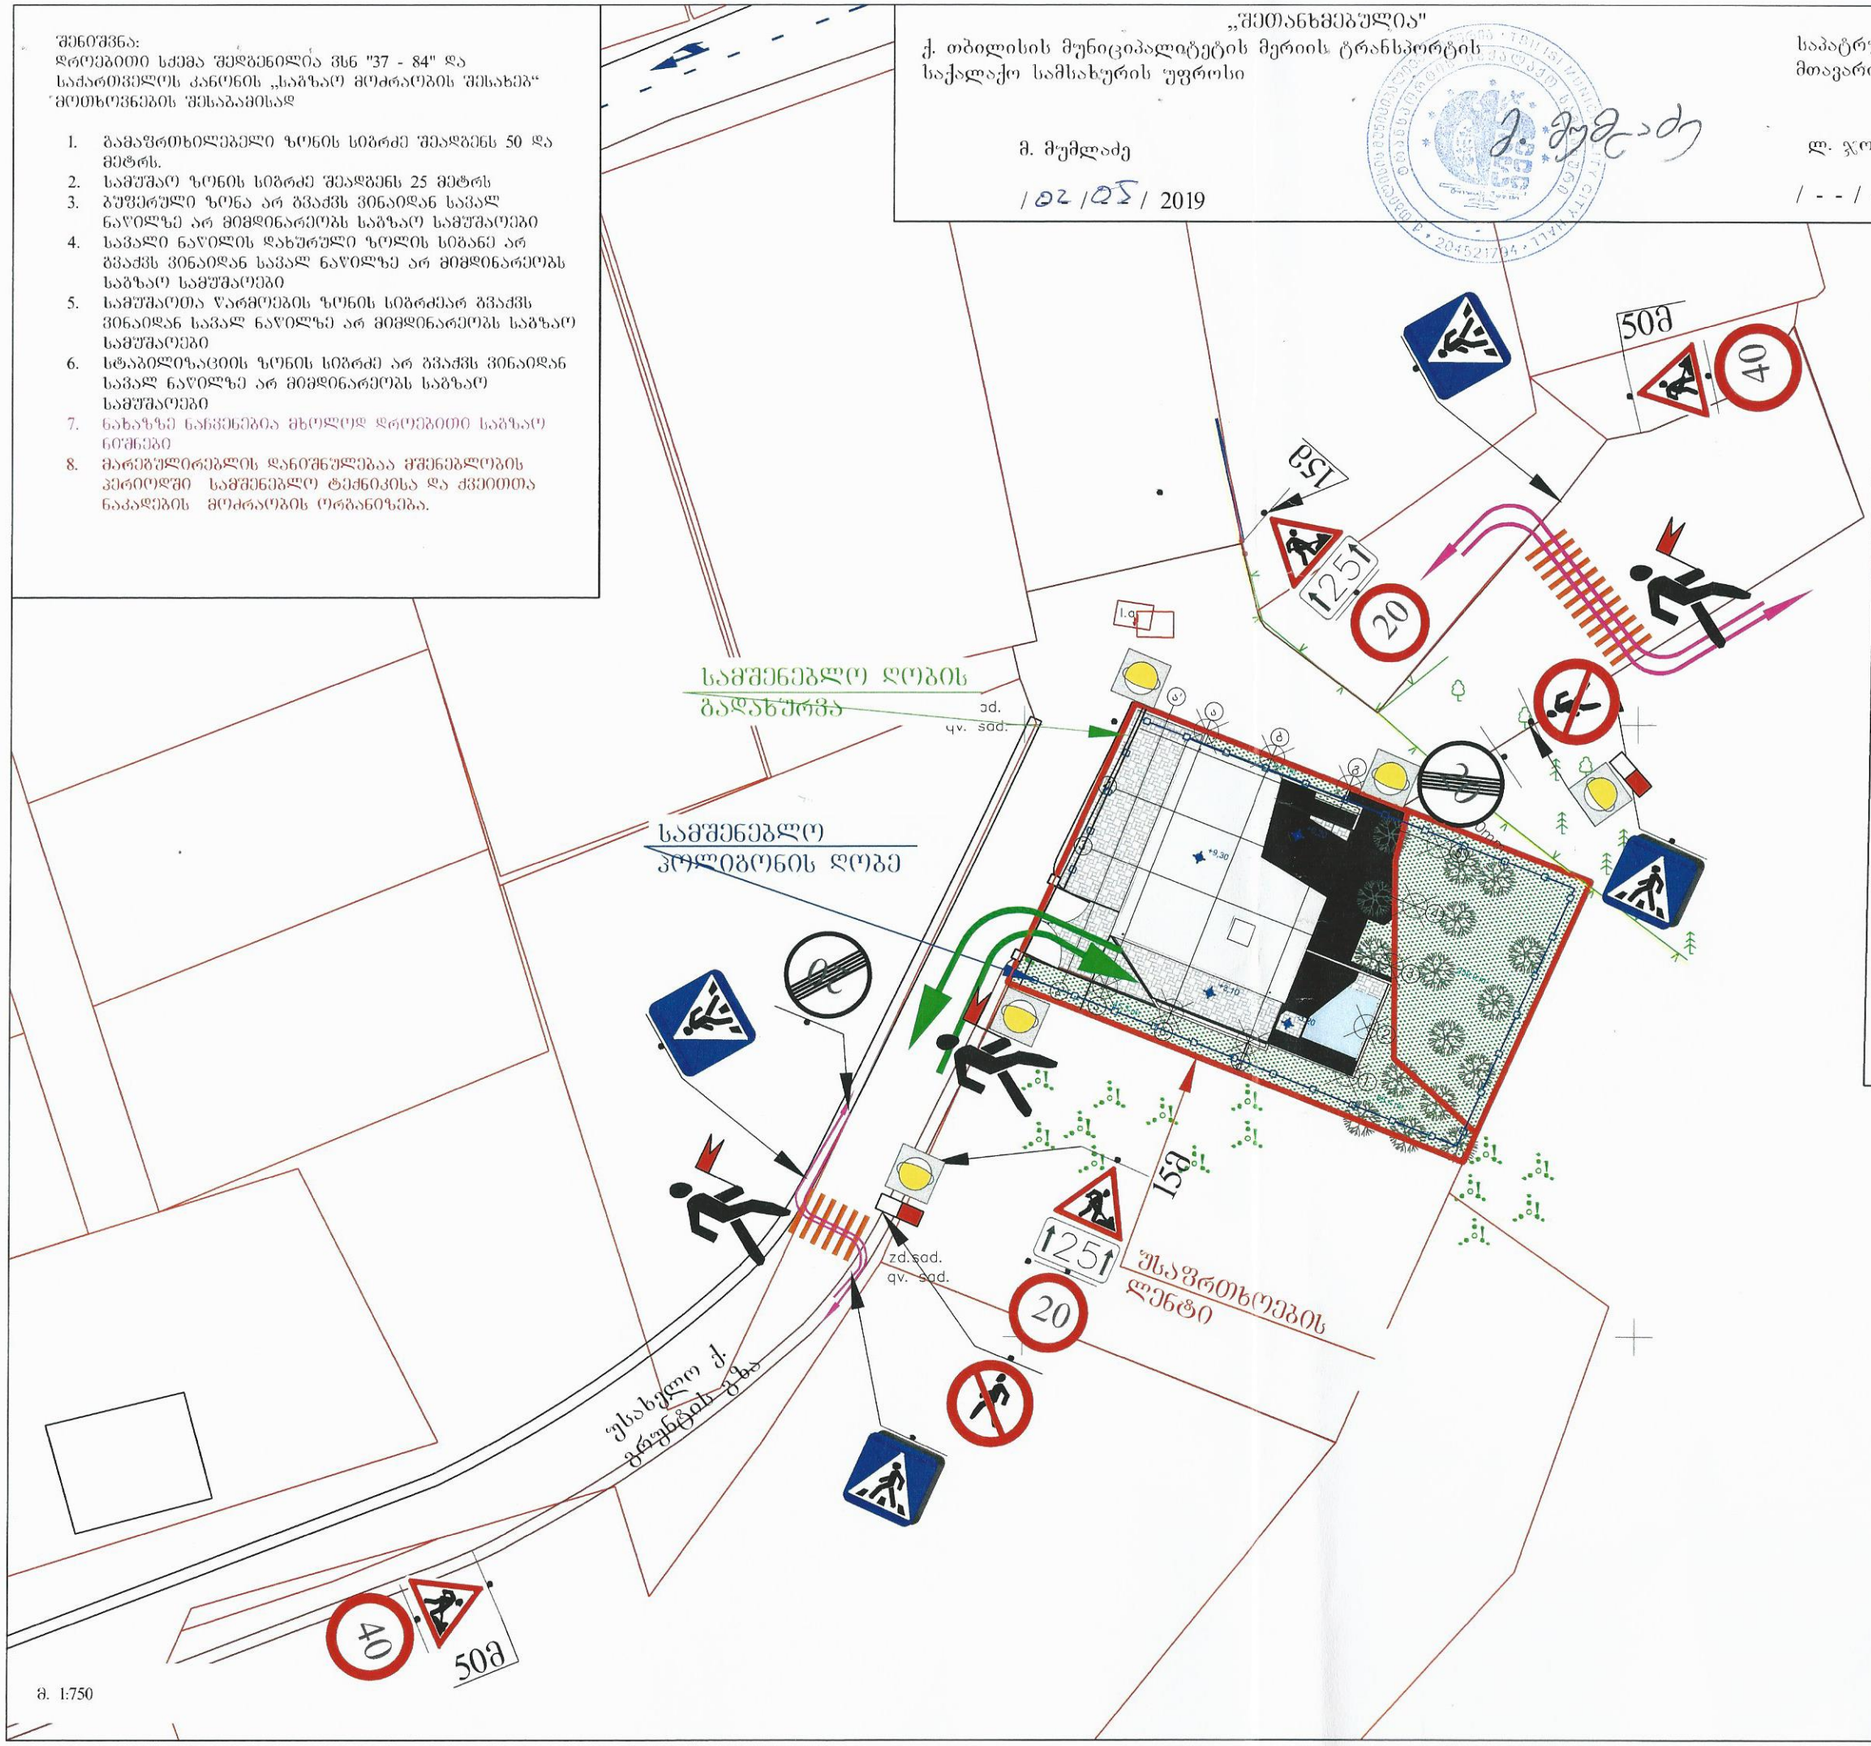

საგზაო მოძრაობის ორგანიზების ტექნიკური საშუალებები



შპს „ტოგ" 405248557
დირექტორი: ნიკოლა ლობჟანიძე მობ: 591 047 123

TOG

ქ. თბილისი, შახტელი ქუჩა 23, ანსამბლი მიწის ნაკვეთზე ს/კ 81.02.98.905. მშენებარე ობიექტის ღობის მონტაჟისა და დემონტაჟის მშენებლობის პერიოდში საგზაო მოძრაობის ორგანიზების სქემა. ტ. 577-50-06-02

დამპროექტი: გიგი ტოტლაშვილი

საშენებლო ღობის მონტაჟისა და დემონტაჟის ორგანიზაციის სქემა