
H=60.57

ფასადი "6–1" ღერძებში
მ.1–200

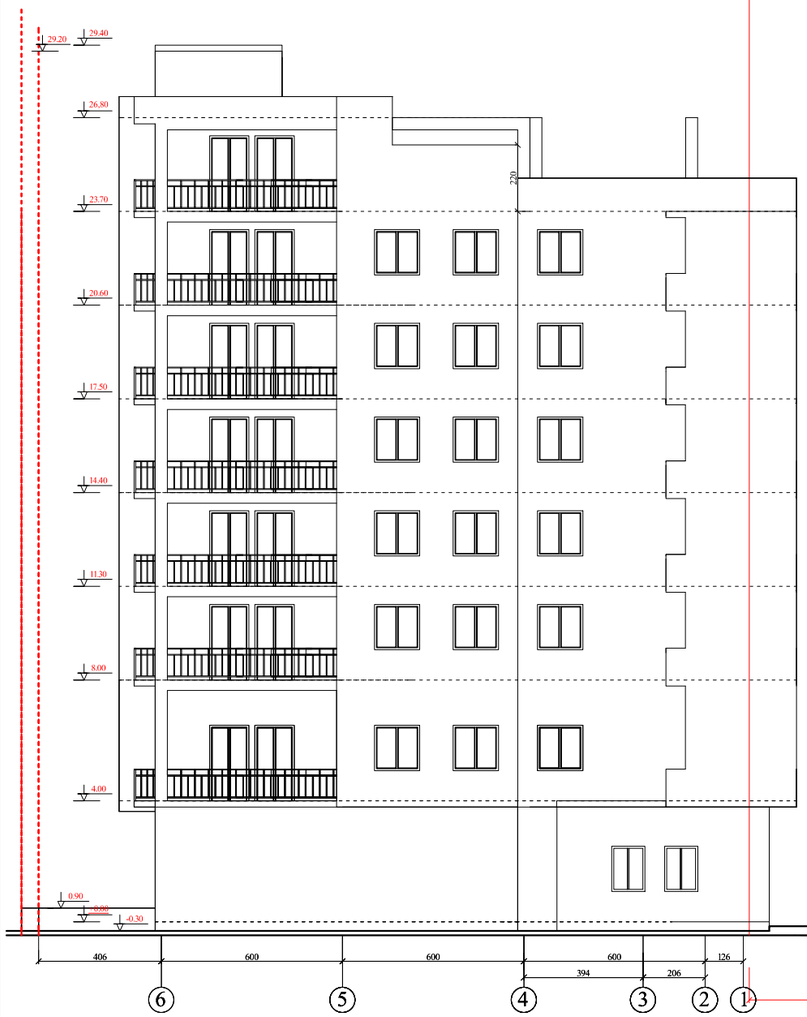

+0.00 =509.17

-0.30

507.57

2423


2361


ქუჩის ღერძი

ქერჩის ქუჩა

ქ.ბათუმი, ქუჩა ქერჩის, №12, (ნაკვ.29/17)/ ქალაქი ბათუმი, ქუჩა ქერჩის, და შეიქრიელის აკადემიასთან ნასახლარის გზის გაკვალვიასთან / ქალაქი ბათუმი ქუჩა ქერჩის მიმდებარედ შპს."ნიკე 2009" საკუთრებაში არსებულ მიწის ნაკვეთზე მრავალფუნქციური შენობა ნაგებობის პროექტი. პროექტირება				შპს."ნან ვეი"
დამკვეთი	შპს"ნიკე 2009"		არქიტექტურული ნაწილი	ხელშეკრულება №
არქიტექტორი	ა.ტყემალაძვილი		მაძს. სიმაღლის სქემა	ხტადია / პრ
				შკრცილი / ა-1
				მასშტაბი 1:200


ფასადი "ზ–ა" ღერძებში
მ.1–200

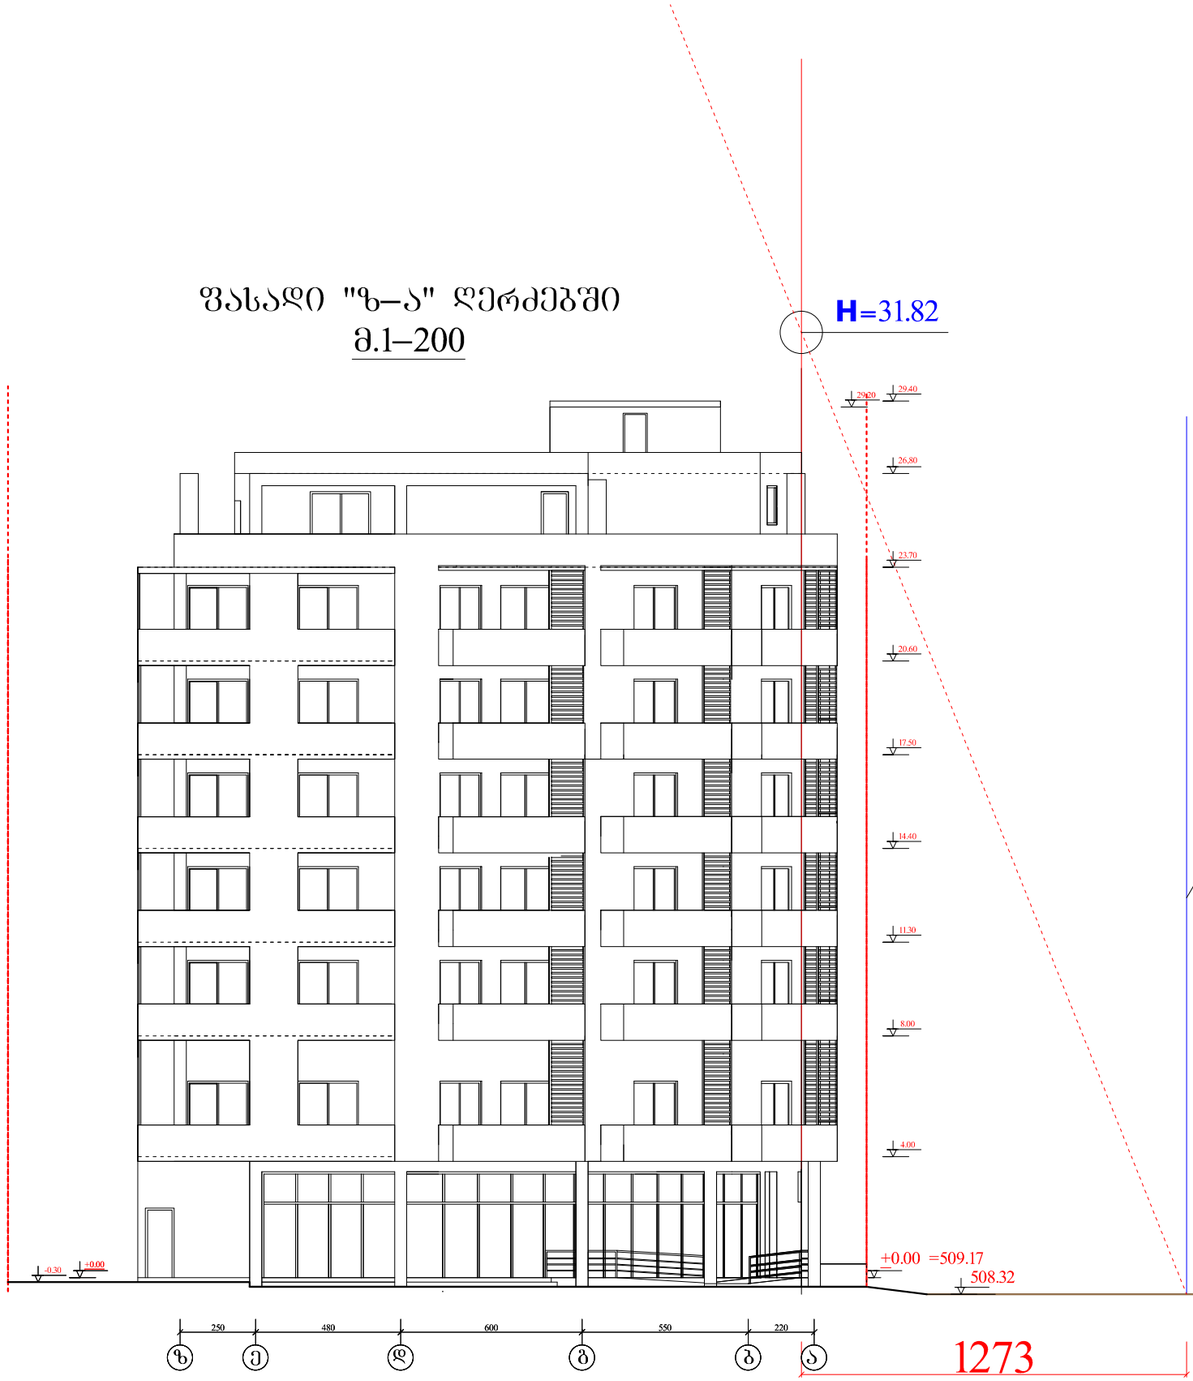

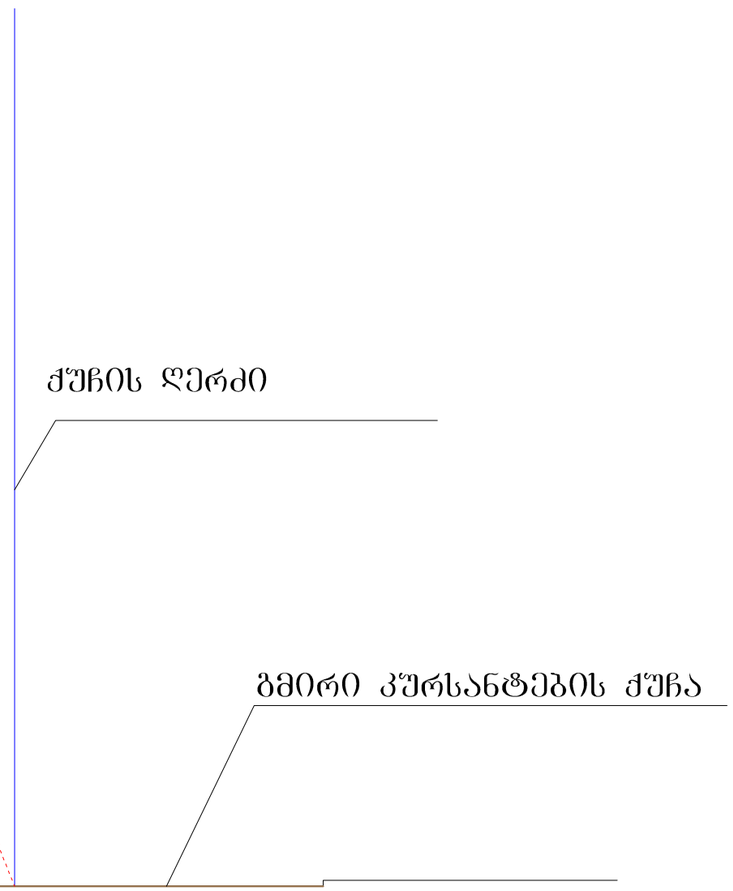

ქ.ბათუმის, ქუჩა ქუთაის, №12, (ნაკვ.29/17)/ ბალკანი ობიექტის, ქუჩა ქუთაის, და უმიშარიების ასკილისა ნაკვეთის გზის გასაკვეთასთან / ბალკანი ობიექტის ქუჩა ქუთაის მიმდებარედ შპს."ნიკე 2009" საკუთრებაში არსებულ ზღუის ნაკვეთზე მრავალფუნქციური შენობა ნაგებობის პროექტი. პროექტირება

დამკვეთი	შ.პ.ს."ნიკე 2009"	არქიტექტურული ნაწილი	ხელშეკრულება №
არქიტექტორი	ატვირთვა	მაქს. სიმაღლის სქემა	სტადია / პრ
			ფურცელი / ა-1
			მასშტაბი / 1:200

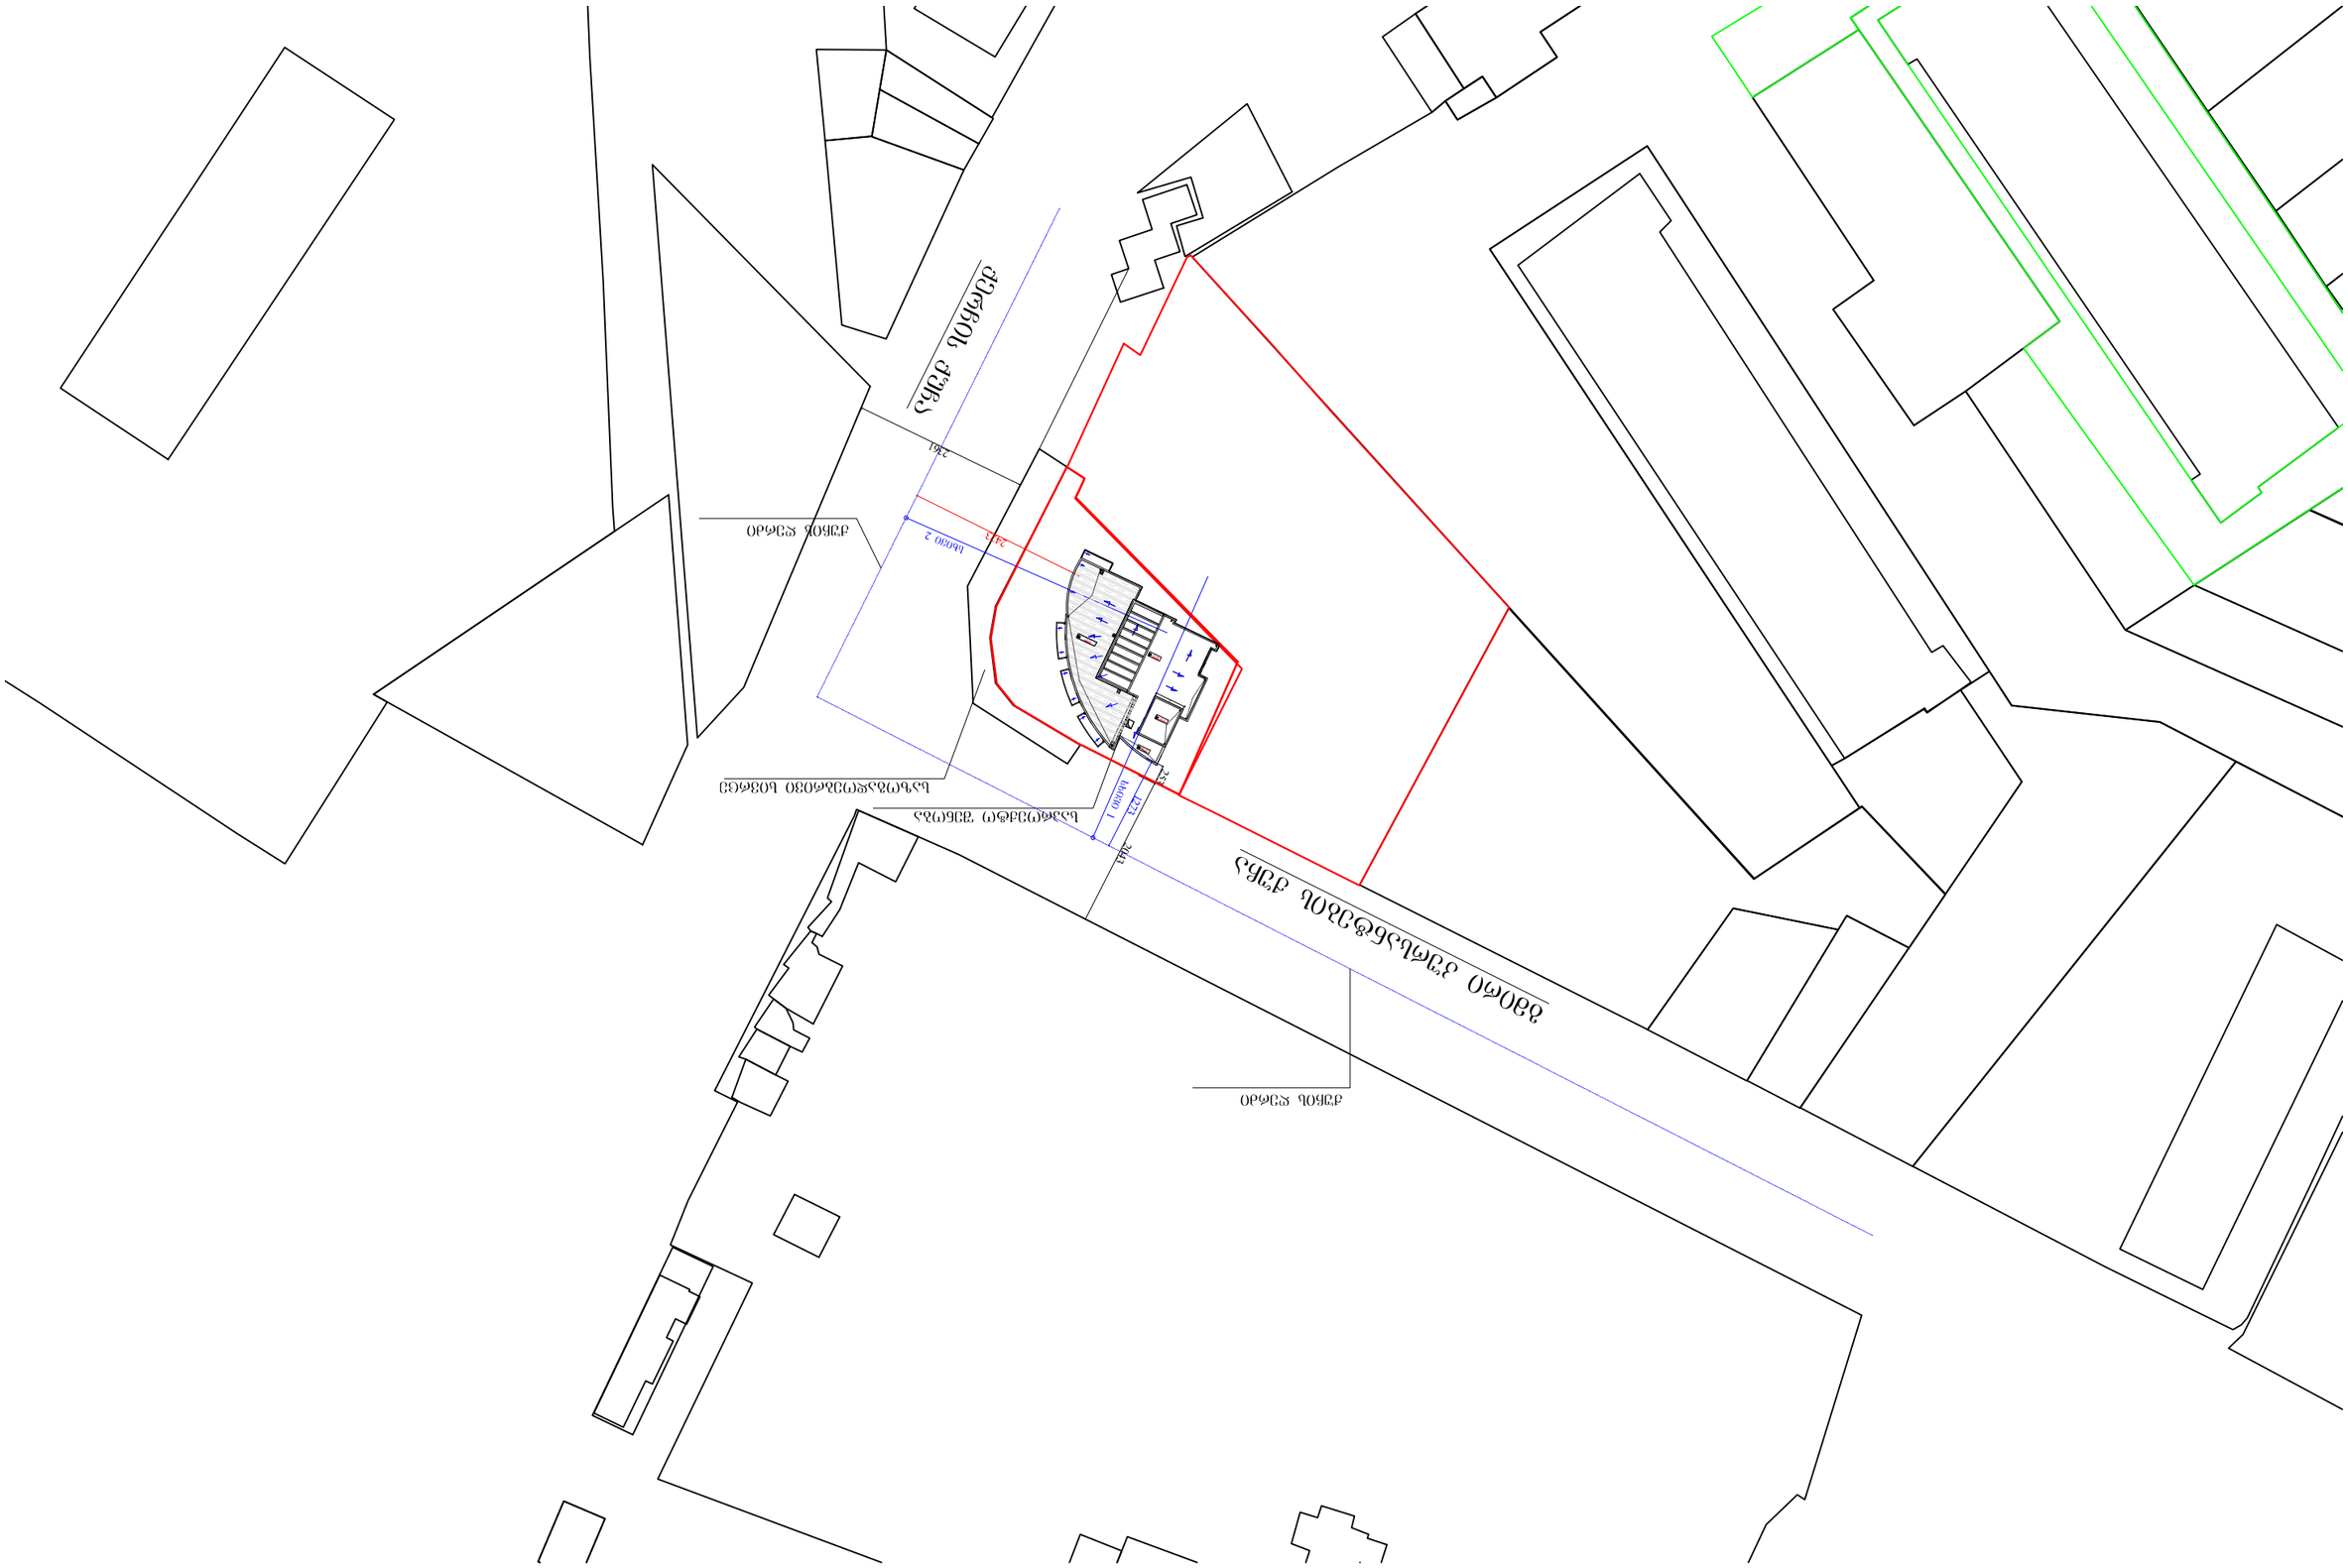
ՀԱՐԱՎԱՅԻՆ ՊՈՂՈՏԱՅԻՆ
ՀԱՐԱՎԱՅԻՆ ՊՈՂՈՏԱՅԻՆ
ՀԵՂԱՓՈՂ ՕԺԱՆԴԱԿՈՒԹՅԱՆ ԼՈՒՅՍԻ
ՀՅՈՒՍԻՍ ԱՄՓՈՓՈՒՄԸ ՍԱՀՄԱՆԱՓԱԿՈՒՄ ԱՅԳՈՒ
ՀԱՐԱՎԱՅԻՆ ՊՈՂՈՏԱՅԻՆ
ՀԱՐԱՎԱՅԻՆ ՊՈՂՈՏԱՅԻՆ
2.00մ
1.00մ
3.00մ
1.00մ
3.00մ
2.00մ
3.00մ