ფასადი ა-გ

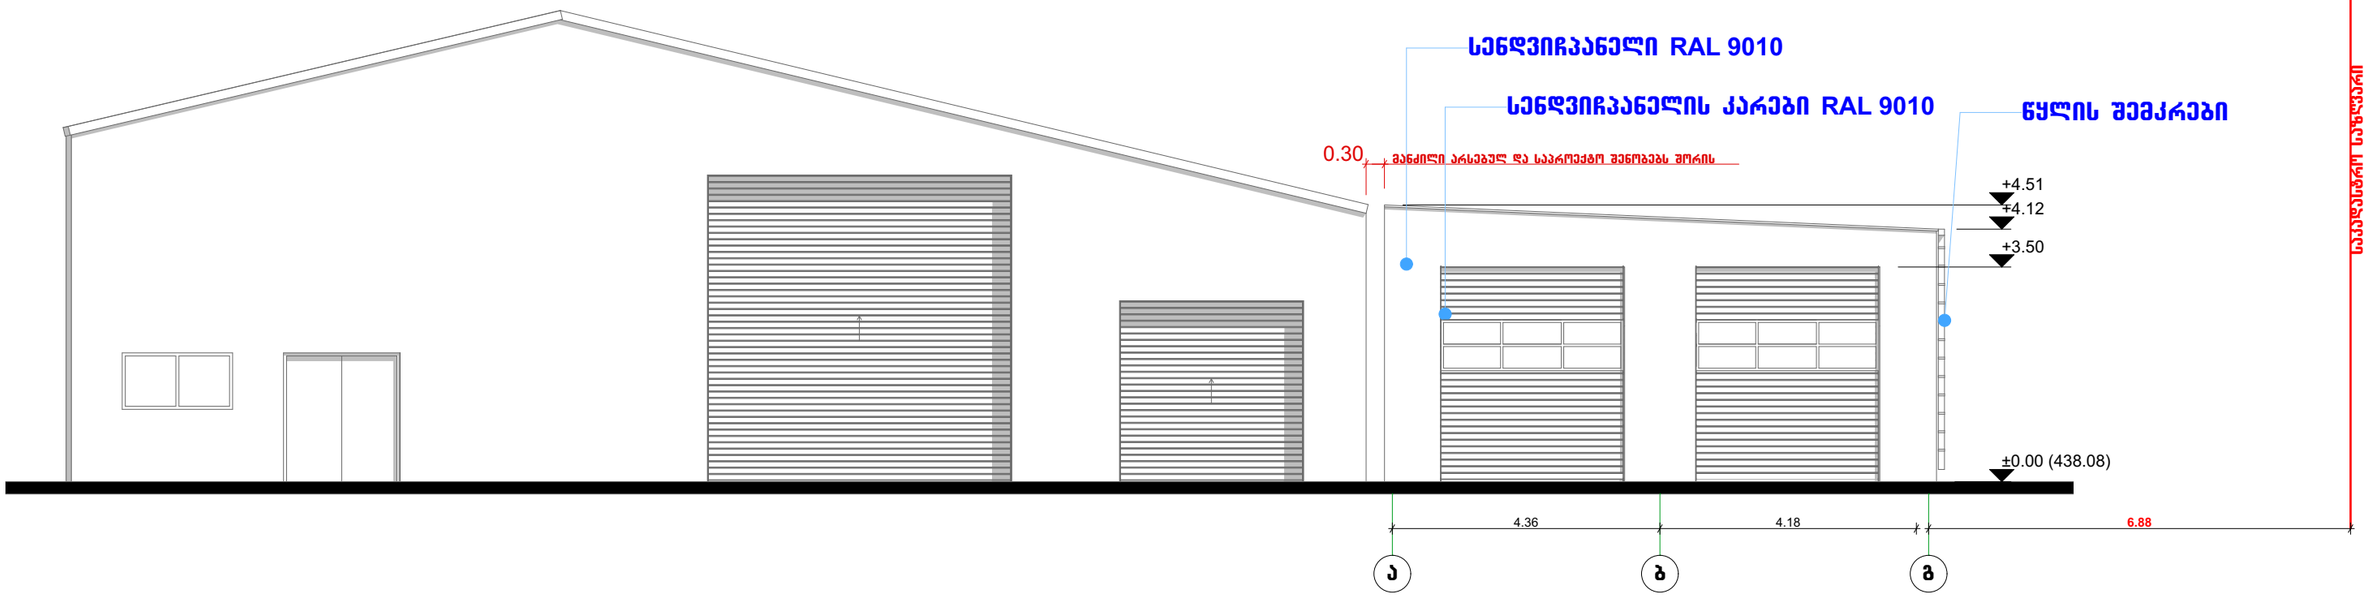

თბილისი, მარჯანიშვილის ქ. № 4 II სართული ტელ: 2 96 34 43 2 45 19 00 არქიტექტურულ კონსულტანტთა ჯგუფი	**ობიექტის მისამართი** ქ. თბილისი, სოფელი დიღომი, "ჩალიპირები" (ს.კ. 01.72.14.055.038)	**შემსრულებელი** დირექტორი: ბ. ჩანგლაძე არქიტექტორი: ზ. ჟილოლაშვილი	მასშტაბი: 1:100	ფორმატი: A3P
	დამკვეთი შპს აუტობანს გეორგია		ფურცლები:	ფურცელი:
	პროექტის დასახელება კაფე; სოფისა შენობის პროექტი	**ნახაზის დასახელება** ფასადი ა-გ ღერძებს შორის	მომზ. თარიღი: 18.08.2017	



ფასადი 1-6

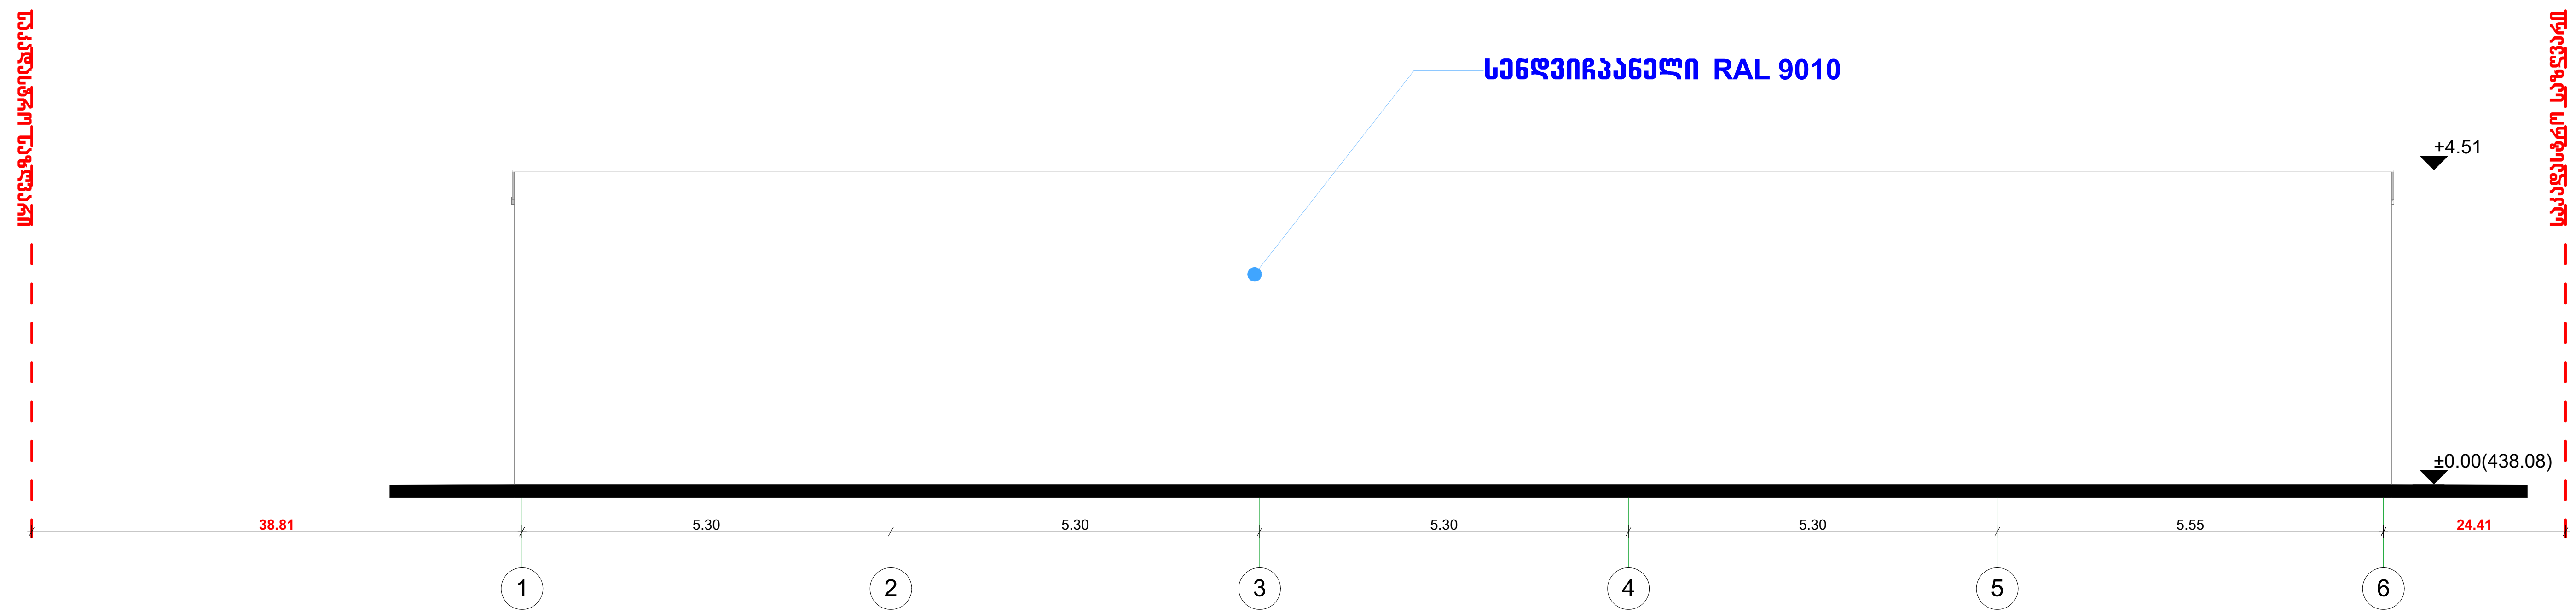

თბილისი, მარჯანიშვილის ქ. № 4 II სართული ტელ: 2 96 34 43 2 45 19 00	ობიექტის მისამართი	შემსრულებელი		მასშტაბი	ფორმატი
	ქ. თბილისი, სოფელი დიღომი, "ჩალიპირები" (ს.კ. 01.72.14.055.038)	დირექტორი ბ. ჩანტლაძე		1:100	A3[P]
	დამკვეთი	არქიტექტორი ზ. ქილოლაშვილი		ფურცლები	ფურცელი
	შპს აუტოტესტ გეორგია	ნახაზის დასახელება			
პროფესიონალ კონსულტანტთა ჯგუფი	პროექტის დასახელება	ფასადი 1-6 ღერძებს შორის		მომზ. თარიღი	
	კაფე; საოფისე შენობის პროექტი			18.08.2017	

ფასადი 6-1

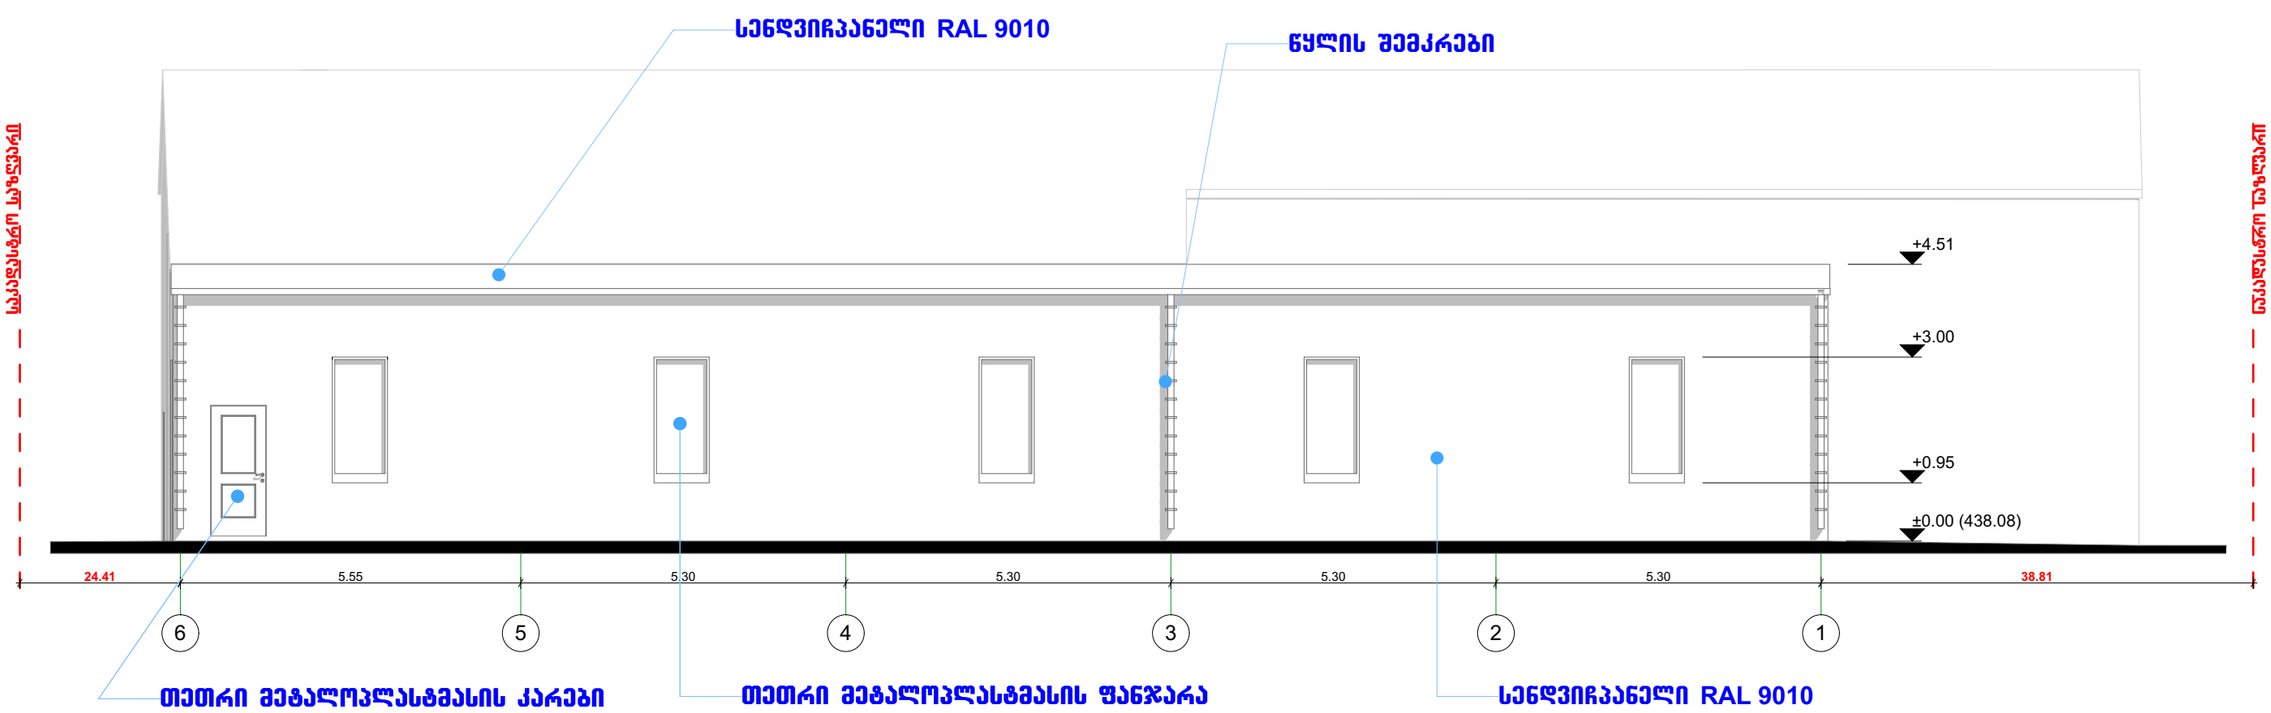

თბილისი, მარჯანიშვილის ქ. № 4 II სართული ტელ: 2 96 34 43 2 45 19 00 არქიტექტურულ კონსულტანტთა ჯგუფი	**ობიექტის მისამართი** ქ. თბილისი, სოფელი დიღომი, "ჩალიმერები" (ს.კ. 01.72.14.055.038) **დამკვეთი** შპს აუტოტესტ გეორგია	**შემსრულებელი** დირექტორი ბ. ჩანგლაძე არქიტექტორი ზ. ქილოლაშვილი **ნახაზის დასახელება** ფასადი 6-1 ღერძებს შორის	მასშტაბი 1:100	ფორმატი A3^{P}
	პროექტის დასახელება ქაფე: საოფისე შენობის პროექტი		ფურცლების რაოდენობა	ფურცელი
			მომზ. თარიღი 18.08.2017	