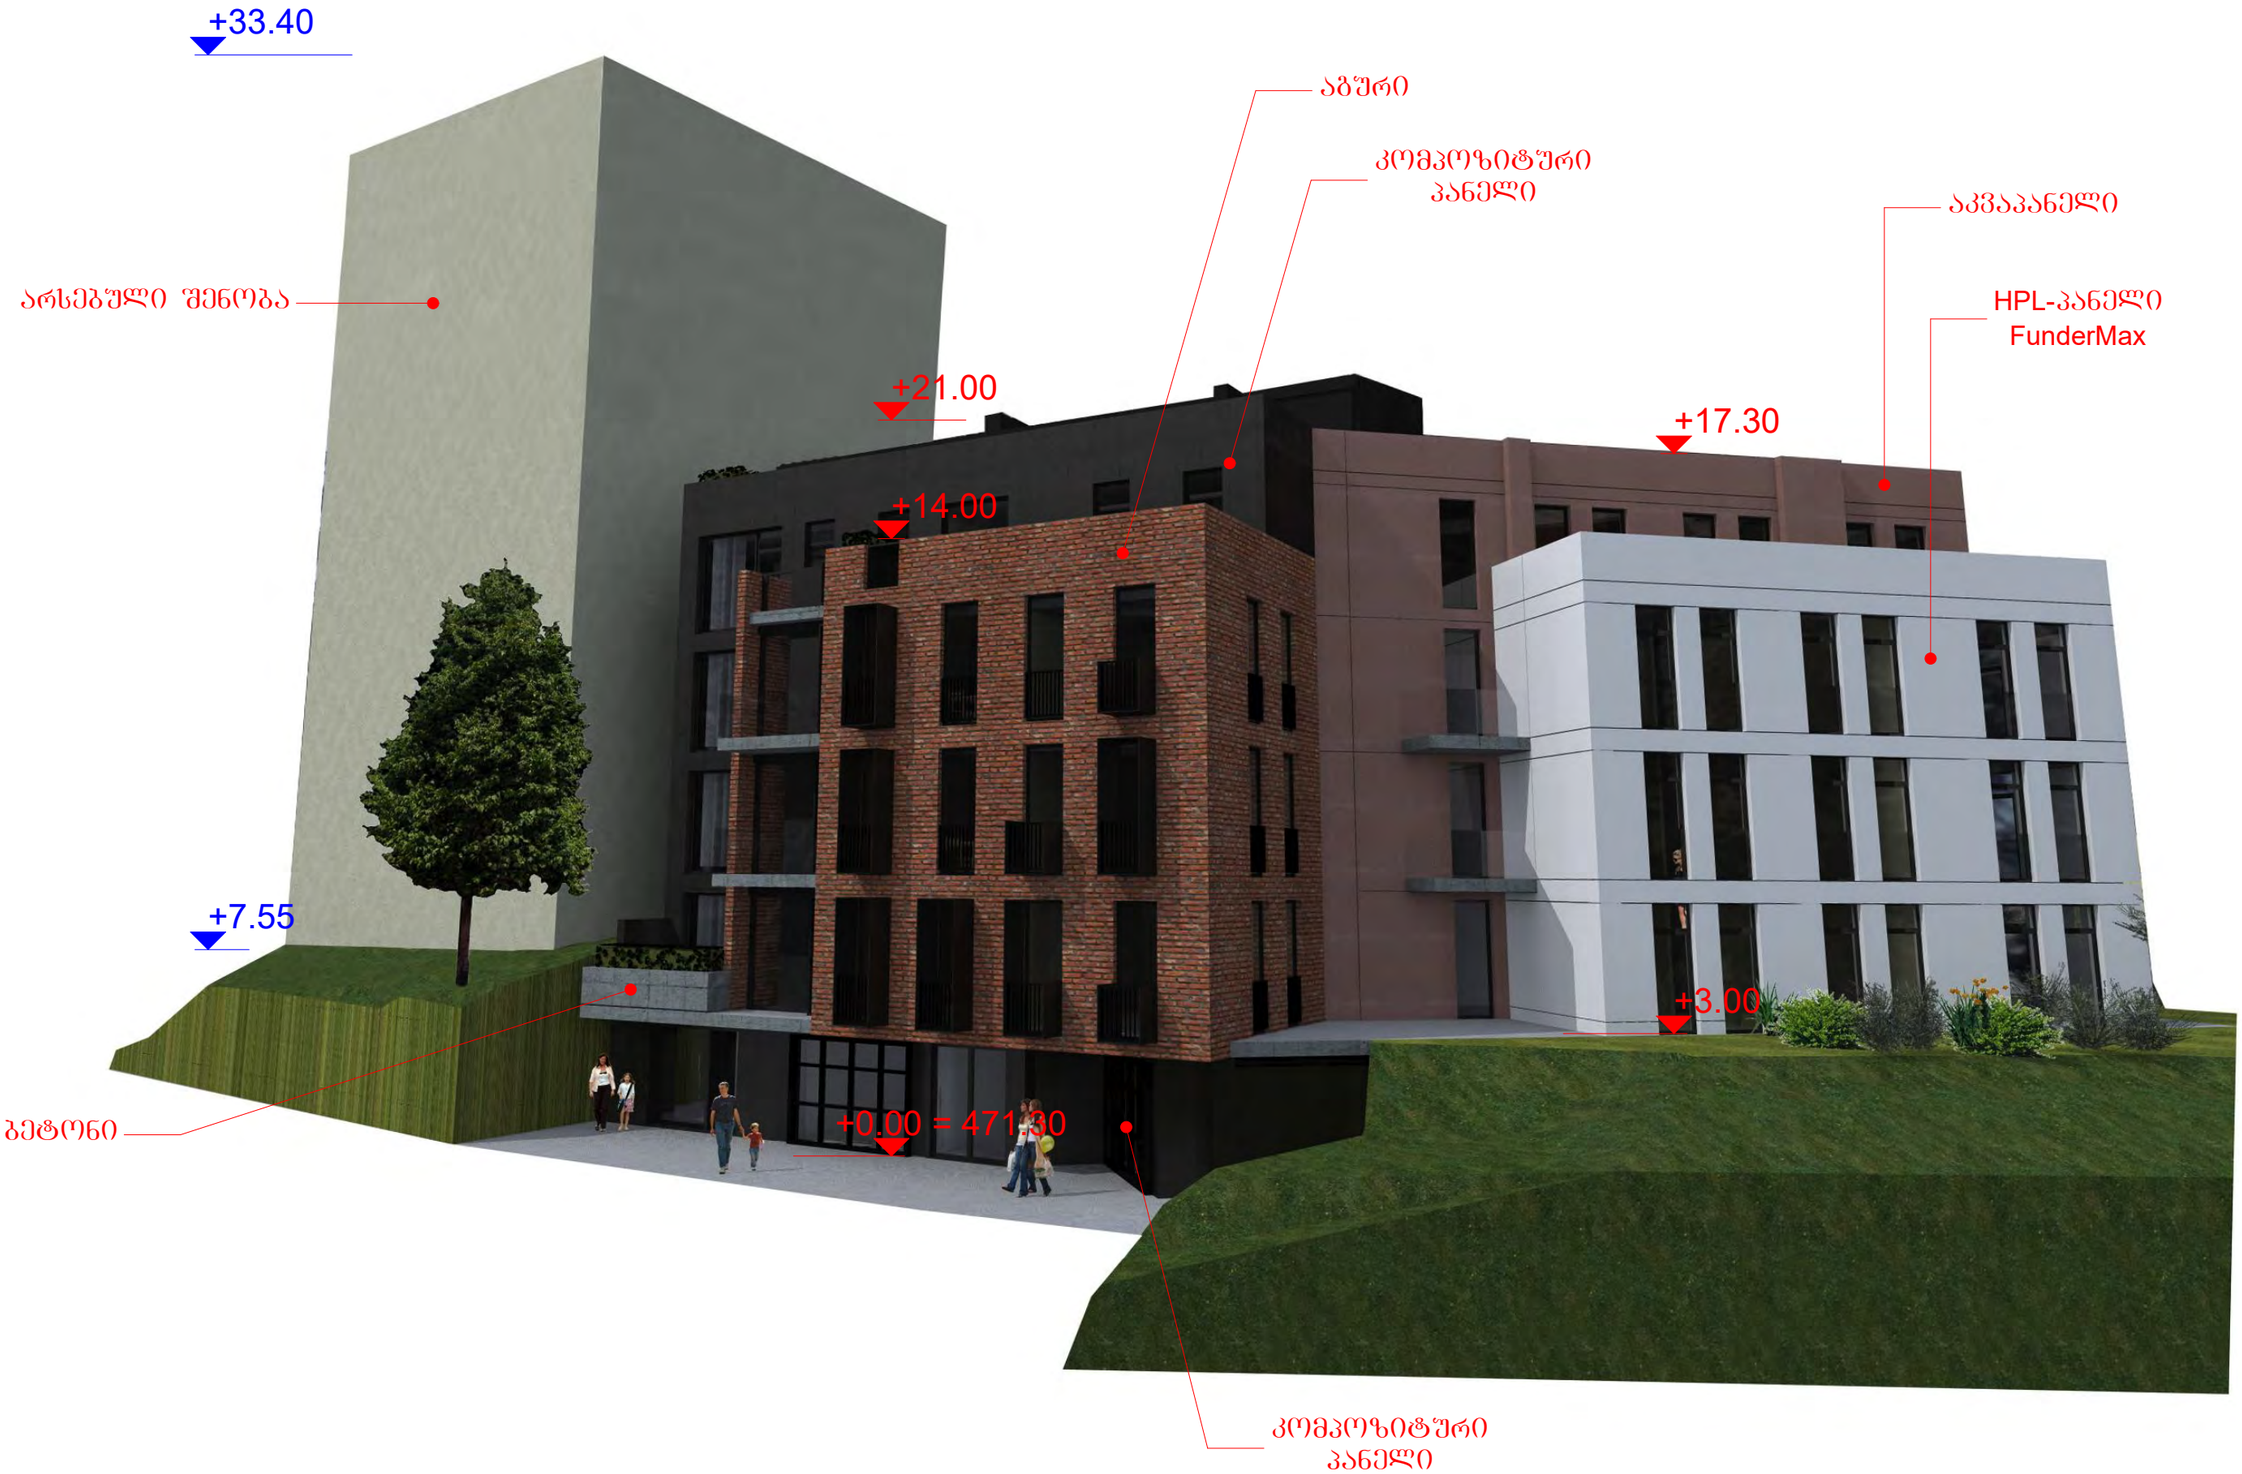
+33.40
არსებული შენობა
აბური
კომპოზიტური პანელი
აკვაპანელი
HPL-პანელი FunderMax
+21.00
+17.30
+14.00
+7.55
+3.00
ბეტონი
+0.00 = 471.30
კომპოზიტური პანელი


+33.40
+21.00
+17.30
+14.00
+7.55
+3.00
+0.00 = 471.30







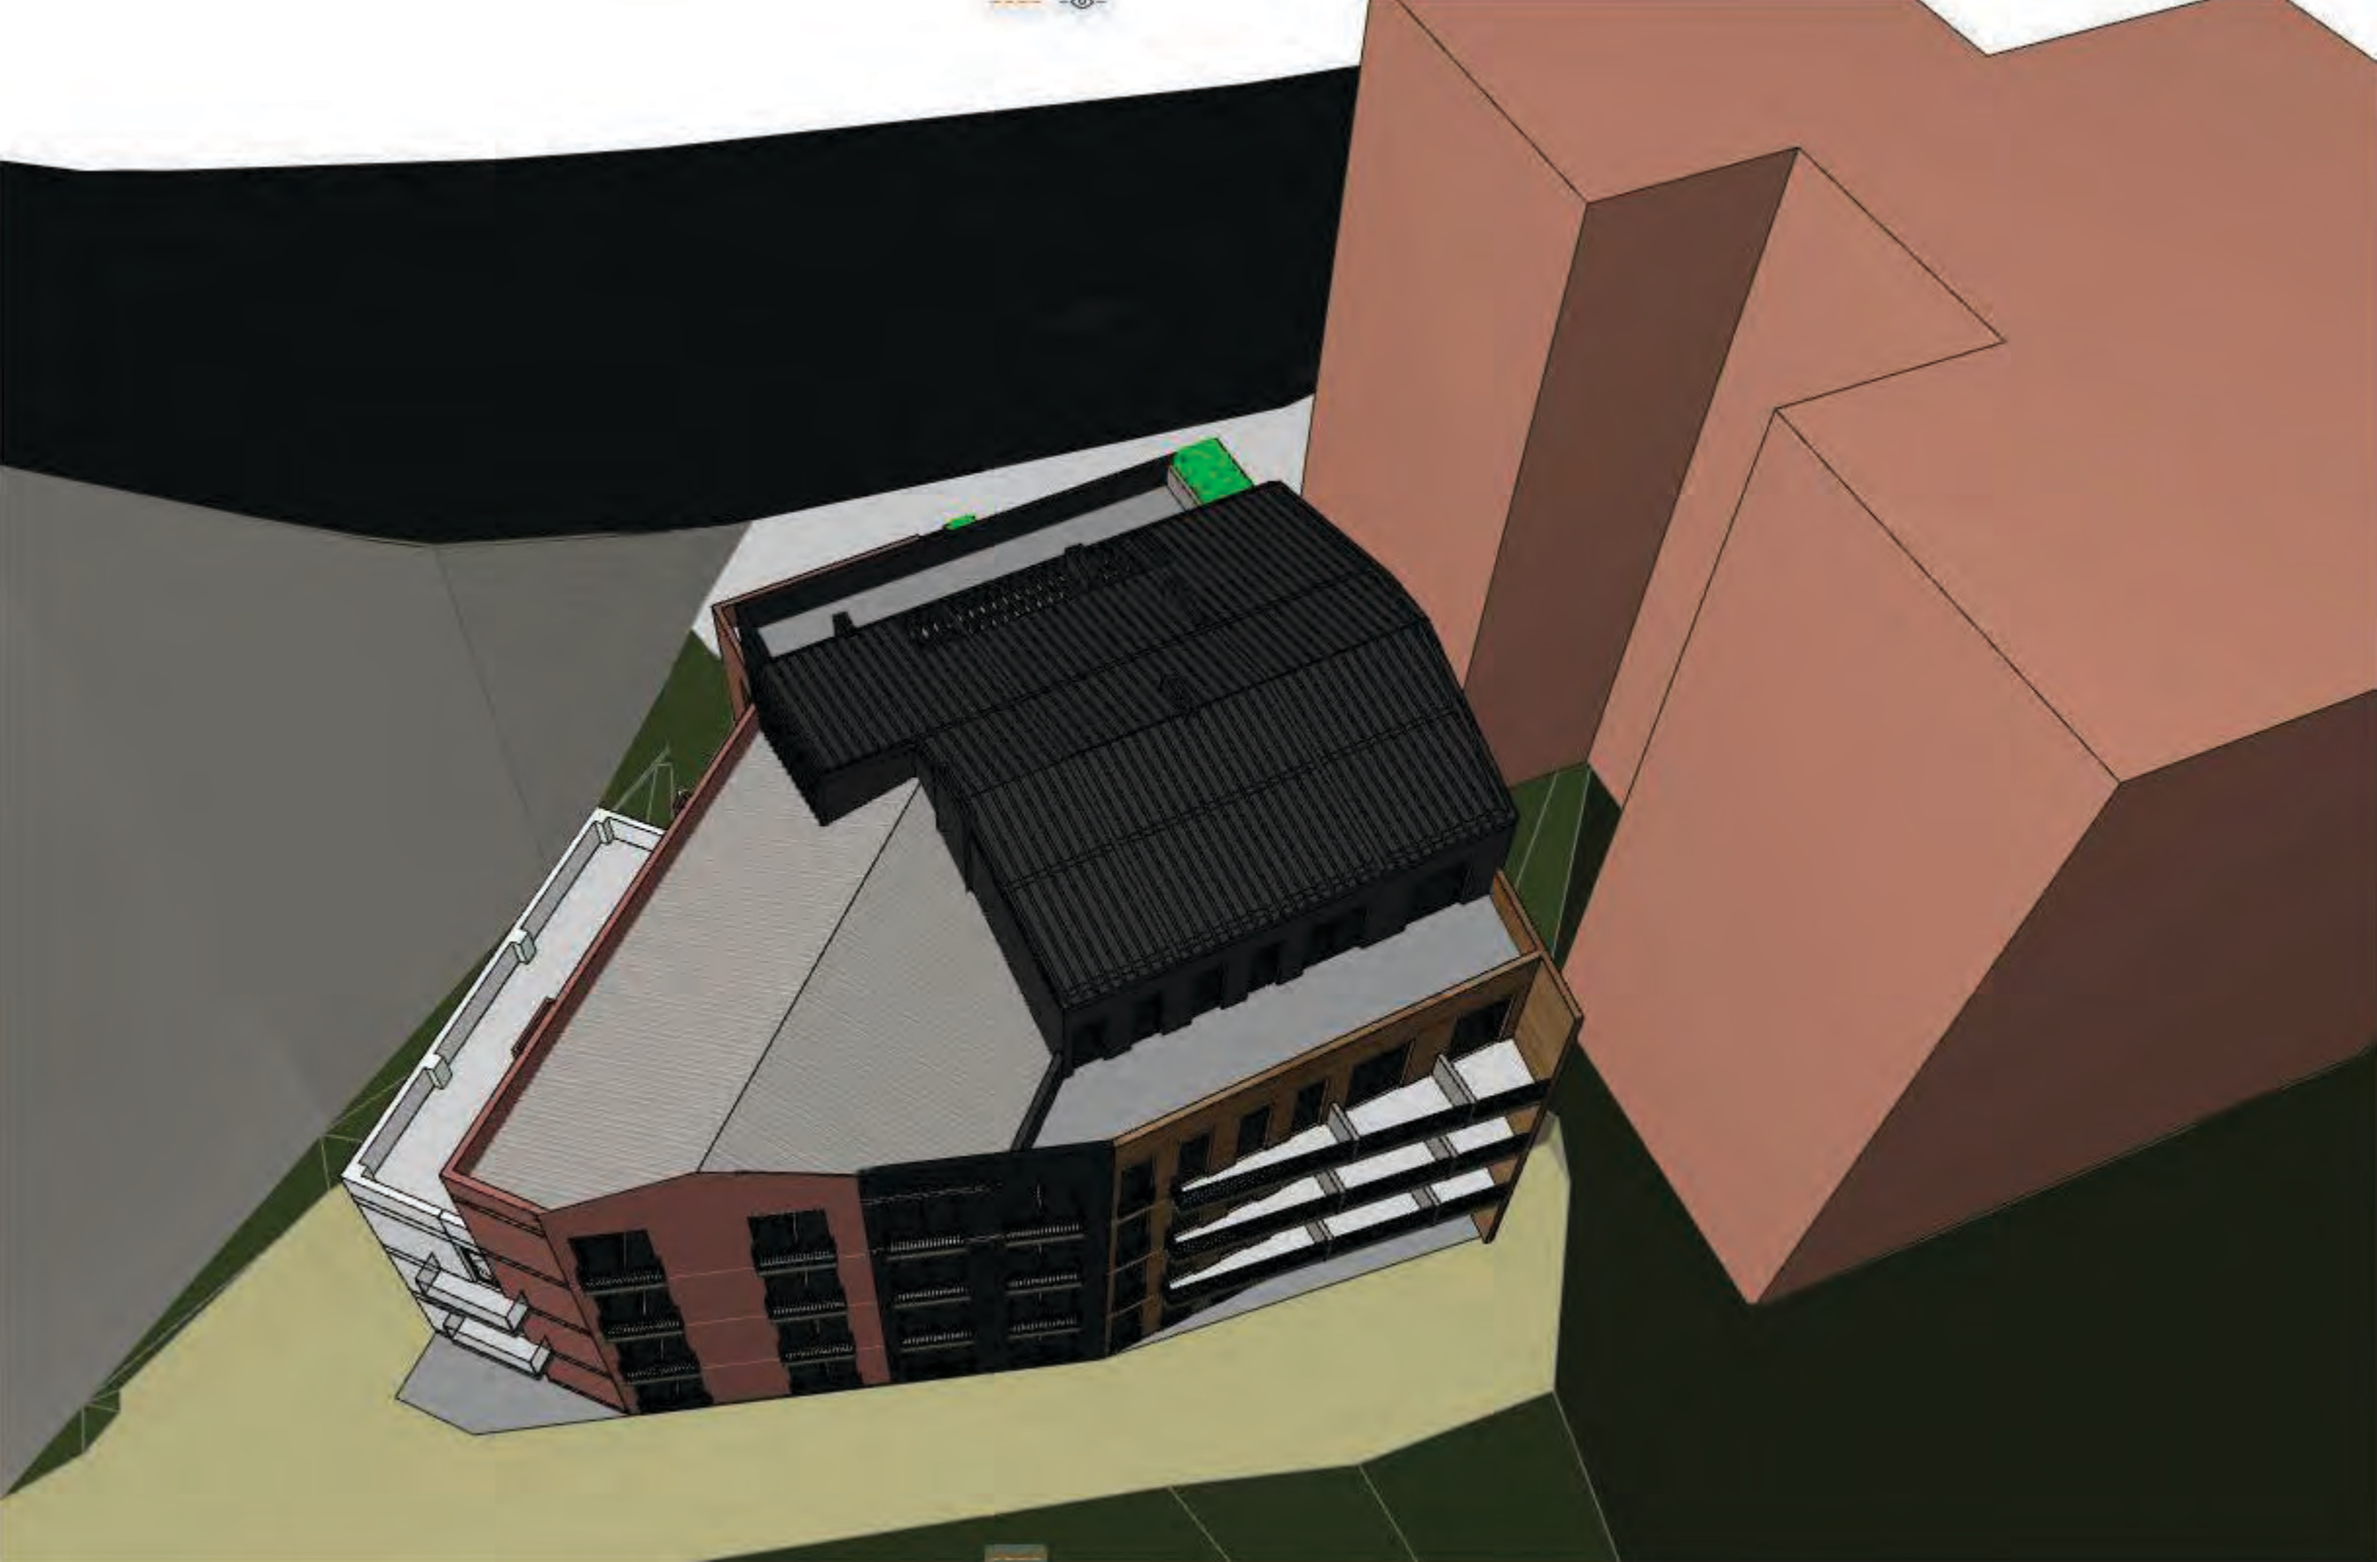



ფოტომონტაჟი

განშლა ამაღლების ქ.



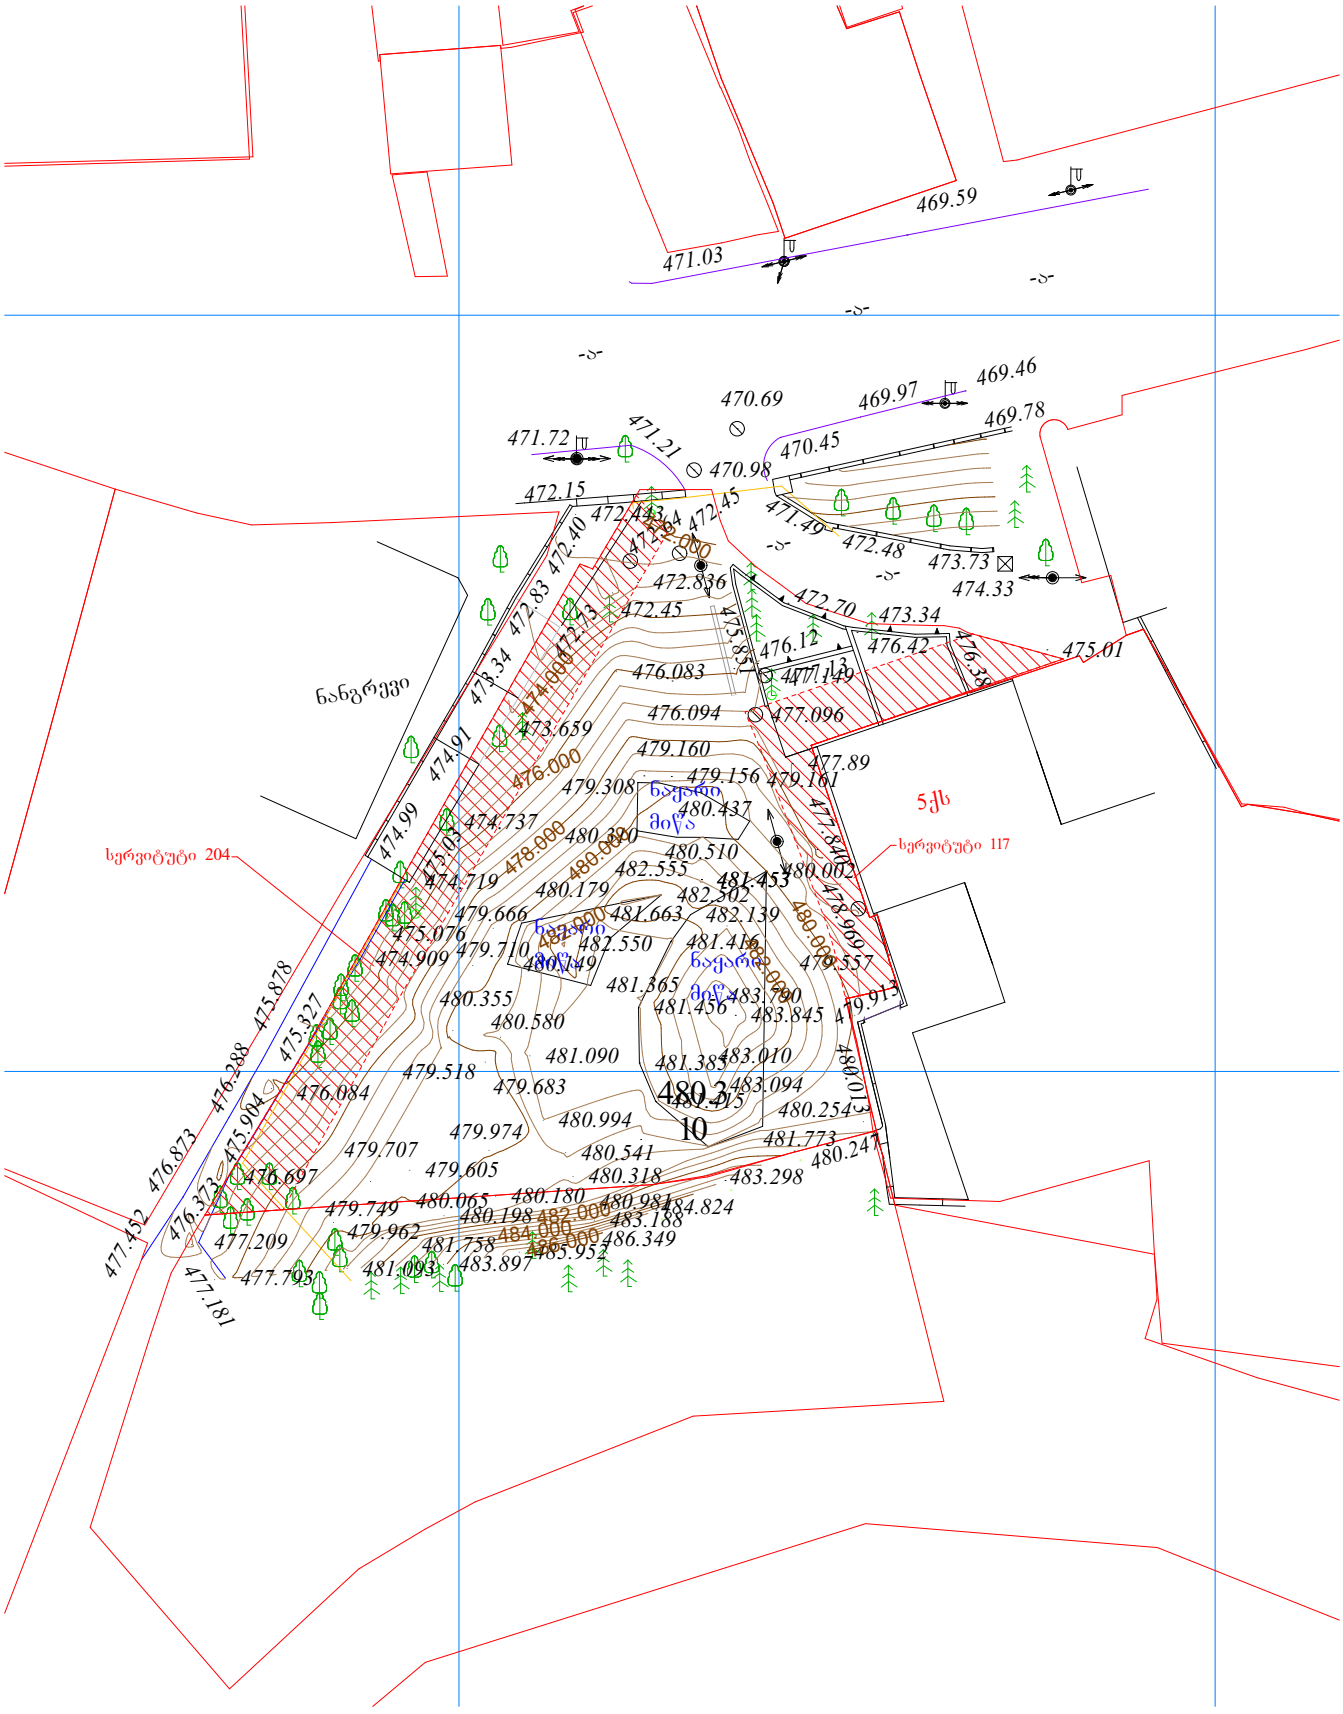
469.59
471.03
470.69
469.97
469.46
469.78
471.72
471.21
470.45
470.98
472.15
472.45
471.49
472.48
473.73
474.33
472.836
472.70
473.34
472.45
476.12
476.42
475.01
476.083
477.149
476.094
477.096
473.659
479.160
477.89
479.308
479.156
479.161
480.437
474.737
480.390
480.510
482.555
481.453
480.002
474.719
480.179
482.302
479.666
481.663
482.139
475.076
482.550
481.416
474.909
479.710
480.049
481.365
483.700
481.456
483.845
480.355
480.580
481.090
481.385
483.010
479.518
479.683
483.094
476.084
480.994
480.254
479.974
481.773
479.707
480.541
480.247
476.697
479.605
480.318
483.298
479.749
480.065
480.180
480.981
484.824
480.198
483.188
479.962
477.209
481.758
486.349
483.897
481.093
477.703
477.181
477.452
476.373
476.873
475.904
476.288
475.327
475.878
ნანგრევი
სერვიტუტი 204
სერვიტუტი 117
5ქს
მიწა
ნაქარი
476.000
478.000
480.000
482.000
484.000
486.000

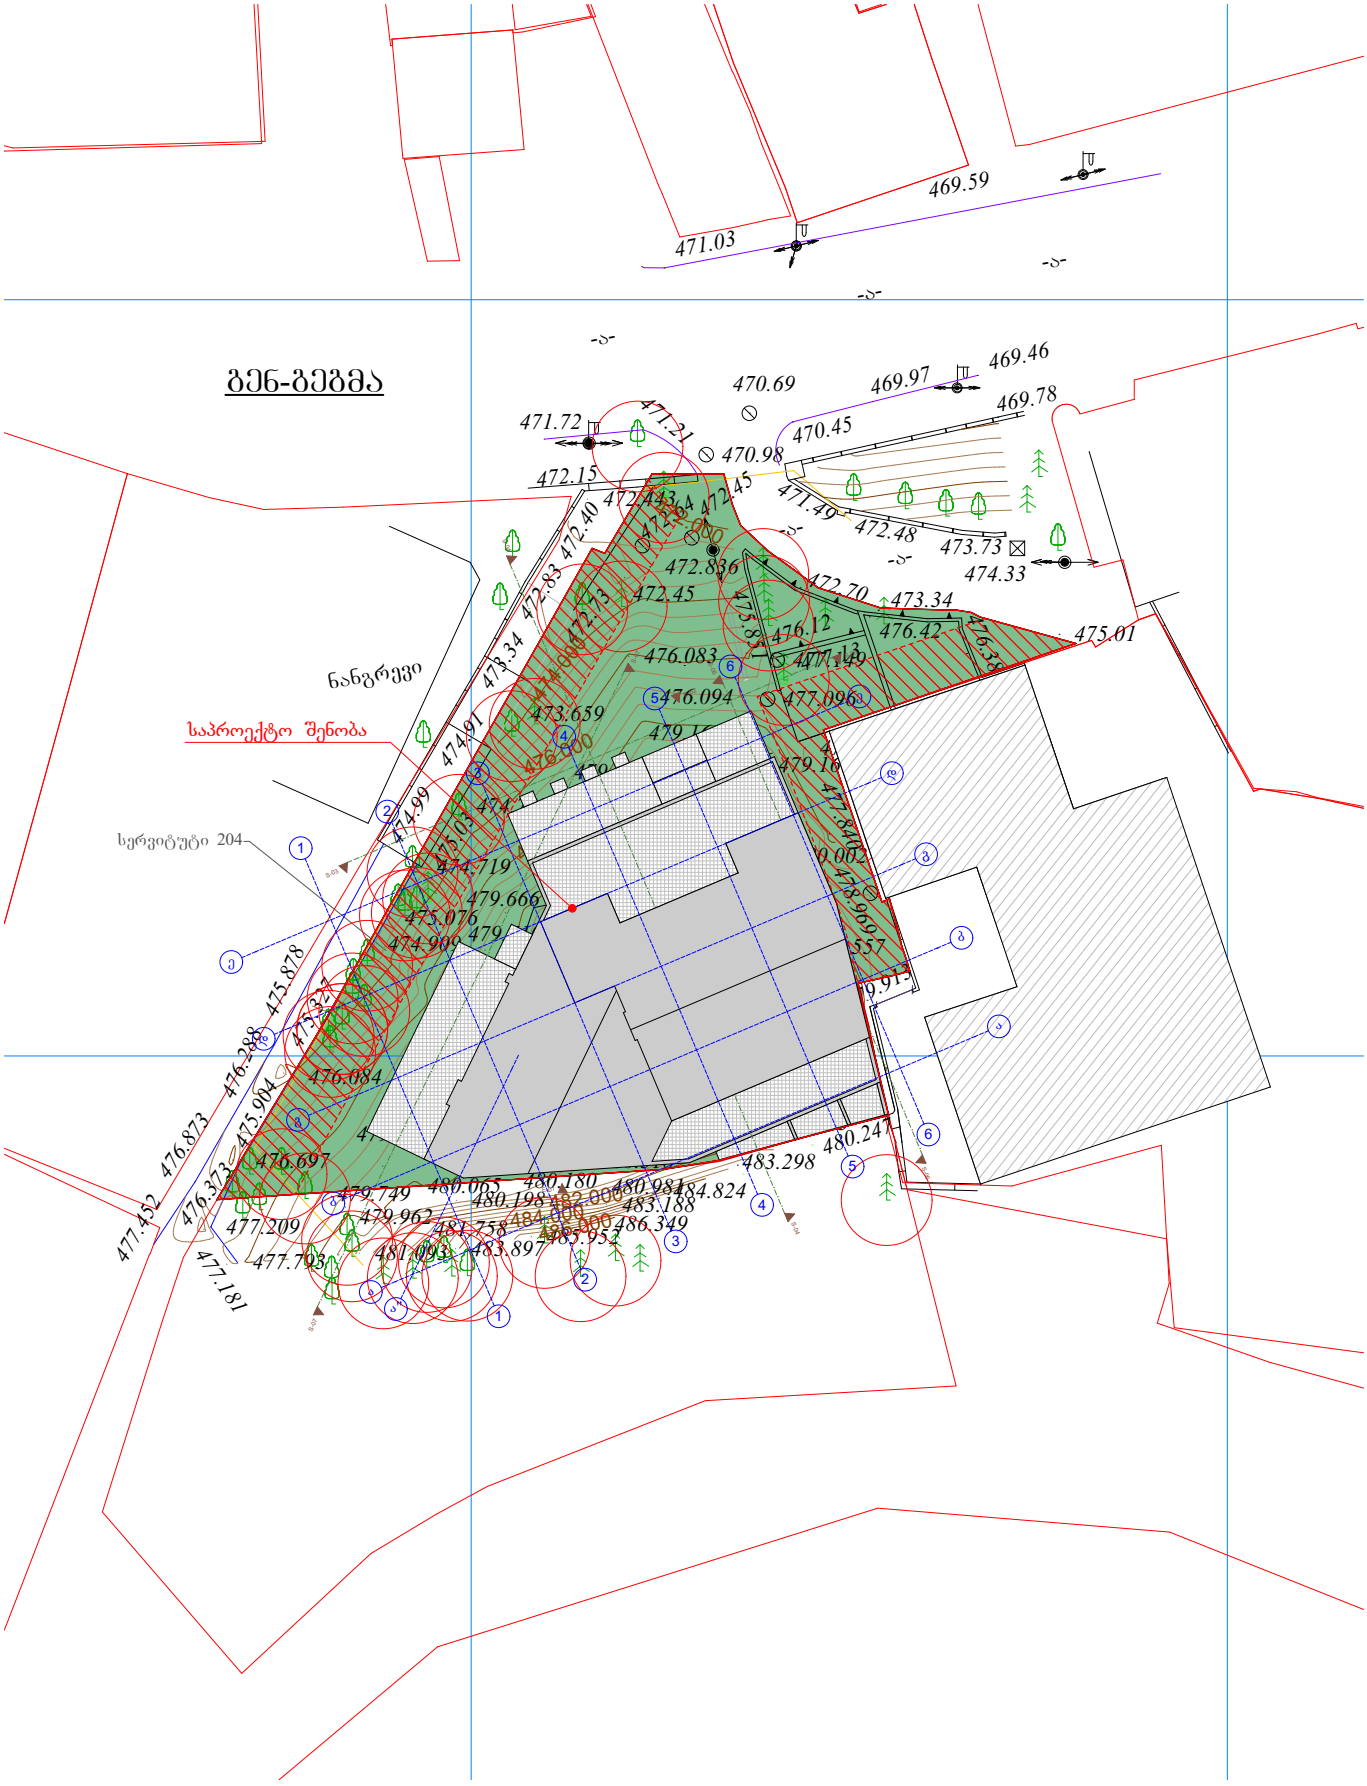
გენ-გეგმა
ნანგრევი
საპროექტო შენობა
სერვიტუტი 204
471.03
469.59
471.72
471.21
470.69
469.97
469.46
469.78
470.45
470.98
472.15
472.40
472.83
473.34
472.45
472.836
472.48
473.73
474.33
472.70
473.34
476.12
476.42
475.01
476.083
476.094
477.096
473.659
474.91
474.99
474.719
479.666
475.076
474.906
475.878
476.288
476.084
476.873
476.373
476.697
477.452
477.209
477.795
477.181
479.749
480.065
480.180
480.198
480.981
484.824
483.188
479.962
481.758
483.897
483.954
486.349
480.247
483.298

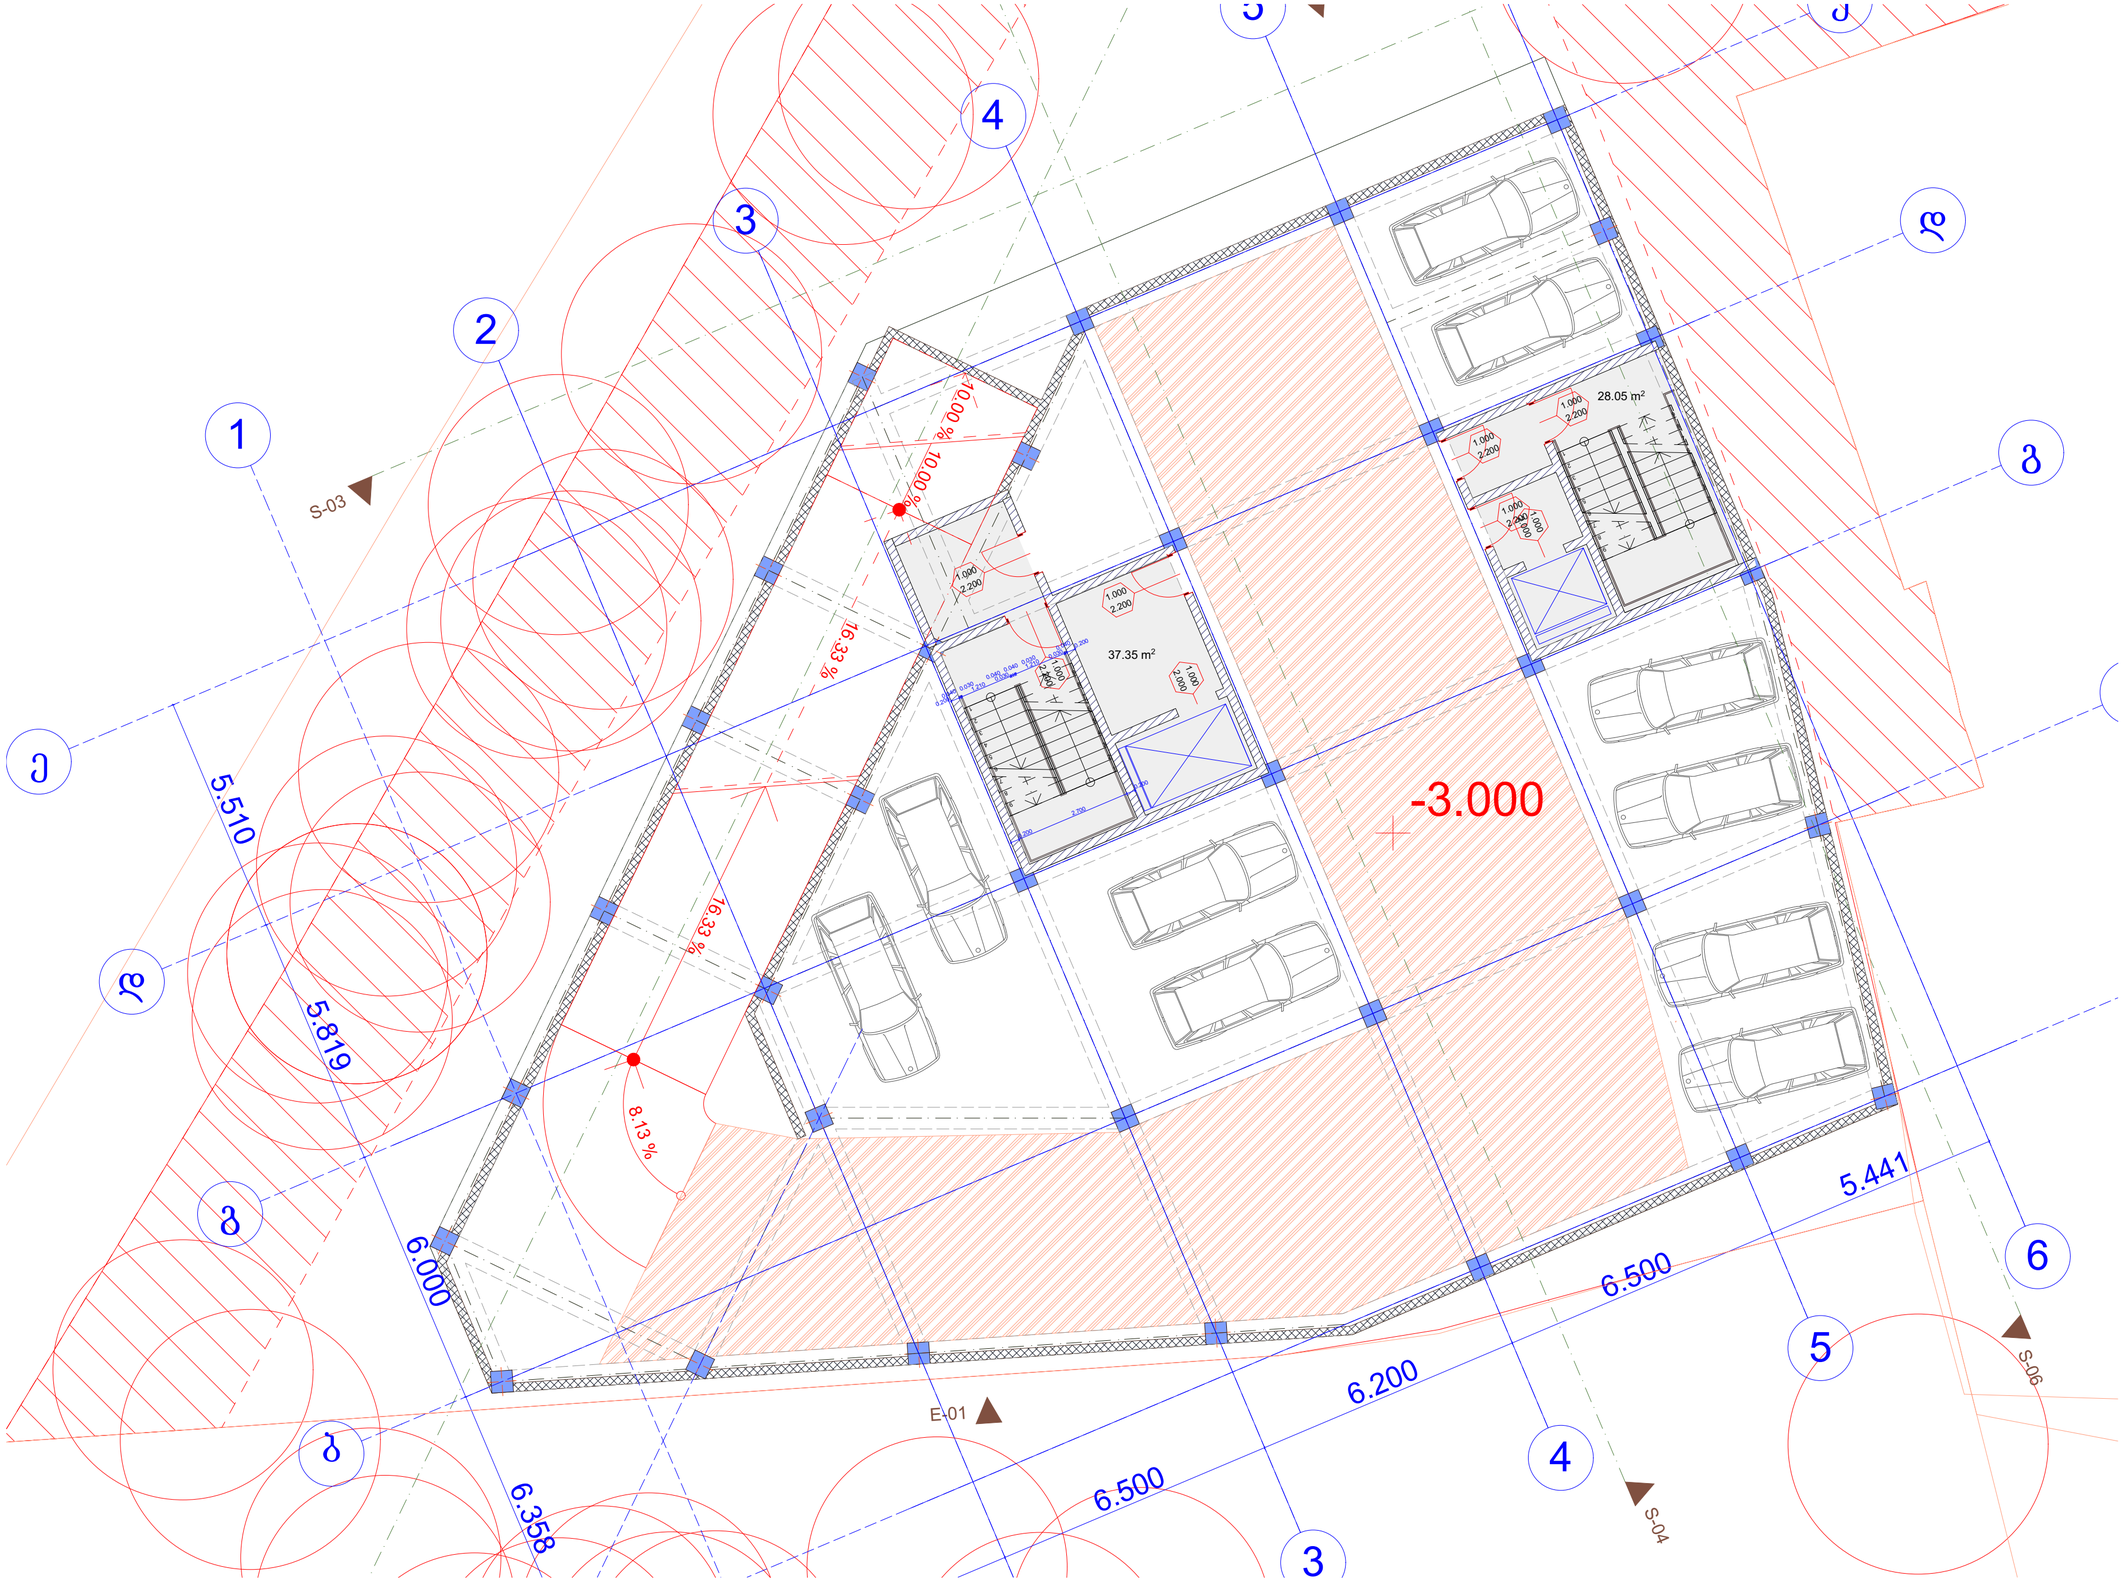
1
2
3
4
5
6
ก
ข
ค
ง
จ
ฉ
S-03
S-04
S-06
E-01
5.510
5.819
6.000
6.358
6.500
6.200
6.500
5.441
16.33 %
10.00 %
10.00 %
8.13 %
37.35 m²
28.05 m²
-3.000

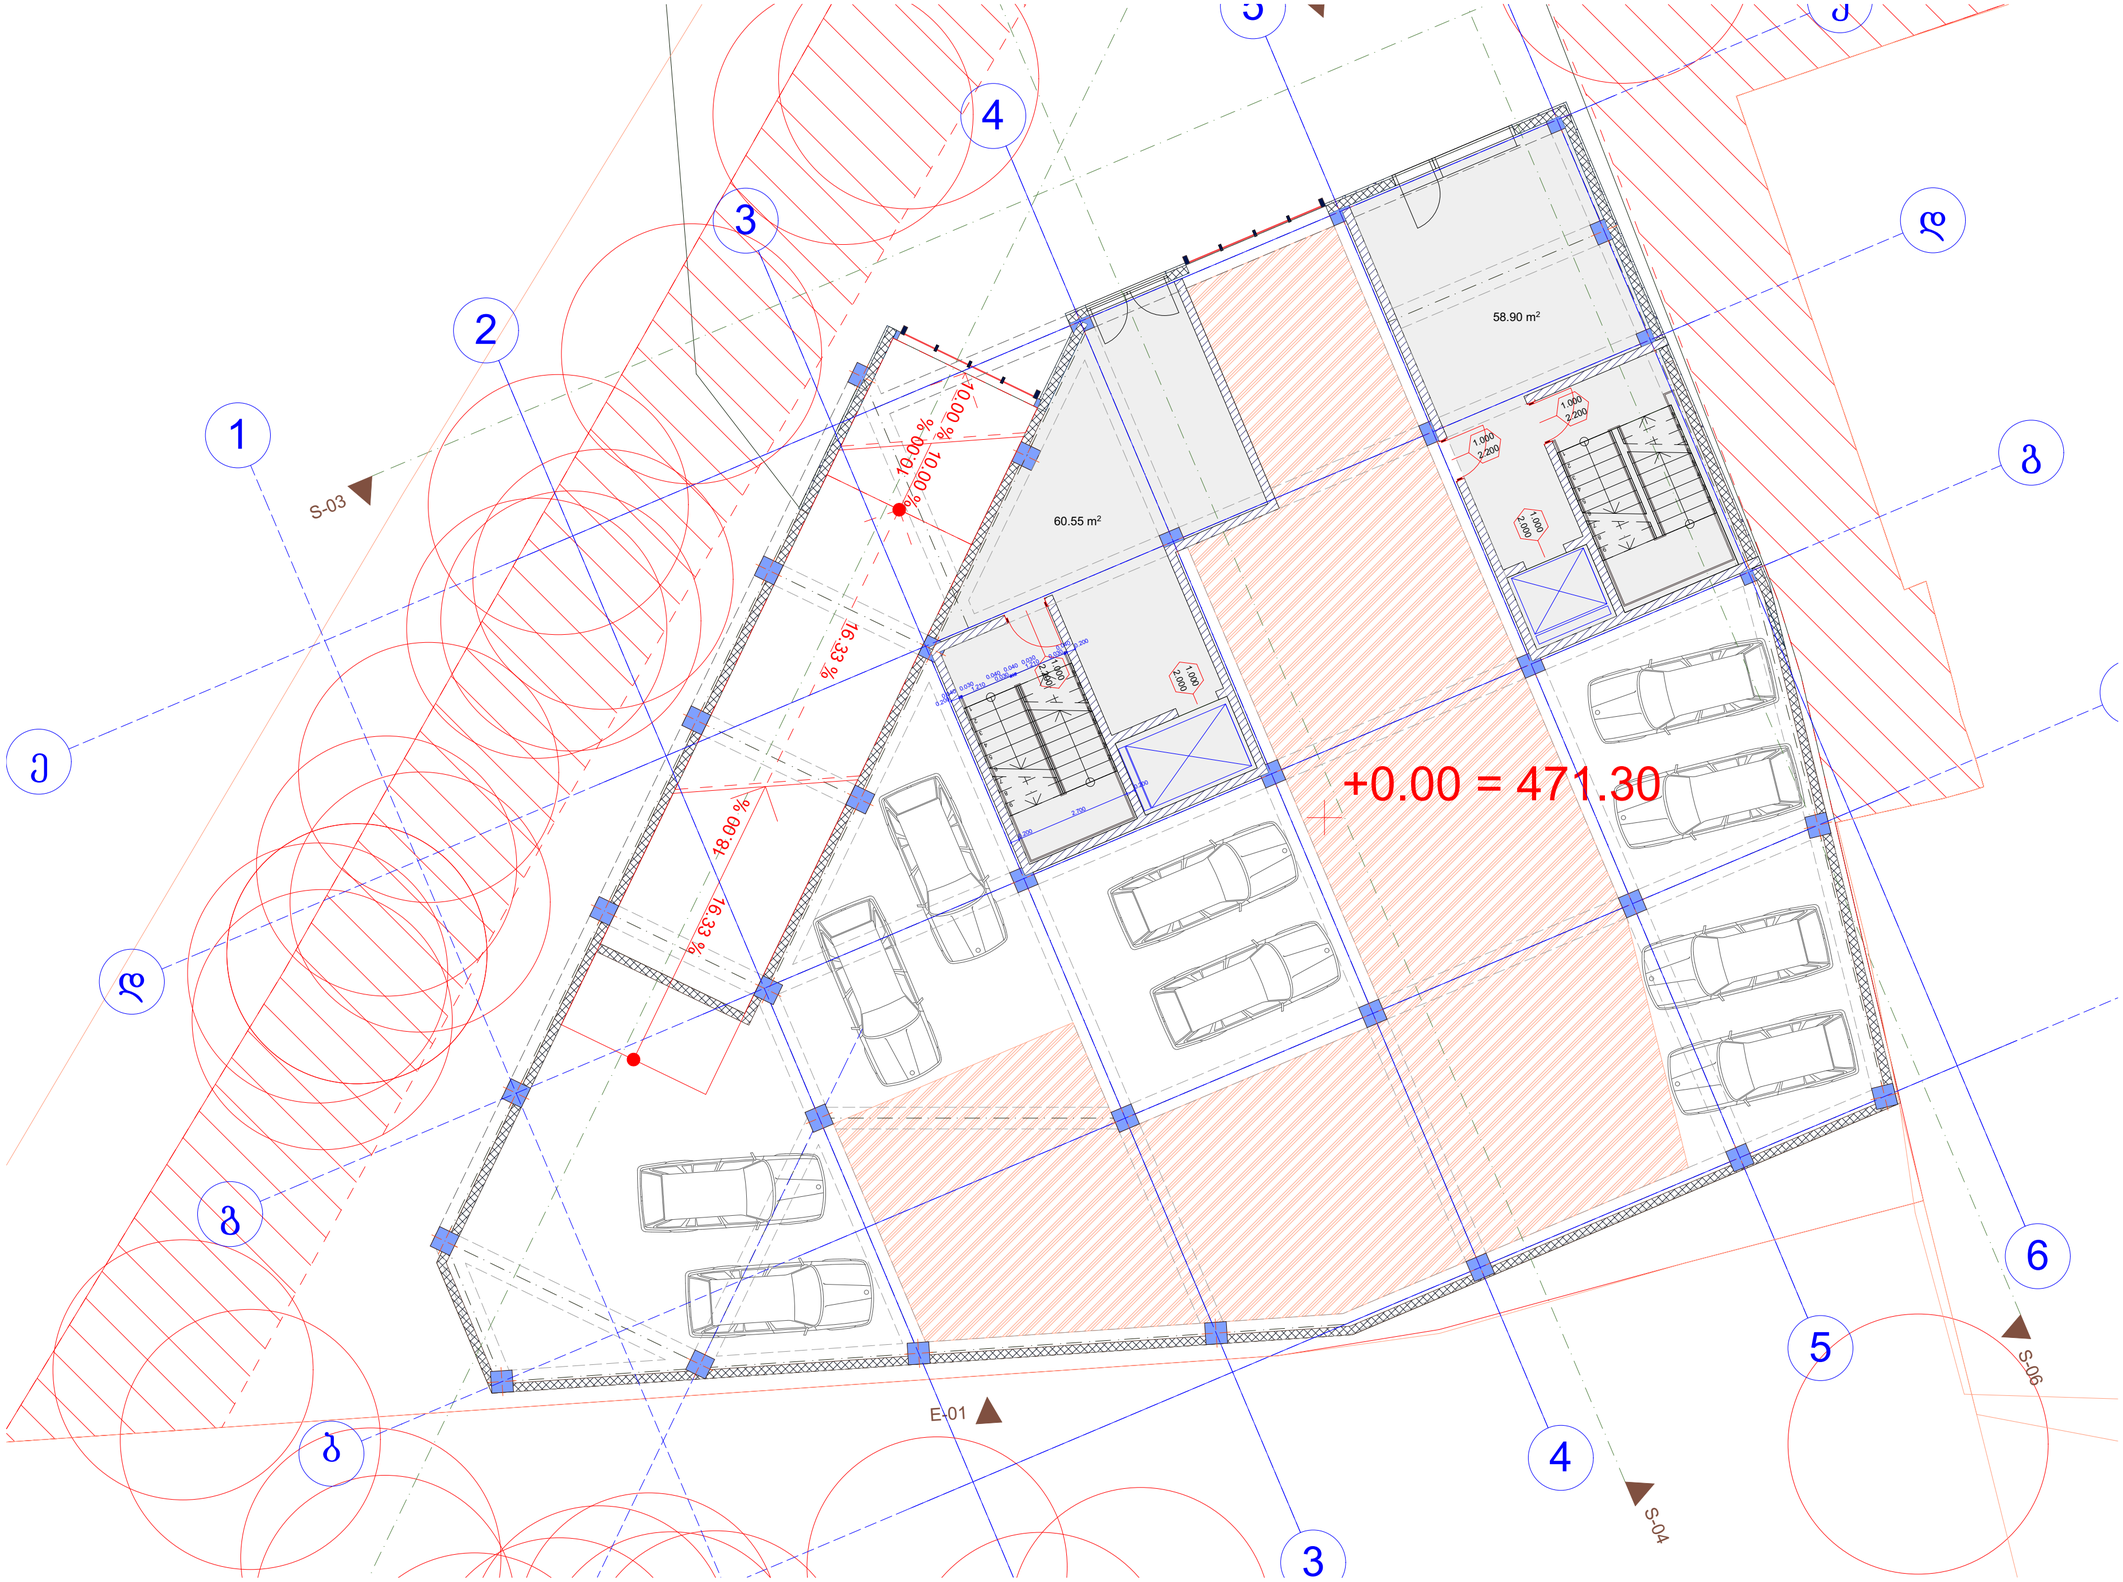
58.90 m²
60.55 m²
+0.00 = 471.30
10.00 %
10.00 %
16.33 %
18.00 %
16.33 %
1.000
2.200
1.000
2.000
S-03
E-01
S-04
S-06
1
2
3
4
5
6

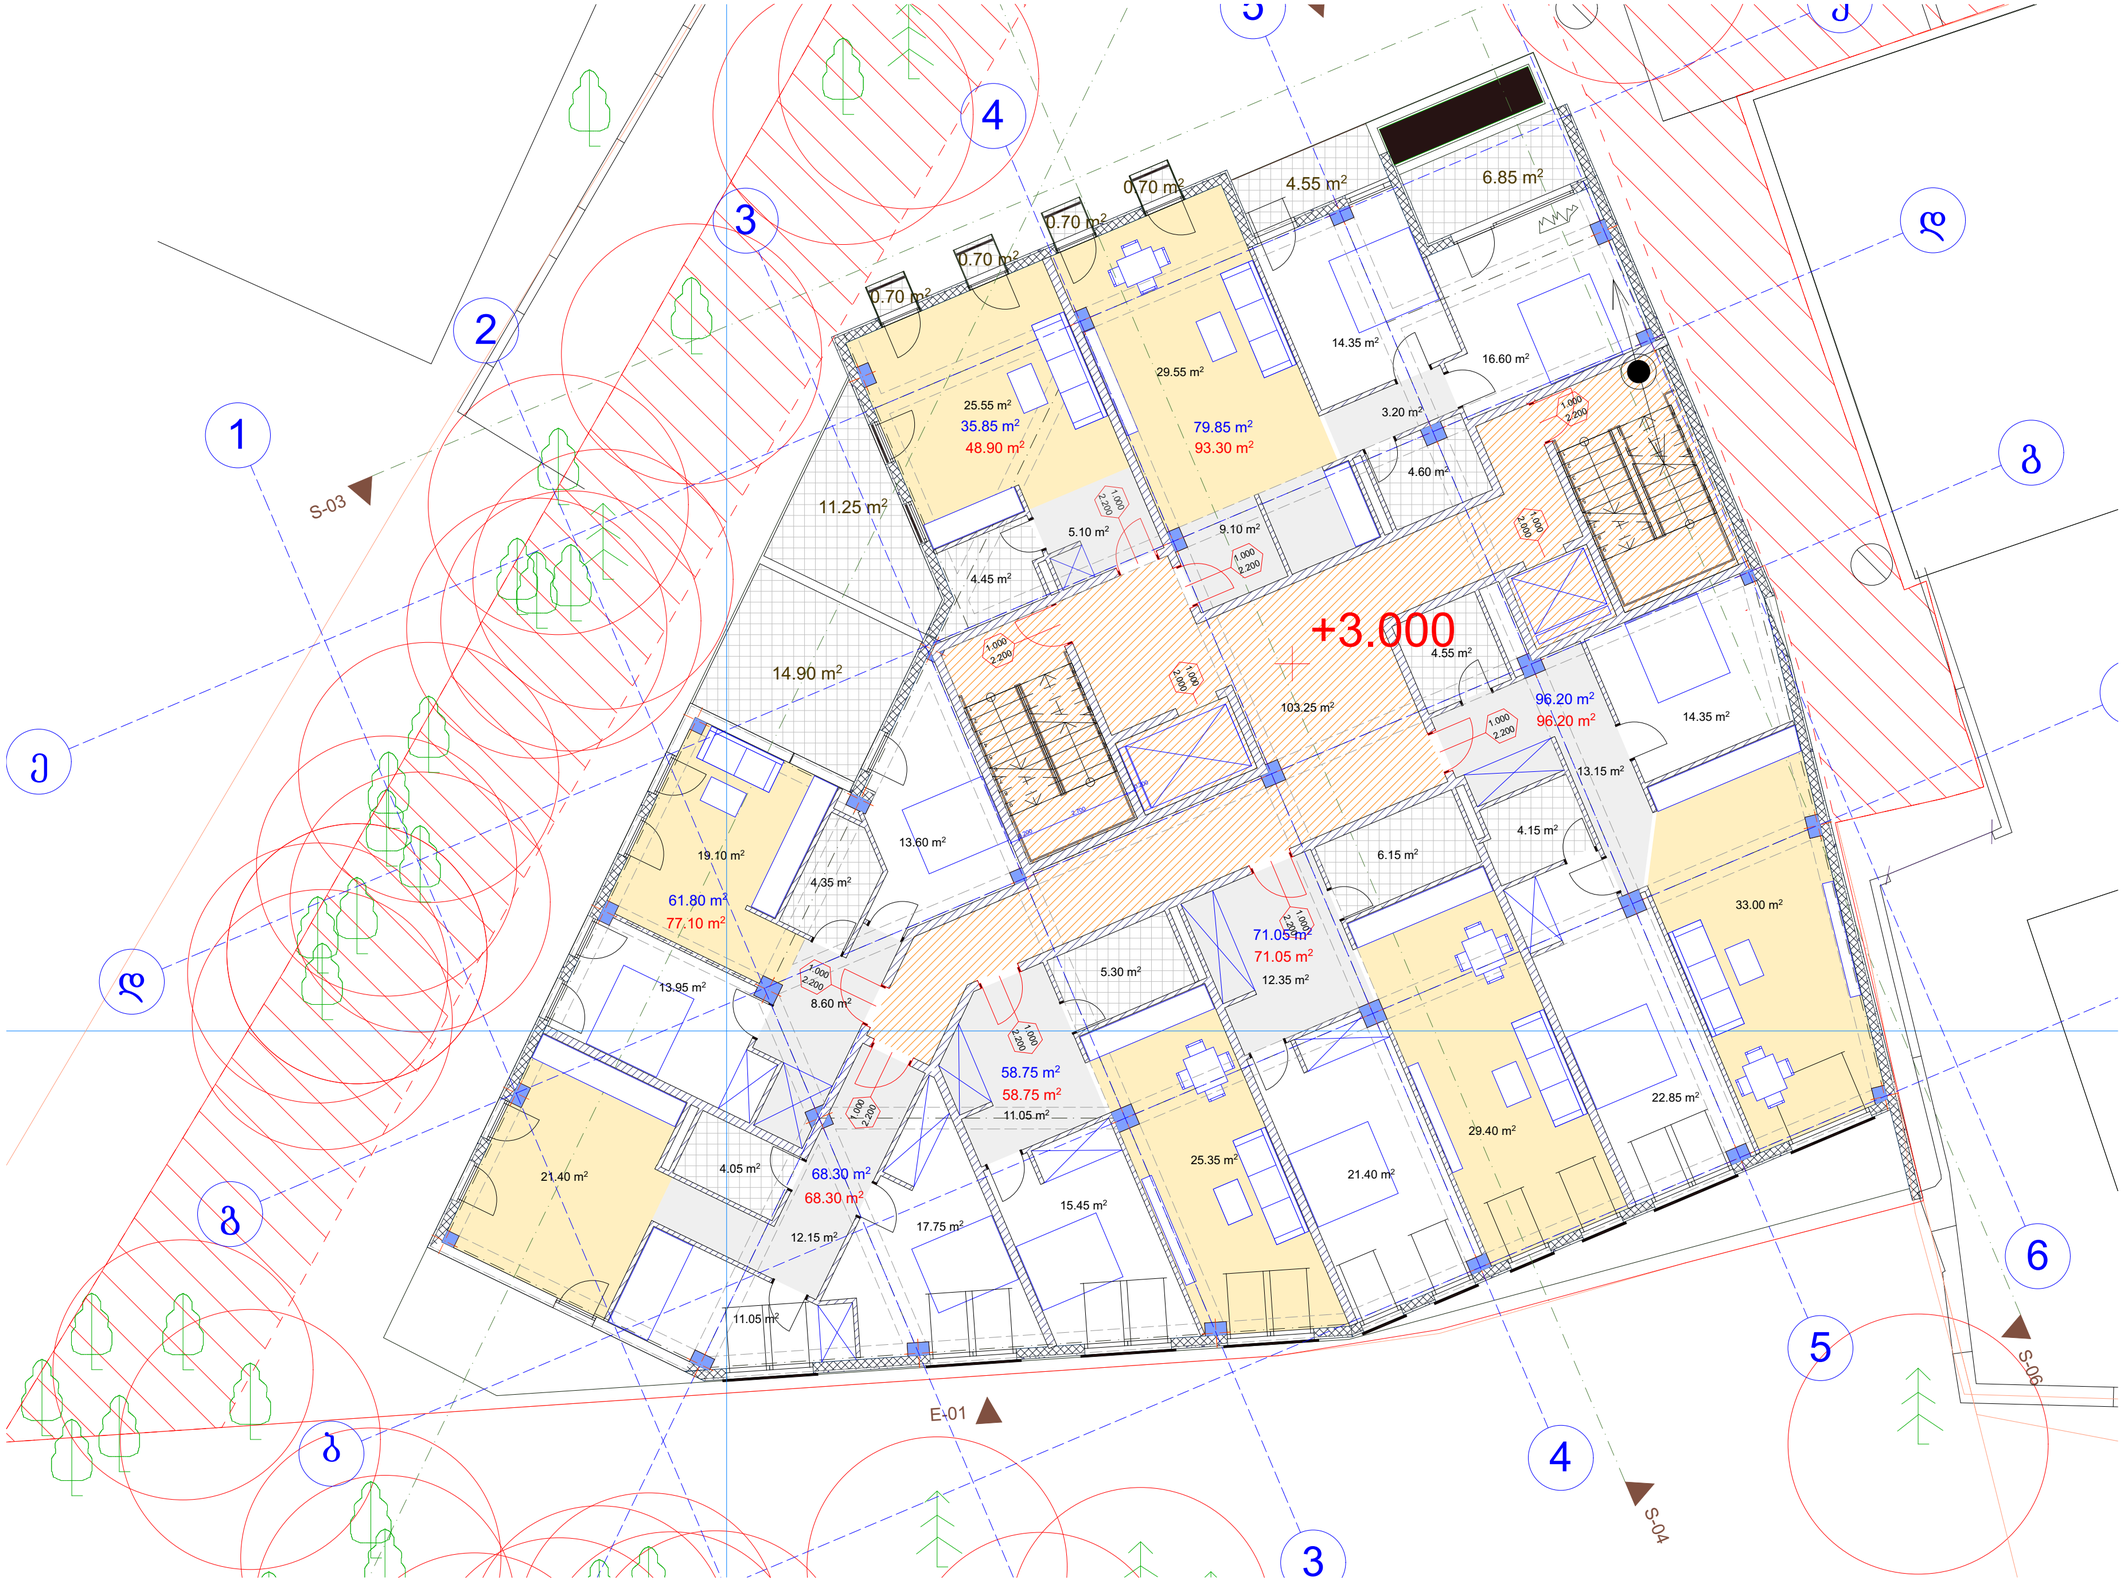
+3.000
S-03
E-01
S-04
S-06
0.70 m²
0.70 m²
0.70 m²
0.70 m²
4.55 m²
6.85 m²
14.35 m²
16.60 m²
29.55 m²
25.55 m²
35.85 m²
48.90 m²
79.85 m²
93.30 m²
3.20 m²
4.60 m²
11.25 m²
5.10 m²
9.10 m²
4.45 m²
14.90 m²
4.55 m²
103.25 m²
96.20 m²
96.20 m²
14.35 m²
13.15 m²
4.15 m²
6.15 m²
13.60 m²
19.10 m²
4.35 m²
61.80 m²
77.10 m²
13.95 m²
8.60 m²
5.30 m²
71.05 m²
71.05 m²
12.35 m²
33.00 m²
58.75 m²
58.75 m²
11.05 m²
22.85 m²
29.40 m²
25.35 m²
21.40 m²
21.40 m²
4.05 m²
68.30 m²
68.30 m²
12.15 m²
17.75 m²
15.45 m²
11.05 m²
1.000
2.200

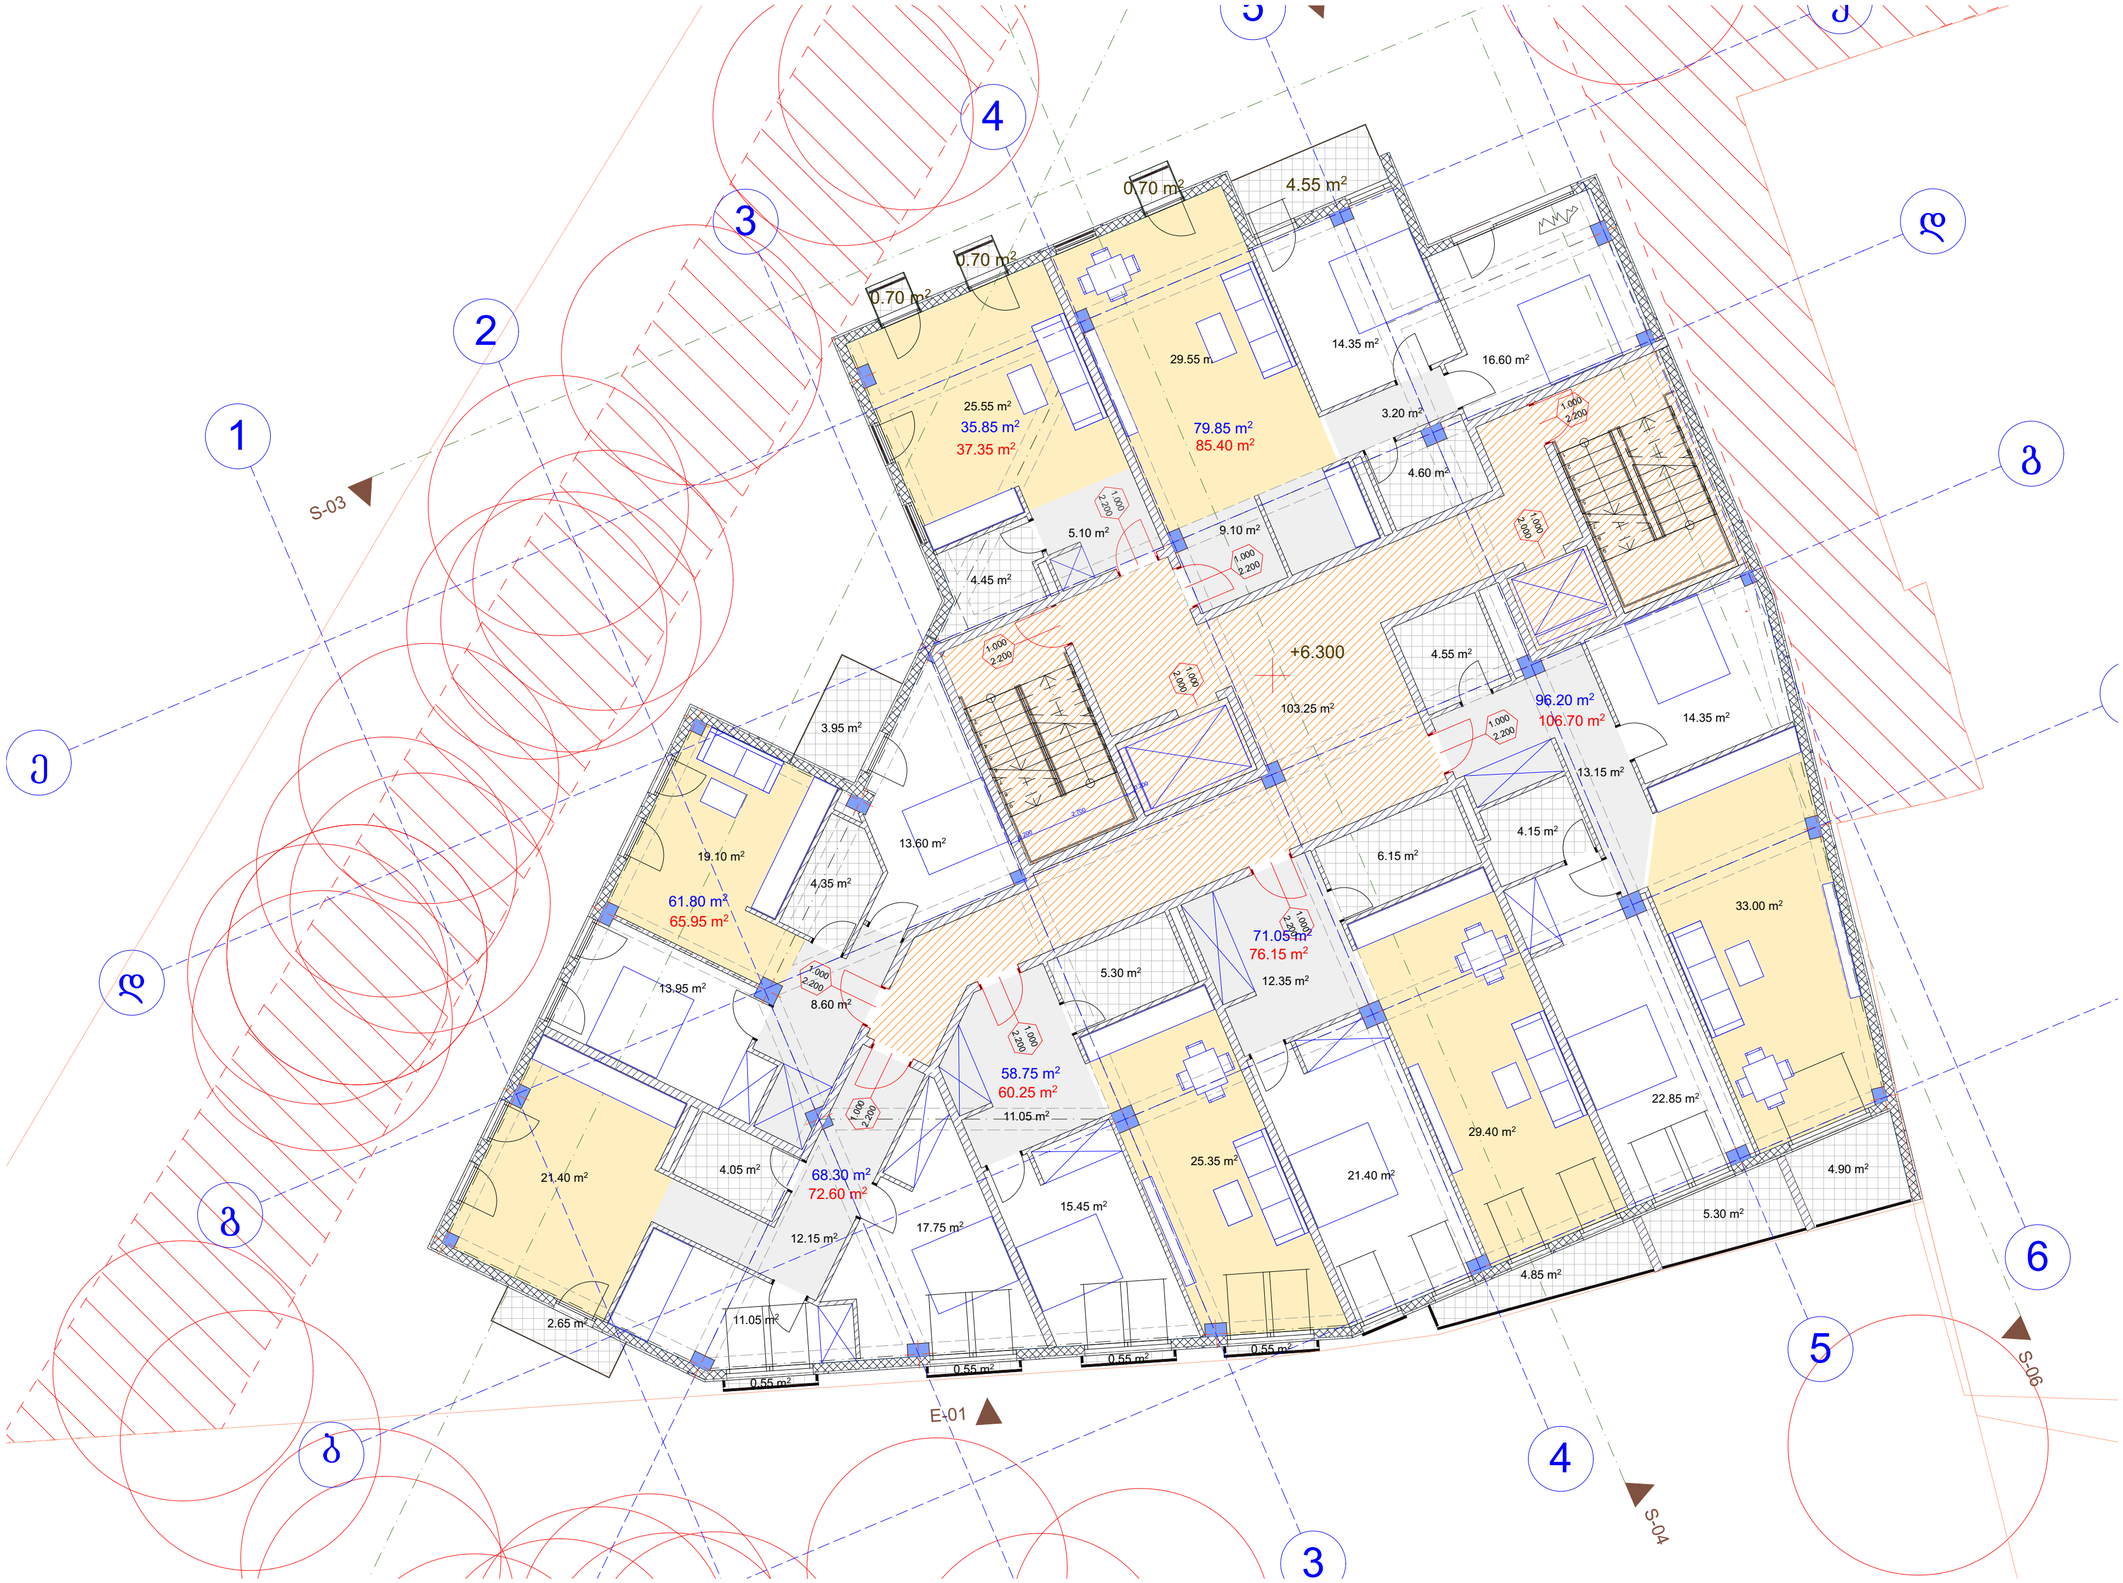
1
2
3
4
5
6
S-03
S-04
S-06
E-01
0.70 m²
0.70 m²
0.70 m²
4.55 m²
29.55 m²
14.35 m²
16.60 m²
25.55 m²
35.85 m²
37.35 m²
79.85 m²
85.40 m²
3.20 m²
4.60 m²
5.10 m²
9.10 m²
4.45 m²
1.000
2.200
+6.300
103.25 m²
4.55 m²
96.20 m²
106.70 m²
14.35 m²
13.15 m²
3.95 m²
19.10 m²
61.80 m²
65.95 m²
13.60 m²
4.35 m²
6.15 m²
4.15 m²
33.00 m²
71.05 m²
76.15 m²
12.35 m²
5.30 m²
13.95 m²
8.60 m²
58.75 m²
60.25 m²
11.05 m²
22.85 m²
29.40 m²
25.35 m²
21.40 m²
4.90 m²
21.40 m²
4.05 m²
68.30 m²
72.60 m²
15.45 m²
17.75 m²
12.15 m²
5.30 m²
4.85 m²
2.65 m²
11.05 m²
0.55 m²
0.55 m²
0.55 m²
0.55 m²

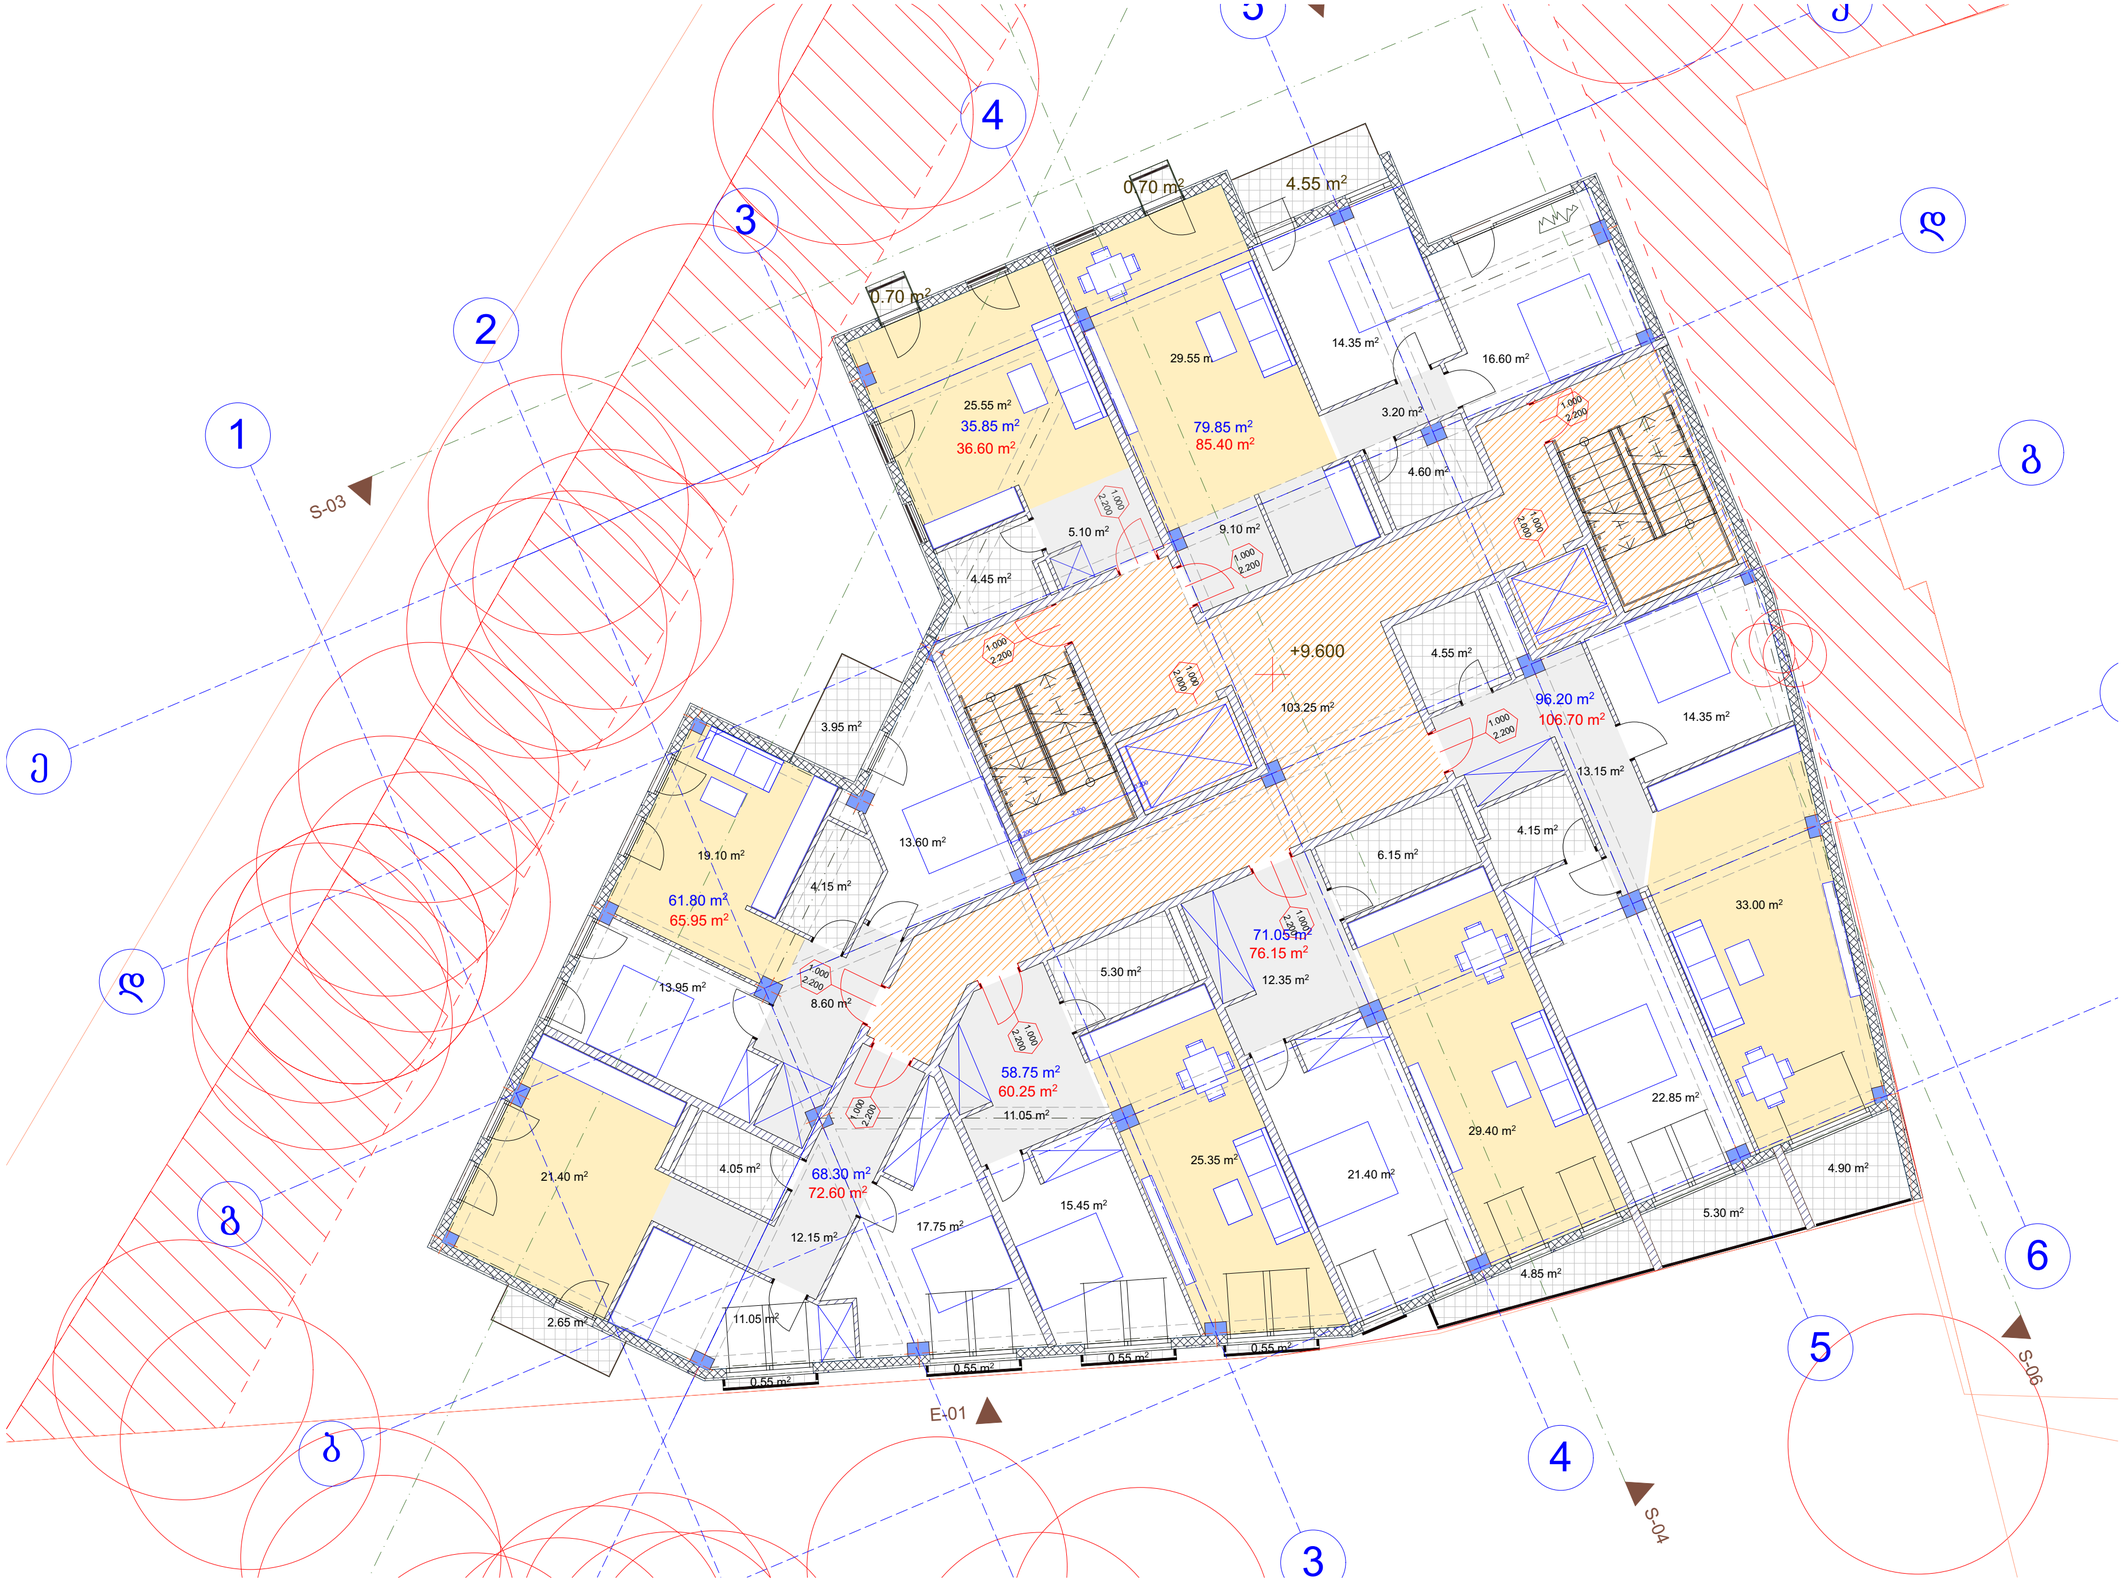
1
2
3
4
5
6
S-03
S-04
S-06
E-01
0.70 m²
0.70 m²
4.55 m²
29.55 m²
14.35 m²
16.60 m²
25.55 m²
35.85 m²
36.60 m²
79.85 m²
85.40 m²
3.20 m²
4.60 m²
5.10 m²
9.10 m²
4.45 m²
+9.600
103.25 m²
4.55 m²
96.20 m²
106.70 m²
14.35 m²
3.95 m²
19.10 m²
61.80 m²
65.95 m²
13.60 m²
4.15 m²
6.15 m²
4.15 m²
13.15 m²
33.00 m²
71.05 m²
76.15 m²
12.35 m²
5.30 m²
13.95 m²
8.60 m²
58.75 m²
60.25 m²
11.05 m²
22.85 m²
29.40 m²
21.40 m²
4.05 m²
68.30 m²
72.60 m²
25.35 m²
21.40 m²
4.90 m²
15.45 m²
17.75 m²
12.15 m²
5.30 m²
4.85 m²
2.65 m²
11.05 m²
0.55 m²
0.55 m²
0.55 m²
0.55 m²
1.000
2.200

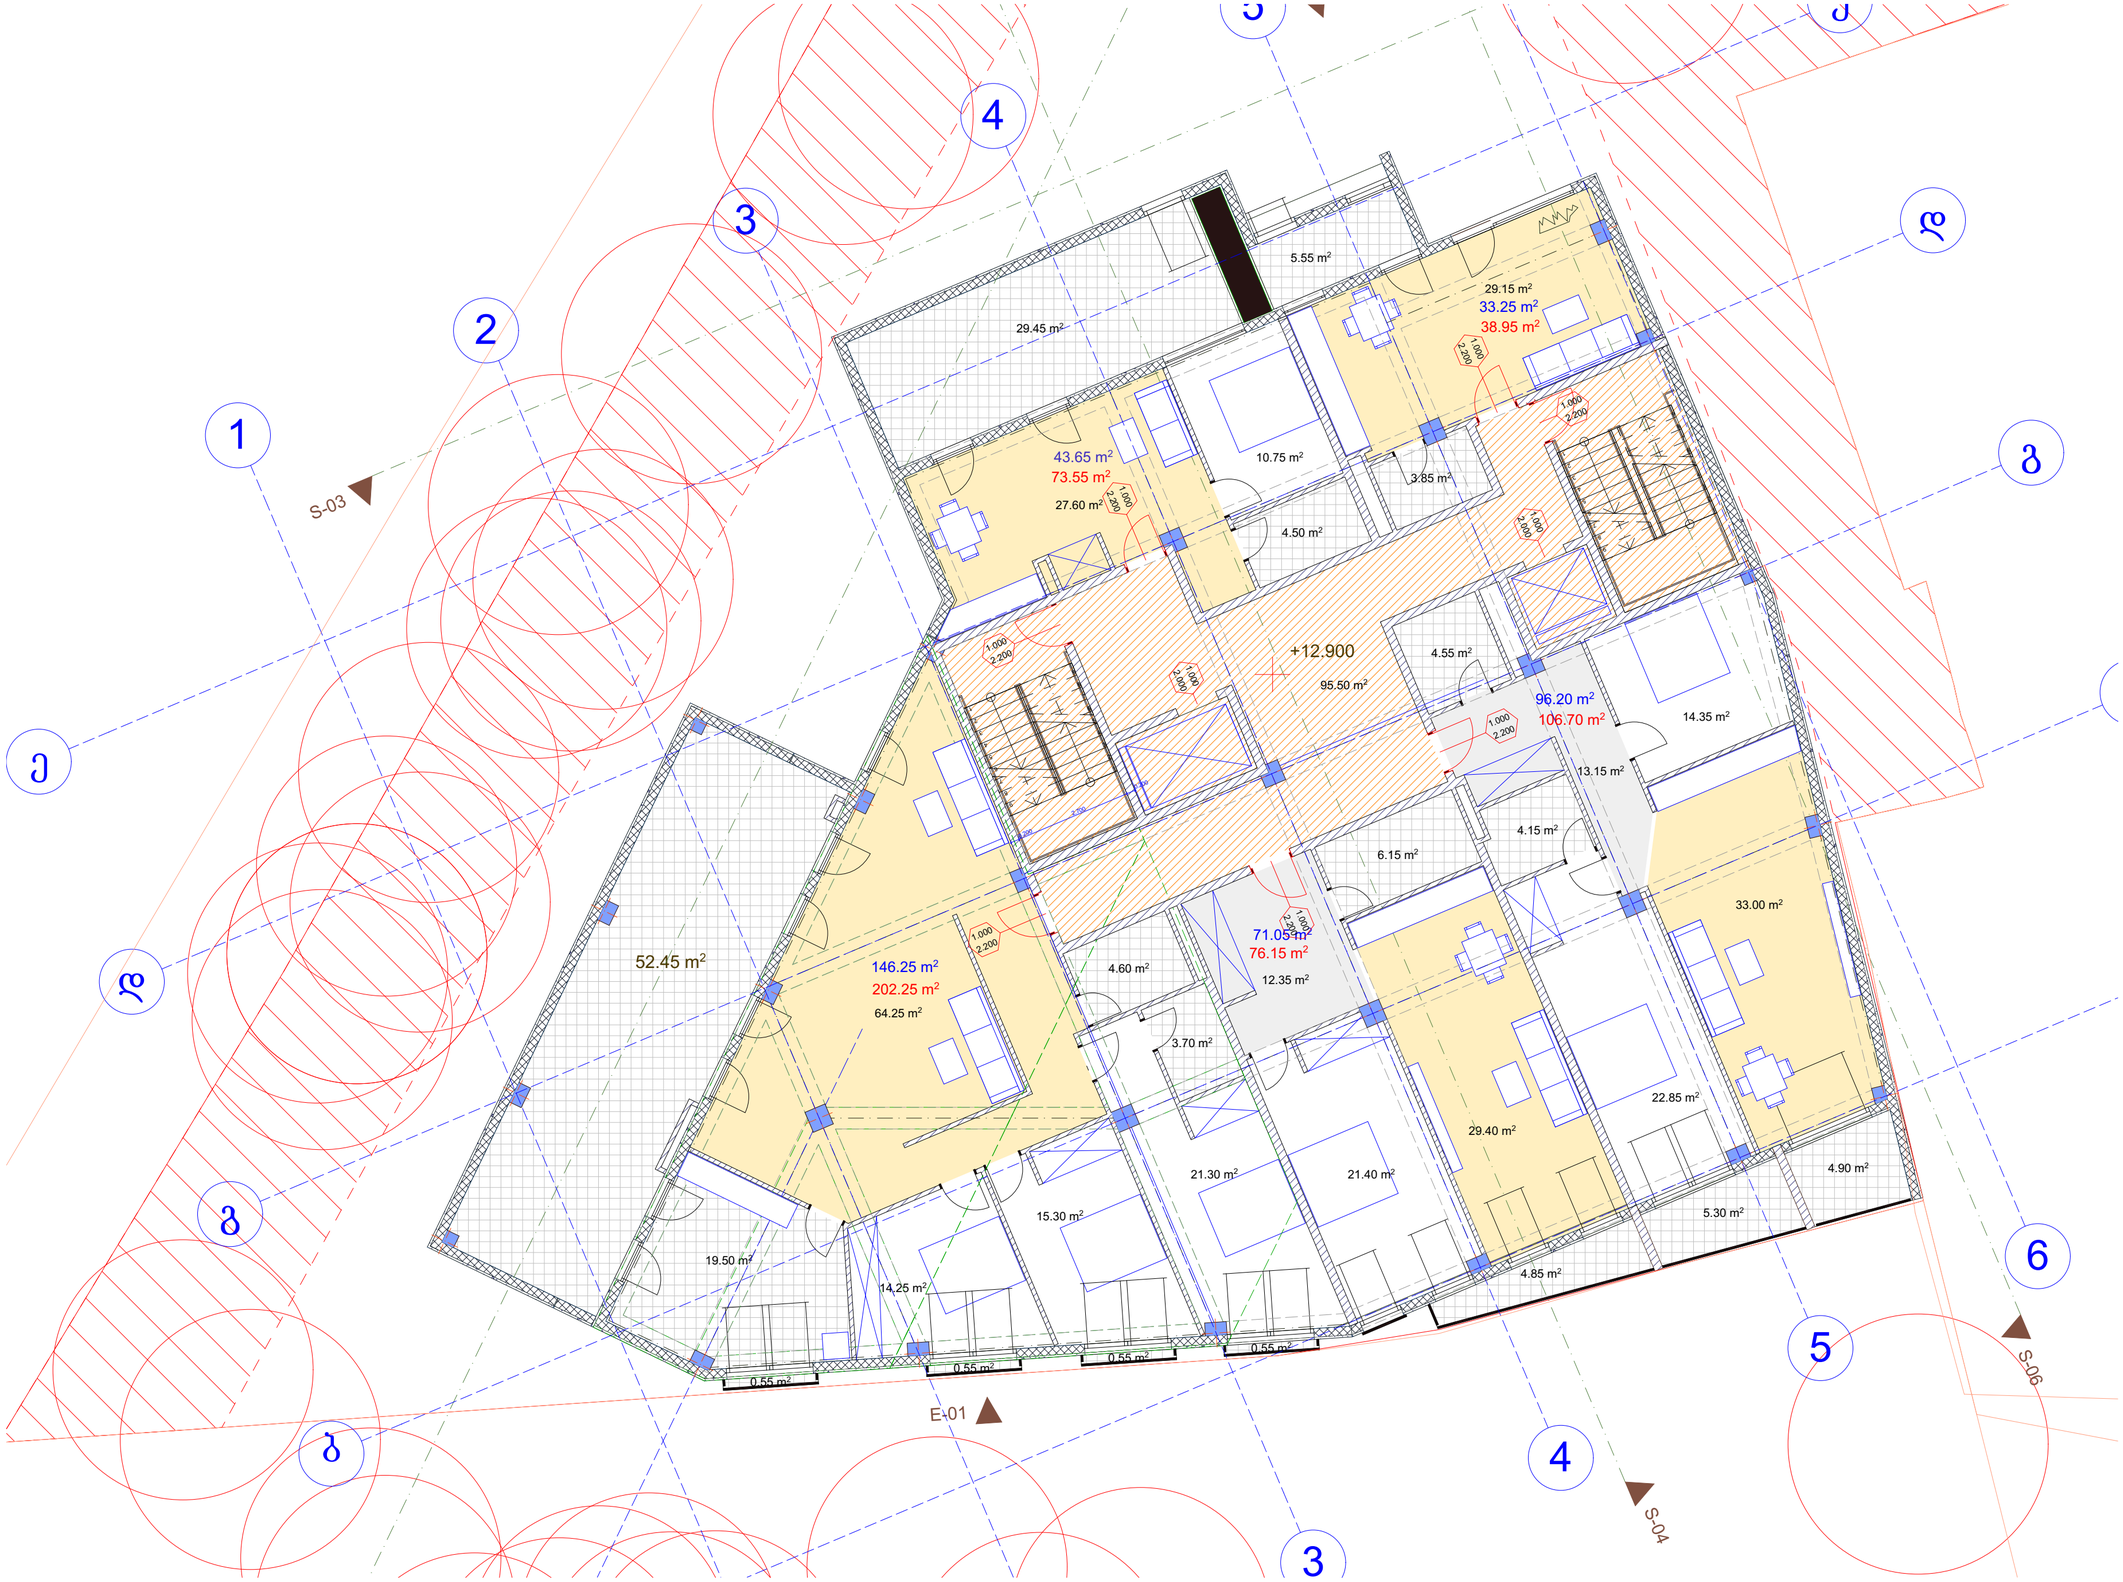
1
2
3
4
5
6
S-03
S-04
S-06
E-01
+12.900
5.55 m²
29.45 m²
29.15 m²
33.25 m²
38.95 m²
43.65 m²
73.55 m²
27.60 m²
10.75 m²
3.85 m²
4.50 m²
95.50 m²
4.55 m²
96.20 m²
106.70 m²
14.35 m²
13.15 m²
4.15 m²
6.15 m²
33.00 m²
52.45 m²
146.25 m²
202.25 m²
64.25 m²
71.05 m²
76.15 m²
12.35 m²
4.60 m²
3.70 m²
22.85 m²
29.40 m²
21.30 m²
21.40 m²
15.30 m²
4.90 m²
5.30 m²
19.50 m²
14.25 m²
4.85 m²
0.55 m²
0.55 m²
0.55 m²
0.55 m²
1.000
2.200

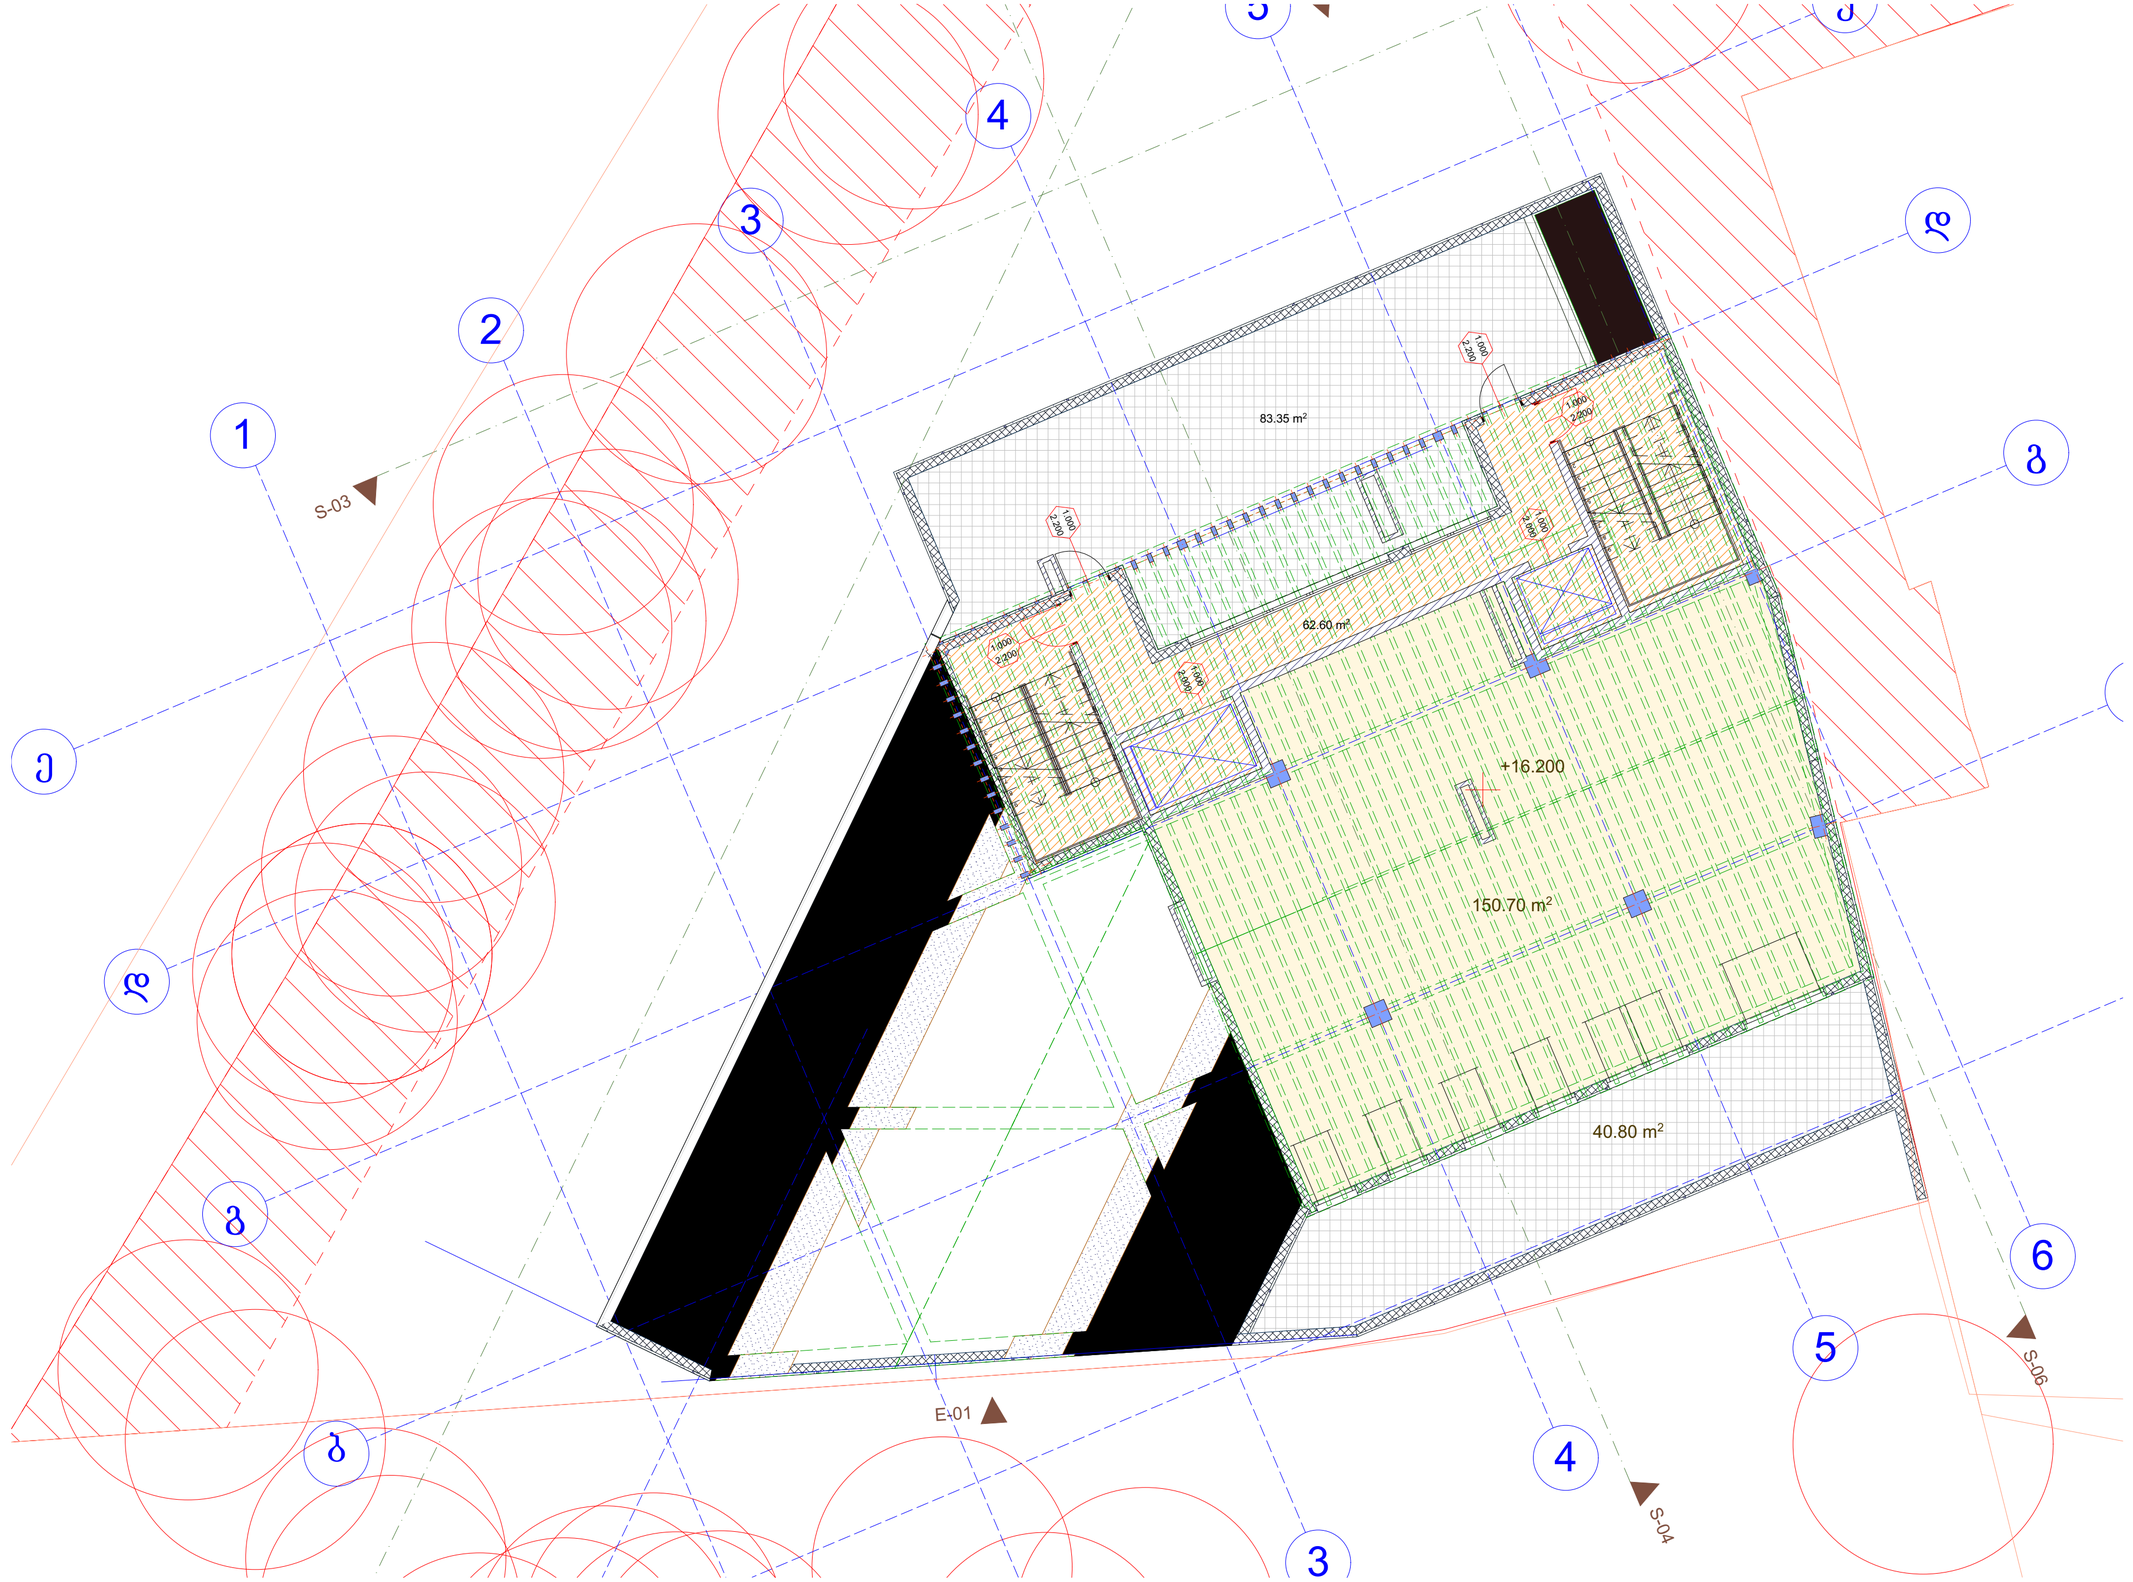
1
2
3
4
5
6
ฉ
ช
ซ
ฌ
ญ
ฎ
S-03
S-04
S-06
E-01
83.35 m²
62.60 m²
+16.200
150.70 m²
40.80 m²
1,000
2,200