
ფასადზე გაეკრას ბუნებრივი ქვა



ლითონის ღობის დემონტაჟი

ლითონის ღობის დემონტაჟი

ფასადის ბუნებრივი ქვა



სარეკლამო ბილბორდი
მეტალის კონსტრუქცია ფერი რალ 7012

დამკვეთი	შ.პ.ს. თეგეტა მოტორსი	
მისამართი	ქ. თბილისი, დ. აღმაშენებლის ხეივანი, მე-12 კილომეტრი	
პროექტის სახელი		
შპს "თეგეტა მოტორსი"-ს საოფისე ნაგებობის ფასადის და ტერიტორიის ცვლილება		
თანამდებობა	გვარი	ხელმოწერა
დირექტორი	პ. ჟღენტი	
მთავარი არქიტექტორი	რ. ესართია	
არქიტექტორი	გ. ქოჩიაშვილი	
შ.პ.ს. გრავიტა	Gravita construction	
მასშტაბი	ნახაზის დასახელება	
	ფოტომონტაჟი	
სტადია		
მ.პ.	ფურც. №	
A3	2019 წ	


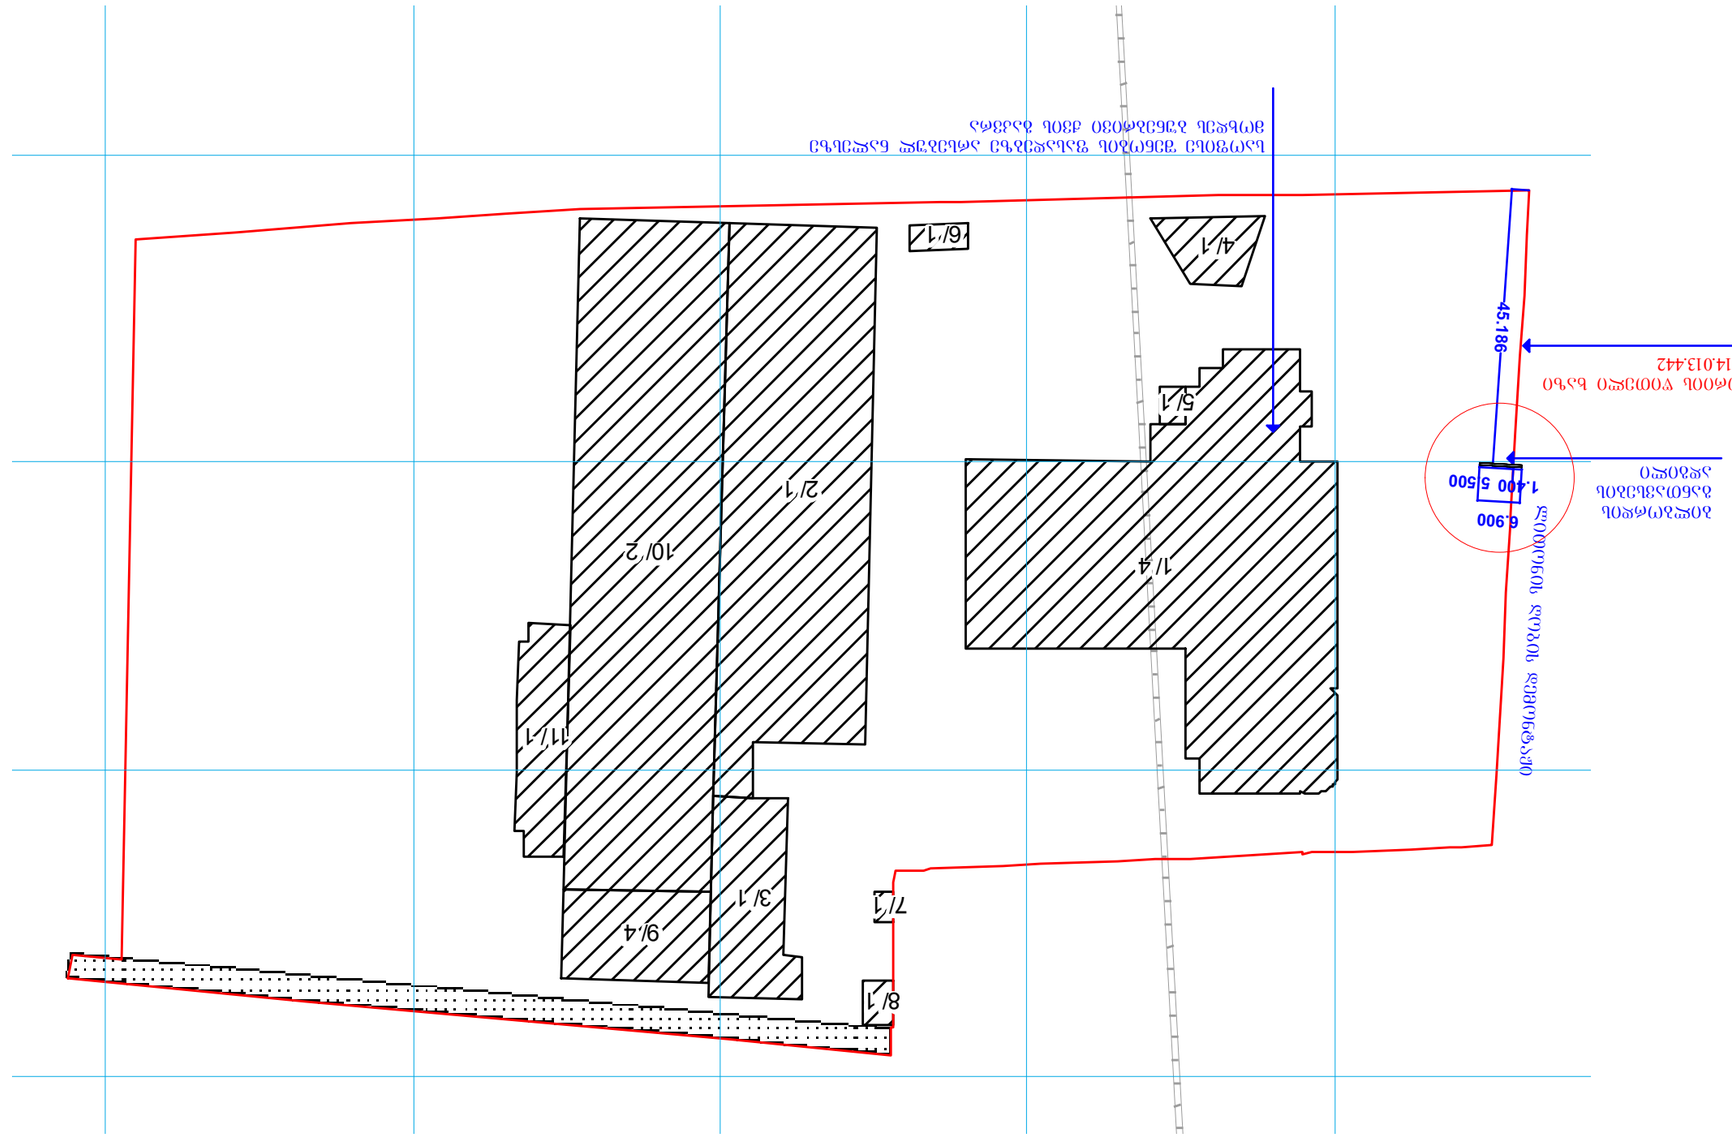

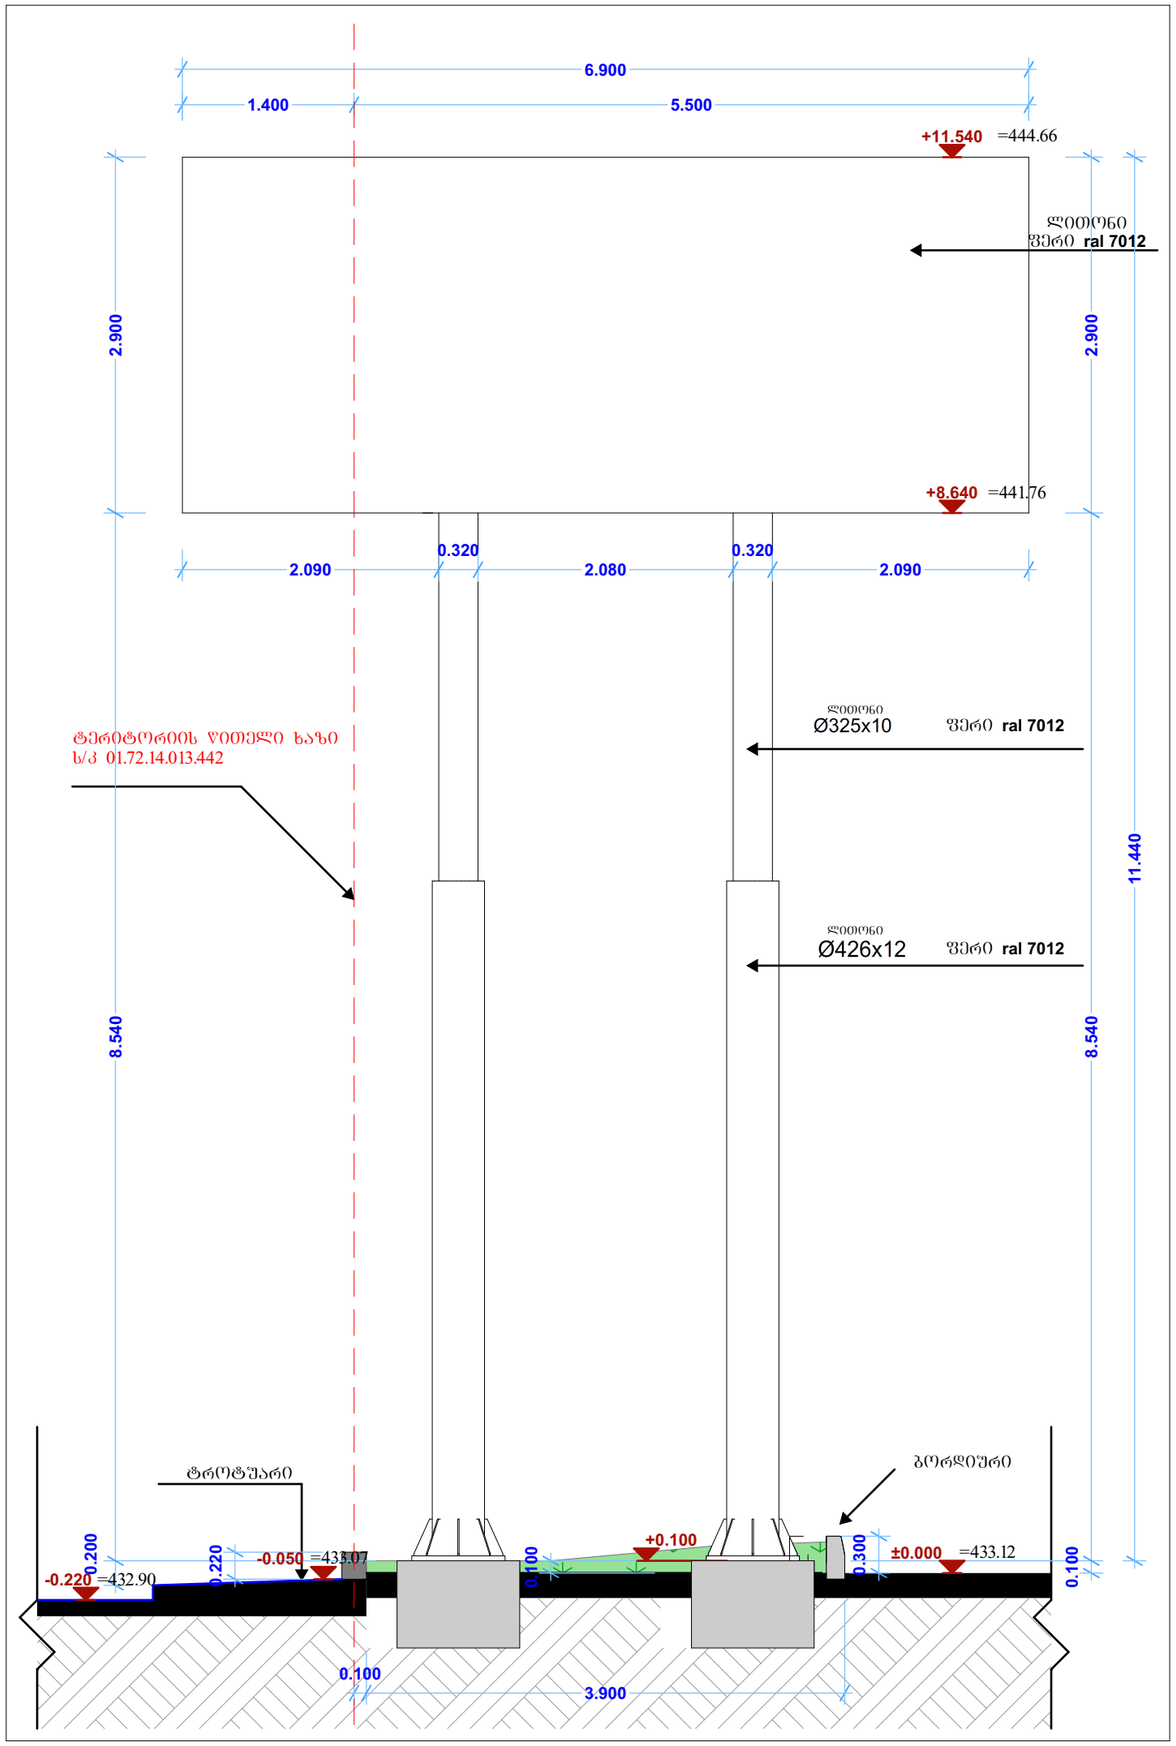

მ 1:50

ბილბორდის განთავსების გეგმა

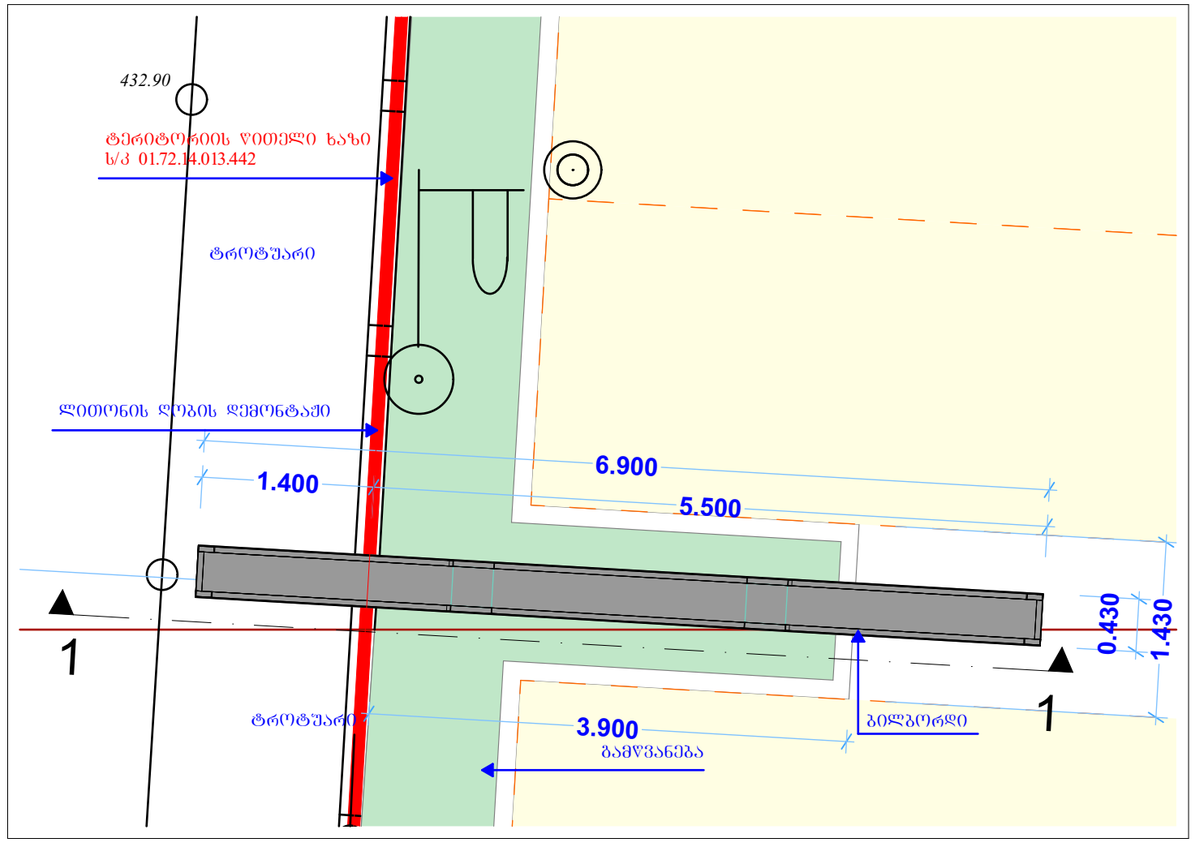

დამკვეთი	შ.პ.ს. თეგეტა მოტორსი	
მისამართი	ქ. თბილისი, დ. აღმაშენებლის ხეივანი, მე-12 კილომეტრი	
პროექტის სახელი		
შპს "თეგეტა მოტორსი"-ს საოფისე ნაგებობის შესასვლის და ტერიტორიის ცვლილება		
თანამდებობა	გვარი	ხელმოწერა
დირექტორი	პ. ჟღენტი	
მთავარი არქიტექტორი	რ. ესართია	
არქიტექტორი	ზ. ქონიაშვილი	
შ.პ.ს. გრავიტა	Gravita construction	
მასშტაბი	ნახაზის დასახელება	
	ბილბორდის განთავსების გეგმა	
სტადია		
მ.პ.	შურც. №	
A3	2019 წ	

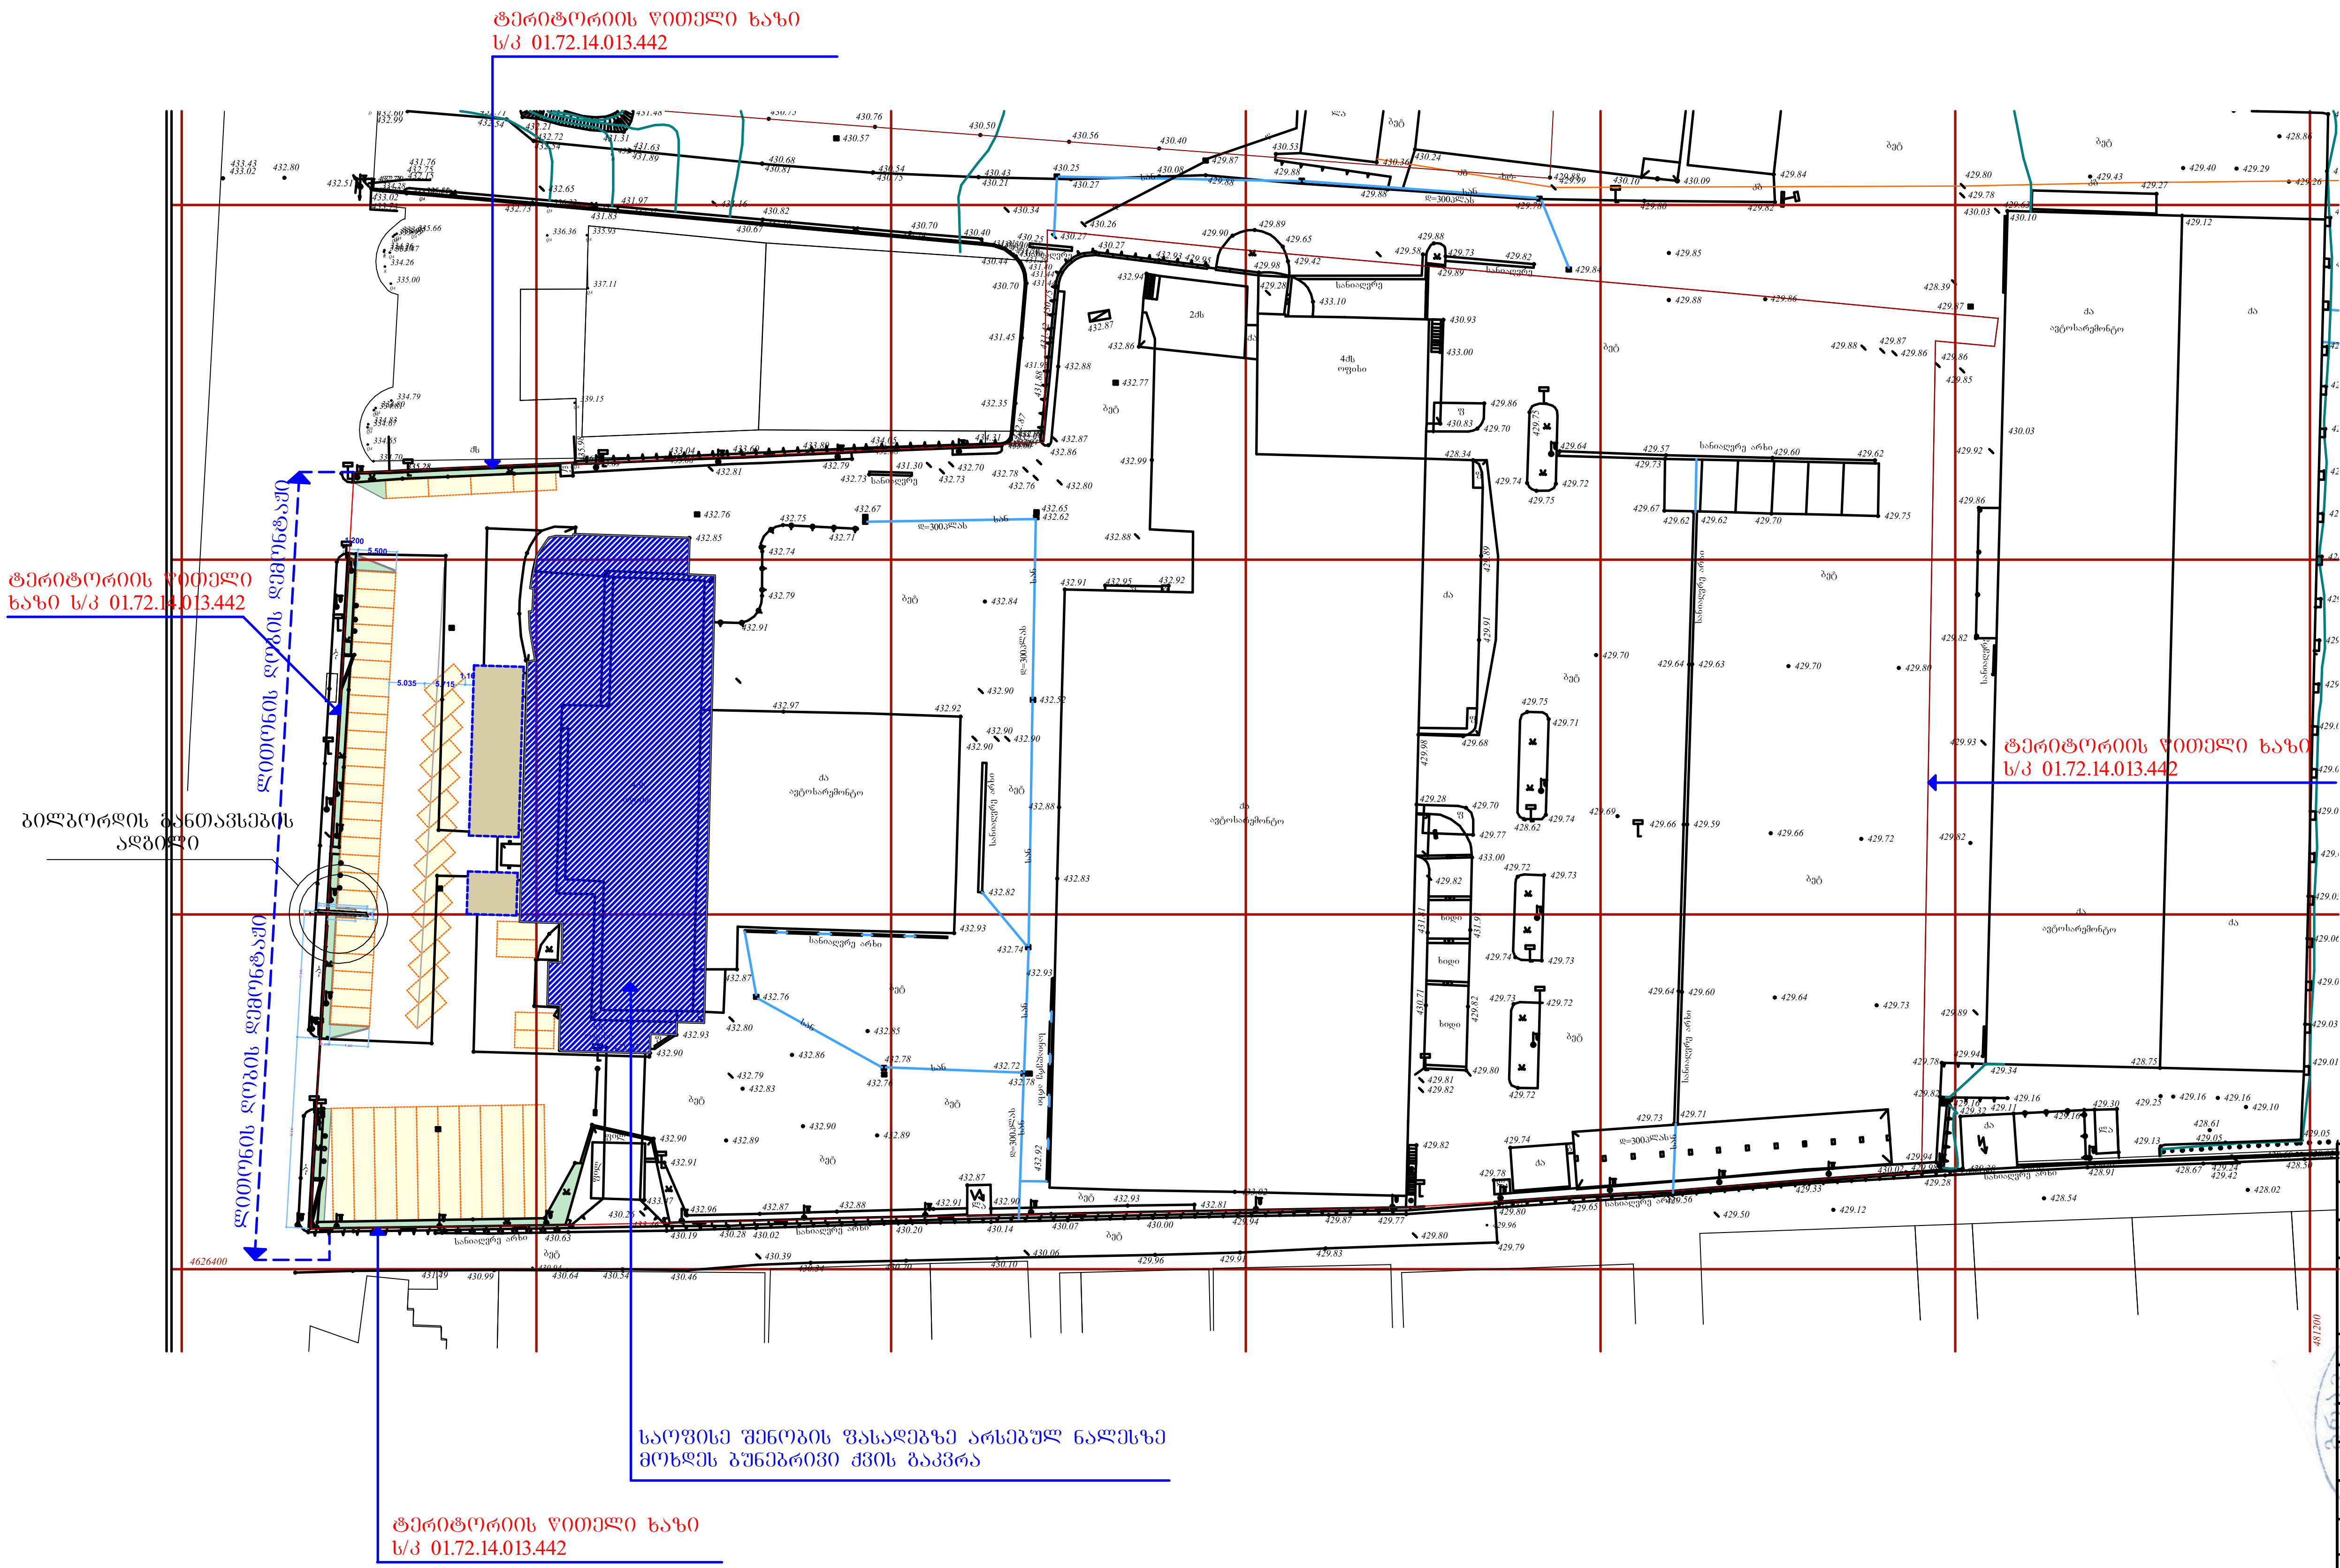

დამკვეთი	შ.პ.ს. თეგეტა მოტორსი	
მისამართი	ქ. თბილისი, დ. აღმაშენებლის ხეივანი, მე-12 კილომეტრი	
პროექტის სახელი		
შპს "თეგეტა მოტორსი"-ს საოფისე ნაგებობის ფასადის და ტერიტორიის ცვლილება		
თანამდებობა	გვარი	ხელმოწერა
დირექტორი	პ. ქლენტი	
მთავარი არქიტექტორი	რ. ესართია	
არქიტექტორი	გ. ქოჩიაშვილი	
შ.პ.ს. გრავიტა	Gravita construction	
მასშტაბი	ნახაზის დასახელება	
მ 1:1000	გენგეგმა	
სტადია		
მ.პ.	ფურც. №	
A3	2019 წ	