1 სართული

წარმოსახვითი მიჯნები

თითოეული ჯოტეჯის ჯ2 250 ჯ3.მ
ჯამში 2500 ჯ3.მ 4762 ჯ3.მ

წარმოდგენილი გეგმარებით დაცულია ყველა წარმოსახვითი მიჯნა, როგორც საჯდასტრო საზღვრებთან მიმართებაში ასევე ჯოტეჯების ერთმანეთთან მიმართებაში, შესაბამისად დაგეგმარების მხრივ ერთმანეთის მიმართ დაცული იქნება ყველა ნორმა.

ჯ3 განწვანების კოეფიციენტი ამ შემთხვევაში არის 0.4 რაც იმაზე ბევრად მეტია ვიდრე მინიმალური მოთხოვნა არის ამ ზონაში, ასევე უკვე შეთანხმებული ჯროექტსა და ახალ განაშენიანებას შორის არის მინიმალური მიჯნა დაცული (3.0 მ)

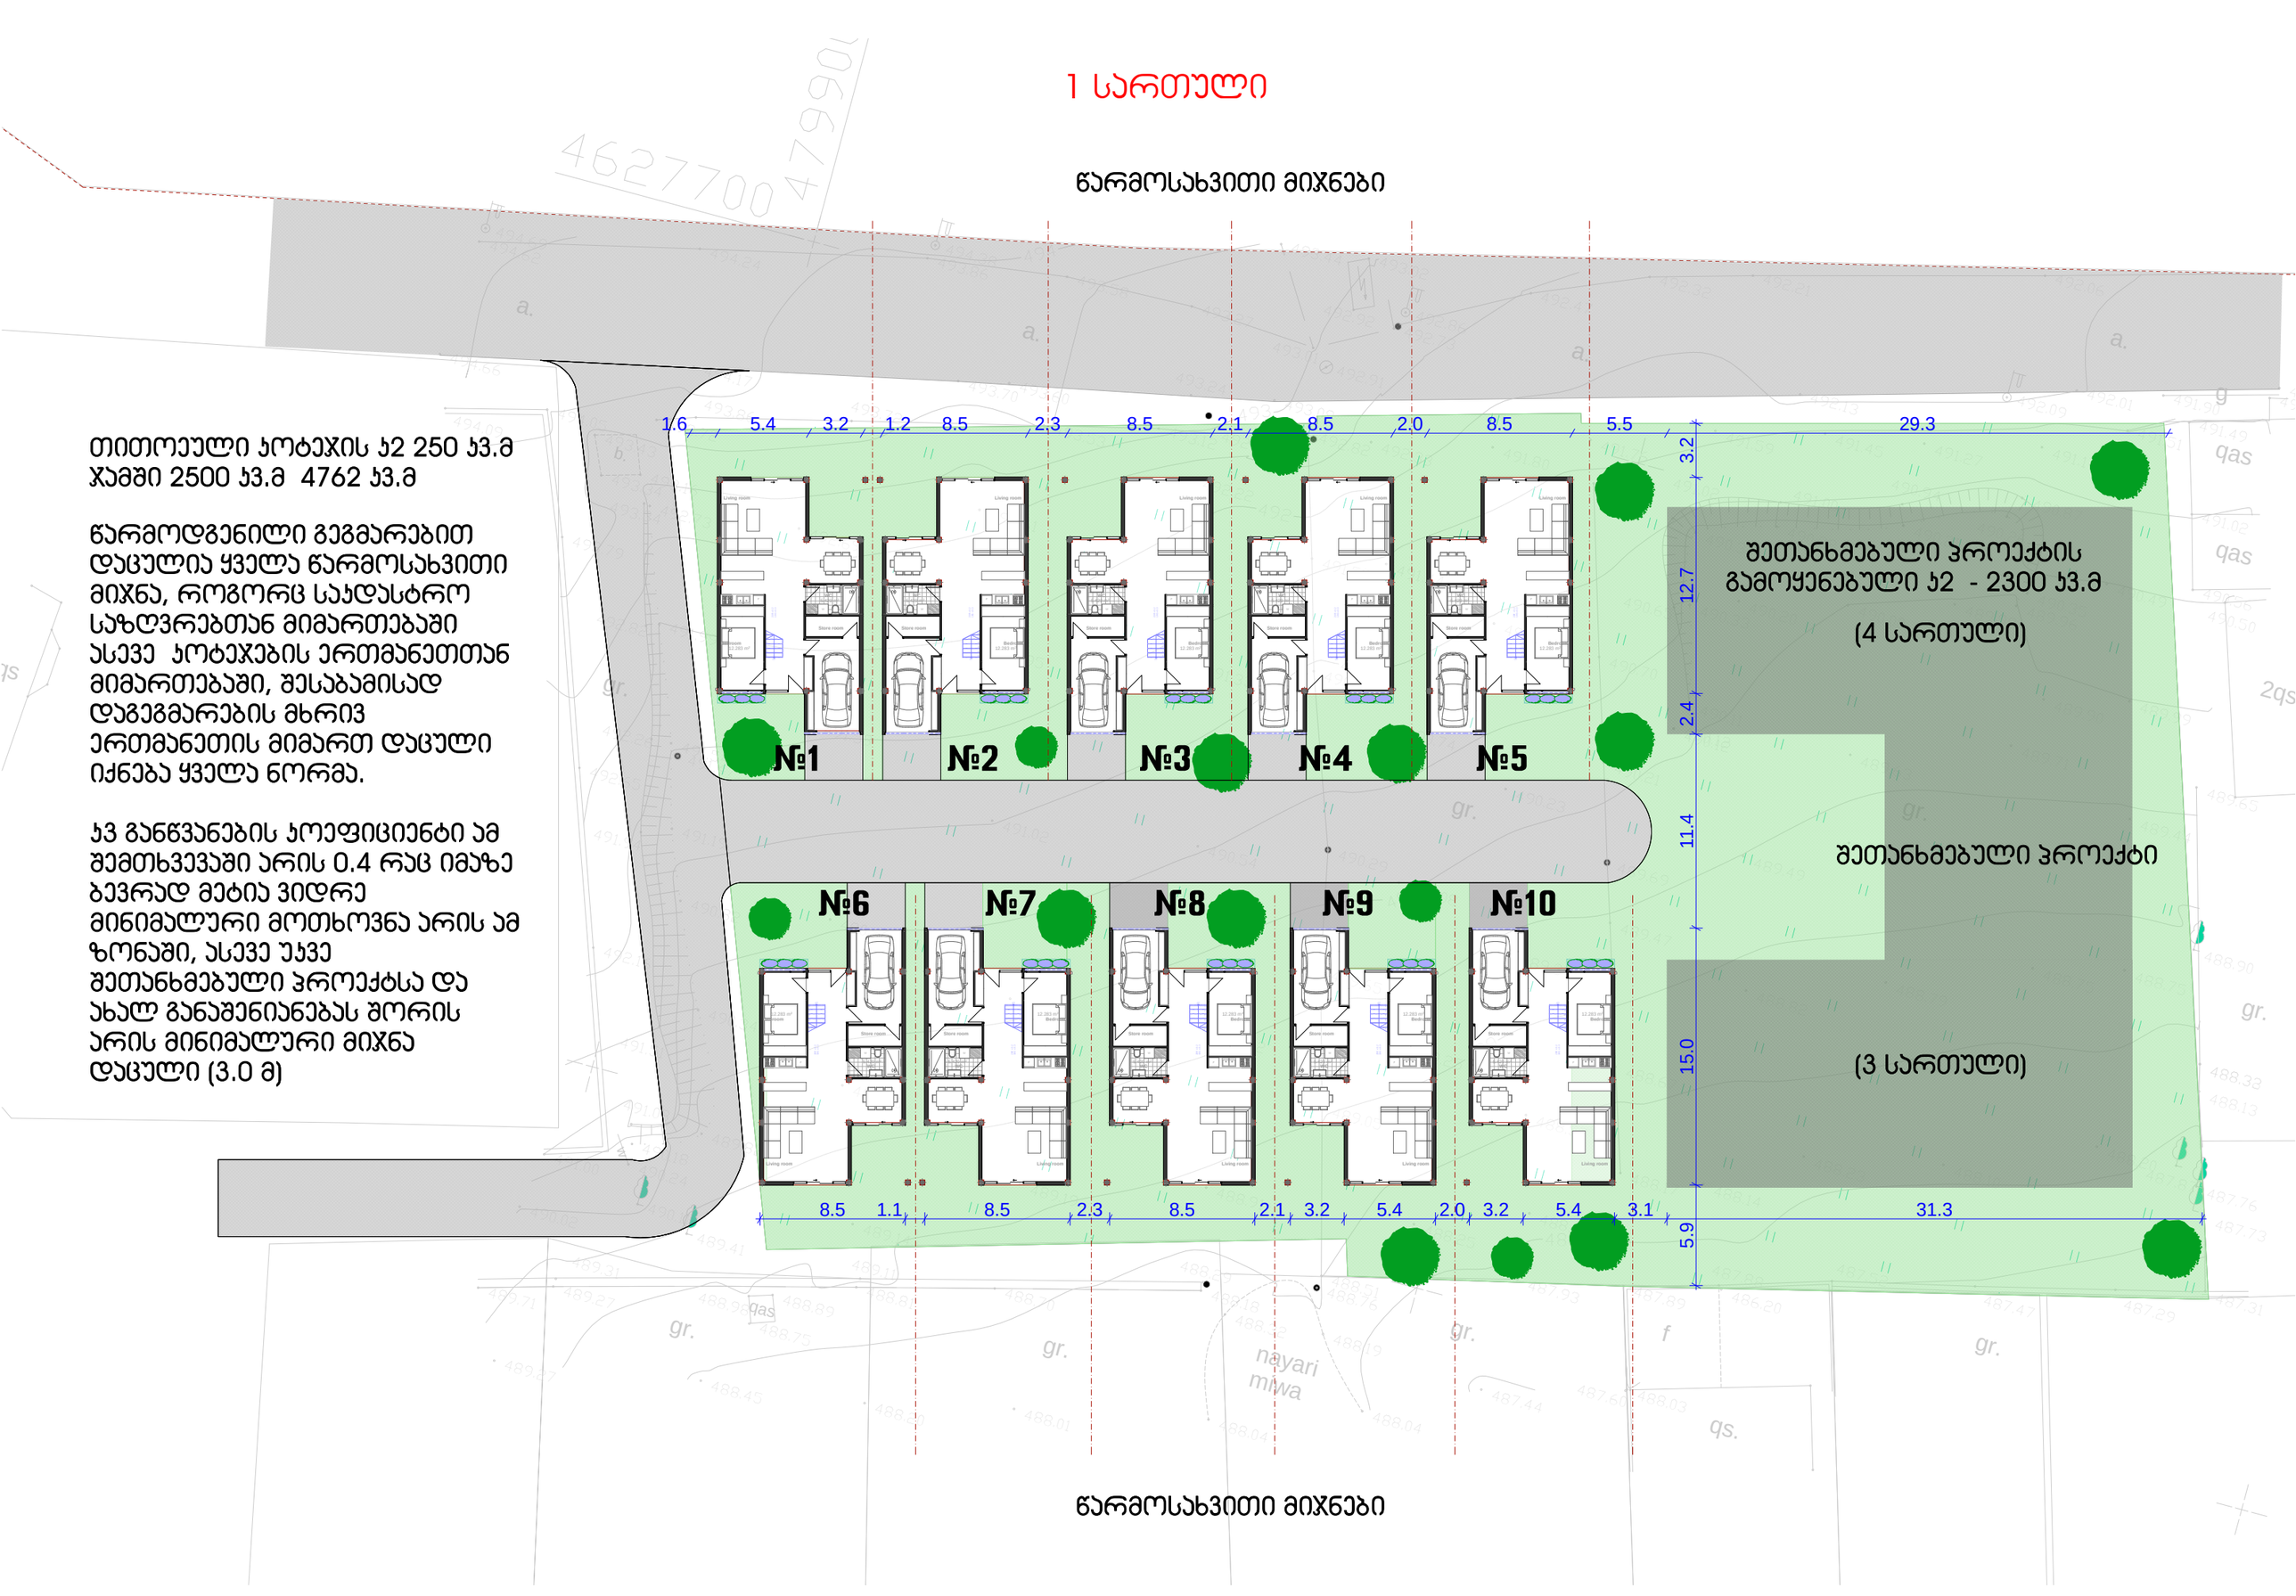

წარმოსახვითი მიჯნები

2 სართული

წარმოსახვითი მიჯნები

2 სართულის გეგმარება

მეორე სართულის გეგმარებაშიც გათვალისწინებულია ჩაუხედაობის პრინციპები და არცერთი აივანი თუ ღიობი არ არის ისე მოწყობილი, რომ არღვევდეს წარმოსახვით მიჯნებს

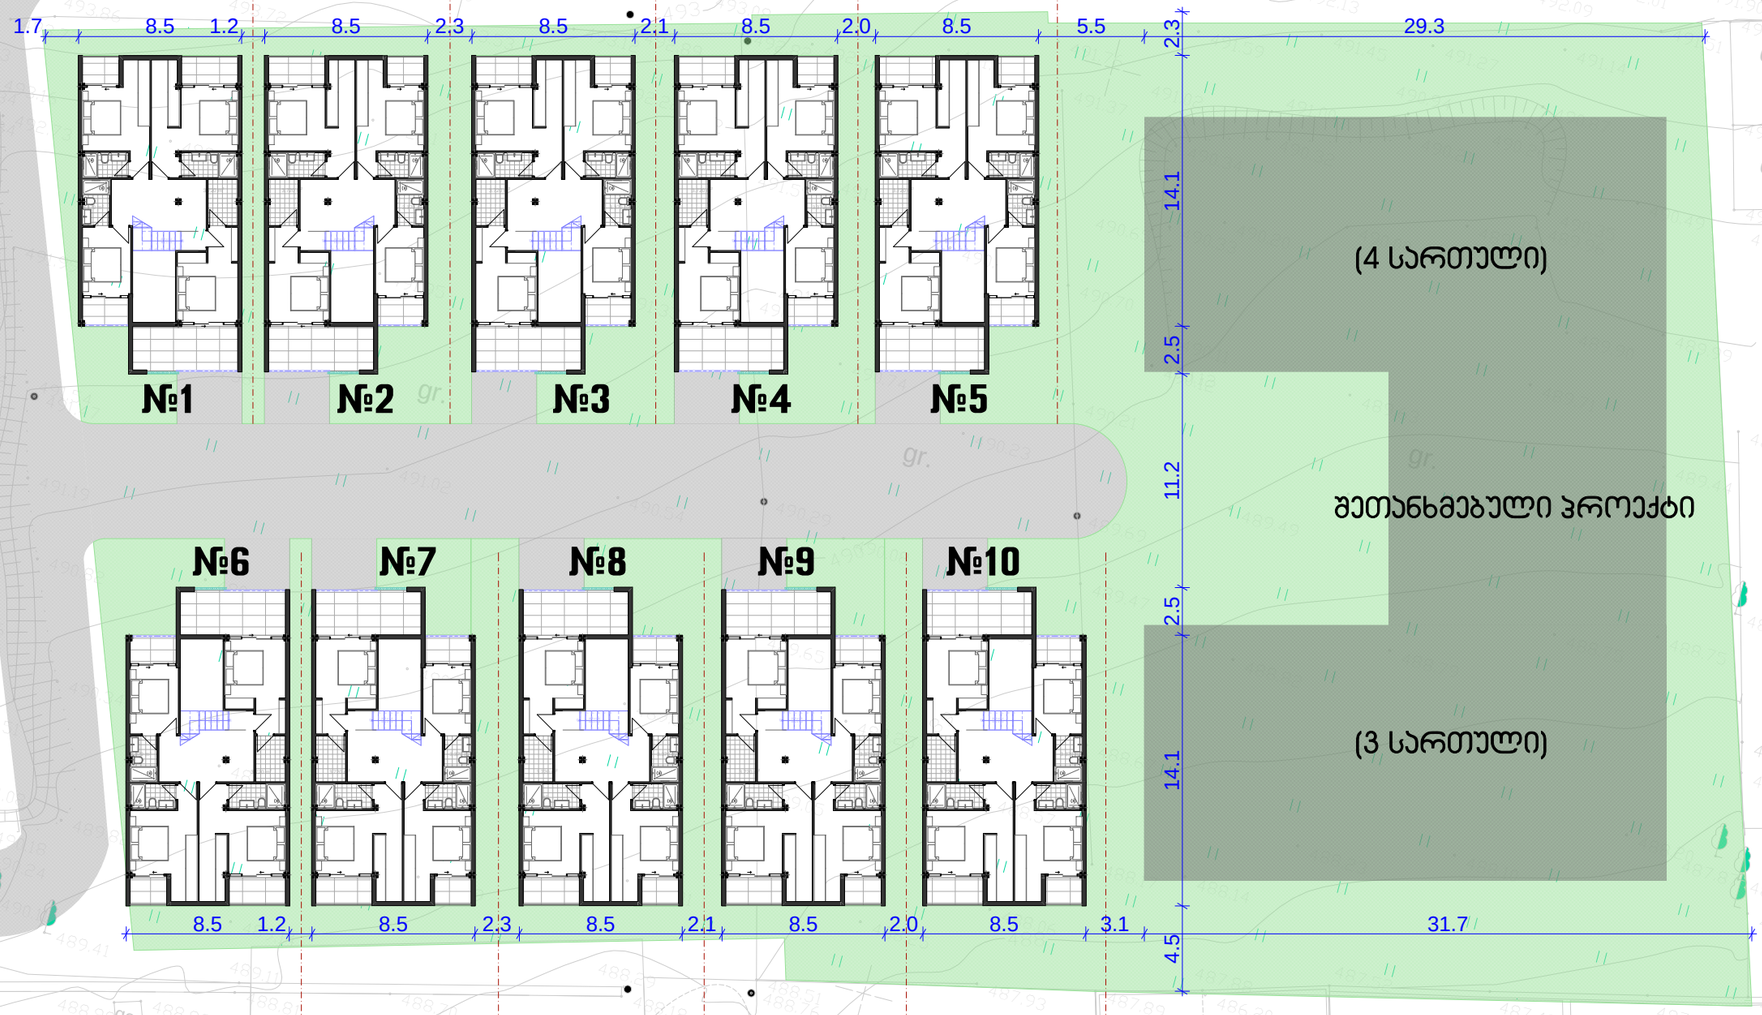

წარმოსახვითი მიჯნები