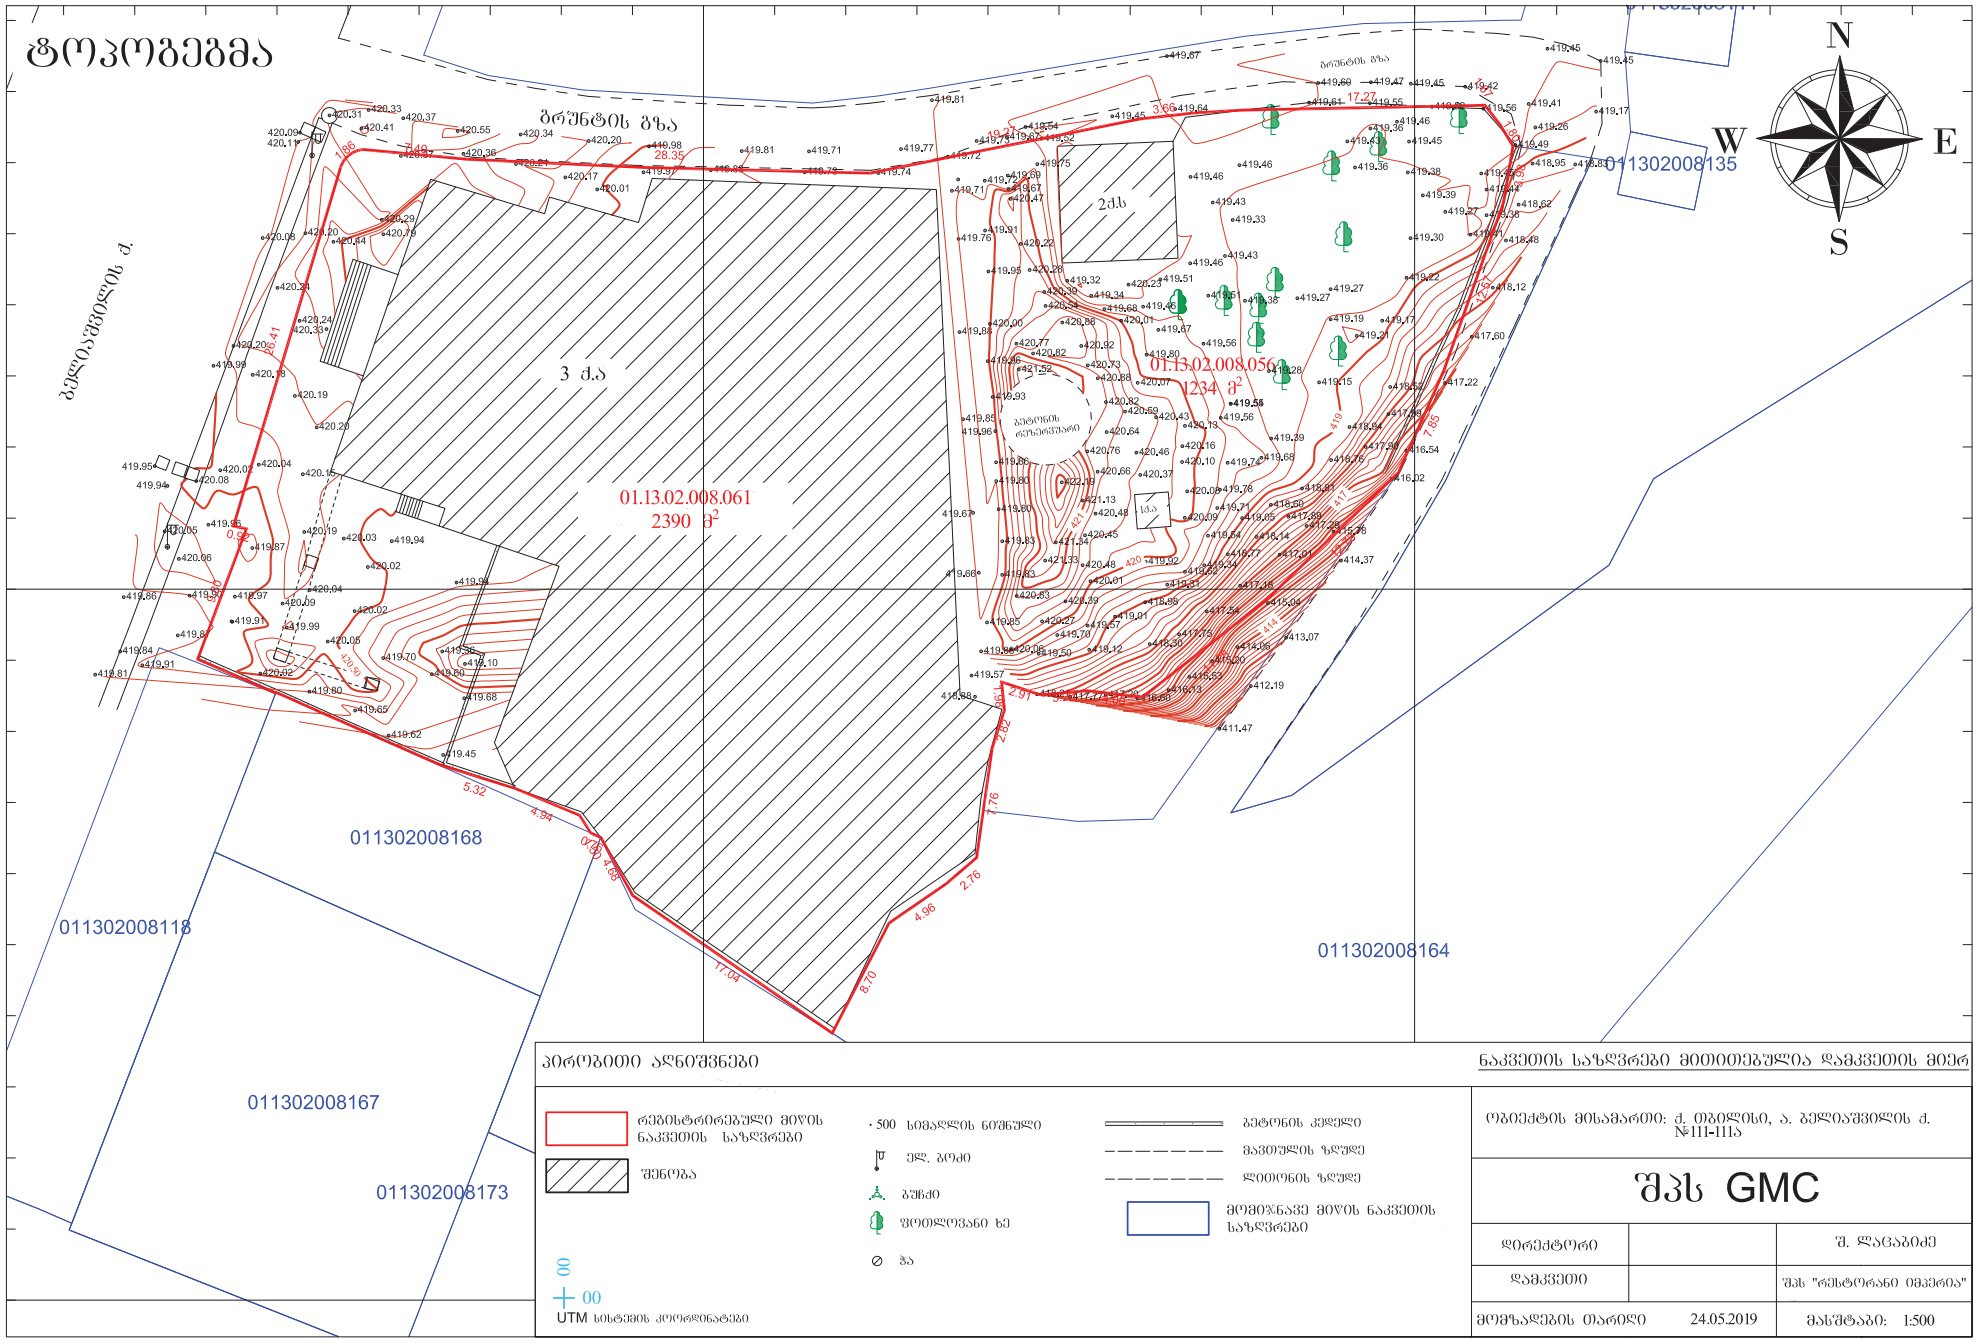

481800
481850
4624700
4624650
ტოპოგეგმა
ბრუნტის გზა
ბელიაშვილის ქ.
3 ქ.ს
2ქს
01.13.02.008.061
2390 მ²
01.13.02.008.056
1234 მ²
011302008135
011302008168
011302008118
011302008167
011302008173
011302008164
N
S
W
E
პირობითი აღნიშვნები
ნაკვეთის საზღვრები მითითებულია დამკვეთის მიერ
რეგისტრირებული მიწის ნაკვეთის საზღვრები
შენობა
500 სიმაღლის ნიშნული
ელ. ბოძი
ბუჩქი
ფოთლოვანი ხე
ბა
ბეტონის კედელი
მავთულის ზღუდე
ლითონის ზღუდე
მომიჯნავე მიწის ნაკვეთის საზღვრები
00
00
UTM სისტემის კოორდინატები
ობიექტის მისამართი: ქ. ობოლისი, ა. ბელიაშვილის ქ. №111-111ა
შპს GMC
დირექტორი
შ. ლაცაბიძე
დამკვეთი
შპს "რესტორანი იმპერია"
მომზადების თარიღი 24.05.2019
მასშტაბი: 1:500