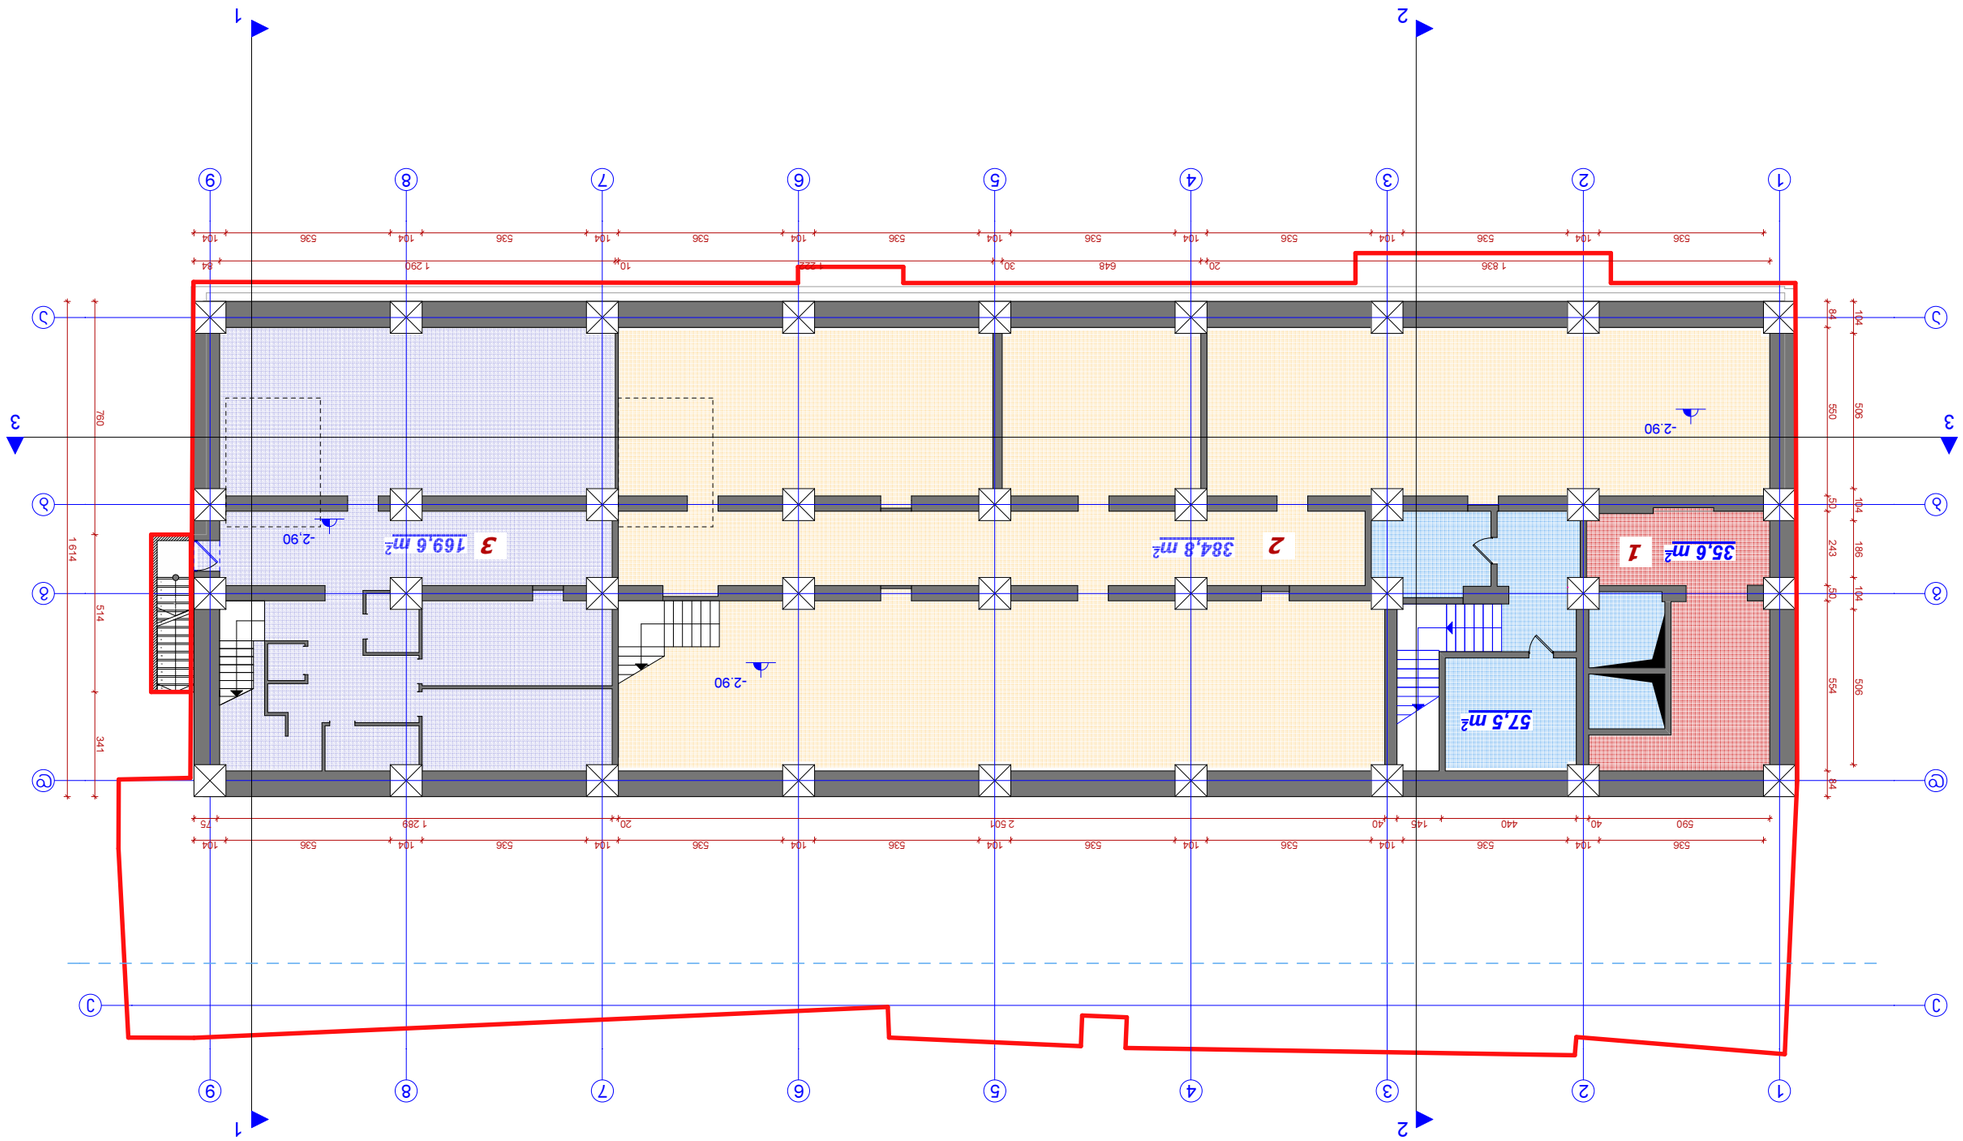















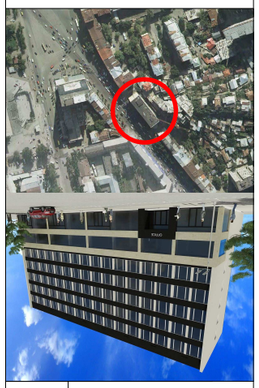












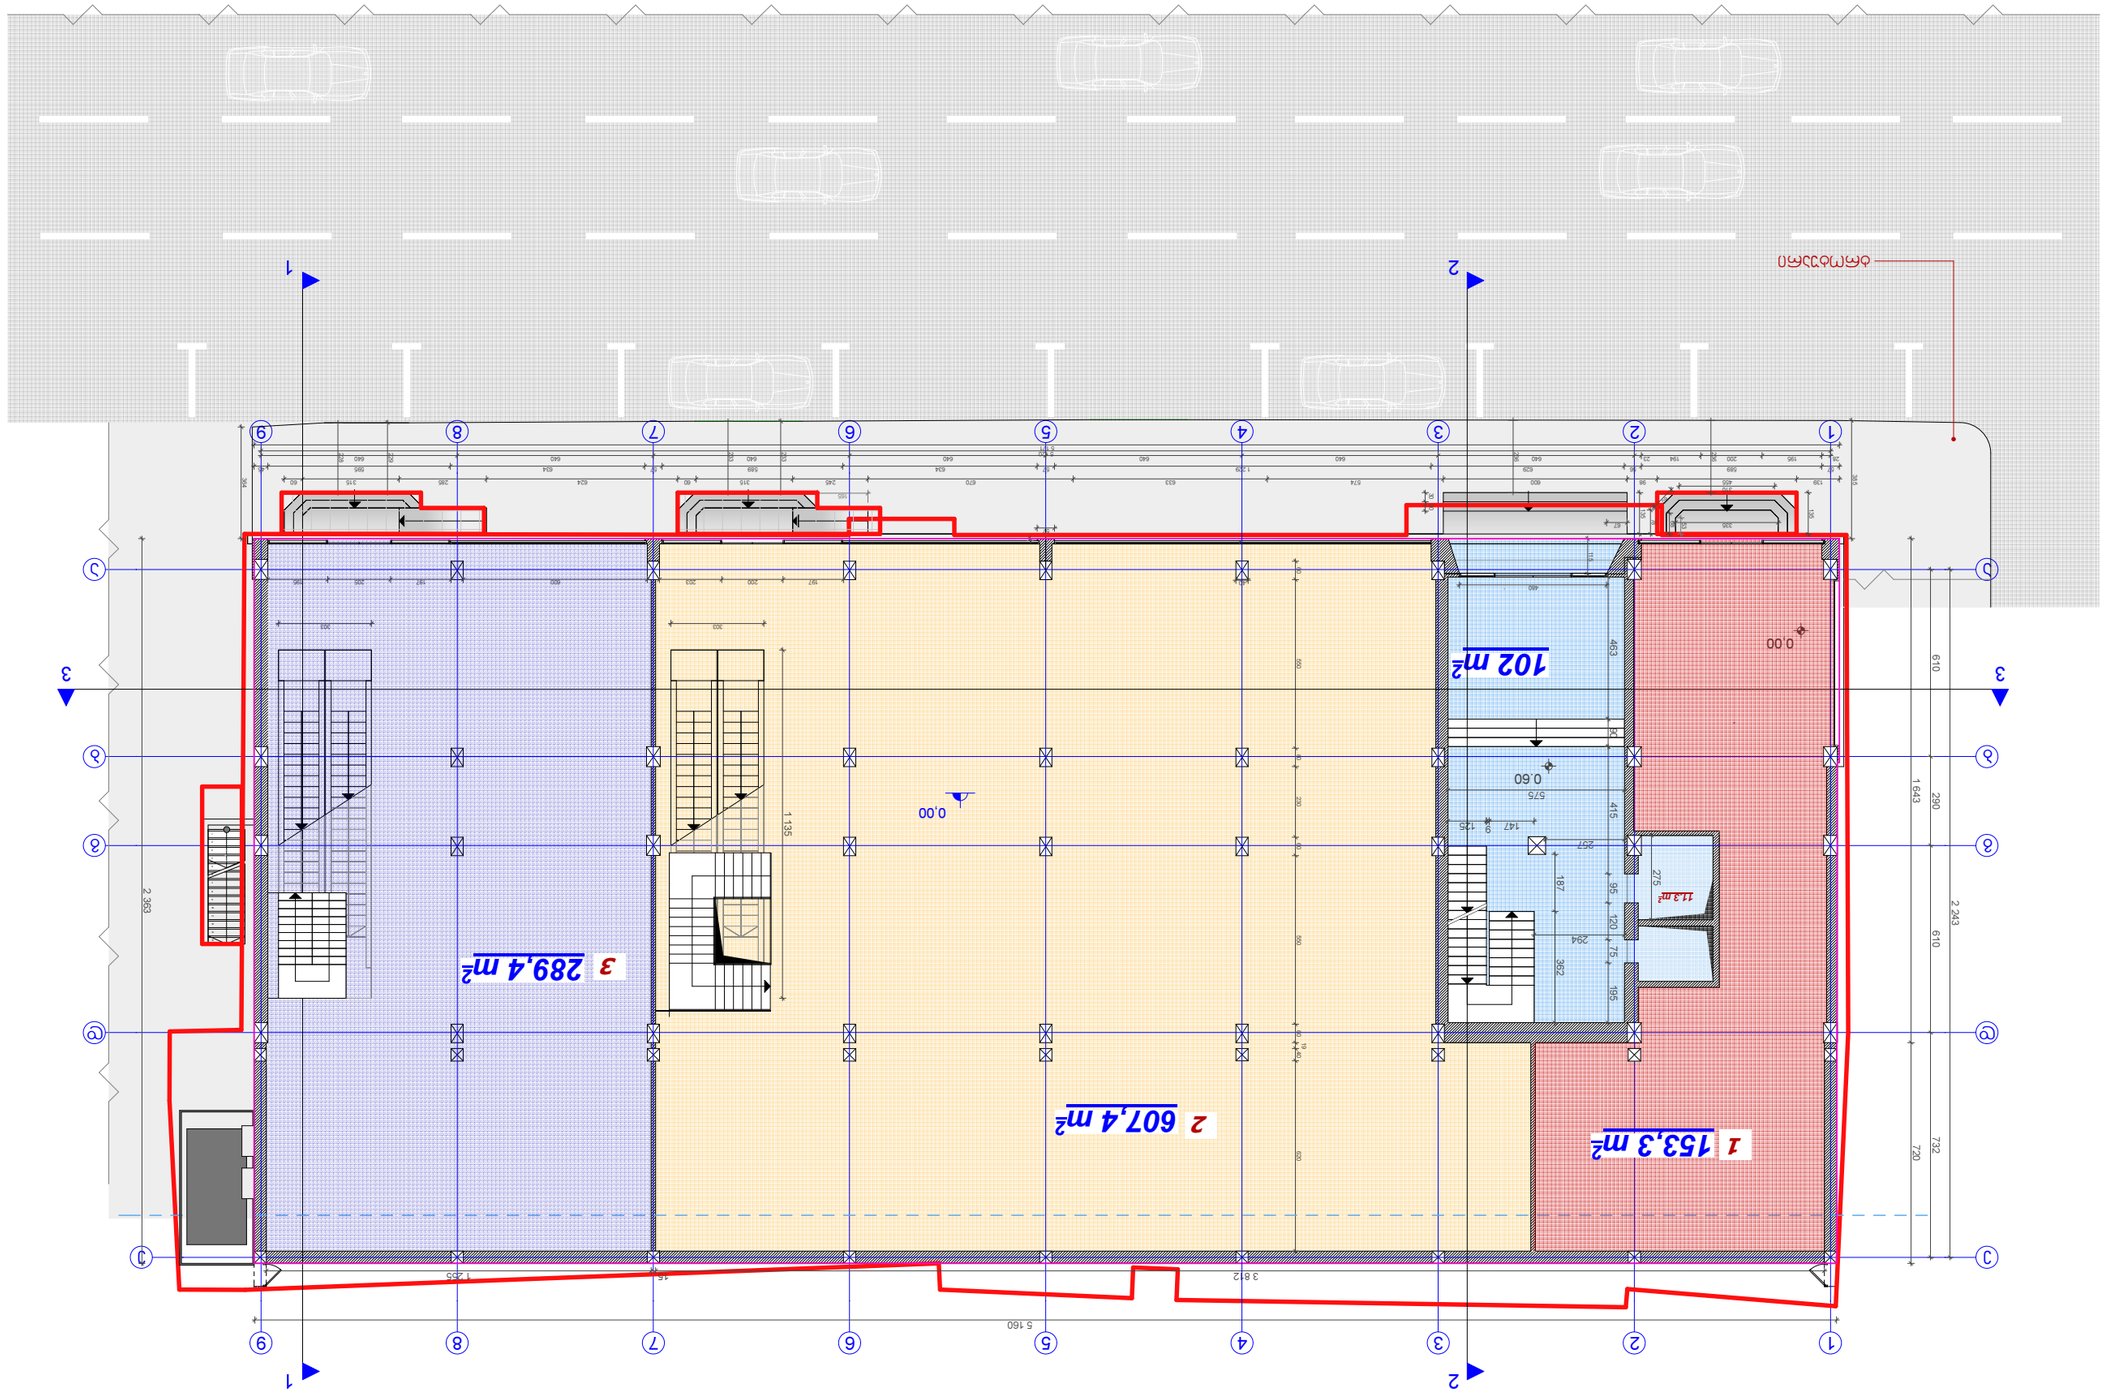
1
2
1
2
1
2
3
4
5
6
7
8
9
1
2
3
4
5
6
7
8
9
A
B
C
D
E
0.00
0.00
0.00
0.60
1 153,3 m²
2 607,4 m²
3 289,4 m²
102 m²
11.3 m²
5 160
3 812
1 255
2 363
1 135
1 643
2 243
610
290
610
732
720
463
415
257
187
95
120
75
195
294
362
147
9
125
575
275
145
420
610
1 135
1 255
5 160
3 812
2 363





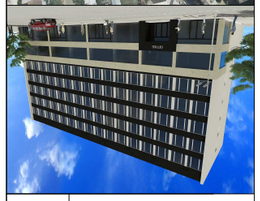

| | |
|---|---|
| | |
| | |
| | |

# გეგმა 4.50 ნიშნულზე  მ. 1:200

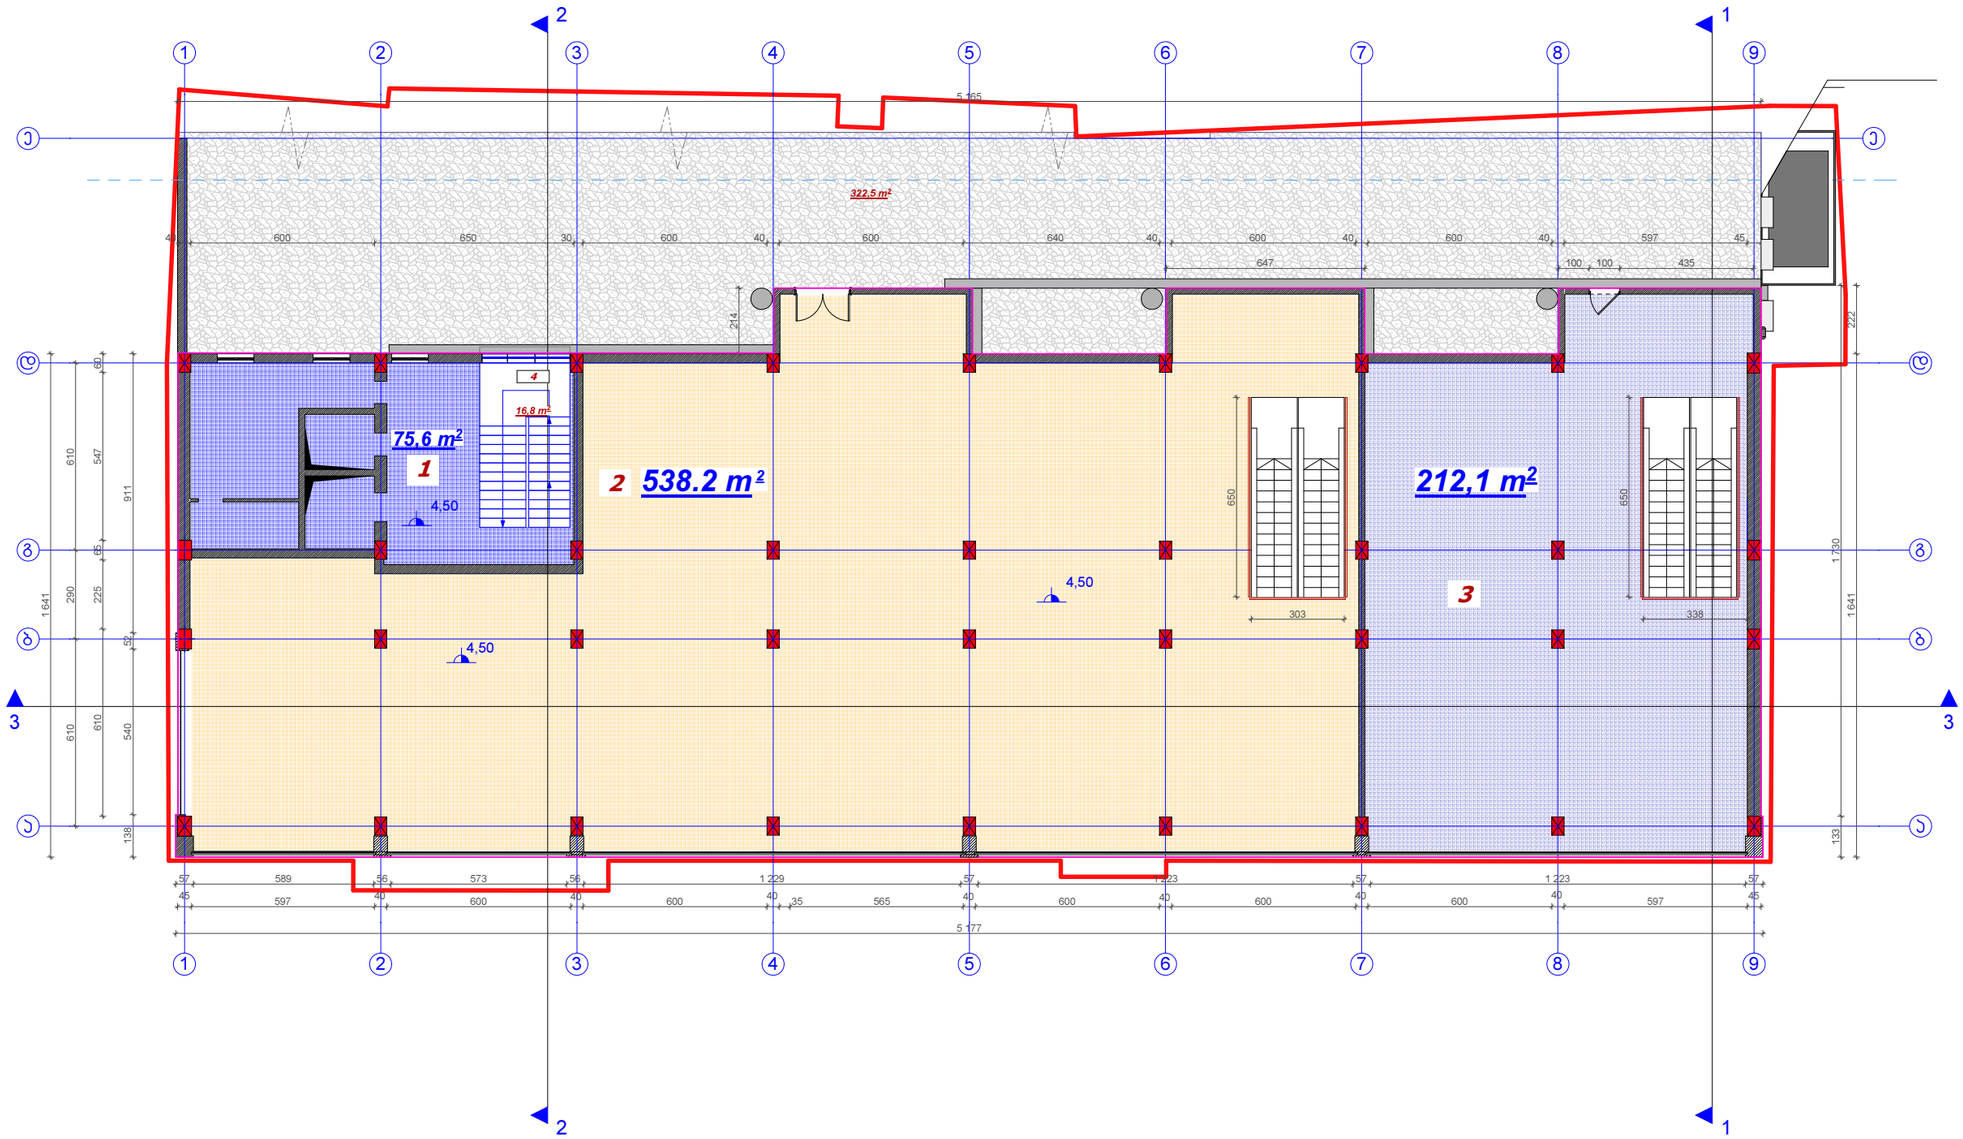


II სართულის გეგმა 4.50 ნიშნულზე
მ. 1:200

| | | |
|---|---|---|
| დირექტორი | | ბ. მარგიანი |
| არქ. პბტორი | | ქ. აბულაძე |
| არქ.მთ. პროექტორი | | ქ. სახვაძე |
| მშენებელი | | ბ. ბეგლილიანი |

საპროექტო ობიექტის მისამართი

ქ.თბილისი, ვაჟა საბურთალოს რაიონი, ჰუანინის ქ.№4


დამკვეთი-მენაშენე

დასაპროექტებელი ობიექტი

ქალაქმშენებლობითი პარამეტრები

ტექნიკური მონაცემები

| | |
|---|---|
| მიწის ნაკვეთის ფართი | 1 297.00 მ² |
| საერთო ფართი | 1 099.00 მ² |
| მათ შორის: | |
| | |
| საუჯრო ფართი | 825.9 მ² |
| მათ შორის: | |
| 1 საოფისე ფართი | 52.9 მ² |
| 2 პრეზენტაციული ფართი | 538.2 მ² |
| 3 პრეზენტაციული ფართი | 212.1 მ² |
| 4 ჯიხის უძრავლის ფართი | 75.6 მ² |

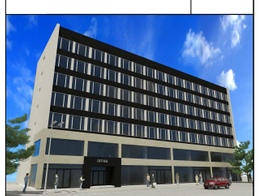




არქიტექტურული ნაწილი

შპს „ალიზი“
„ALIZI„LTD


| | | |
|---|---|---|
| სტადია | ფურცელი | ფურც. |




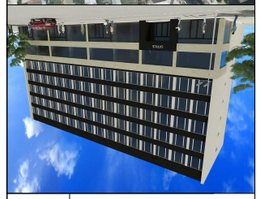

| | |
|---|---|
| | |
| | |
| | |

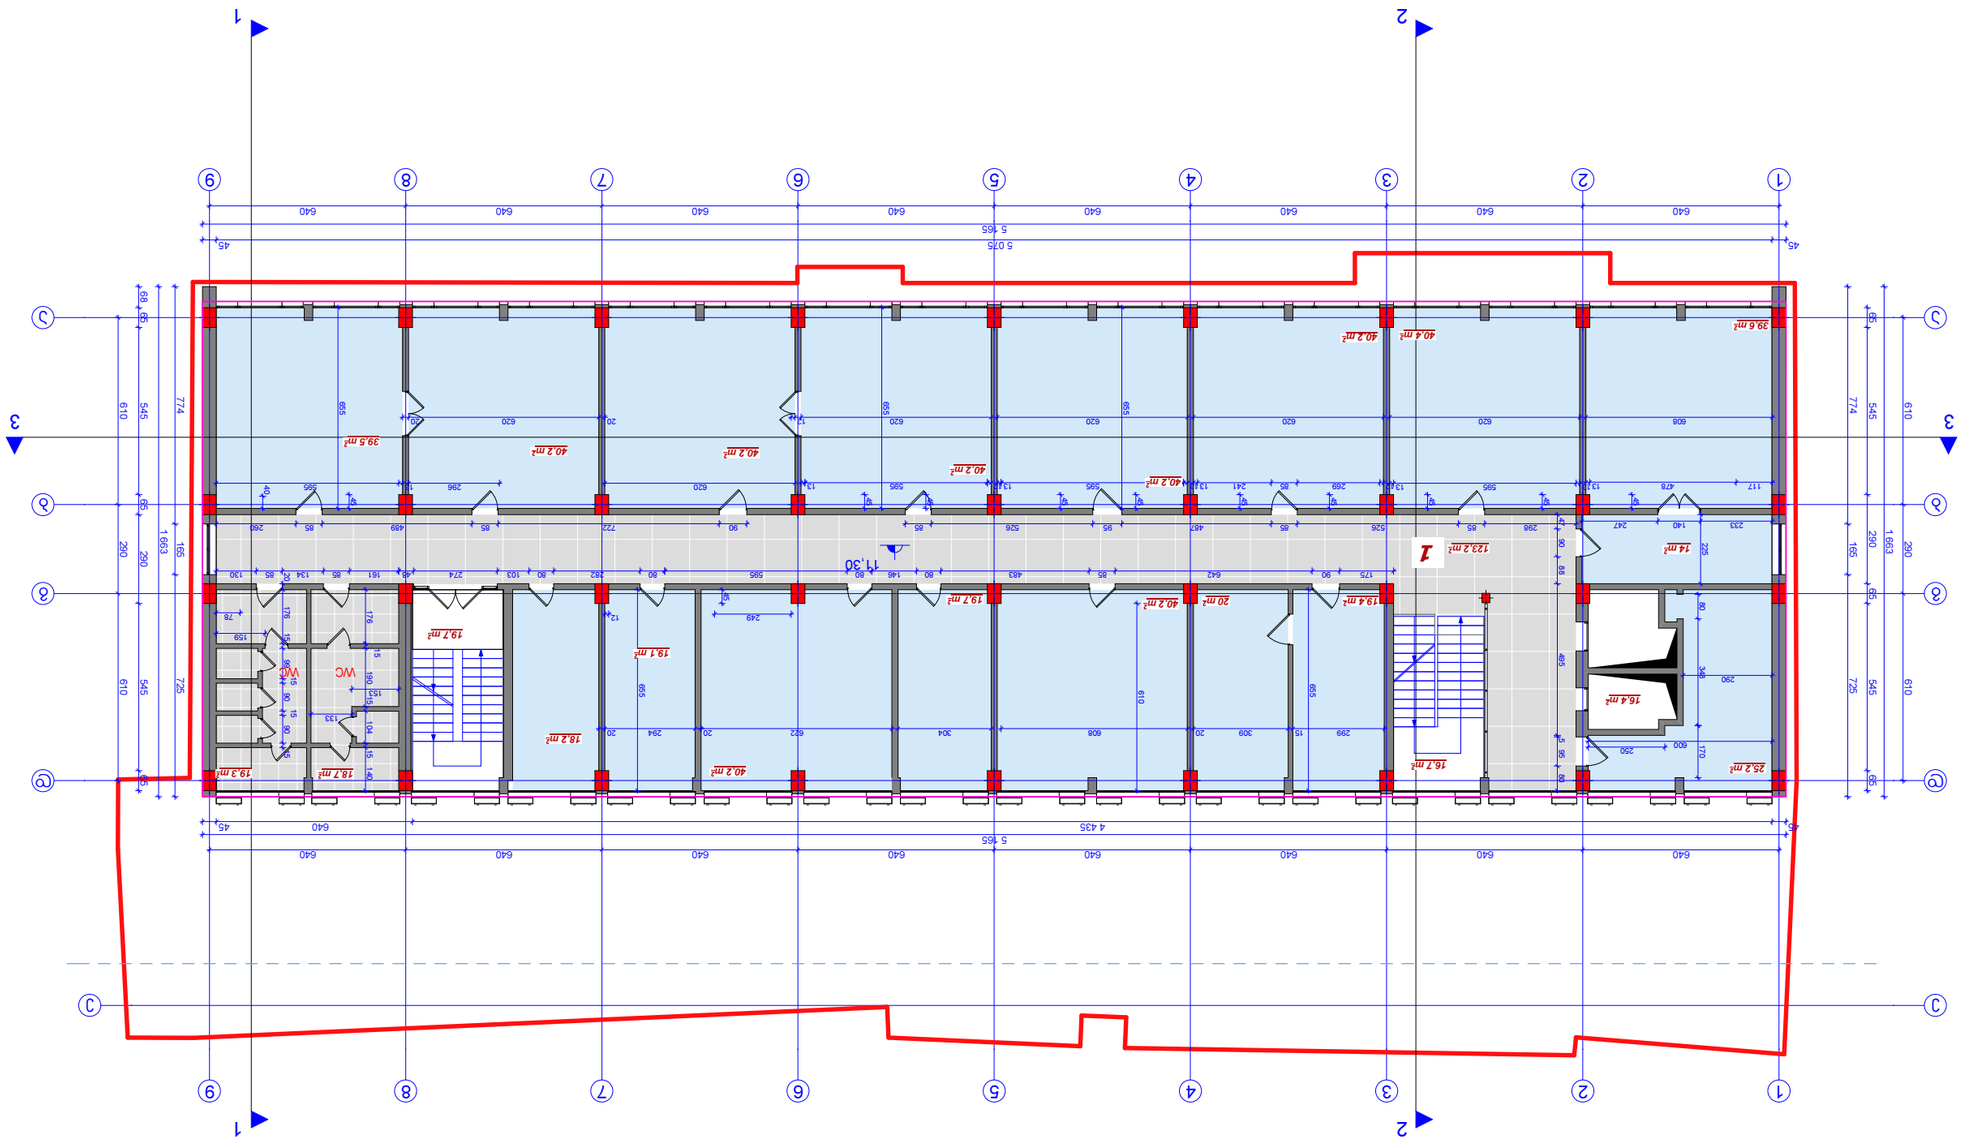











# ფასადი 3-1 ნახაზის მიხედვით

# ფასადი 1-3 ნახაზის მიხედვით

# ფასადი 3-1 ნახაზის მიხედვით


# ფასადი 2-2 ნახაზის მიხედვით

# ფასადი 2-2 ნახაზის მიხედვით

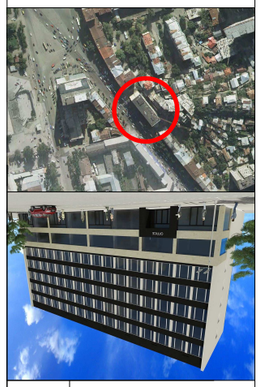



| | |
|---|---|
| | |
| | |
| | |

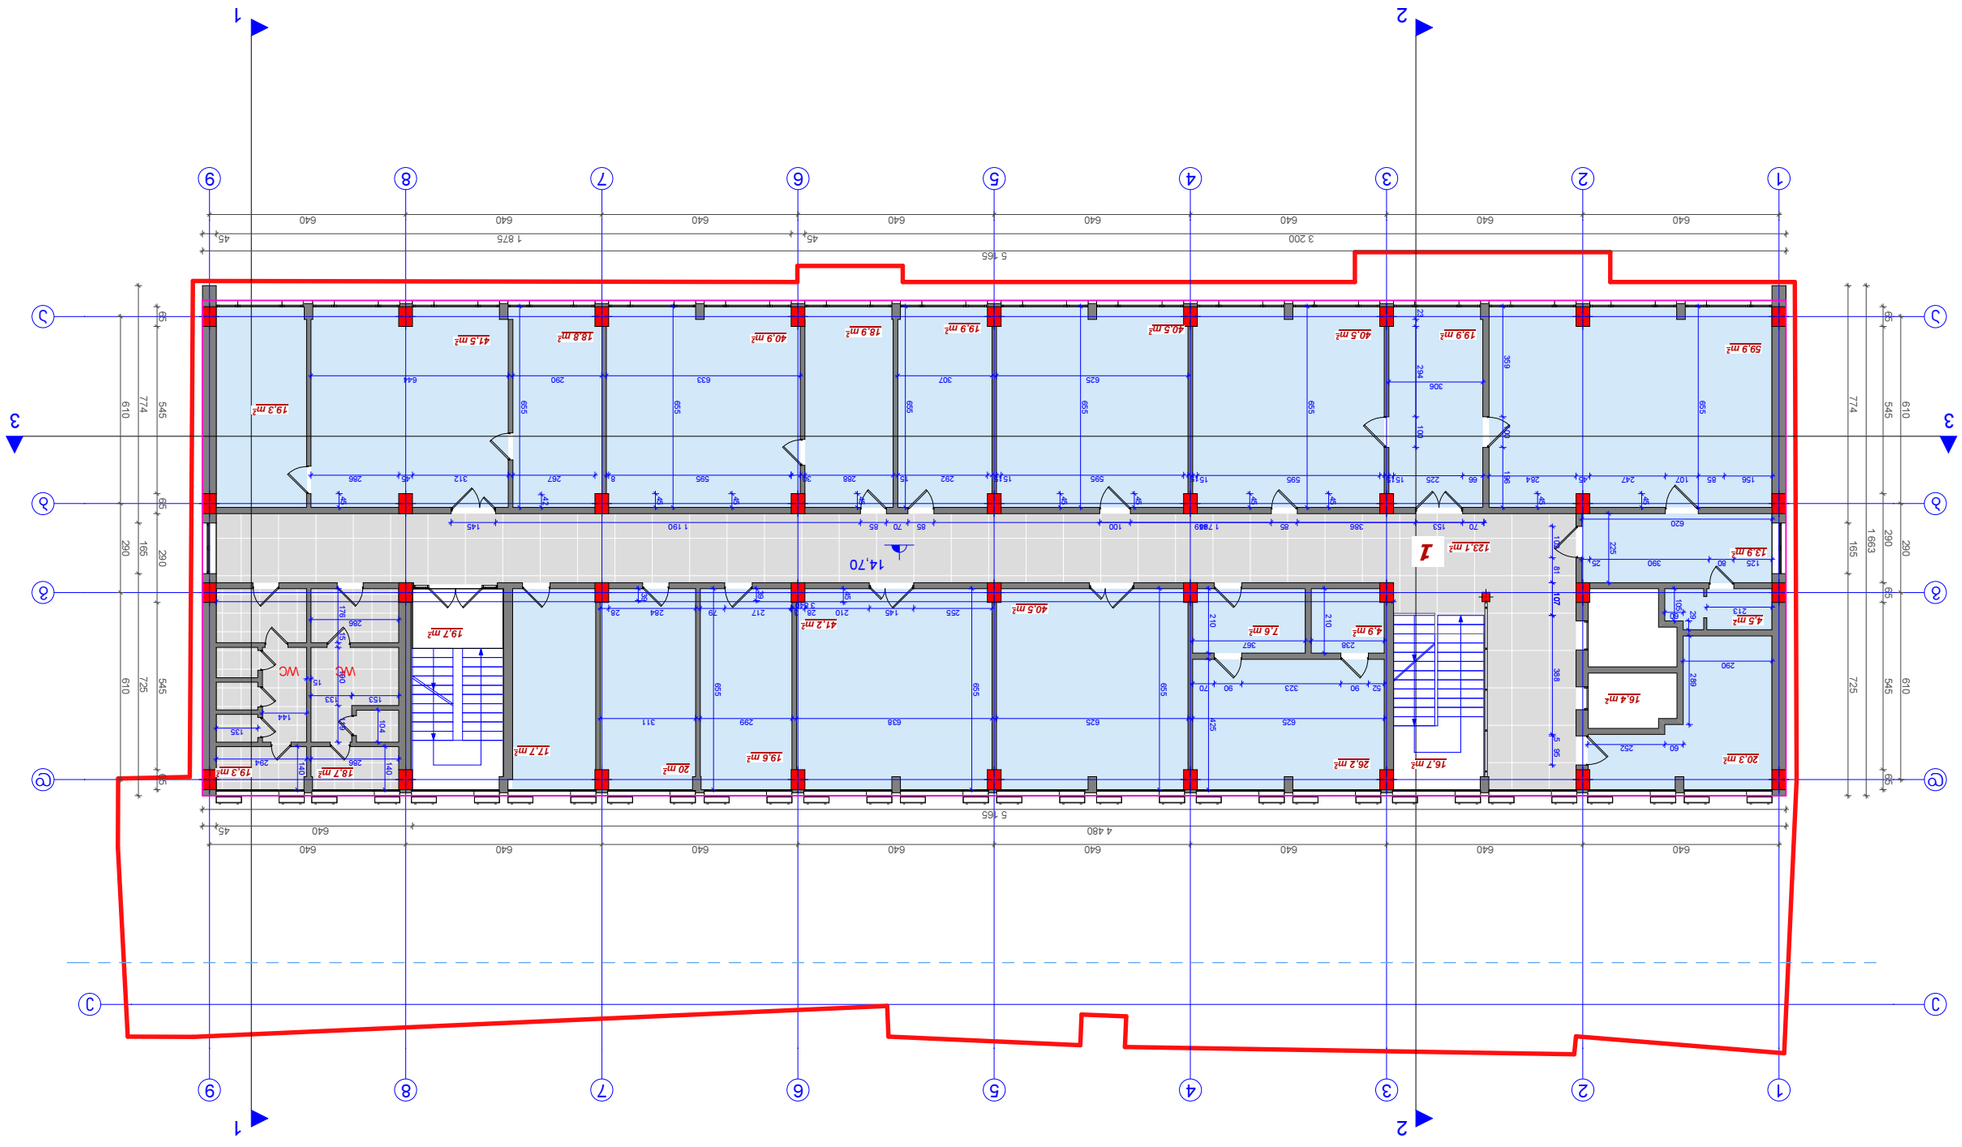



























































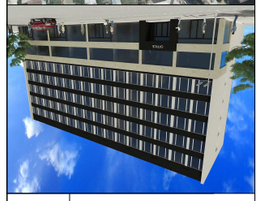

| | |
|---|---|
| | |
| | |
| | |


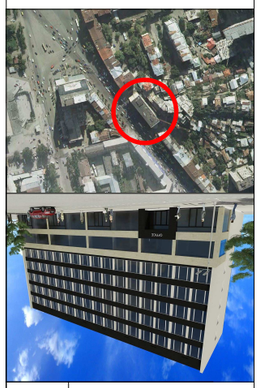

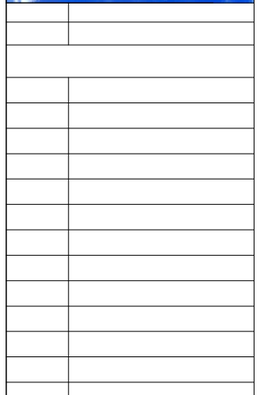

| | |
|---|---|
| | |
| | |
| | |





