ფასადი ,,1-9,, მონაკვეთის მიმდინარე მდებარეობა მ. 1:200

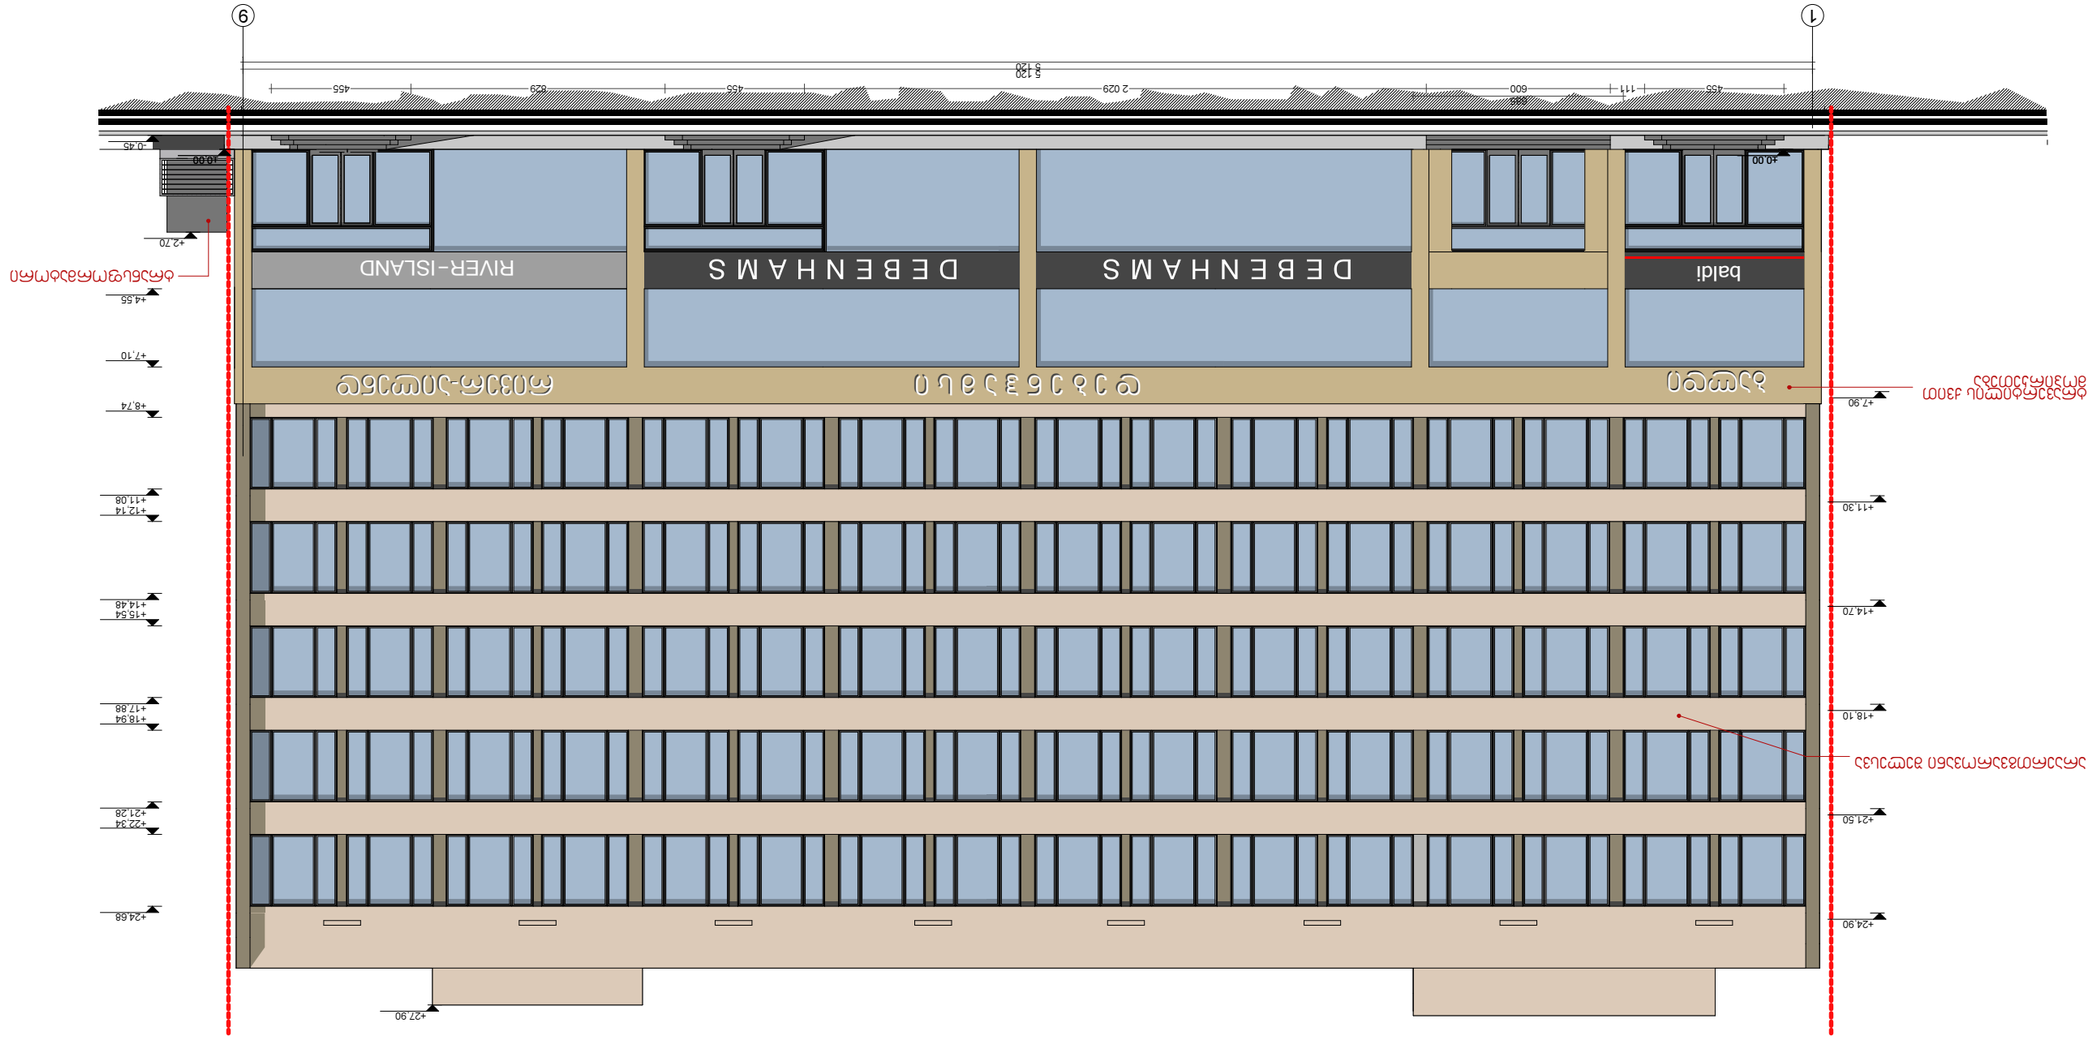










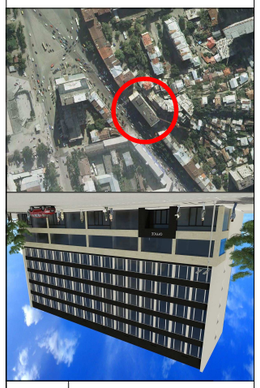

ობიექტის ორთოფოტო ნახატი

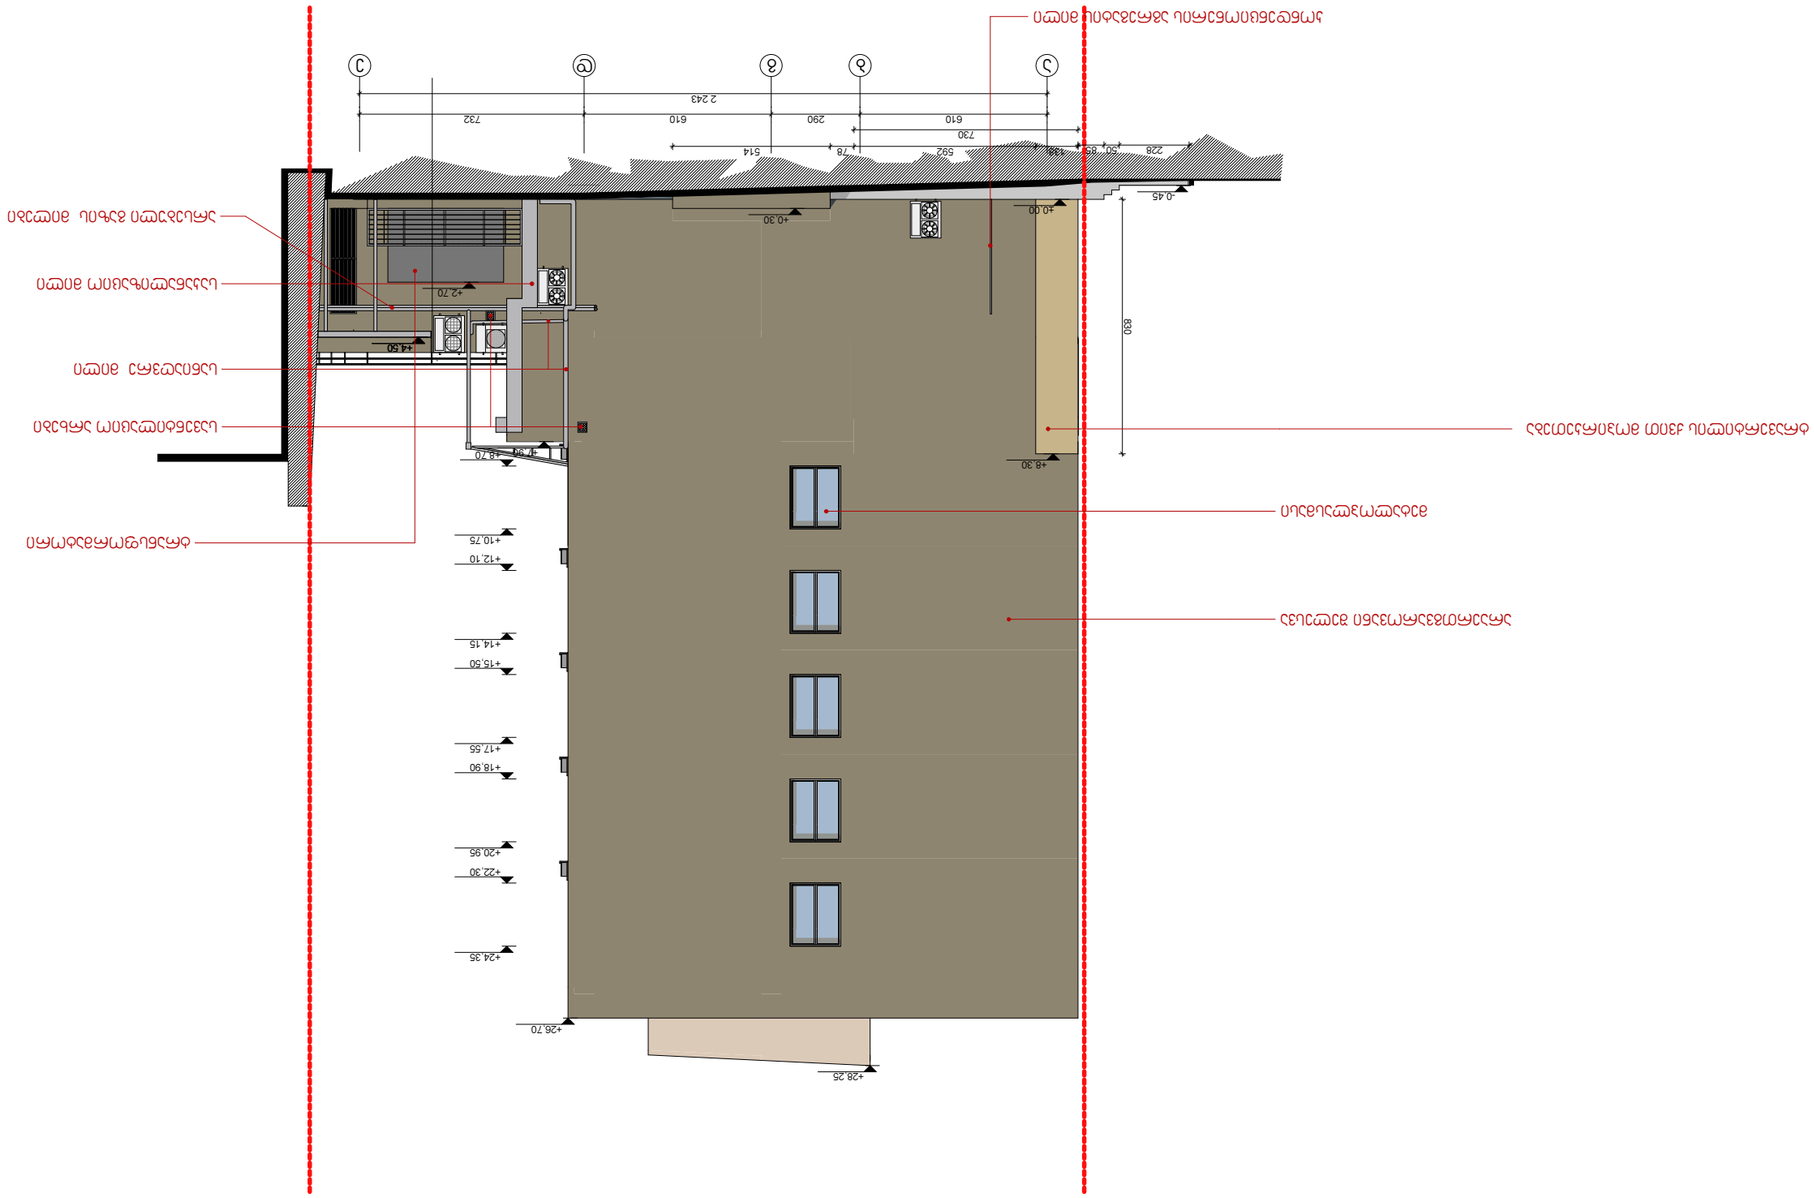

ფასადი ,,ა-ბ,, მონაკვეთის გასწვრივ მ. 1:200






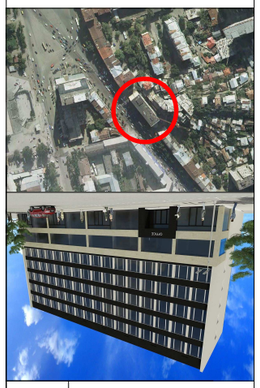

ფასადის ნათვალისწინები

01	ფასადების ნახატები
02	ფასადების ნახატები
ქ.თბილისი. ვაკე საბურთალოს რაიონი. ჰუკინის ქ.№4

დამკვეთი-მენაშენე

შპს ,,4 ჰეკინი,,

დასაპროექტებელი ობიექტი

არსებული შენობის ფასადების კორექტირების პროექტი

ქალაქგეგმარებითი პარამეტრები

განაშენიანების კოეფიციენტი კ1	0.7
ინტენსივობის კოეფიციენტი კ2	4.6

ტექნიკური მონაცემები

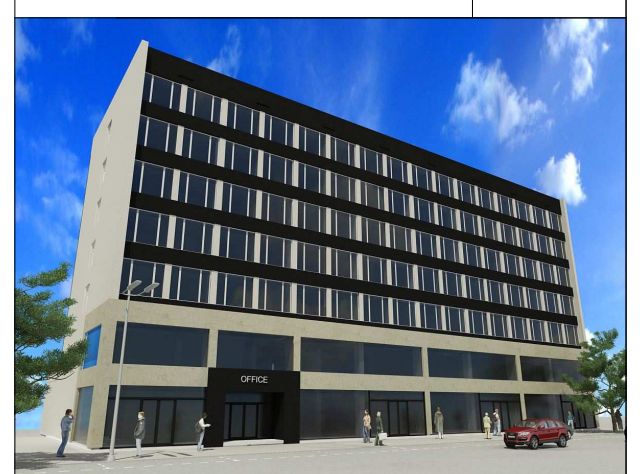

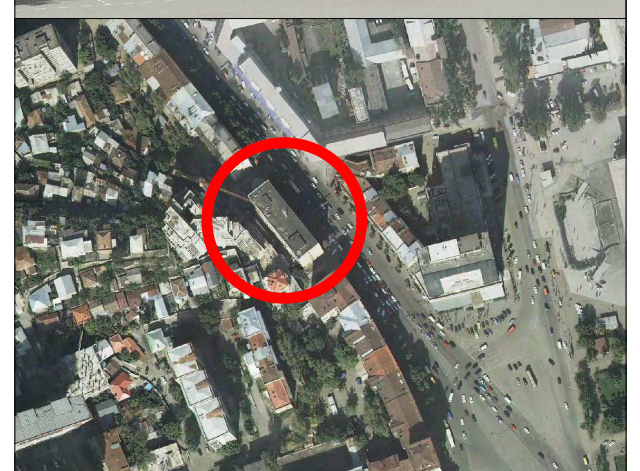

არქიტექტურული ნაწილი

შპს ,,ალიზი,,
,,ALIZI,,LTD

სტადია პროექტი	ფურცელი	გვ.

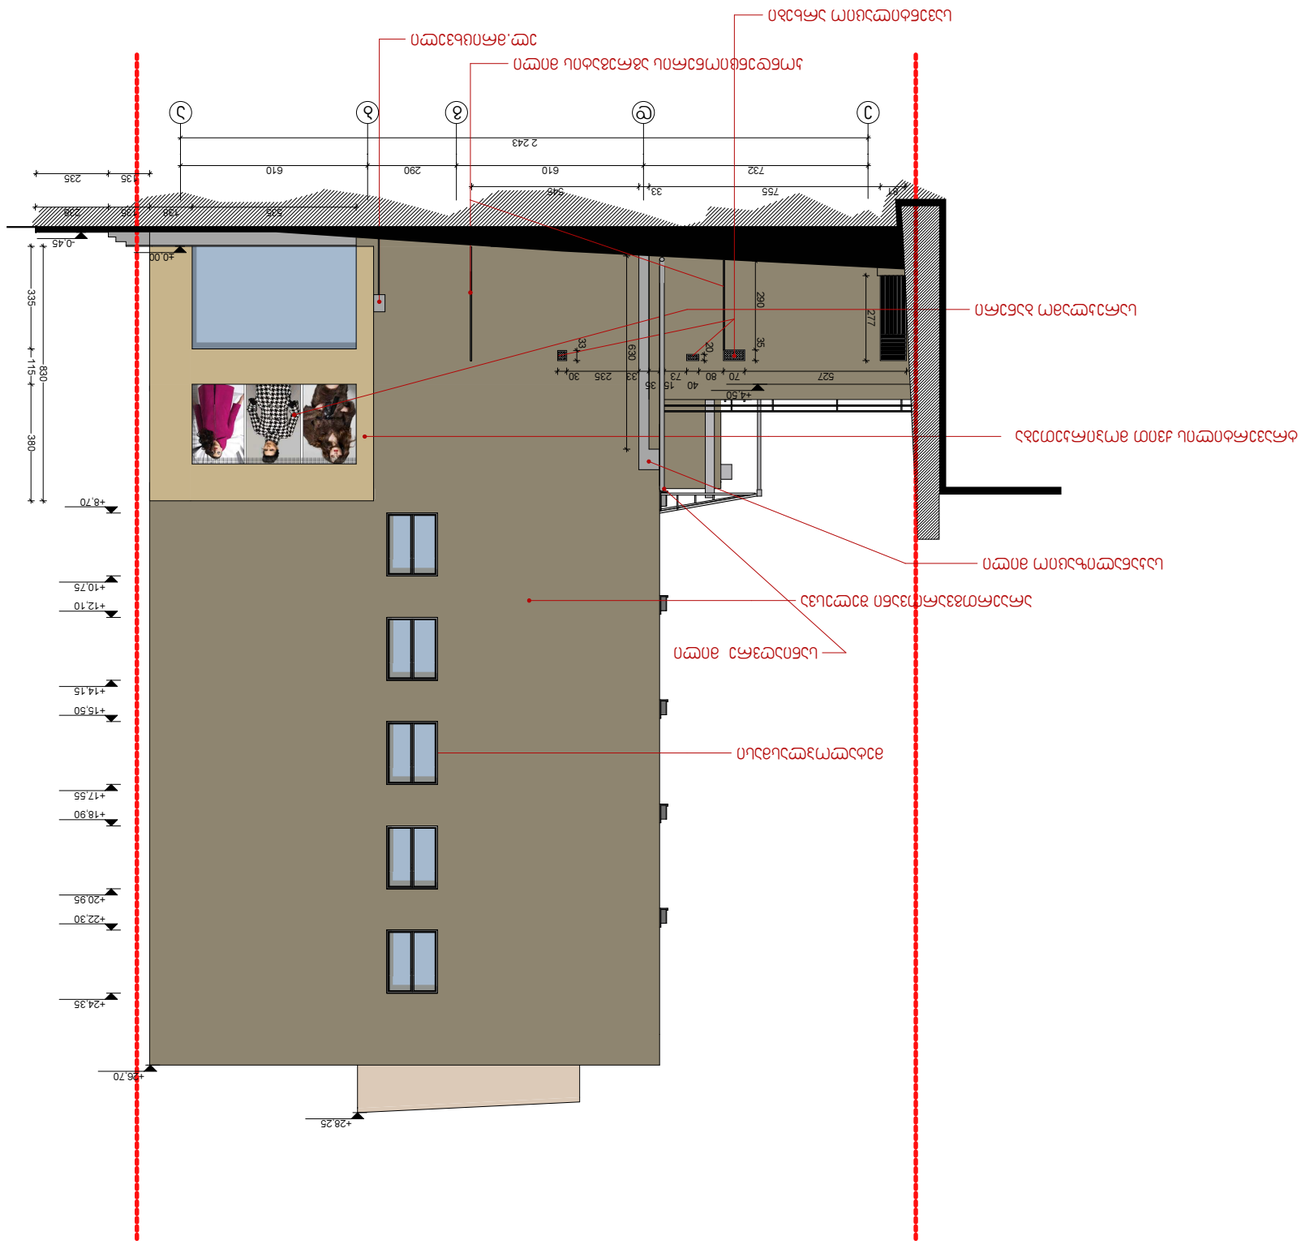

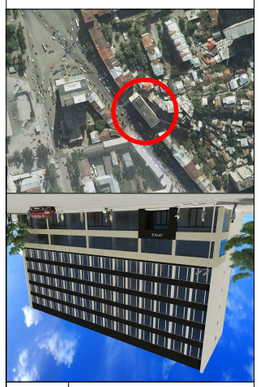



















