პირველი სართულის გეგმა მ. 1:100

ექსპლიკაცია

1. ჰოლი
2. სასაწყობე ფართი
3. გასახდელი
4. საწყობის ადმინისტრაცია
5. შიდა ეზო
6. WC
7. პერსონალის ოთახი
8. სალარო
9. საგამოფენო სავაჭრო ფართი
10. სატვირთო ლიფტი
11. ტერიტორიის დაცვის კაბინა

სანიაღვრე კომუნიკაციები

ნაკვეთი აშენების უფლების გარეშე

444,76 m²

ღობის კედელი

1 18,49 m² ±0,00 +0.15

2 557,71 m²

3 18,76 m²

4 5,64 m²

4 6,87 m²

5

6 1,86 m² 1,97 m²

6 1,65 m²

1 2,21 m²

1.05

10

9 97,98 m² ±0,00

8 3,64 m²

6 2,88 m²

7 9,28 m²

-1.50

1-1

2-2

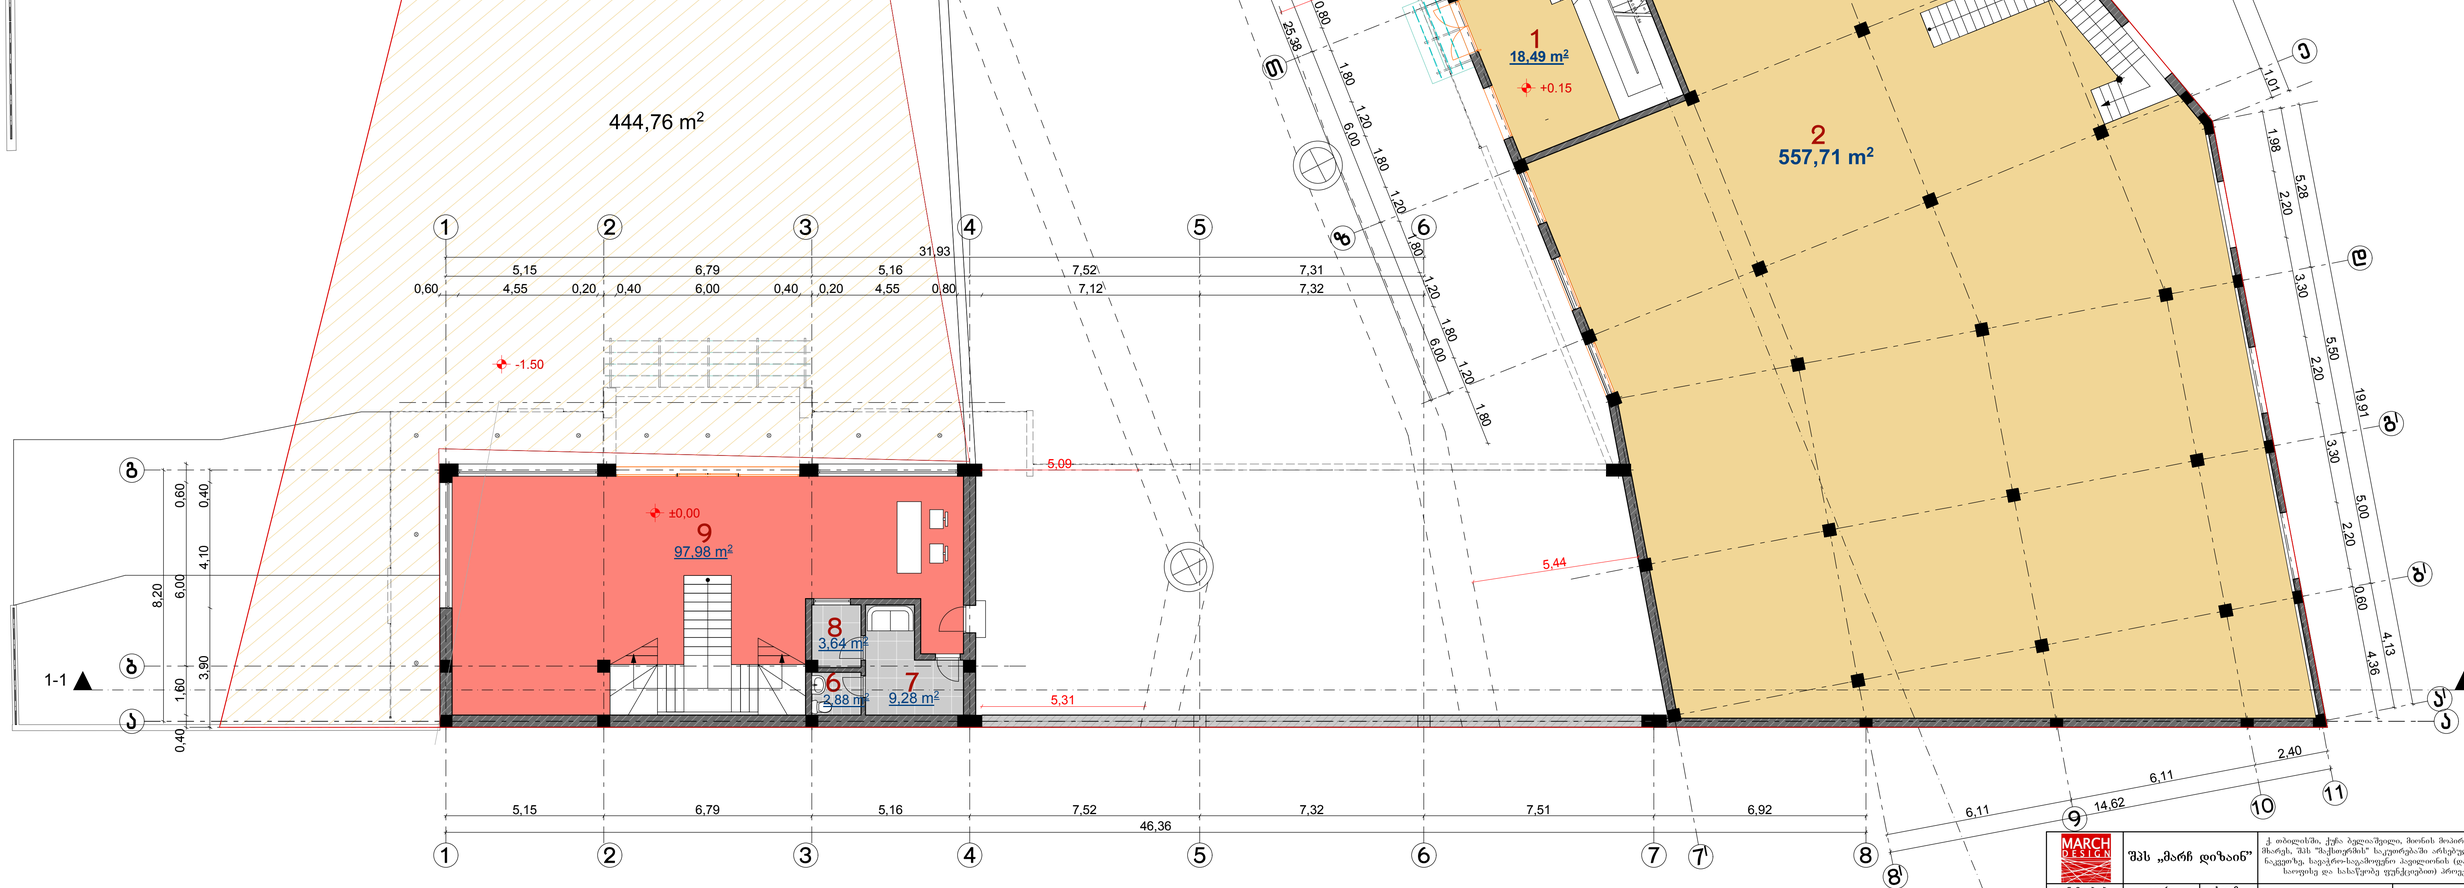

თანამდებობა	გვარი	ხელმ.	არქიტექტურული ნაწილი
დირექტორი	რ. ტეფიაშვილი		
არ. მთ. არქიტ.	რ. ტეფიაშვილი		
შეასრულა	რ. ტეფიაშვილი		
შეამოწმა	ე. ტეფიაშვილი		პირველი სართულის გეგმა

დაკვეთა № 1/10-2012		
სტად.	ფურც.	რაოდ.
მ. პ.	ა1x2	13

მეორე სართულის გეგმა მ. 1:100

ექსპლიკაცია

1. ჰოლი
2. დირექტორი
3. დირექტორის დარბაზი
4. დირექტორის მოადგილე
5. საოფისე ფართი
6. საკონფერენციო დარბაზი
7. არქივი
8. ბუღალტერია
9. იურიდიული განყოფილება
10. საპროექტო
11. სასადილო-სამზარეულო
12. დამხარე ფართი
13. WC
14. სავაჭრო-საგამოფენო დარბაზი
15. სასაწყობე ფართი

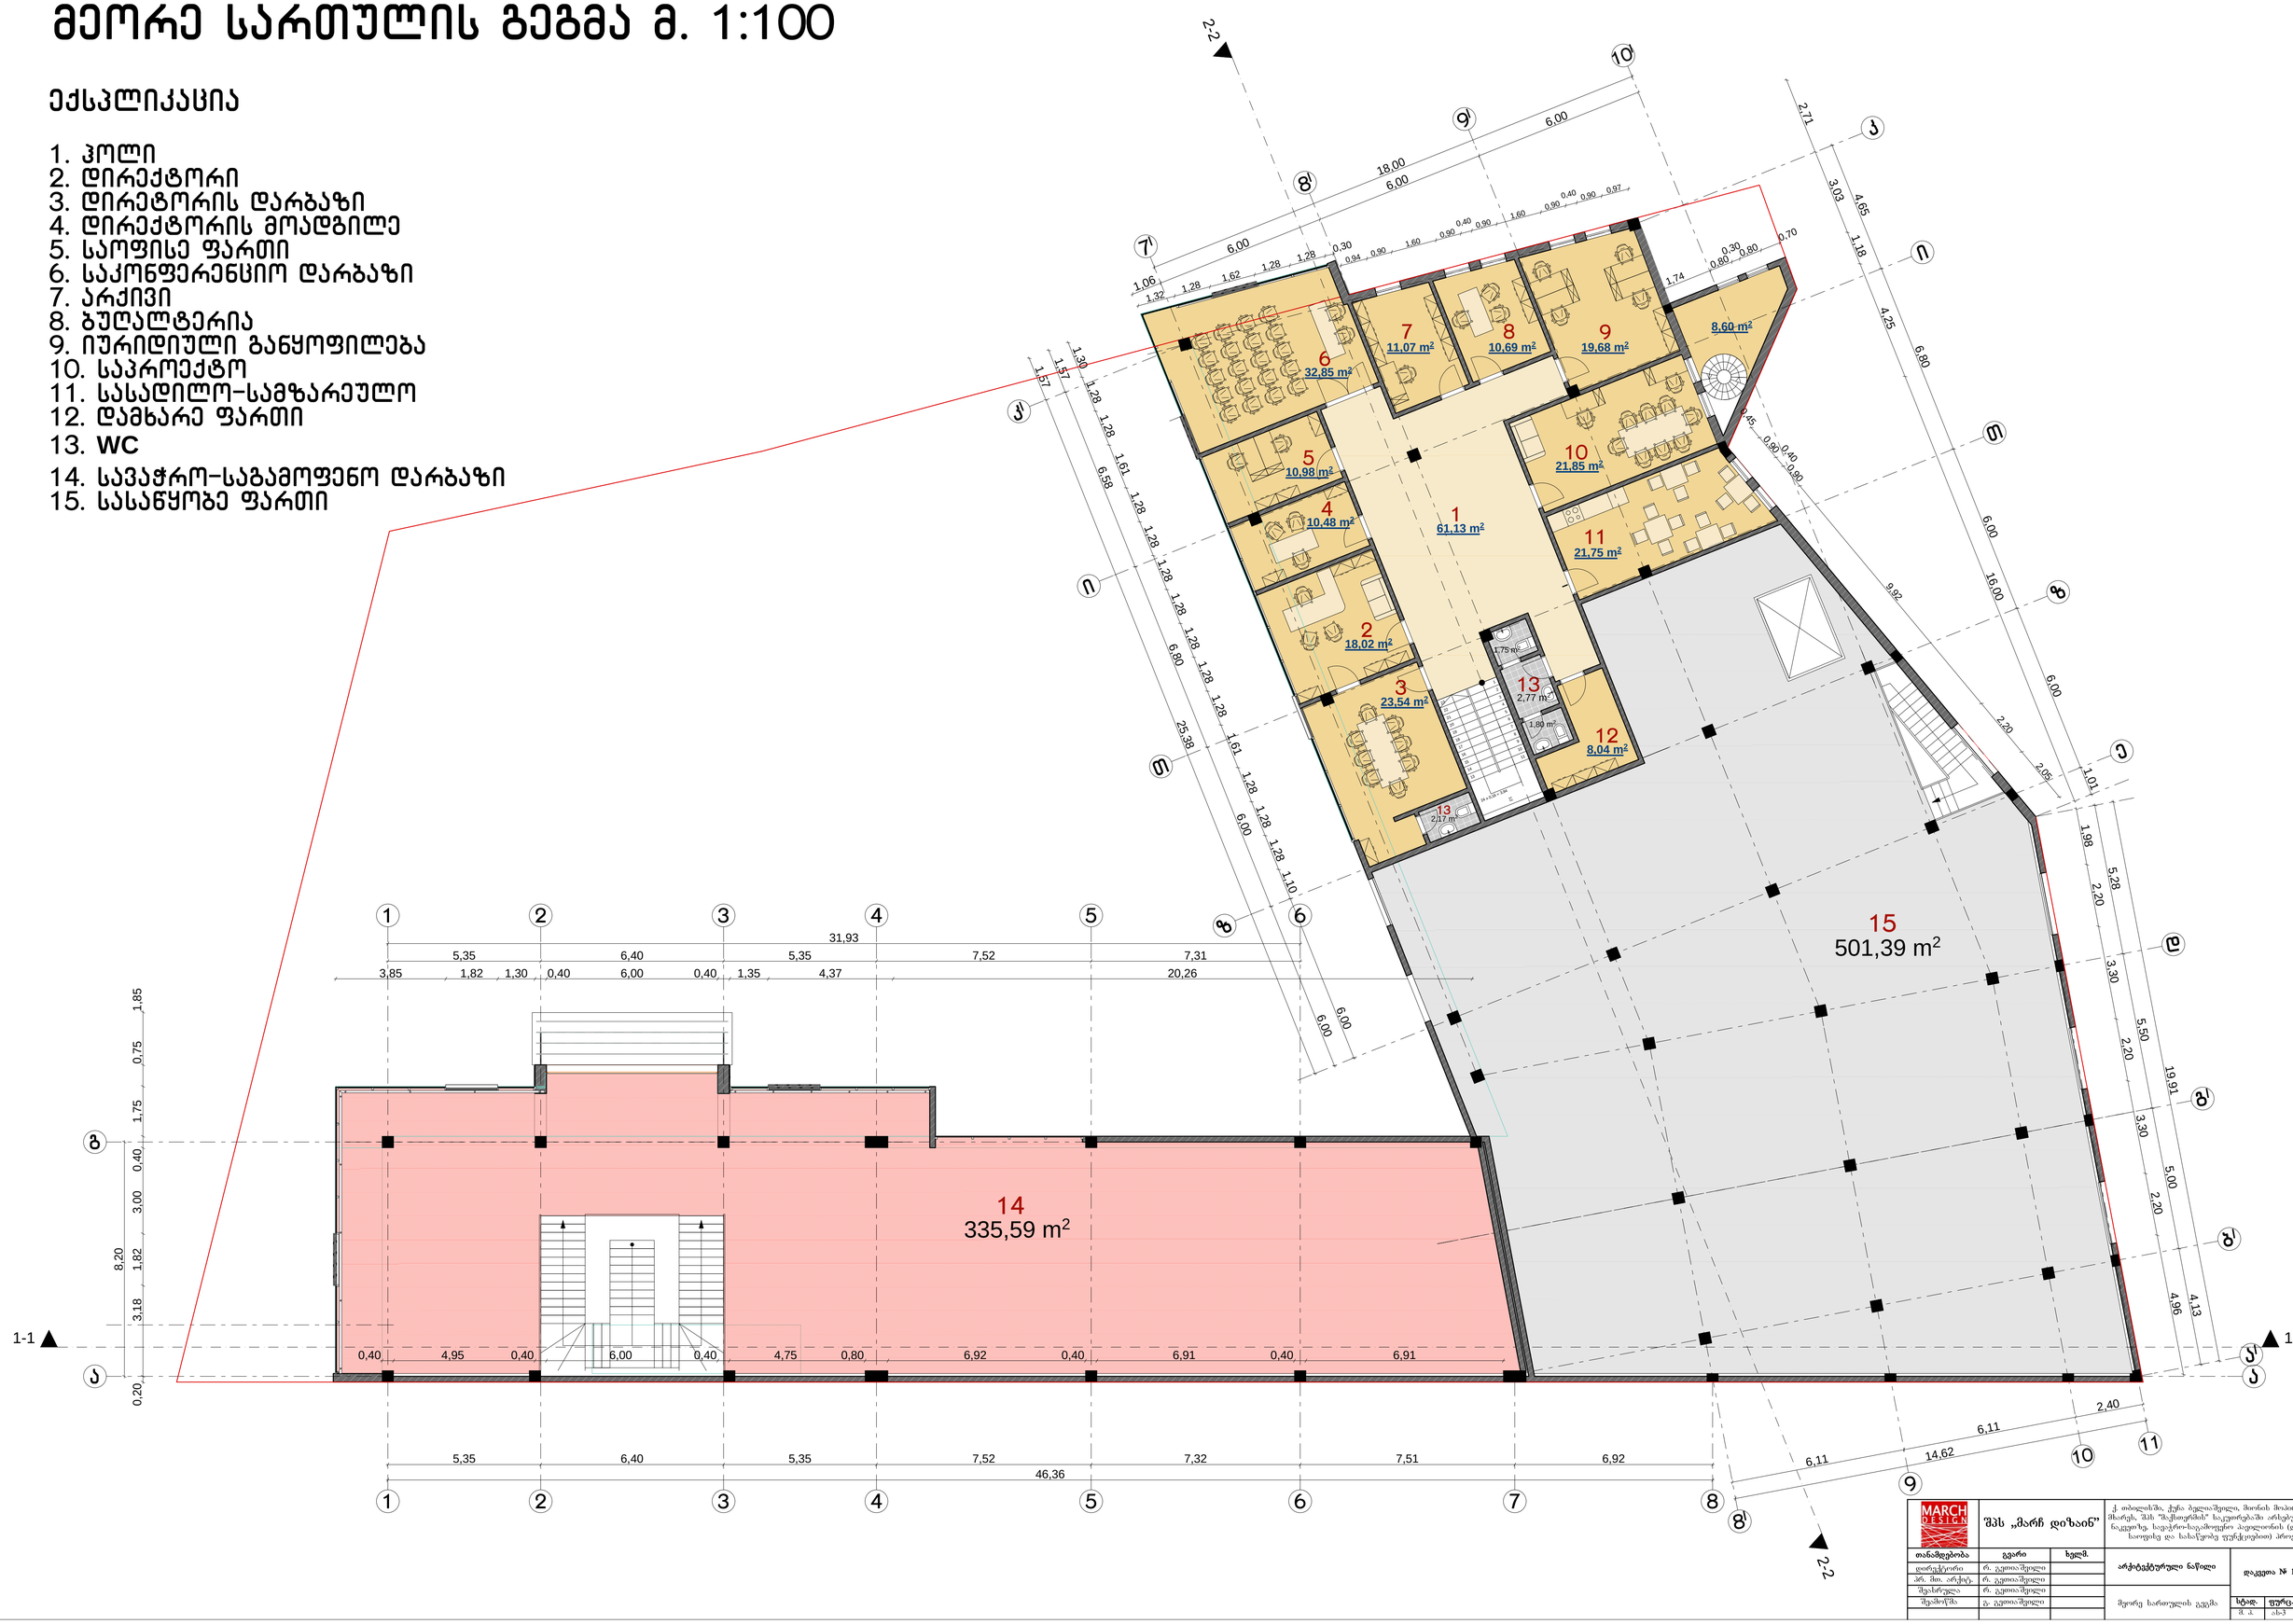

თანამდებობა	გვარი	ხელმ.	არქიტექტურული ნაწილი	დაკვეთა № 1/10-2012	
დირექტორი	რ. ეკეთაშვილი				
პრ. მთ. არქიტ.	რ. ეკეთაშვილი				
შესრულება	რ. ეკეთაშვილი		მეორე სართულის გეგმა	სტად.	ფურც.	რაოდ.
შეამოწმა	გ. ეკეთაშვილი			მ. ა.	ა1-3	13

სახურავის გეგმა მ. 1:100

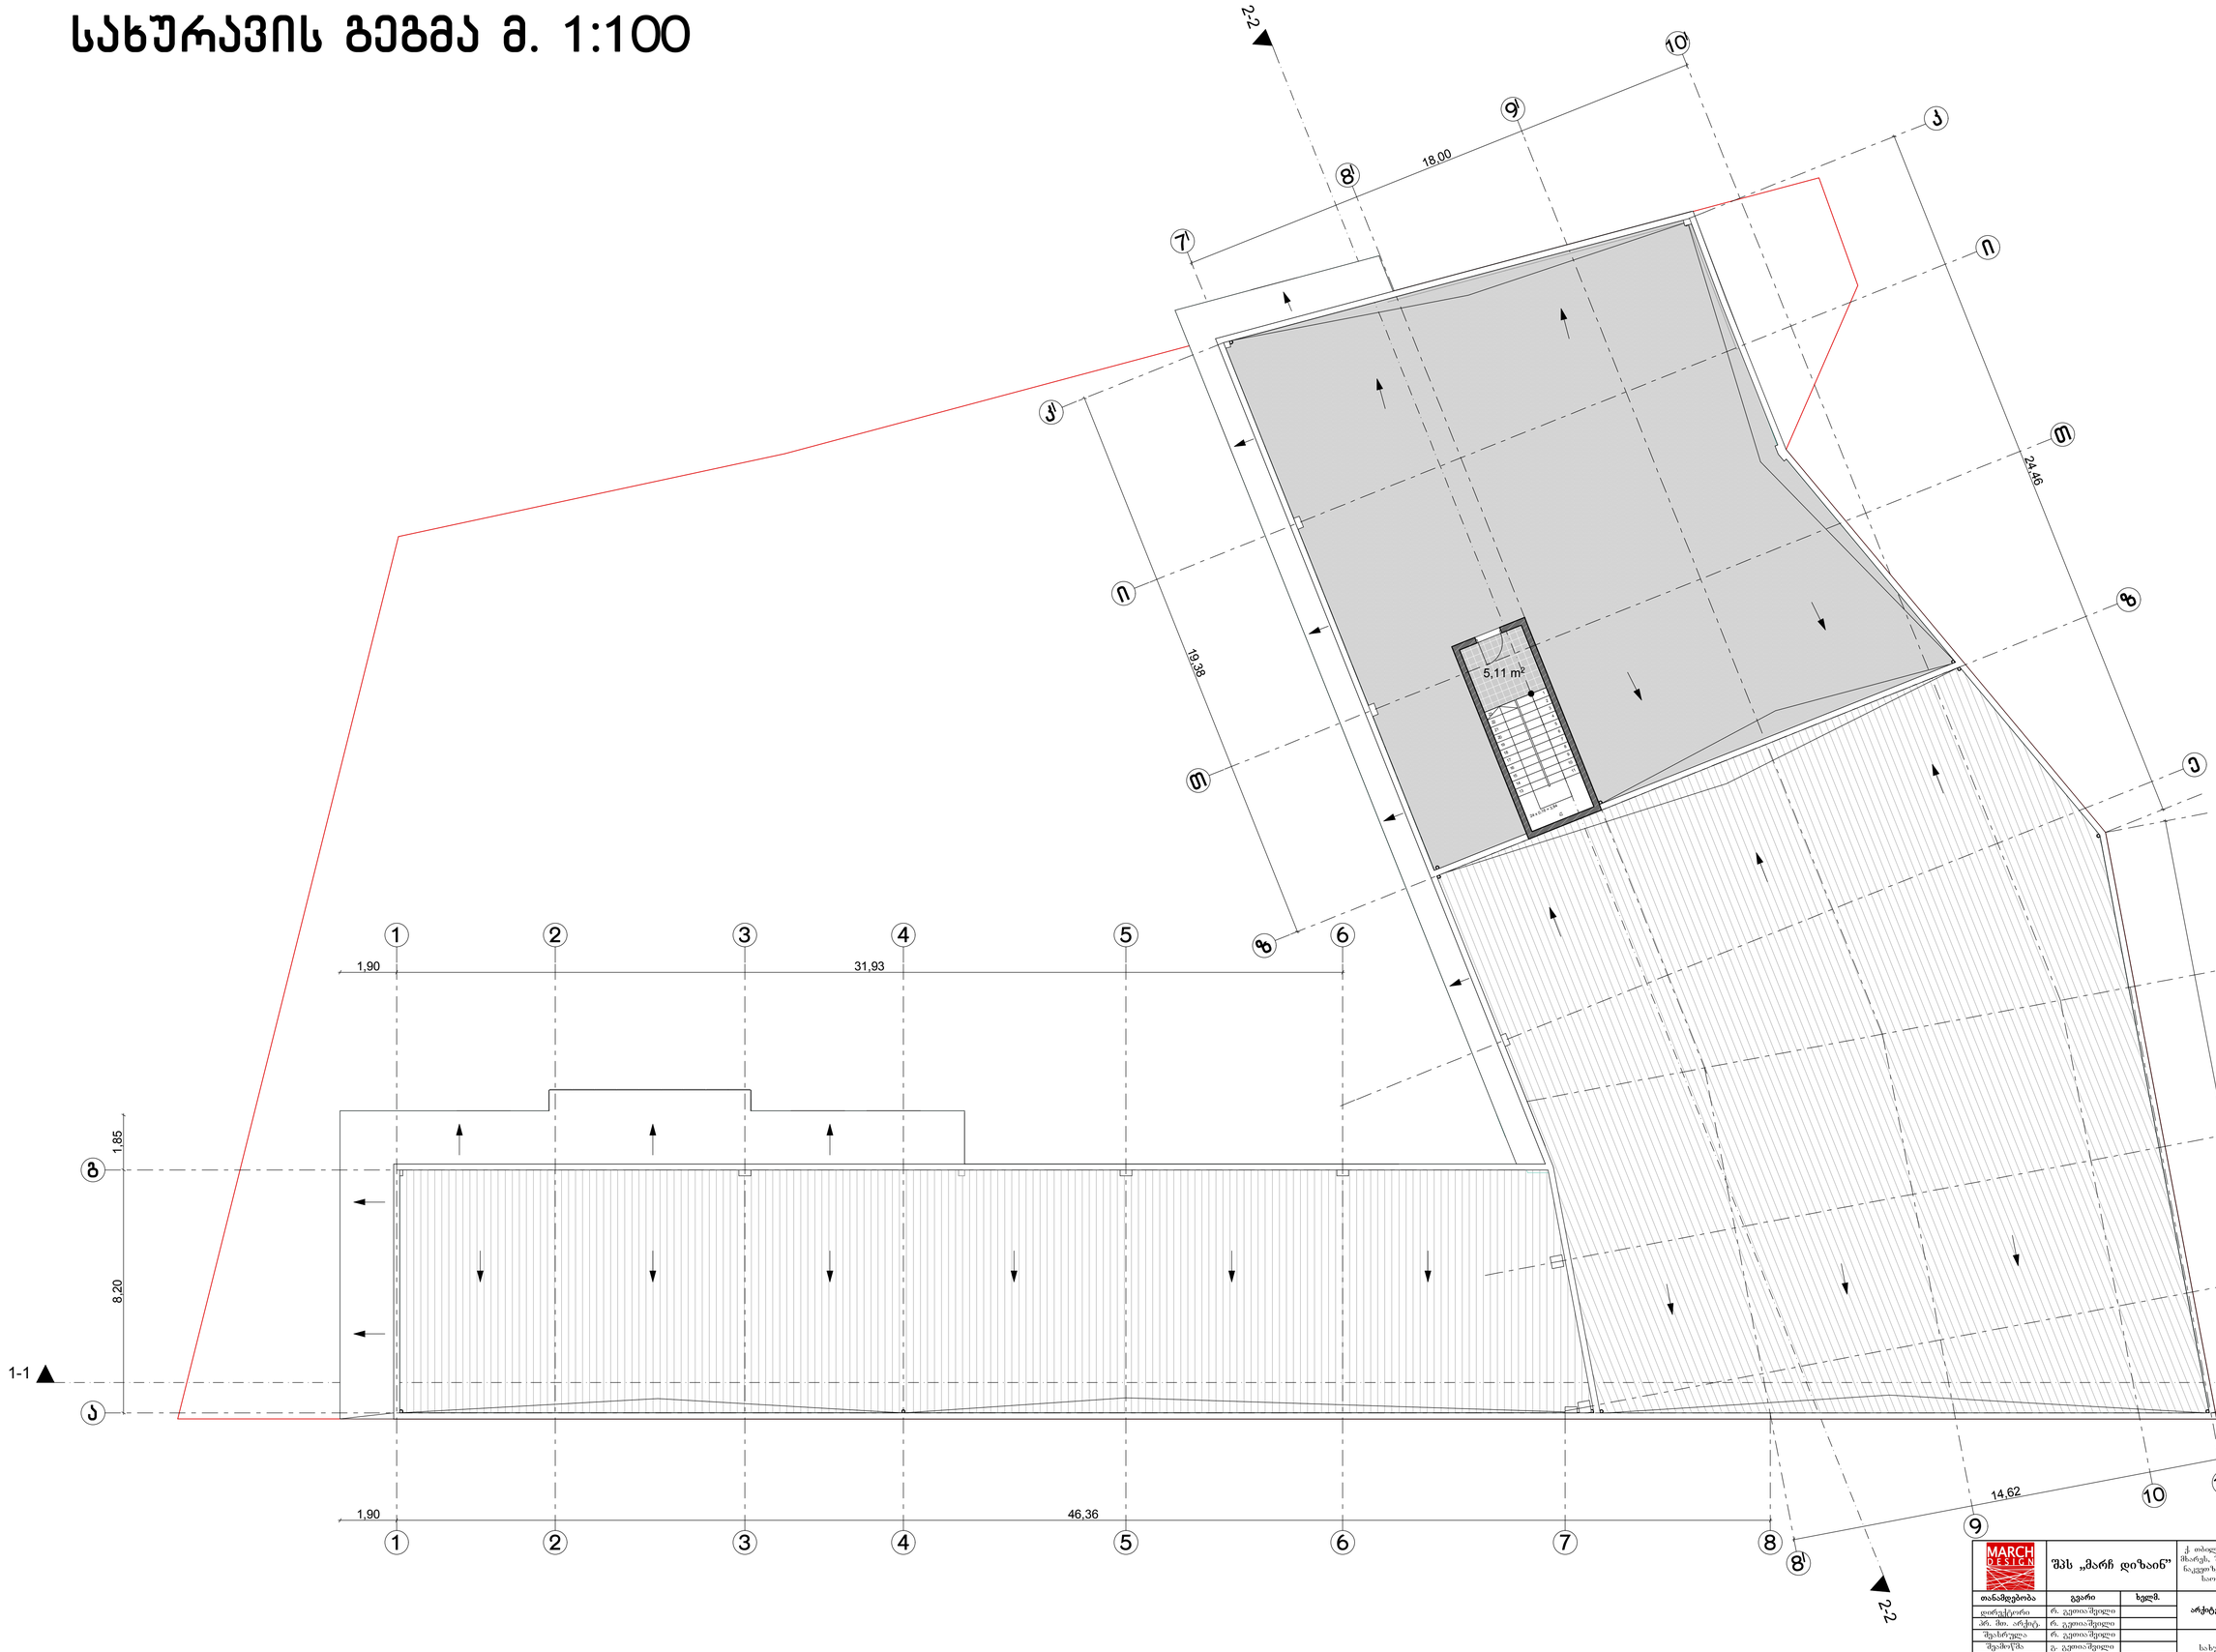


თანამდებობა	გვარი	ხელმ.
დირექტორი	რ. ეგნათაშვილი	
პრ. მთ. არქიტ.	რ. ეგნათაშვილი	
შეასრულა	რ. ეგნათაშვილი	
შეამოწმა	ე. ეგნათაშვილი	

არქიტექტურული ნაწილი	დაკვეთა № 1/10-2012
სახურავის გეგმა	სტად. / ფურც. / რაოდ.: მ. პ. / ა/ხ-4 / 13

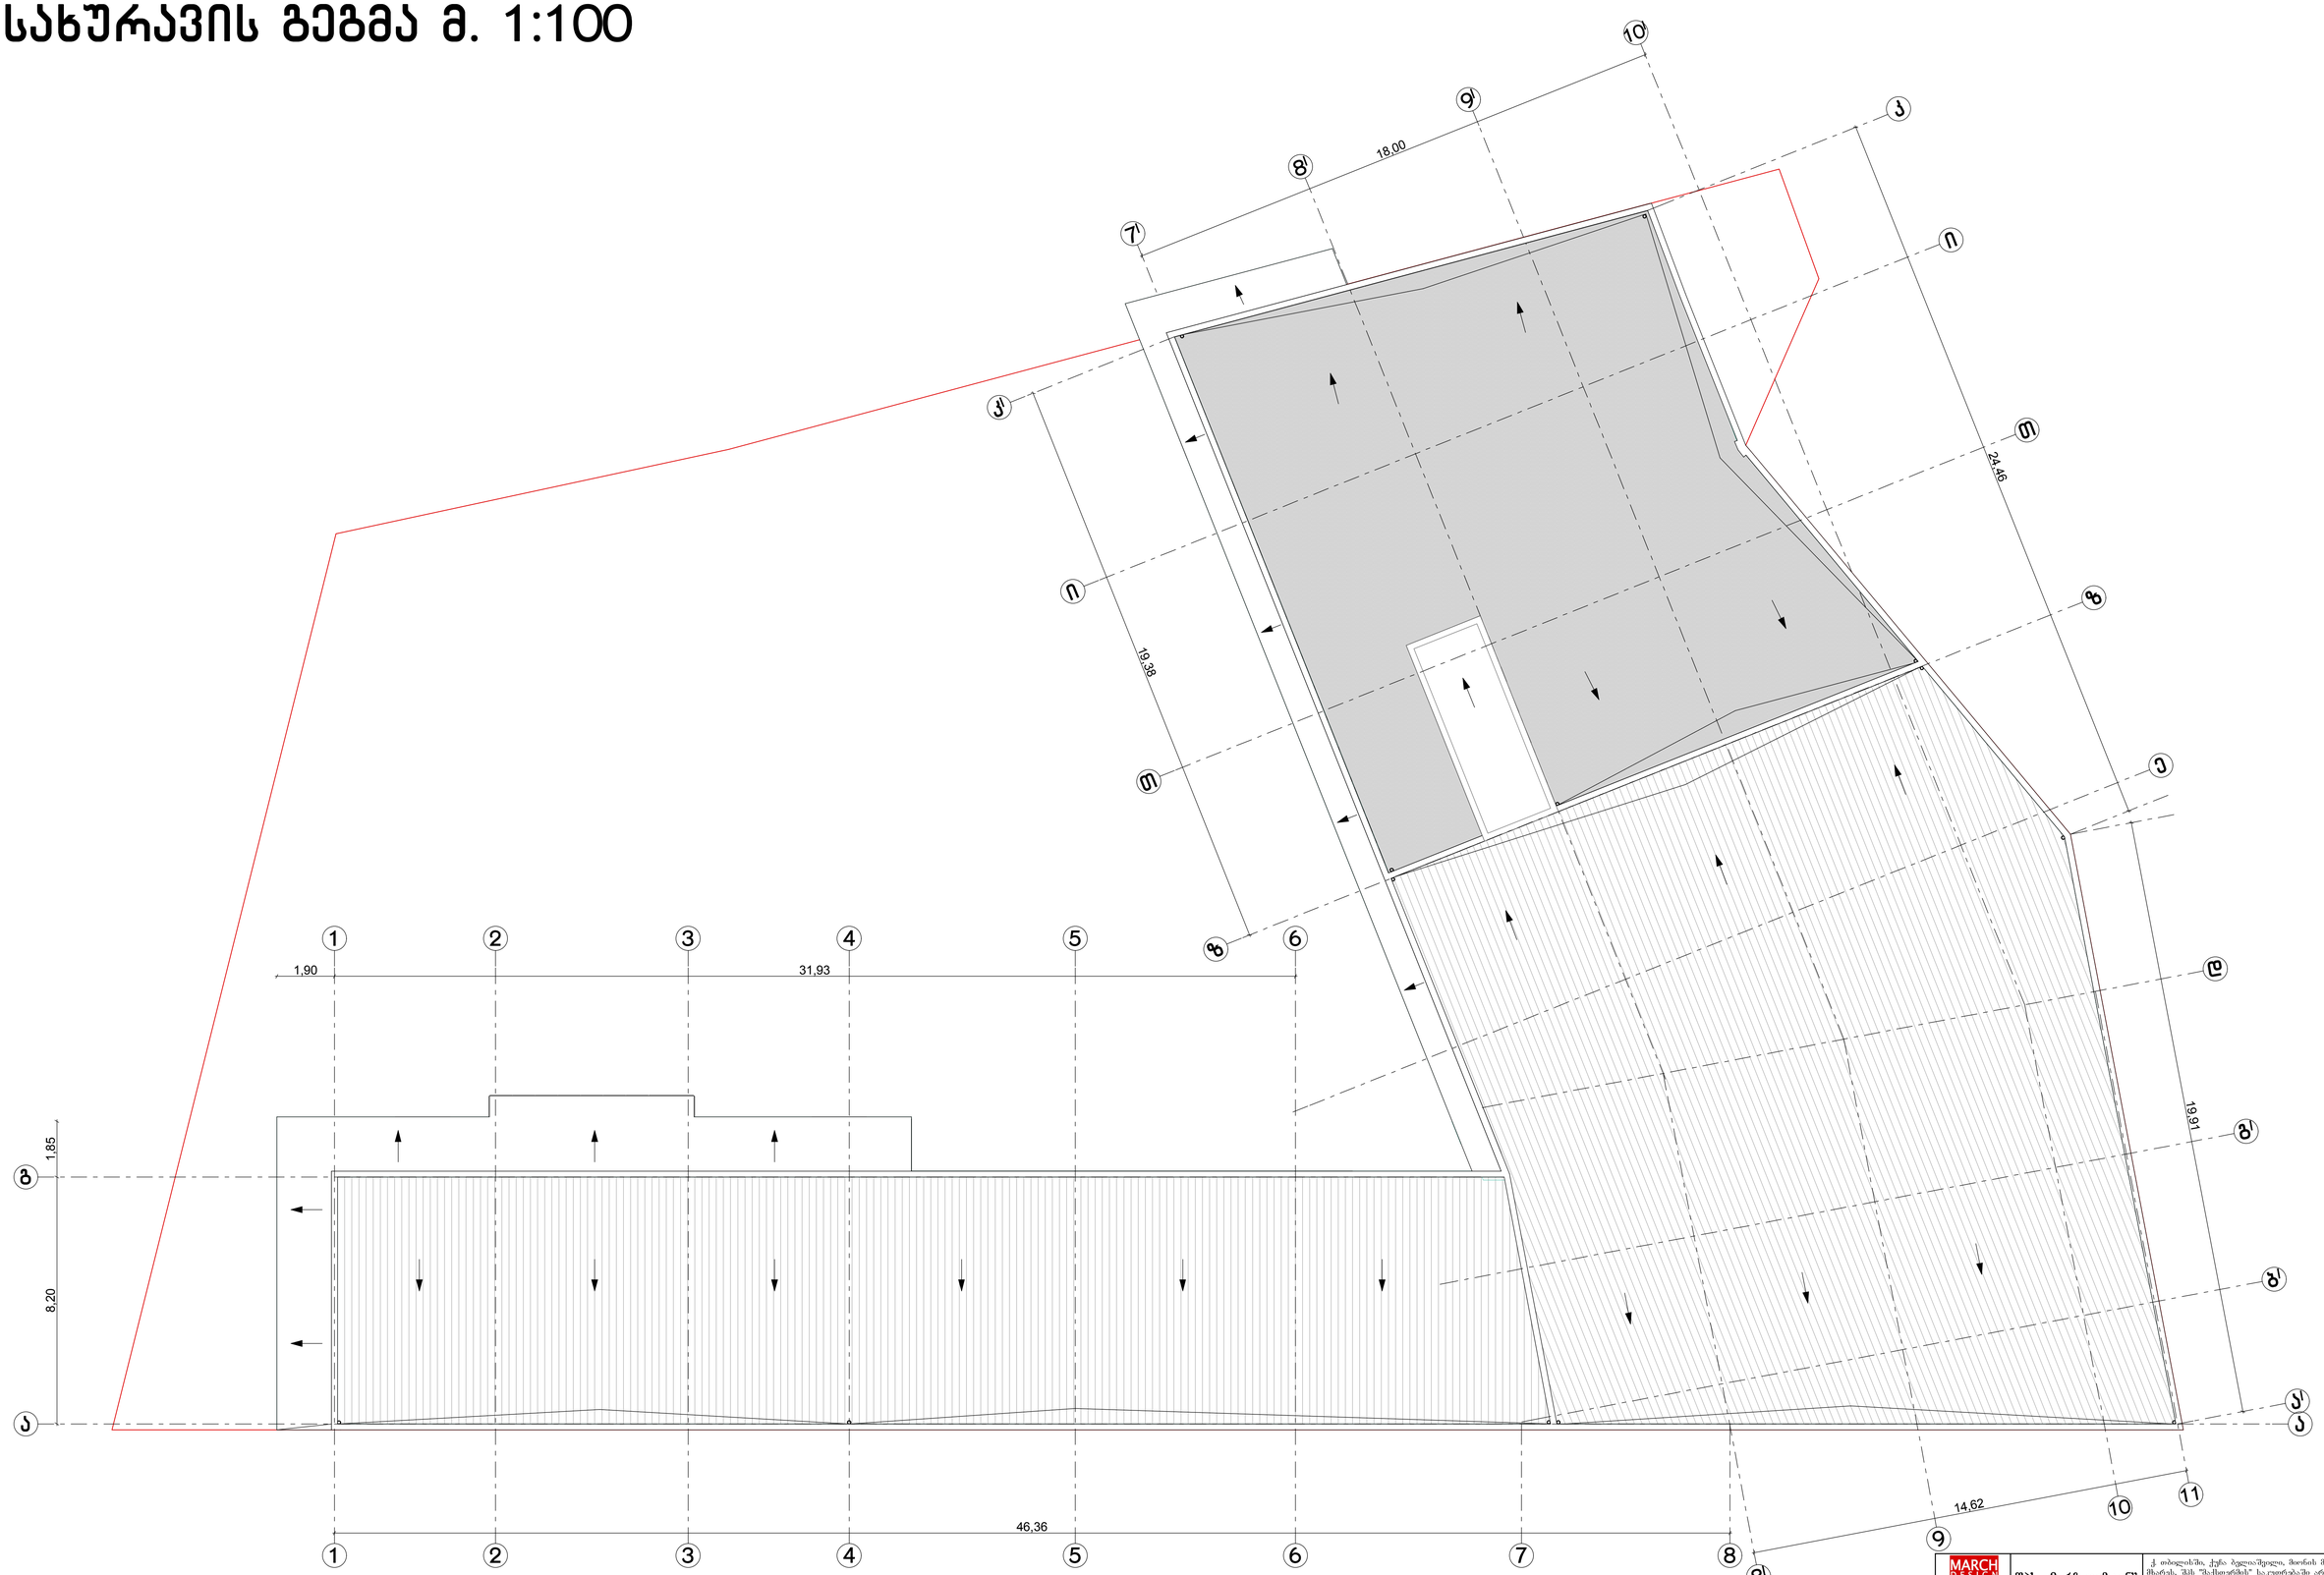

24 x 0,16 = 3,84

1
2
3
4
5
6
7
8
9
10
11

12

13

14

15

16

17

18

19

20

21

22

23

19,91

18,00

19,38

1,90 31,93

სახურავის გეგმა მ. 1:100

8

I

9

I

10

I

7

I

8

I

ქ. თბილისში, ქუჩა ბელიაშვილი, მიონის მოპირდაპირე
მხარეს, შპს "მაქსთერმის" საკუთრებაში არსებულ მიწის
ნაკვეთზე, სავაჭრო-საგამოფენო პავილიონის (დამხმარე
საოფისე და სასაწყობე ფუნქციებით) პროექტი

სახურავის გეგმა 2

არქიტექტურული ნაწილი
დაკვეთა # 1/10-2012

სტად. ფურც. რაოდ.
m. p.

თანამდებობა გვარი ხელმ.

დირექტორი

as-5

პრ. მთ. არქიტ.

შეამოწმა

რ. გეთიაშვილი

13

რ. გეთიაშვილი

შპს ,,მარჩ დიზაინ”

გ. გეთიაშვილი

შეასრულა რ. გეთიაშვილი

46,36

14,62

8,20 1,85

24,46

5

1 2 3 4 5 6 7 8

9

10 11

1 2 3 4 6

a

g

a

a

I

b

I

g

I

d

e

z

k

T

i

k

I

i

T

z