

შენიშვნა:

პროექტის შიდა გეგმარებები შესაძლებელია შეიცვალოს მესაკუთრეთა მიერ

შ.პ.ს. ,,ენჯი და კომპანია"		ქ.თბილისი, თბილისის ზღვა,(ნაკვეთი 1/175)				2019 წ.
ხელმძღვანელი	თ. ჩოკოლაშვილი	ჭრილი 1-1				მ 1:100
პროექტის ავტორი	რ.მიქაძე					
პროექტის თანაავტორი	დ.ბაირამაშვილი	სასტუმრო კომპლექსი	სტადია	ფურც.	სულ.	ფურც. ზომა.
შეასრულა	ზ. მემანიშვილი		პრ.			A0

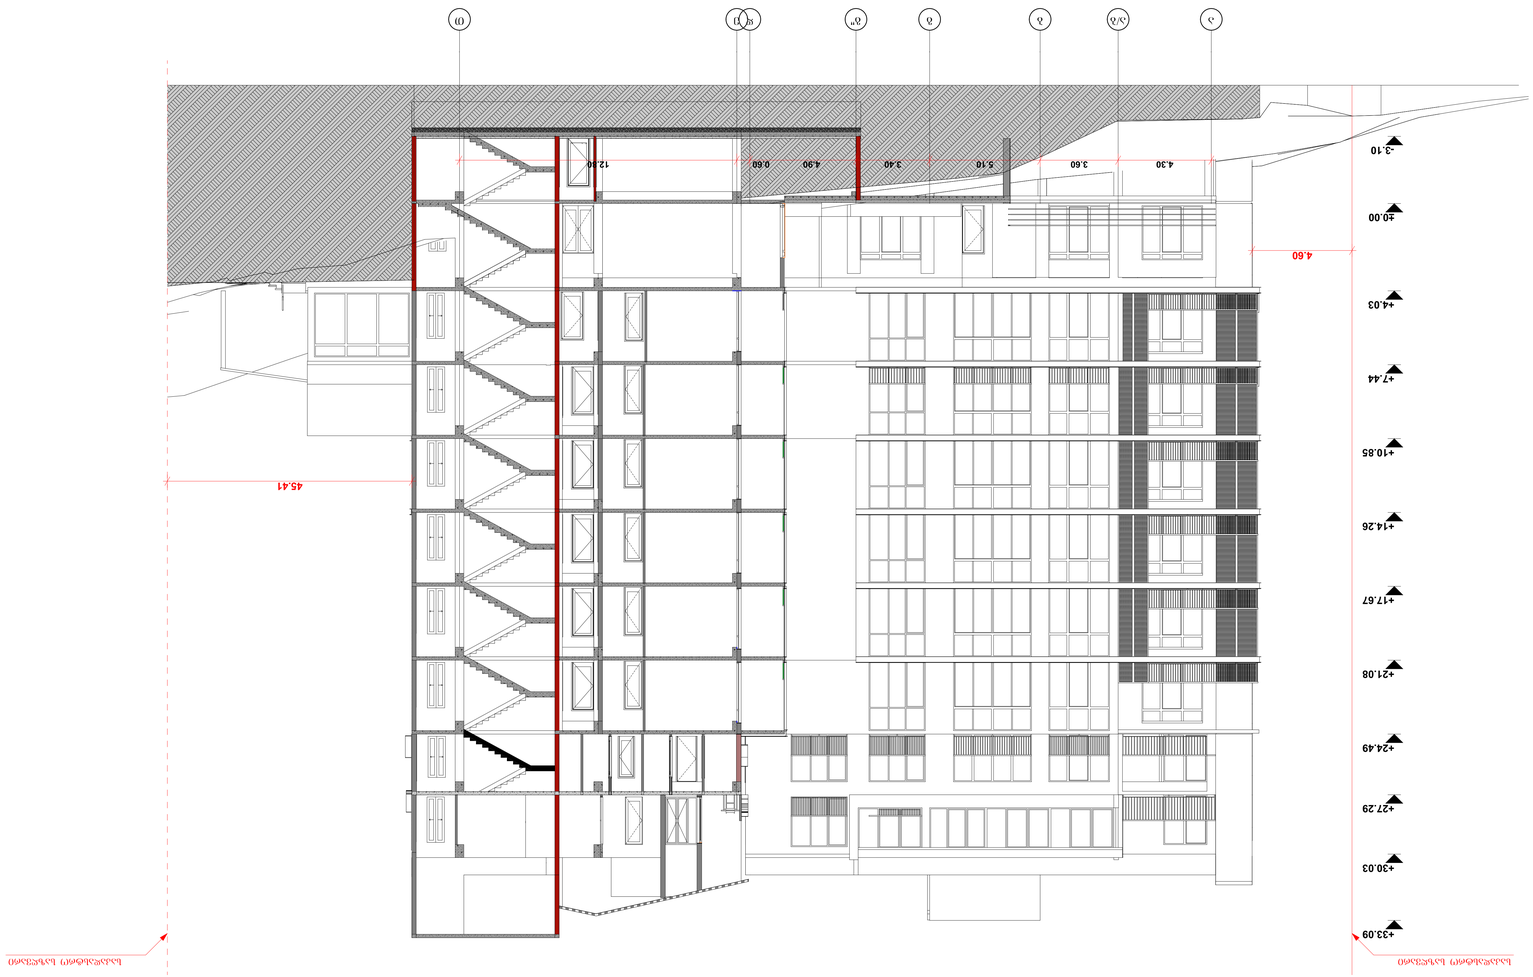






შენიშვნა:



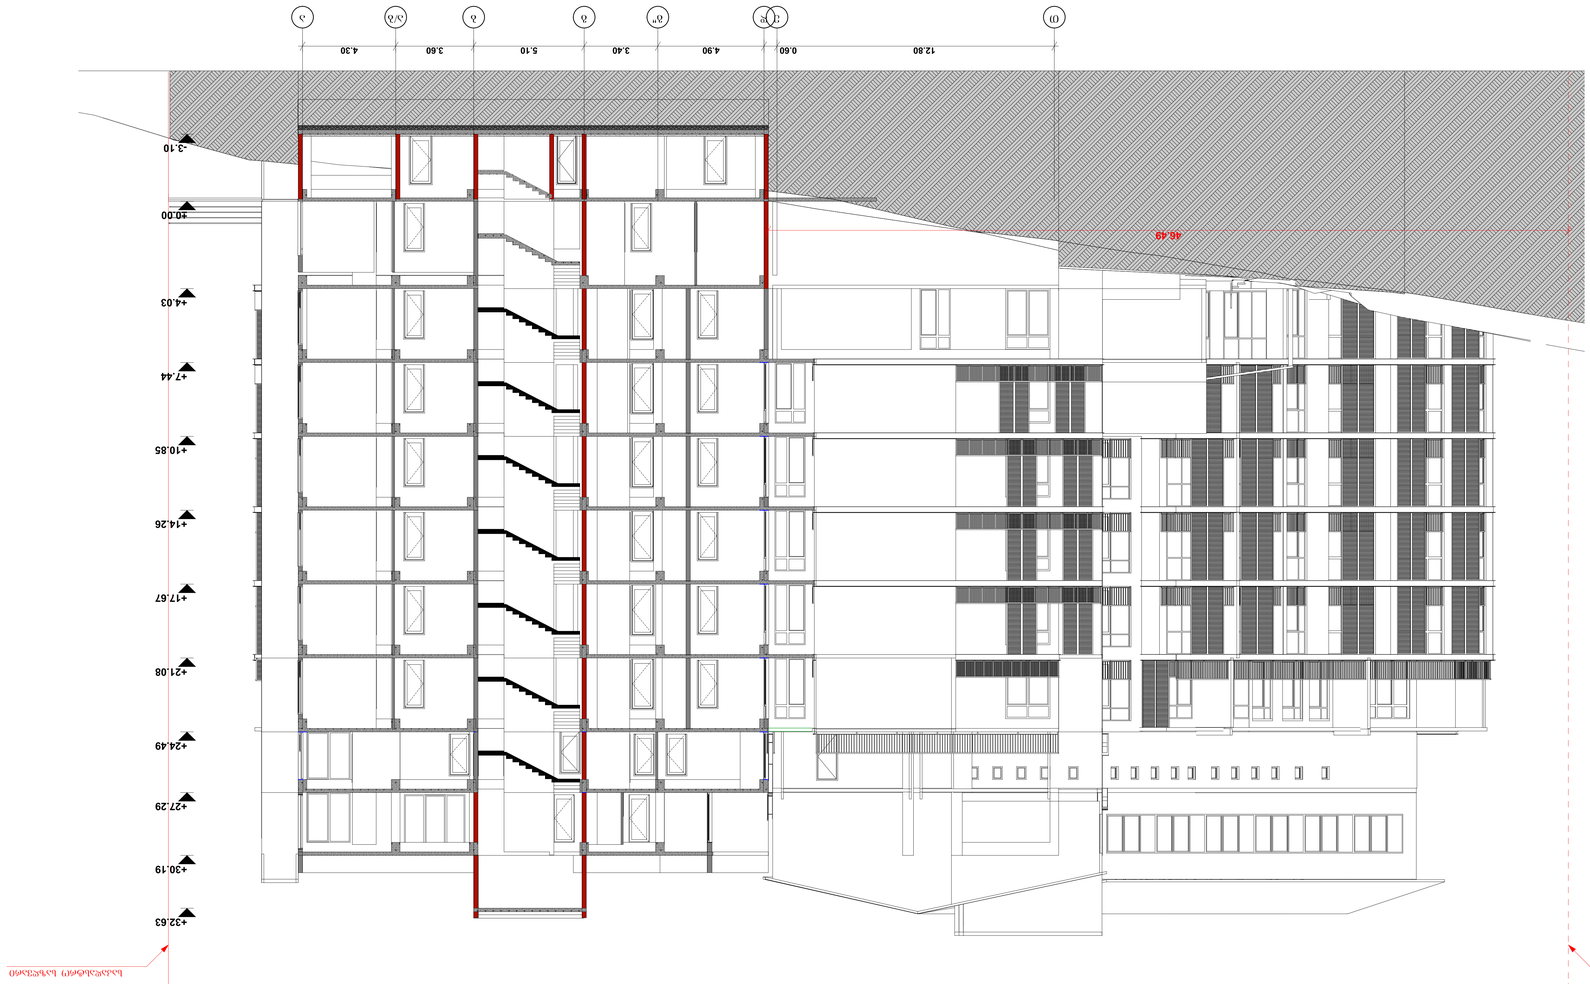

შენიშვნა:


