

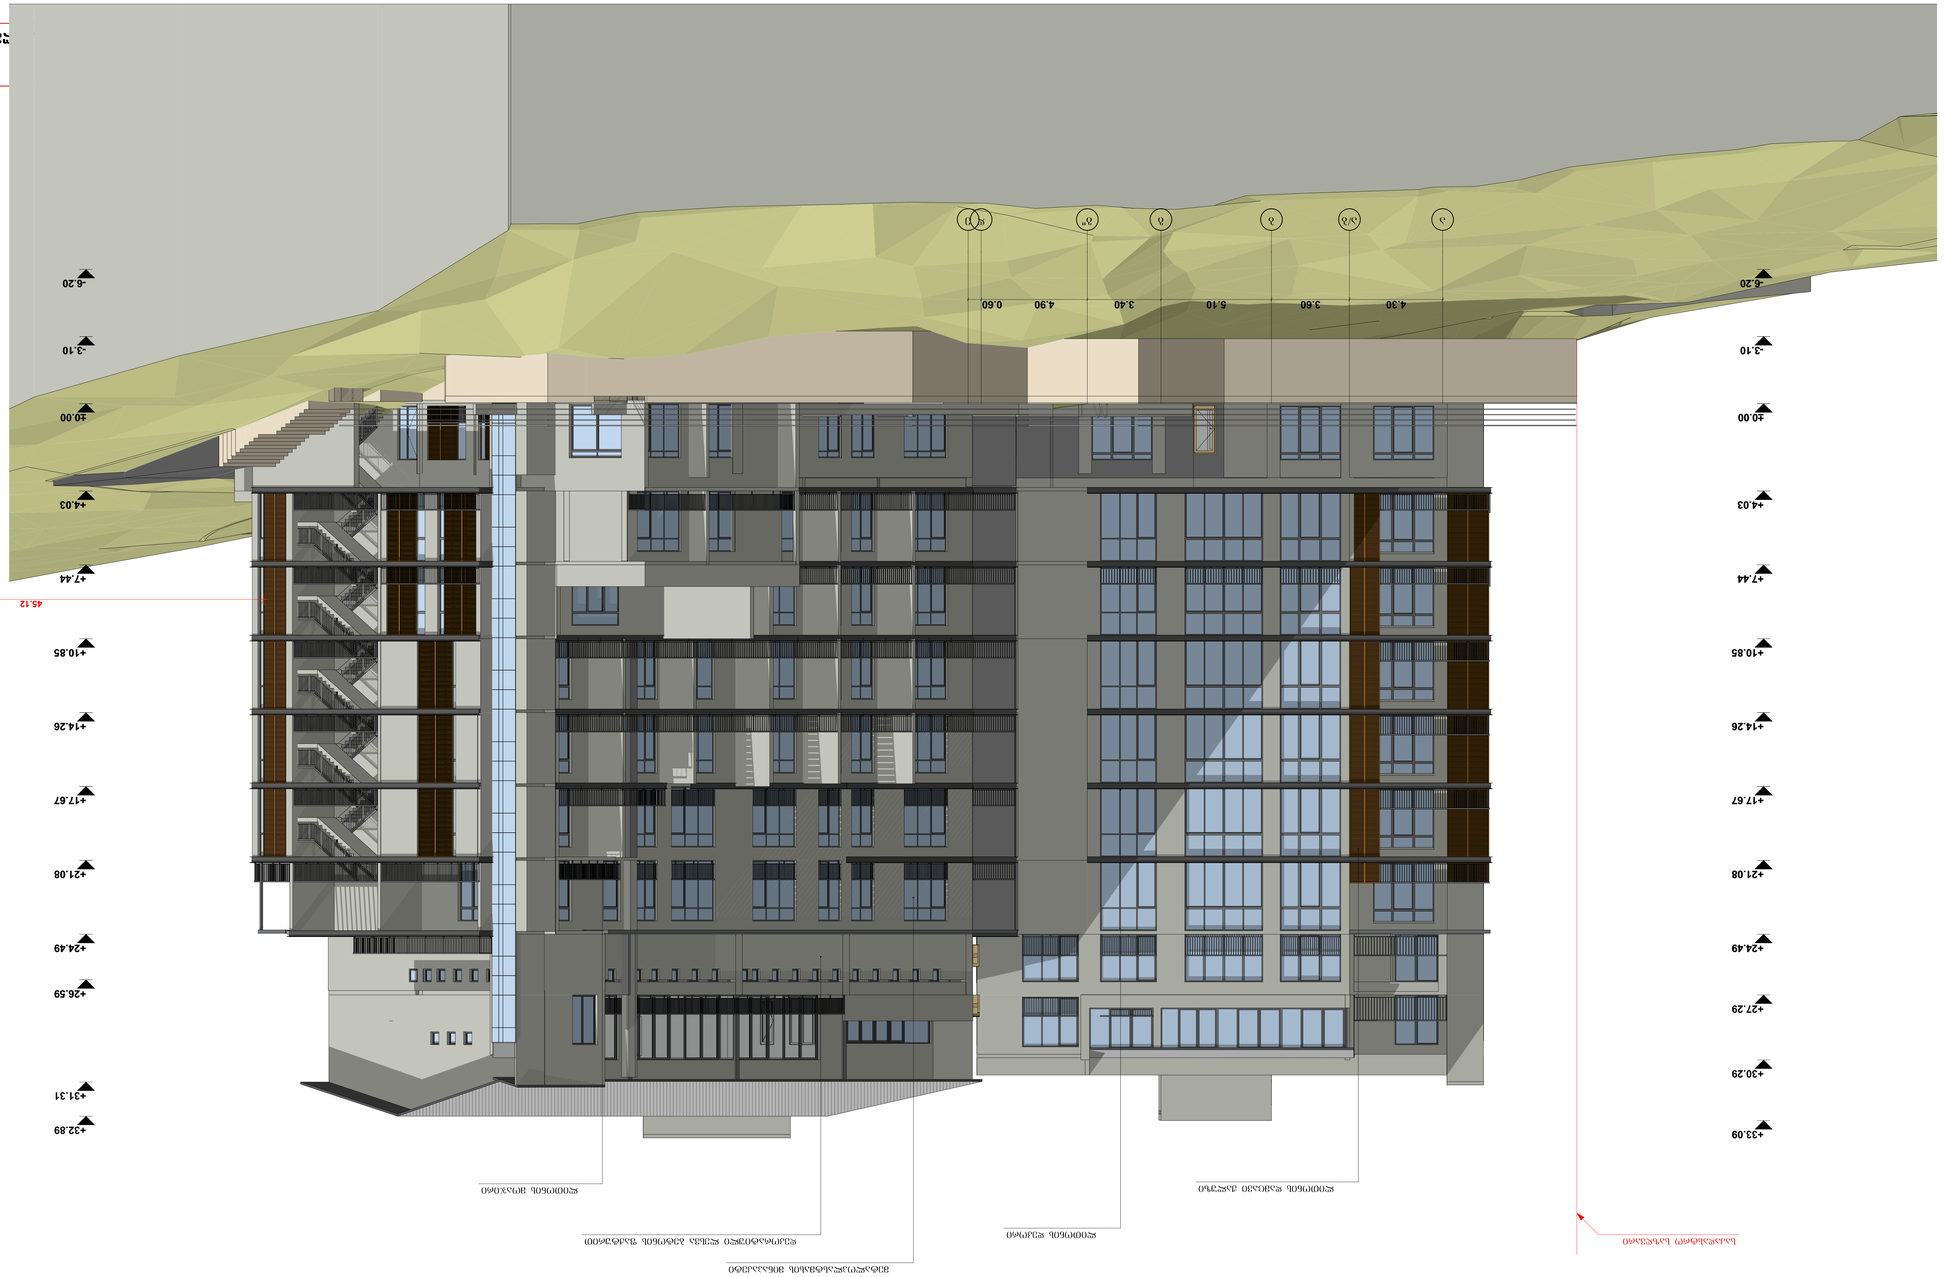


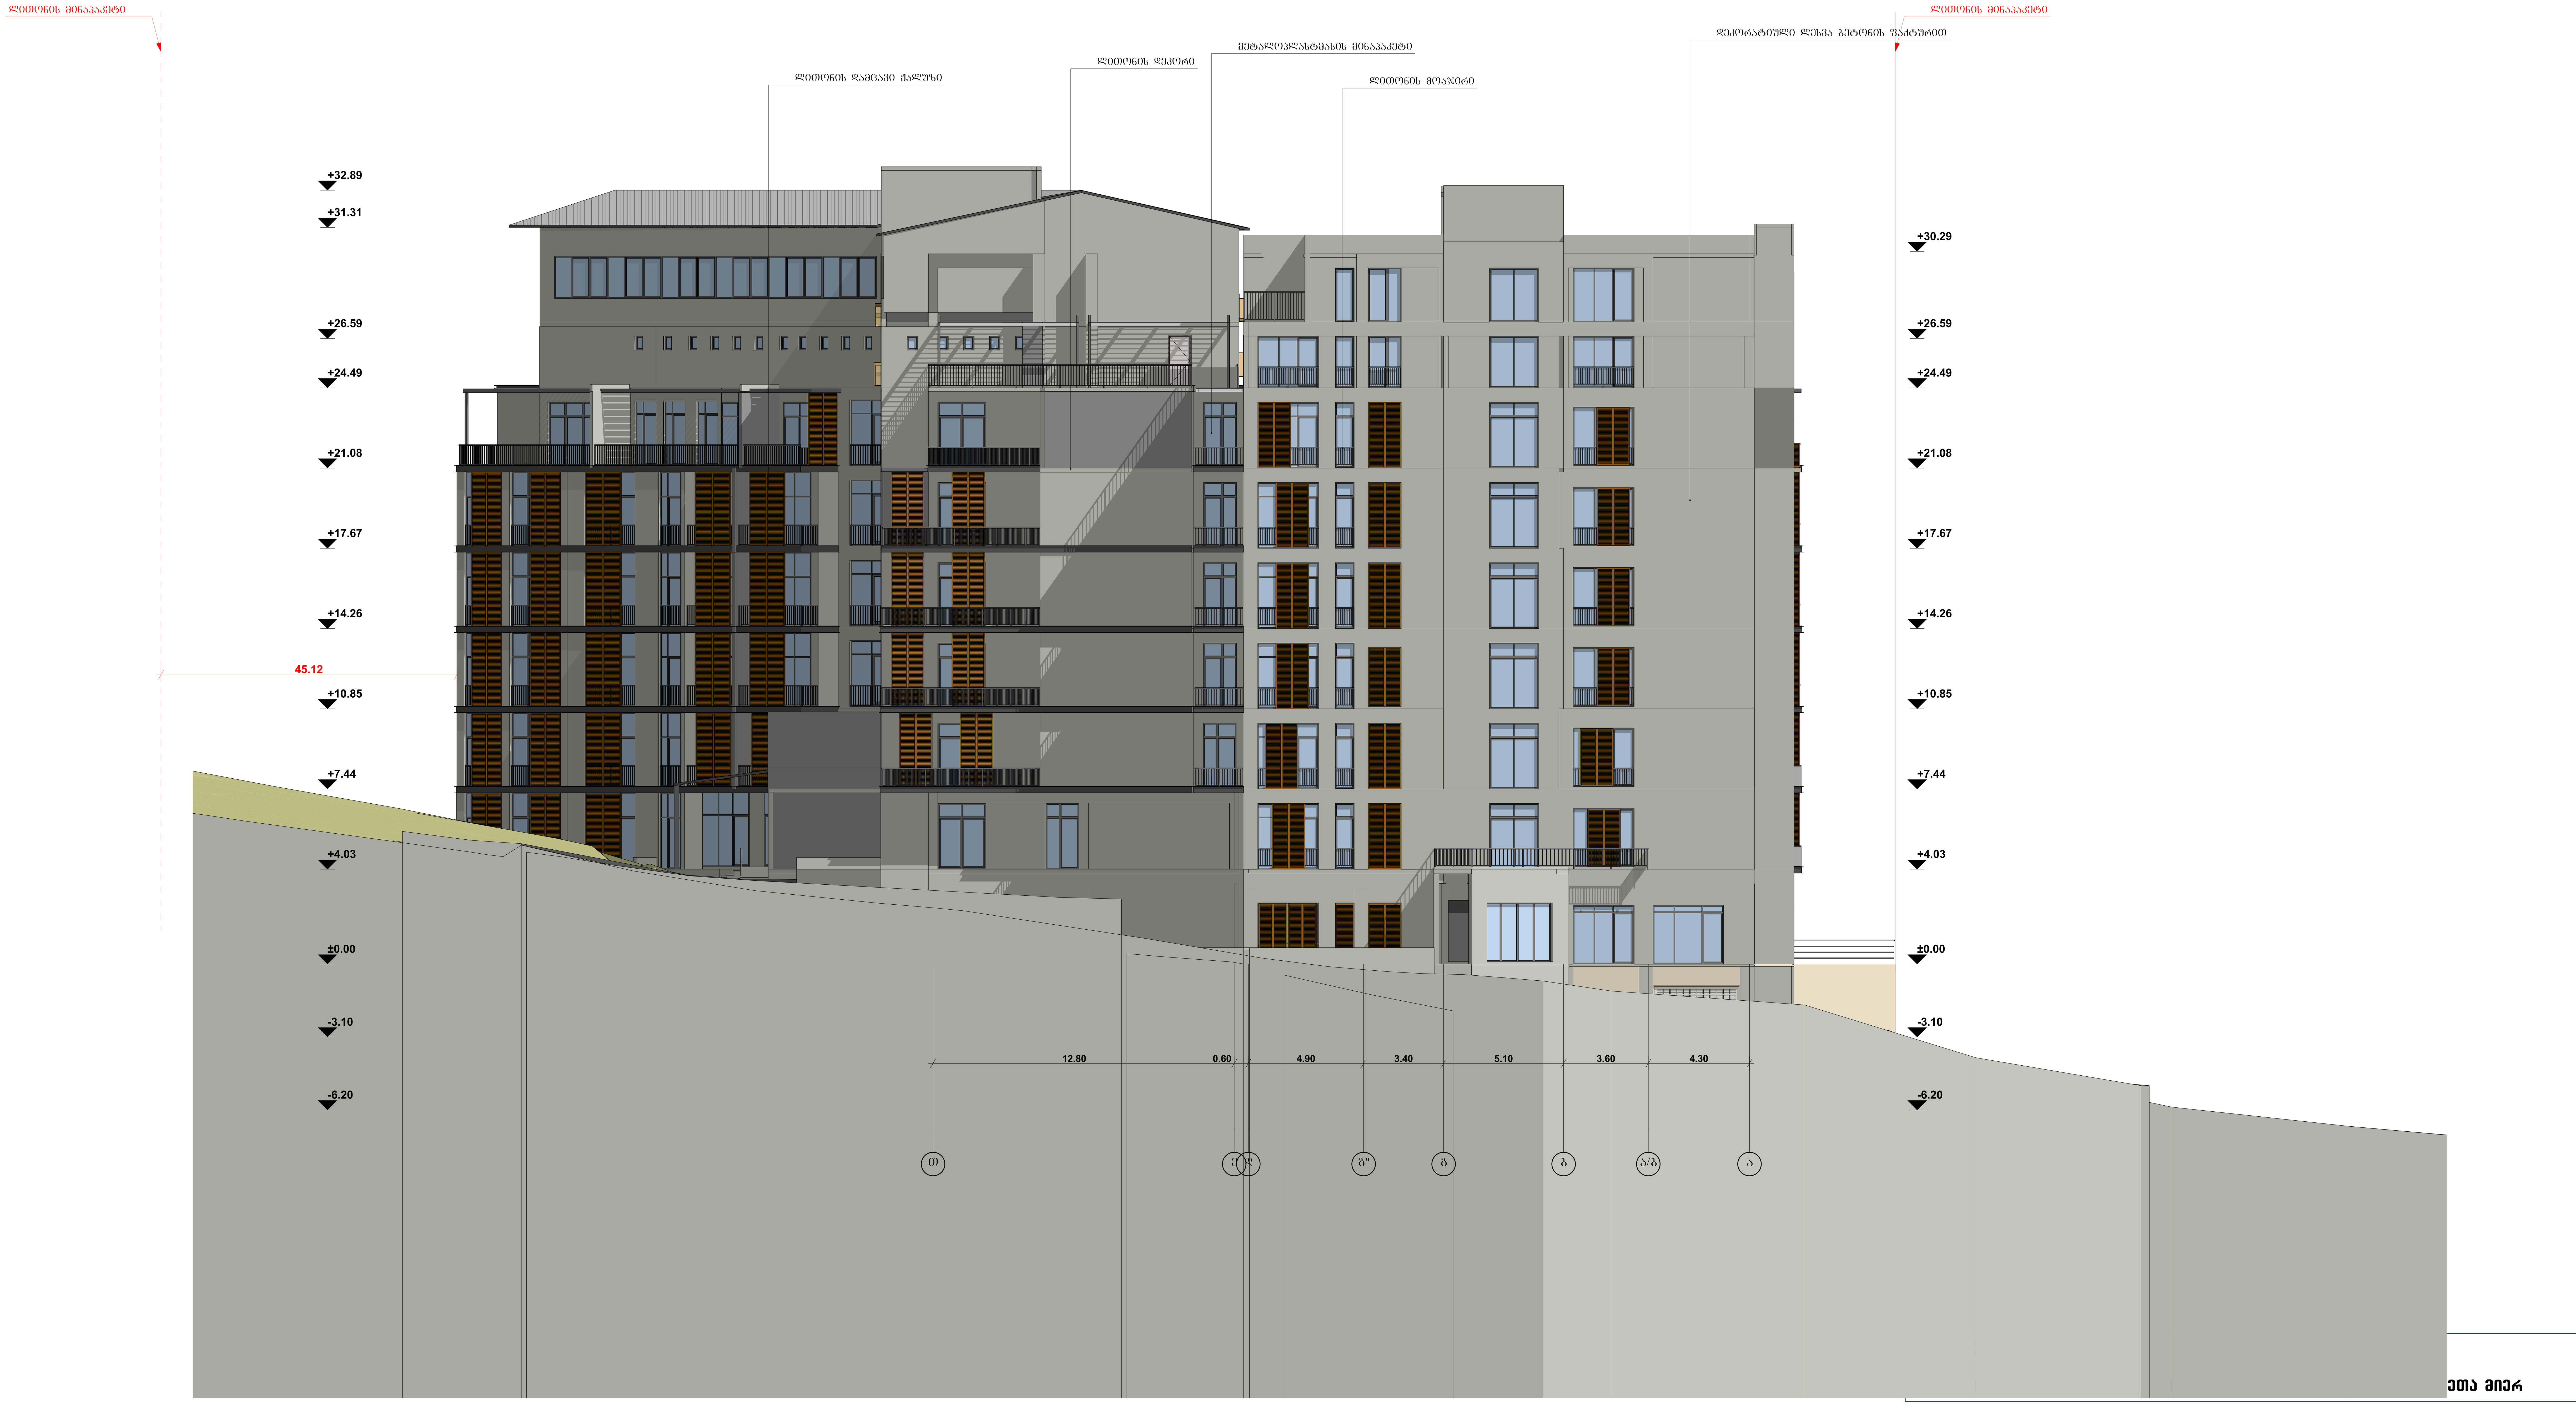

ეთა მიერ

შ.პ.ს. ,,ენჯი და კომპანია"		ქ.თბილისი, თბილისის ზღვა,(ნაკვეთი 1/175)	2019 წ.
ხელმძღვანელი	თ. ჩოკოლაშვილი	ფასადი თ-ა ღერძებსშორის	მ 1:100
პროექტის ავტორი	რ.მიქაძე		
პროექტის თანაავტორი	დ.ბაირამაშვილი	სასტუმრო კომპლექსი	სტადია: პრ. / ფურც. / სულ. / ფურც. ზომა. A0
შეასრულა	ზ. მემანიშვილი		