

არსებული გენგეგმა

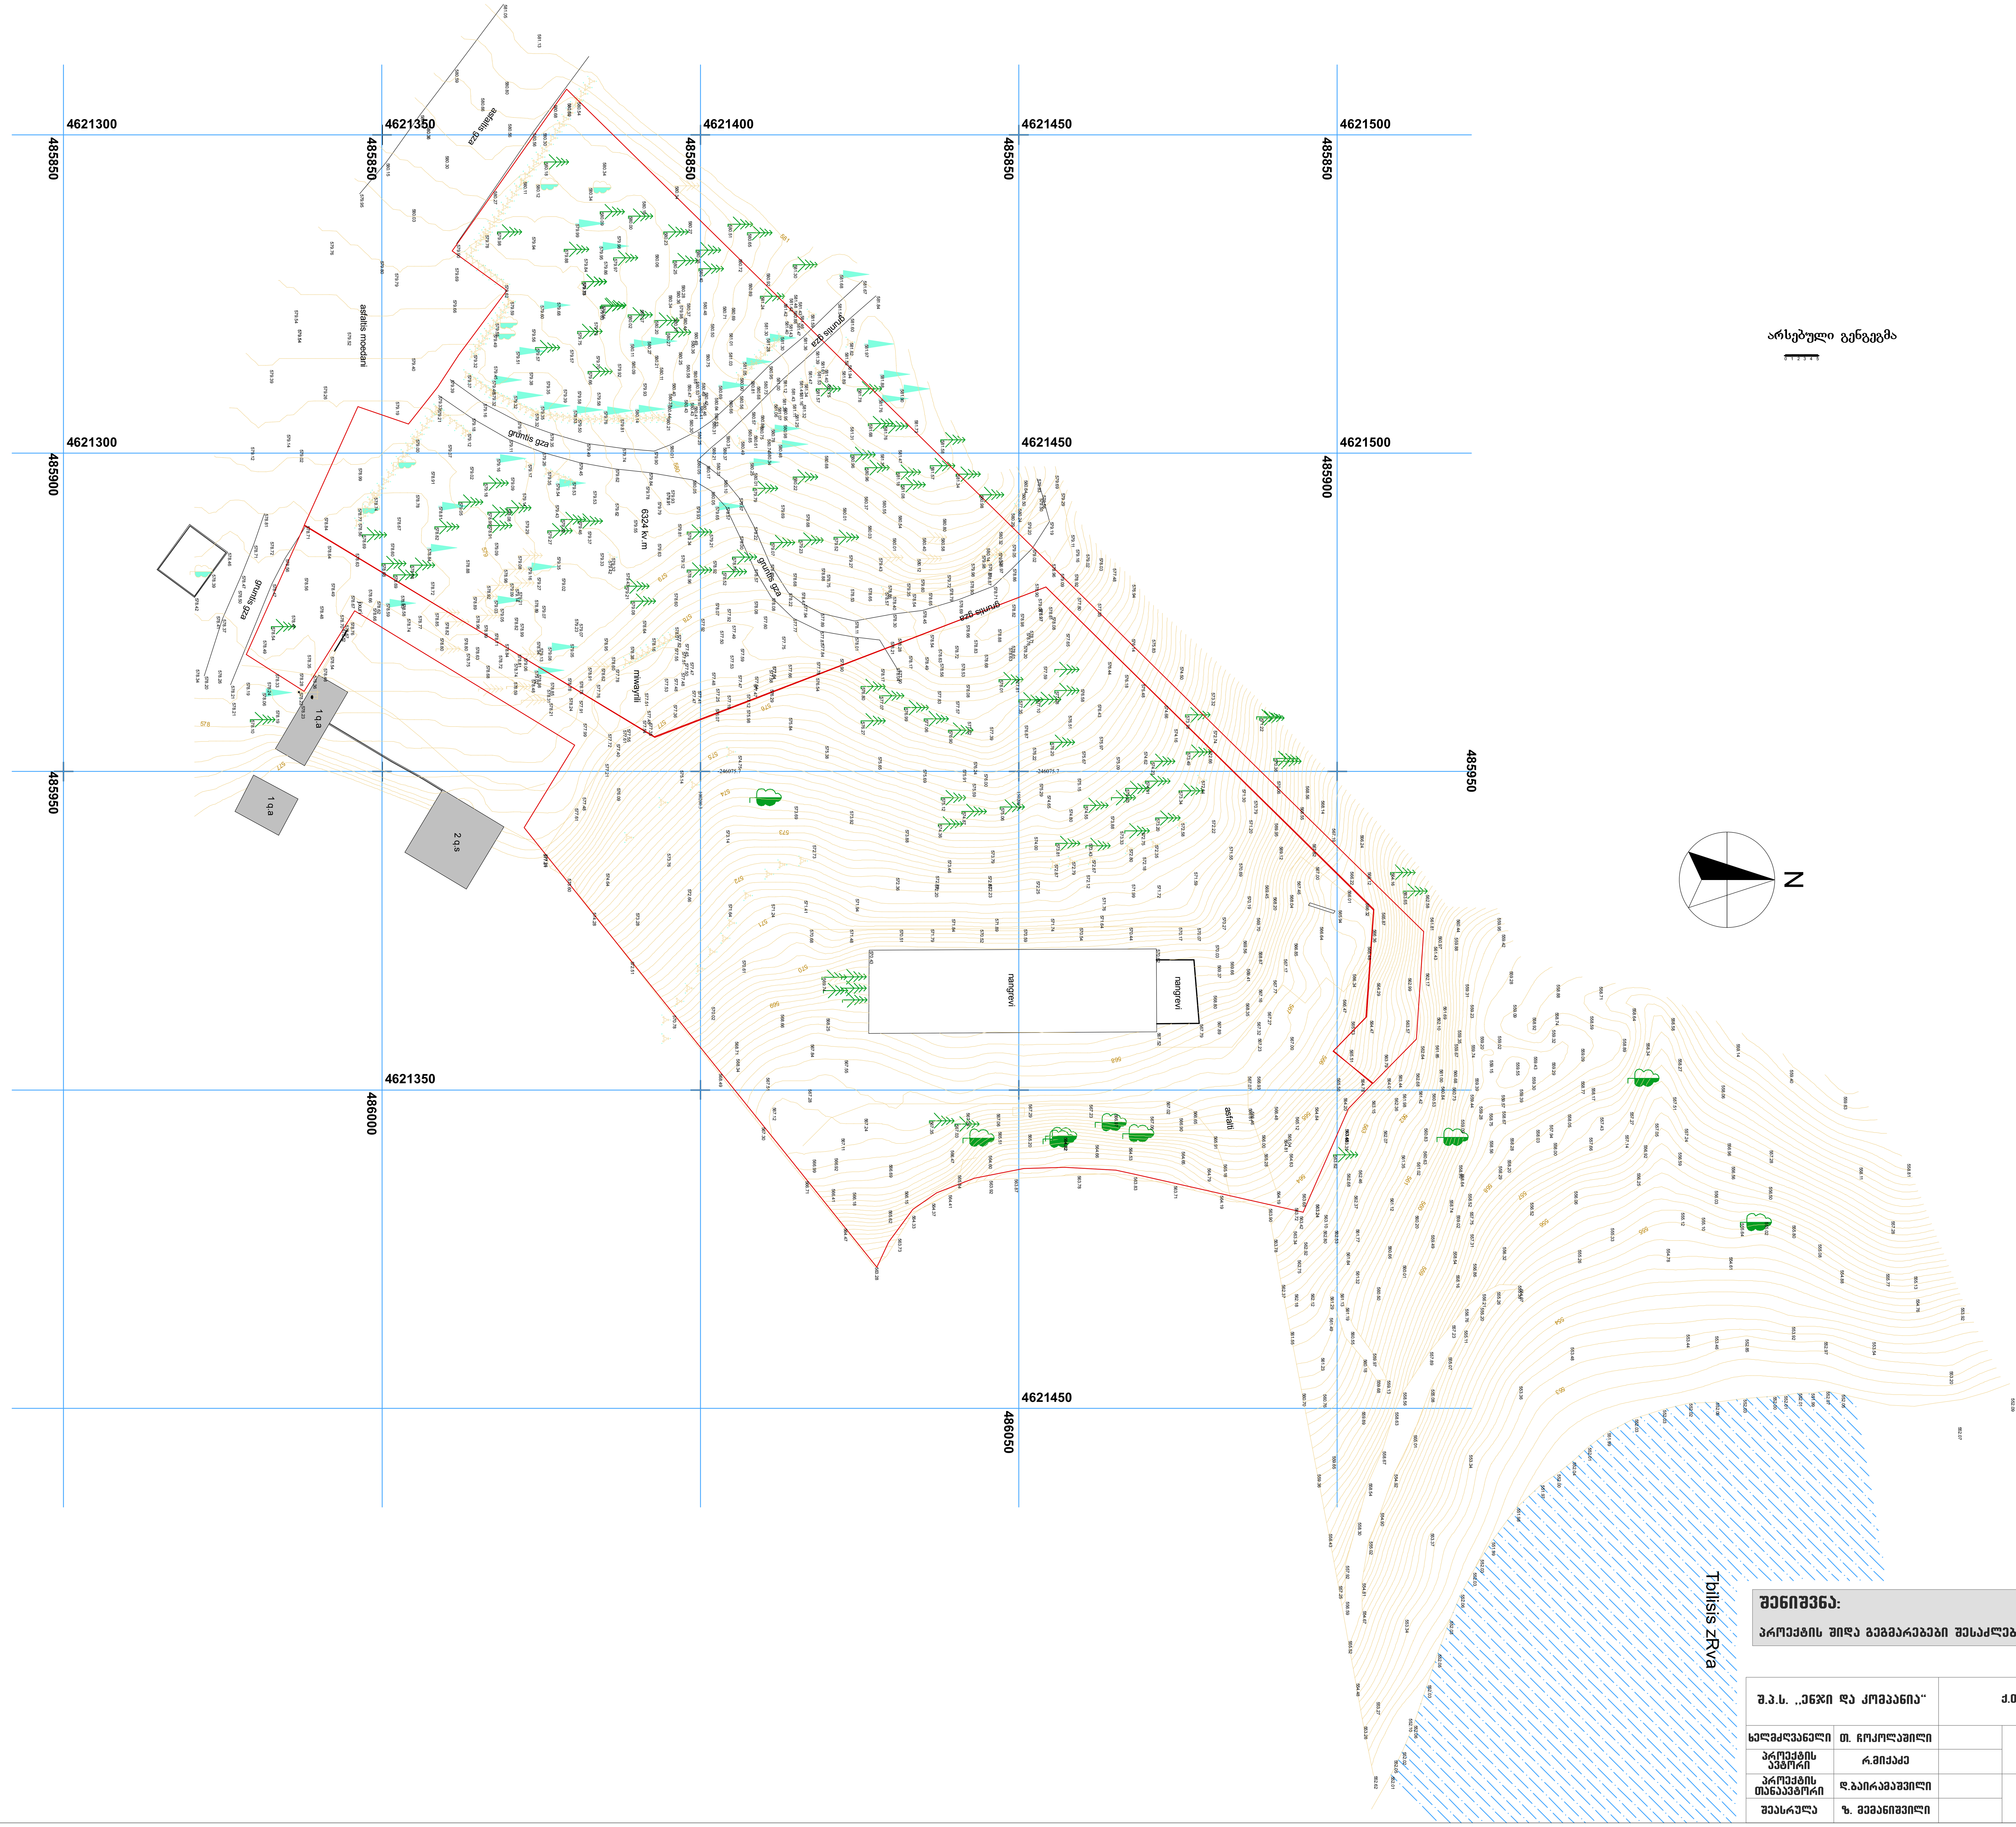

შენიშვნა:

პროექტის შიდა გეგმარებები შესაძლებელია შეიცვალოს მესაკუთრეთა მიერ

შ.პ.ს. ,,ენჯი და კომპანია“		ქ.თბილისი, თბილისის ზღვა,(ნაკვეთი 1/175)				2015 წ.
ხელმძღვანელი	თ. ჩოქოლაშვილი	არსებული გენგეგმა				მ 1:500
პროექტის ავტორი	რ.მიქაძე					
პროექტის თანაავტორი	დ.ბაირამაშვილი	სასტუმრო კომპლექსი	სტადია	ფურც.	სულ.	ფურც. ზომა.
შეასრულა	ზ. მემანიშვილი		პრ.			A1

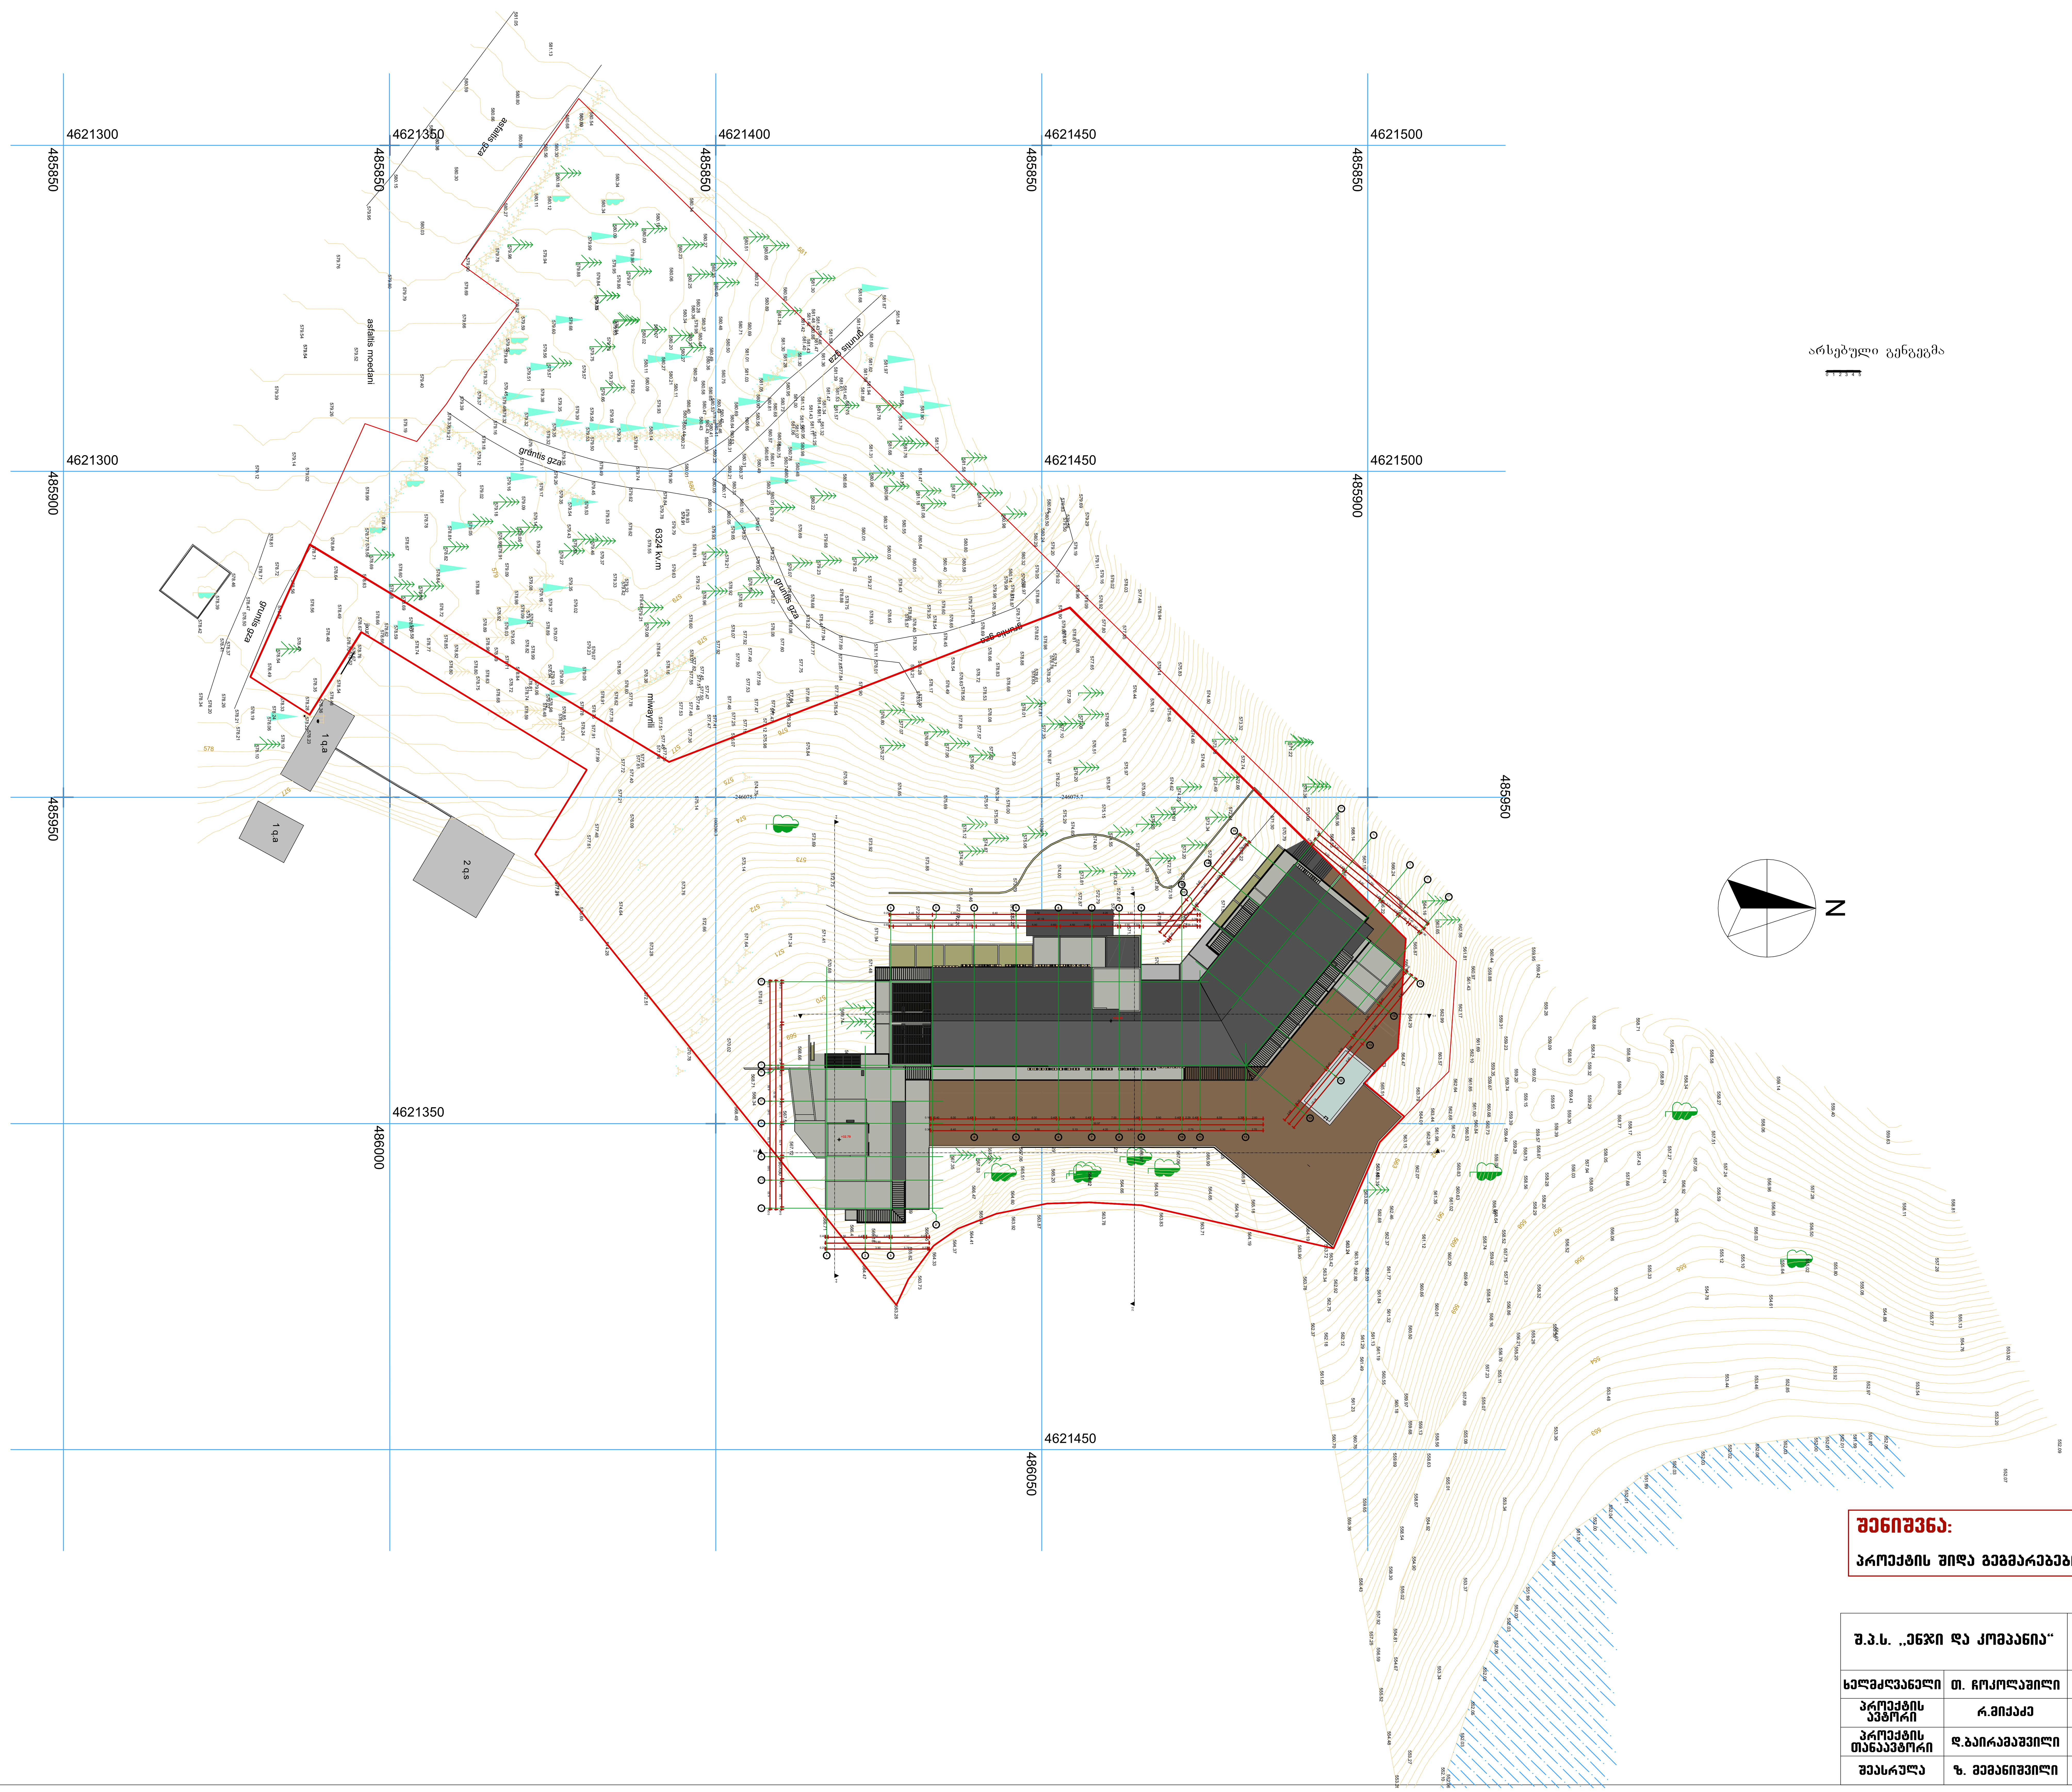

შენიშვნა:

პროექტის შიდა გეგმარებები შესაძლებელია შეიცვალოს მესაკუთრეთა მიერ

შ.პ.ს. ,,ენჯი და კომპანია“		ქ.თბილისი, თბილისის ზღვა,(ნაკვეთი 1/175)					2019 წ.
ხელმძღვანელი	თ. ჩოკოლაშილი	საპროექტო გენგეგმა					მ 1:500
პროექტის ავტორი	რ.მიქაძე						
პროექტის თანაავტორი	დ.ბაირამაშვილი	სასტუმრო კომპლექსი	სტადია	ფურც.		სულ.	ფურც. ზომა.
შეასრულა	ზ. მემანიშვილი		პრ.				A1