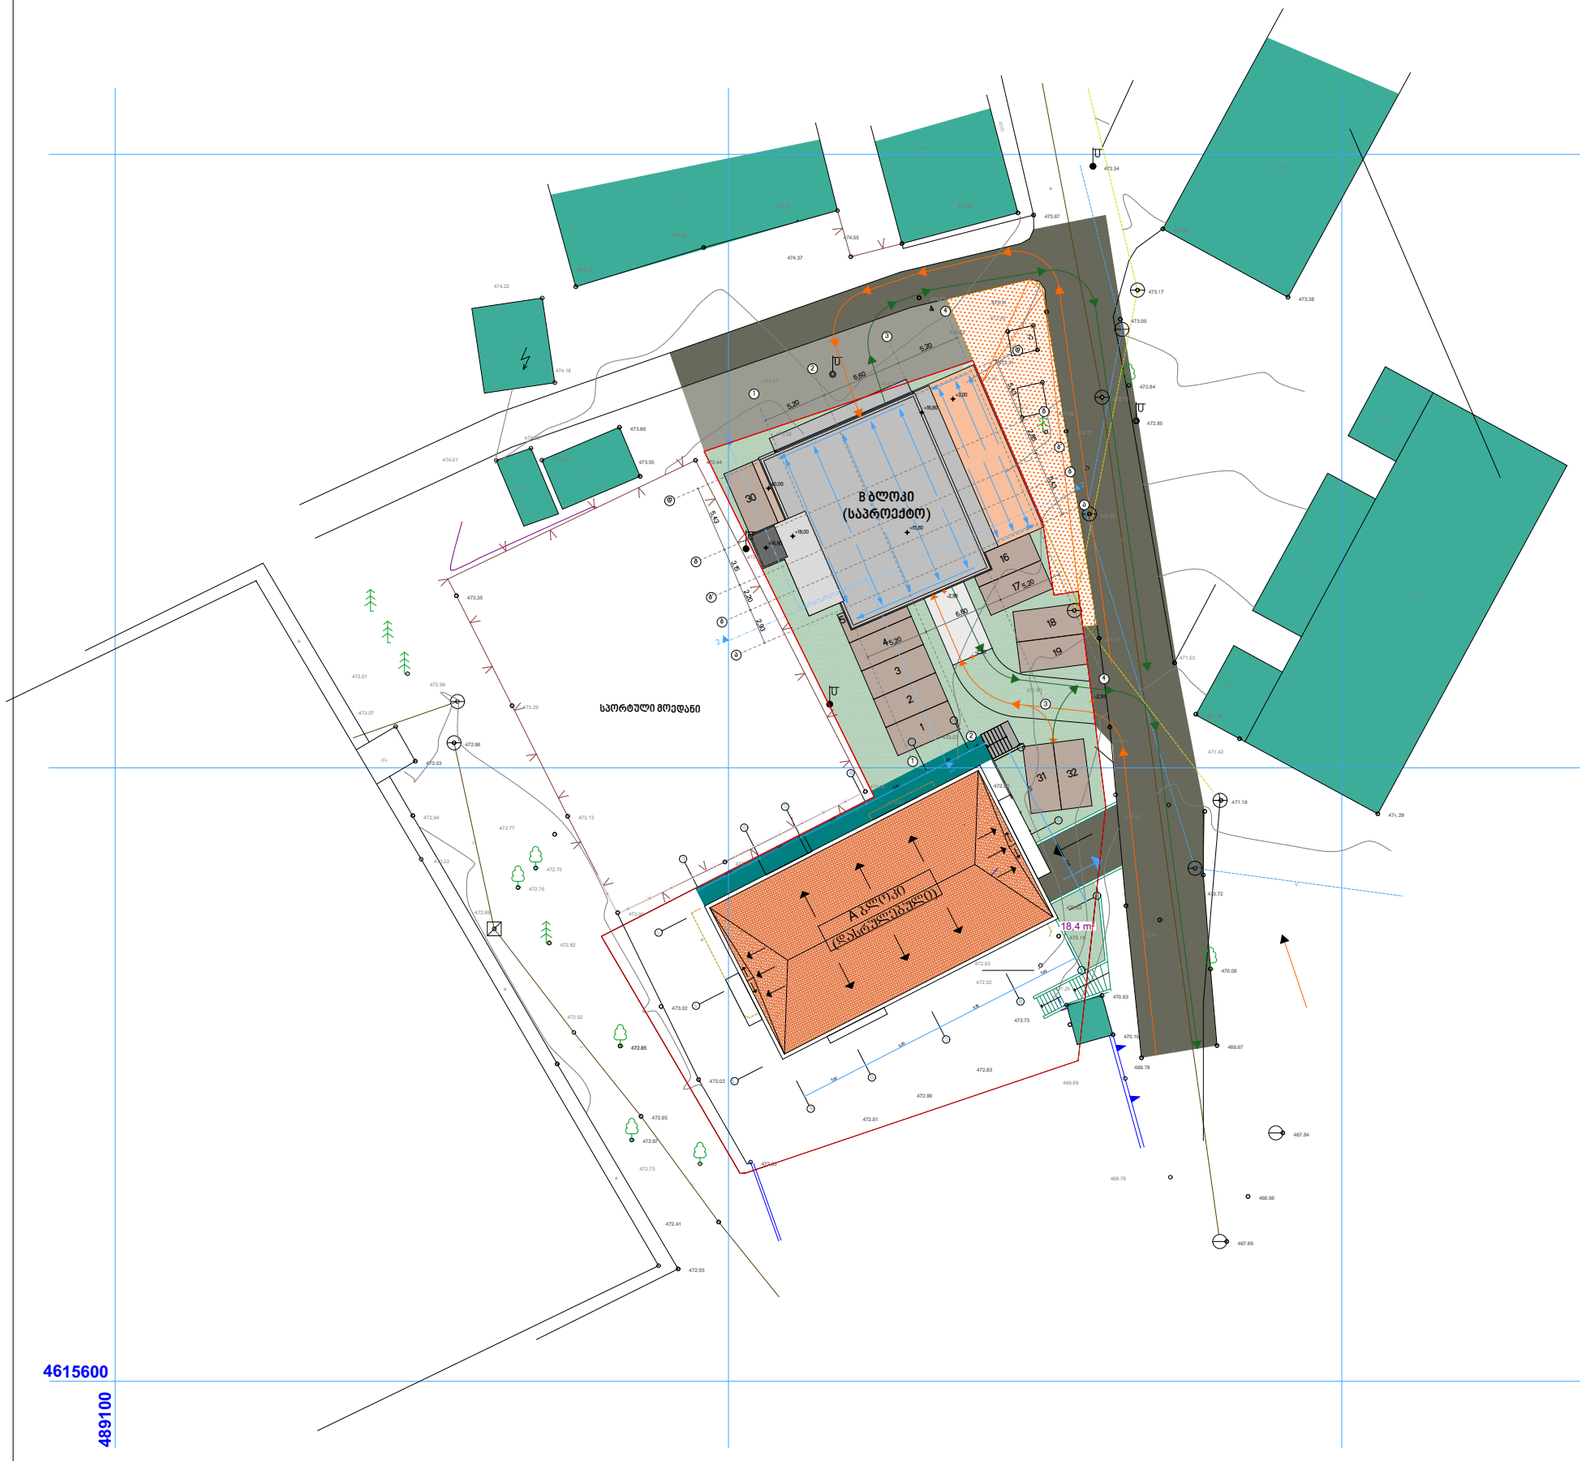

GSPublisherVersion 0.0.100.100

16

17

18

5
4

3

2

1

19

5,60

6,80

6,80

5,60

1,40
3,85

5,60

6,0

3,75

5,60

6,70

6,90

5,20

6,60

5,20

2,93

2,20

3,15

5,43

5,43

2,85

5,43
5,20

6,60

5,20

+18,00 +15,60

+16,80

+18,80

-2,20

-2,93

-2,90

+3,00

±0,00

18

,4

m

2

A

B/

C/
D

E

1

2

3

1

2

3

A

B

C

D

E

A/

q

.

a

5

q

.

s

5

q

.

s

q

.

s

l

.

a

l

.

a

q

.

a

5

q

.

s

a

a

a

a

5

q

.

s

q

.

a

q

.

s

q

.

a
l

.

a

5

q

.

s

w.

w

.

k.

k.

k.

kav.

kav.

a

a

ბეტ

k.

k.

k.

469

. 67
469

. 78

470

.63

470

. 16

470

.63

470

. 08

470

. 72

470

.41

471

. 18

471

.42

471

. 28

471

. 53

471

. 89

472

.26

472

. 77

472

.99

473

. 31

473

. 31

473

. 67

474

. 06

473

. 17

473

.54

473

. 05

472

.85

472

. 84

474

.55

472

. 73

474

. 37

473

. 42

473

. 25

471

.43

470

.92

473

.02

4615600 489100

473

. 38

473

. 45

474

. 39

473

. 62

474

. 19

474

.22

474

. 19

474

. 17

474

. 18

472

.93

472

. 73

472

. 81

472

. 83

472

.99

473

. 02

473

. 18

473

. 02

472

. 83
472

. 73

472

.41

472

.55

472

.95
472

.97

472

.85

472

.92

472

.82

473

. 04

472

. 77

473

. 13

472

. 75

473

. 22

472

. 76

473

. 07

473

. 01

473

.03

472

. 99

472

.98

473

. 29

473

. 96

473

. 35

474

. 01

473

.86

473
. 88 473

.55 473

.44

473

.06

472

.27

472

.20

472

. 02

472

. 14

468

. 78

471

. 25

474

.22

467

. 89

468

. 06

467

. 84

471

. 71
471

. 29

469

. 69

473

.32

472

. 94

473

. 33

471

. 90

473

. 56

472

.88

4

a

g

წყალშემკრები

მილი

- საკადასტრო საზღვარი

პირობითი აღნიშვნები

გენგეგმა ტოპოძირზე

ხელმოწერა

ფორმატი

ა

3

თანამდებობა გვარი

მრავალბინიანი საცხოვრებელი სახლი ჯავახეთის ქუჩის
I შესახვევი

#

4

ა

-ში

01

. 19

.36

.008

.015

05

/2019

მ.

1

:500

- ღერძის ხაზი

- ჭრილის ხაზი

- არქიტექტურული ნიშნული

- აბსოლუტური ნიშნული 474

,10

ექსპლიკაცია

შენიშვნები

დამკვეთი

პროექტის სახელწოდება

არქიტექტორი

პ. გუგუშვილი

თანაავტორი

ს. ტაბატაძე

დირექტორი

ი. ბაღდავაძე

შ

.

პ

.

ს.

"მეგალითი

"

205114758

მანქანების შესვლა

-გამოსვლის
მიმართულება

31

32

2

2

1

1

30 1

1

2

2

3

3

4

4

ა

ა

ბ

ბ

დ

დ

ბ

'

ბ

'

A ბლოკი
(დასრულებული)

B ბლოკი

(საპროექტო

)

სპორტული მოედანი

გ

გ

GSPublisherVersion 0.0.100.100

1,40
5,60

6,80

6,80

5,60
1,40

24,80

0,20

6,80

6,80

0,20
1,40

0,10
3,30

2,11

7,99

0,10

0,20

13,60

1,60

0,20
3,85
1,75
3,75
6,10
3,75
5,60
0,20

9,65

2,55

12,60

1,40

24,80

1,40

0,20

6,80

6,80

0,20

3,40

2,15
2,15

5,91

13,60 q

.

a

5

q

.

s

5

q

.

s

q

.

s

l

.

a

l

.

al.

a

q

.

a

სპორტული მოედანი

5

q

.

s

489250

4615700

a

a

a

a

a

a

გრუნტი

გრუნტი

5

q

.

s

q

.

a

5

q

.

s

q

.

s

q

.

a
l

.

a

5

q

.

s

w.

w

.

k.

k.

k.

kav.

kav.

a

a

ბეტ

k.

k.

k.

469

.67
469

.78

470

.63

470

.16

470

.63

470

.08

470

.72

470

.41

471

.18

471

.42

471

.28

471

.53

471

.89

472

.29

472

.26

472

.77

472

.99

473

.31

473

.31

473

.67

474

.15

474

.06

473

.17

473

.54

473

.05

472

.85

472

.84

474

.55

472

.73

474

.37

474

.39

473

.42

473

.25

473.25
473

.07

471

.43

470

.92

473

.02

4615600489100

473

.38

473

.45

474

.39

473

.62

474

.19

474

.22

474

.19

474

.17 474.18

473

.32

473

.08

473

.05

473

.02

472

.93

472

.73

472

.81

472

.83
472

.99

473

.02
473

.04

473

.08

473

.18

473

.02

472

.73

472

.41

472

.55

472

.95
472

.97

473

.02

472

.85

472

.92

472

.82

473

.04

472

.77 473

.13

472

.75 473.22
472

.76

473

.07

473

.01

473

.03

472

.99

472

.98

473

.29

473

.96

473

.35

474

.01

473

.86

473

.88 473

.55 473

.44

473

.33

473

.25

473

.05

472

.74

473

.14

473

.06

472

.27

472

.56

472

.20

472

.02

472

.14

468

.78

471

.25

474

.22

467

.89

468

.06

467

.84

471

.17
471

.71

473

.56

472

.79

471

.29

469

.69

472

.92

472

.83

472

.95

472

.94

471

.90

472

.88

საპროექტო ტერიტორიის
საკადასტრო კონტური

A

B
B/

C/
D

E

1

2

3

1

2

3

A

B

C

D

E

A/

- საკადასტრო საზღვარი

პირობითი აღნიშვნები

ტოპოგეგმა

ხელმოწერა

ფორმატი

ა

3

თანამდებობა გვარი

მრავალბინიანი საცხოვრებელი სახლი ჯავახეთის ქუჩის
I შესახვევი

#

4

ა

-ში

01

. 19

.36

.008

.015

05

/2019

მ.

1

:500

- ღერძის ხაზი

- ჭრილის ხაზი

- არქიტექტურული ნიშნული

- აბსოლუტური ნიშნული 474

,10

ექსპლიკაცია

შენიშვნები

დამკვეთი

პროექტის სახელწოდება

არქიტექტორი

პ. გუგუშვილი

თანაავტორი

ს. ტაბატაძე

დირექტორი

ი. ბაღდავაძე

შ

.

პ

.

ს.

"მეგალითი

"

205114758

A ბლოკი
(დასრულებული) ჭრილი ,1-1,

ჭრილი

,1-1

,