situaciuri gengegma
saxanZro hidrantis ganlagebis CvenebiT





formati A-2

Tbilisi 2019 w.

eqsplikacia:

pirobiTi aRniSvnebi:

- RerZisxazi
- nivelirebuli sakadastro sazRvari
- monoliTiskedeli
- blokiskedeli
- Riobi tiladi

SeniSvna:

1. naxazze saproeqto Senobis noli Seesabameba absoluturi niSnuli 434.27
2. naxazze zonebi nocemuli sanitaruli rebiT.
3. naxazis yvela cvlileba iSenebis procesSi SeTanxmebuli unda iyos proeqtis avtorTan.

saproeqto obieqtis dasaxeleba

sastumro

saproeqto obieqtis misamarTi

q. Tbilisi, quCa Cexovis #37
(nak. # 01.17.01.110.008)

Togo

Sps "nika"

misamarTi q. Tbilisi, qeTevan wanebuli is q. #39

Tel: +(995) 32 2 911 260

e-mail: nika@nika.ge

Tanandeboba	gvari	xelmowera
direqtori	a. Toraże	
avtori	d. iavriani	
Seasrula	d. iavriani	

dasaxeleba	masStabi
	1:1000


stadia	furceli	furclebi
	26	

მიწის ნაკვეთის ტოპოგრაფიული გეგმა

New Point

ქალაქი თბილისი, ქუჩა ჩეხოვის, № 37 (ს/კ: 01.17.01.110.008)
შპს "ნიკა"-ს (ს/ნ: 206143699) საკუთრებაში არსებული 853 კვ.მ. არასასოფლო-სამეურნეო დანიშნულების მიწის ნაკვეთის და მისი მიმდებარე ტერიტორიის ტოპოგრაფიული

გეგმა

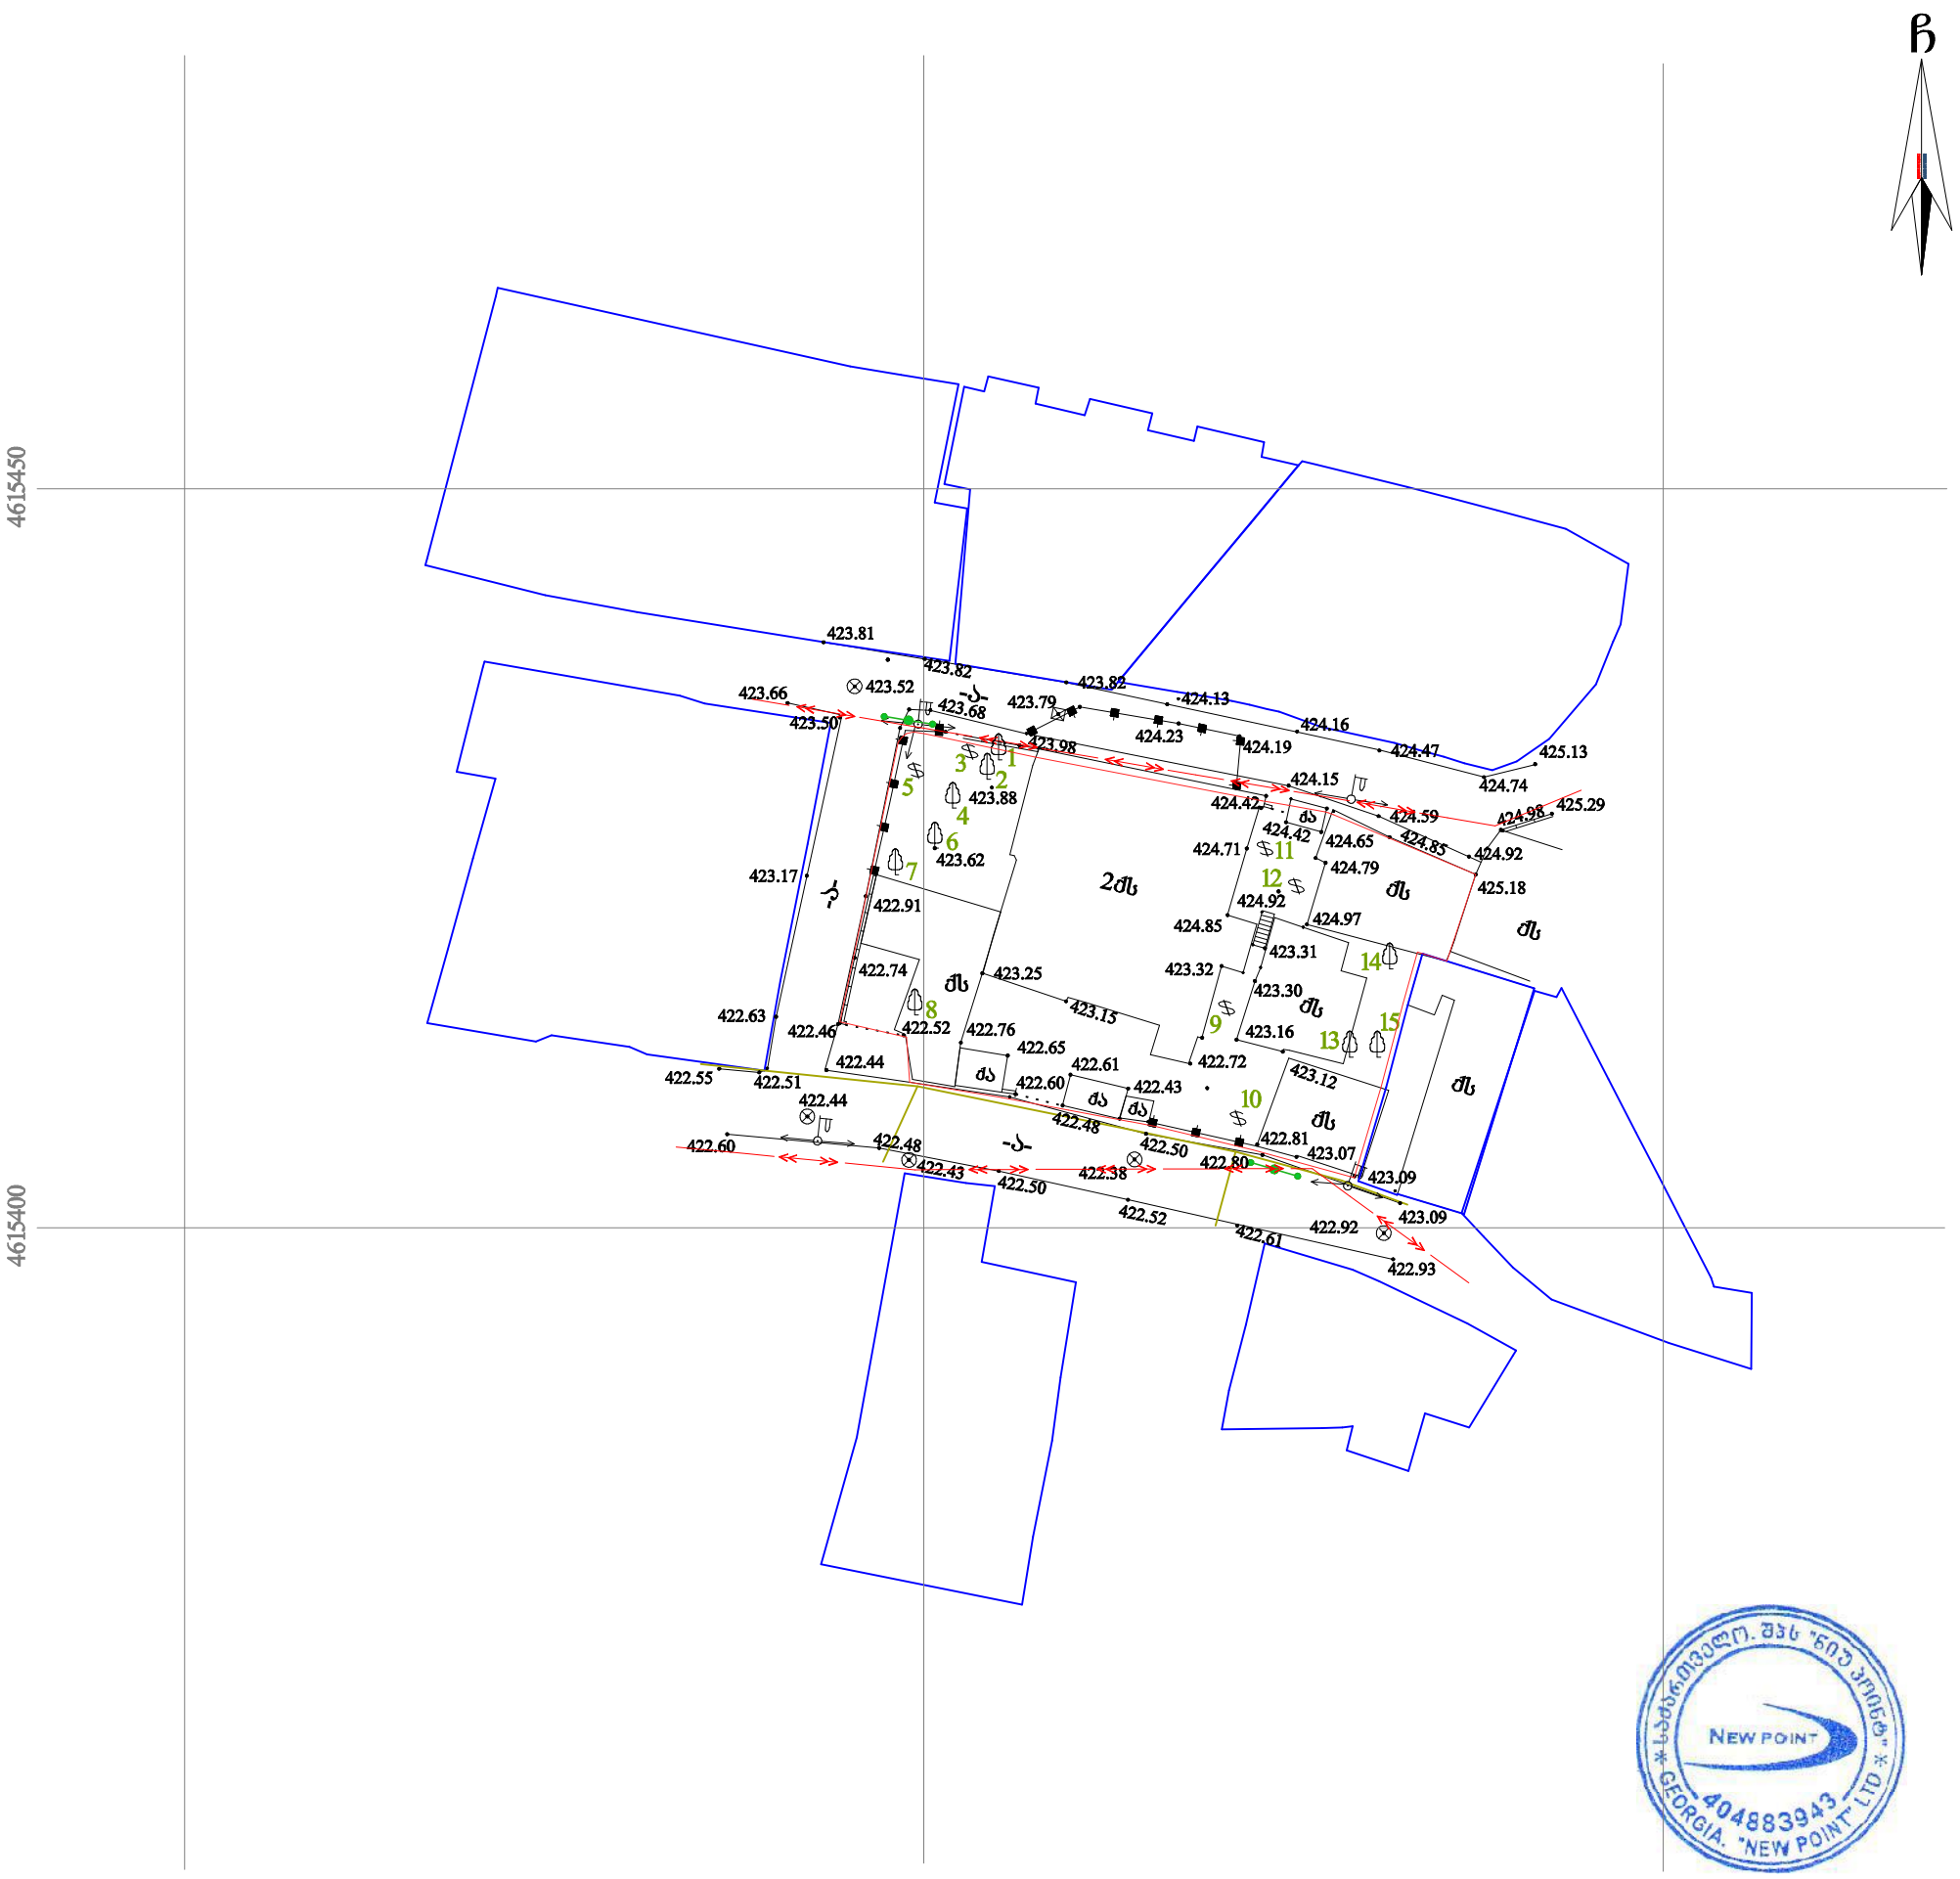

პირობითი აღნიშვნები

WGS 1984-ის კოორდინატთა სისტემის UTM პროექცია

ძს	საცხ. შენობა		ხის ღობე	წ	წყალგაყვანილობა
ძა	არასაცხ. შენობა		ღობე	გ	გაზი
	ფარდული		ლითონის ღობე	კ	კანალიზაცია
	მშენებარე შენობა		ქვის კედელი	სან	სანიაღვრე
	წიწვოვანი ხე		კედელი	კბ	კაშირგაბმულობა
	ფოთლოვანი ხე		ფლატე		ელ. ქსელები
	ხილკენკროვანი		რკინიგზა	თბ	გათბობა
	მცენარე/ პალმა		სამეთვალყურეო ჭები		
	გარე განათება		ელ. გადამცემი ხაზი		

შენიშვნა: 1) გეგმაზე დატანილია საჯარო რეესტრში რეგისტრირებული ნაკვეთის საზღვრები
2) ვინაიდან გეგმაზე დატანილია მხოლოდ რეგისტრირებული მიწისქვეშა კომუნიკაციები მათი მდებარეობების დაზუსტება მოხდეს ყველა კომუნიკაციის წარმომადგენლებთან

New Point

შპს „ნიუ პოინტ“
საქართველო, თბილისი, მგალობლიშვილის ქუჩა №3,
I სართული ოფისი №3; ს/ნ: 404883943,
ტელ: +995 32 2945808; მობ: 557 704433;
Ltd „NewPoint“
office N3, floor N1, 3 mgaloblishvili str. Tbilisi, Georgia
tel: +995 32 2945808; cell phone: +995 557 704433;
www. newpoint.ge
info@newpoint.ge


დირექტორი:		გ. კირკიტაძე
აზომა:		ვ. ვირსალაძე
დახაზა:		ნ. კობაიძე
მაშტაბი: 1:500		02/03/2018 წ.

მიწის ნაკვეთის ტოპოგრაფიული გეგმა

New Point

ქალაქი თბილისი, ქუჩა ჩეხოვის, № 37 (ს/კ: 01.17.01.110.008)
შპს "ნიკა"-ს (ს/ნ: 206143699) საკუთრებაში არსებული 853 კვ.მ. არასასოფლო-სამეურნეო დანიშნულების მიწის ნაკვეთის და მისი მიმდებარე ტერიტორიის ტოპოგრაფიული

გეგმა

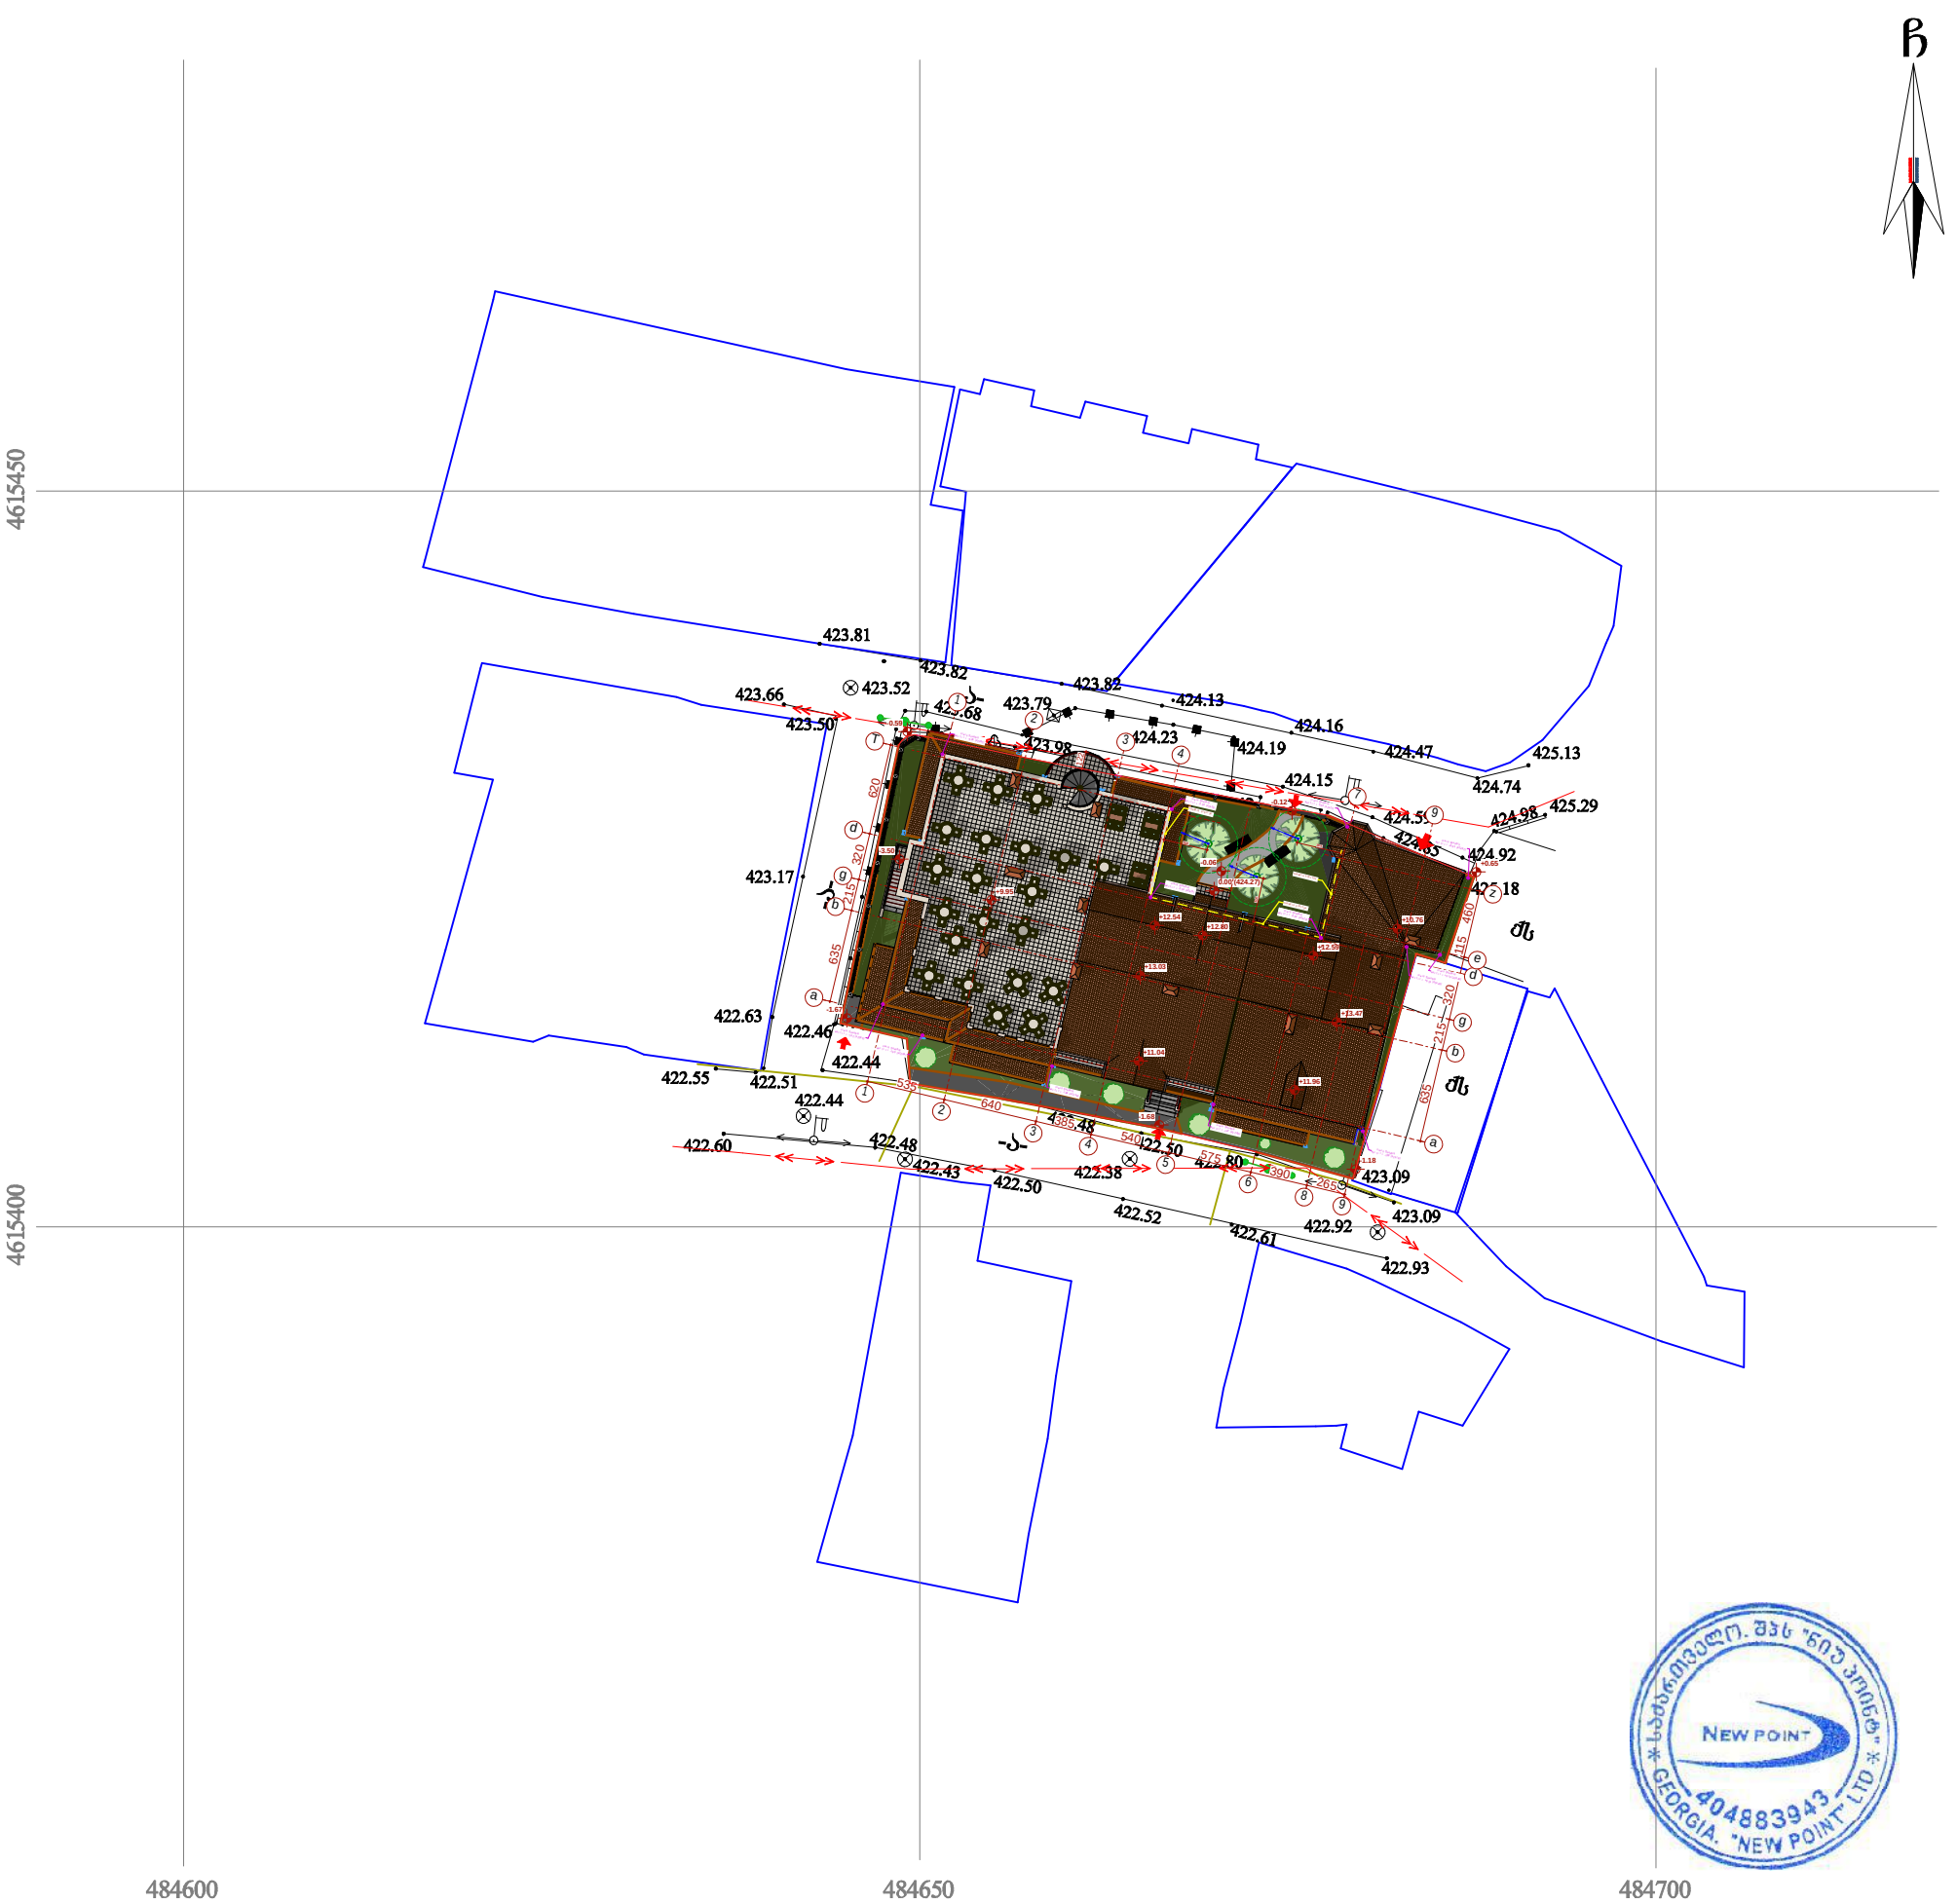

პირობითი აღნიშვნები

WGS 1984-ის კოორდინატთა სისტემის UTM პროექცია

ძს	საცხ. შენობა	ხის ღობე	წყალგაყვანილობა
ძა	არასაცხ. შენობა	ღობე	გაზი
	ფარდული	ლითონის ღობე	კანალიზაცია
	მშენებარე შენობა	ქვის კედელი	სანიაღვრე
	წიწვოვანი ხე	კედელი	კავშირგაბმულობა
	ფოთლოვანი ხე	ფლატე	ელ. ქსელები
	ხილკენკროვანი მცენარე/ პალმა	რკინიგზა	გათბობა
	გარე განათება	სამეთვალყურეო ჭები	
		ელ. გადამცემი ხაზი	

შენიშვნა: 1) გეგმაზე დატანილია საჯარო რეესტრში რეგისტრირებული ნაკვეთის საზღვრები

2) ვინაიდან გეგმაზე დატანილია მხოლოდ რეგისტრირებული მიწისქვეშა კომუნიკაციები მათი მდებარეობების დაზუსტება მოხდეს ყველა კომუნიკაციის წარმომადგენლებთან

შპს „ნიუ პოინტ“
საქართველო, თბილისი, მგალობლიშვილის ქუჩა №3,
I სართული ოფისი №3; ს/ნ: 404883943,
ტელ: +995 32 2945808; მობ: 557 704433;
Ltd „NewPoint“
office N3, floor N1, 3 mgaloblishvili str. Tbilisi, Georgia
tel: +995 32 2945808; cell phone: +995 557 704433;
www. newpoint.ge
info@newpoint.ge

დირექტორი:		გ. კირკიტაძე
აზომა:		ვ. ვირსალაძე
დახაზა:		ნ. კობაიძე
მაშტაბი: 1:500		02/03/2018 წ.