

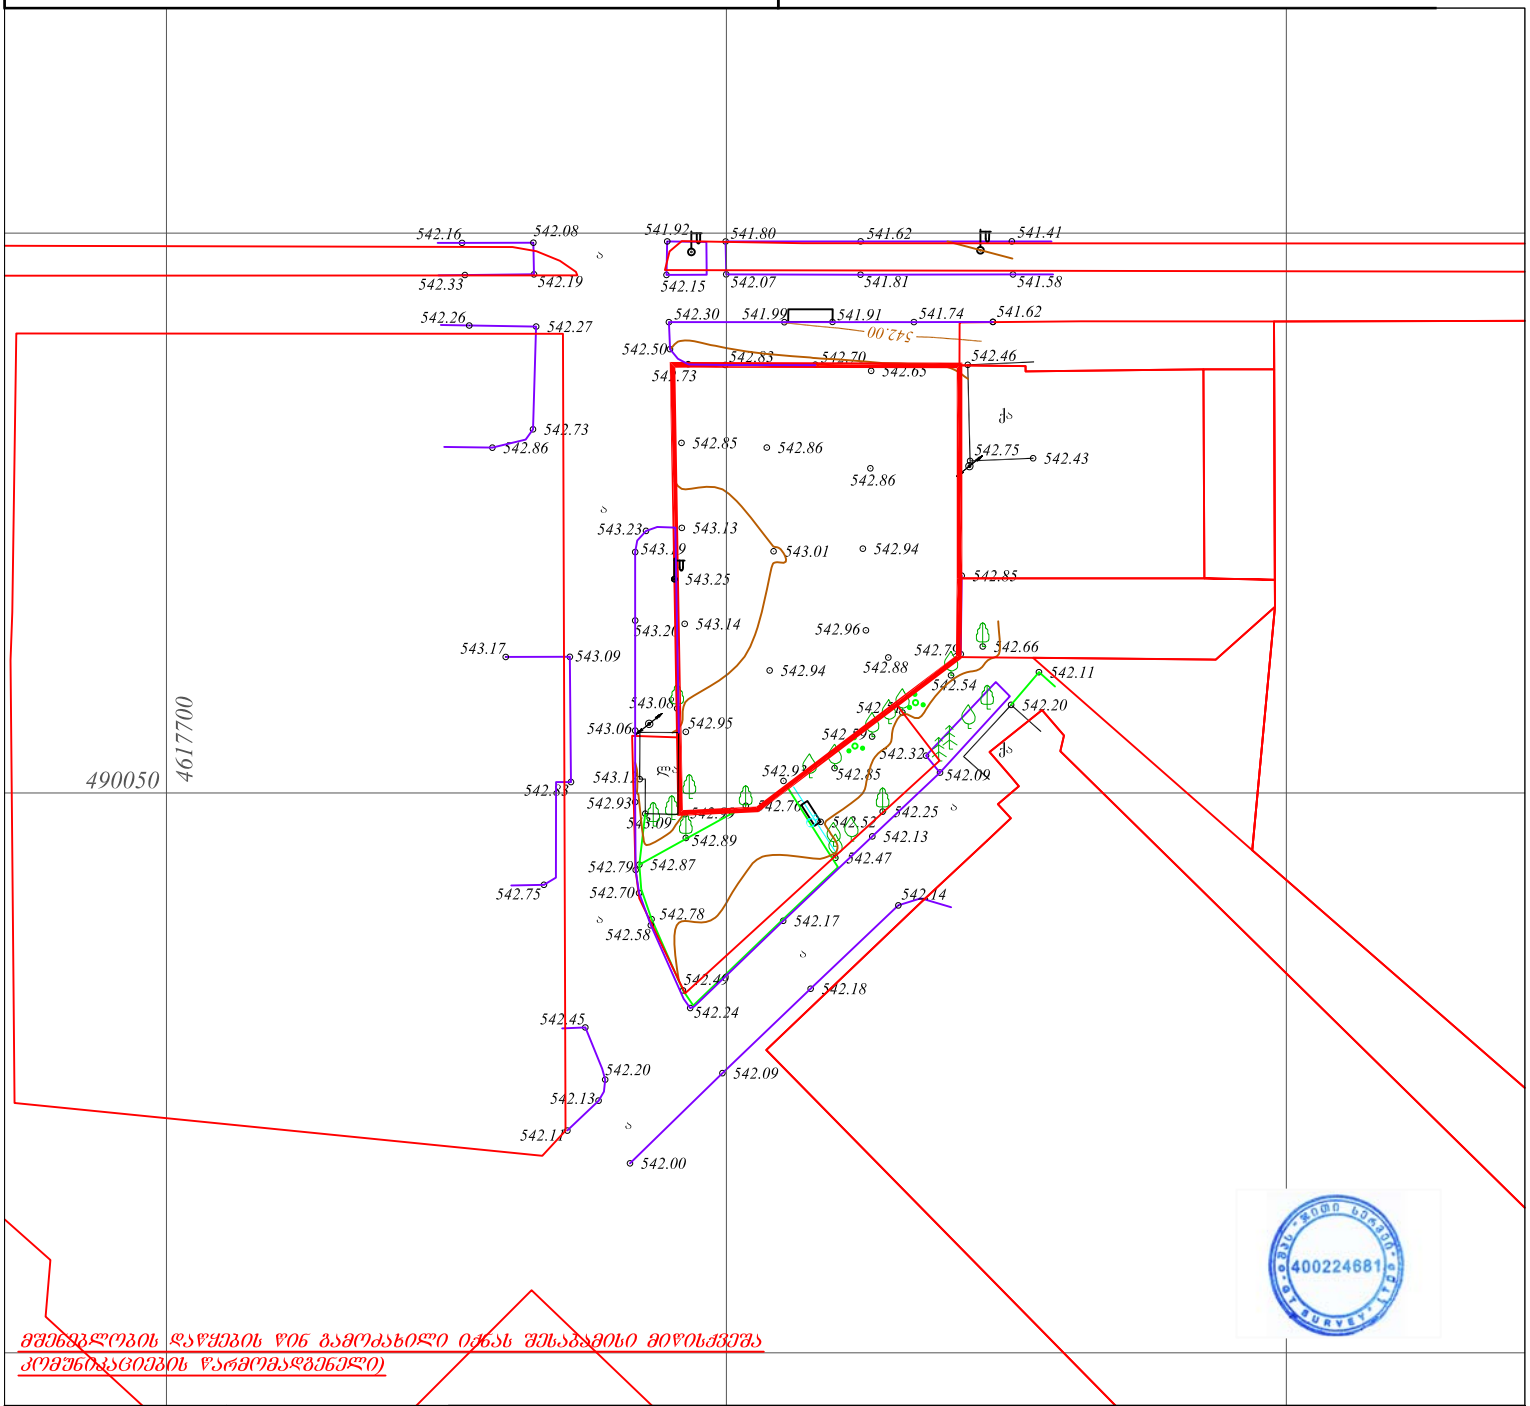

მშენებლობის დაწყების წინ გამოძახილი იქნას შესაბამისი მიწისქვეშა კომუნიკაციების წარმომადგენელი)

ფართობი: 881 მ²

პირობითი აღნიშვნები

მიწისქვეშა კომუნიკაციები	ნაკვეთის საზღვარი	ბუჩქი	გეგმურ სიმაღლური წერტილი (რპ)	რკინის ღობე	
კანალიზაცია	შენობა	გაზონი	ხეების რიგი	ბორდიური	
დენის კაბელი	არკა	სამეთვალყურეო ჭები	ტრანსფორმატორი	ბეტონი	
გაზის მილი	ფარდული	ძეგლი	რადიო ან ტელე ანძა	კედელი	
წყლის მილი	კიბე	შადრევანი	ლამპიონები	საჭრდენი კედელი	
კავშირგაბმულობა	ფოთლოვანი ხე	ონკანი	ელექტრო ბოძი	ბილიკი	
	წიწვოვანი ხე	წყარო ან ჭა	რკინიგზა	გზის კონტური	
	ხეხილის ხე	ბენზინგასამართი სადგური	იზოჰიფსი	ფლატე	
	პალმა	მაღალი ძაბვის გადამცემი	მთავარი იზოჰიფსი	წყლის კონტური	

ტოპოგრაფიული ნახაზი მ 1:500 / რელიეფის კვეთა 0.5მ

შ.პ.ს. "ჯითი სარვეი"
L.T.D " GT Survey"
ქ.თბილისი,დიდი დიღომი,მესამე მკრ.ბ N5
მობ: 598 30 20 15

დირექტორი		ბ. ხანიძე
კომპ. უზრუნველყოფა		ბ. ხანიძე
გეოდეზისტი		დ.კასაბური
მისამართი	ქ.თბილისი, ვარკეთილი 3, IV მრ, კორპ. N424-ის მიმდებარედ 01.19.39.002.065	
დამკვეთი		
	თარიღი	28.02.2019

გენგეგმა
მ. 1:500

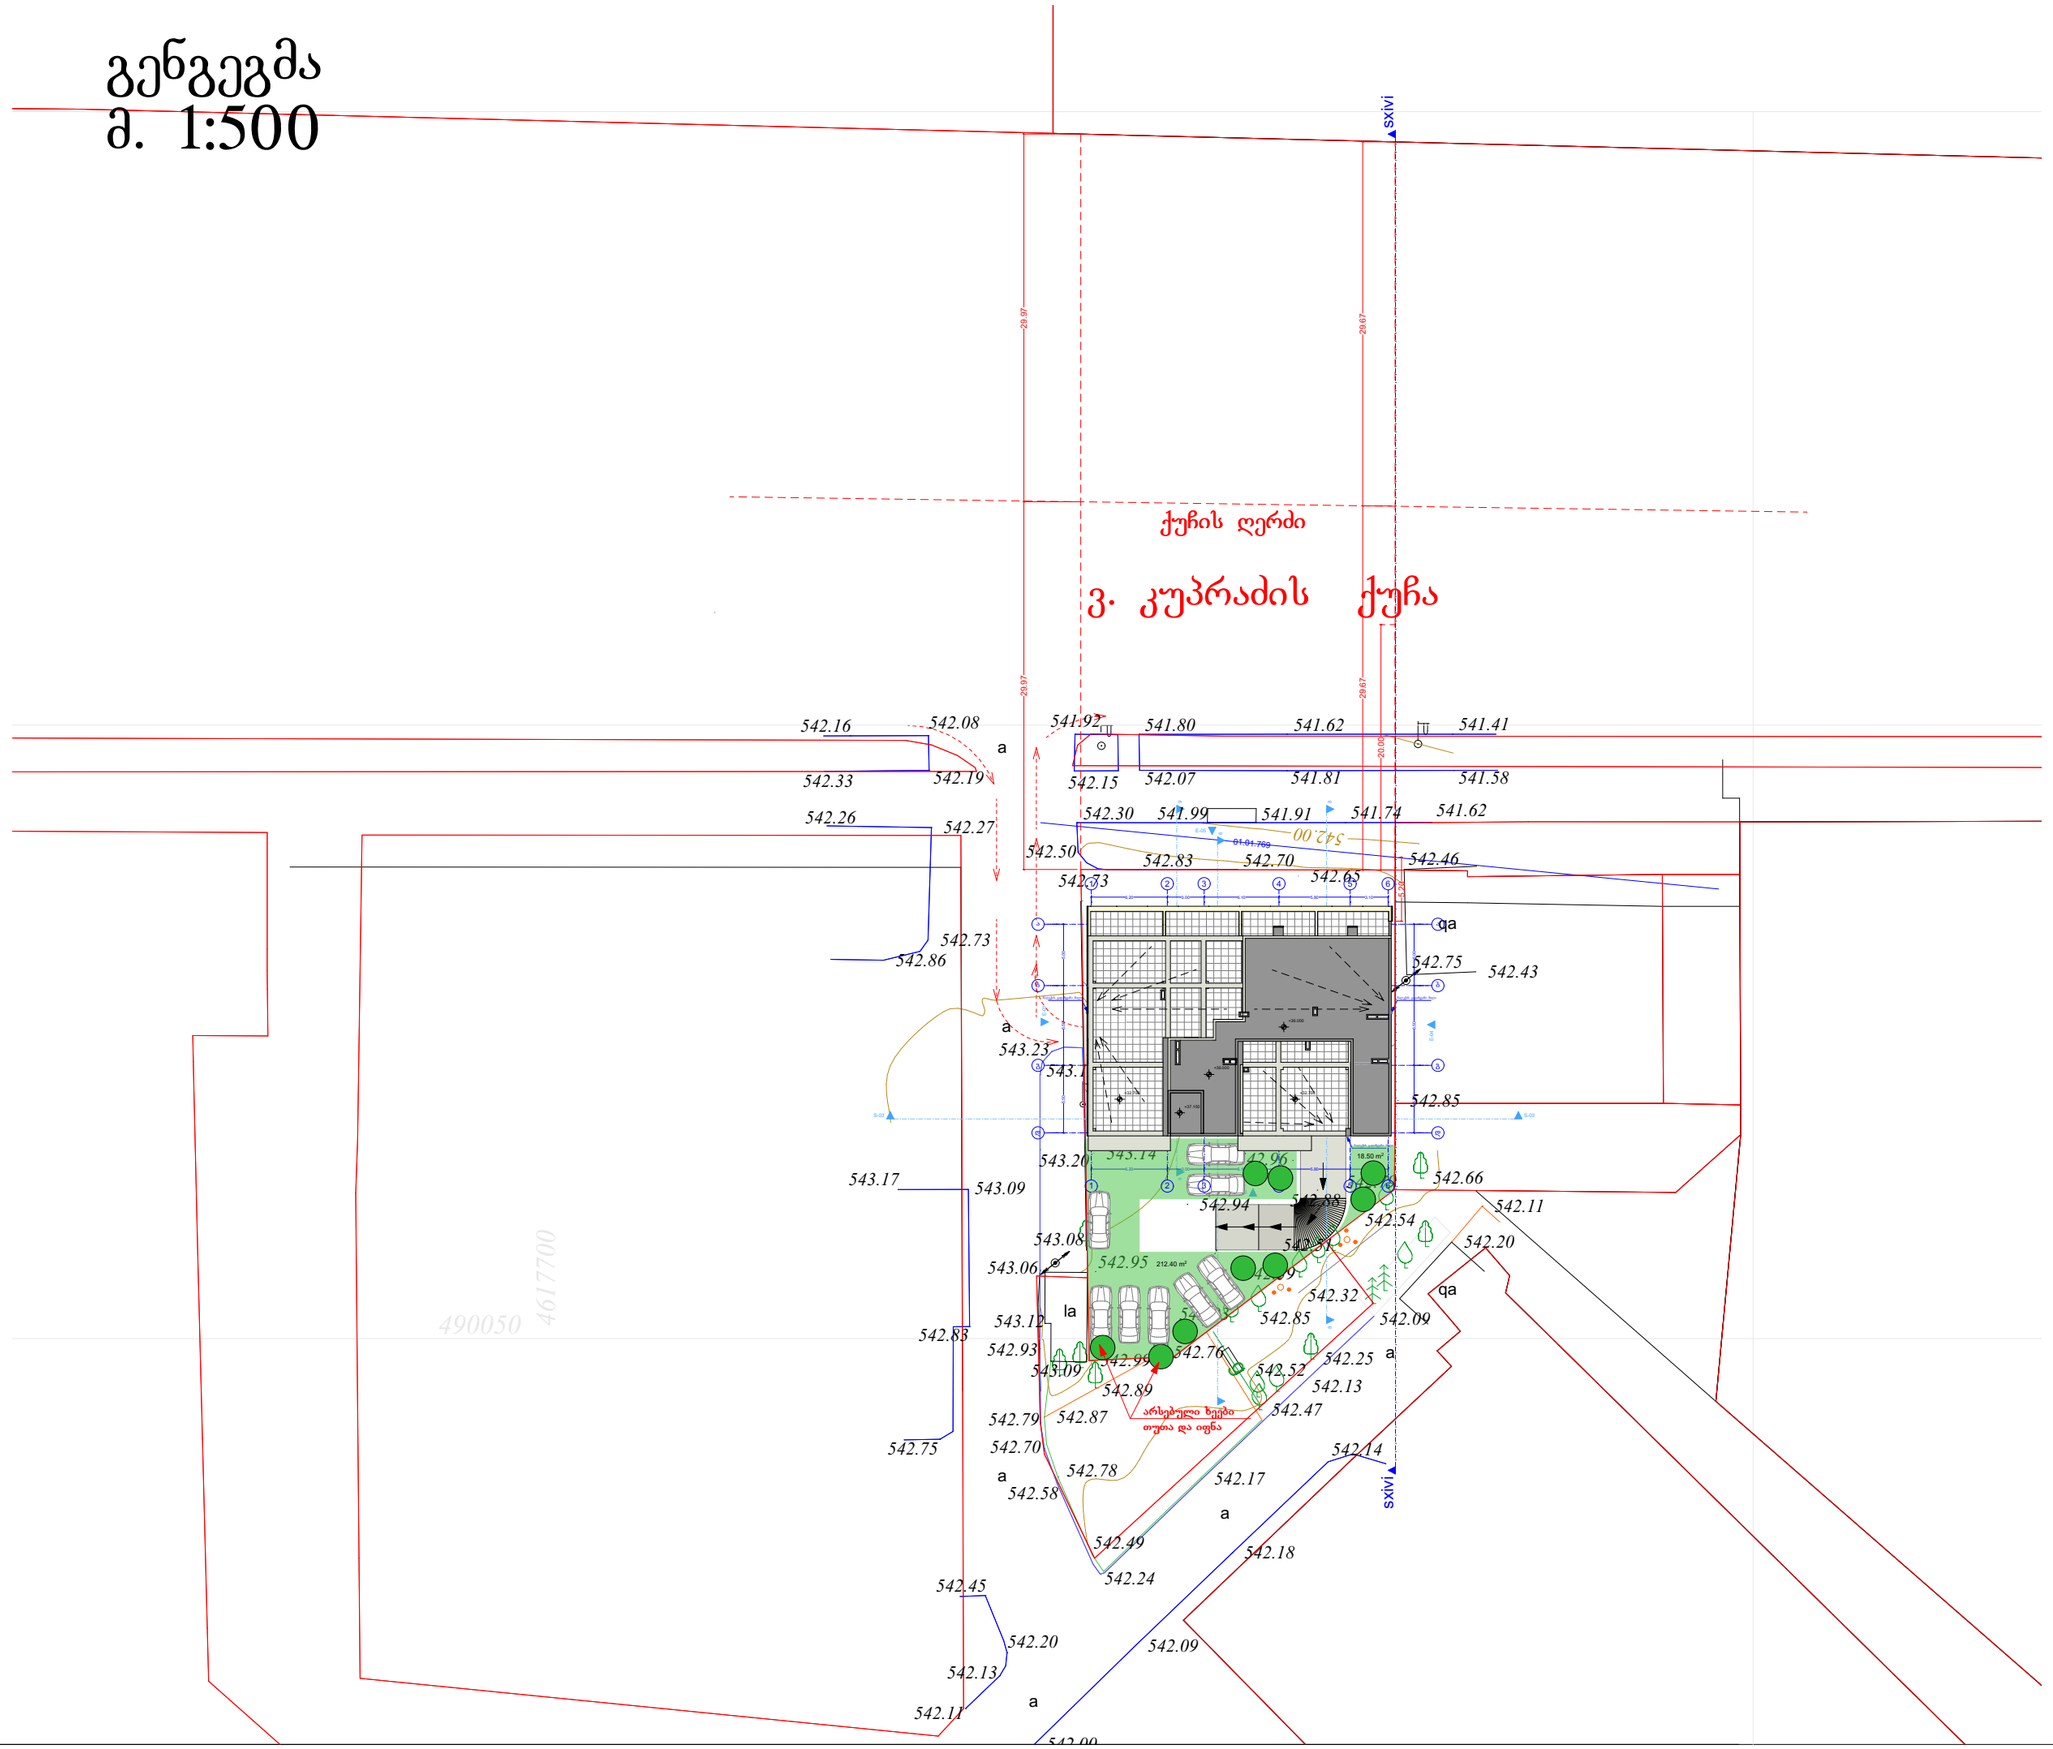

ფორმატი A-2 | თბილისი 2019 წ.

ექსპლიკაცია:

პირობითი ნიშნები

- წითელი ხაზი
- ღერძის ხაზი
- ჭრილის მაჩვენებელი

შენიშვნები:

პროექტში ცვლილებები შეთანხმებული უნდა იქნეს პროექტის ავტორთან და მერიის საჭალაძე სამსახურთან.

პროექტის სახელწოდება

ქ. თბილისი, დაასახლება ვარკეთილი0-3 მიკრო/რაიონი IV, კორპუსი 424 ის მიმდებარედ, ნაკვეთი 02/065

მრავალბინიანი საცხოვრებელი სახლის პროექტი

შპს "ეი ბი 5"

თანამდებობა	გვარი	ხელმოწერა
დირექტორი	დ. ლოსაბერიძე	
პრ. ავტორი	რ. ტქემალაძე	
მასშტაბი	1:100	
თარიღი	07.03.2019	
სტადია	ფურცლები	ფურცელი
პროექტი		