საკადასტრო გეგმა

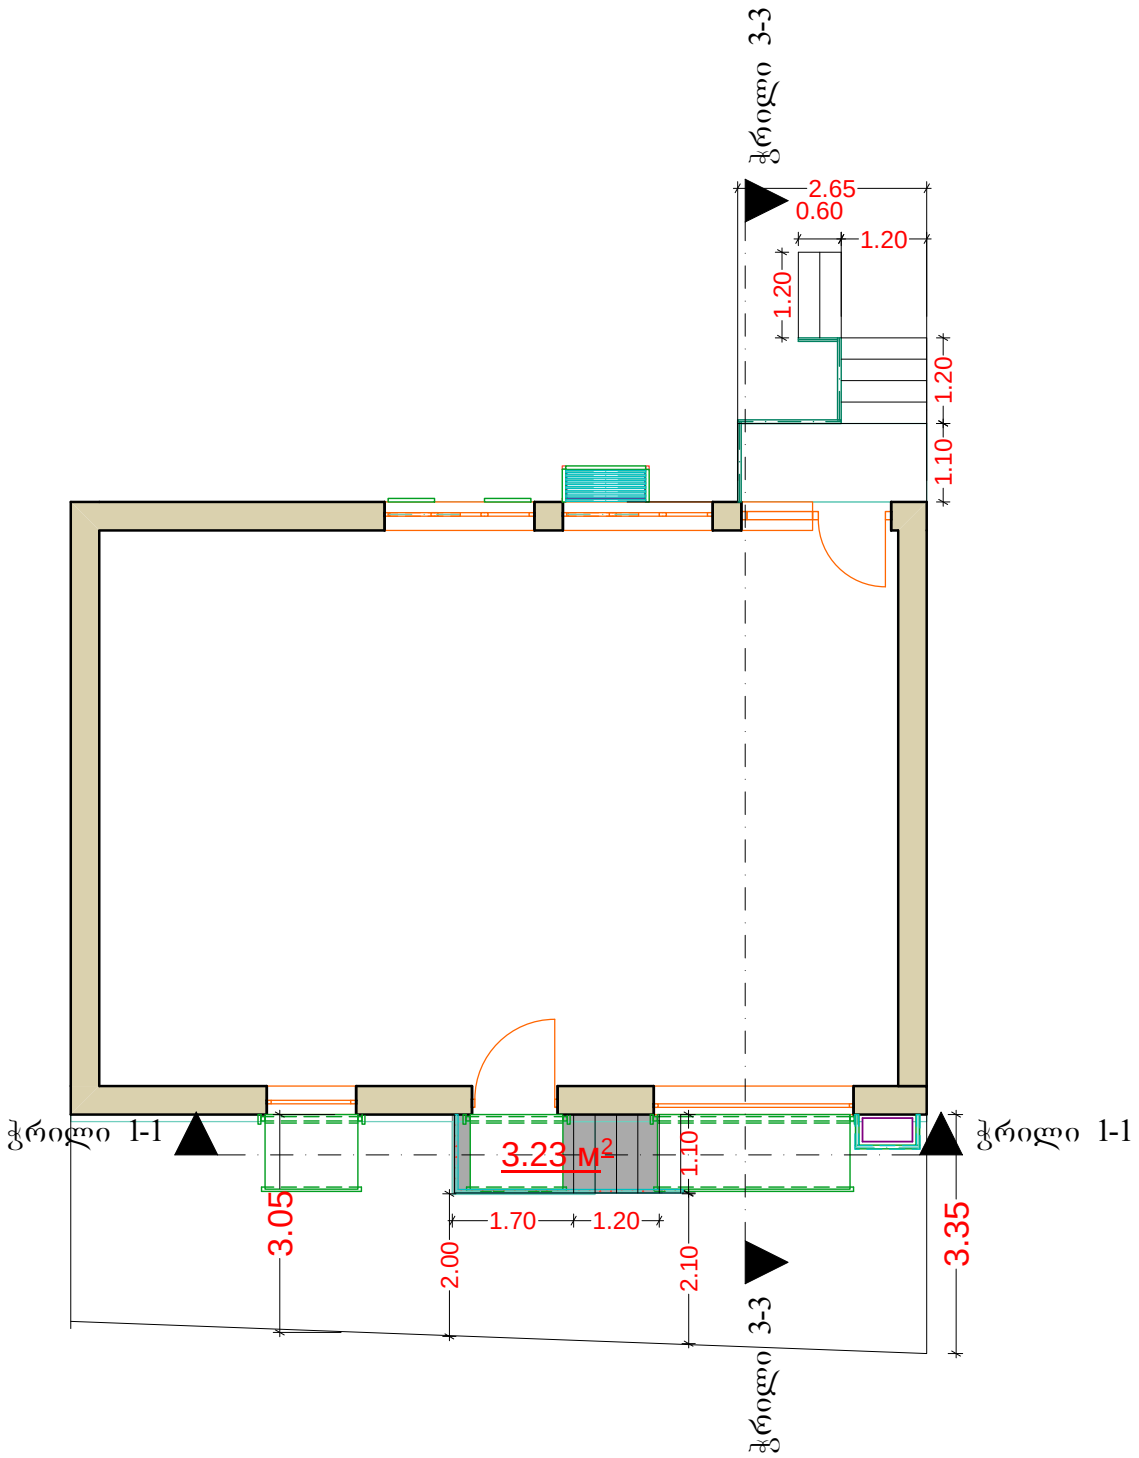
საჯარო რეესტრის ეროვნული სააგენტო

საკადასტრო კოდი: **01.14.11.017.009**
განცხადების ნომერი: **882016698199**
მომზადების თარიღი: **26/10/2016**

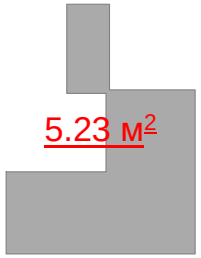
ნაკვეთის დანიშნულება: **არასასოფლო სამეურნეო**
ფართობი: **2054 კვ.მ (WGS 84 / UTM zone 38N)**



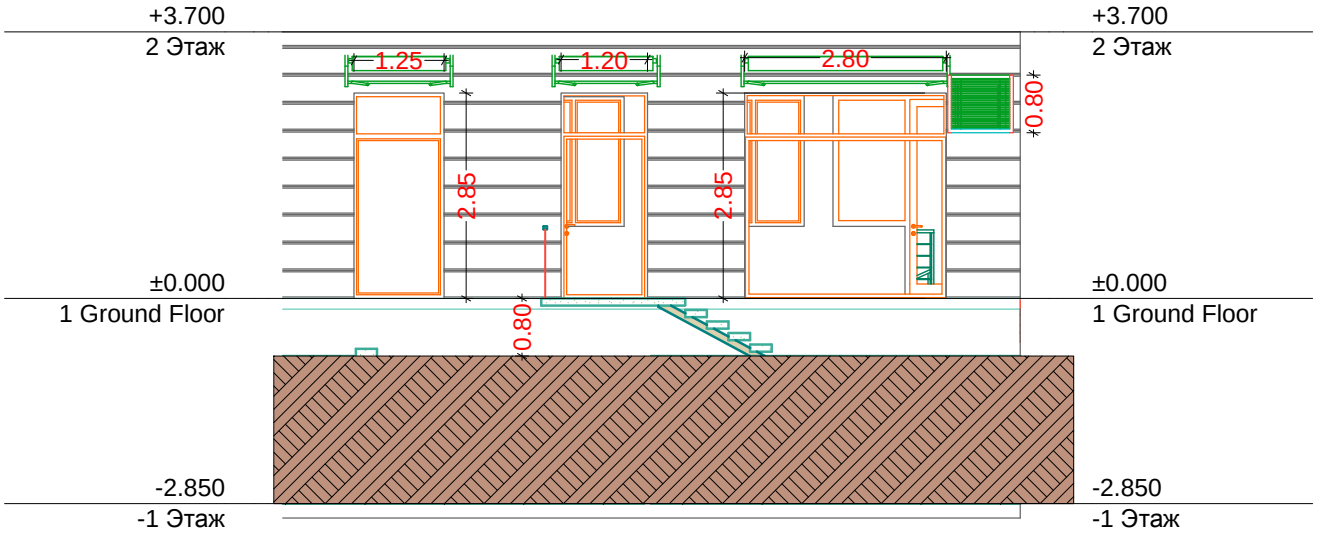
ნაკვეთის საკადასტრო საზღვარი
ხაზობრივი ნაგებობა
ტყის ფონდი
05/25 შენობა/ნაგებობა
05/25 მშენებარე ნაგებობა
ვალდებულება


ჭრილი 3-3
2.65
0.60
1.20
1.20
1.20
1.10
ჭრილი 1-1
3.23 მ²
1.10
1.70
1.20
3.05
2.00
2.10
3.35
ჭრილი 1-1
ჭრილი 3-3

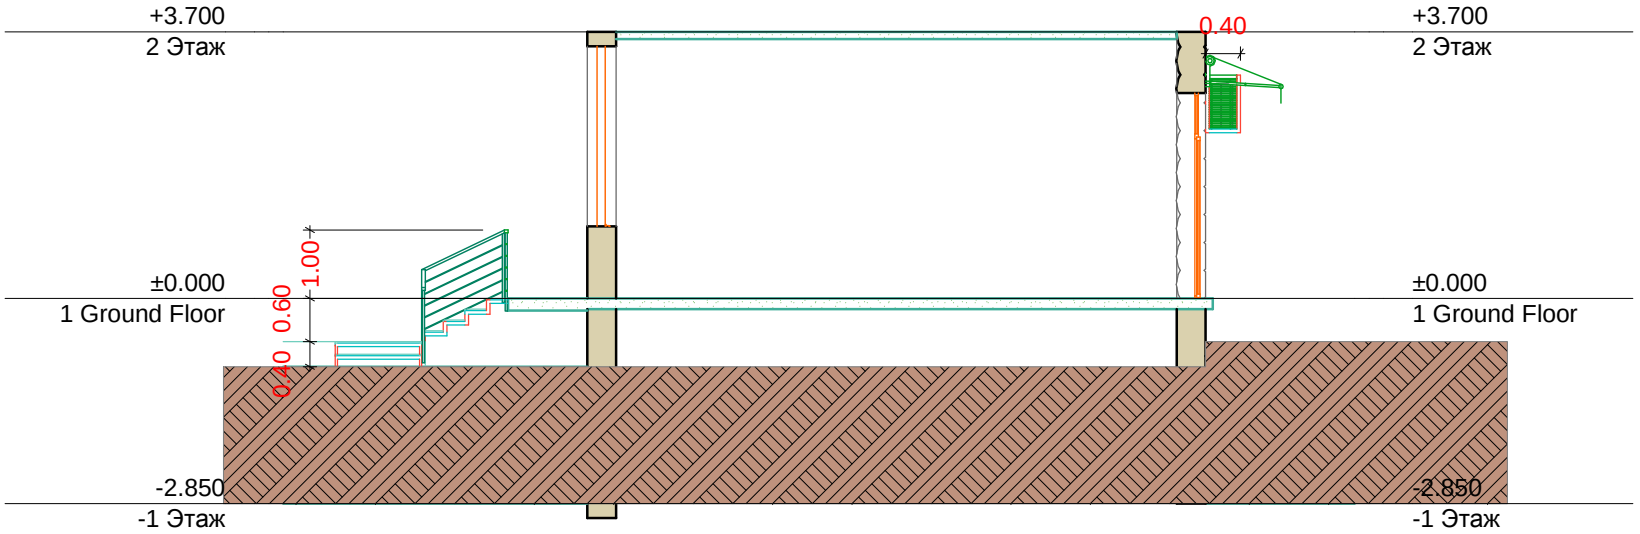
გეგმა


5.23 მ²

ჭრილი 1-1


+3.700
2 Этаж
±0.000
1 Ground Floor
-2.850
-1 Этаж
1.25
1.20
2.80
2.85
2.85
0.80
0.80
+3.700
2 Этаж
±0.000
1 Ground Floor
-2.850
-1 Этаж

ჭრილი 2-2


+3.700
2 Этаж
±0.000
1 Ground Floor
-2.850
-1 Этаж
0.40
1.00
0.60
0.40
+3.700
2 Этаж
±0.000
1 Ground Floor
-2.850
-1 Этаж