| სიტუაციური სქემა | მაშტაბი: 1:10000 |
|---|---|




თბილისი 2019

ქ. თბილისი, კახეთის გზატკეცილსა და სამგორის ქვედა მაგისტრალურ არხს შორის (ს/კ №01.19.16.003.393

არასასოფლო-სამეურნეო დანიშნულების მიწის ნაკვეთების

# გეგმა

საფუძველი: ქ. თბილისის მთავრობის №20-32-704. 10.112008 წლის დადგენილება

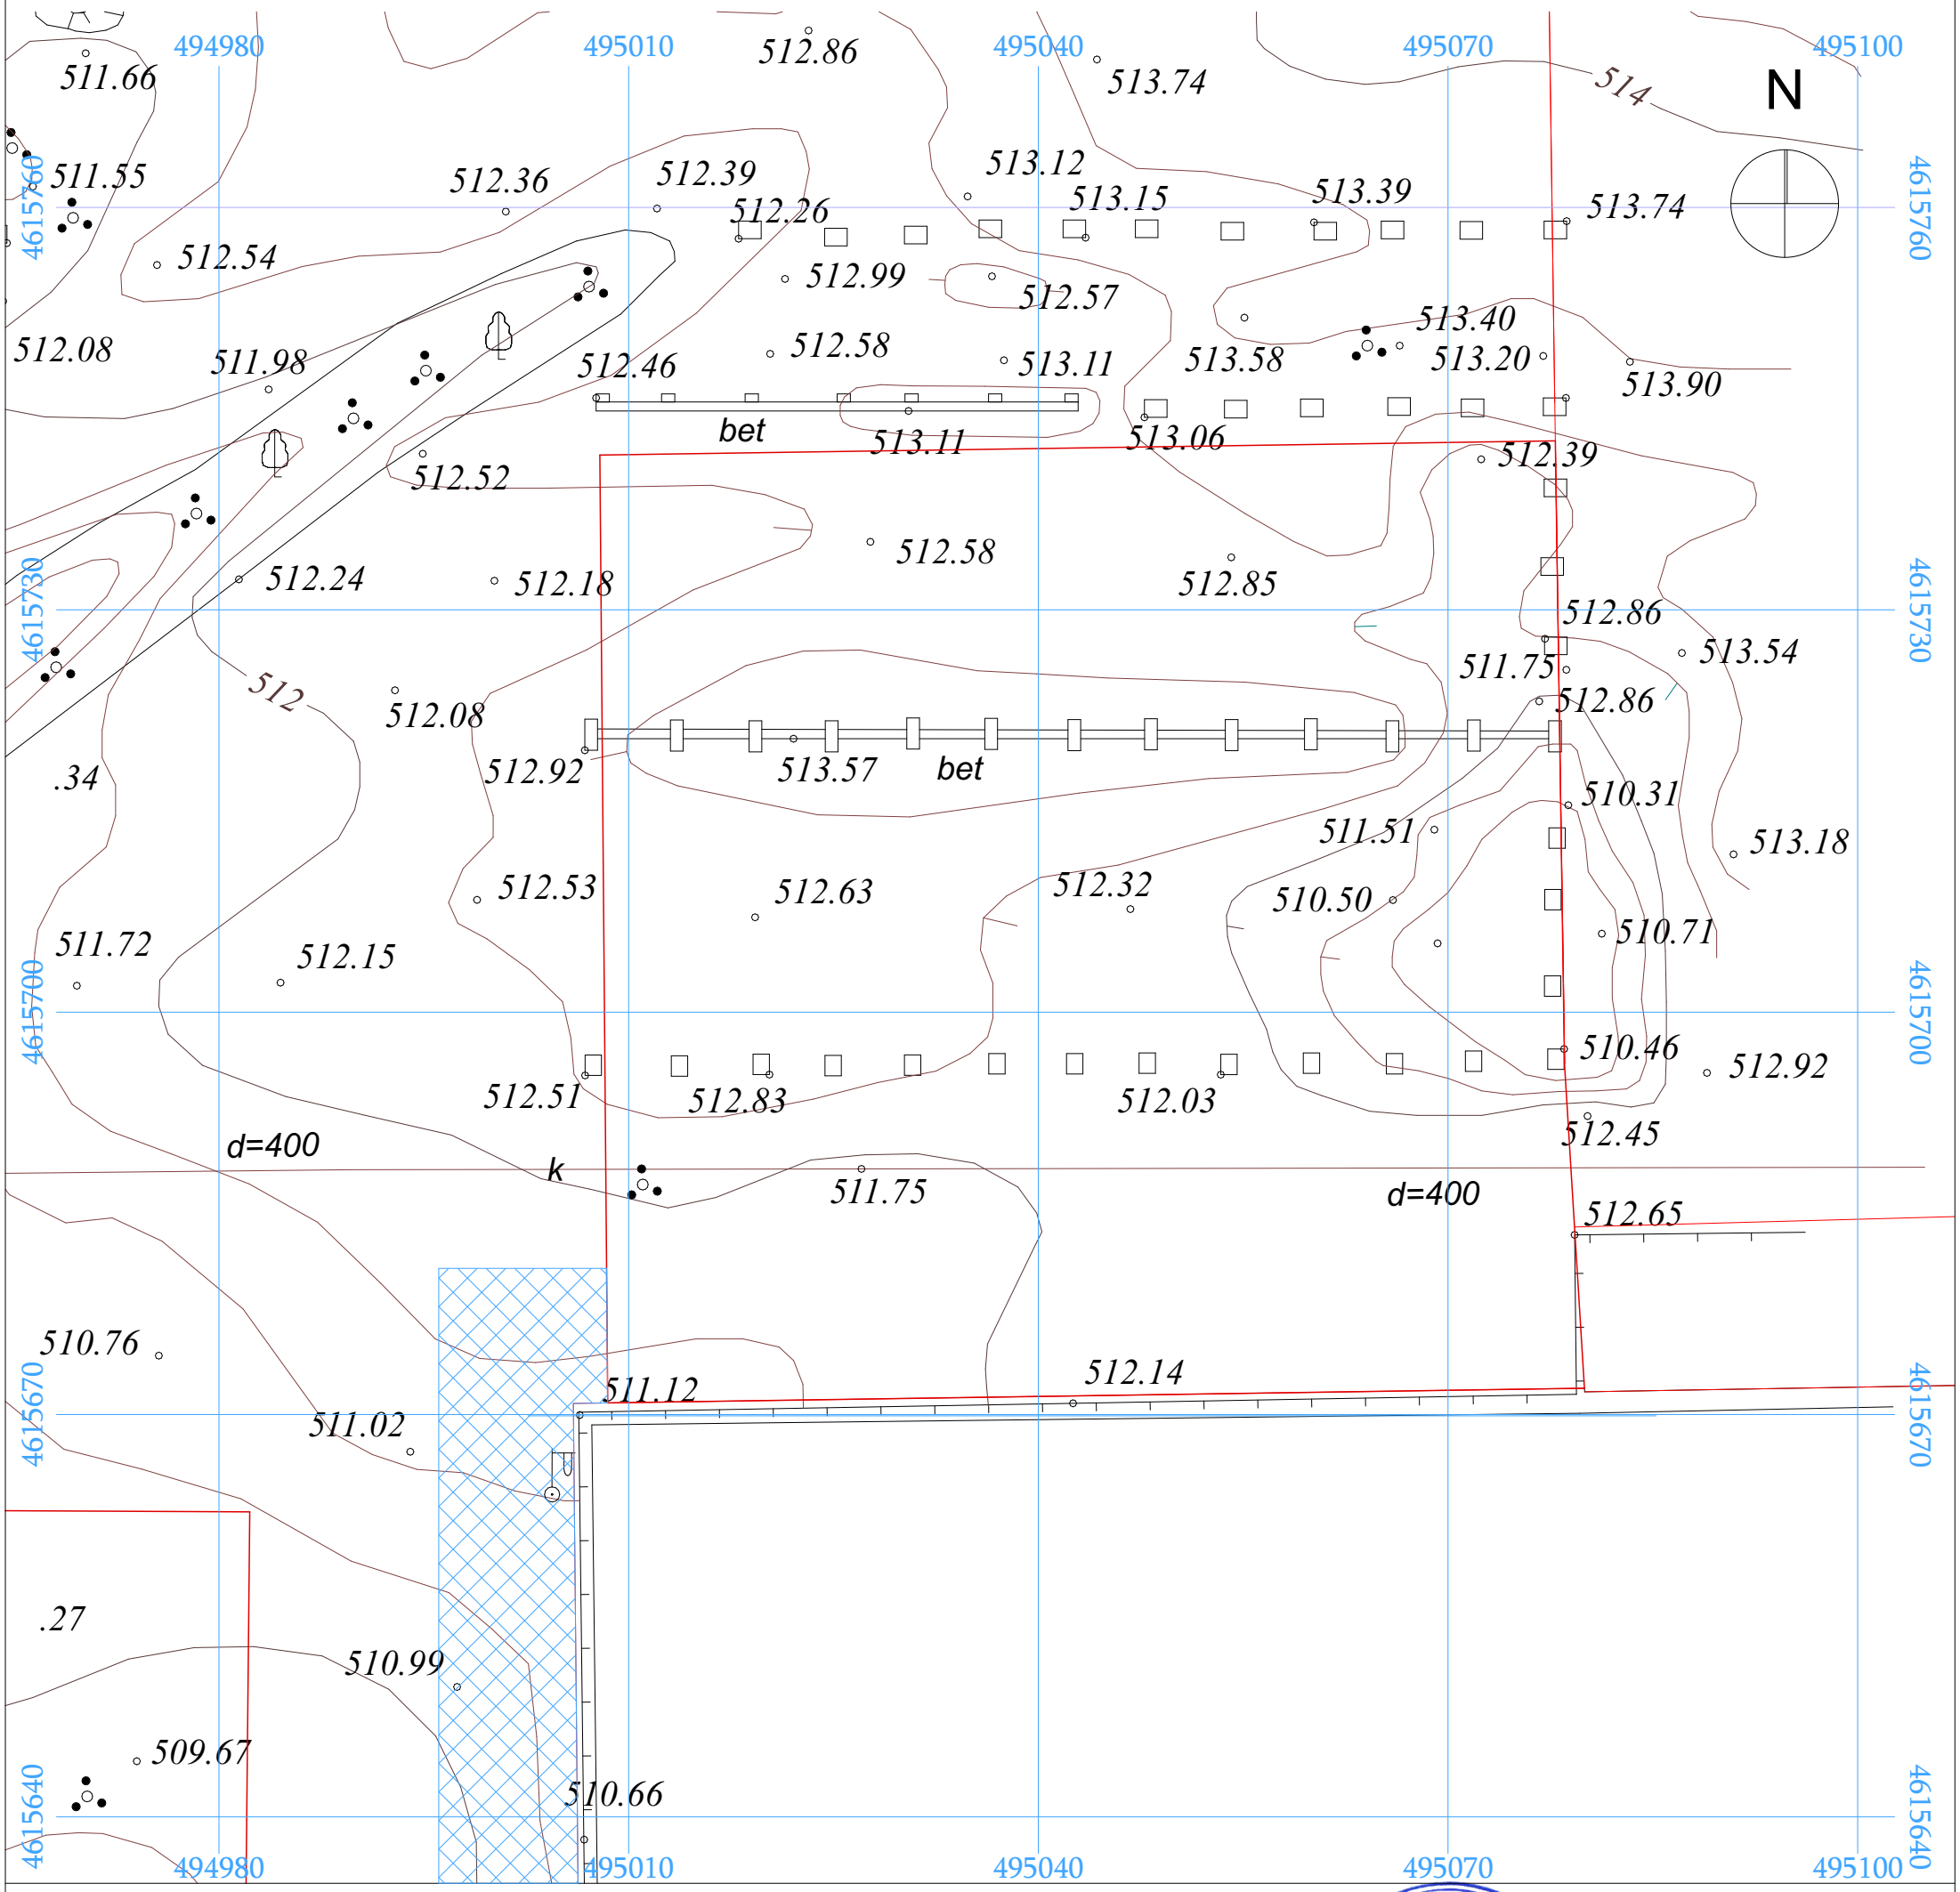


## პირობითი აღნიშვნები

WGS 1984 -ის კოორდინატთა სისტემის UTM პროექცია

| | | | |
|---|---|---|---|
| ქს | საცხ. შენობა | ხის ღობე | წ წყალგაყვანილობა |
| ქა | არასაცხ. შენობა | ღობე | გ გაზი |
| | ფარდული | ქვის კედელი | კ კანალიზაცია |
| | მშენებარე შენობა | კედელი | სან სანიაღვრე |
| | | ფლატე | კბ კავშირგაბმულობა |
| | სატრანსფორ. ჯიხური | რკინიგზა | ელ. ქსელები |
| | ხეები | სამეთვალყურეო ჭები | თგ გათბობა |
| | გარე განათება | ელ. გადამცემი ხაზი | სერვიტუტი |

"არქიტექტურა"

| | | |
|---|---|---|
| დირექტორი: | | ე. აბაშიძე |
| აზომა: | | ბ. კუპატაძე |
| დახაზა: | | ბ. კუპატაძე |
| დამკვეთი: | | ბ. კაკიაშვილი |
| მასშტაბი: 1:500 | | 07.05.2019წ. |