ჭრილი 1-1

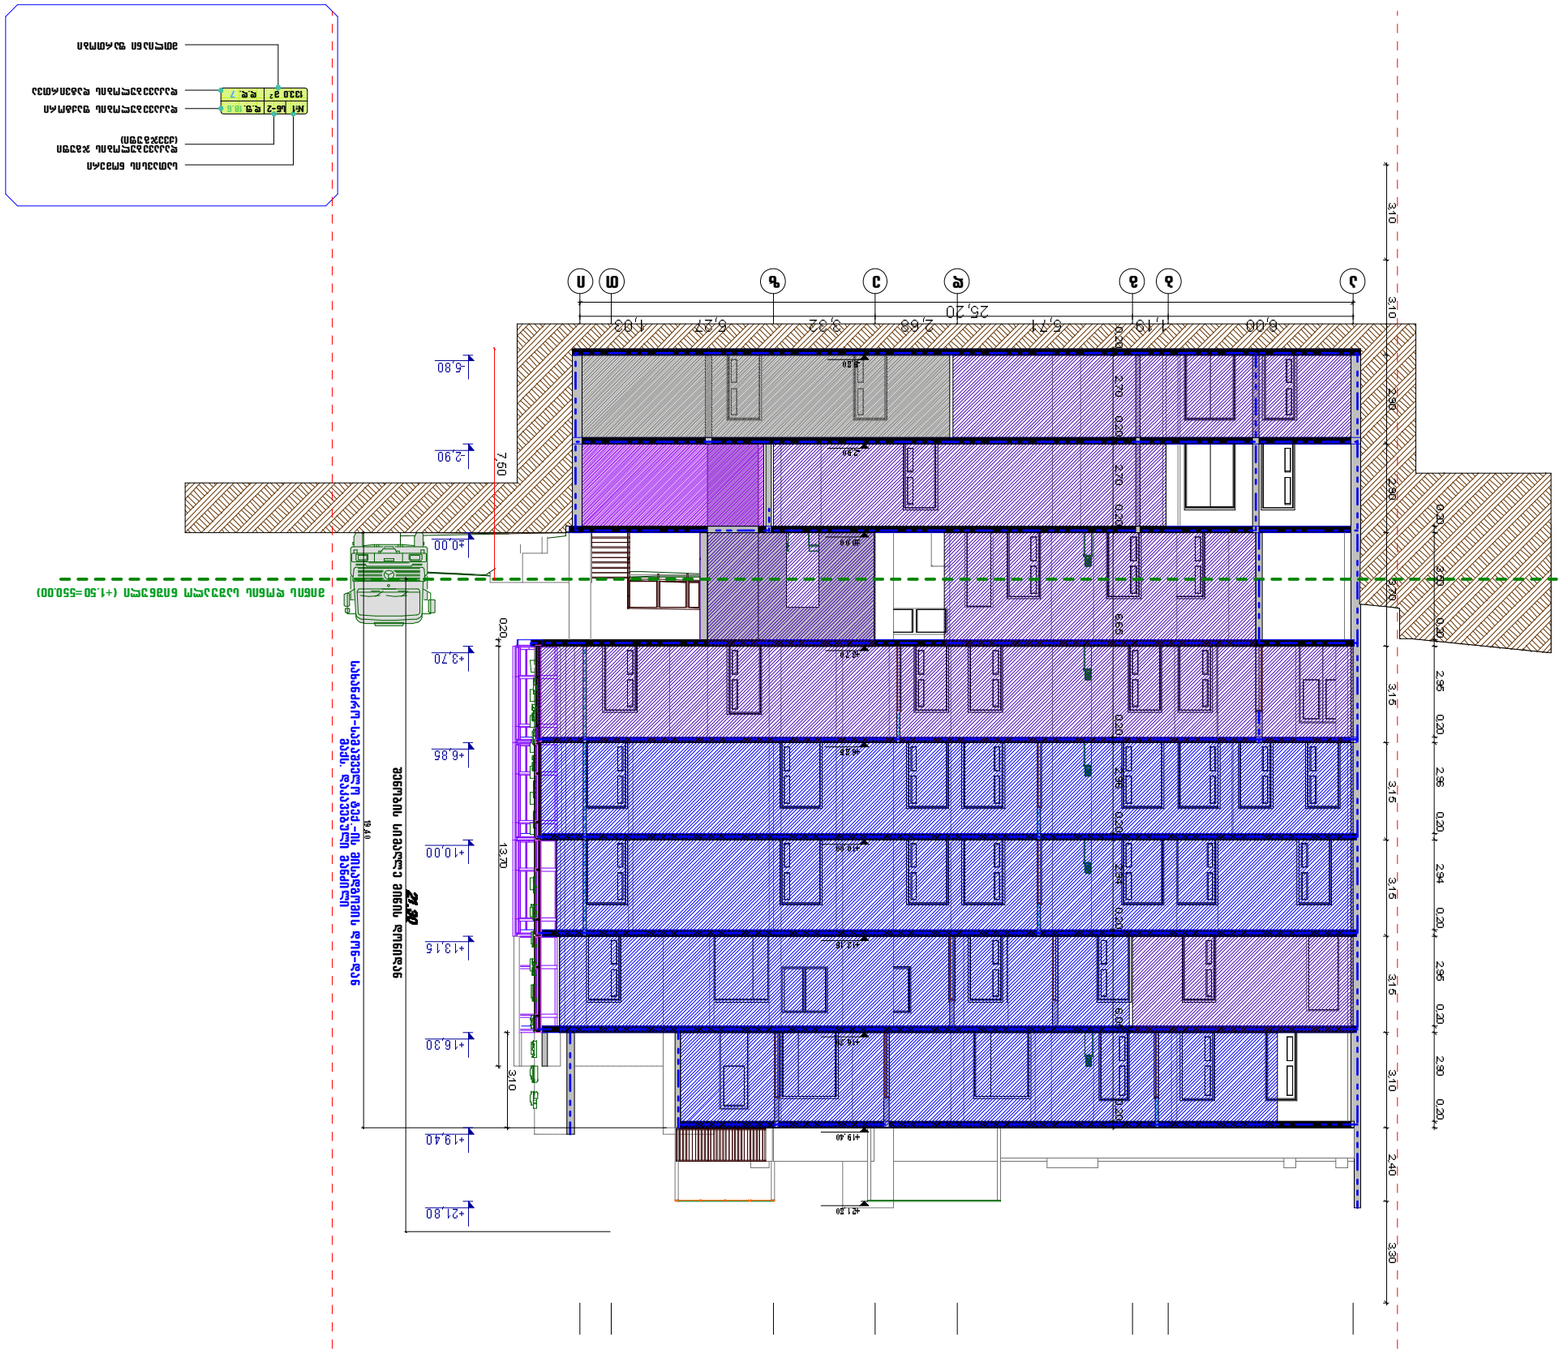
ბეტონის ზედაპირი
ასფალტის ფენა
ადგილობრივი ქვიშა-ხრეშოვანი გრუნტი

ჭრილი 2-2

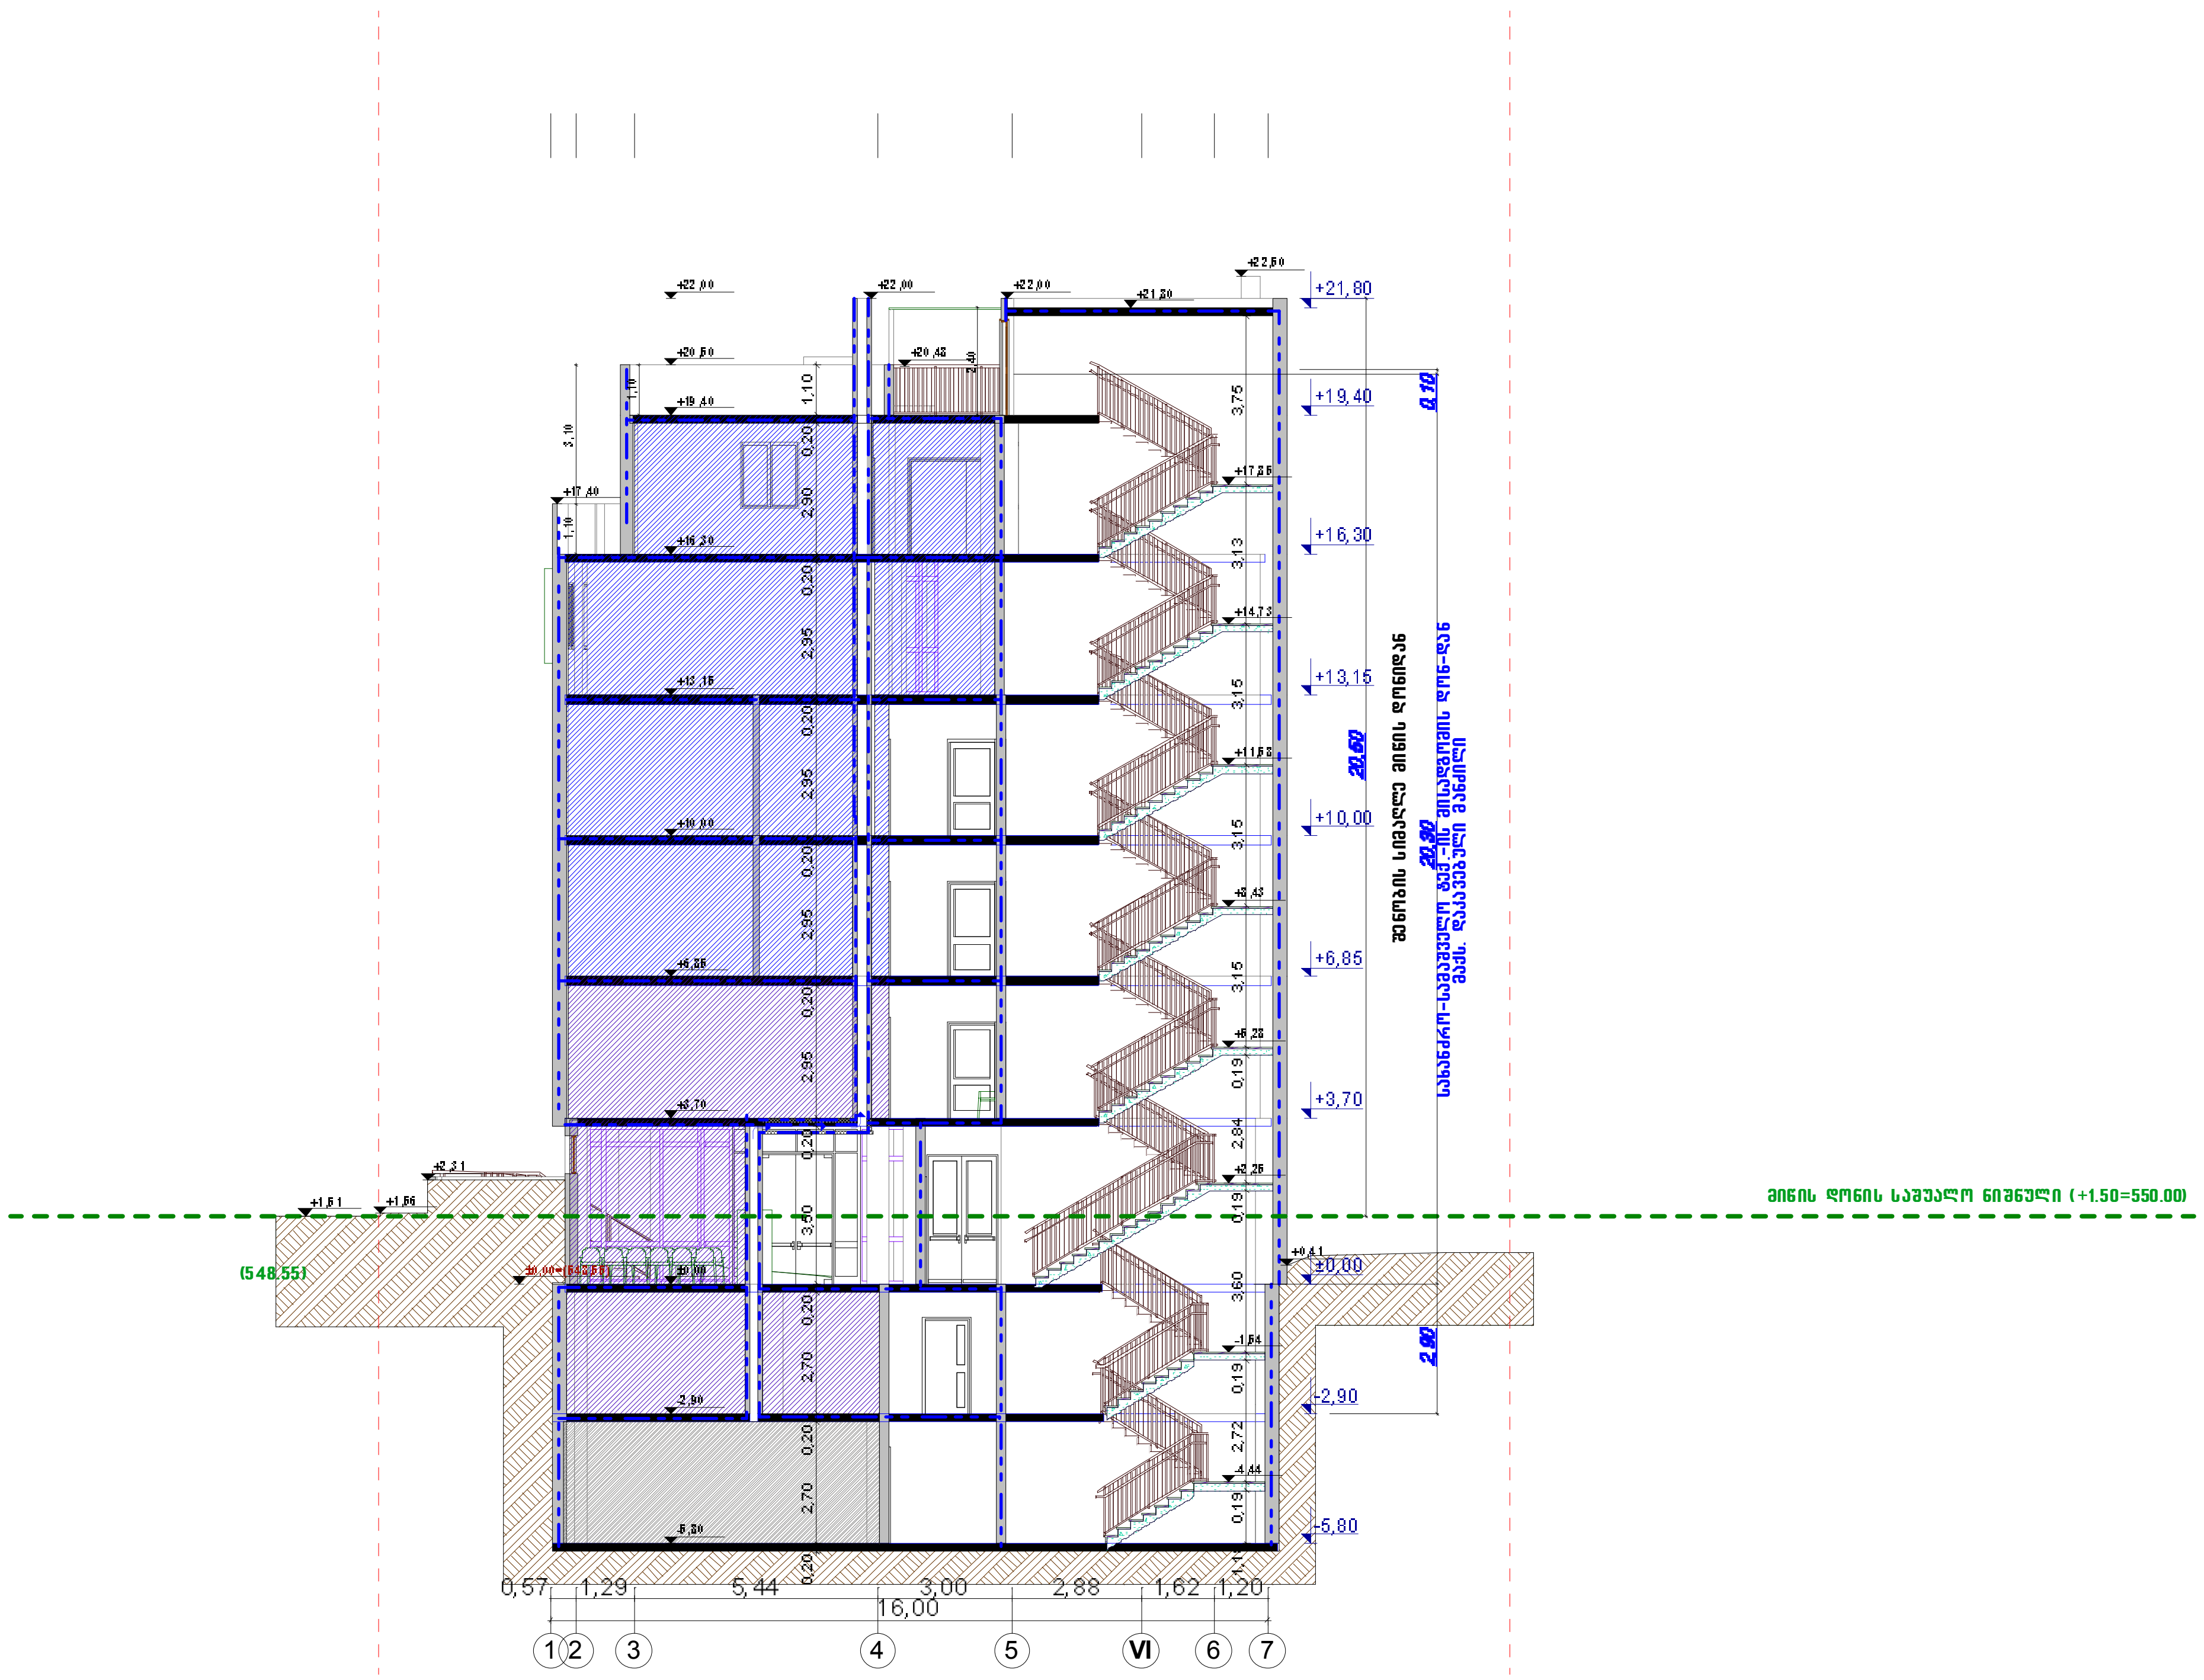

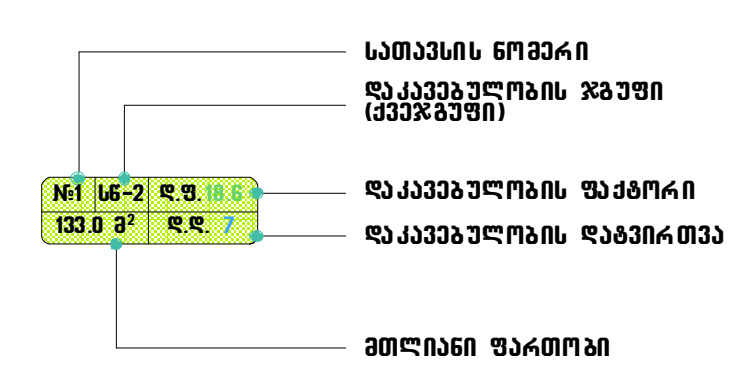

1. სახანძრო მილდგარები განთავსდება NFPA 13-ის ან საქართველოში აღიარებული შესაბამისი სტანდარტის შესაბამისად

ფორმატი-A3	2018 წ.
2018 წ.	

1. ნახაზზე ზომები მოცემულია მეტრებში.
2. ნახაზზე ნიშნულები მოცემულია მეტრებში.
3. ნახაზზე ყველა ცვლილება მშენებლობისას შეთანხმებული უნდა იყოს პროექტის ავტორთან.

ექსპლიკაცია:

გამოყენებული პირობითი აღნიშვნები

	საკადასტრო საზღვარი
±0,00	ნიშნული გეგმაზე
1	
1 1	ჭრილის ხაზი
	კედლის ცეცხლმედეგობის ხარისხი I საათი
	კედლის ცეცხლმედეგობის ხარისხი II საათი
	გასასვლელამდე სავალი მანძილი
	მისანევლომი სვლაგეზი
±0,00	ნიშნული ჭრილზე, ფასადზე
	გაძლიერებული ბეტონის სტრუქტურული ელემენტები 2 სთ-ზე მეტი ხანძარმედეგობის (სვეტი, კოჭი, დიაფრაგმა, იატაკისა და სახურავის ანაწყობი)
	ბლოკის კედელი
	სახანძრო მილდგარებთან მისადგომი სავალი მანძილი
	დს
	სმ-1
	საქმიანი ჯგუფი (სქ)
	დანესებულებითი დაკავებულობა (დნ-2)
	სასაწყობე დაკავებულობა (სნ-2)

	სიმბოლოს დასახელება
	სახანძრო მილდგარი
	სახანძრო-სამაშველო სამსახურის მიერ გამოსაყენებელი მისაერთებელი - ჰიდრანტი
	ხელის ცეცხლმაქრობი
	სახანძრო განგაშის ხელით სამართავი კოლოფი
	კვამლის ავტომატური აღმომჩენი
	კვამლზე მორეაგირე მაუწყებელი
	ავტოსაფრქვევი
	საევაკუაციო გასასვლელის მაჩვენებელი

დამკვეთი:	
მისამართი:	ქ. თბილისი, ანნა პოლიტკოვსკაიას ქუჩა 6ბ
პროექტის სახელწოდება	ქთბილისი,ანნა პოლიტკოვსკაიას ქ. №6ბ-ში კლინიკა კონსილიუმ მედულას პროექტი

თანამდებობა	სახელი გვარი	ხელმოწერა
დირექტორი	თ. გურგენიძე	
პრ.მთ.არქიტ	გ. გურგენიძე	
ავტორები	გ. გურგენიძე	
	თ. გურგენიძე	
შეასრულა	ნ. გურგენიძე	

შ.პ.ს. "გრინ პროჯექტ"

ნახაზის დასახელება

სტადია	ფურცელი	რაოდენობა	მასშტაბი
მუშა პროექტი	ა ---	---	1:200

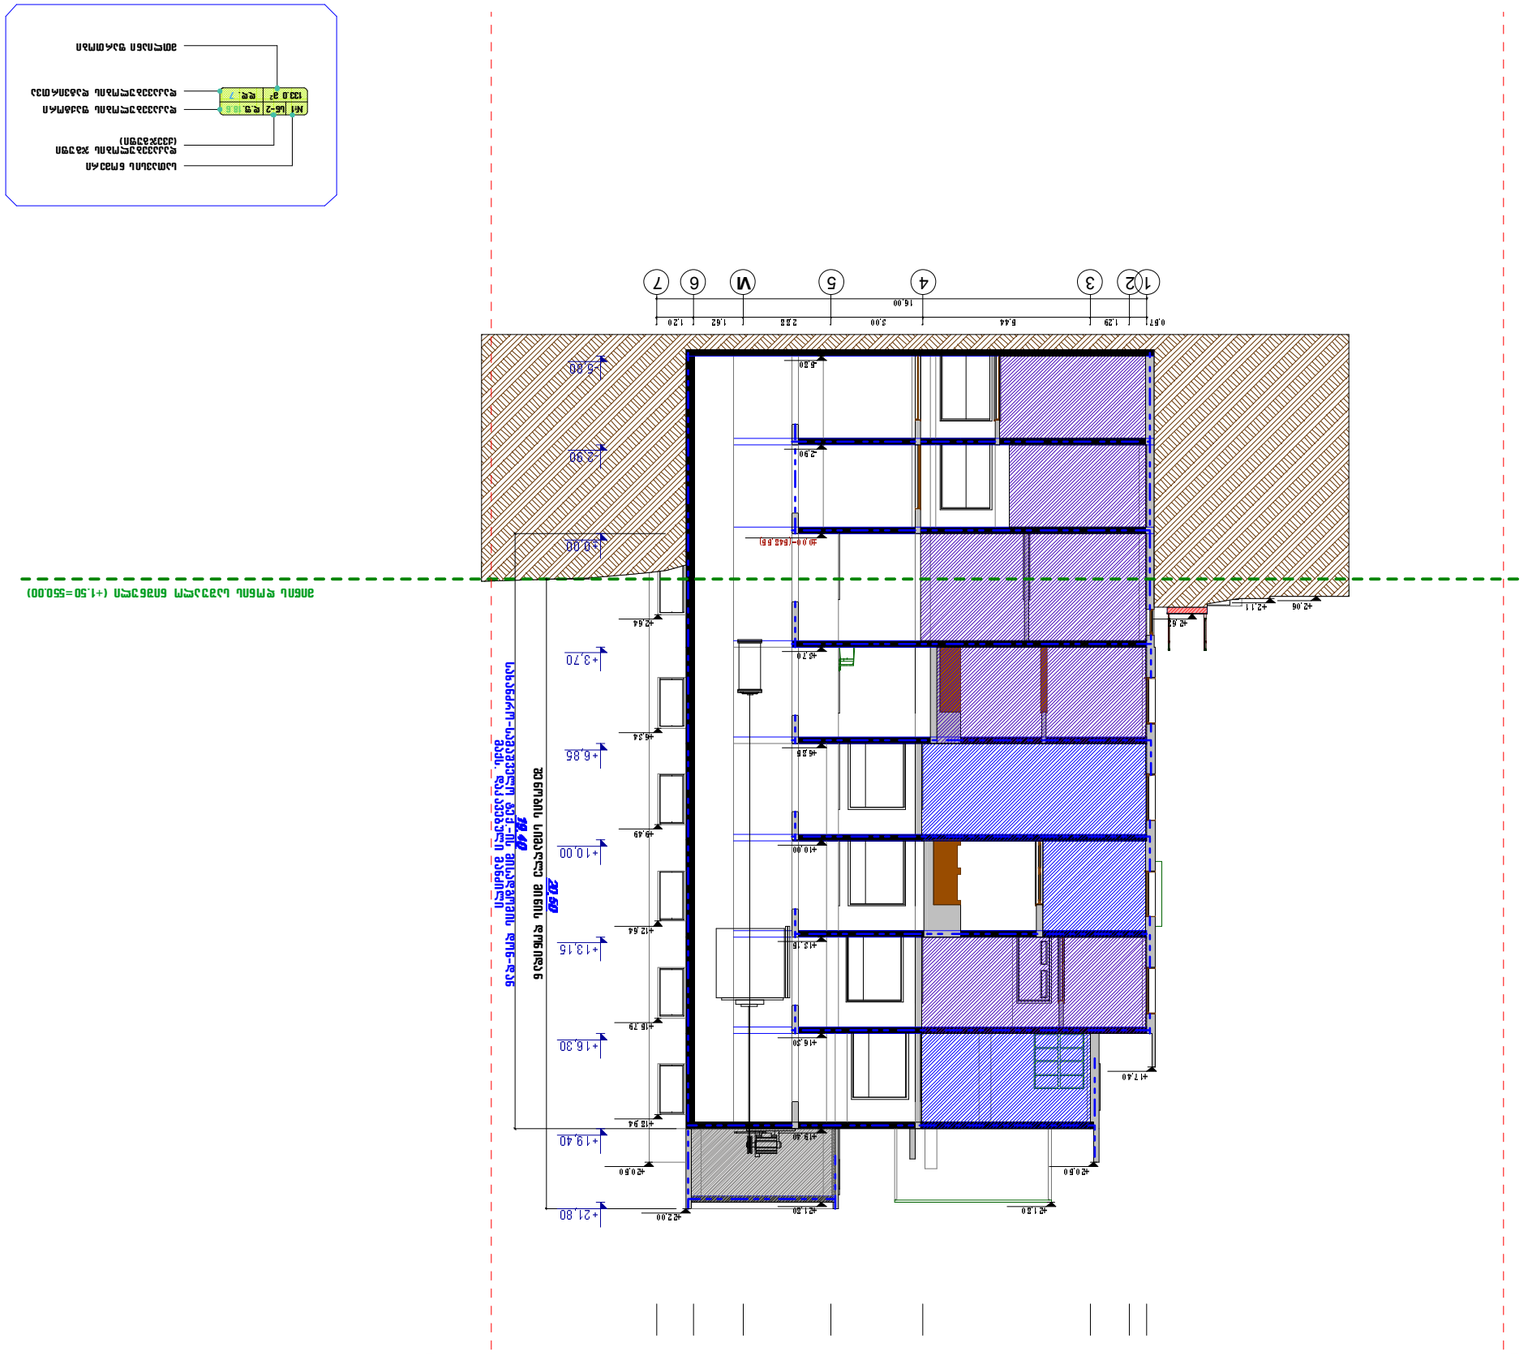




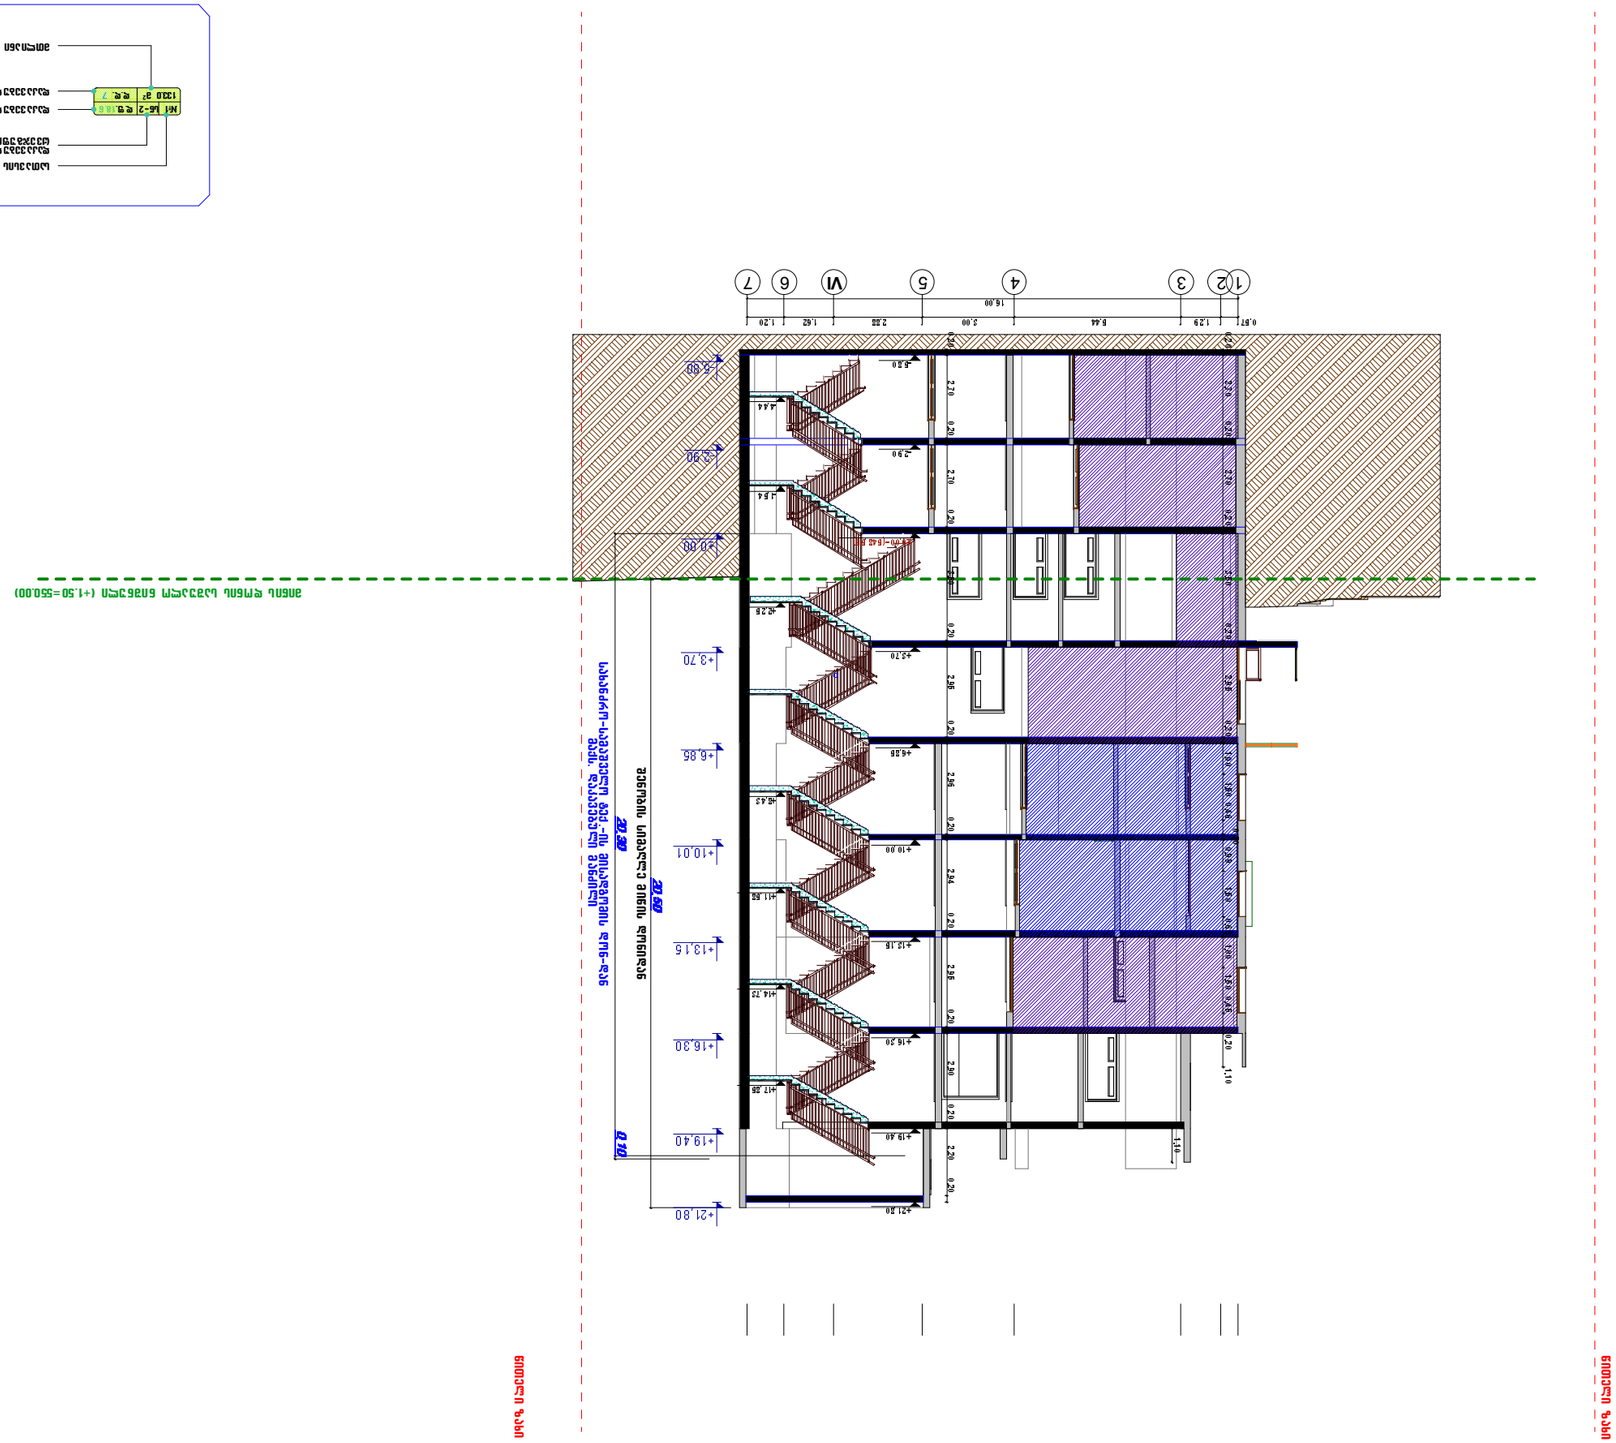
1
2
3
4
5
VI
6
7
16.00
0.57
1.29
8.44
2.00
2.32
1.62
1.20
+0.00
+2.90
+3.70
+6.85
+10.01
+13.15
+16.30
+19.40
+21.80
+21.50
+19.40
+17.28
+16.20
+14.79
+13.18
+11.58
+10.00
+6.85
+4.70
+2.90
+1.84
-0.45
-0.60
2.70
2.95
2.94
2.90
2.20
0.20
1.10
1.14
1.20
1.84
2.90
4.44
4.70
6.85
10.00
13.18
16.20
17.28
19.40
21.50
21.80
