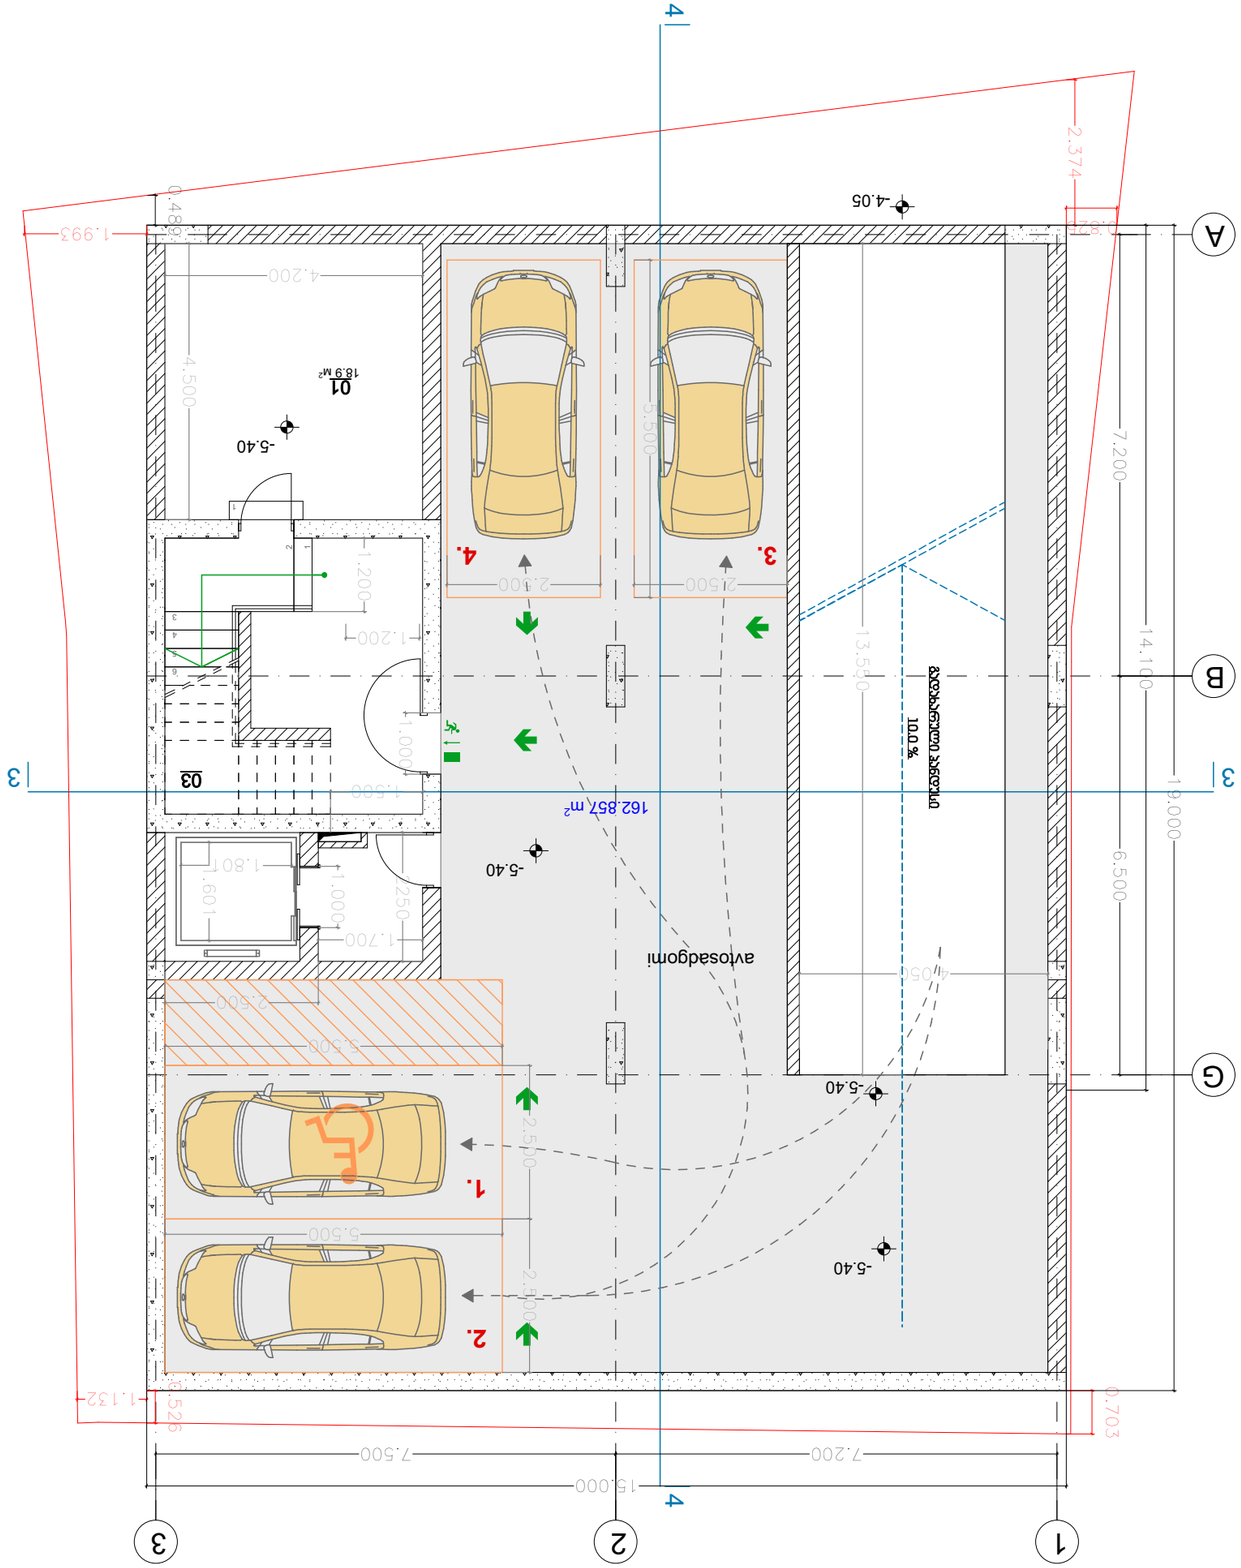









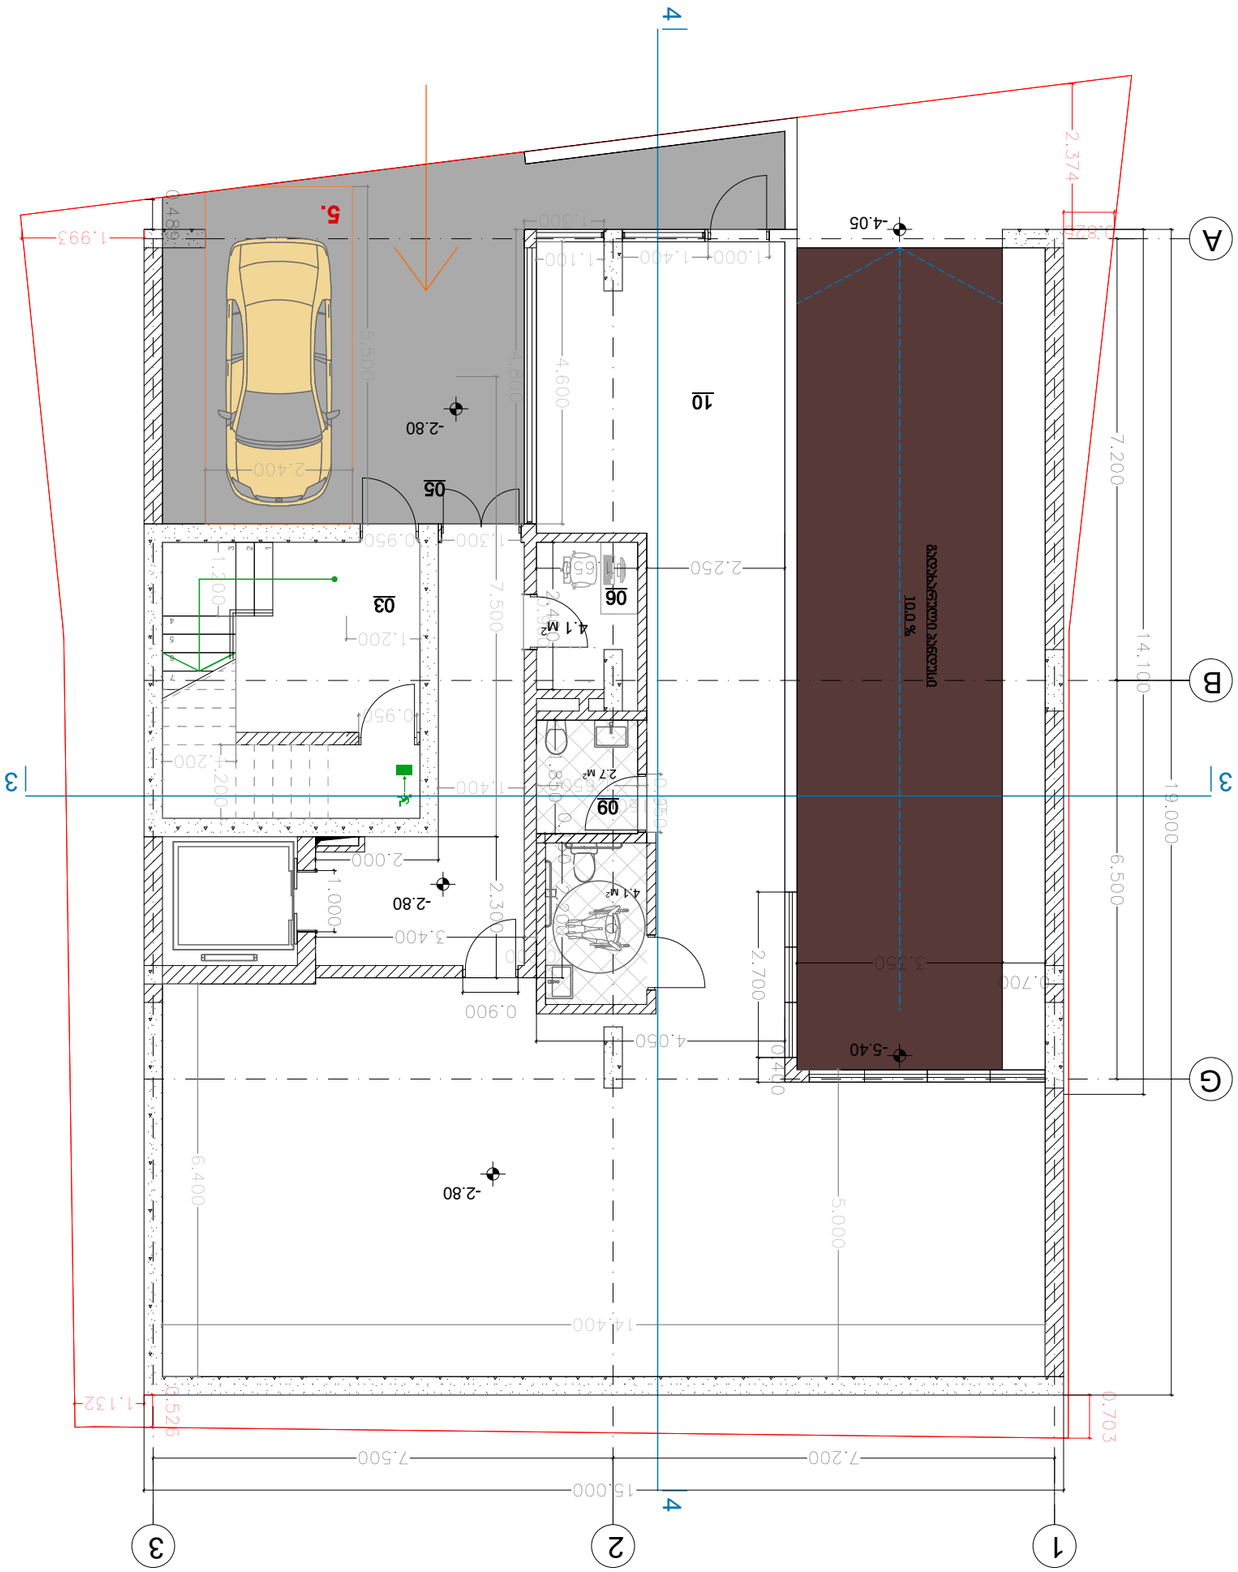










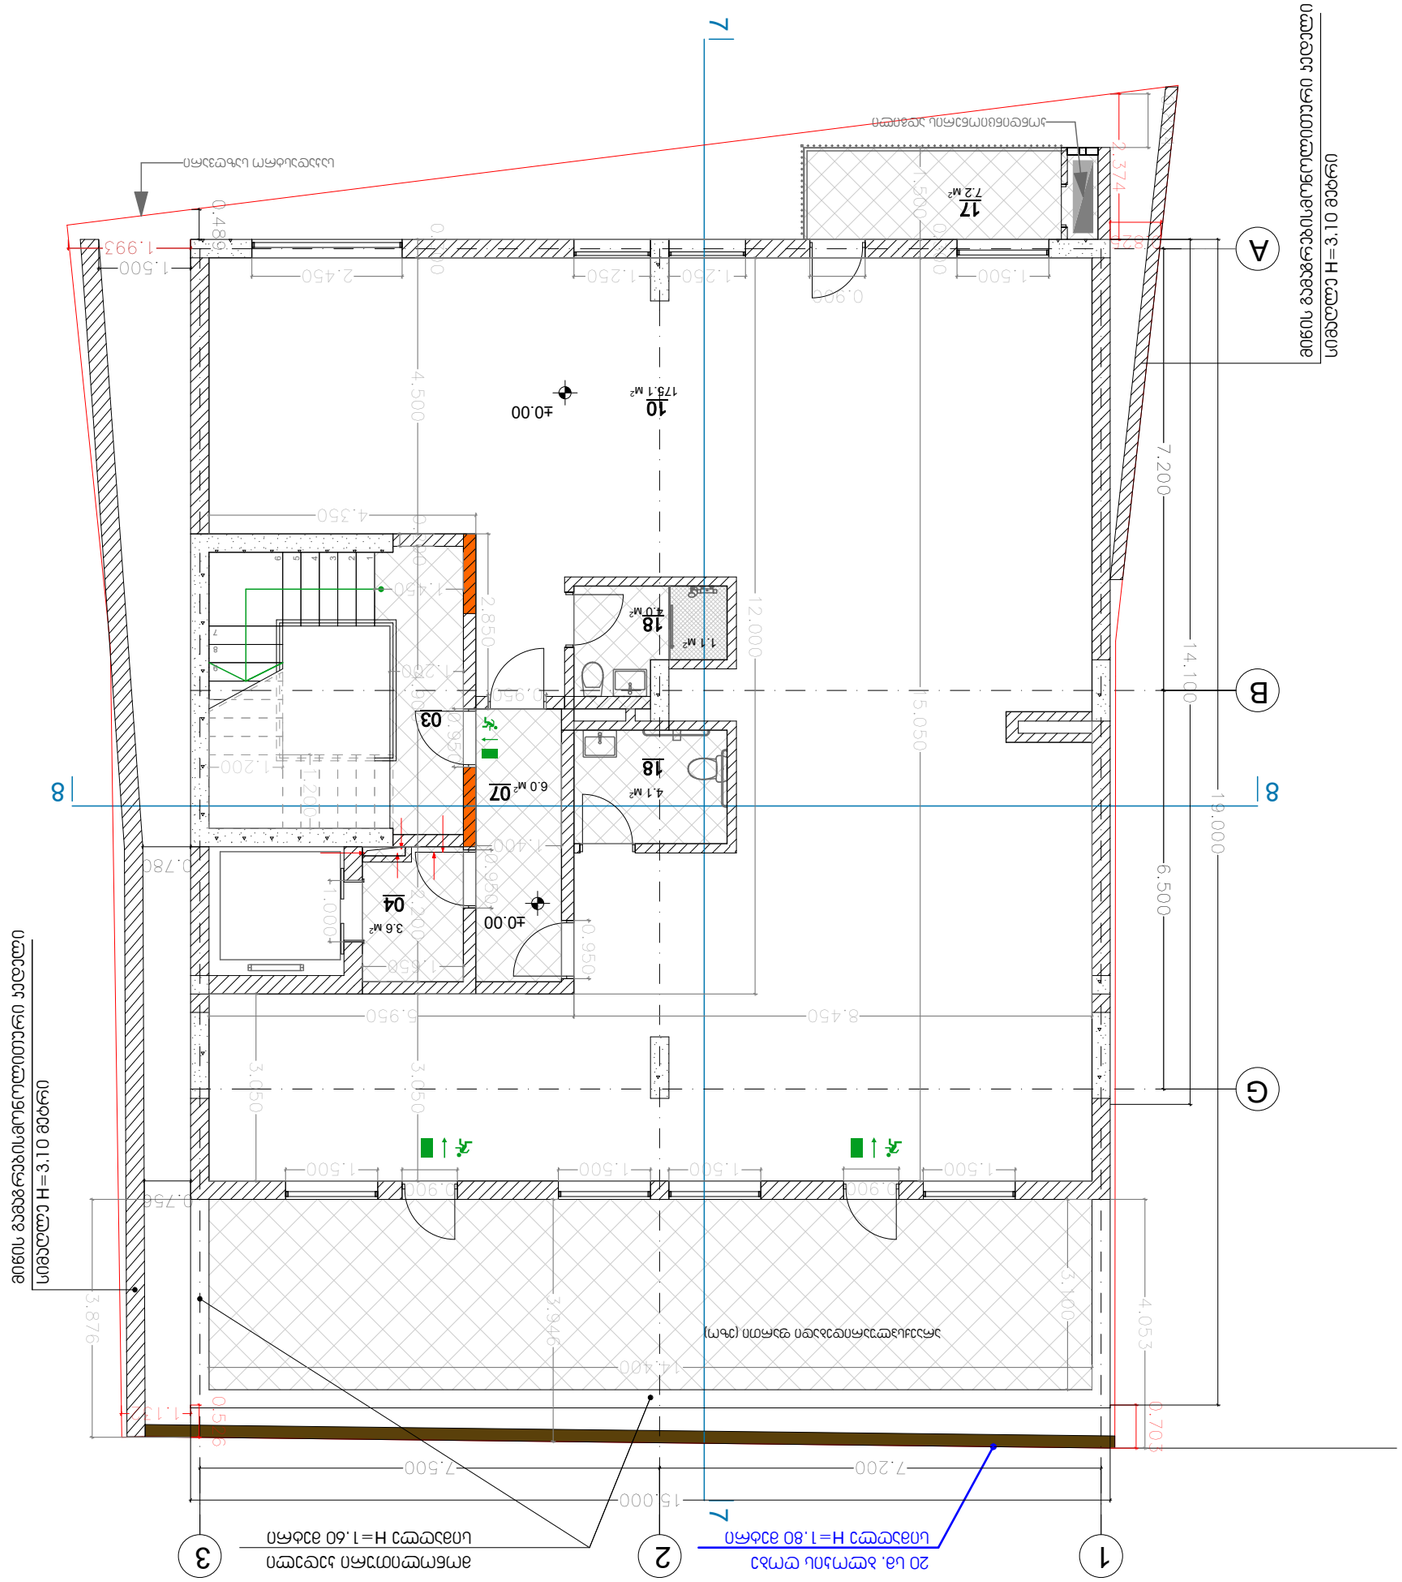
A
B
G
8
7
1
2
3
17
7.2 M²
10
173.1 M²
18
4.1 M²
18
4.0 M²
1.1 M²
03
6.0 M²
04
3.6 M²
±0.00
15.000
7.200
7.500
14.100
19.000
6.500
12.000
5.050
4.053
3.876
0.703
0.570
3.374
7.200
1.993
0.480
0.780
1.500
2.450
1.250
0.900
4.500
2.850
4.350
1.200
1.000
1.450
0.950
8.450
5.950
3.050
3.050
3.940
14.400
1.500
1.500
1.500
1.500
0.900
0.900
0.750
0.750

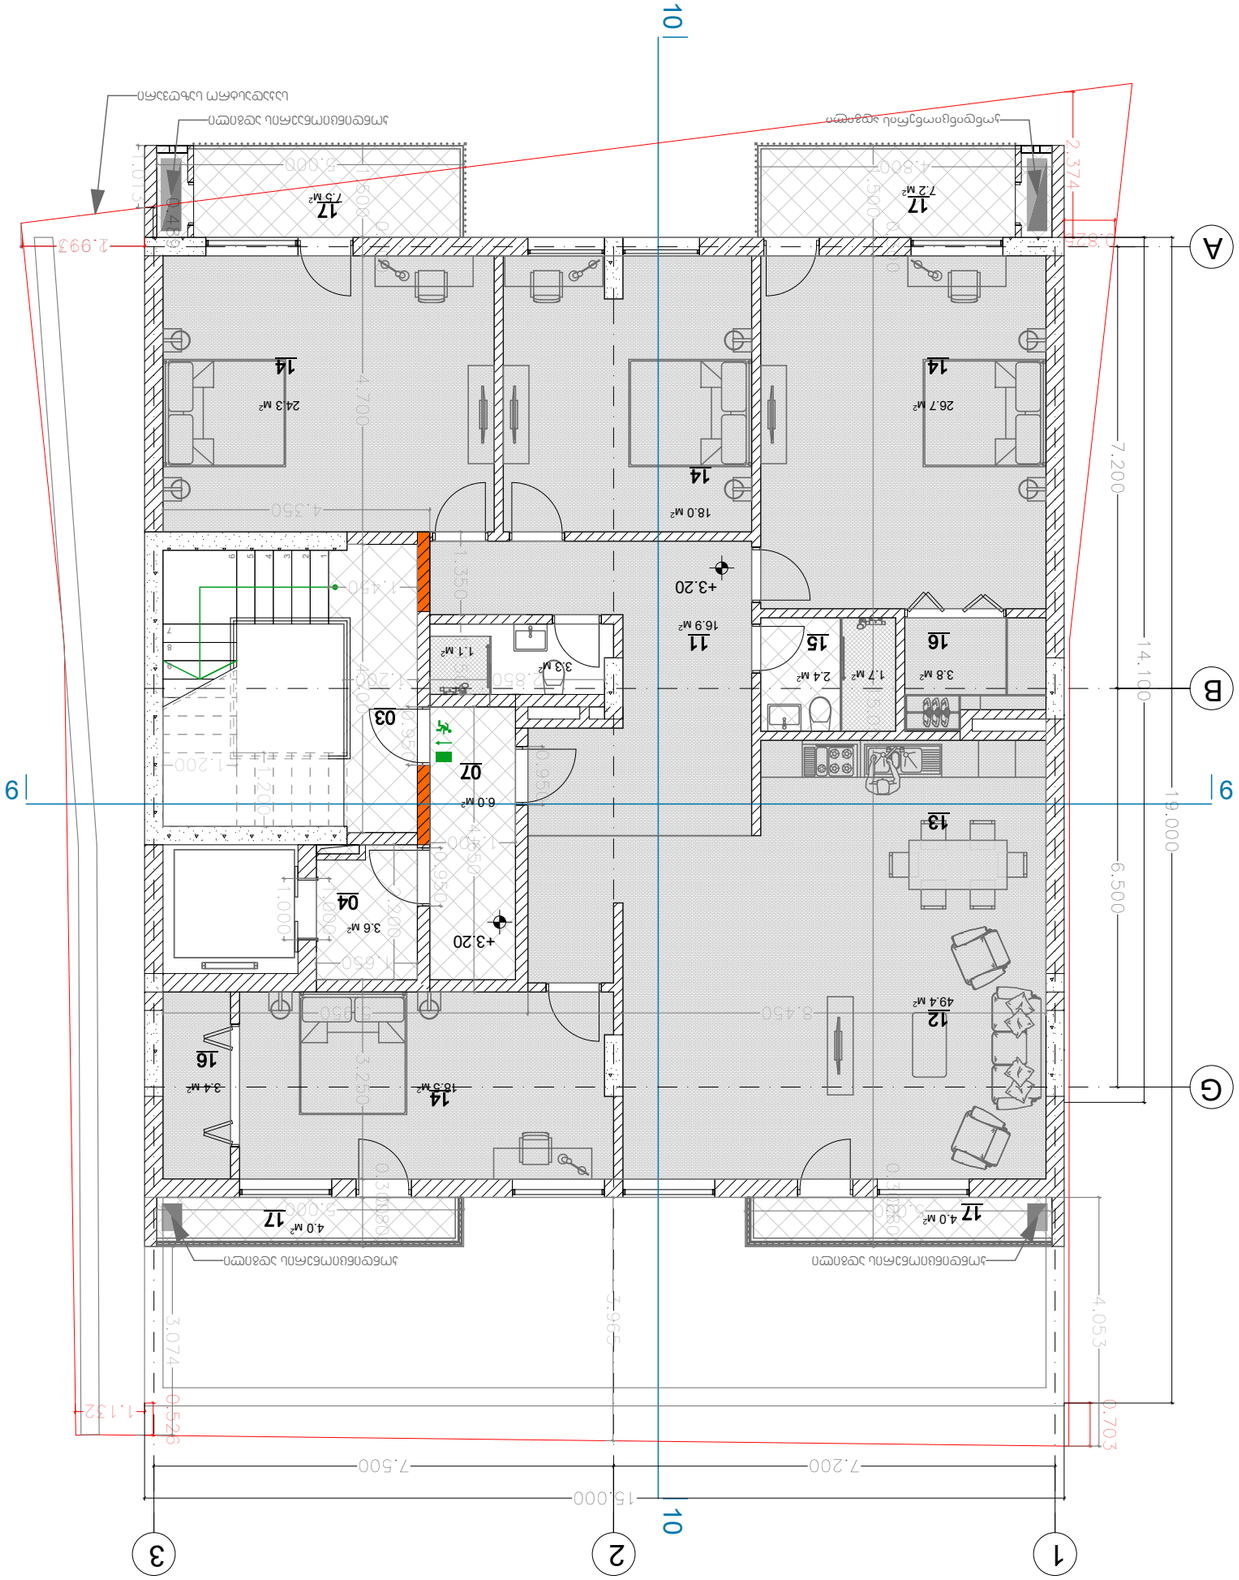
1
2
3
9
10
A
B
G
15.000
7.200
7.500
19.000
14.100
7.200
6.500
4.053
0.703
2.374
2.993
1.132
0.529
3.074
4.700
4.350
1.350
1.200
0.850
0.900

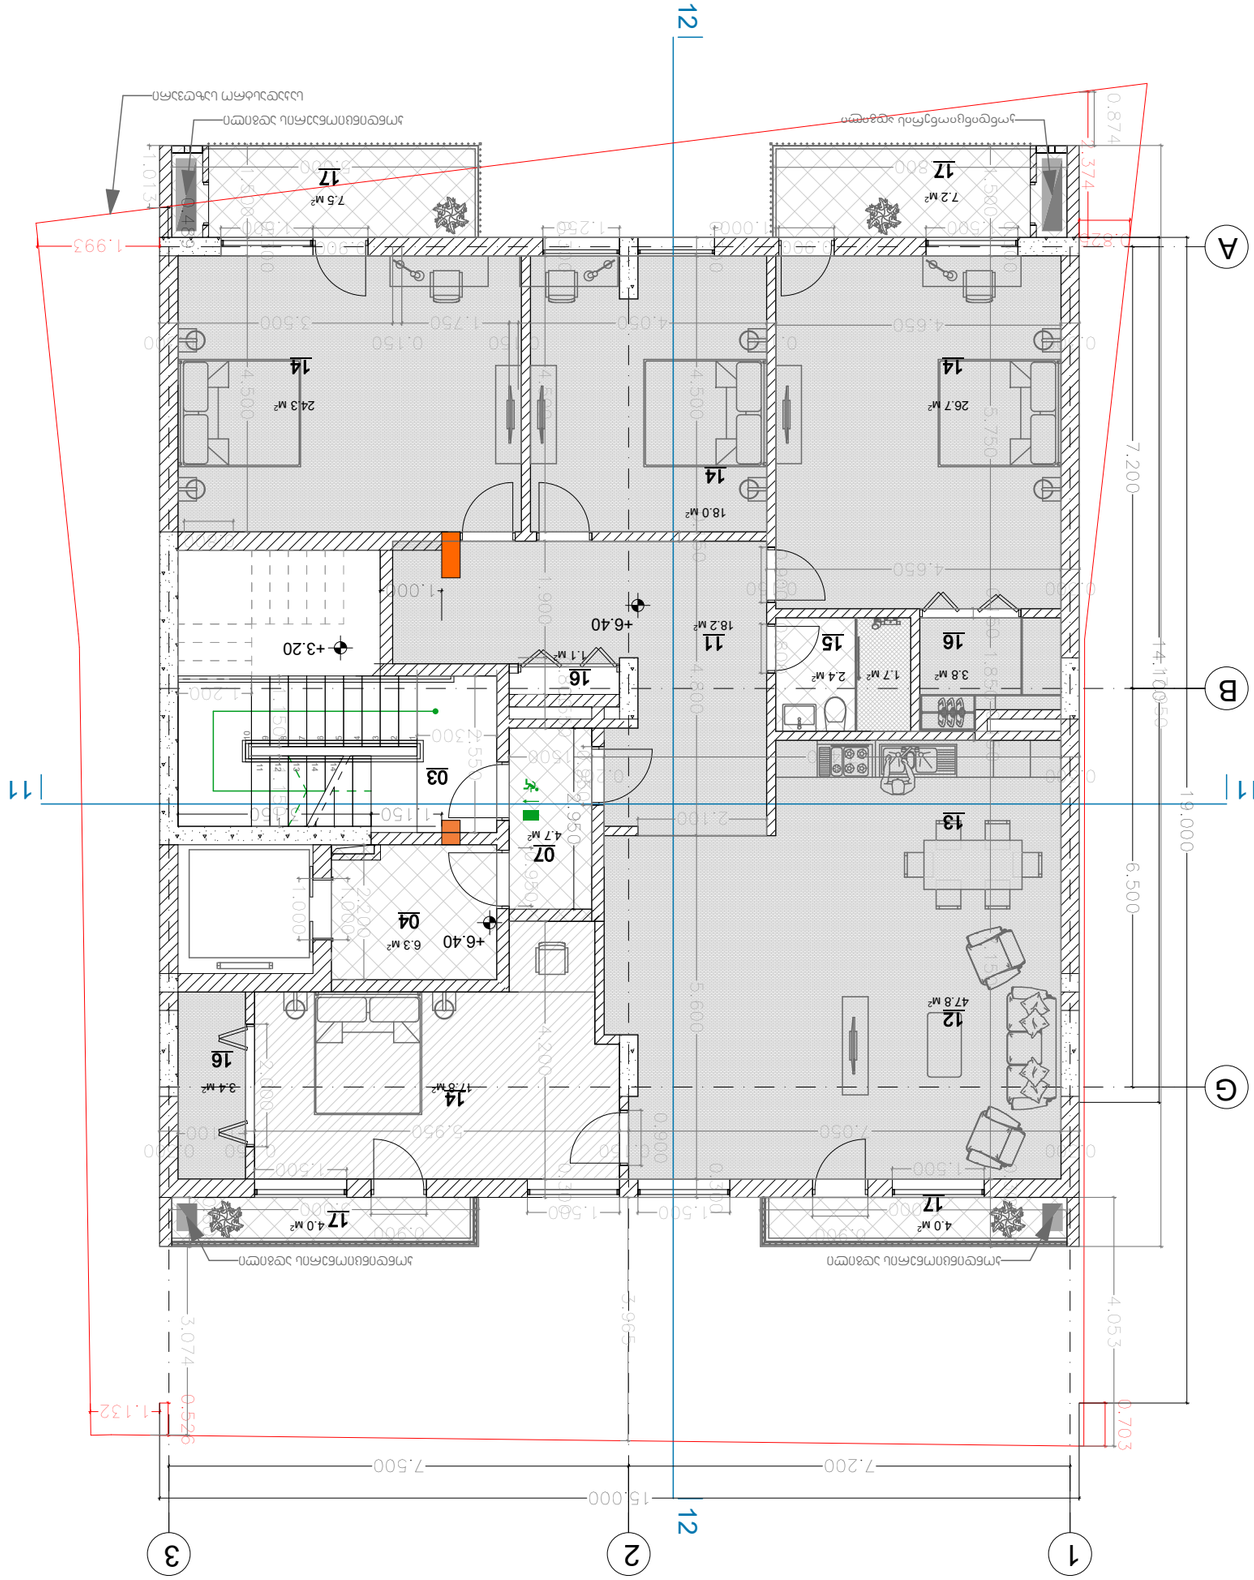

























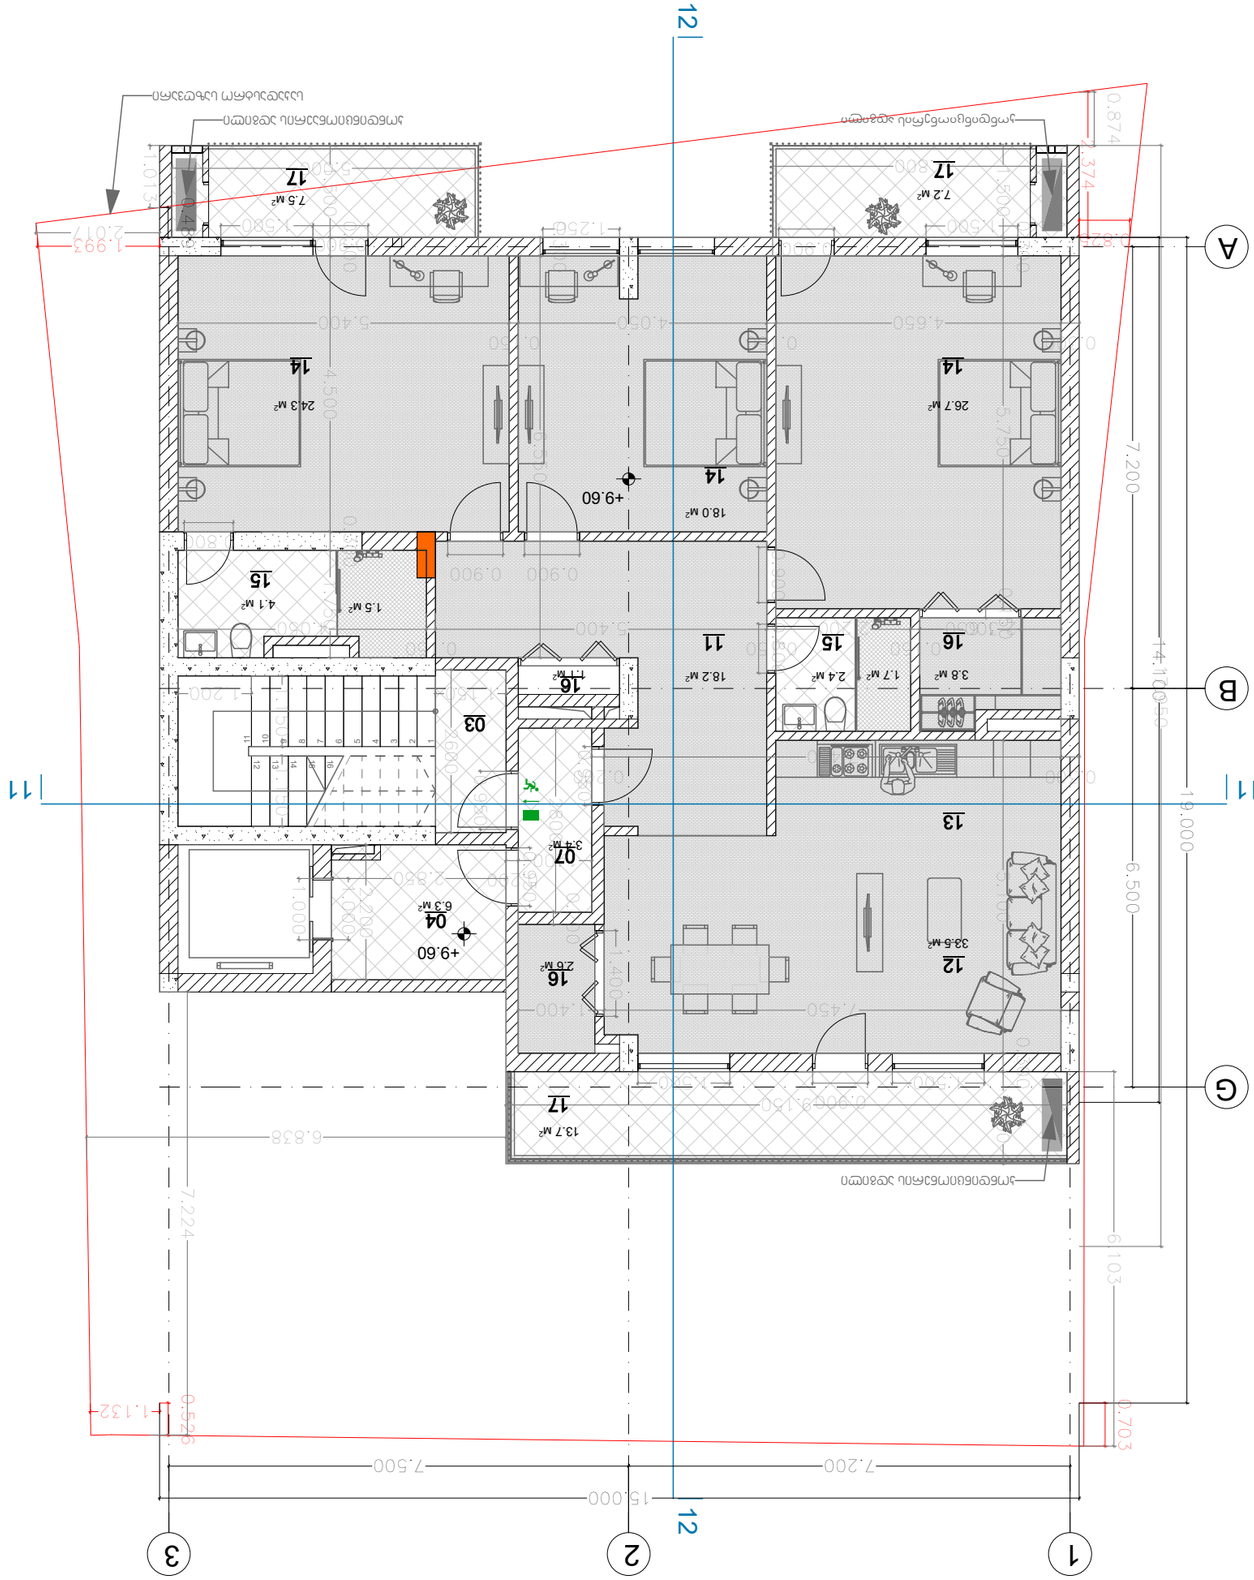











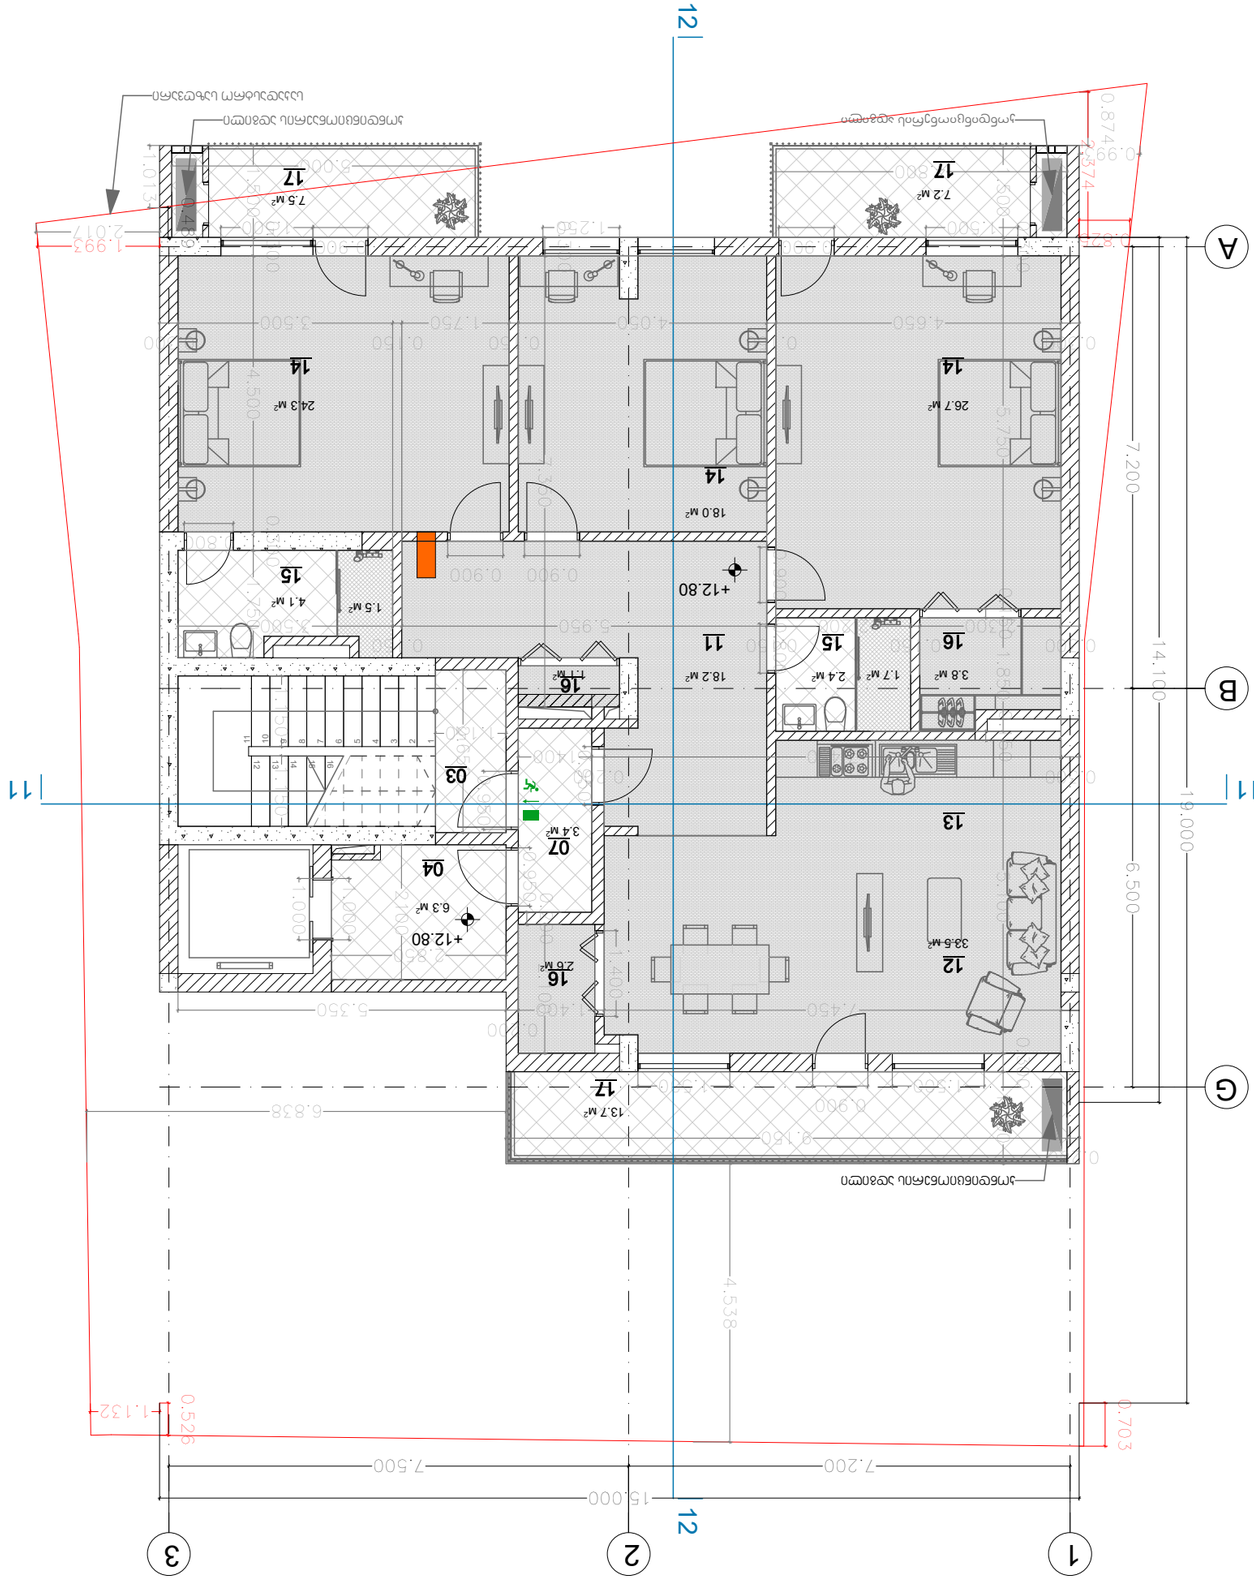








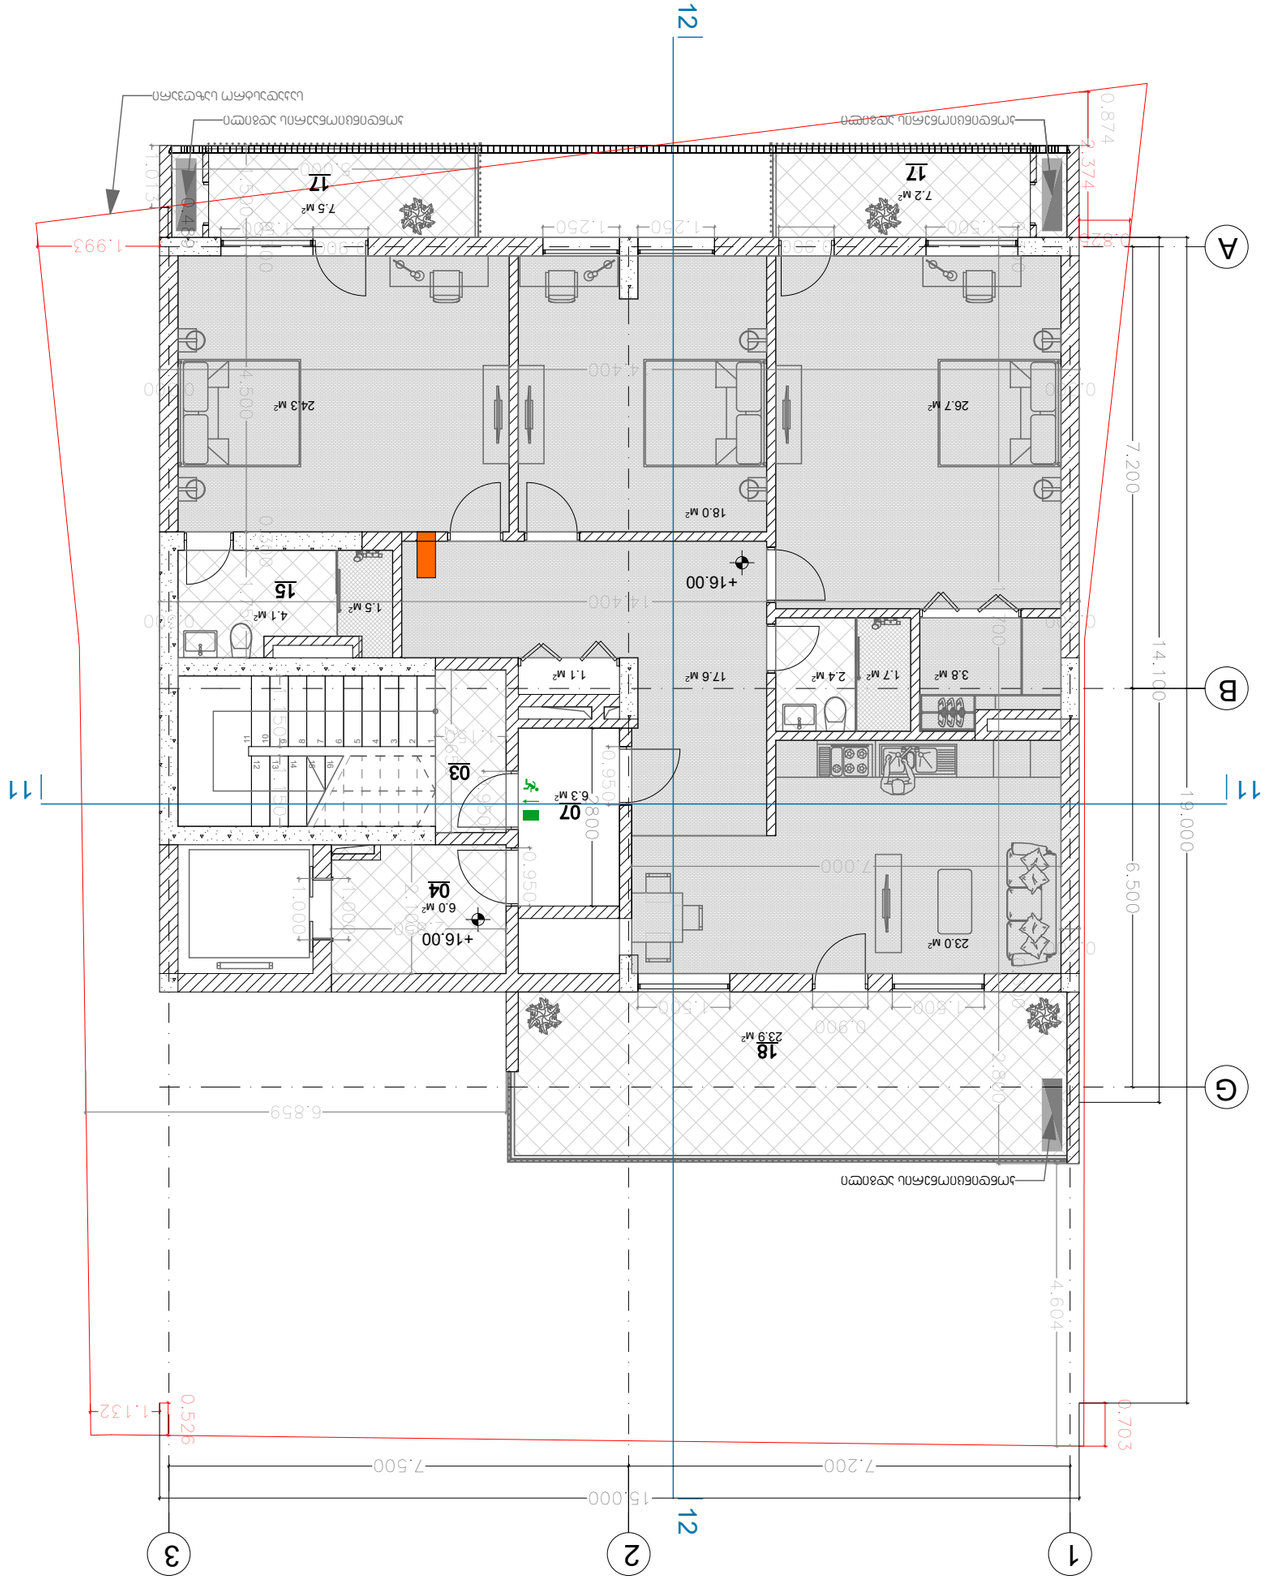












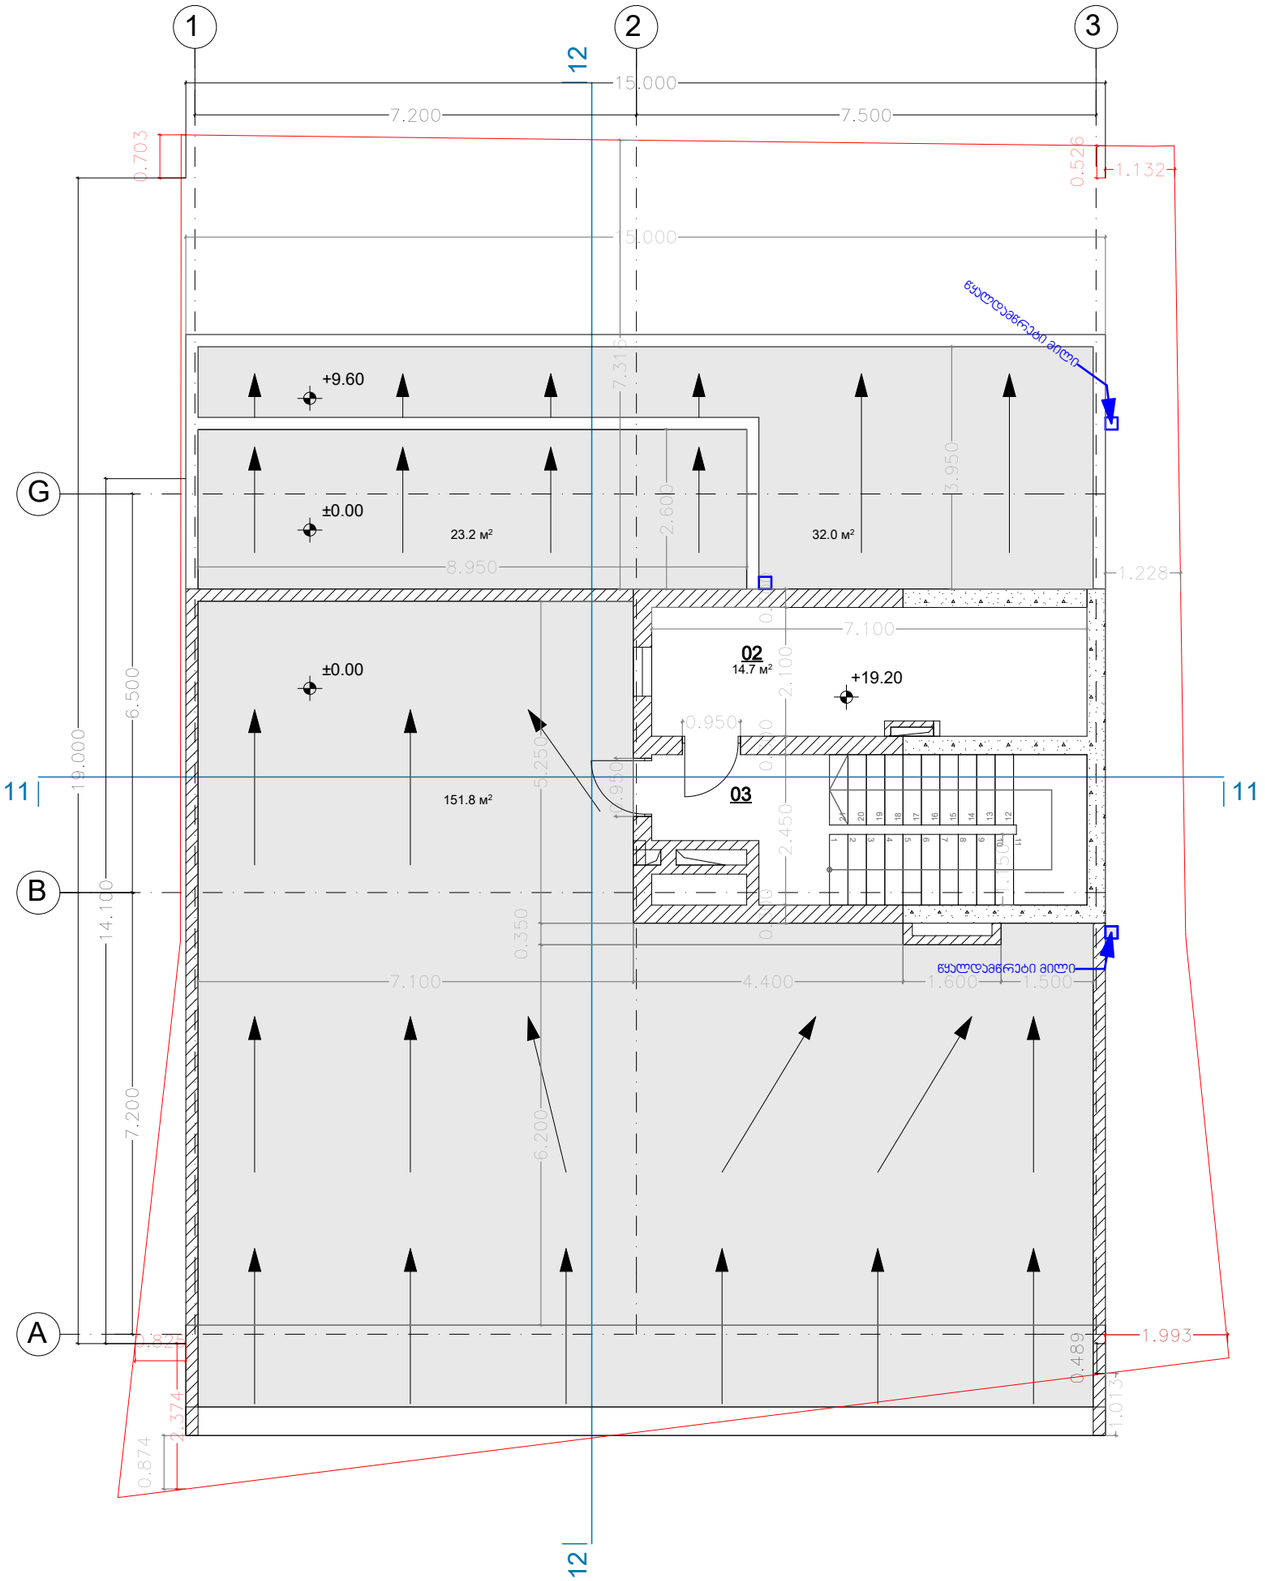

შენიშვნები:

მრავალფუნქციური შენობა
კომერციული-საცხოვრებელი

თარიღი	მასშტაბი	ფურცლის ზომა
02-Feb-19	1:100	A3.

მისამართი. ქ. თბილისი, მიქელაძის ქუჩა №6

ს/კ: 01.17.08.074.017

პროექტის ავტორი:

არქიტექტორ-დიზაინერი ი/მ მამუკა პაპანაძე

ინდ. მენარმე	მ. პაპანაძე		02-Feb-19
არქიტექტორი	მ. პაპანაძე		02-Feb-19
შეასრულა	მ. პაპანაძე		02-Feb-19

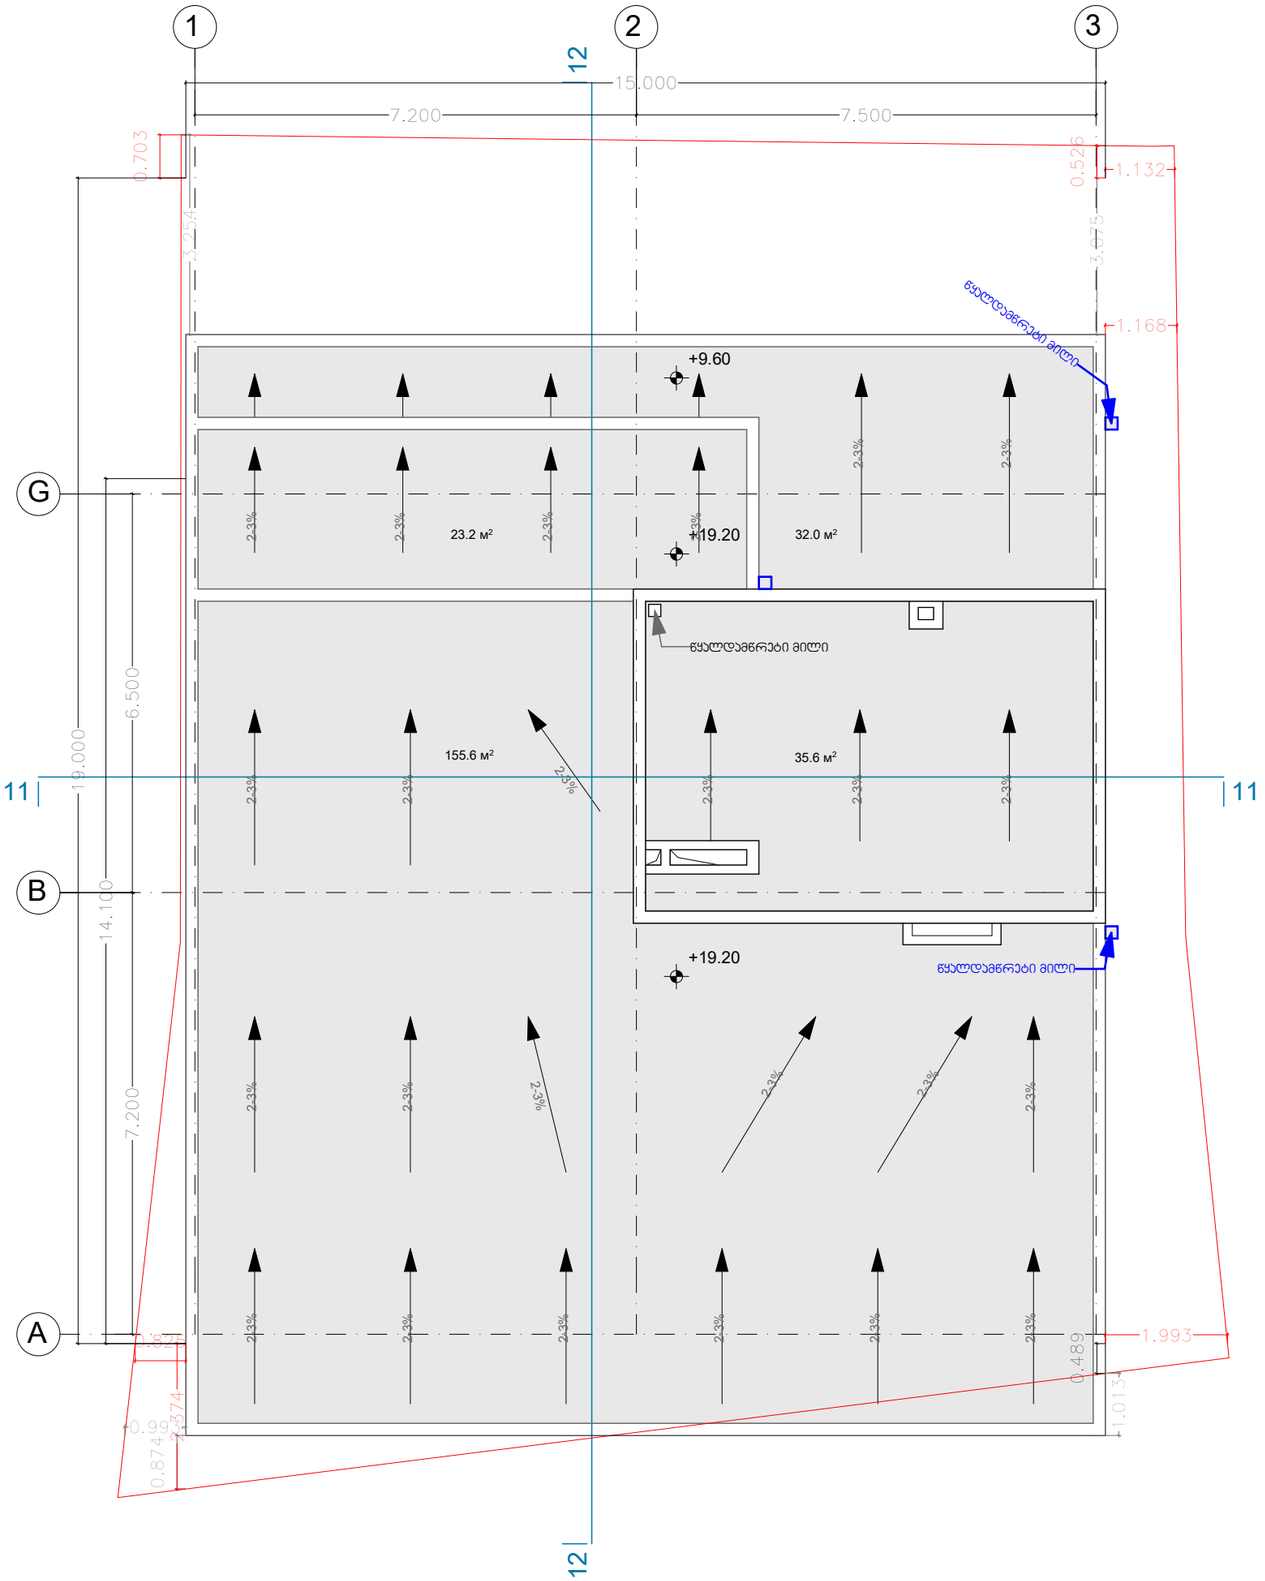

შენიშვნები:

მრავალფუნქციური შენობა
კომერციული-საცხოვრებელი

თარიღი	მასშტაბი	ფურცლის ზომა
02-Feb-19	1:100	A3.

მისამართი. ქ. თბილისი, მიქელაძის ქუჩა №6

ს/კ: 01.17.08.074.017

პროექტის ავტორი:

არქიტექტორ-დიზაინერი ი/მ მამუკა ყავანაძე

ინდ. მენარმე	მ. ყავანაძე		02-Feb-19
არქიტექტორი	მ. ყავანაძე		02-Feb-19
შესრულა	მ. ყავანაძე		02-Feb-19

შენობა-ნაგებობის უსაფრთხოების წესებთან შესაბამისობის ანალიზი

გამოყენებული წესები - **„შენობა-ნაგებობის უსაფრთხოების წესები“**

ჩამოთვალეთ შენობის დაკავებულებები და აღწერეთ თითოეული გამოყენება	
სასაწყობო ჯგუფი სწ-2 (ავტოფარეხი)	სართული: -5.40 მ დონეზე
დამხმარე ჯგუფი დს (დამხმარე სათავსო)	სართული: -5.40 მ დონეზე
სავაჭრო ჯგუფი სვ (სავაჭრო ფართები)	სართული: -3.20 მ დონეზე
საცხოვრებელი ჯგუფი სც-2 (საცხოვრებელი ბინები)	სართული: +0.00, +16.00 -მდე მ დონეზე

კონსტრუქციის ტიპი:	
განსაზღვრეთ კონსტრუქციის არსებული შენობისთვის: *მაგალითი*: II-A, II-B, V-A, V-B	
განსაზღვრეთ კონსტრუქციის ტიპი ახალი შენობისთვის: *მაგალითი*: II-A, II-B, V-A, V-B	I-B
შერეული კონსტრუქციის შემთხვევაში მიუთითეთ ტიპები, რომელიც გამოყენებული იქნება, განსაზღვრეთ ტიპები და მათი მდებარეობა:	

სიმაღლის შეზღუდვები *ცხრილი* 503 *-ის მიხედვით*		
დაკავებულობები	**დასაშვები სართულიანობა**	**შემოთავაზებული სართულიანობა**
1. სასაწყობო ჯგუფი სწ-2	5	1 მიწის დონის ქვედა სართული
2. დამხმარე ჯგუფი დს	5	1 მიწის დონის ქვედა სართული
3. სავაჭრო ჯგუფი სვ	11	1 მიწის დონის ზედა სართული
4. საცხოვრებელი ჯგუფი სც-2	11	6 მიწის დონის ზედა სართული
	დასაშვები სიმაღლე	**შემოთავაზებული სიმაღლე**
შენობის სიმაღლე =	48,80	22,10
მიწის დონის ზემოთ სართულ(ებ)ის რაოდენობა =	11	7

ფართობის შეზღუდვები *ცხრილი* 503 *-ის მიხედვით*		
დაკავებულობები	**დასაშვები ფართობი (სართულზე)**	**შემოთავაზებული ფართობი (სართულზე)**
სასაწყობო ჯგუფი სწ-2 (ნიშნ. -5.40მ)	3 300 მ^2	167,30 მ^2
დამხმარე ჯგუფი დს (ნიშნ. -5.40მ)	3 300 მ^2	18,90 მ^2
სავაჭრო ჯგუფი სვ (ნიშნ.-3,20მ)	შეუზღუდავი	134,70 მ^2
საცხოვრებელი ჯგუფი სც-2 (ნიშნ.+0,00-დან +16,00-მდე მ)	შეუზღუდავი	1094,50 მ^2
შემოთავაზებული ფართობების ჯამი =	1415,40 მ^2	
სართულების რაოდენობა =	8	
შენობის საერთო ფართობი =	1781,10 მ^2	

გარე კედლის ცეცხლმედეგობისა და ღიობისადმი მოთხოვნები *ცხრილების* 602*-ის და* 705.8 *-ის მიხედვით*									
გარე კედელი	**ხანძარსაწინააღმდეგო მანძილი** (*მეტრი*)	**ცეცხლმედეგობის ხარისხი** (*საათი*)		**კედლის ღიობების ფართობი** (*კედლის* %)					
		მოთხოვნილი	**გათვალისწინებული**	**დასაშვები**			**გათვალისწინებული**		
				დაცული	**დაუცველი საშხეფებით**	**დაუცველი**	**დაცული**	**დაუცველი საშხეფებით**	**დაუცველი**
(*ღეძებში1-3*)	7,80	1	2			საშხეფის გარეშე - 25%			25%
(*ღეძებში 3-1*)	3,90	1	2		45%			**27%**	
(*ღეძებში-ა-გ*)	ღიობების გარეშე	1	2						
(*ღეძებში-გ-ა*)	ღიობების გარეშე	1	2						

ხანძრისაგან დაცვის სისტემებისადმი მოთხოვნები							
დაკავებულობები/ სივრცეები/გასასვლელი საშუალებები	ავტოსაშველო სისტემა	ალტერნატიული ავტომატური ცეცხლსაქრობი სისტემები	სახანძრო განგაშისა, კვამლაღმომჩენი და ცეცხლაღმომჩენი სისტემები	სახანძრო მილდგარების სისტემები	კვამლის საკონტროლო სისტემები	ხელის ცეცხლმაქრები	საავარიო განგაშის სისტემები
საცხოვრებელი ჯგუფი სც-2	არა	არა	არა	არა	არა	არა	არა
სასაწყობო ჯგუფი სწ-2	კი	არა	კი	არა	კი	კი	კი
სავაჭრო ჯგუფი სვ	კი	არა	კი	არა	კი	კი	კი
დამხმარე ჯგუფი დს	კი	არა	კი	არა	კი	კი	არა
კიბის უჯრედი	არა	არა	კი	არა	კი (*ვესტიბიული მექანიკური განიავების სისტემით*)	კი	არა
ლიფტები	არა	არა	კი	არა	კი (*ლიფტების ფოიე მექანიკური განიავების სისტემით*)	კი	არა
დერეფანი	კი	არა	კი	არა	კი	კი	კი
სახანძრო-სამაშველო სამსახურის მიერ გამოსაყენებელი მისაერთებლები				არა			
სახანძრო ტუმბოები და წყლის რეზერვუარი (განთავსებულია პირველ სართულზე, +0,75 ნიშნულზე)				კი			

განიავებისადმი მოთხოვნები		
დაკავებულობები/სივრცეები/გასასვლელი საშუალებები	ბუნებრივი განიავება	ხელოვნური განიავება
სასაწყობო ჯგუფი სწ-2	კი	კი
სავაჭრო ჯგუფი სვ	კი	-
დამხმარე ჯგუფი დს	-	-
საცხოვრებელი ჯგუფი სც-2 (ბინები)	კი	-
კიბის უჯრედი	-	კი
ლიფტები	-	კი
დერეფანი	-	კი

თითოეული სართულიდან გასასვლელი საშუალება									
სართულები	დაკავებულობა და დაკავებულობის დატვირთვის ჯამური მაჩვენებელი	მოთხოვნილი გასასვლელების/გასასვლელთან მისადგომის რაოდენობა	გათვალისწინებული გასასვლელების/ გასასვლელთან მისადგომის რაოდენობა და ტიპი	გასასვლელი საშუალებების სიგანე(*მეტრი*)					
				გზა-კიბეები		დერაფანი,		გასასვლელის გზა-კარი	
				მოთხოვნილი	გათვალისწინებული	მოთხოვნილი	გათვალისწინებული	მოთხოვნილი	გათვალისწინებული
მიწის დონის ქვედა სართული	სასაწყობო ჯგუფი სწ-2 9 დამხმარე ჯგუფი დს 1	1	1	0,90	1,20	-	-	0,82	0,95
პირველი სართული	სავაჭრო ჯგუფი სვ 48	2	2	0,90	1,20	1,20	1,40	0,82	0,95
მეორე სართული	საცხოვრებელი ჯგუფი სც-2 7	1	1	0,90	1,20	1,20	1,40	0,82	0,95
მესამე სართული	საცხოვრებელი ჯგუფი სც-2 11	1	1	0,90	1,20	1,20	1,40	0,82	0,95
მეოთხე სართული	საცხოვრებელი ჯგუფი სც-2 11	1	1	0,90	1,15	1,20	1,35	0,82	0,95
მეხუთე სართული	საცხოვრებელი ჯგუფი სც-2 10	1	1	0,90	1,15	1,20	1,20	0,82	0,95

მეექვსე სართული	საცხოვრებელი ჯგუფი სც-2 **10**	**1**	**1**	**0,90**	**1,15**	**1,20**	**1,20**	**0,82**	**0,95**
მეშვიდე სართული	საცხოვრებელი ჯგუფი სც-2 **10**	**1**	**1**	**0,90**	**1,15**	**1,20**	**1,65**	**0,82**	**0,95**

წყალსადენი სისტემის ფიქსირებული მოწყობილობების რაოდენობა-საცხოვრებელი ჯგუფი სც-2 და სც-3 ქვეჯგუფები

ცხრილი 1602.1*-ის მიხედვით*

სართულები	საცხოვრებელი ერთეულები	ფიქსირებული მოწყობილობები									
		უნიტაზი (ერთ საცხოვრებელ ერთეულზე)		ტუალეტის ხელსაბანები (ერთ საცხოვრებელ ერთეულზე)		აბაზანა/შხაპი (ერთ საცხოვრებელ ერთეულზე)		სამზარეულოს ნიჟარა (ერთ საცხოვრებელ ერთეულზე)		ავტომატური სარეცხი მანქანის მისაერთებელი	
		მოთხოვნილი	*გათვალისწინებული*	*მოთხოვნილი*	*გათვალისწინებული*	*მოთხოვნილი*	*გათვალისწინებული*	*მოთხოვნილი*	*გათვალისწინებული*	*მოთხოვნილი*	*გათვალისწინებული*
მიწის დონის ქვედა სართული											
პირველი სართული											
მეორე სართული	# 1- 14	1	1	1	1	1	1	1	1	1	1
მესამე სართული	# 15- 28	1	1	1	1	1	1	1	1	1	1
მეოთხე სართული	# 29- 42	1	1	1	1	1	1	1	1	1	1
მეხუთე სართული	# 43- 56	1	1	1	1	1	1	1	1	1	1
მეექვსე სართული	# 57- 70	1	1	1	1	1	1	1	1	1	1
მშვიდე სართული	# 71- 84	1	1	1	1	1	1	1	1	1	1
მერვე სართული	# 85- 98	1	1	1	1	1	1	1	1	1	1










დაჯავებულობის ჯგუფების აღნიშვნები

დაჯავებულობის ჯგუფები	დაჯავებულობის ჯგუფის აღნიშვნა	ფერის კოდი	დაშტრიხვა/HATCH	ხაზის სისქე/LINE THICKNESS	დაშტრიხვის მასშტაბი/HATCH SCALE	დაშტრიხვის კუთხე/HATCH ANGLE
თავშეყრის ჯგუფი (თვ)		RGB (34,139,34)	ANSI31	0.05 მმ	40	0
საქმიანი ჯგუფი (სქ)		RGB (79,12,187)	ANSI31	0.05 მმ	40	0
საგანმანათლებლო ჯგუფი - (სგ)		RGB (245,99,20)	ANSI31	0.05 მმ	40	0
სამრეწველო ჯგუფი (სმ)		RGB (160,32,240)	ANSI31	0.05 მმ	40	0
დიდი საფრთხის შემცველი ჯგუფი - (დსშ)		RGB (94,8,58)	ANSI31	0.05 მმ	40	0
დაწესებულებითი ჯგუფი (დწ)		RGB (0,0,255)	ANSI31	0.05 მმ	40	0
სავაჭრო ჯგუფი (სვ)		RGB (255,0,0)	ANSI31	0.05 მმ	40	0
საცხოვრებელი ჯგუფი (სვ)		RGB (255,255,0)	ANSI31	0.05 მმ	40	0
სასაწყობო ჯგუფი (სწ)		RGB (136,135,134)	ANSI31	0.05 მმ	40	0
დამხმარე ჯგუფი (დს)		RGB (57,57,56)	ANSI31	0.05 მმ	40	0

შენიშვნა:

დაჯავებულობის აღნიშვნის დაშტრიხვა, ხაზის სისქე, დაშტრიხვის მასშტაბი და დაშტრიხვის კუთხე
მორგებულია AutoCAD - ის სახაზავ პროგრამისთვის, სხვა სახაზავი პროგრამის გამოყენების შემთხვევაში,
დაშტრიხვის ტიპი, ხაზის სისქე, მასშტაბი და კუთხე უნდა იყოს აღნიშნულთან მაქსიმალურად მიახლოებული, ხოლო
დაჯავებულობის ფერი სხვა სახაზავი პროგრამების შემთხვევაშიც უნდა იყოს მოცემული კოდების მიხედვით.

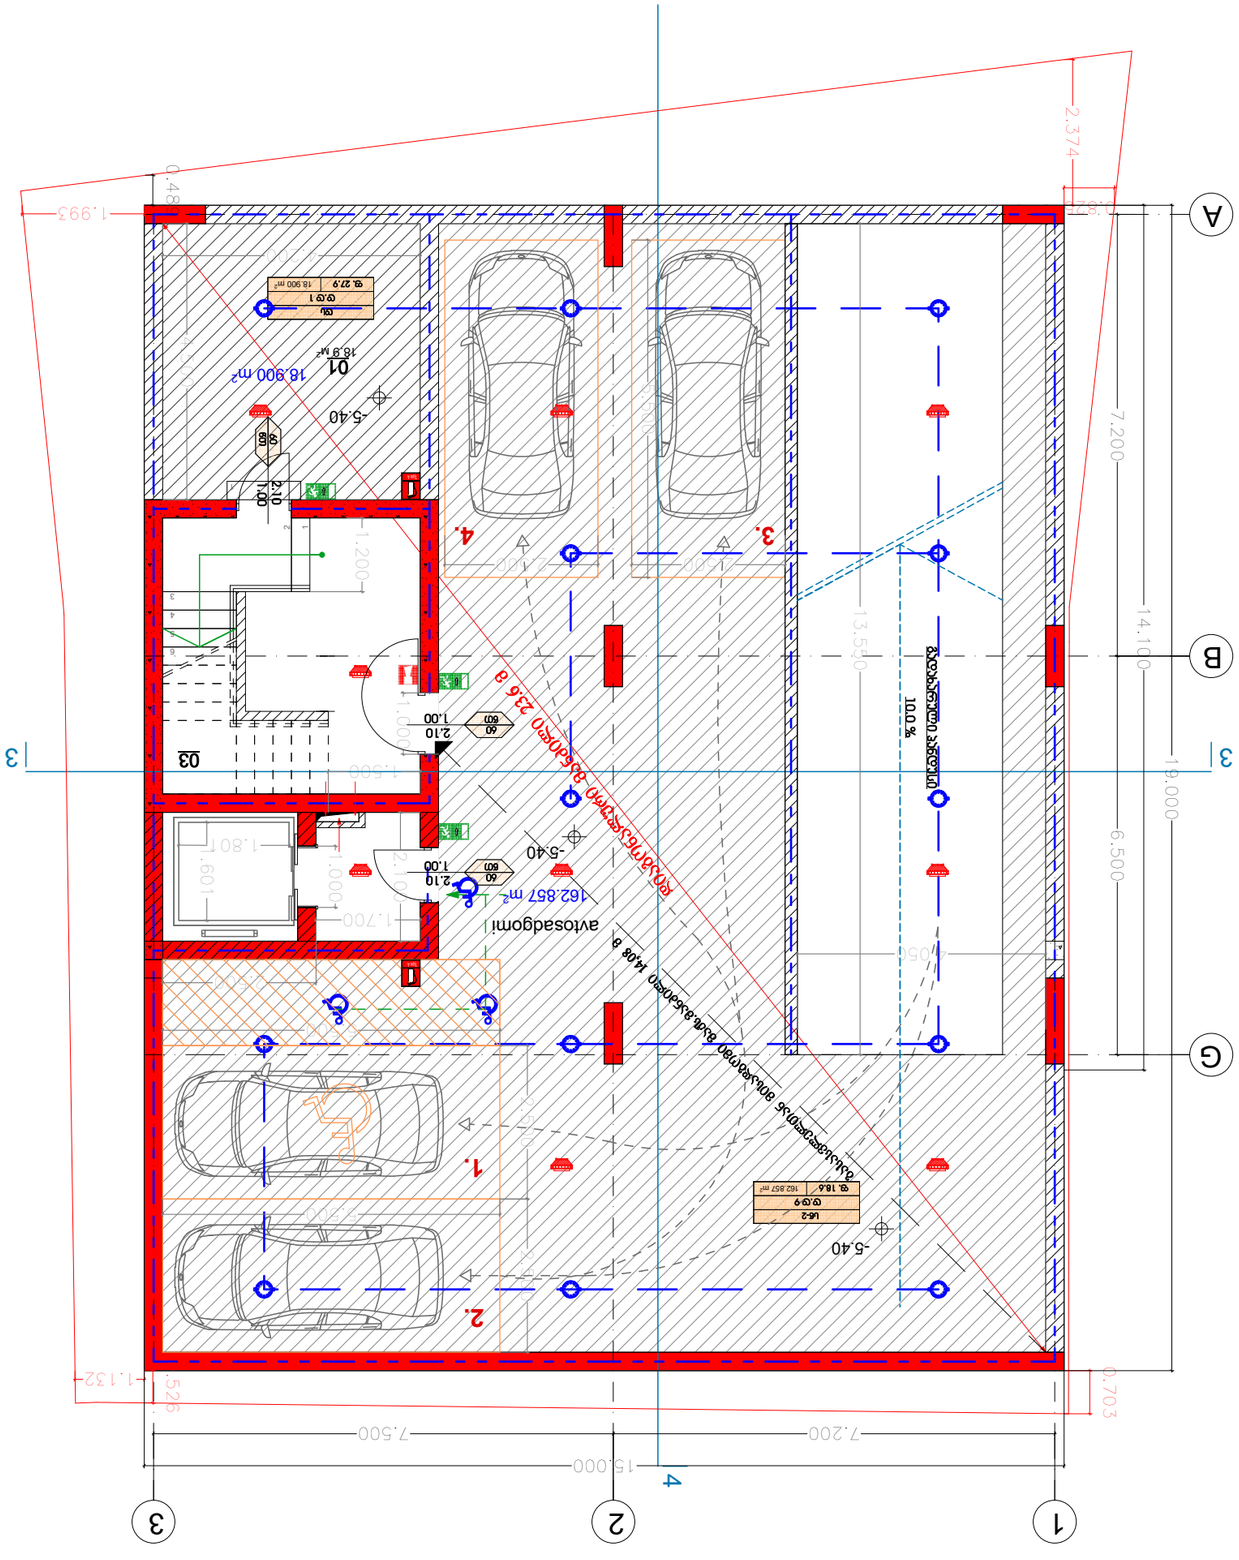
1
2
3
4
A
B
G
3
15.000
7.200
7.500
1.132
0.703
0.526
1.993
0.480
2.374
14.100
19.000
7.200
6.500
13.540
1.050
1.200
1.000
1.500
1.700
1.800
1.601
2.100
1.000
2.100
1.000
2.100
1.000

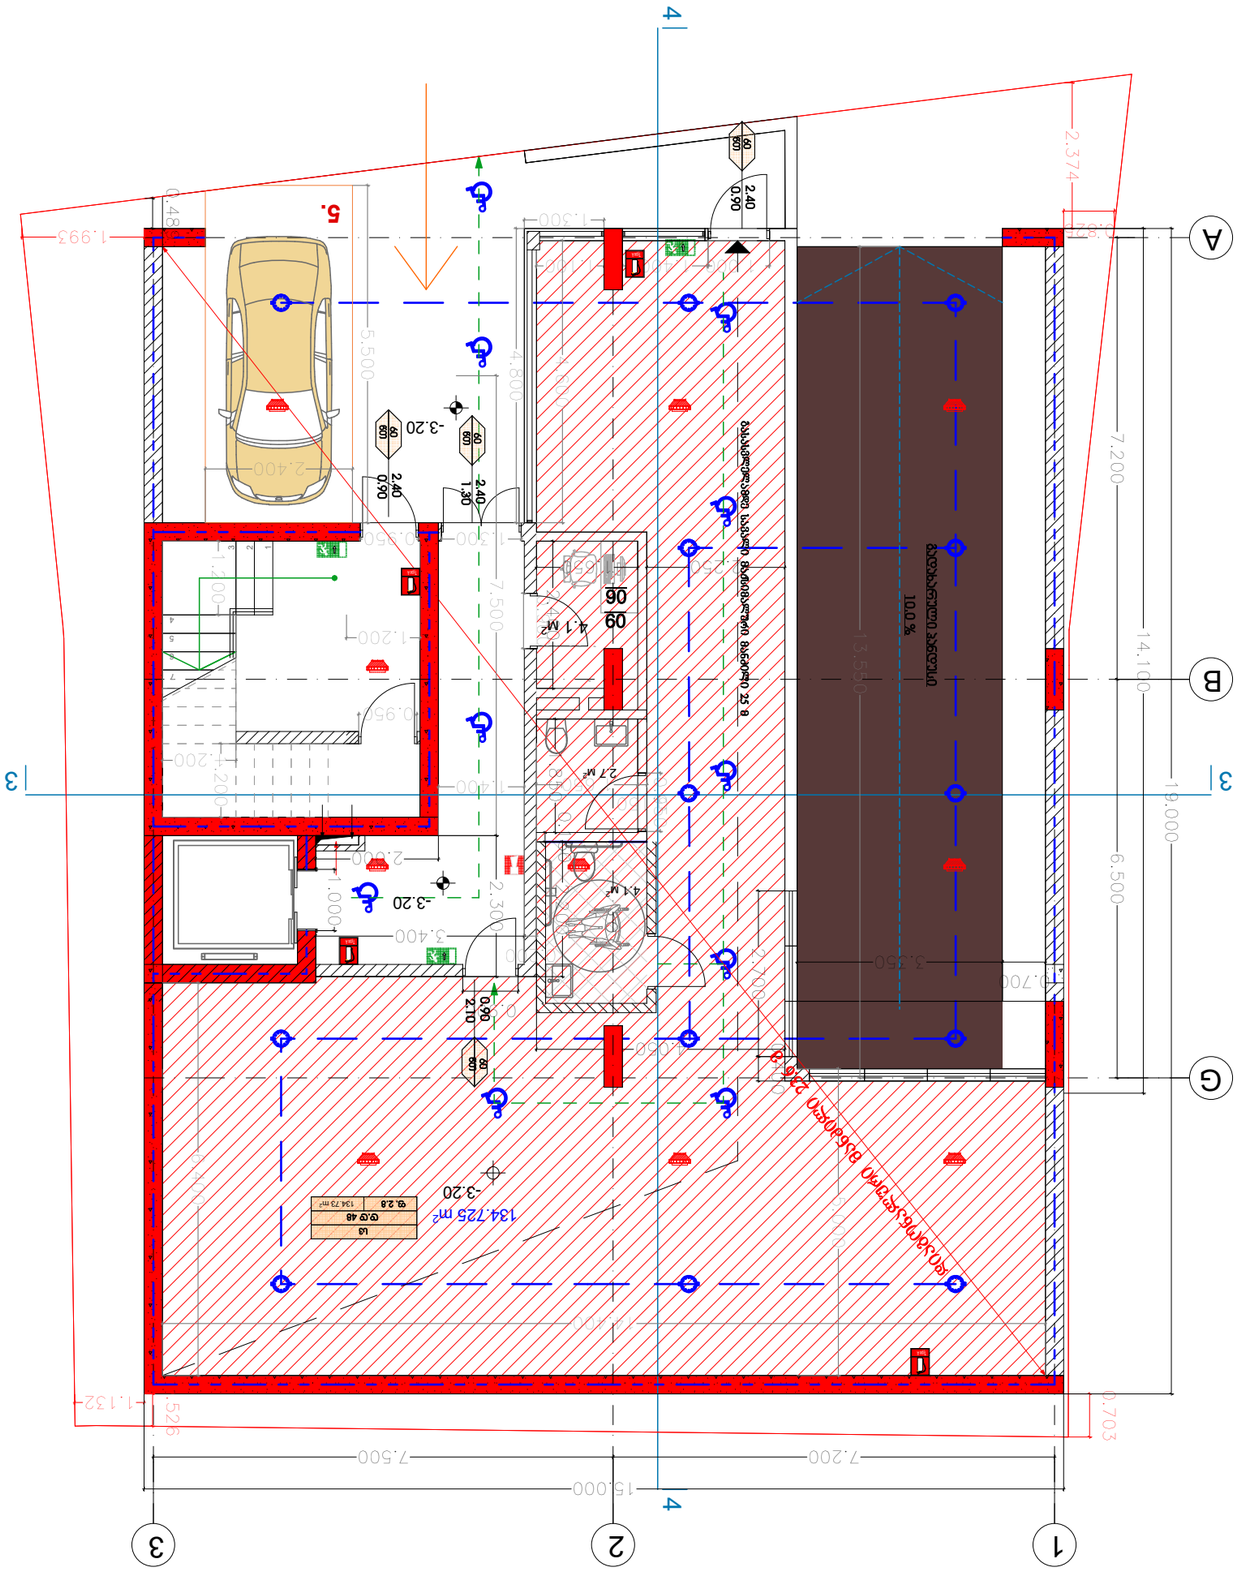
1
2
3
4
A
B
G
3
4
5.
15.000
7.200
7.500
19.000
14.100
6.500
7.200
13.500
3.350
0.700
1.132
0.526
0.703
1.993
2.374
0.480
5.500
4.800
7.500
2.400
1.200
1.200
1.200
1.200
1.200
1.300
1.300
0.950
2.300
1.000
3.400
2.300
2.700
2.700
2.700

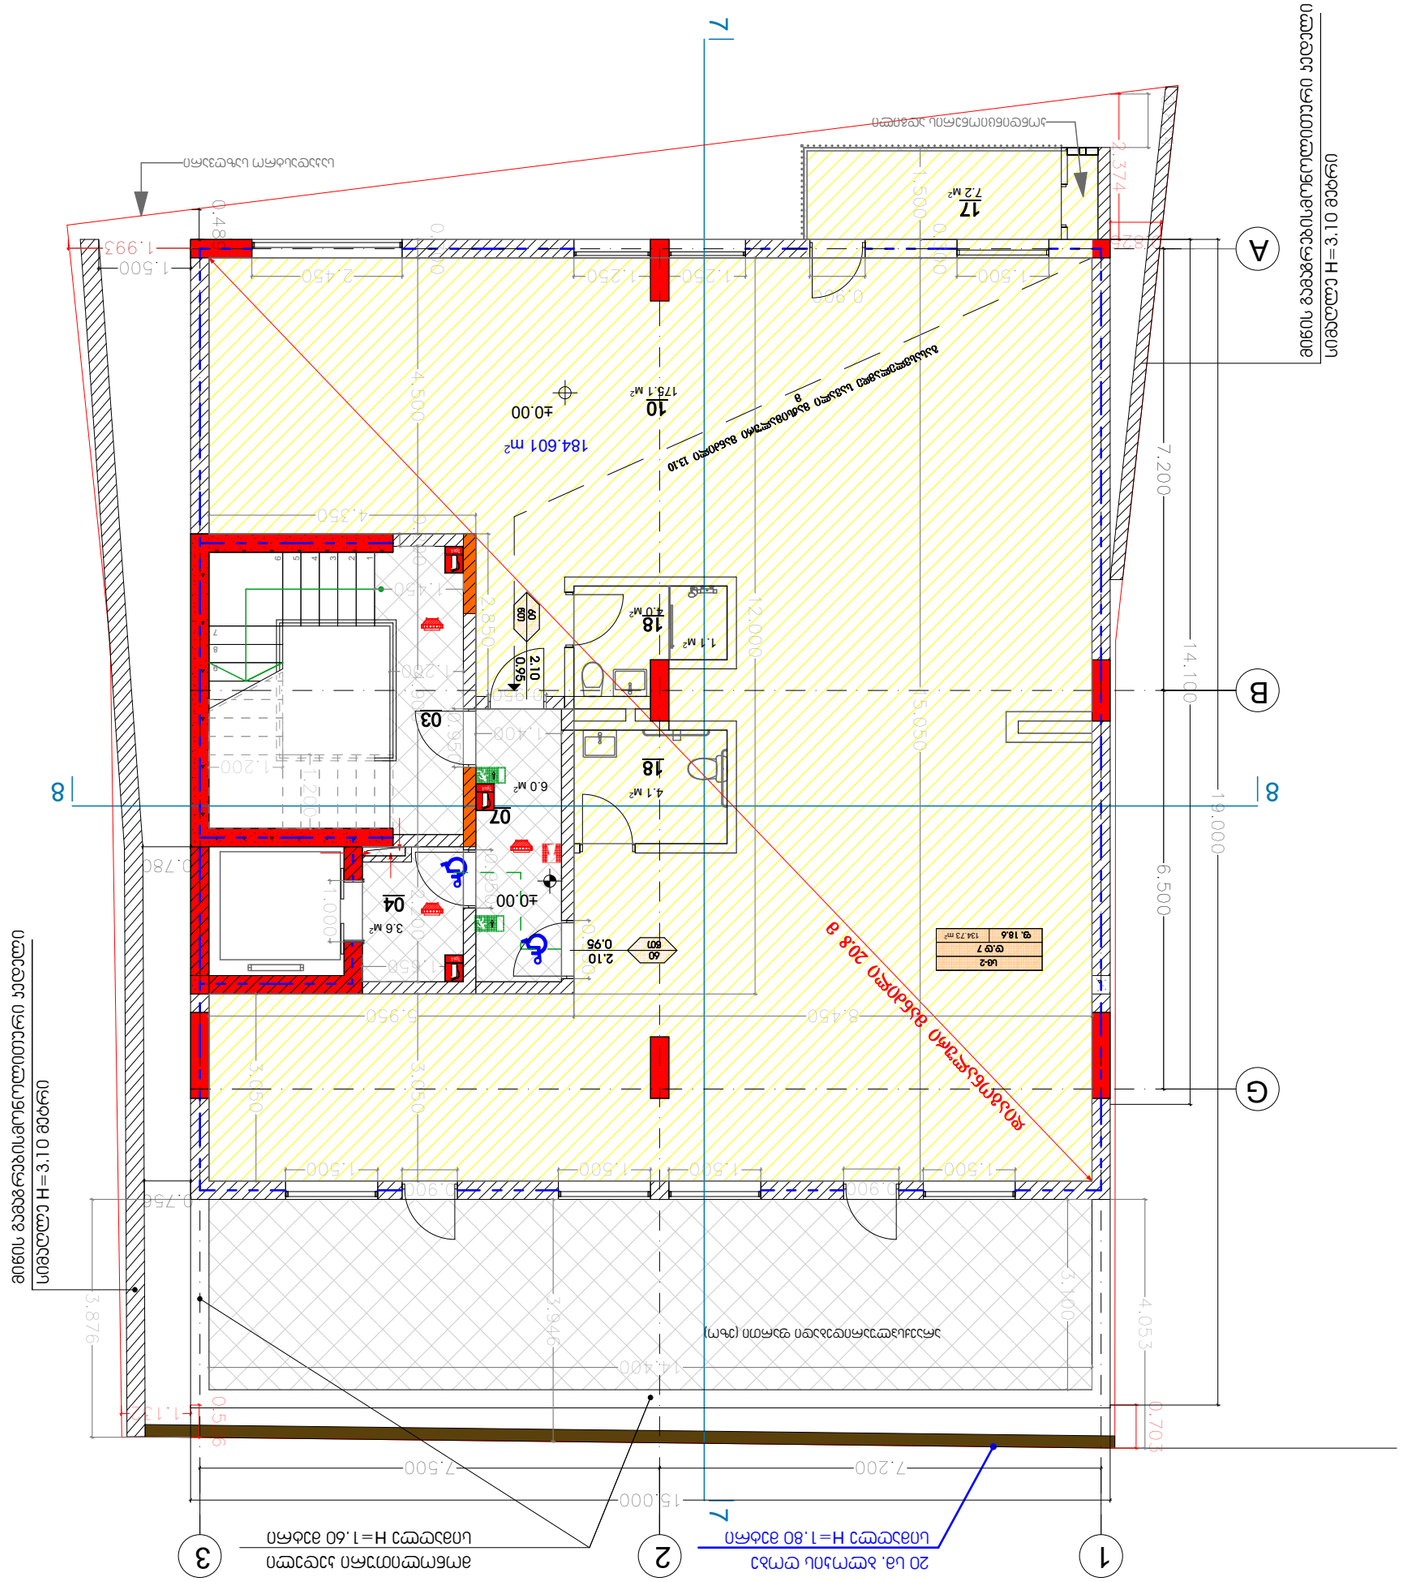
1
2
3
A
B
G
7
8
20 სმ. ბეტონის ღობე
ბეტონის H=1.80 ბაზაზე
ღობის ბეტონის H=1.60 ბაზაზე
(ფარ) ითვალისწინებულია ფასადის ფერადოვანი გაფორმება
184.601 m²
±0.00
10
179.1 M²
18
4.0 M²
18
4.1 M²
07
6.0 M²
04
3.6 M²
17
7.2 M²
03

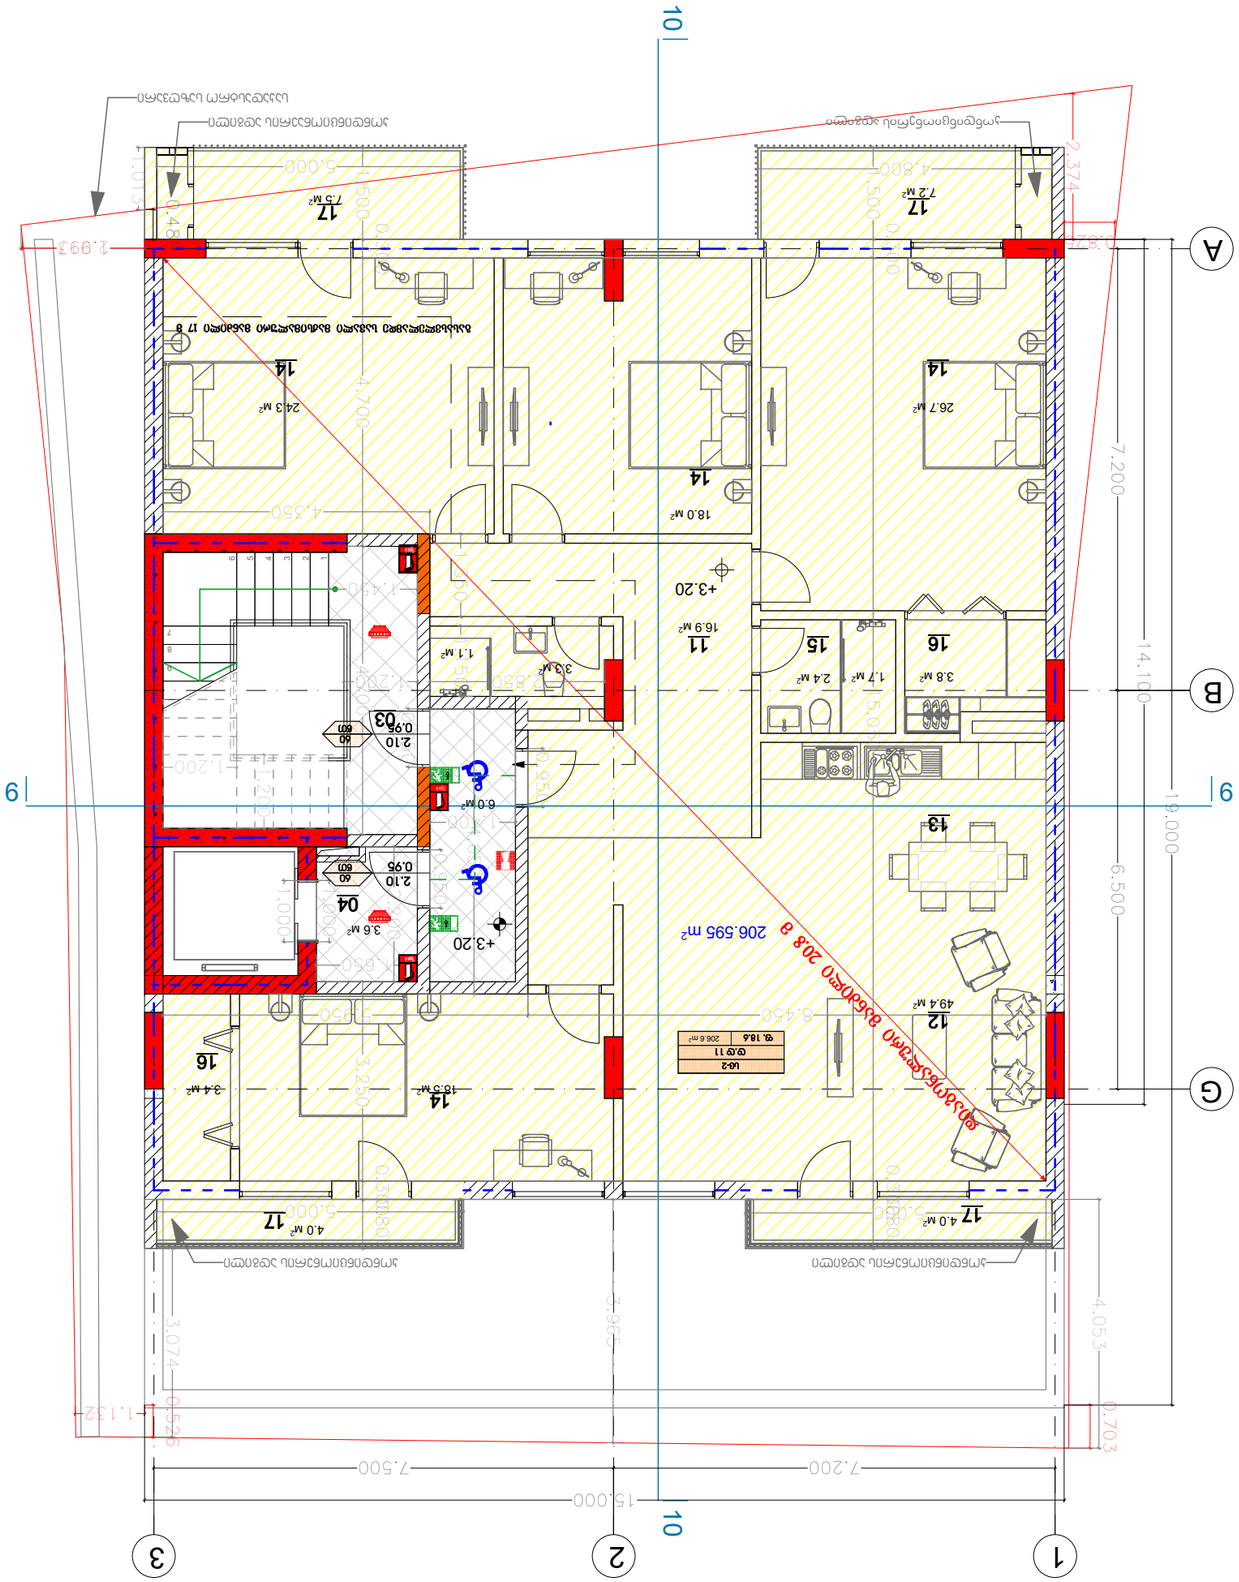









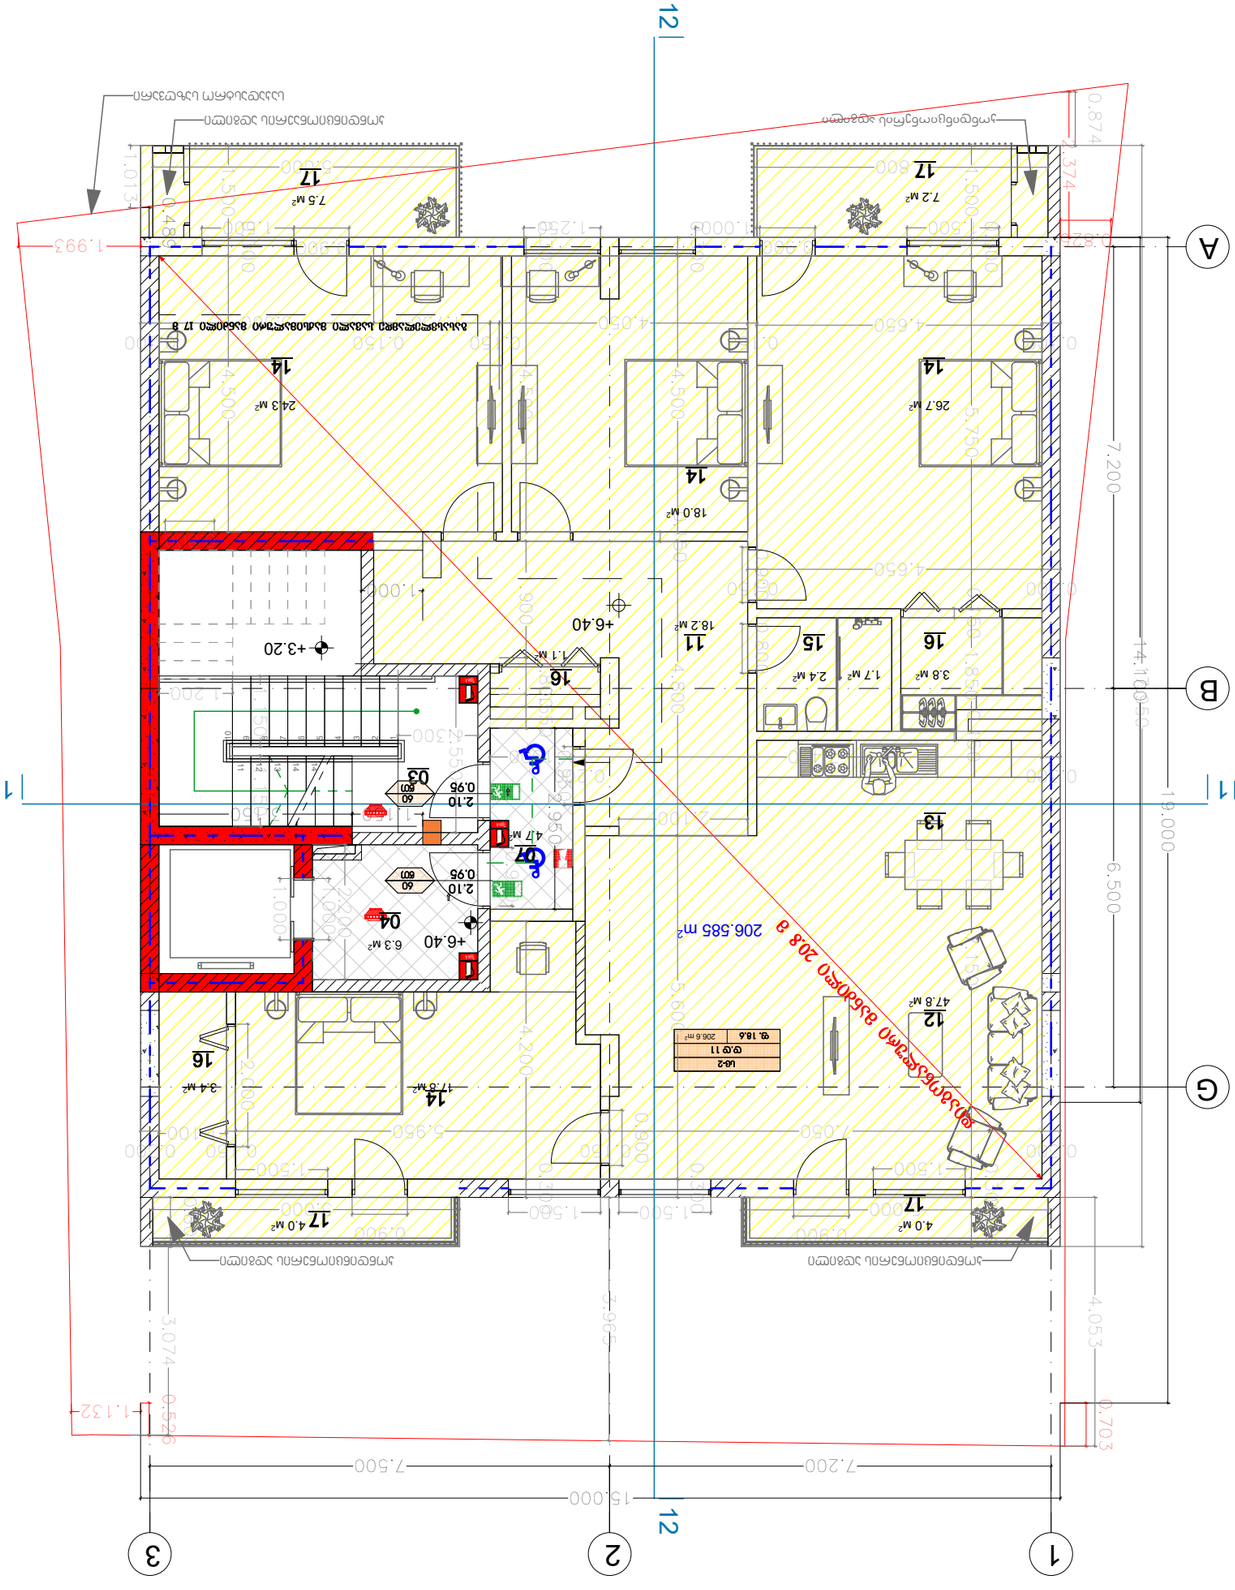








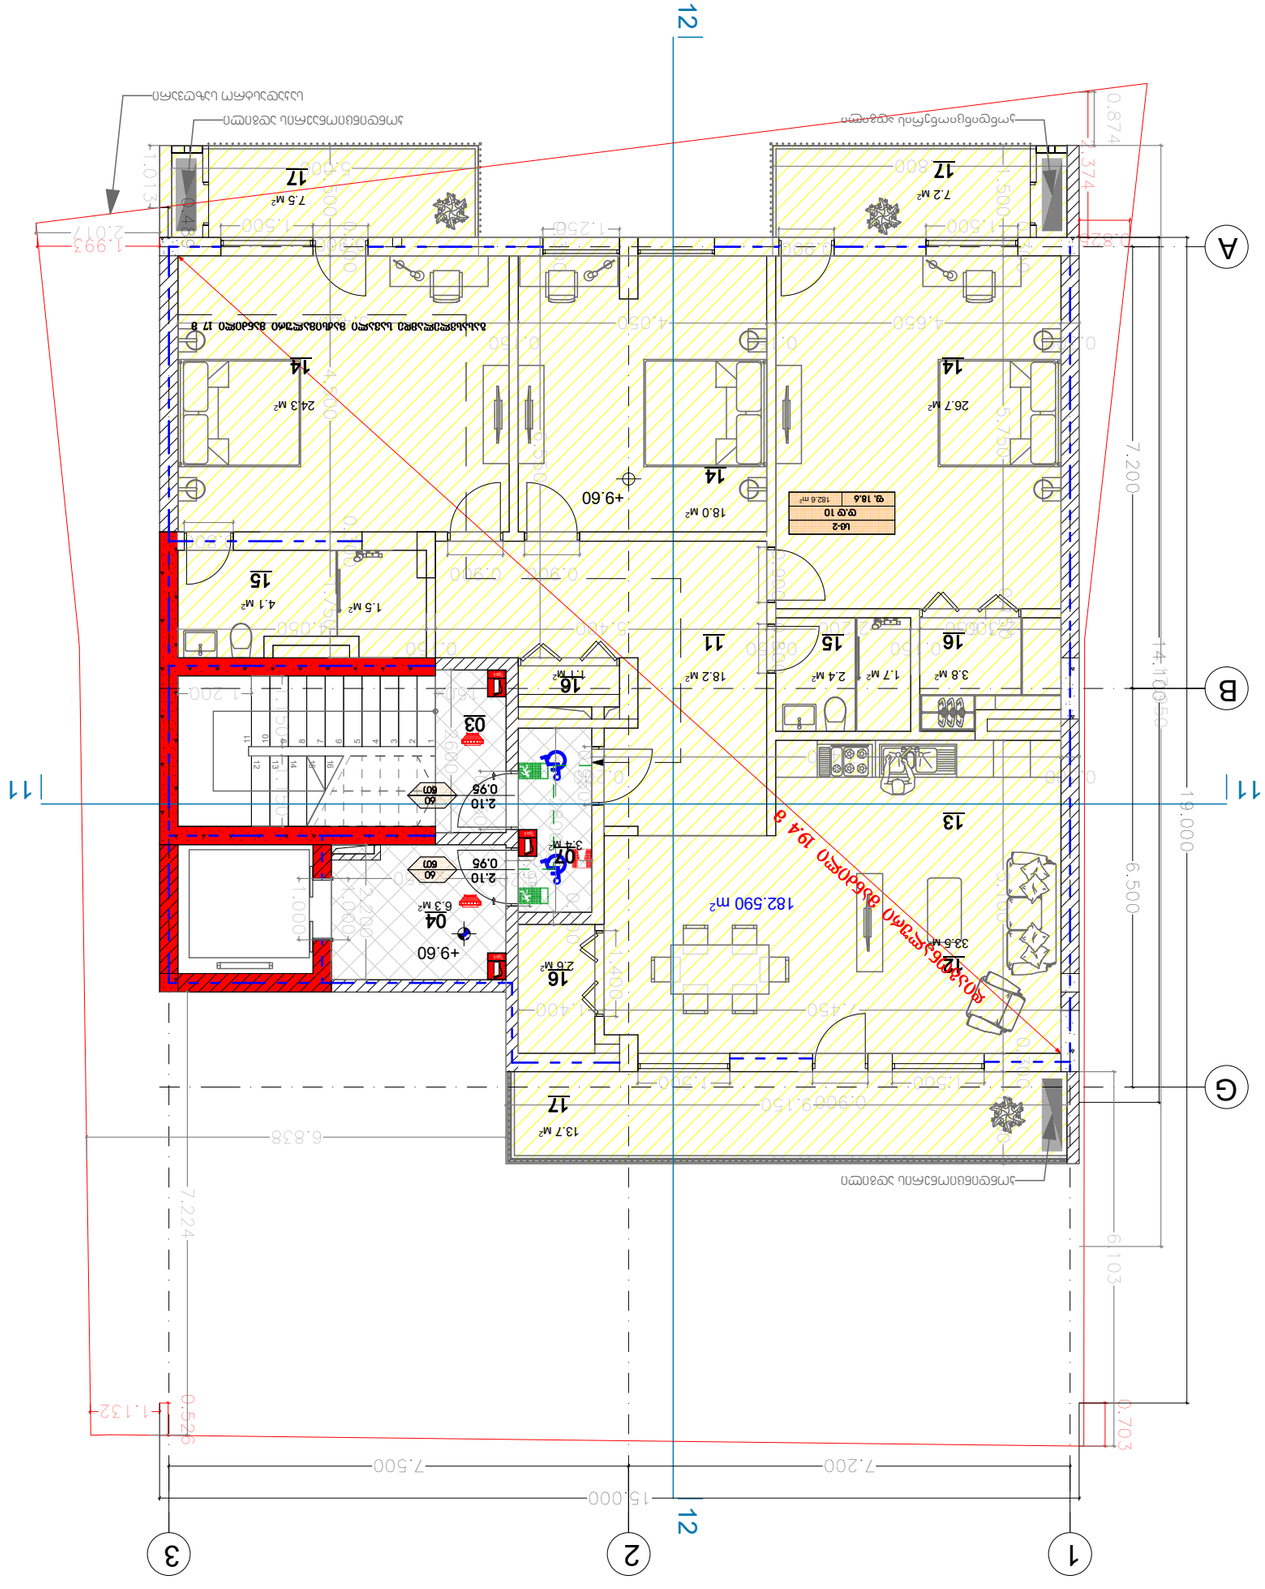





















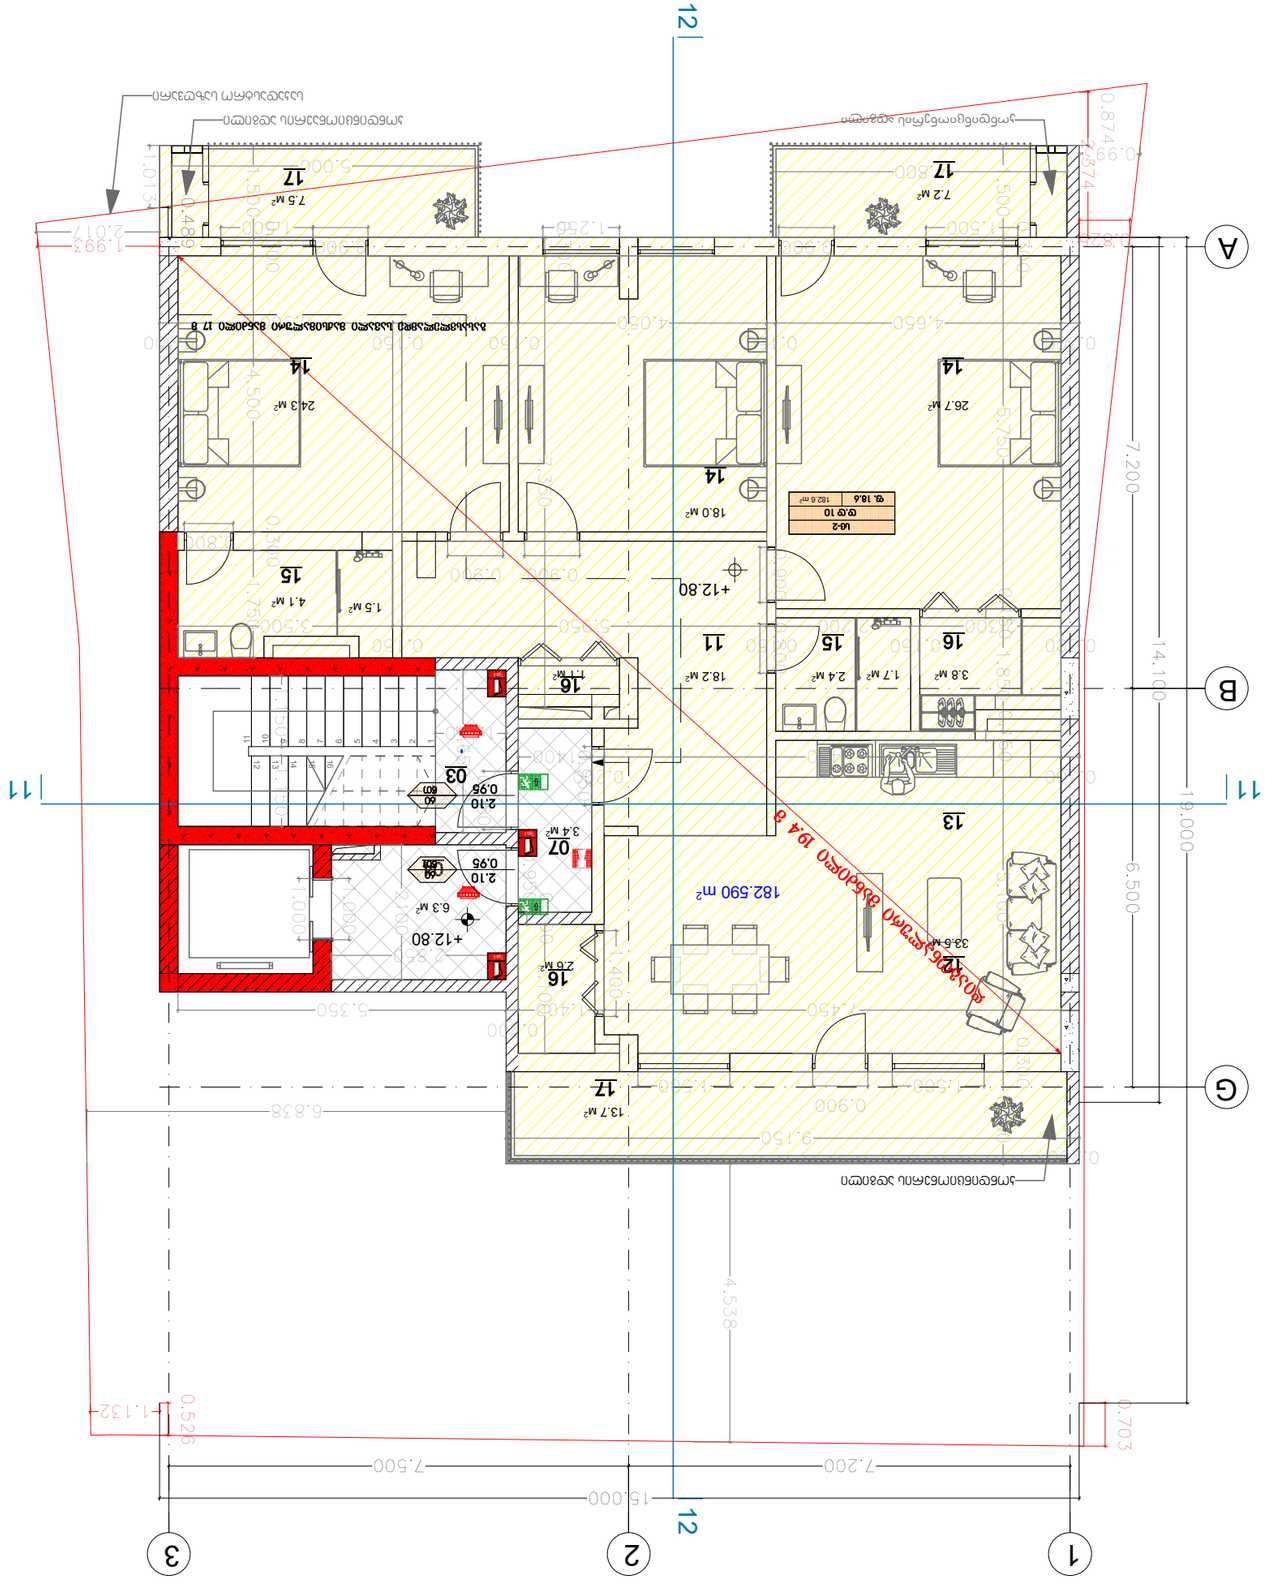
1
2
3
11
12
A
B
G
15.000
7.200
7.500
19.000
14.100
6.500
4.538
6.838
5.350
1.132
0.526
0.703
182.590 m²
+12.80
+12.80
+12.80

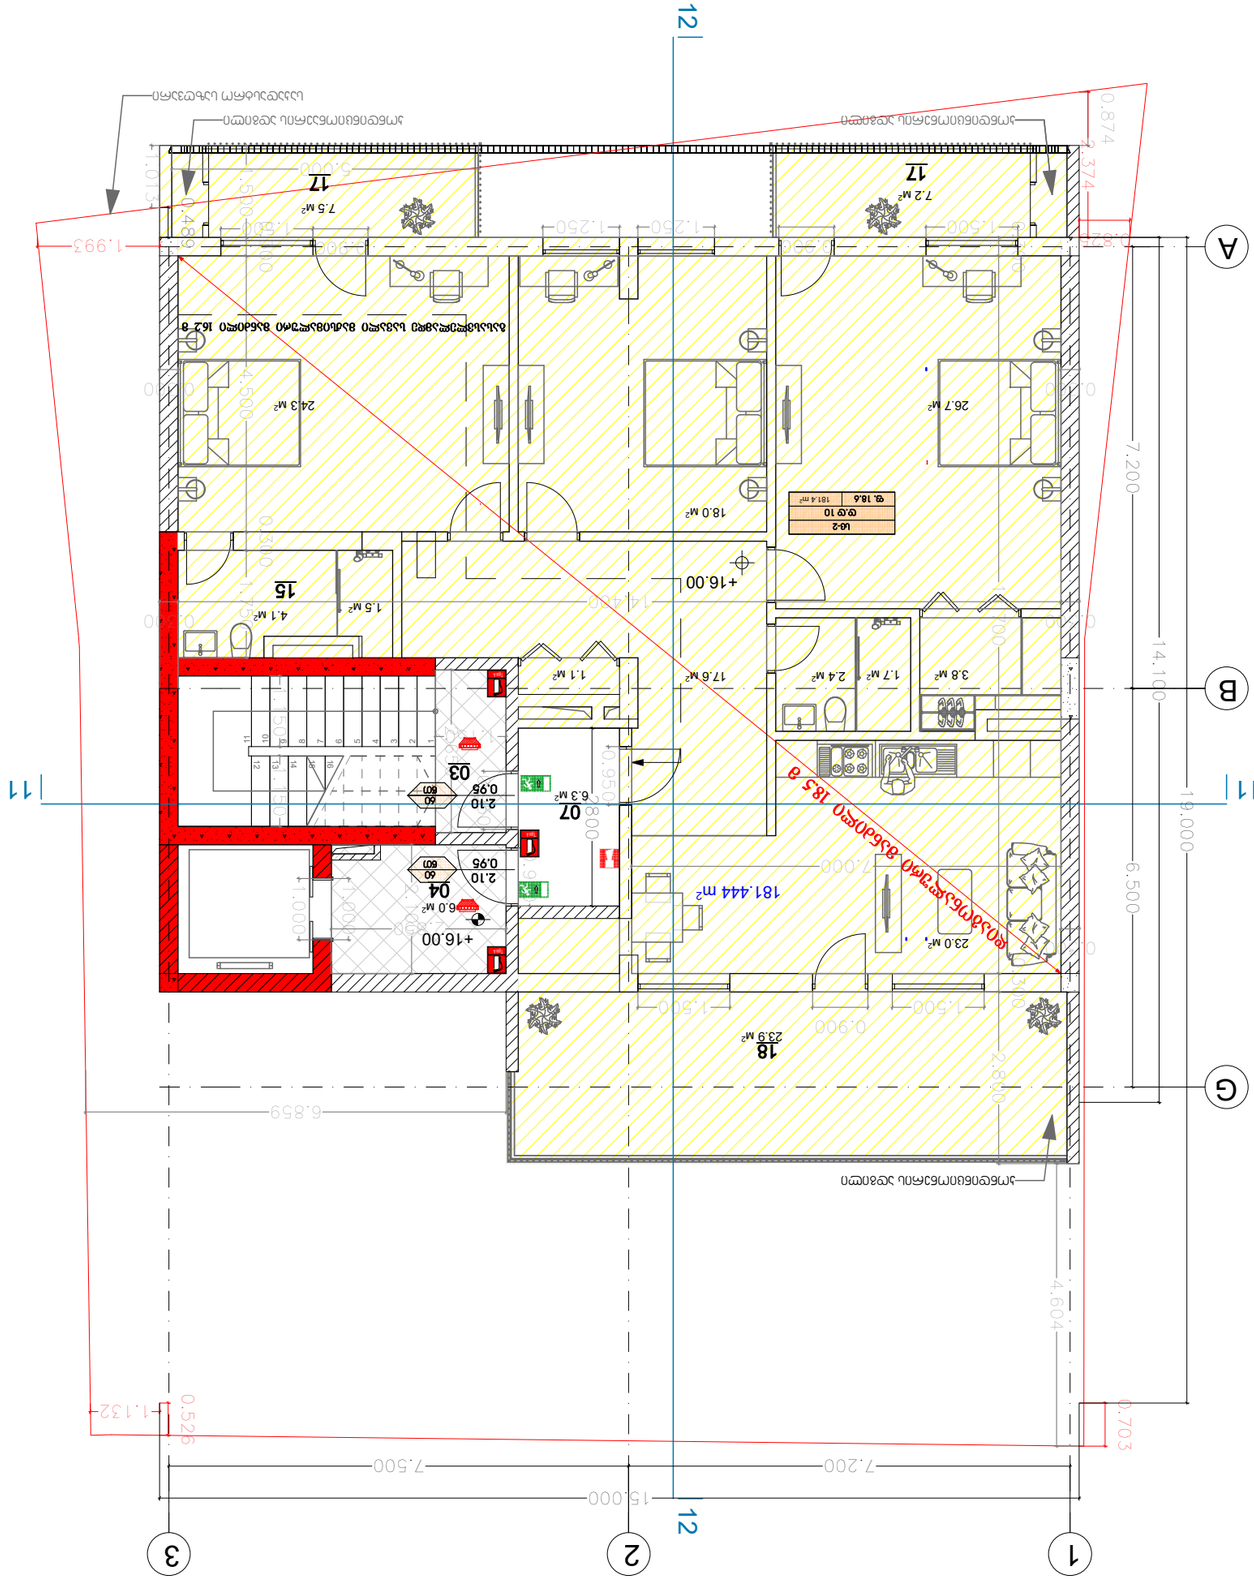




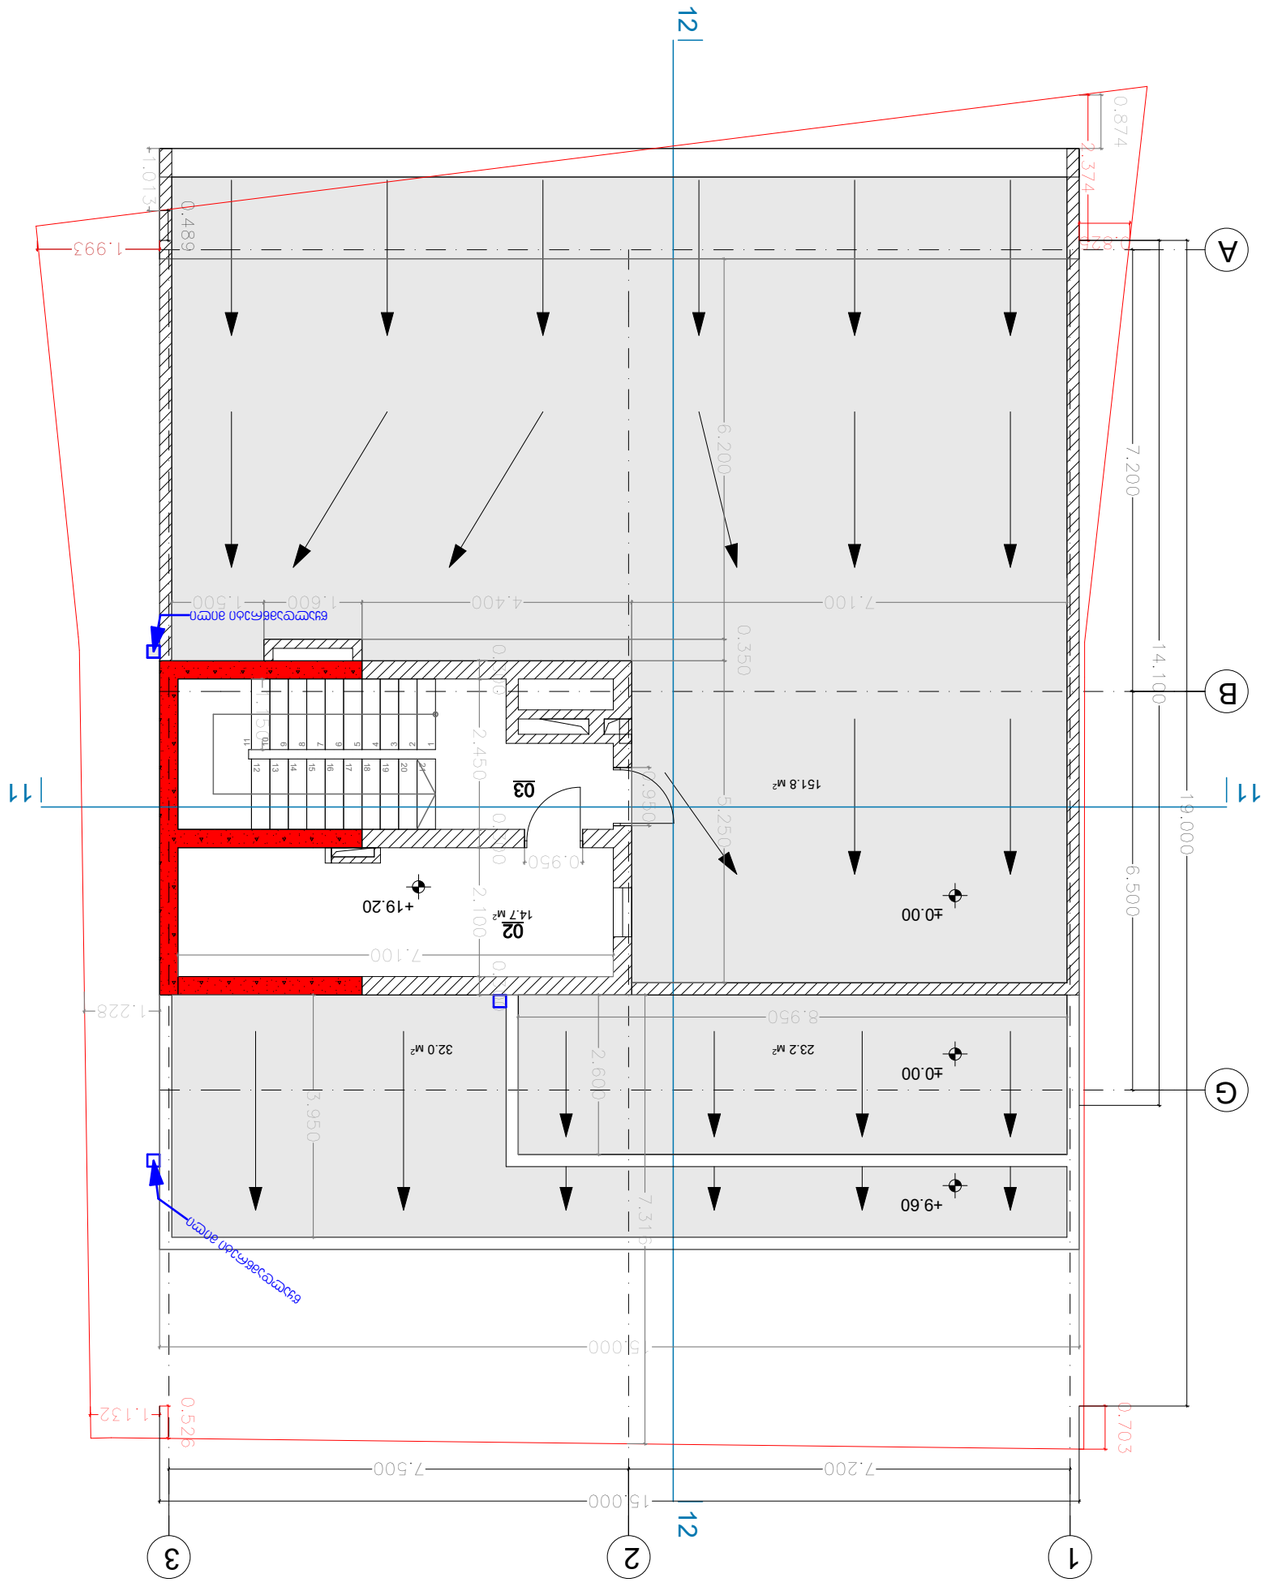











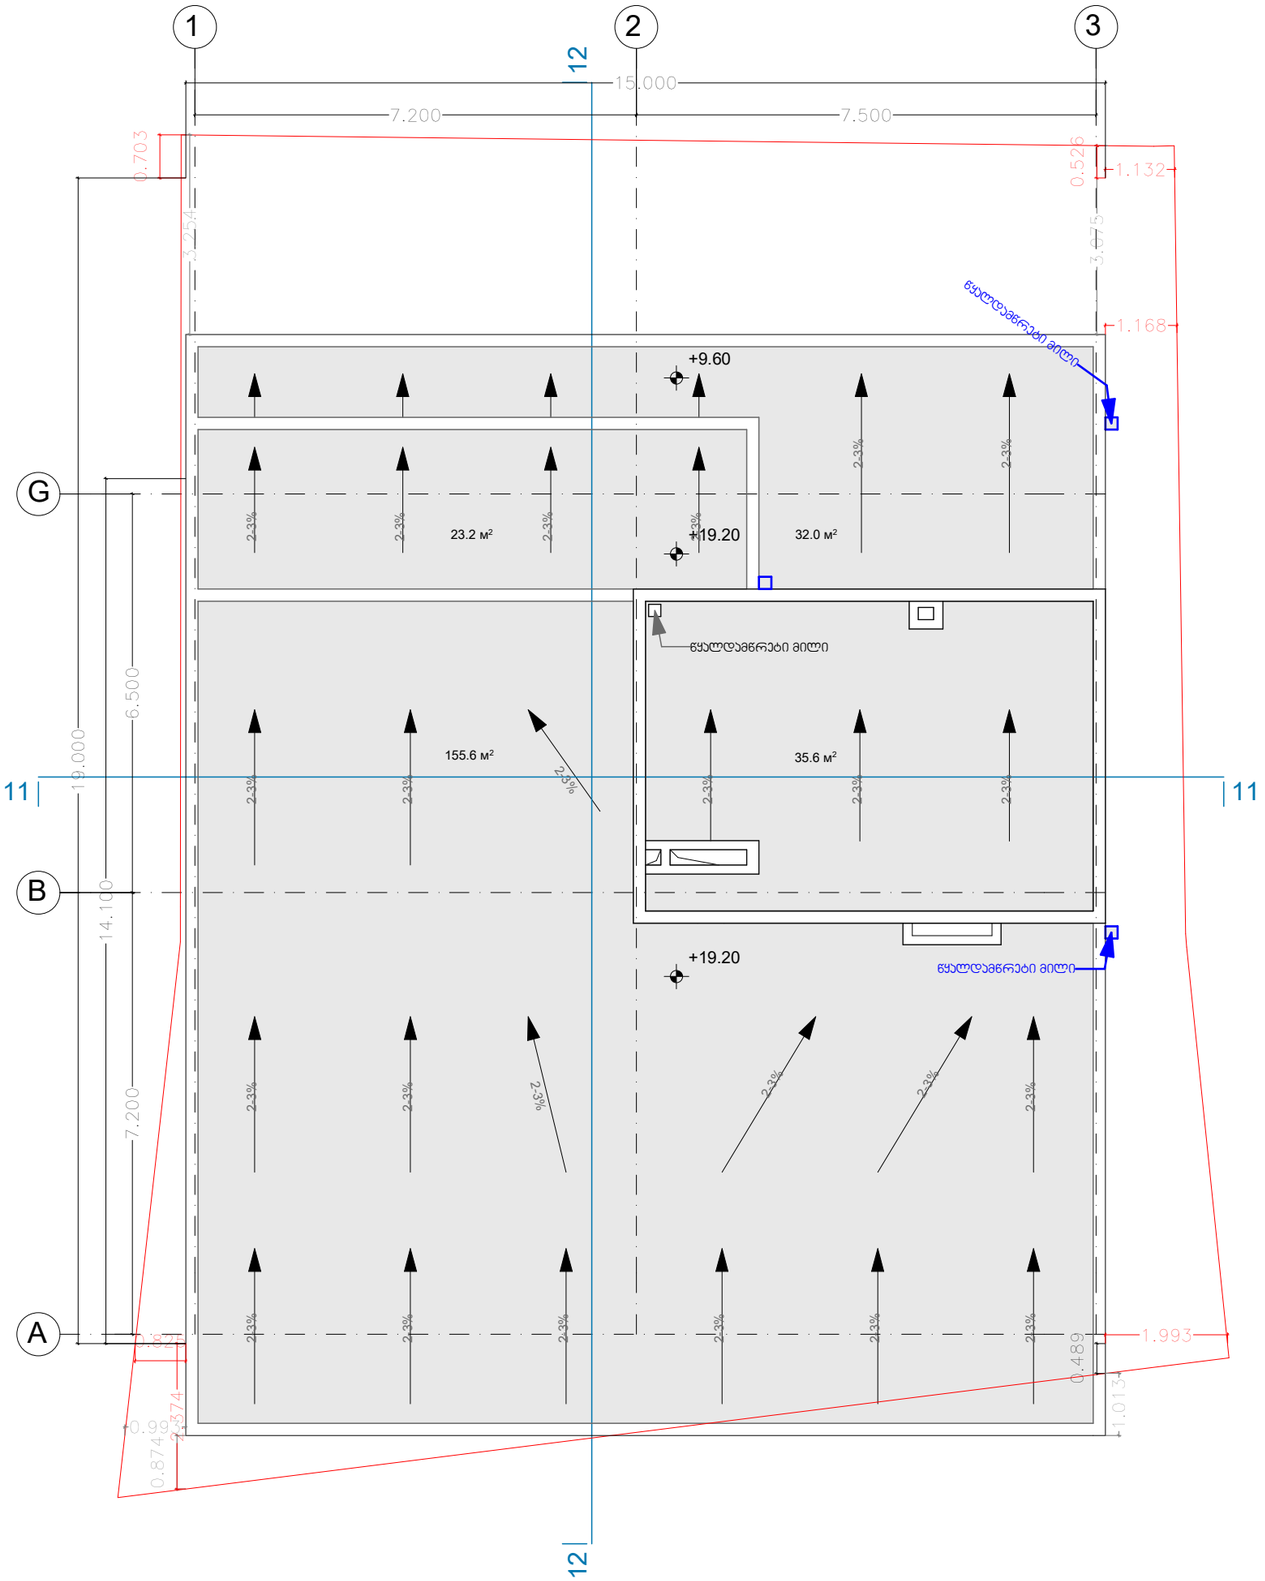

შენიშვნები:

მრავალფუნქციური შენობა
კომერციული-საცხოვრებელი

თარიღი	მასშტაბი	ფურცლის ზომა
02-Feb-19	1:100	A3.

მისამართი. ქ. თბილისი, მიქელაძის ქუჩა №6

ს/კ: 01.17.08.074.017

პროექტის ავტორი:

არქიტექტორ-დიზაინერი ი/მ მამუკა ყავანაძე

ინდ. მენარმე	მ. ყავანაძე		02-Feb-19
არქიტექტორი	მ. ყავანაძე		02-Feb-19
შესრულა	მ. ყავანაძე		02-Feb-19


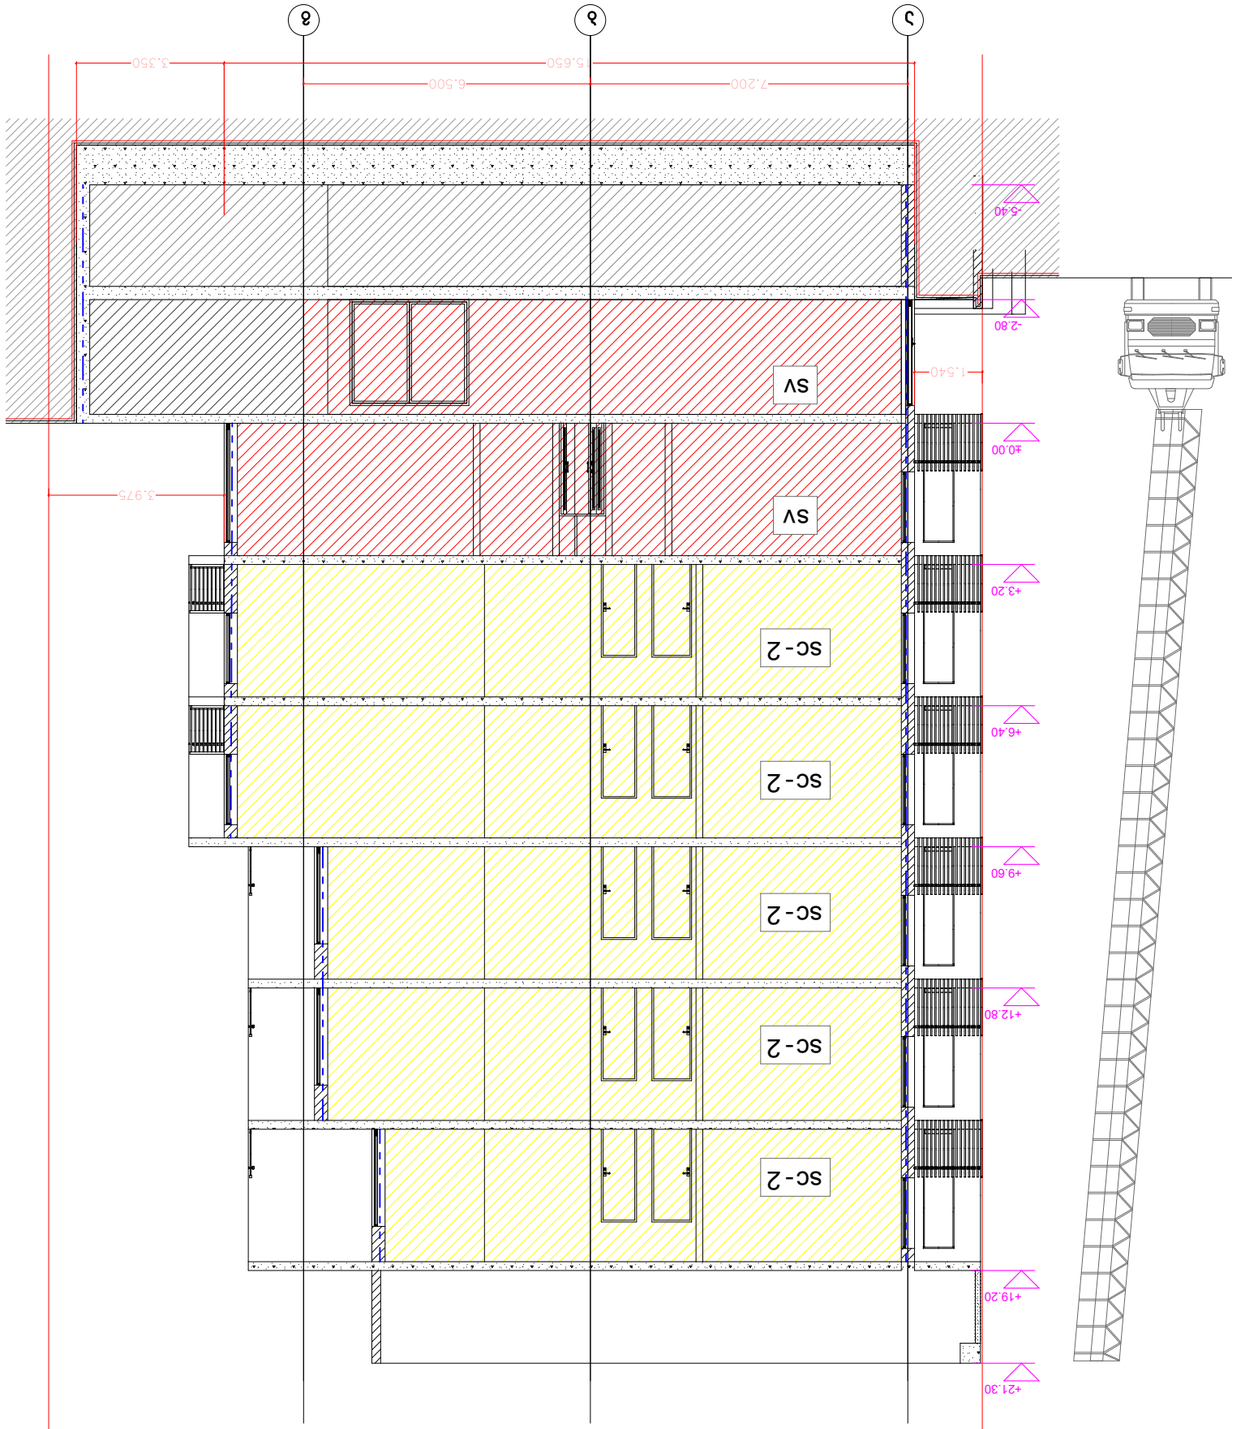












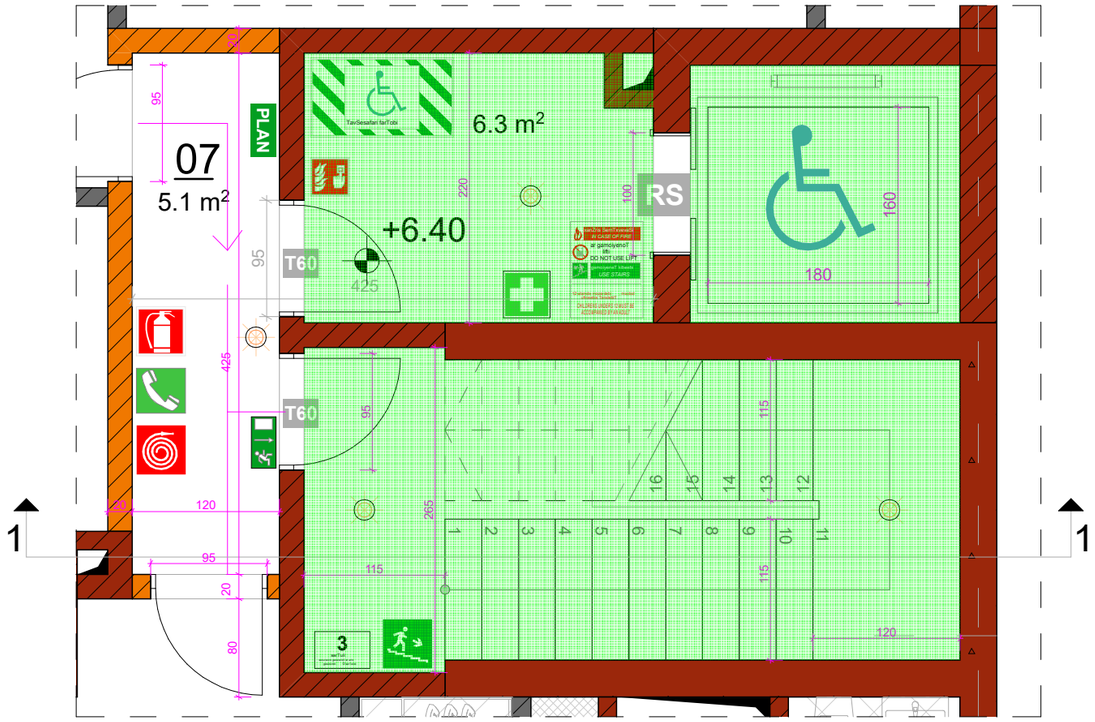

კიბის გეგმა

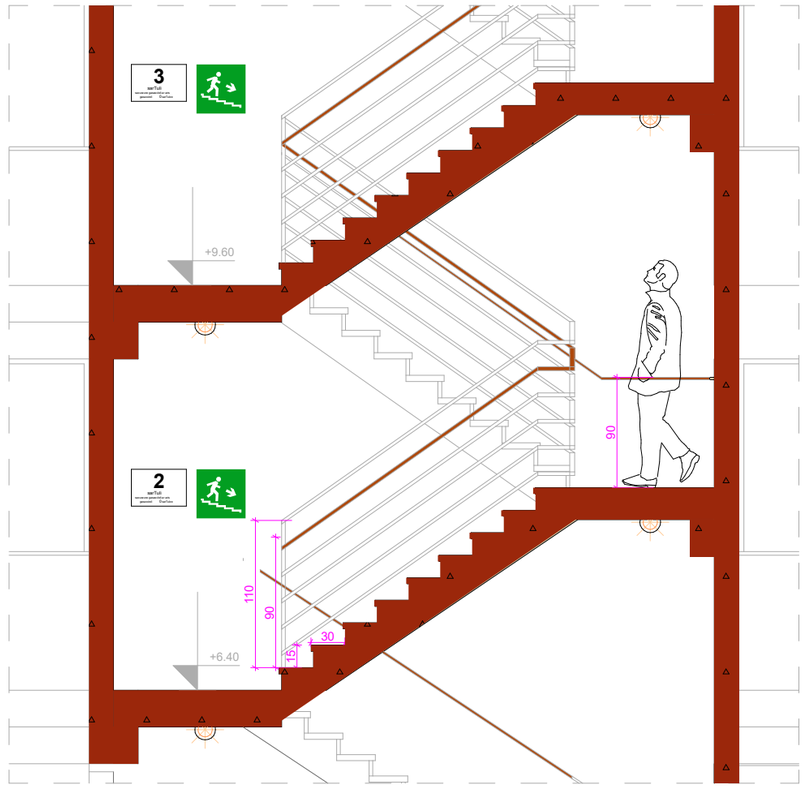

კიბის ჭრილი

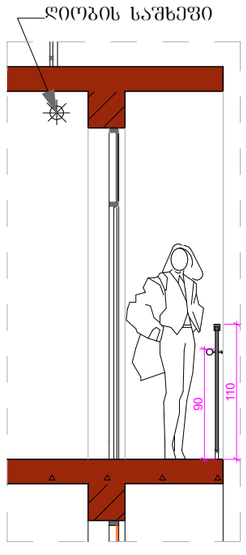

აივნის მოაჯირი/
ღიობის დაცვა საშხეფით

საავტომობილო პანდუსი

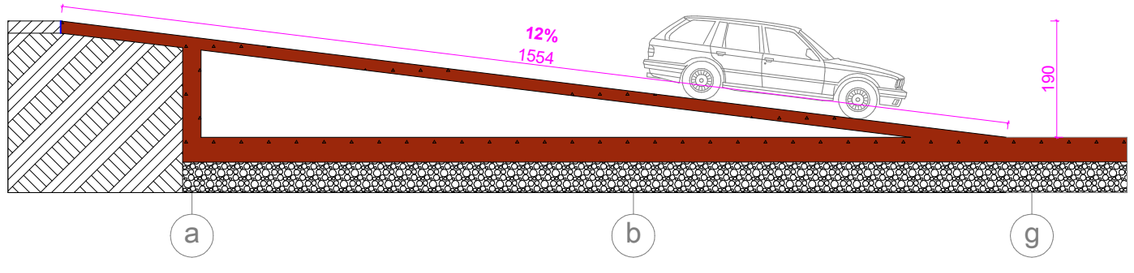

აივნის მოაჯირი

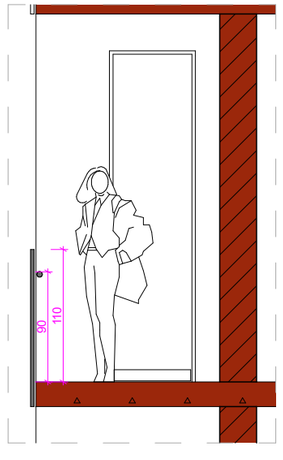

შენიშვნები:

მრავალფუნქციური შენობა
კომერციული-საცხოვრებელი

თარიღი	მასშტაბი	ფურცლის ზომა
02-Feb-19	1:100	A3.

მისამართი. ქ. თბილისი, მიქელაძის ქუჩა №6

ს/კ: 01.17.08.074.017

პროექტის ავტორი:

არქიტექტორ-დიზაინერი ი/მ მამუკა აჯანაძე

ინდ. მენარმე	მ. აჯანაძე	_____	02-Feb-19
არქიტექტორი	მ. აჯანაძე		02-Feb-19
შემსრულა	მ. აჯანაძე	_____	02-Feb-19

კანალიზაციის
პლასტმასის მილები 100მმ

სითბური და აკუსტიკური
საიზოლაციო ძვაბამბა ძვაბამბა

გათვალისწინებული იქნას
პირსაბანის სამაგრი

პირსაბანი

თაბაშირმუშაოს ფილა12 მმ 1 ფენა

ხის შ დაფა 12მმ 1 ფენა

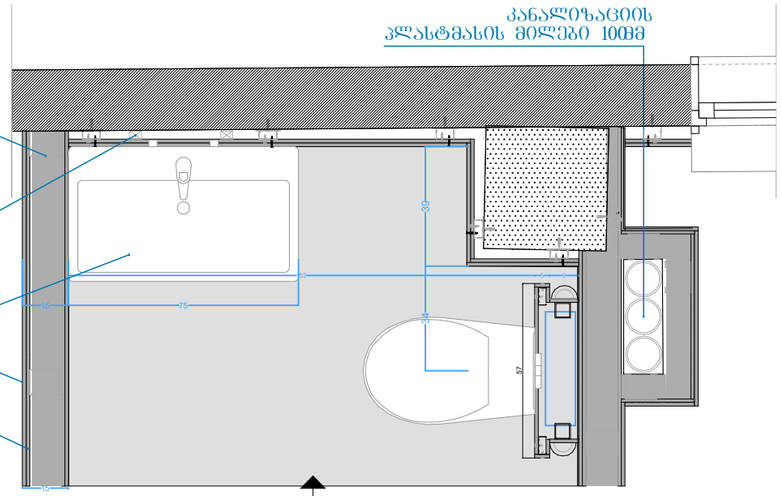

სველი წერტილის კონცეპტუალური დეტალი

აივნია და შეკიდული ჭერის კვანძი

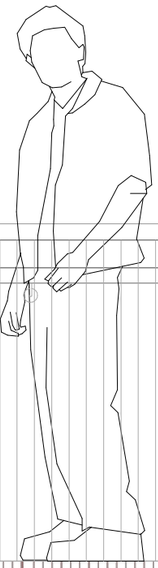

მოაჯირის ხუფი
(სახელური) 50მმ

სახელური აივნის
შიდა პერიმეტრზე 50მმ

მილკვადრატი30X30მმ

კერამოგრანიტი
საბოლოო დეტალიზაცია წარმოსადგენი
იქნება მომწოდებლის მიერ

მოაჯირის სამაგრი ელემენტი
საბოლოო დეტალიზაცია წარმოსადგენი
იქნება მომწოდებლის მიერ

ცემენტის მოსაჯიმი

ტერასის გადახურვის რკინაბეტონის
ფილა 160მმ

ფასადის მოპირკეთება
ლესვა / ღებვა

ჰიდროიზოლაცია

ხის კოჭი ფარდის საკიდის
სიმტკიცის უზრუნველსაყოფად

ფარდისთვის განკუთვნილი
სივრცე

თაბაშირმუშაოს შეკუდული ჭერი

კედლების შიდა მოპირკეთება

სველი წერტილის მოპირკეთება
თაბაშირმუშაოს
ფილით12მმ 2 ფენა

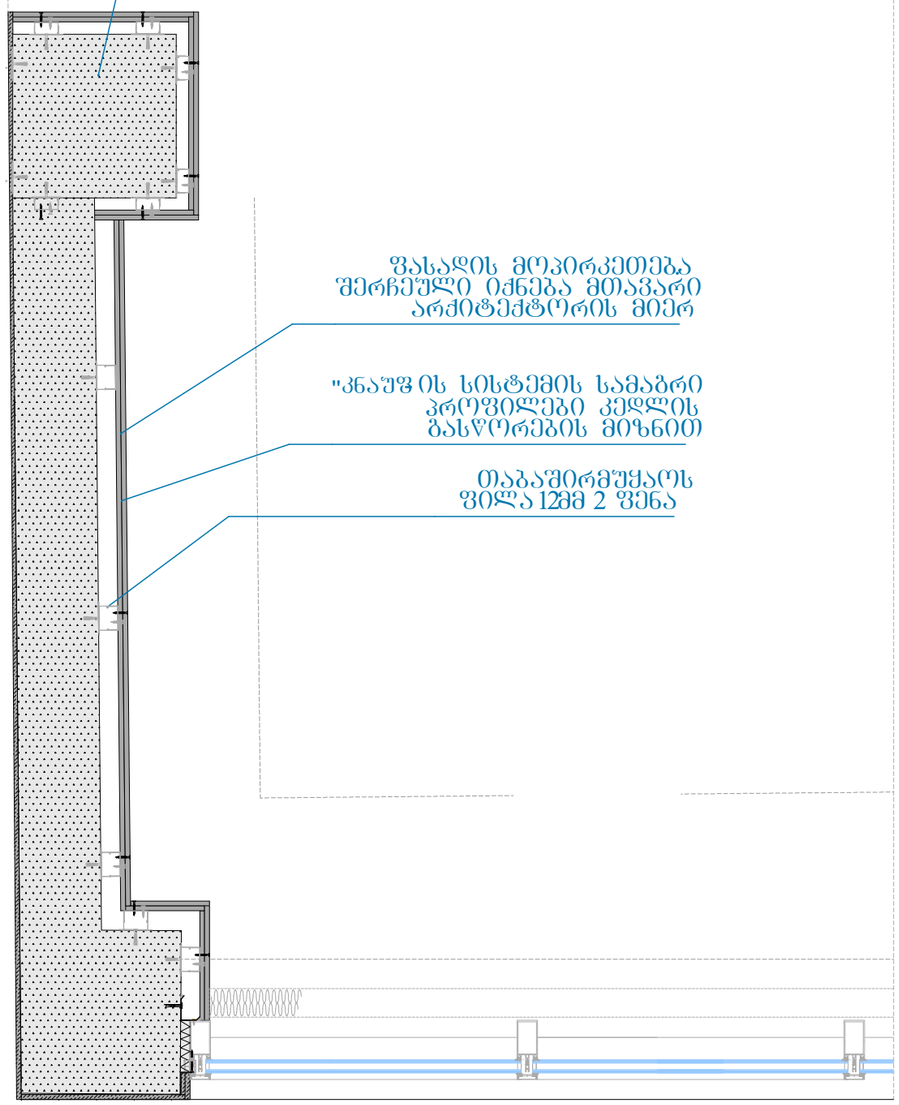

ფასადის მოპირკეთება
შერჩეული იქნება მთავარი
არქიტექტორის მიერ

"კნაუფ ის სისტემის სამაგრი
პროფილები კედლის
გასწორების მიზნით

თაბაშირმუშაოს
ფილა 12მმ 2 ფენა

შენიშვნები:

მრავალფუნქციური შენობა
კომერციული-საცხოვრებელი

თარიღი	მასშტაბი	ფურცლის ზომა
02-Feb-19	1:100	A3.

მისამართი. ქ. თბილისი, მიქელაძის ქუჩა №6

ს/კ: 01.17.08.074.017

პროექტის ავტორი:

არქიტექტორ-დიზაინერი ი/მ გიგუა ავანაძე

ინდ. მენარმე	გ. ავანაძე	_____	02-Feb-19
არქიტექტორი	გ. ავანაძე		02-Feb-19
შესრულა	გ. ავანაძე	_____	02-Feb-19

ჭრილი 1-1

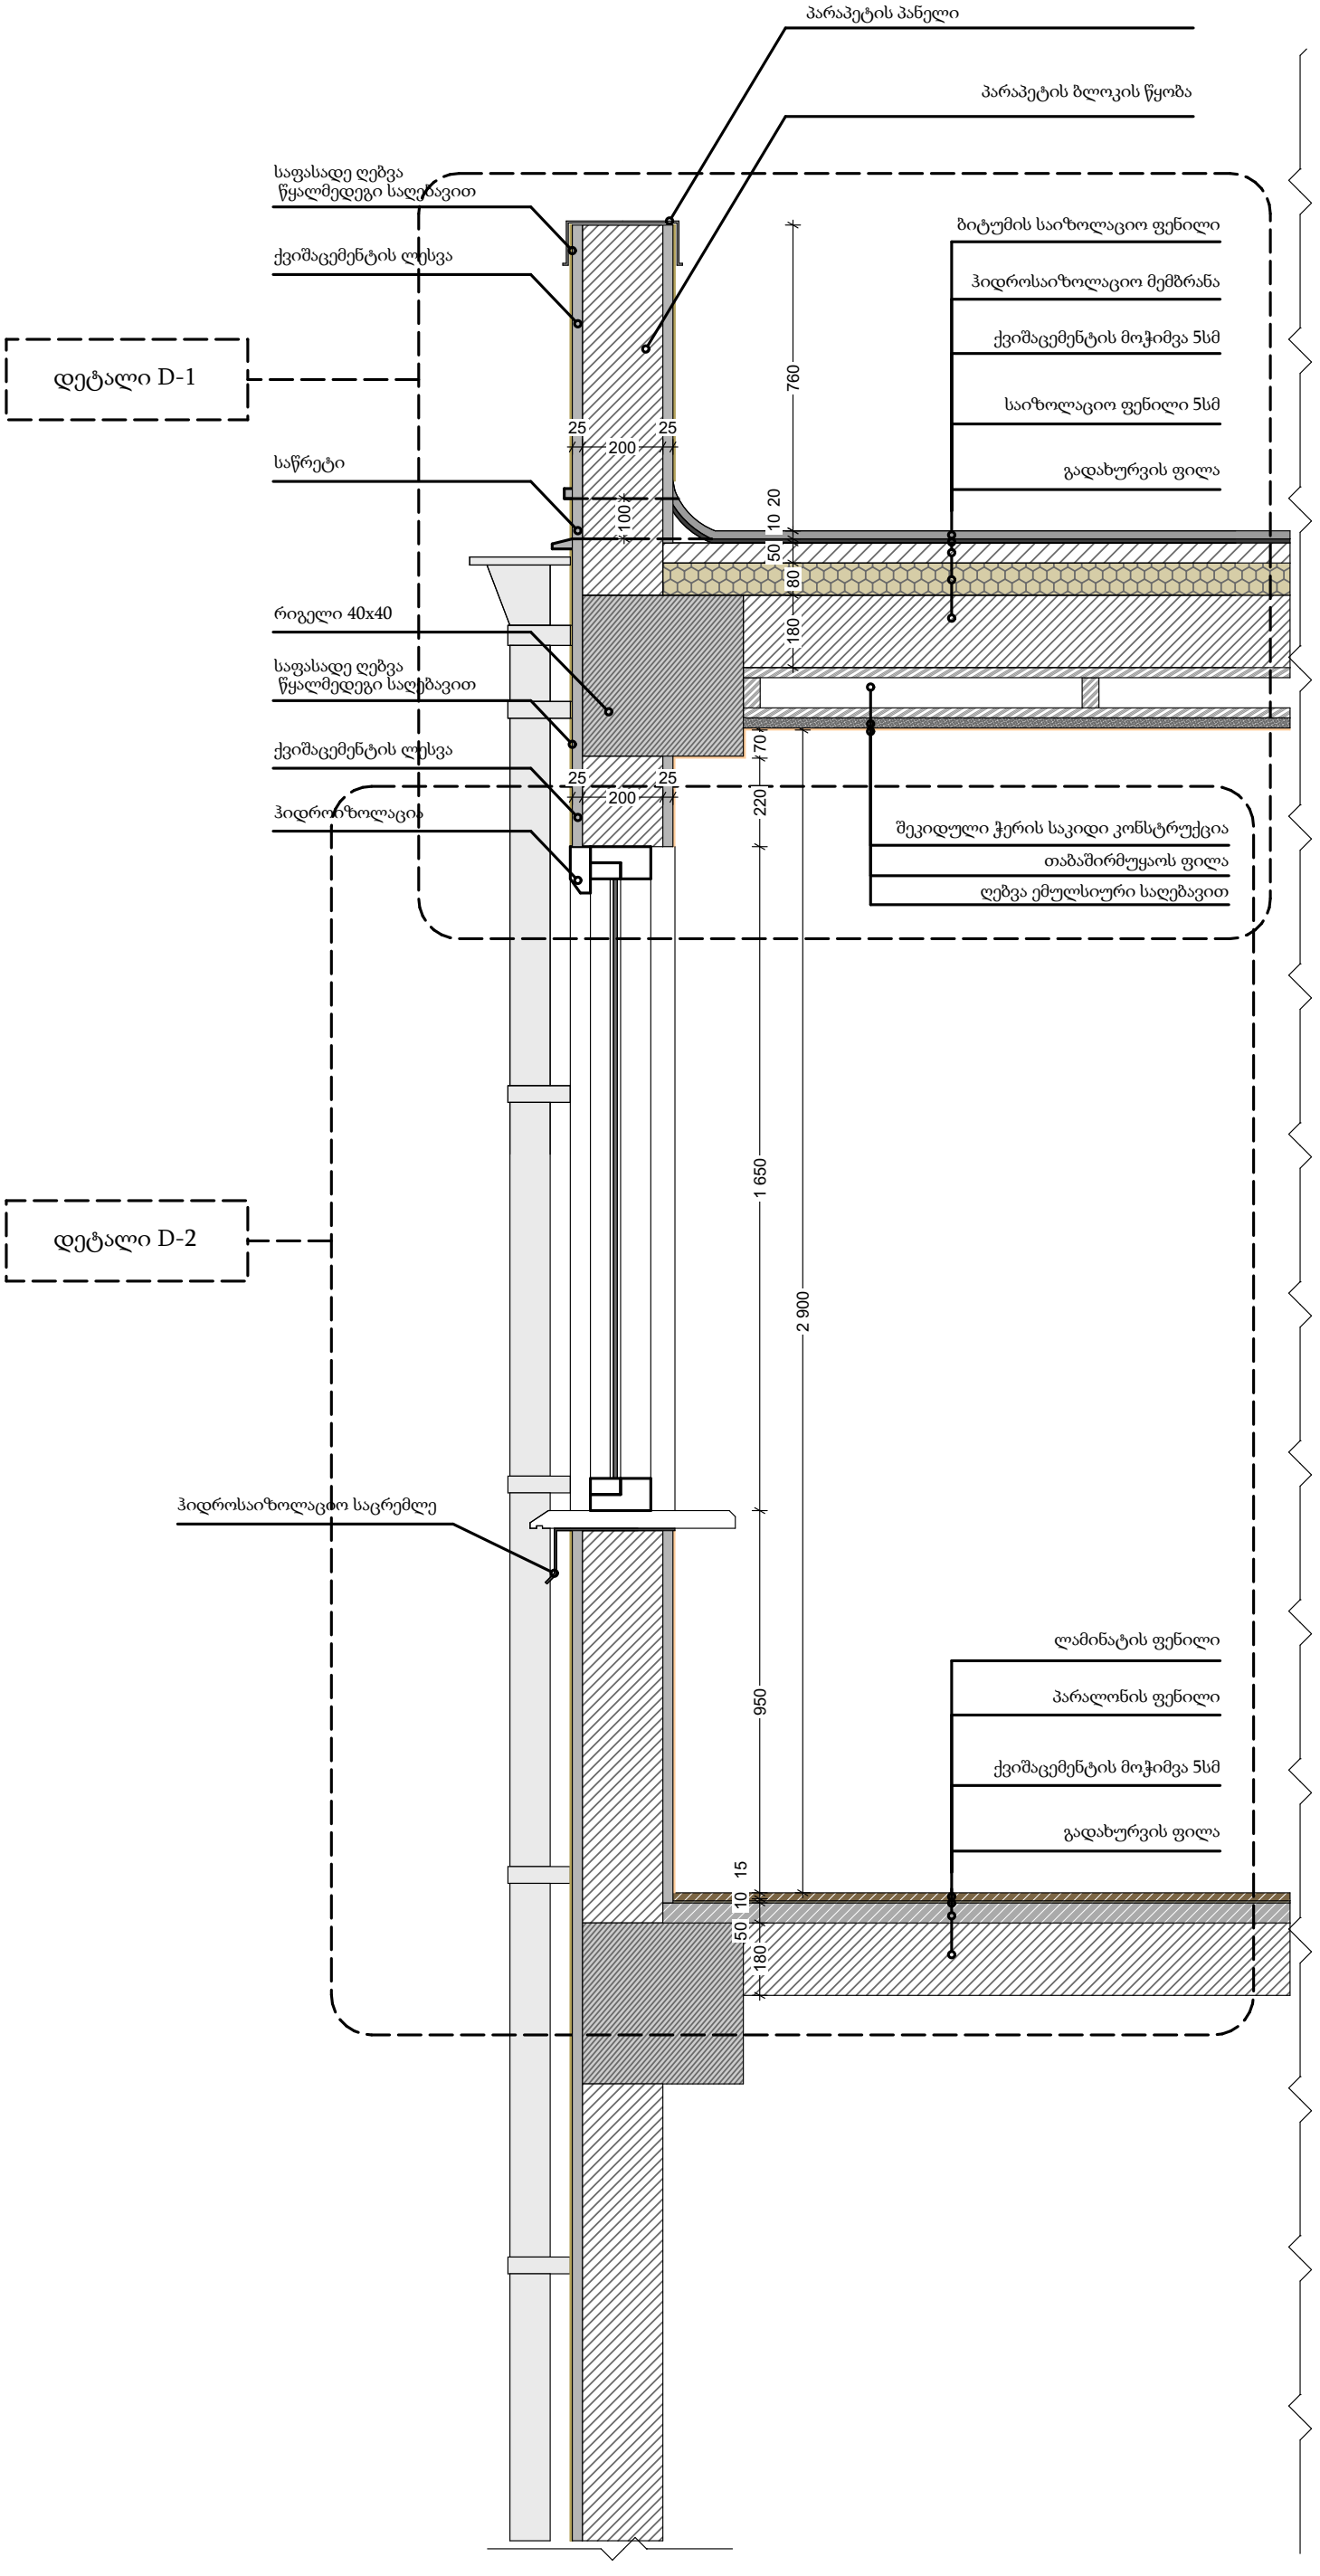
პარაპეტის პანელი
პარაპეტის ბლოკის წყობა
საფასადე ღებვა წყალმედეგი საღებავით
ქვიშაცემენტის ლესვა
დეტალი D-1
საწრეტი
რიგელი 40x40
საფასადე ღებვა წყალმედეგი საღებავით
ქვიშაცემენტის ლესვა
ჰიდროიზოლაცია
დეტალი D-2
ჰიდროსაიზოლაციო საცრემლე
ბიტუმის საიზოლაციო ფენილი
ჰიდროსაიზოლაციო მემბრანა
ქვიშაცემენტის მოჭიმვა 5სმ
საიზოლაციო ფენილი 5სმ
გადახურვის ფილა
შეკიდული ჭერის საკიდი კონსტრუქცია
თაბაშირმუყაოს ფილა
ღებვა ემულსიური საღებავით
ლამინატის ფენილი
პარალონის ფენილი
ქვიშაცემენტის მოჭიმვა 5სმ
გადახურვის ფილა
760
25
200
25
100
20
10
50
80
180
70
220
1 650
2 900
950
15
10
50
180

დეტალი D-2

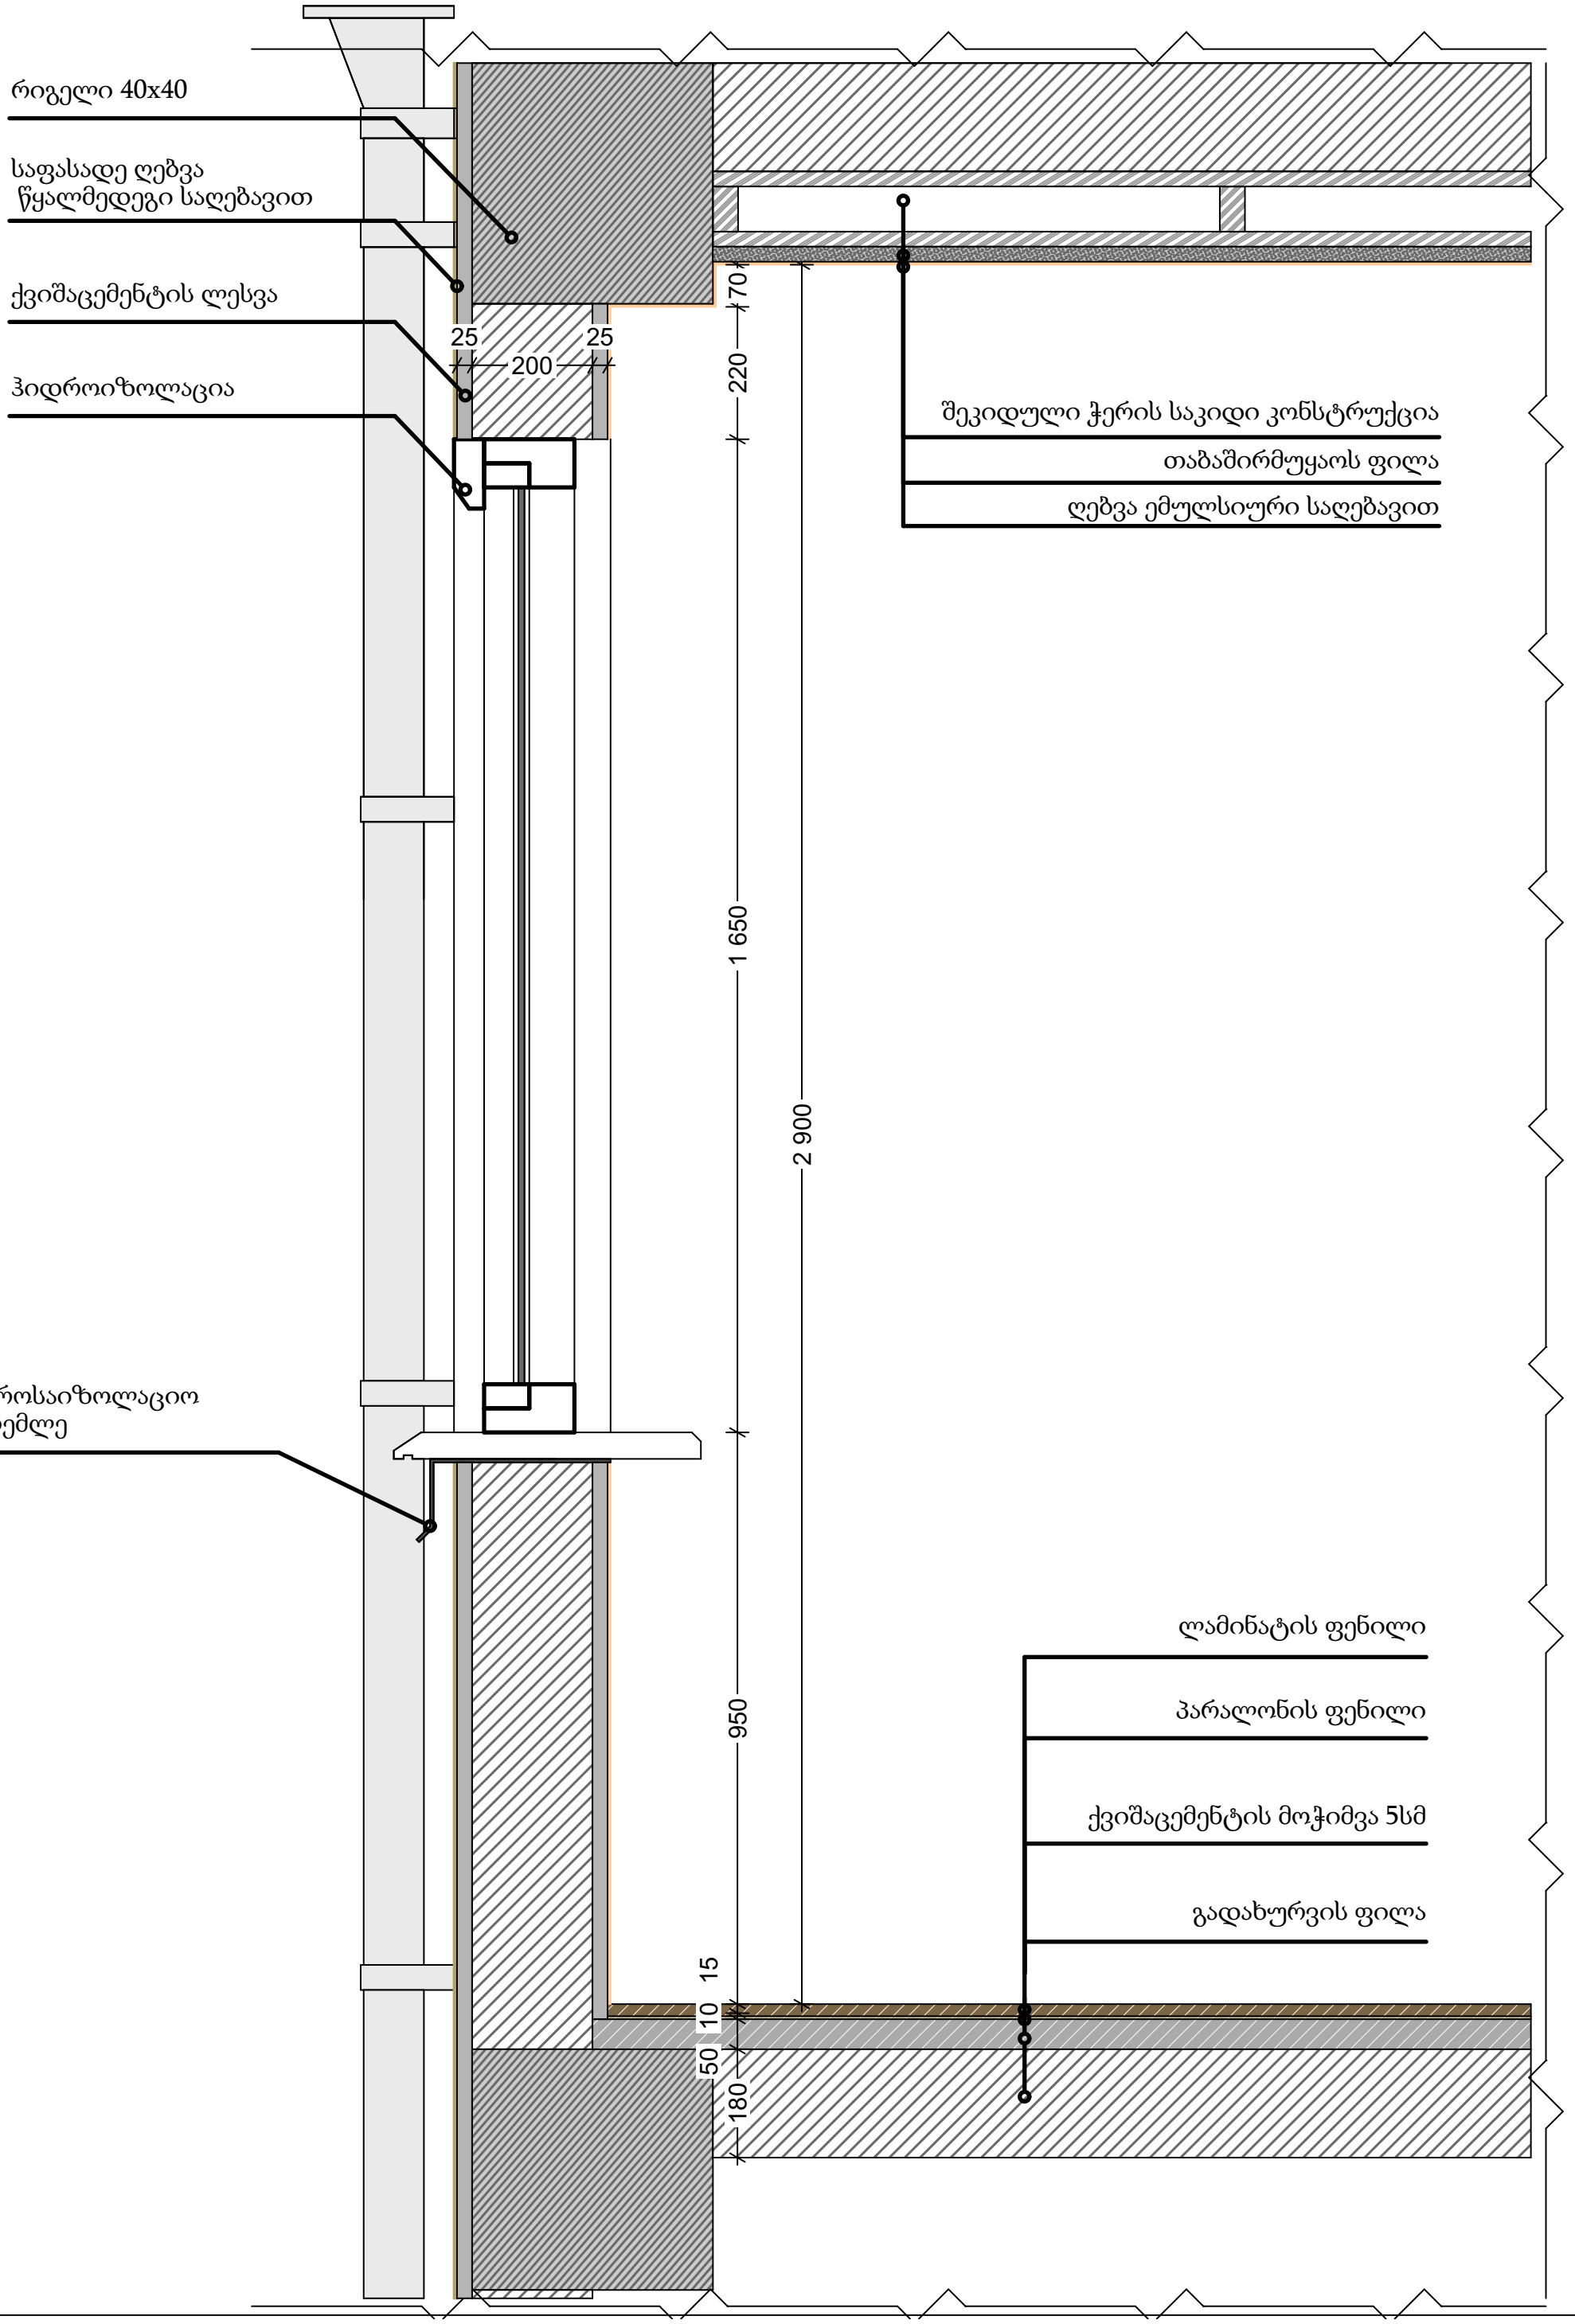
რიგელი 40x40
საფასადე ღებვა
წყალმედეგი საღებავით
ქვიშაცემენტის ლესვა
ჰიდროიზოლაცია
25
200
25
70
220
1 650
2 900
950
15
10
50
180
შეკიდული ჭერის საკიდი კონსტრუქცია
თაბაშირმუყაოს ფილა
ღებვა ემულსიური საღებავით
ჰიდროსაიზოლაციო
საცრემლე
ლამინატის ფენილი
პარალონის ფენილი
ქვიშაცემენტის მოჭიმვა 5სმ
გადახურვის ფილა

დეტალი D-1

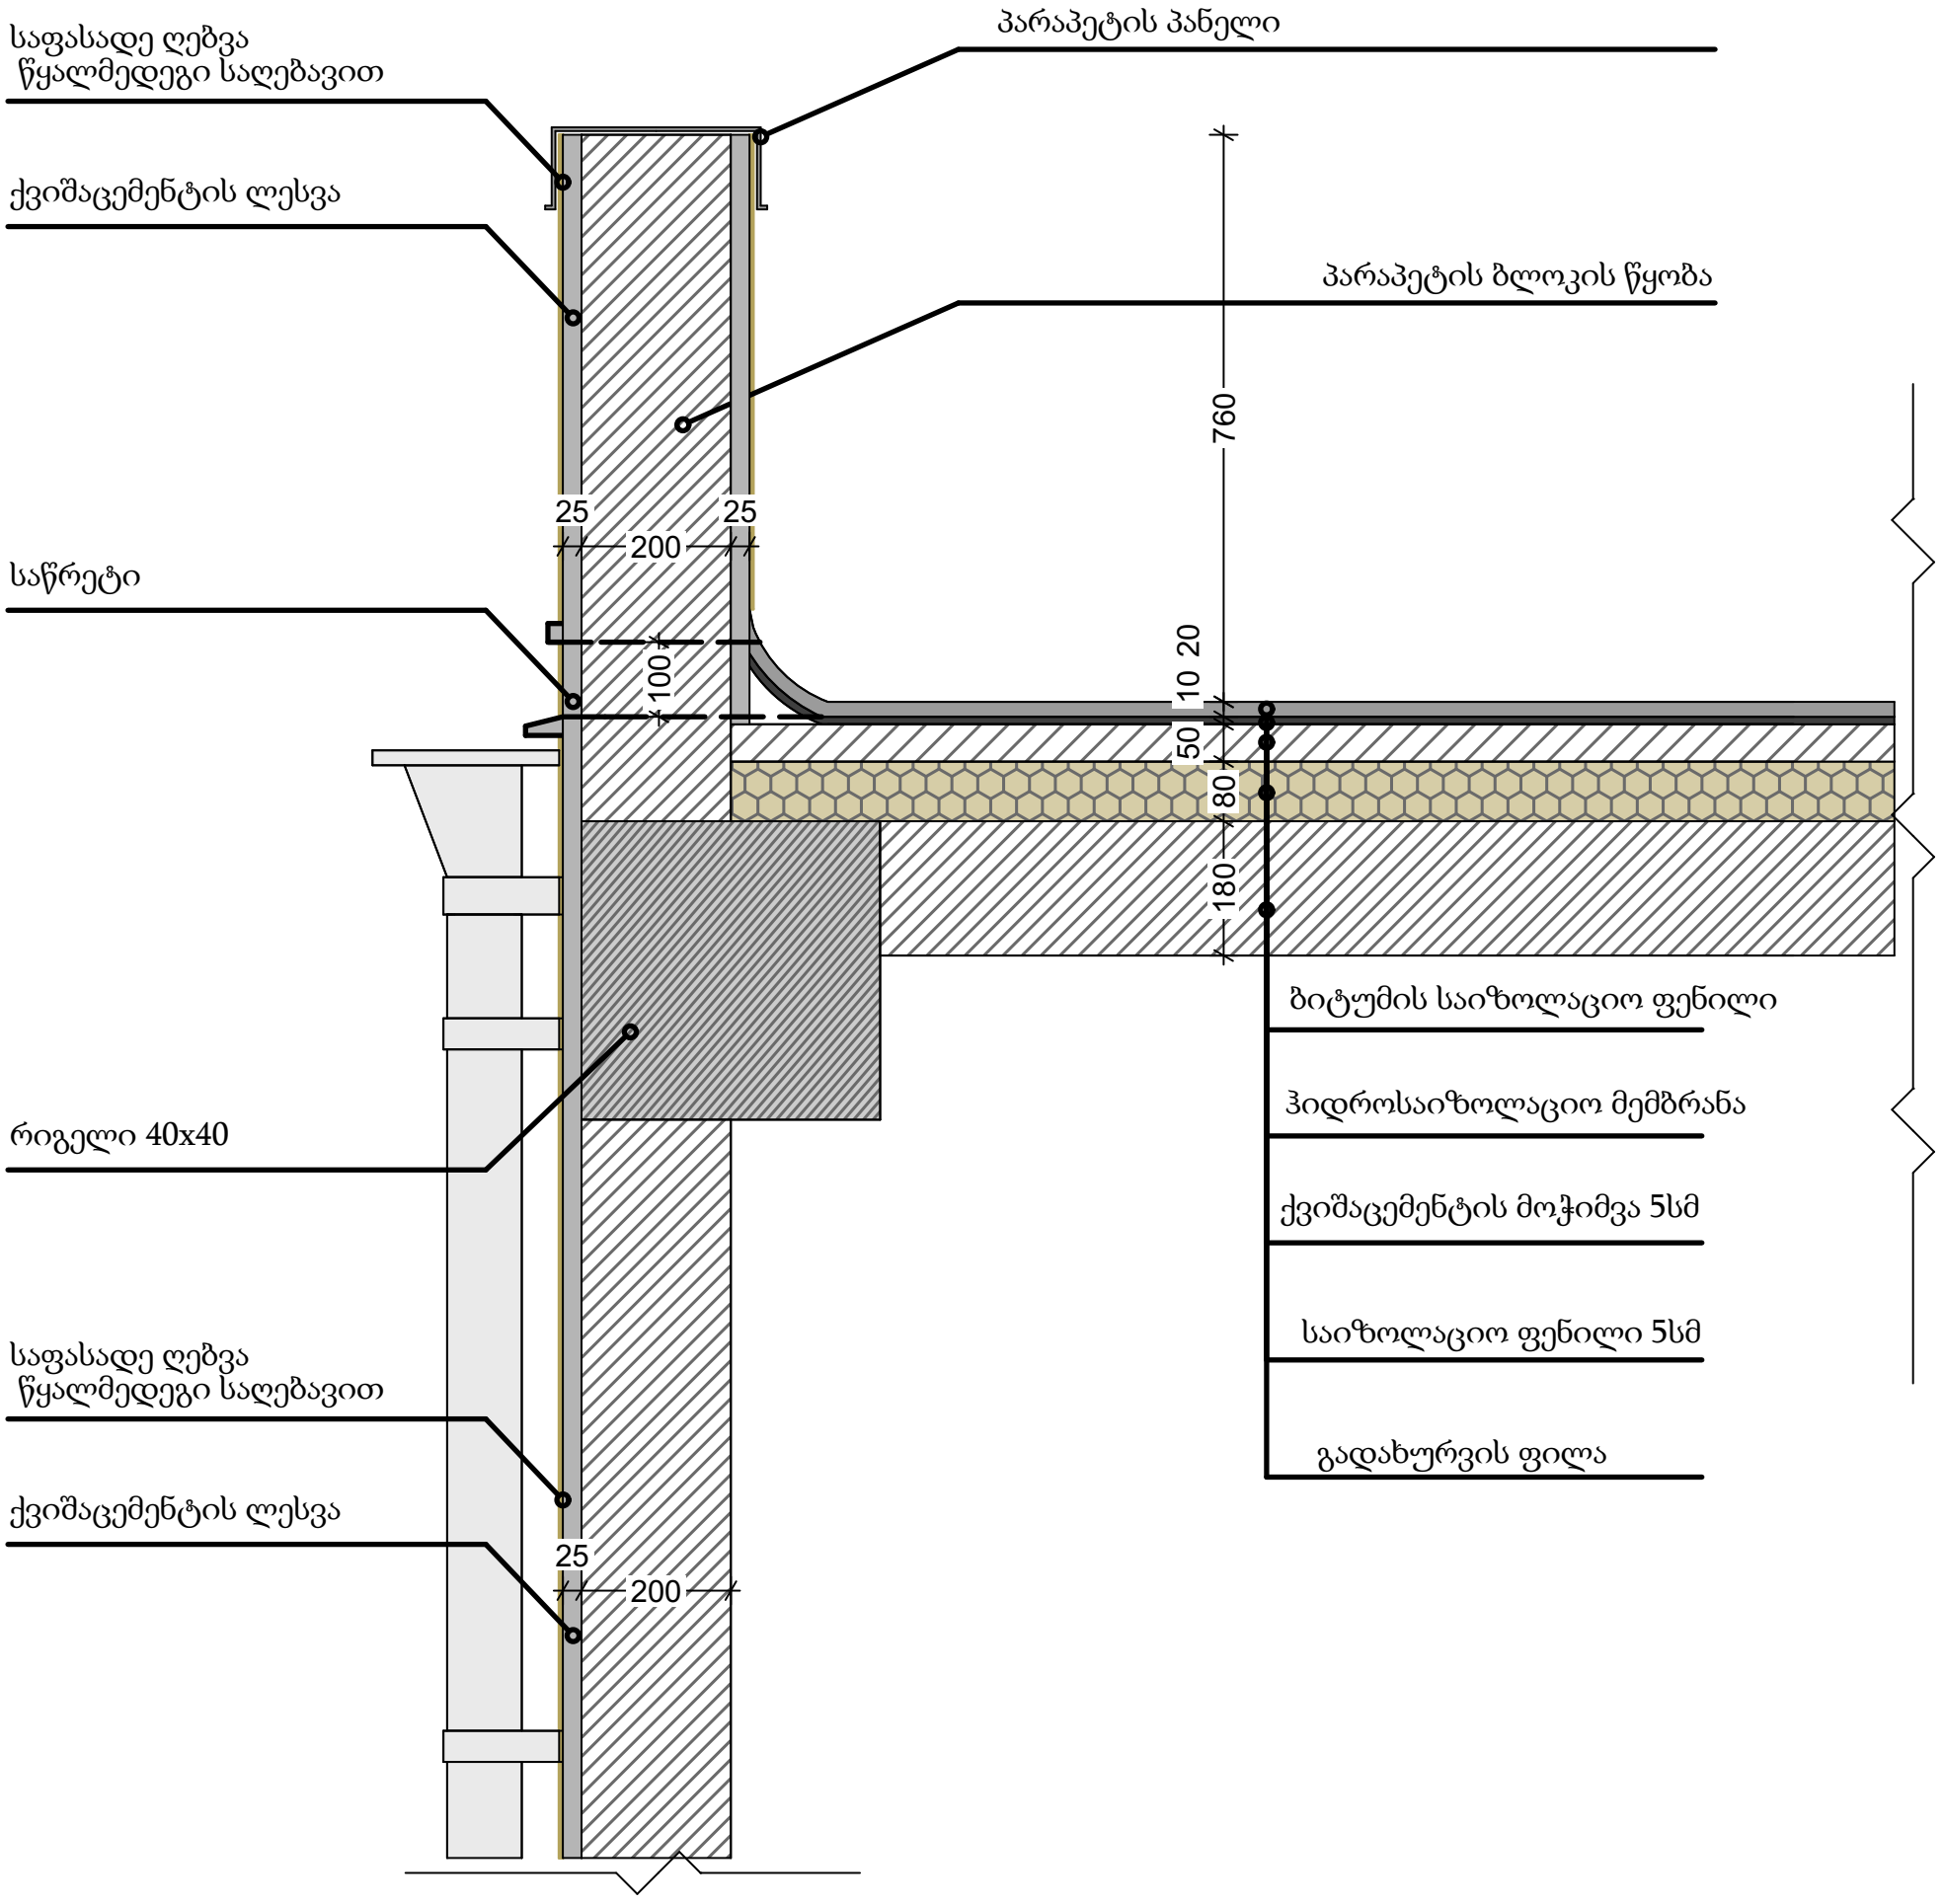
საფასადე ღებვა
წყალმედეგი საღებავით
ქვიშაცემენტის ლესვა
საწრეტი
რიგელი 40x40
საფასადე ღებვა
წყალმედეგი საღებავით
ქვიშაცემენტის ლესვა
პარაპეტის პანელი
პარაპეტის ბლოკის წყობა
760
25
200
25
100
10
20
50
80
180
ბიტუმის საიზოლაციო ფენილი
ჰიდროსაიზოლაციო მემბრანა
ქვიშაცემენტის მოჭიმვა 5სმ
საიზოლაციო ფენილი 5სმ
გადახურვის ფილა
25
200

ვიზუალიზაცია I

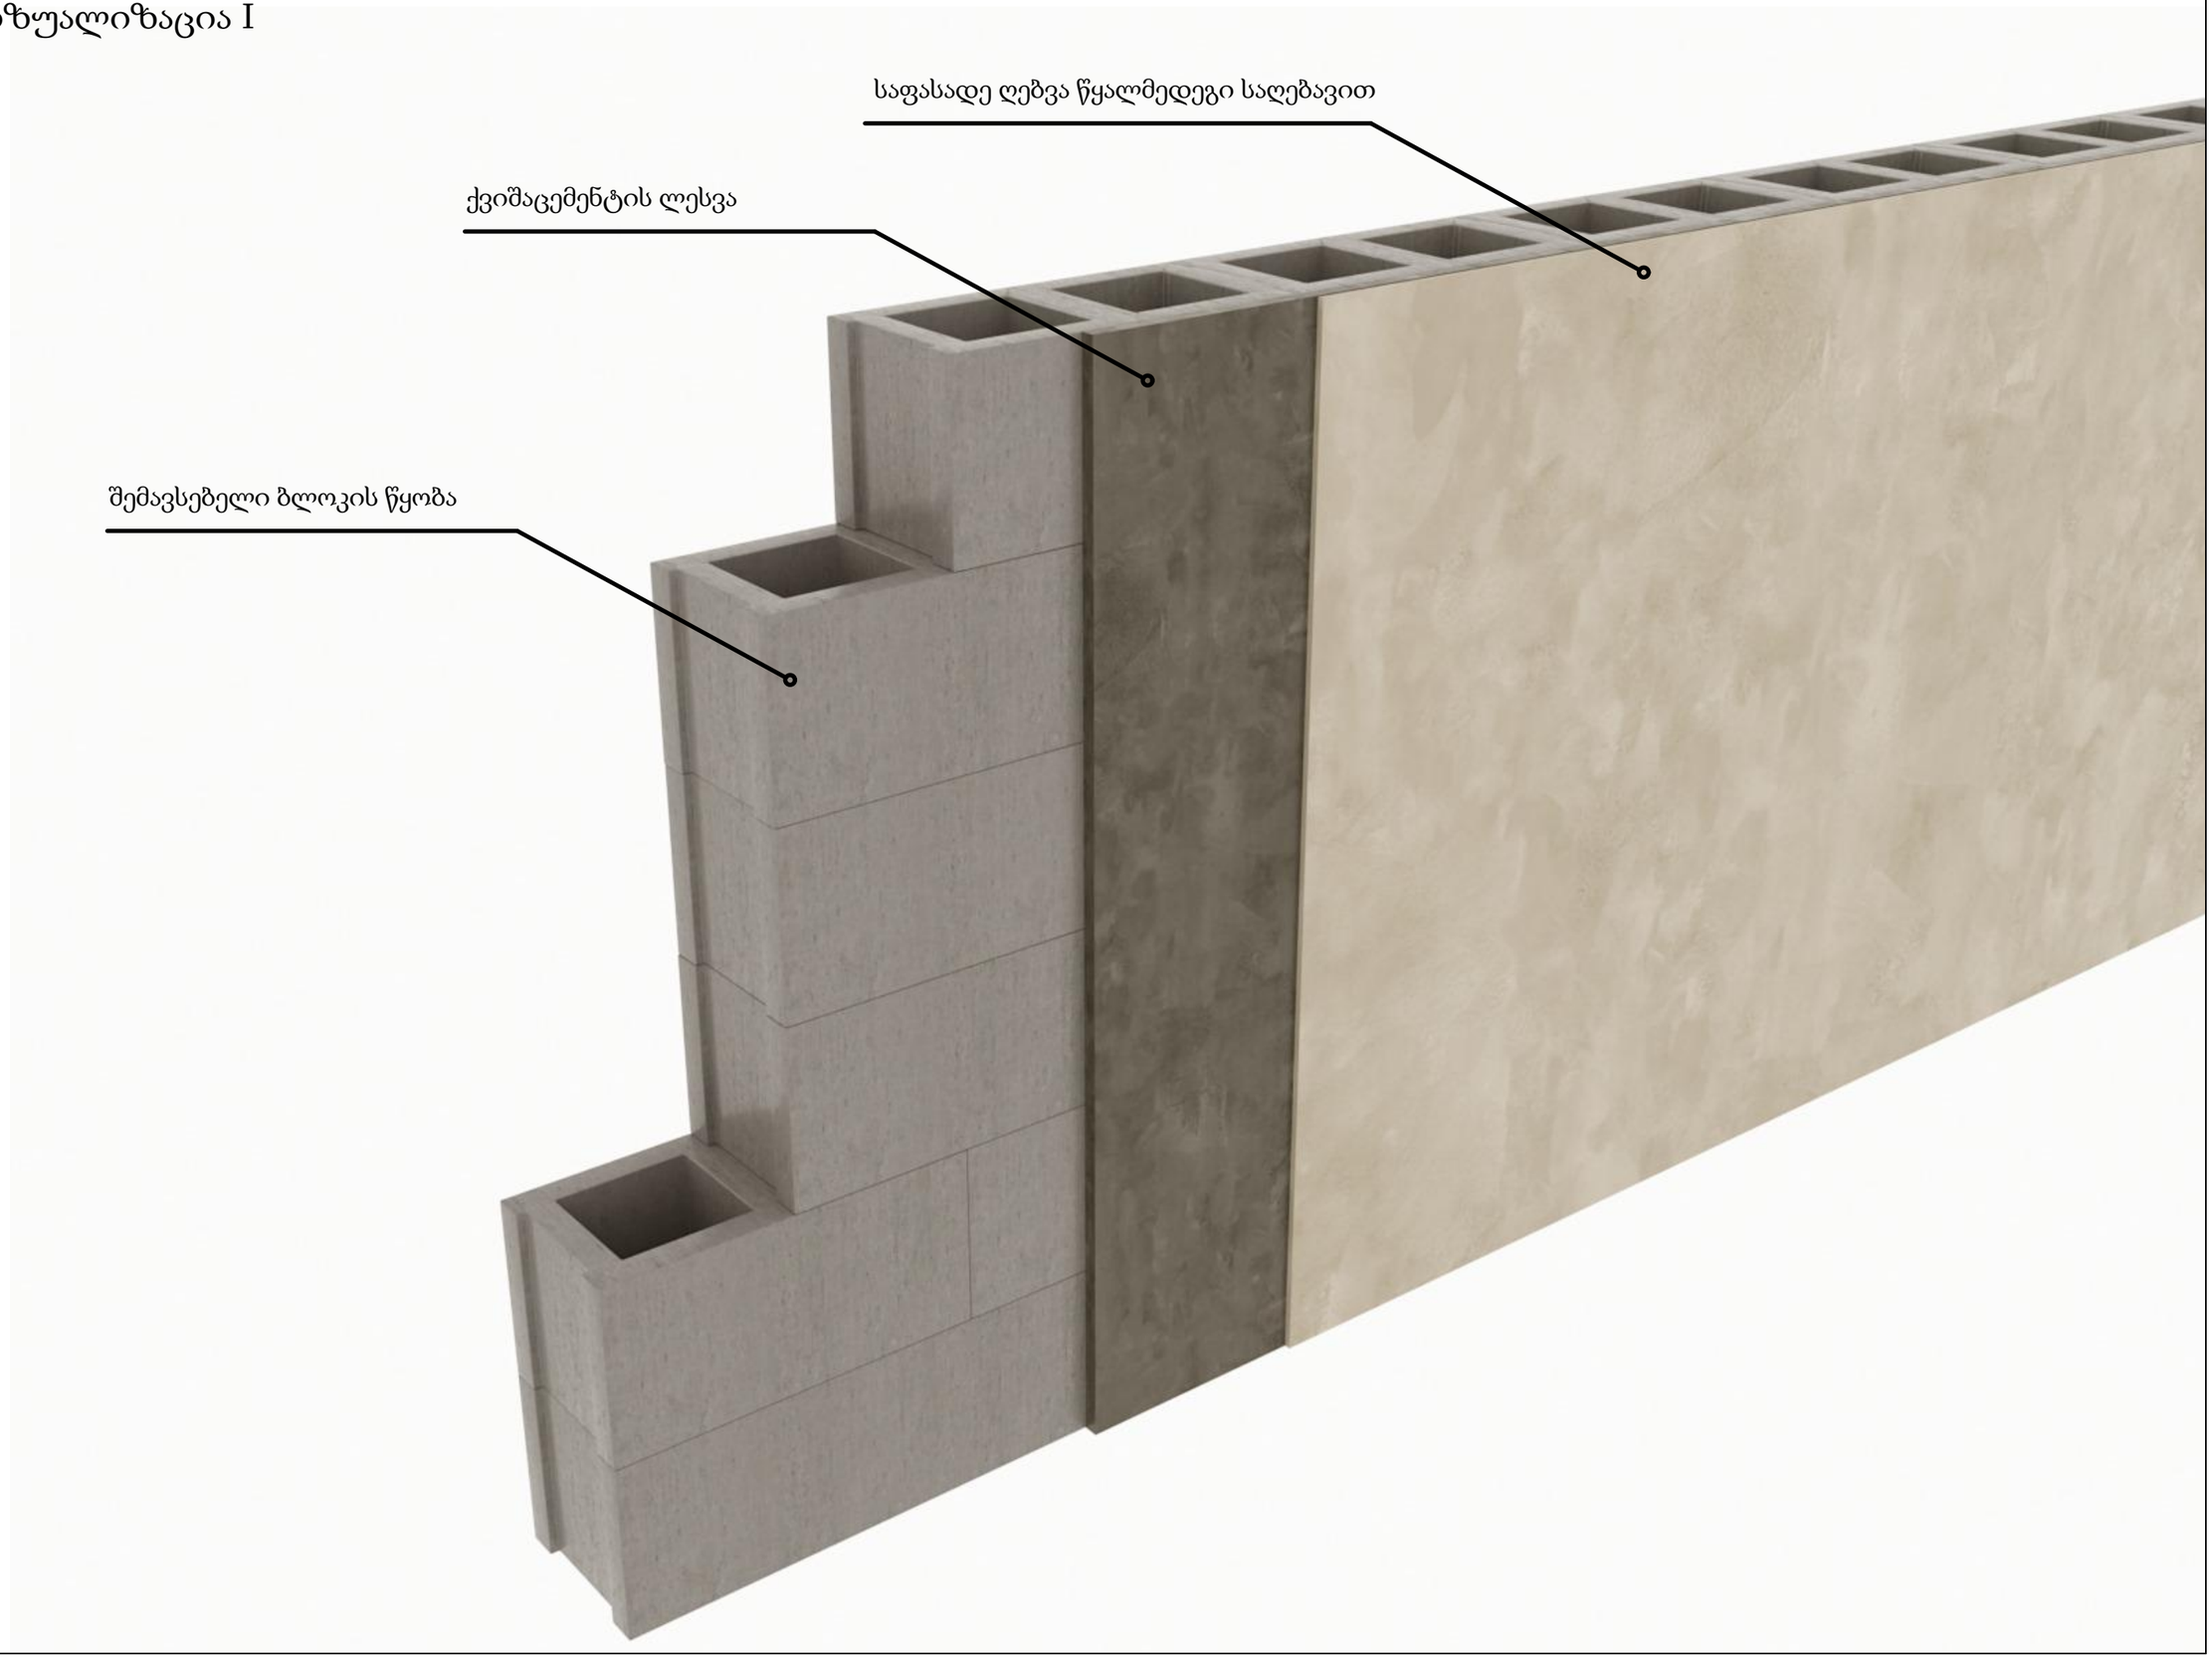

ვიზუალიზაცია II

