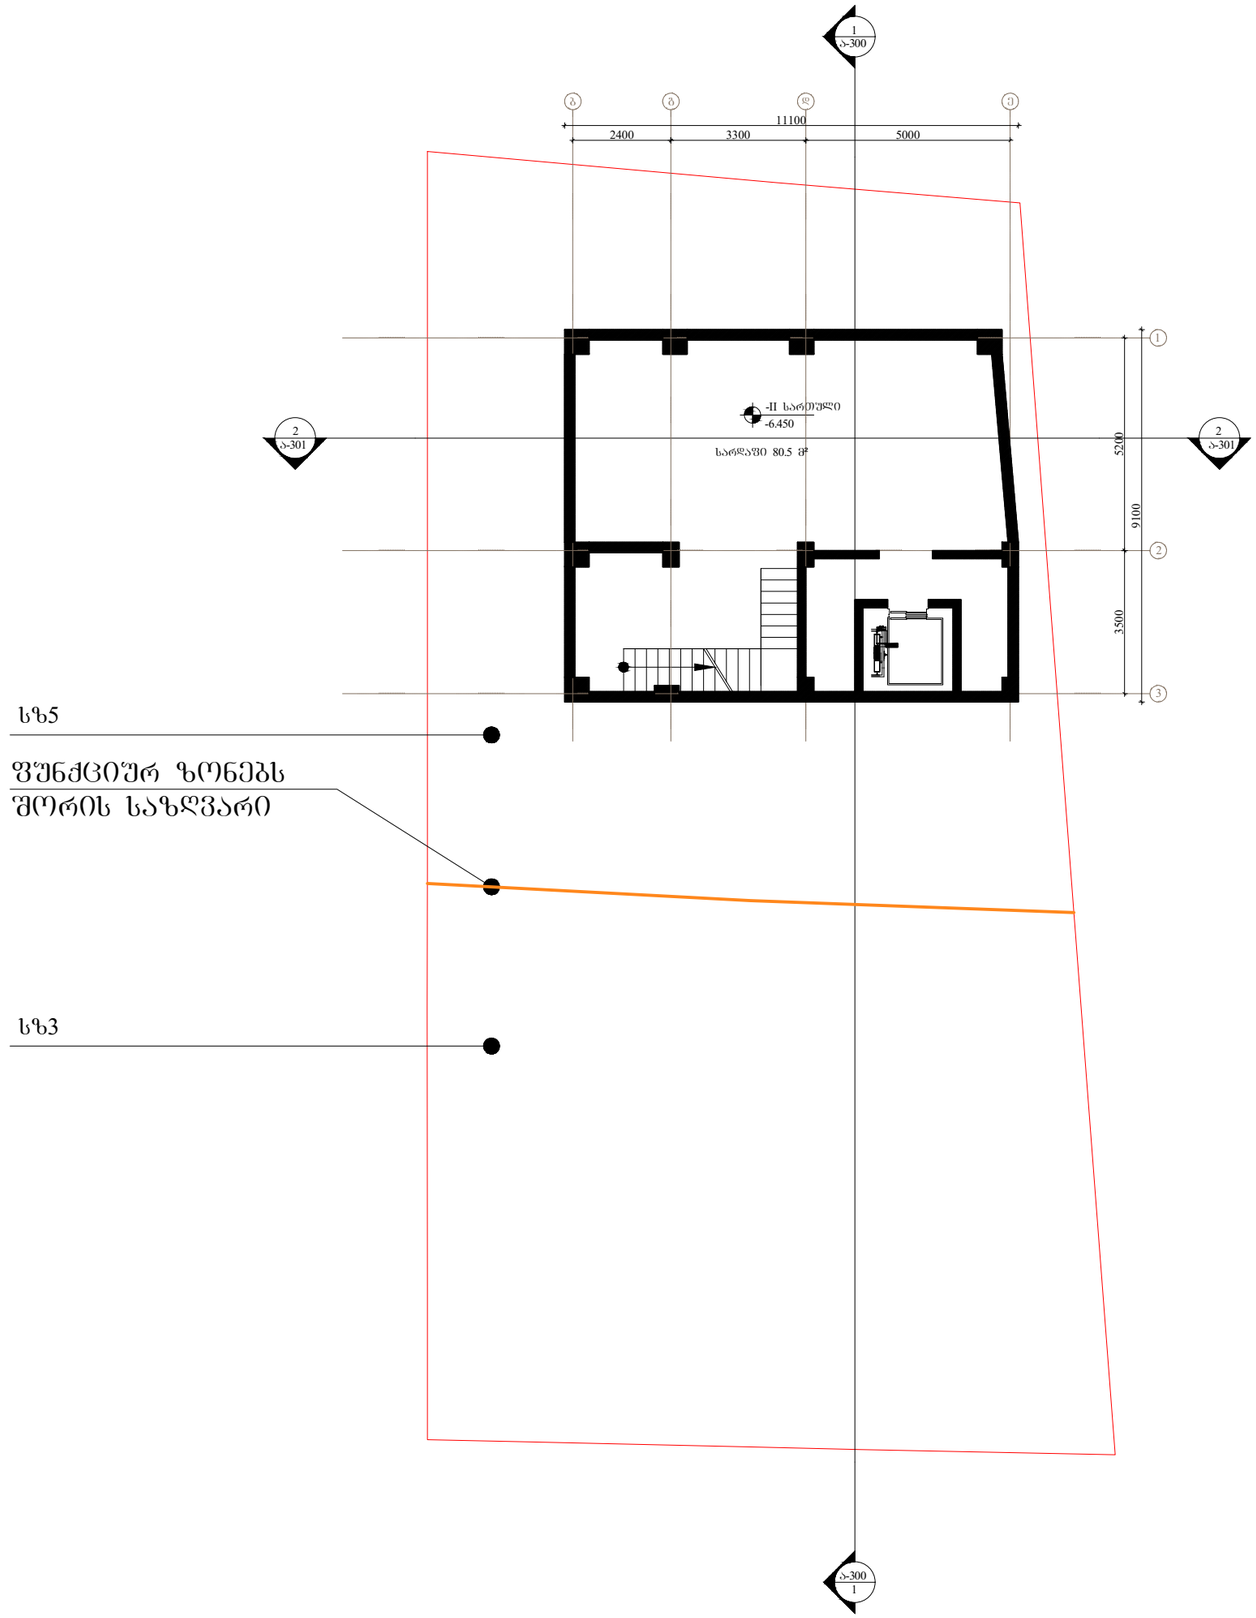

არქიტექტორი	ნ. ჩხაიძე

თარიღი	ნომერი	აღწერა

პროექტი

მრავალბინიანი საცხოვრებელი სახლი
გოგებაშვილი ქ. № 48

ნახაზი

-II სართულის გეგმა

მასშტაბი	ფორმატი	თარიღი
1:150	A3	21.01.2019

ფაილის ტიპი	DWG
პროექტის ნომერი	
ეტაპი	დეტალური პროექტი
შეთანხმება	ა-100

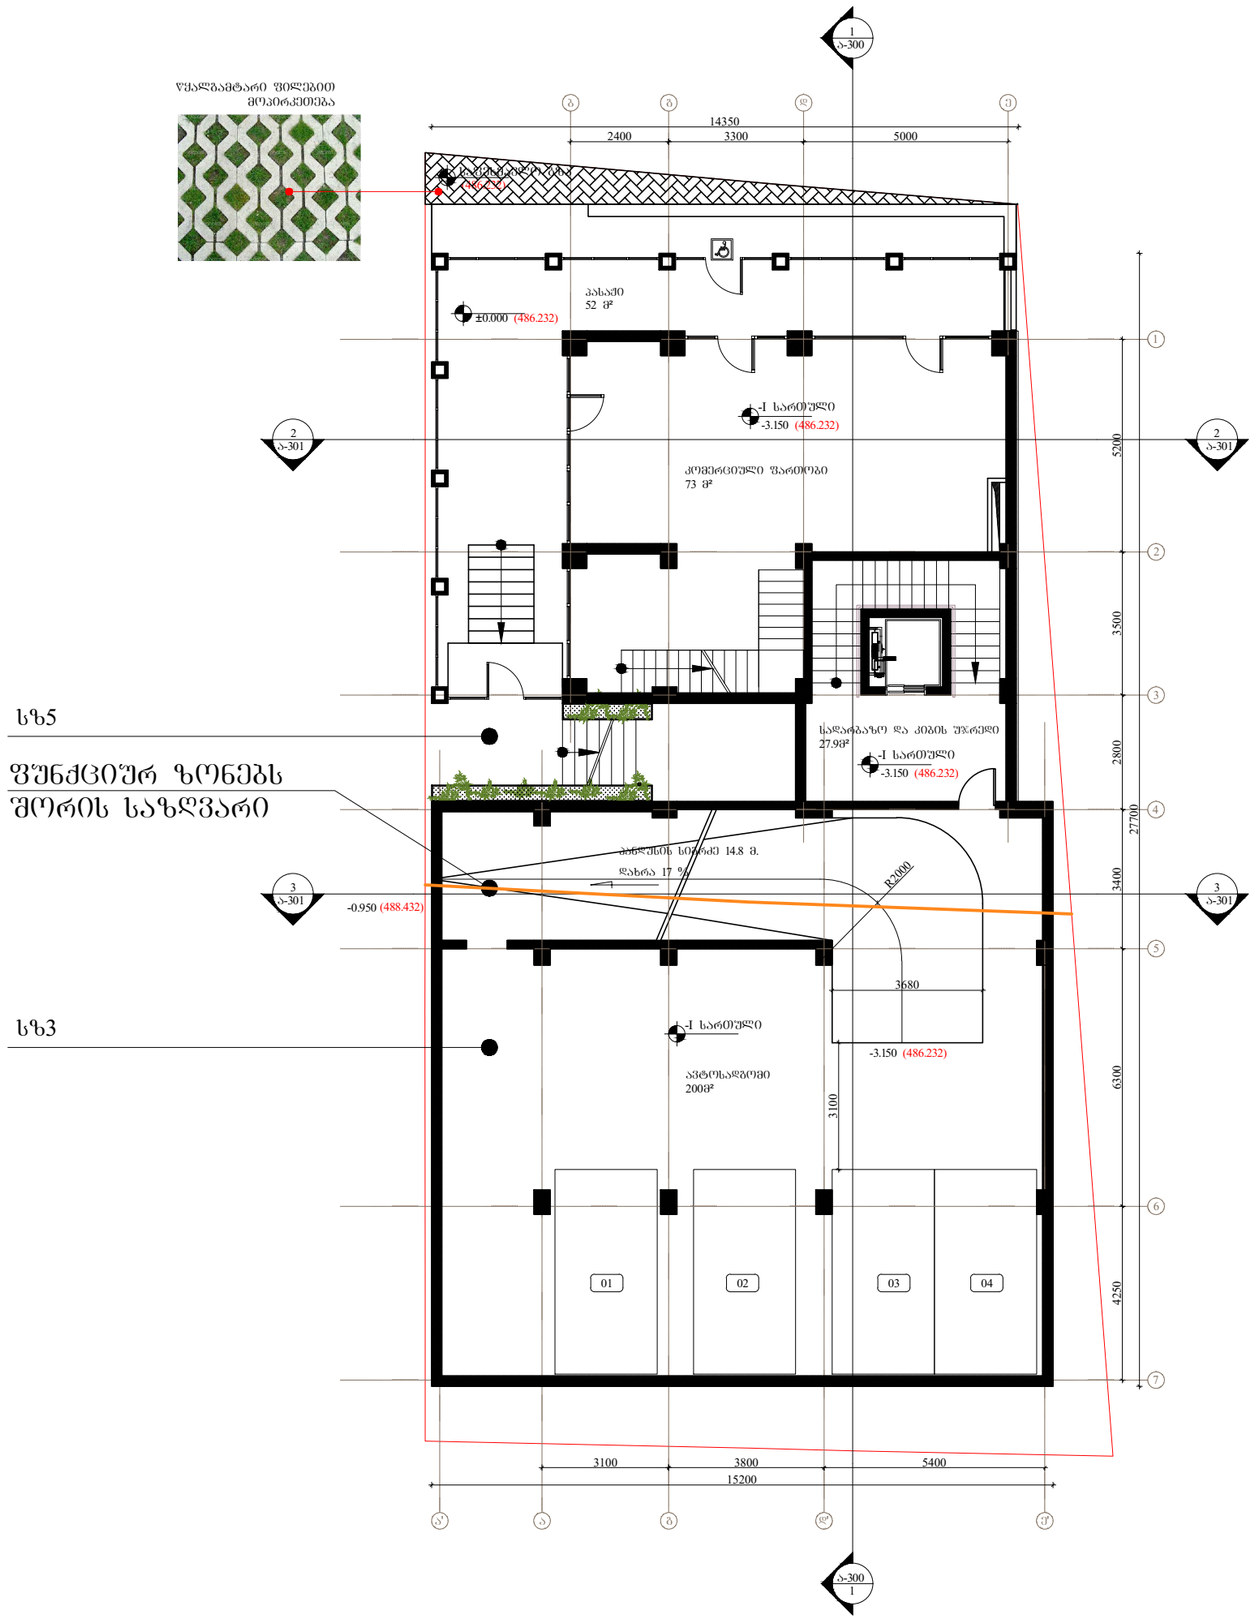

არქიტექტორი	ნ. ჩხაიძე

თარიღი	ნომერი	აღწერა

პროექტი

მრავალბინიანი საცხოვრებელი სახლი
ბოგებაშვილი ქ. № 48

ნახაზი

-I სართულის გეგმა

მასშტაბი	ზომა	თარიღი
1:150	A3	21.01.2019
ფაილის სახე		DWG
პროექტის ნომერი		შეცვლილი
ეტაპი	დეტალური პროექტი	ა-101

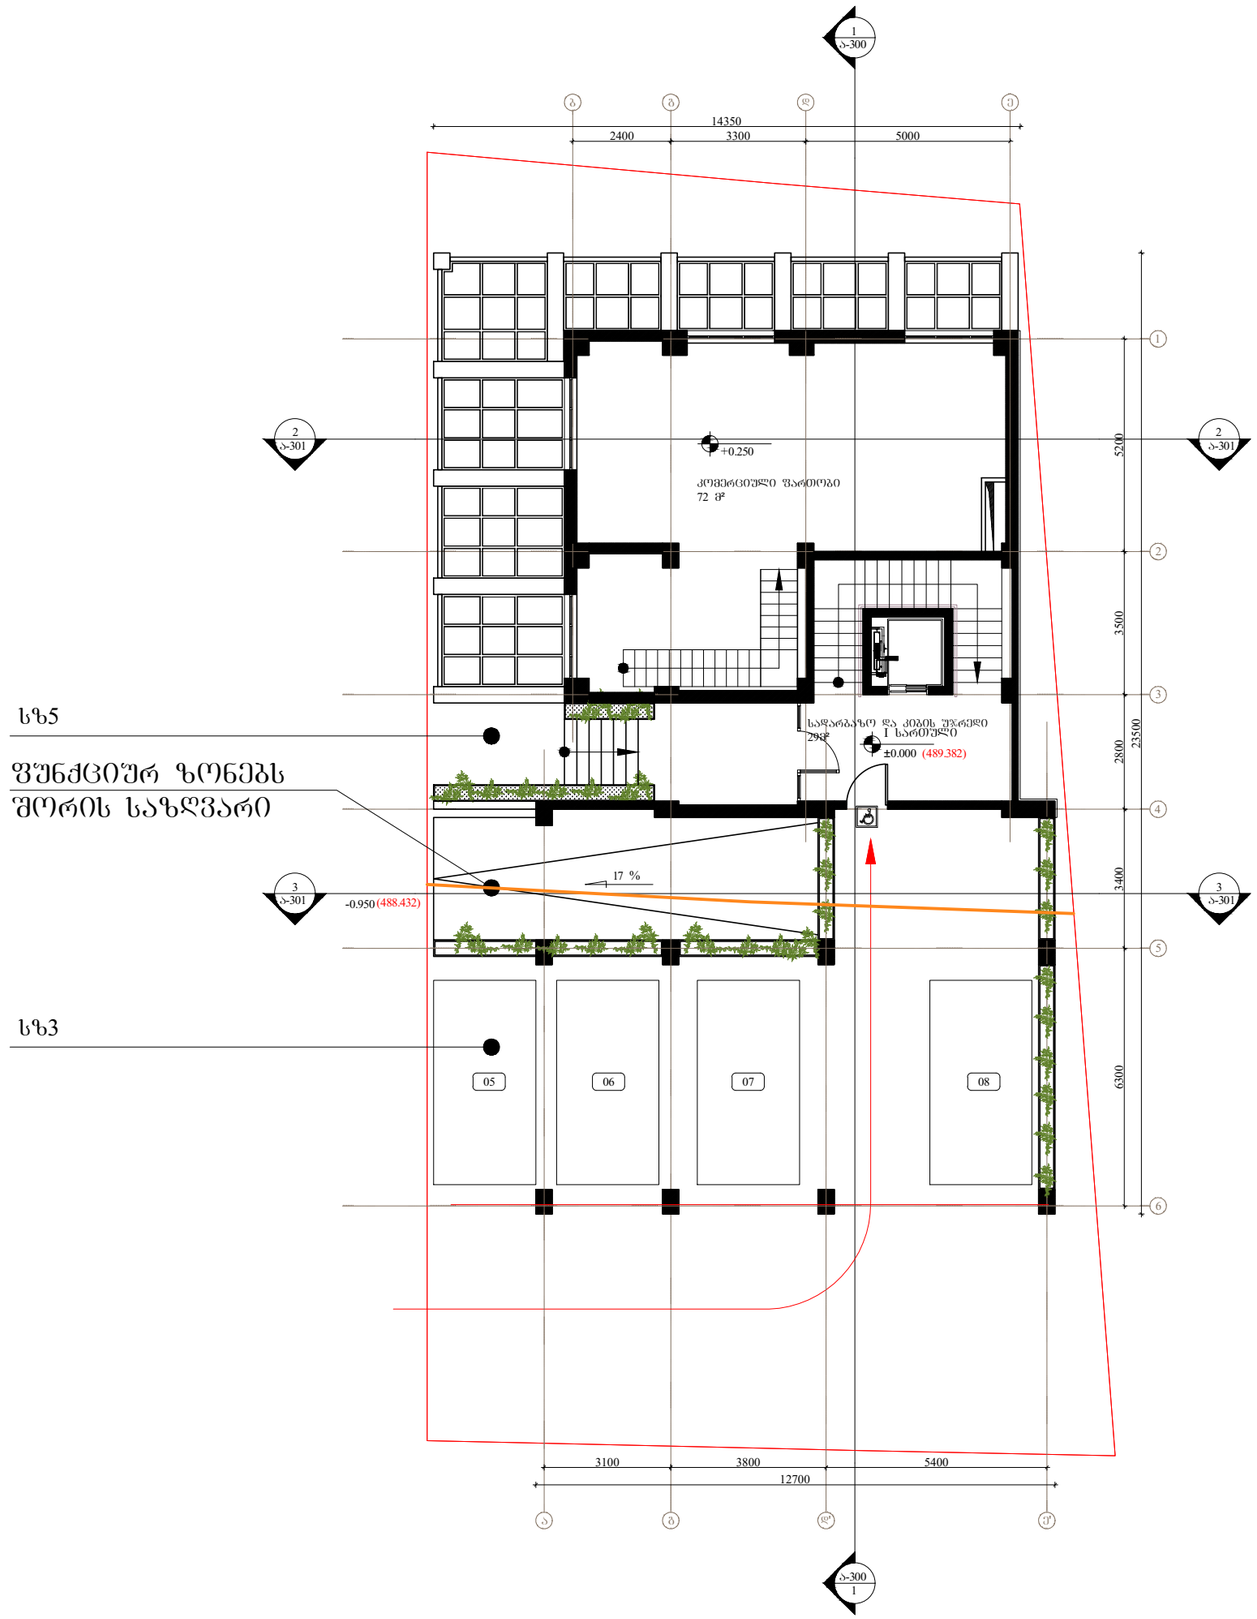

სზ5

ᲤᲣᲜᲥᲪᲘᲣᲠ ᲖᲝᲜᲔᲑᲡ ᲨᲝᲠᲘᲡ ᲡᲐᲖᲦᲕᲐᲠᲘ

სზ3

არქიტექტორი ნ. ნიპაძე

თარიღი	ნომერი	აღწერა

პროექტი

მრავალბინიანი სახლი
გოგებაშვილი ქ. № 48

ნახაზი

I სართულის გეგმა

მასშტაბი	ფორმატი	თარიღი
1:150	A3	21.01.2019

ფაილის სახე. DWG

პროექტის ნომერი

ეტაპი დეტალური პროექტი

ფურცელი ა-102

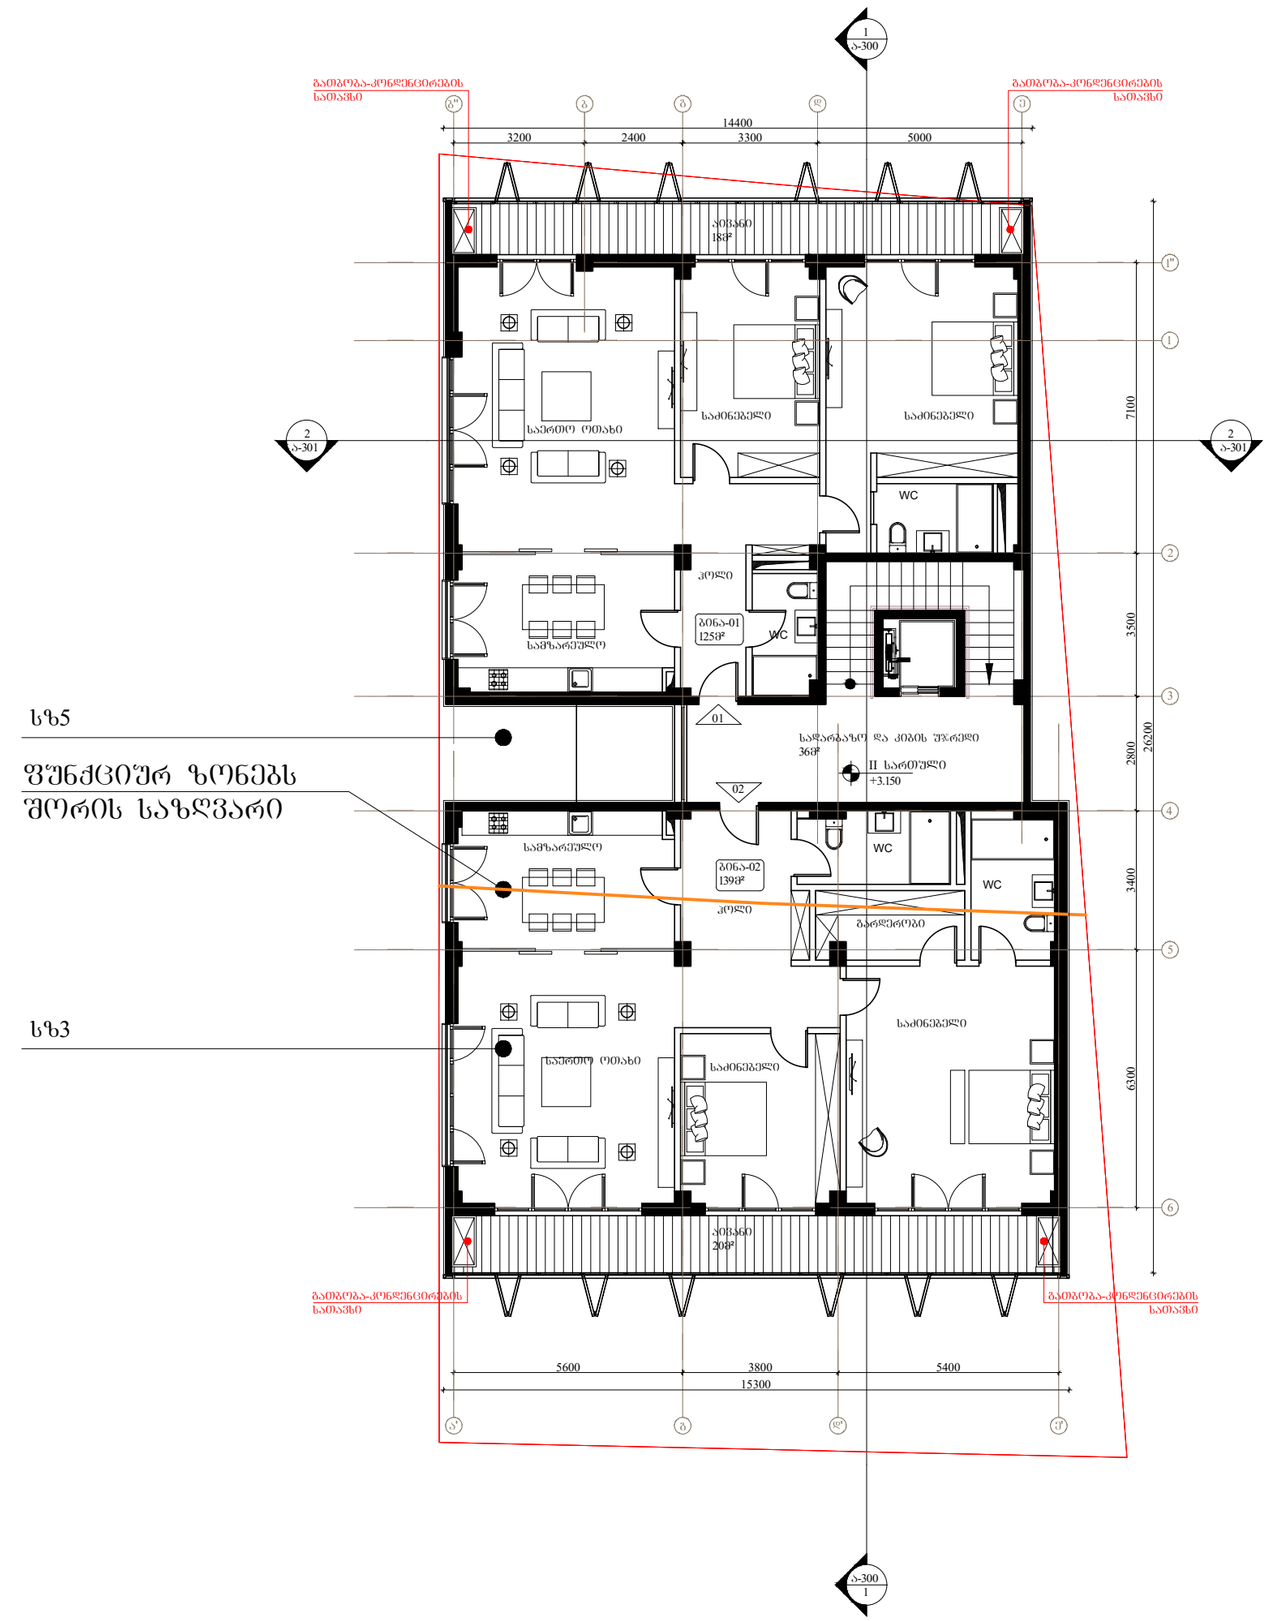

სზ5

შუნქციურ ზონებს შორის საზღვარი

სზ3

არქიტექტორი	ნ. ჩხაიძე

თარიღი	ნომერი	აღწერა

პროექტი

მრავალბინიანი საცხოვრებელი სახლი
გოგებაშვილი ქ. № 48

ნახაზი

II სართულის გეგმა

მასშტაბი	ფორმატი	თარიღი
1:150	A3	21.01.2019
ფაილის ტიპი:		DWG
პროექტის ნომერი		ფურცელი ა-103
ეტაპი	დეტალური პროექტი	

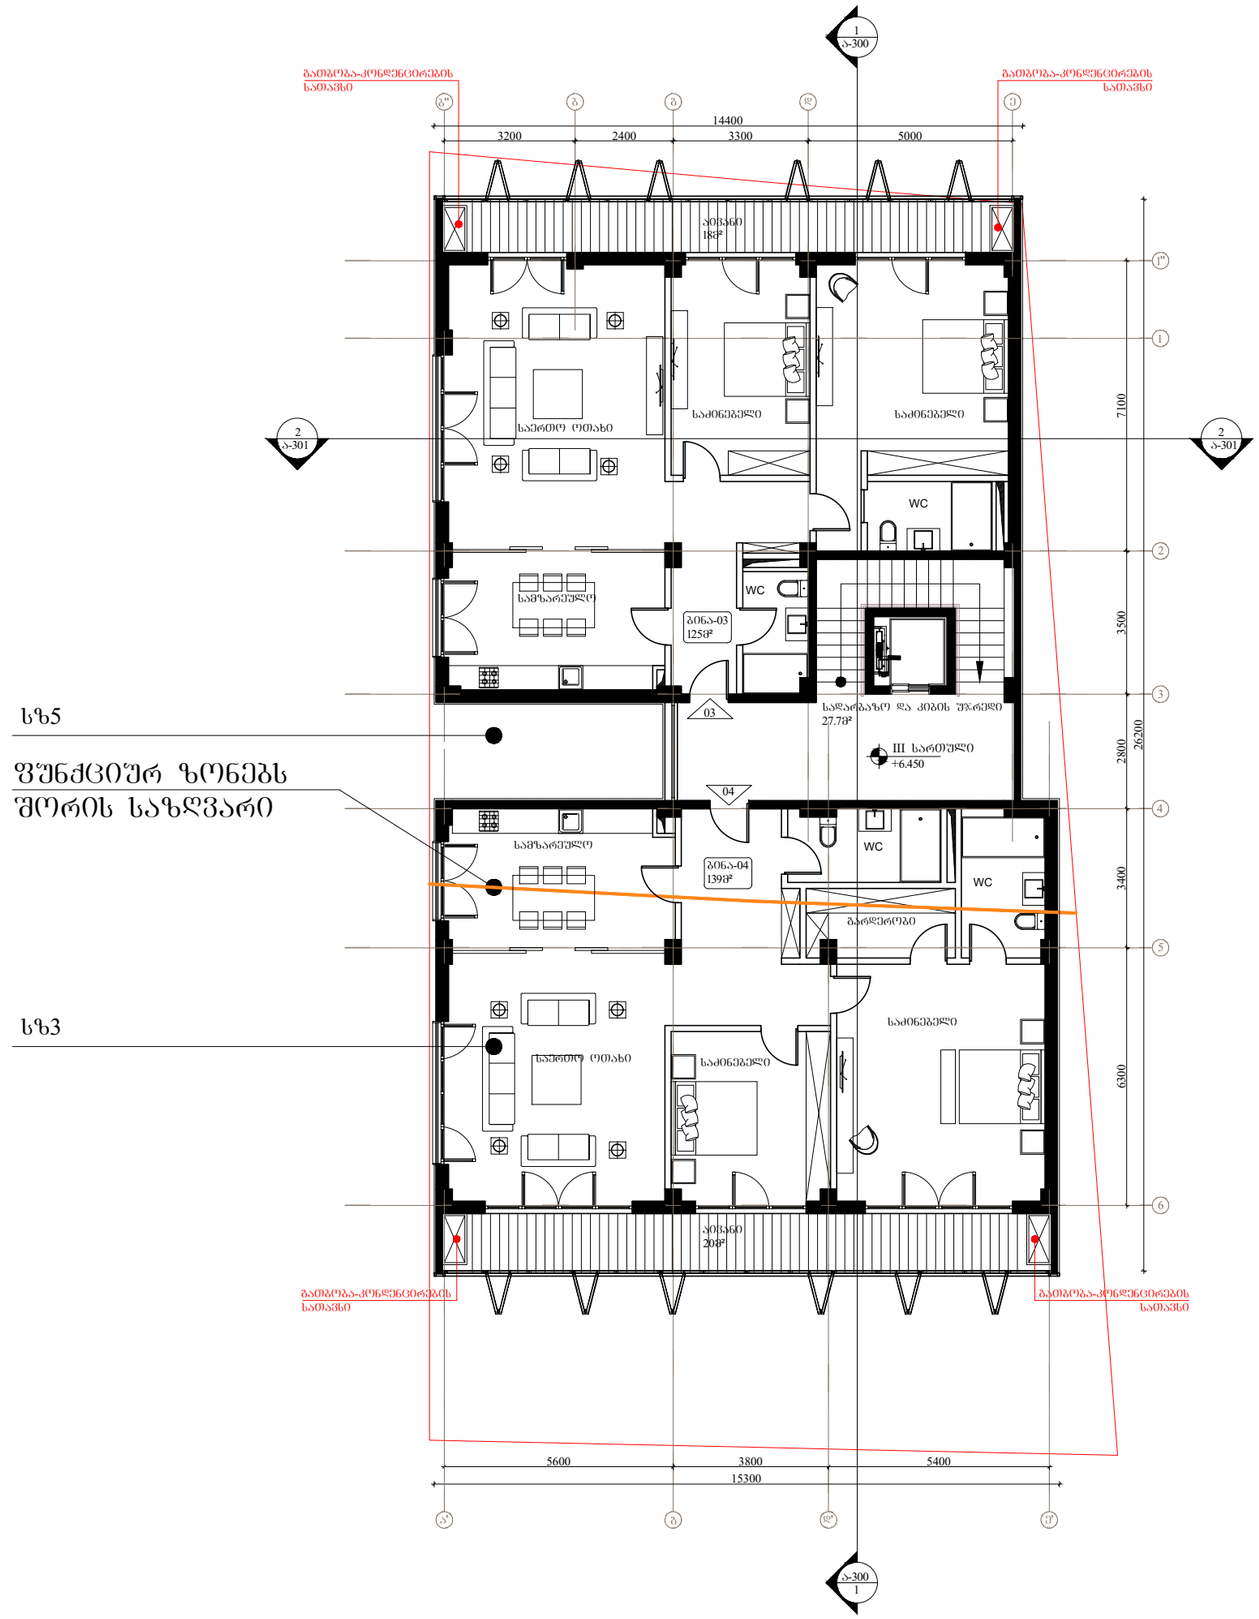

არქიტექტორი	ნ. ჩხაიძე

თარიღი	ნომერი	ცვლილება

პროექტი

მრავალბინიანი საცხოვრებელი სახლი
გოგებაშვილი ქ. № 48

ნახაზი

III სართულის გეგმა

მასშტაბი	ფორმატი	თარიღი
1:150	A3	21.01.2019
ფაილის სახე		DWG
პროექტის ნომერი		ფურცელი
ეტაპი	დეტალური პროექტი	ა-104



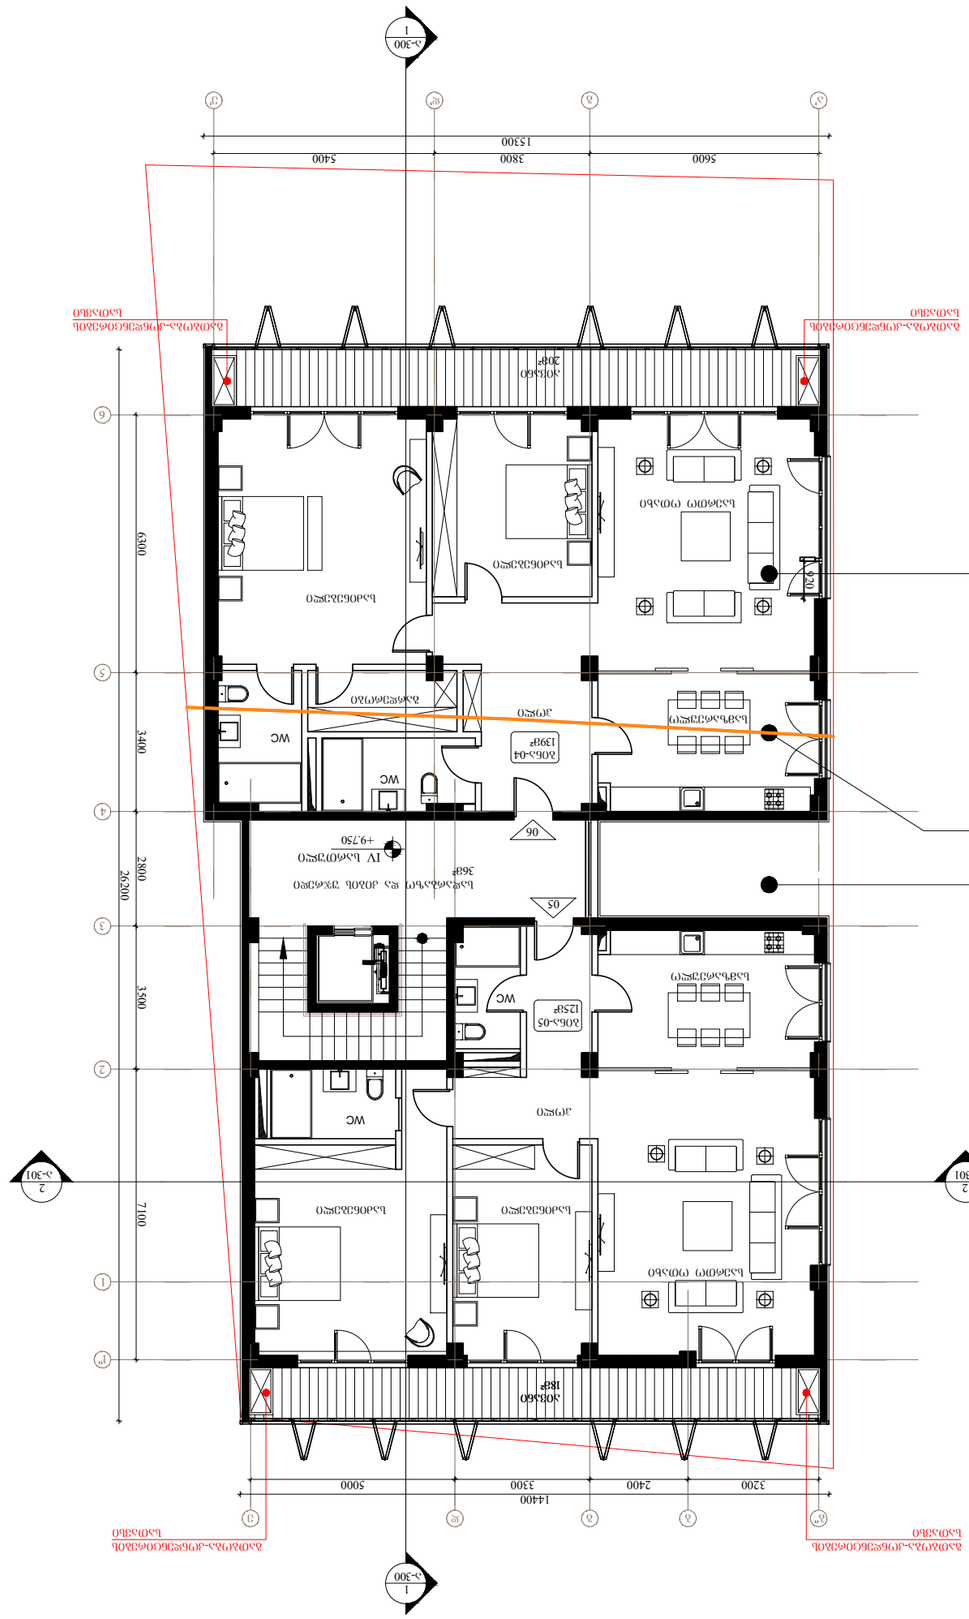
1



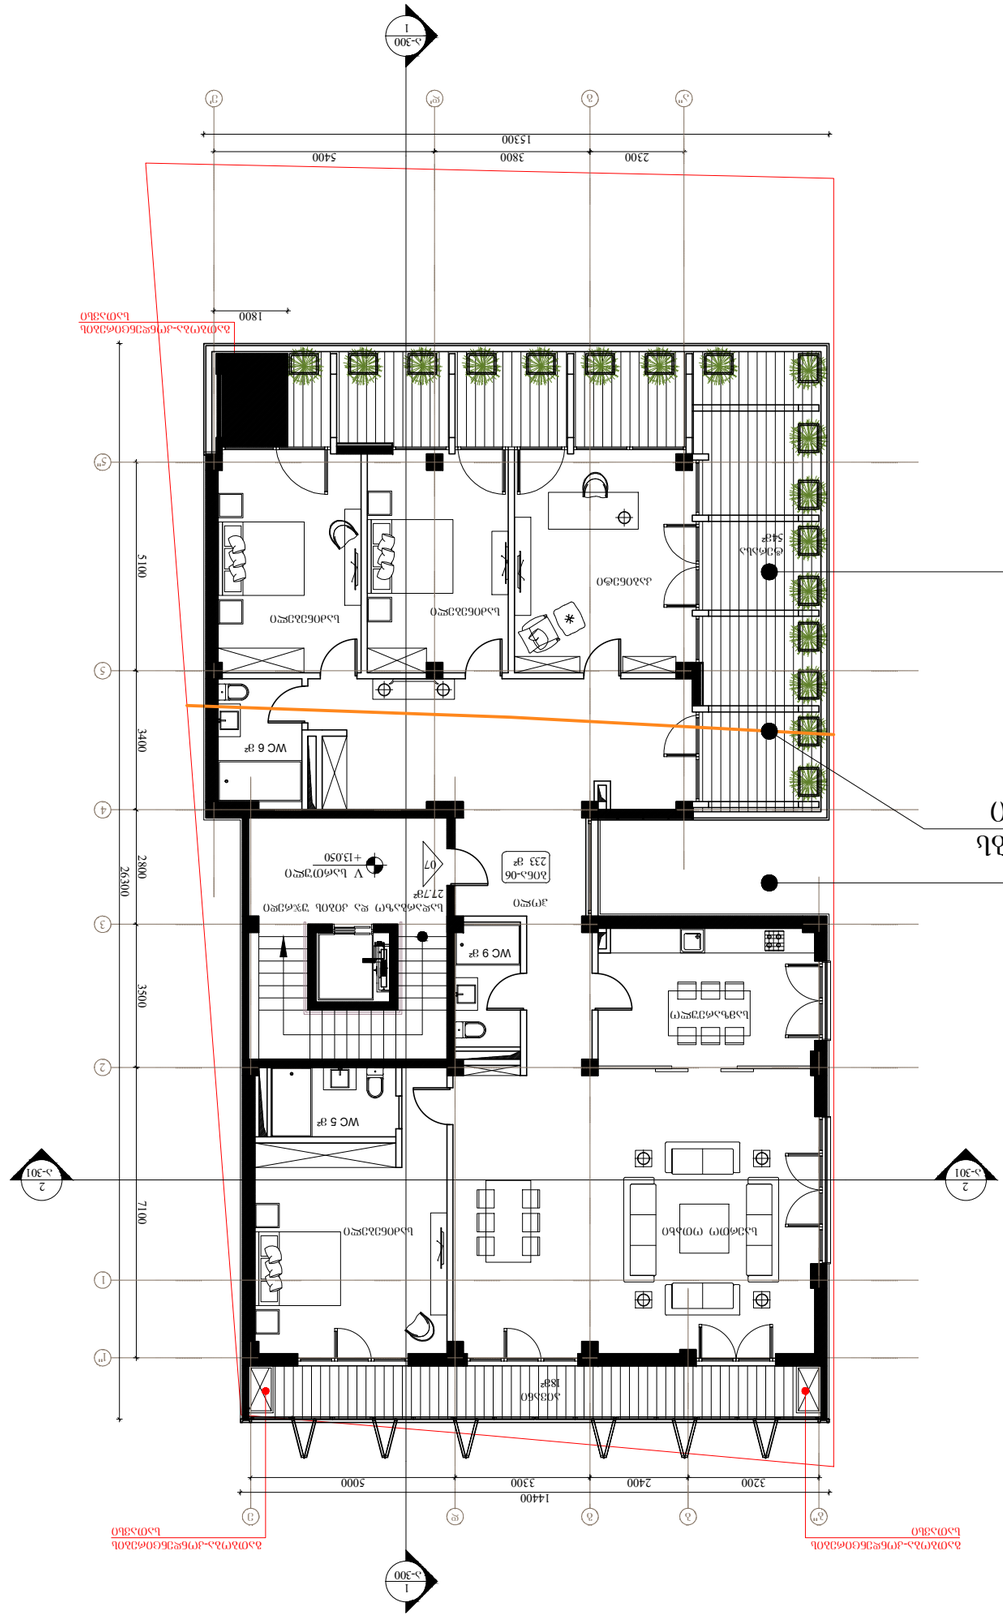
1-300
1
1800
5100
3400
2800
26300
3500
7100
1
2
3
4
5
1440
3200
2400
3300
5000
15300
2300
3800
5400

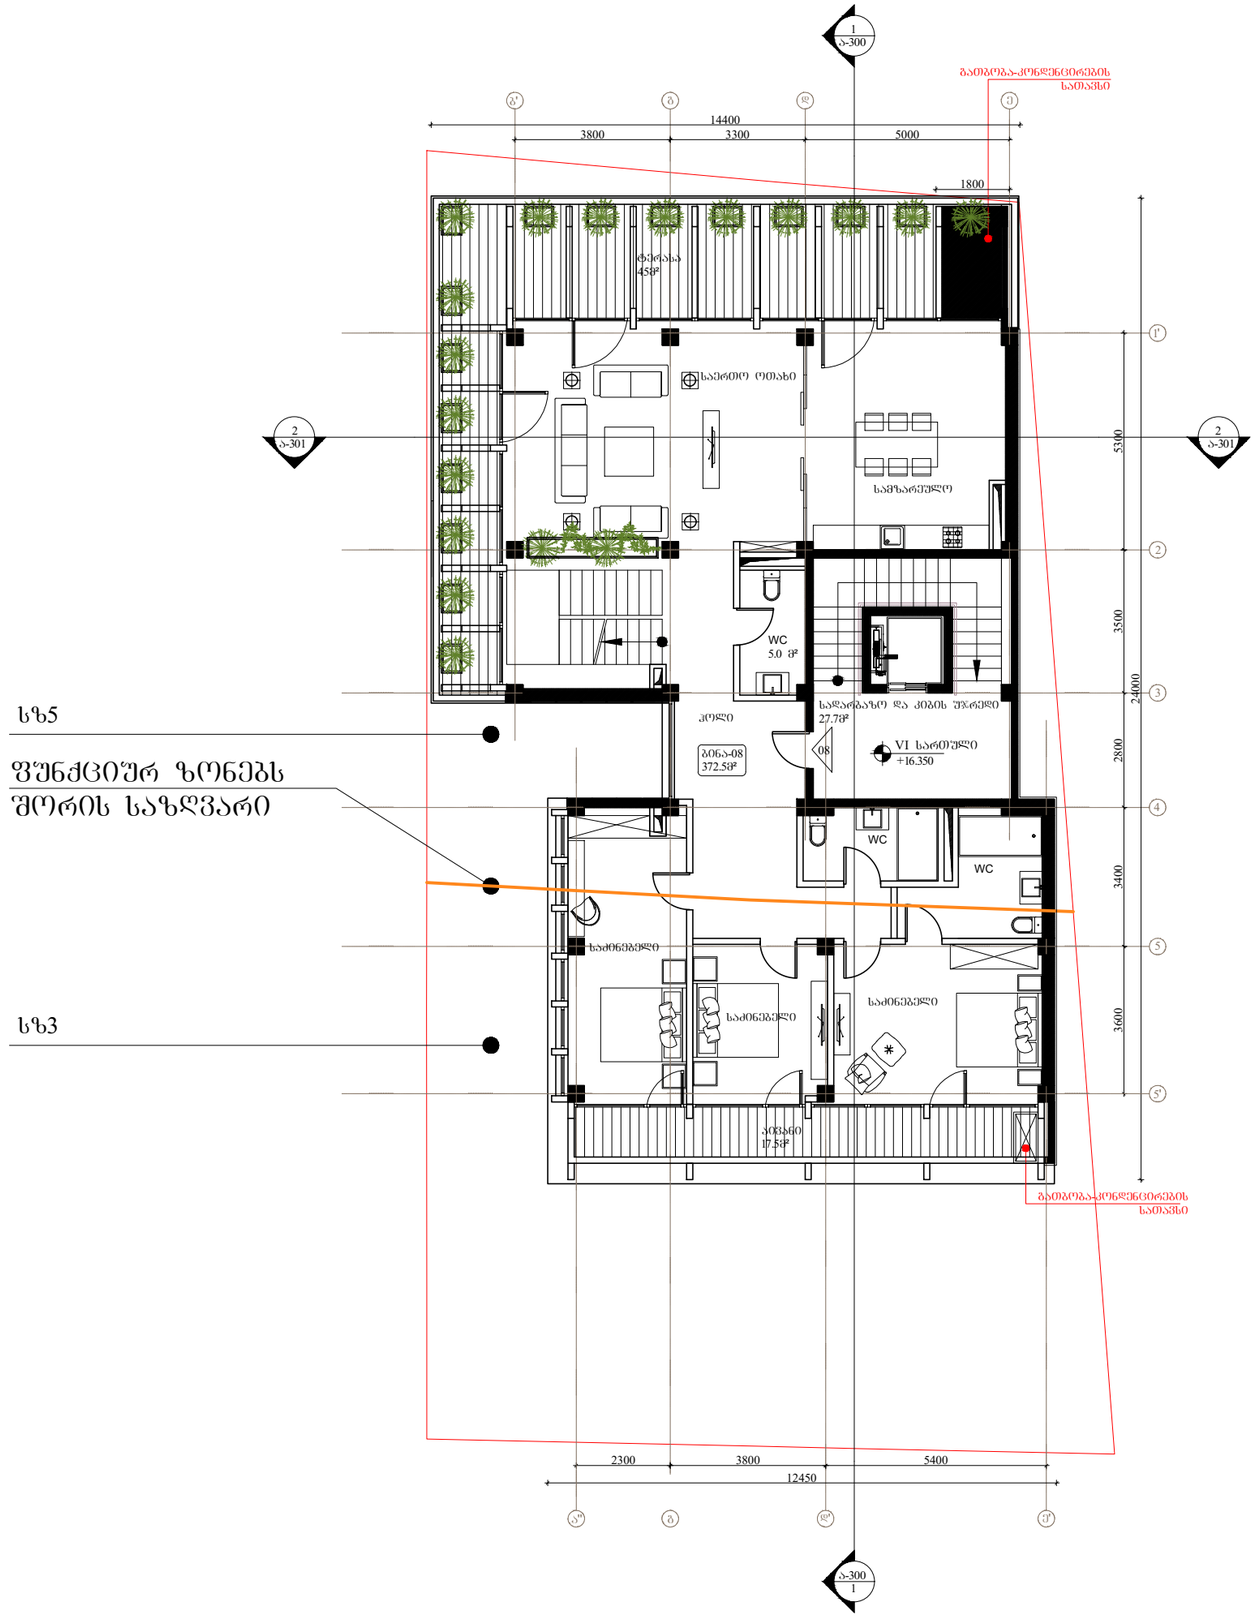

ბათპოპა-კონდენციონერების სათავსი

არქიტექტორი ნ. ჩხაიძე

თარიღი	ნომერი	აღწერა

პროექტი

მრავალბინიანი საცხოვრებელი სახლი
გოგებაშვილი ქ. № 48

ნახაზი

VI სართულის გეგმა

მასშტაბი	ფორმატი	თარიღი
1:150	A3	21.01.2019

ფაილის სახე: DWG

პროექტის ნომერი

ეტაპი: დეტალური პროექტი

ფურცელი: ა-107

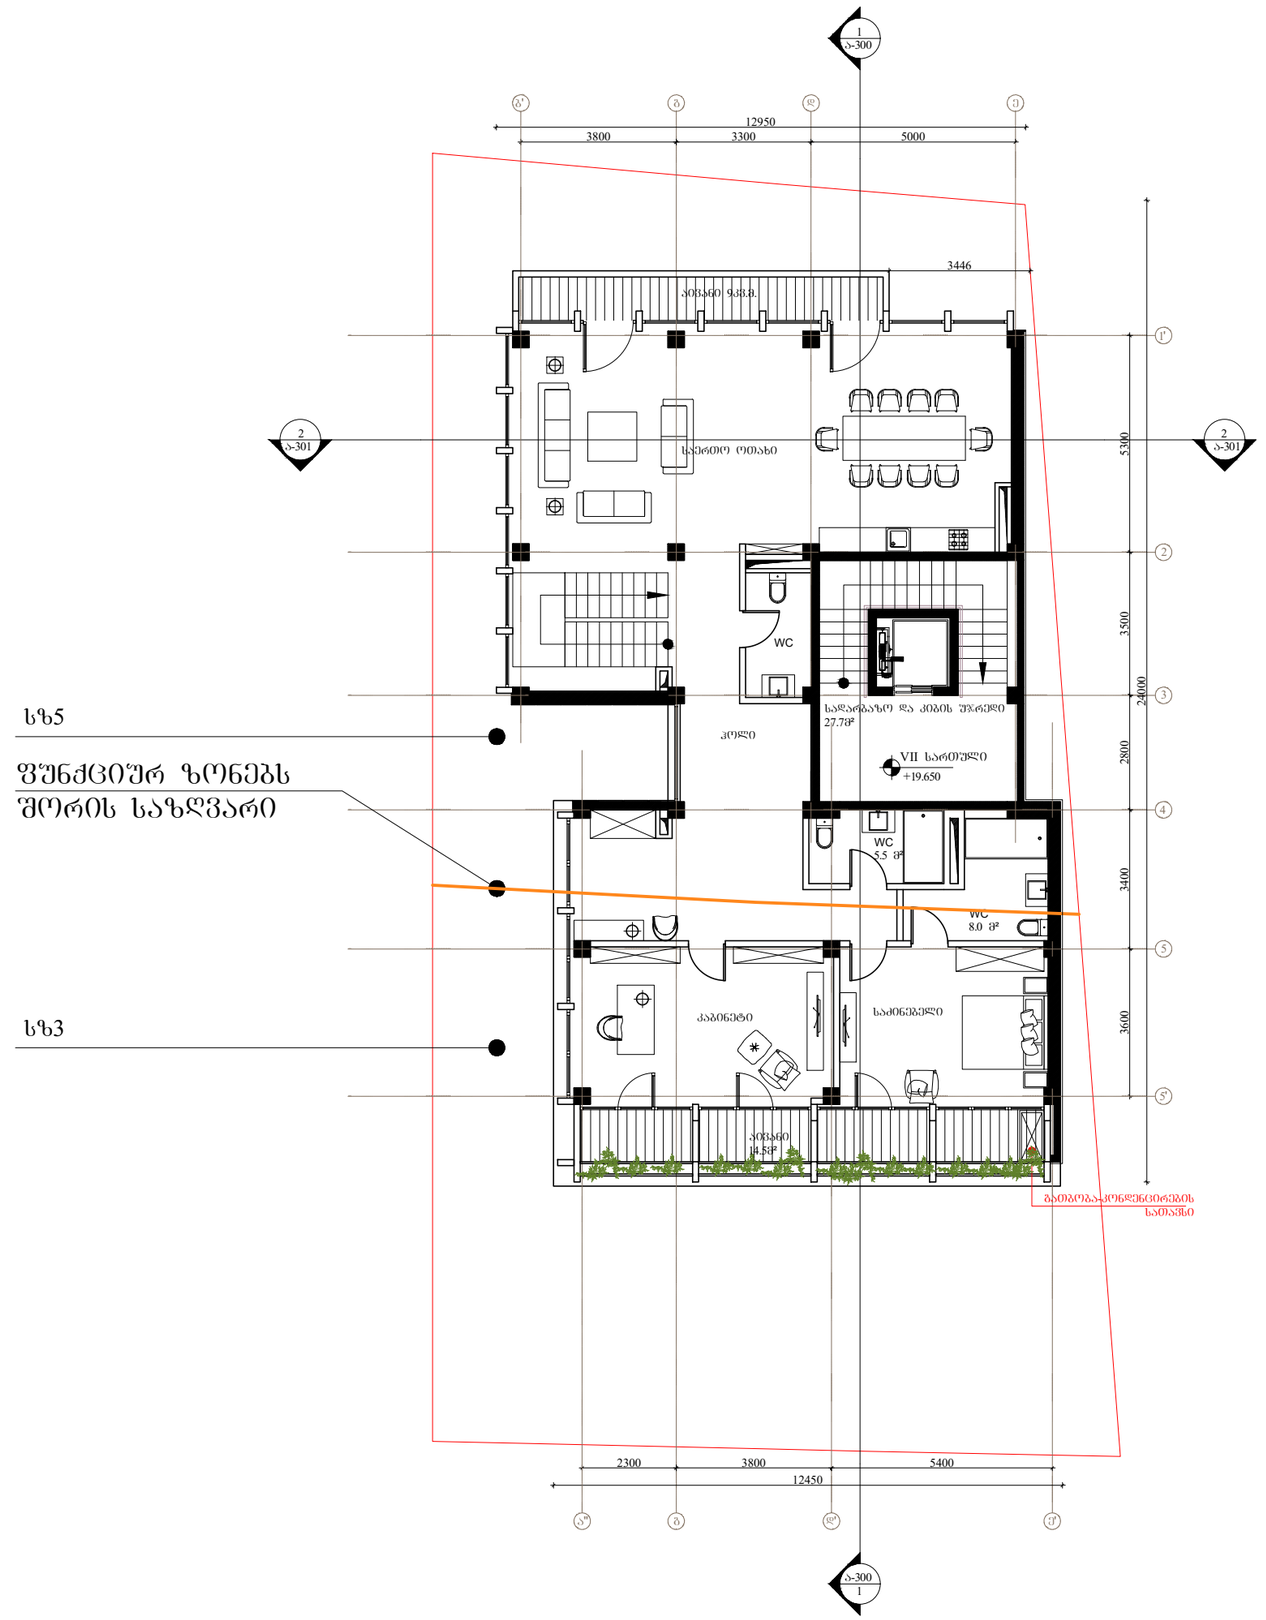

სზ5

ფუნქციურ ზონებს შორის საზღვარი

სზ3

არქიტექტორი	ნ. ჩხაიძე

თარიღი	ნომერი	აღწერა

პროექტი

მრავალბინიანი საცხოვრებელი სახლი
ბოგებაშვილი ქ. № 48

ნახაზი

VII სართულის გეგმა

მასშტაბი	ფორმატი	თარიღი
1:150	A3	21.01.2019
ფაილის სკეც.		DWG
პროექტის ნომერი		შეკვეთილი
ეტაპი	დეტალური პროექტი	ა-108

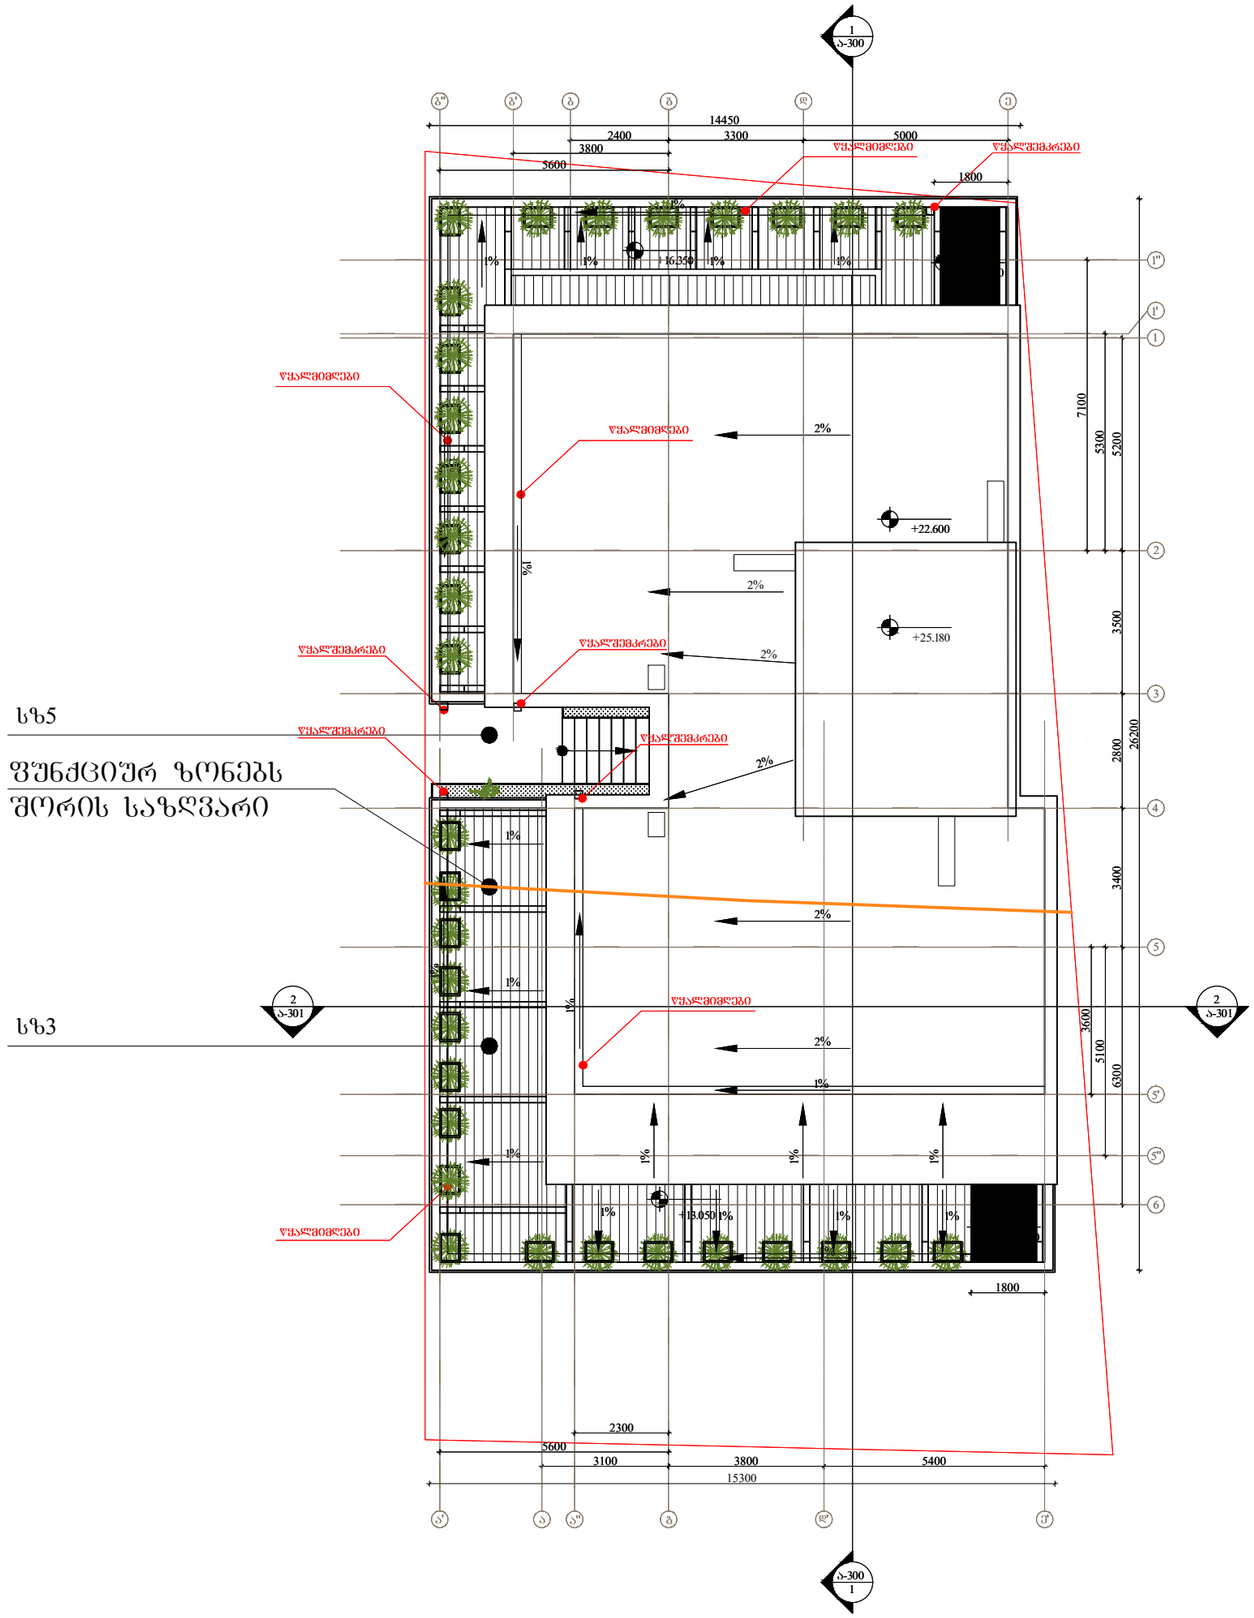

სზ5

ᲤᲣᲜᲥᲪᲘᲣᲠ ᲖᲝᲜᲔᲑᲡ ᲨᲝᲠᲘᲡ ᲡᲐᲖᲦᲕᲐᲠᲘ

სზ3

არქიტექტორი	ნ. ჩხაიძე

თარიღი	ნომერი	აღწერა

პროექტი

მრავალბინიანი საცხოვრებელი სახლი ბოგებაშვილი ქ. № 48

ნახაზი

სახურავის გეგმა

მასშტაბი	ზომა	თარიღი
1:150	A3	21.01.2019
ფაილის სახე		DWG
პროექტის ნომერი		შიფრი
ეტაპი	დეტალური პროექტი	ა-109