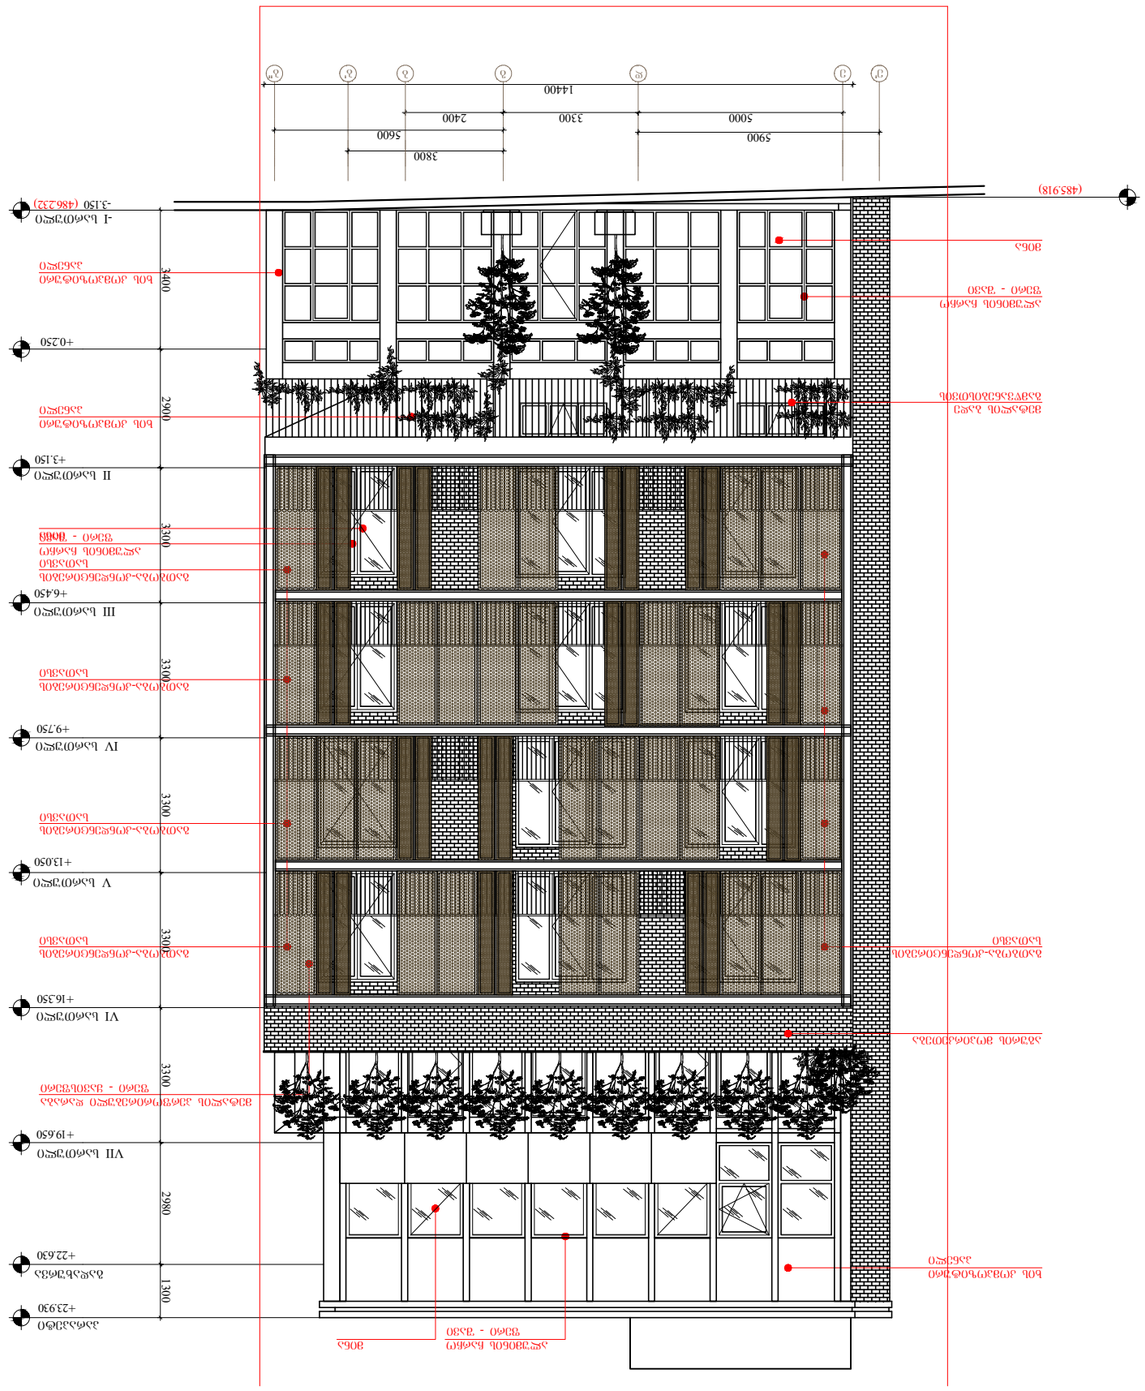
(48.918)
-3.150 (486.232)
I სართული
+0.250
II სართული
+3.150
III სართული
+6.450
IV სართული
+9.750
V სართული
+13.050
VI სართული
+16.350
VII სართული
+19.650
+22.630
+23.930
3400
2900
3300
3300
3300
3300
2980
1300
3800
5600
2400
3300
5000
5900
14400
1
2
3
4
5
6
7
8
9
ბეტონის კედელი
ალუმინის ფანჯრის ბლოკი
ბეტონის კედელი
ბეტონის კედელი
ბეტონის კედელ

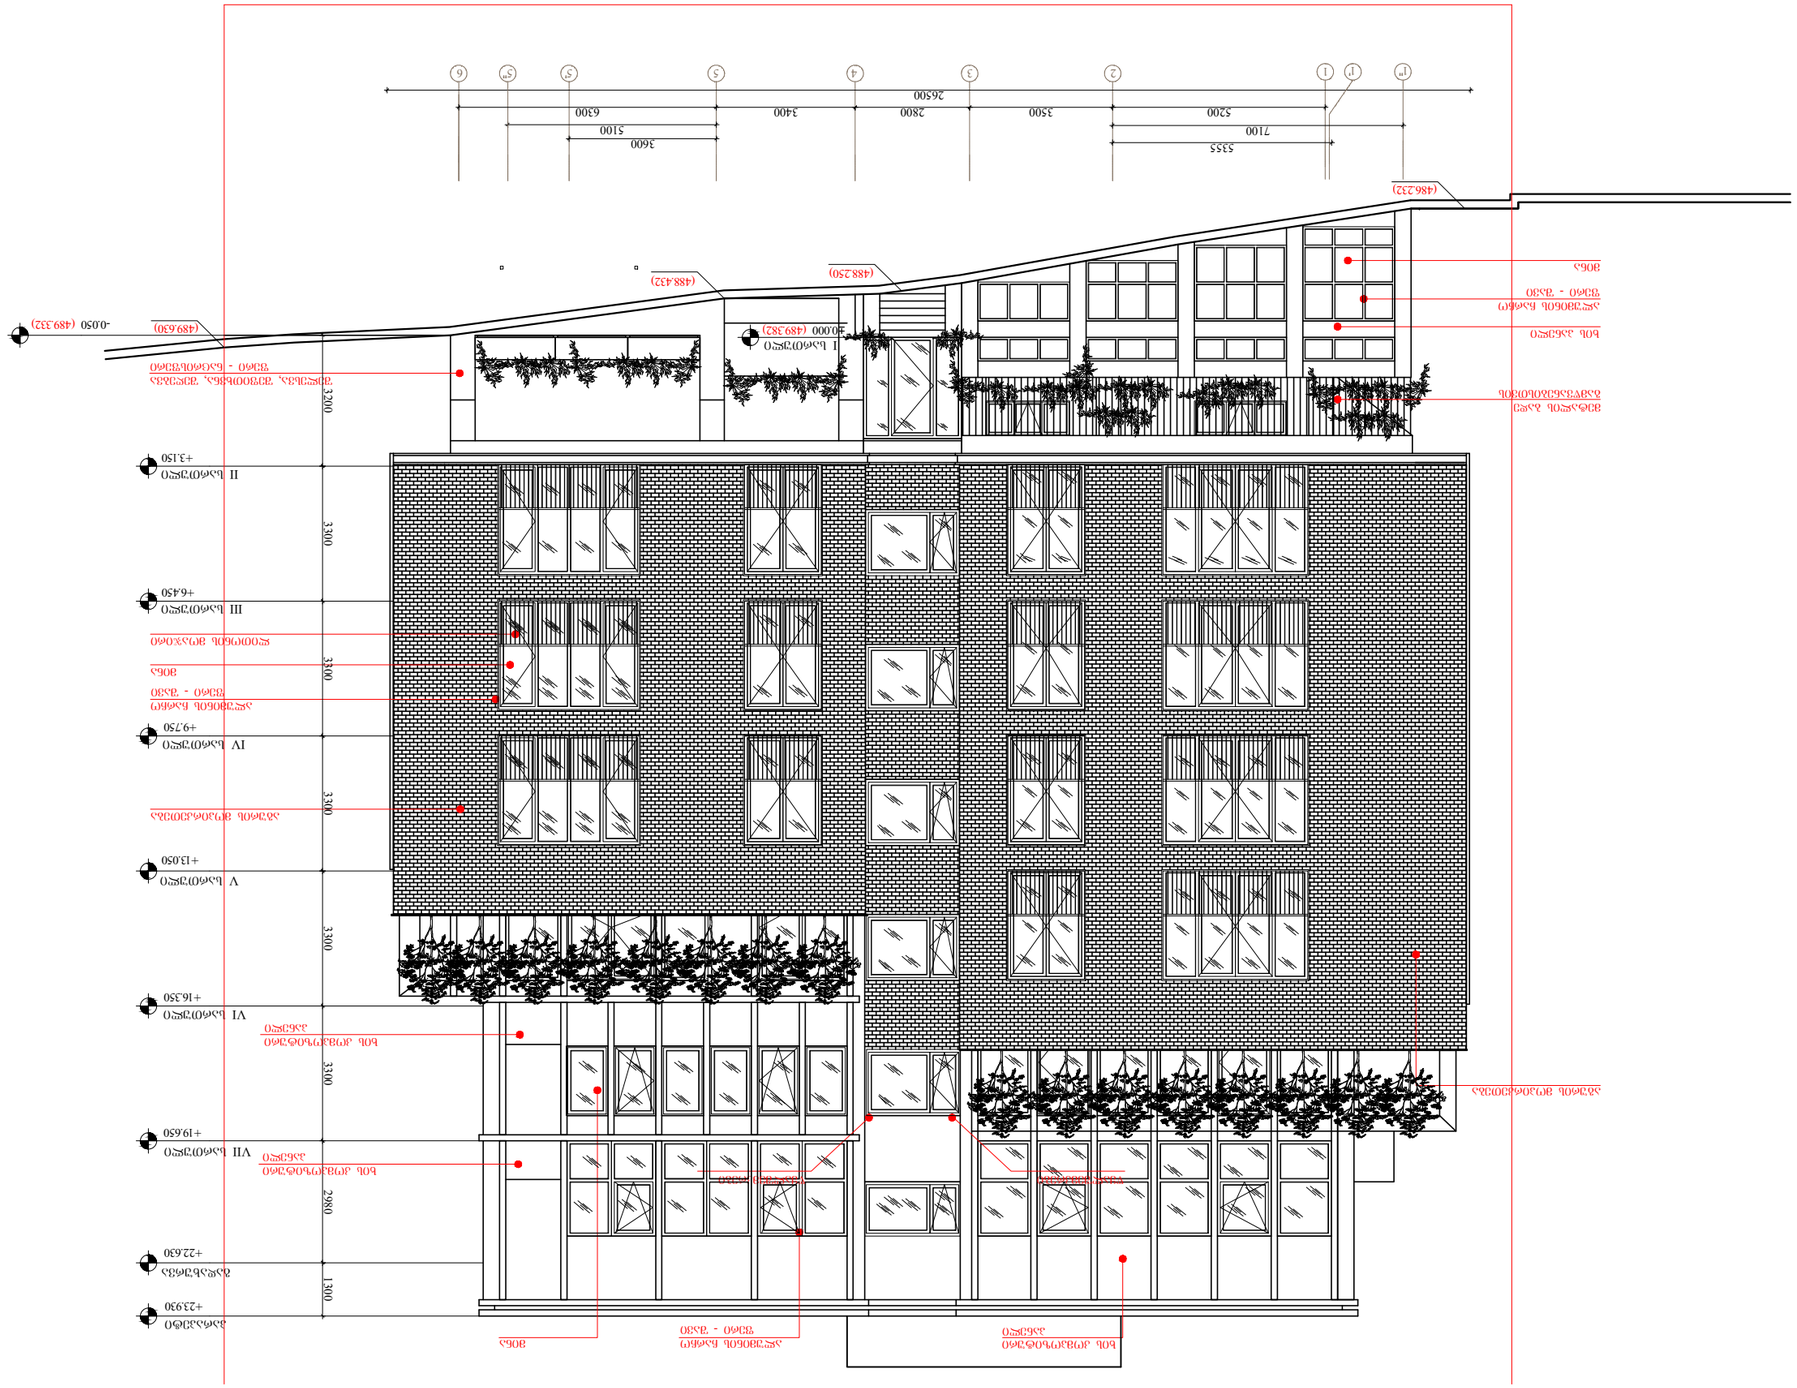
1' 1 1' 2 3 4 5 5' 5'' 6
26500
3600
5100
6300
3400
2800
3500
5200
7100
5355
(488.432)
(488.250)
(489.630)
(489.332)
-0.050
I სართული
±0.000 (489.382)
II სართული
+3.150
III სართული
+6.450
IV სართული
+9.750
V სართული
+13.050
VI სართული
+16.350
VII სართული
+19.650
სახურავი
+22.630
ლიფტის მანქანათა ოთახი
+23.930
3200
3300
3300
3300
3300
2980
1300
ალუმინის ფანჯრის შეკრება
ორმაგმინანქრიანი მინა

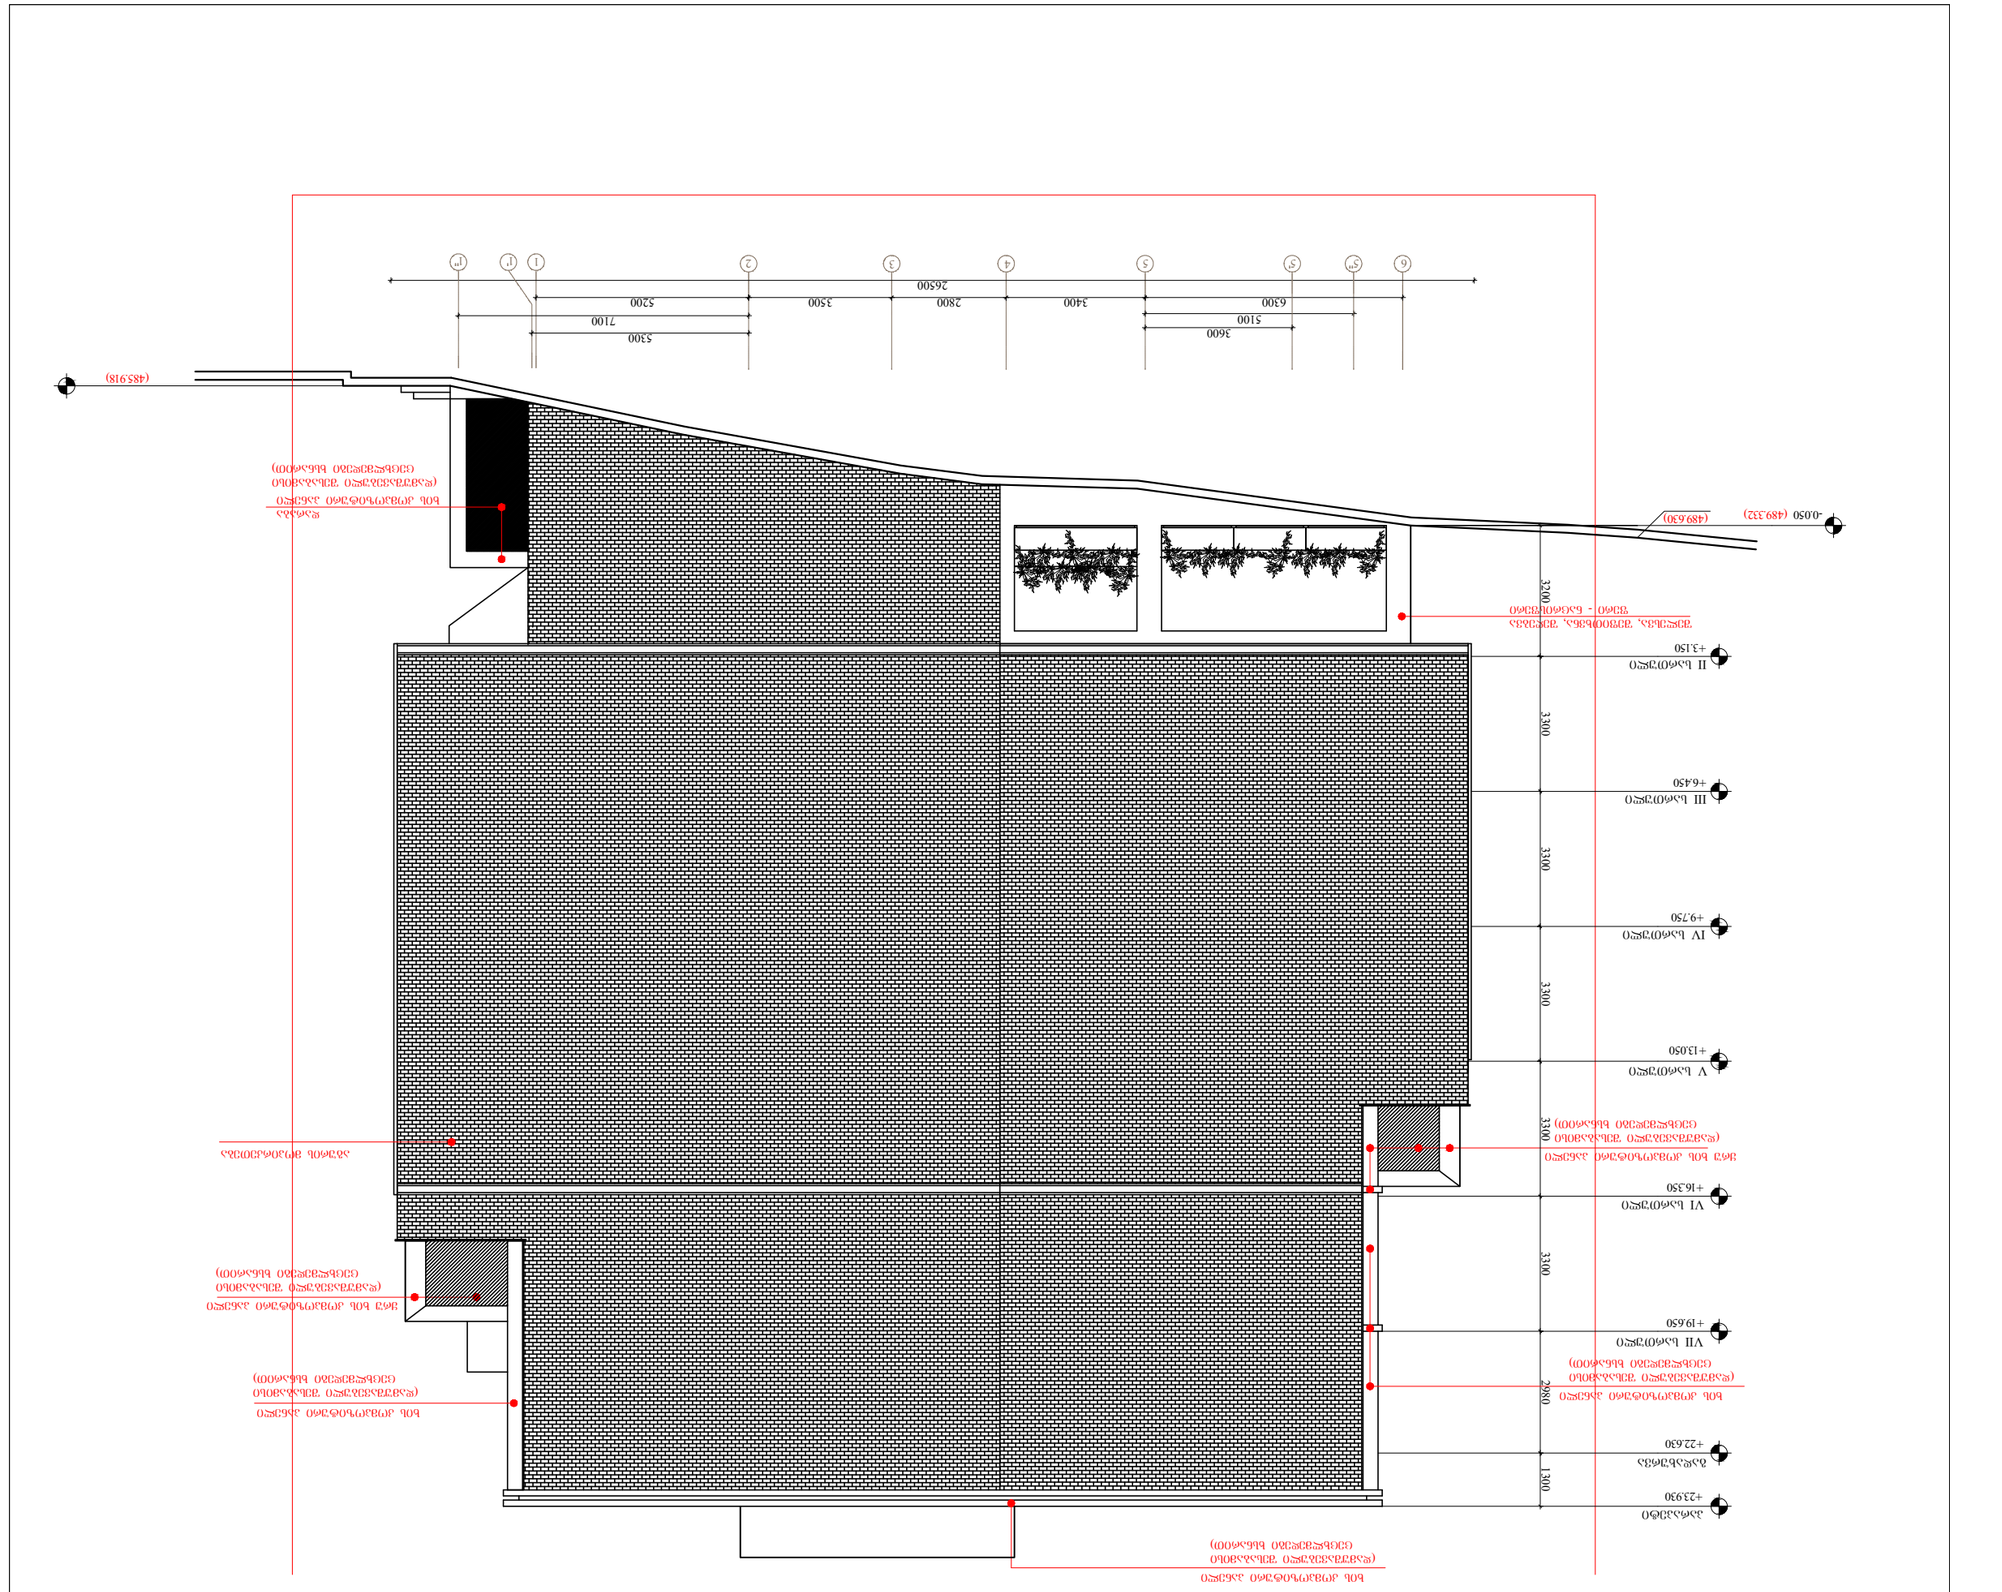









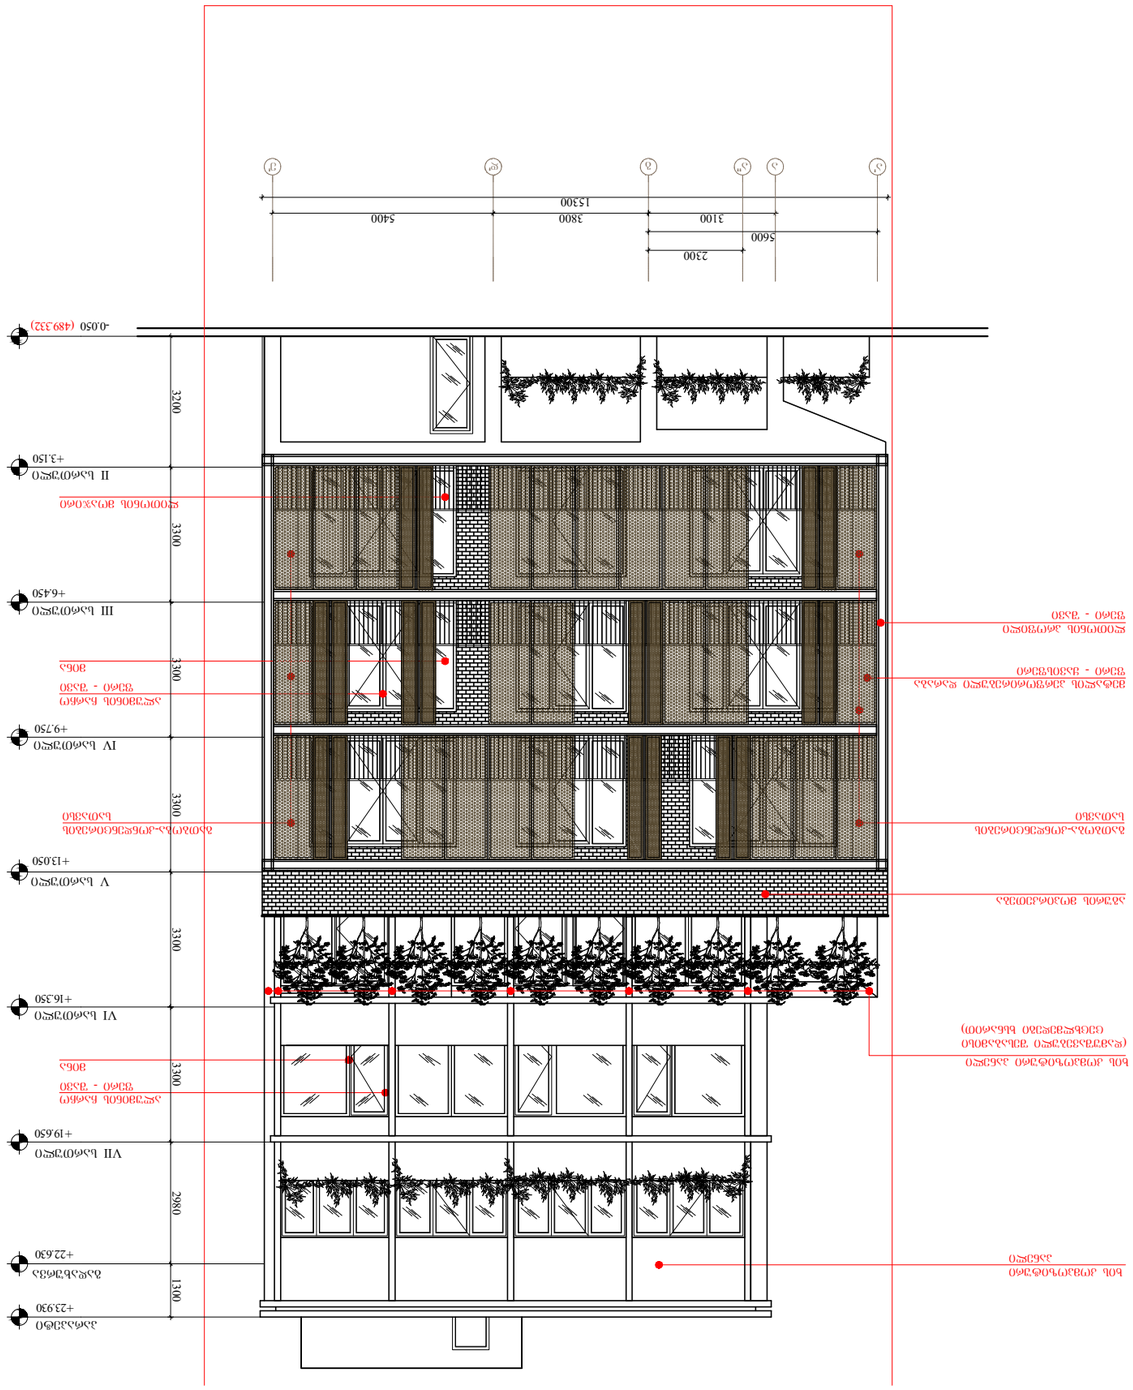



















