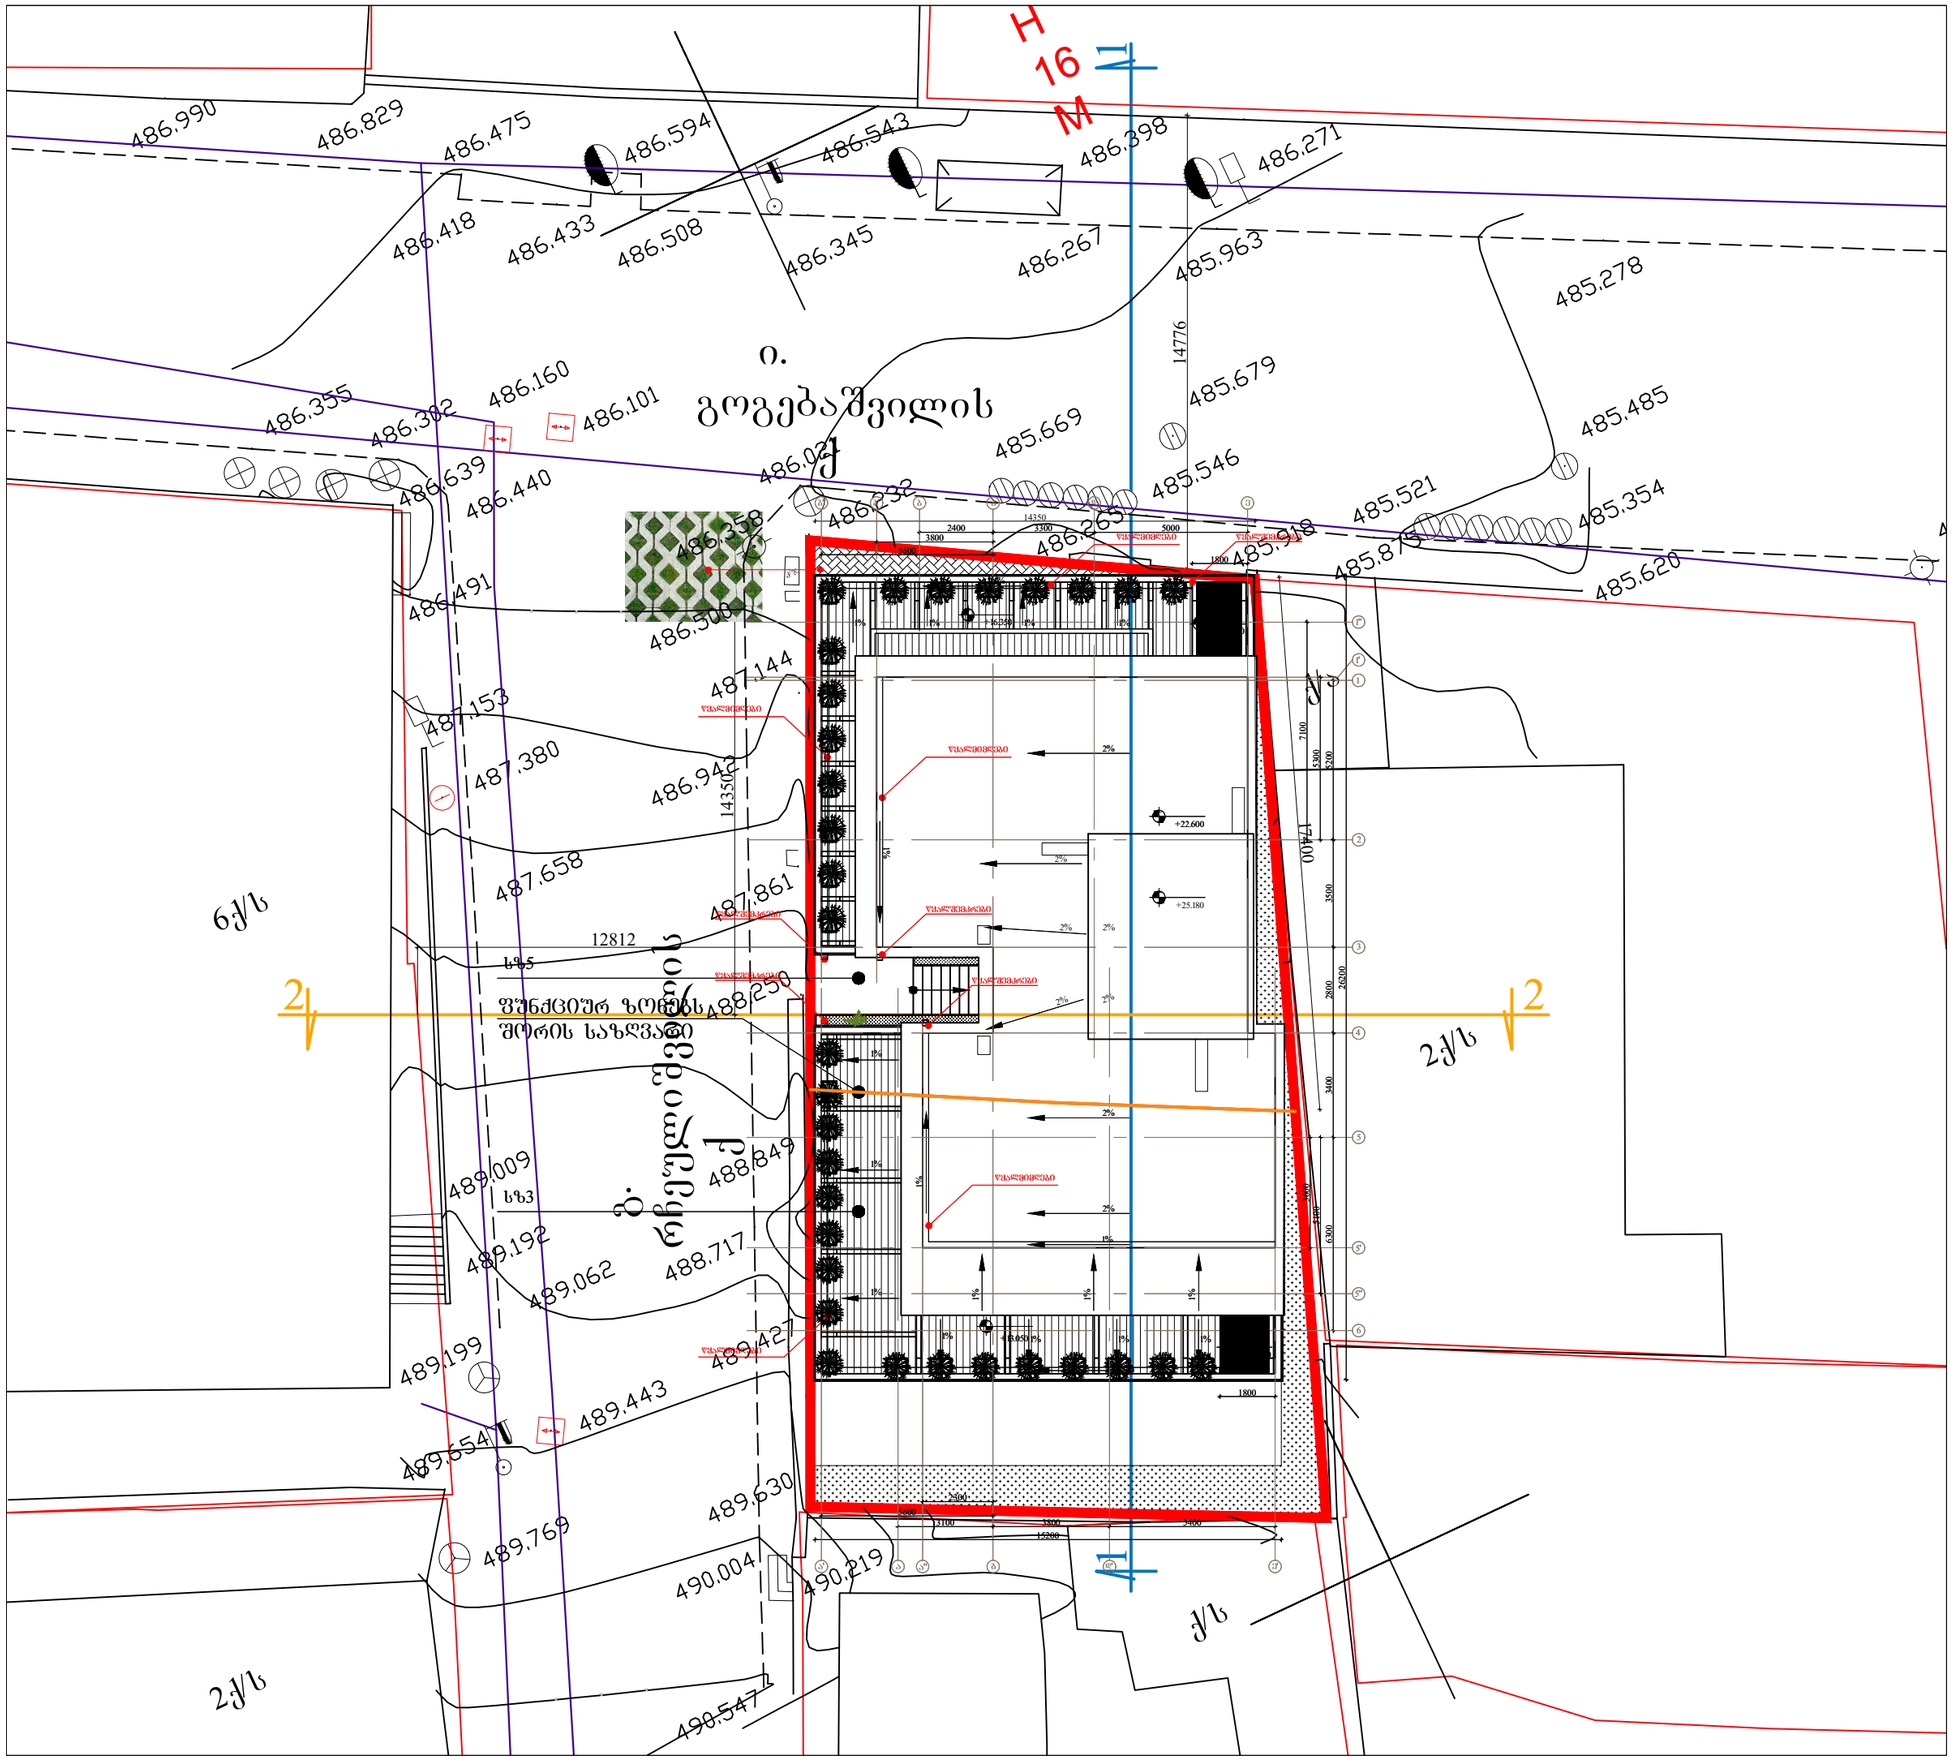

არქიტექტორი	ნ. ჩხაიძე

თარიღი	ნომერი	კლიენტი

პროექტი

მრავალბინიანი საცხოვრებელი სახლი
გოგებაშვილი ქ. № 48

ნახაზი

სიმაღლის განსაზღვრების სქემა
გენგეგმა

მასშტაბი	ზომა	თარიღი
1:200	A3	12.06.2019
ფაილის სქემა:		DWG
პროექტის ნომერი	001	შეკვეთა
ეტაპი	სქემატური პროექტი	ა-500

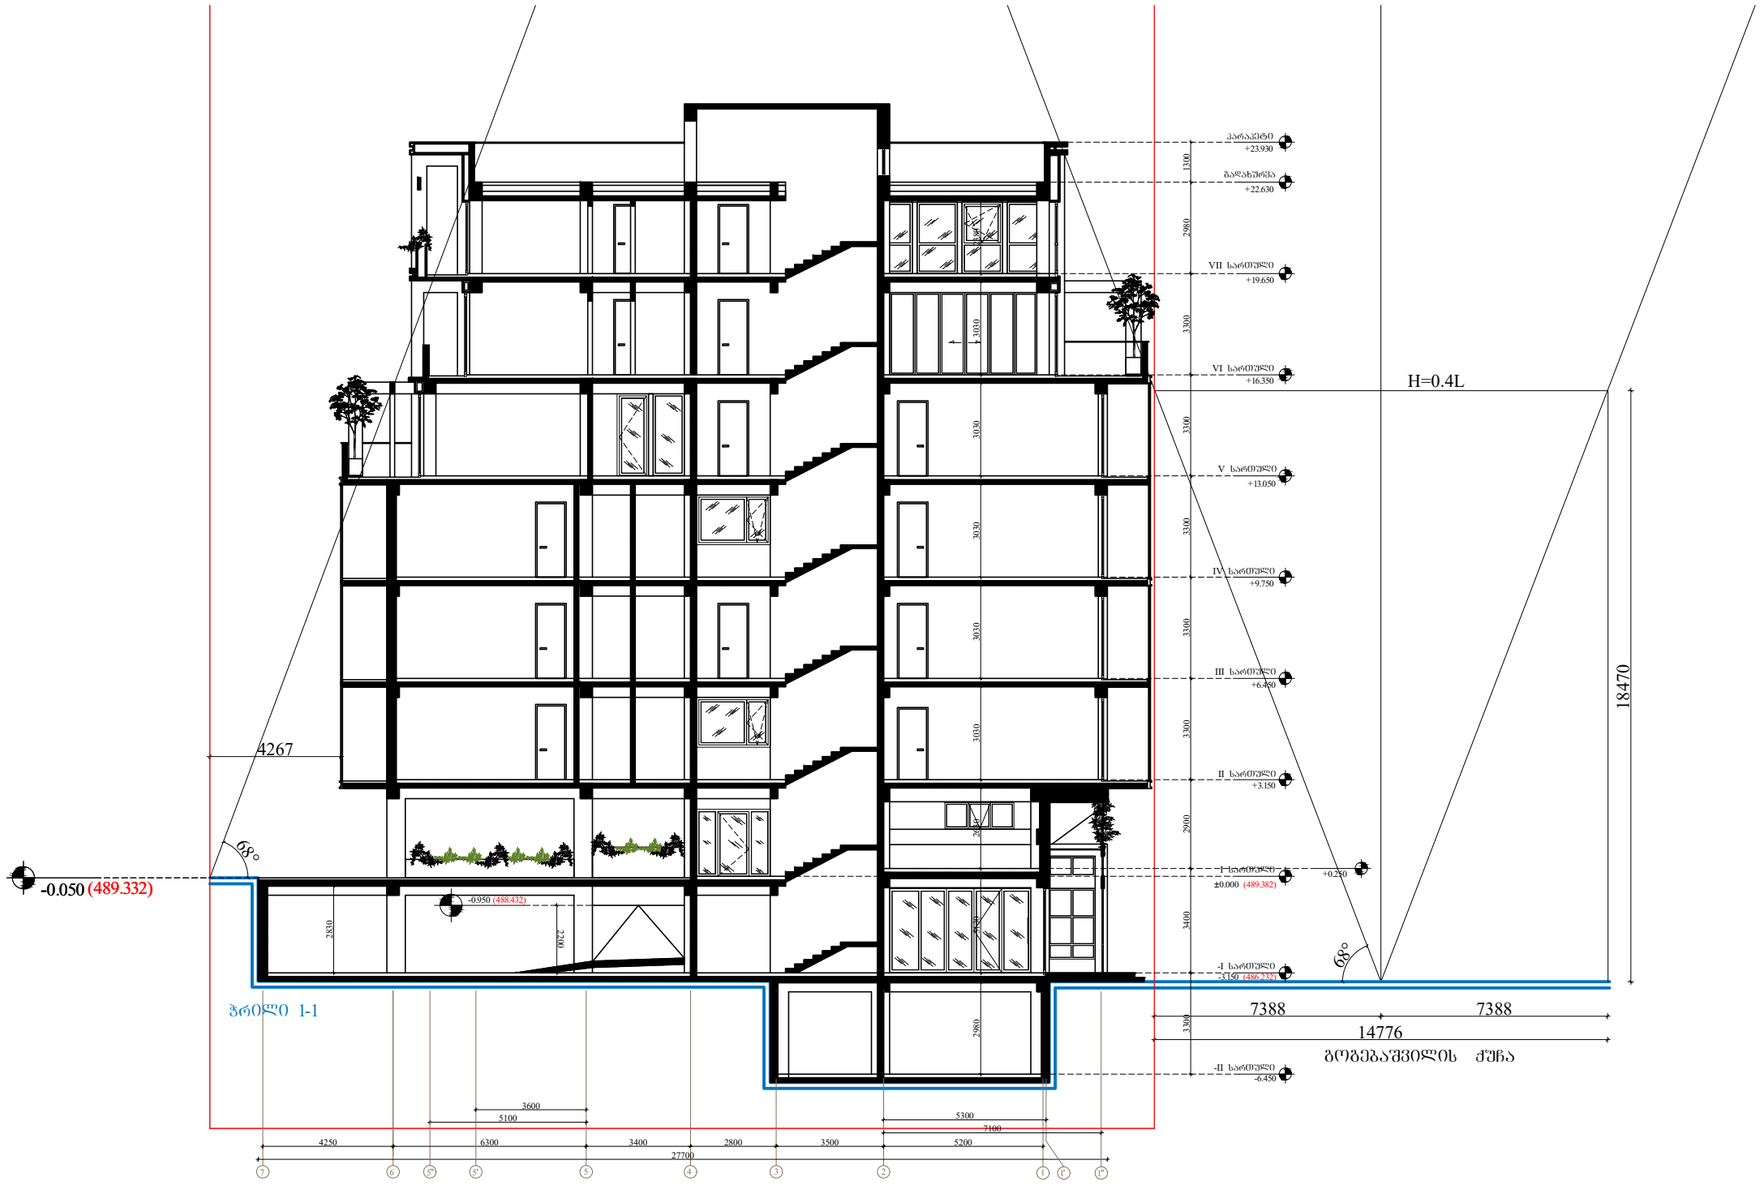

არქიტექტორი	ნ. ჩხაიძე

თარიღი	ნომერი	აღწერა

პროექტი

მრავალბინიანი საცხოვრებელი სახლი ბოგებაშვილი ქ. № 48

ნახაზი

სიმაღლის განსაზღვრების სქემა

მასშტაბი	ფორმატი	თარიღი
1:150	A3	12.06.2019

ფაილის სპეც.	DWG
პროექტის ნომერი	001
ეტაპი	სქემატური პროექტი
ფურცელი	ა-501

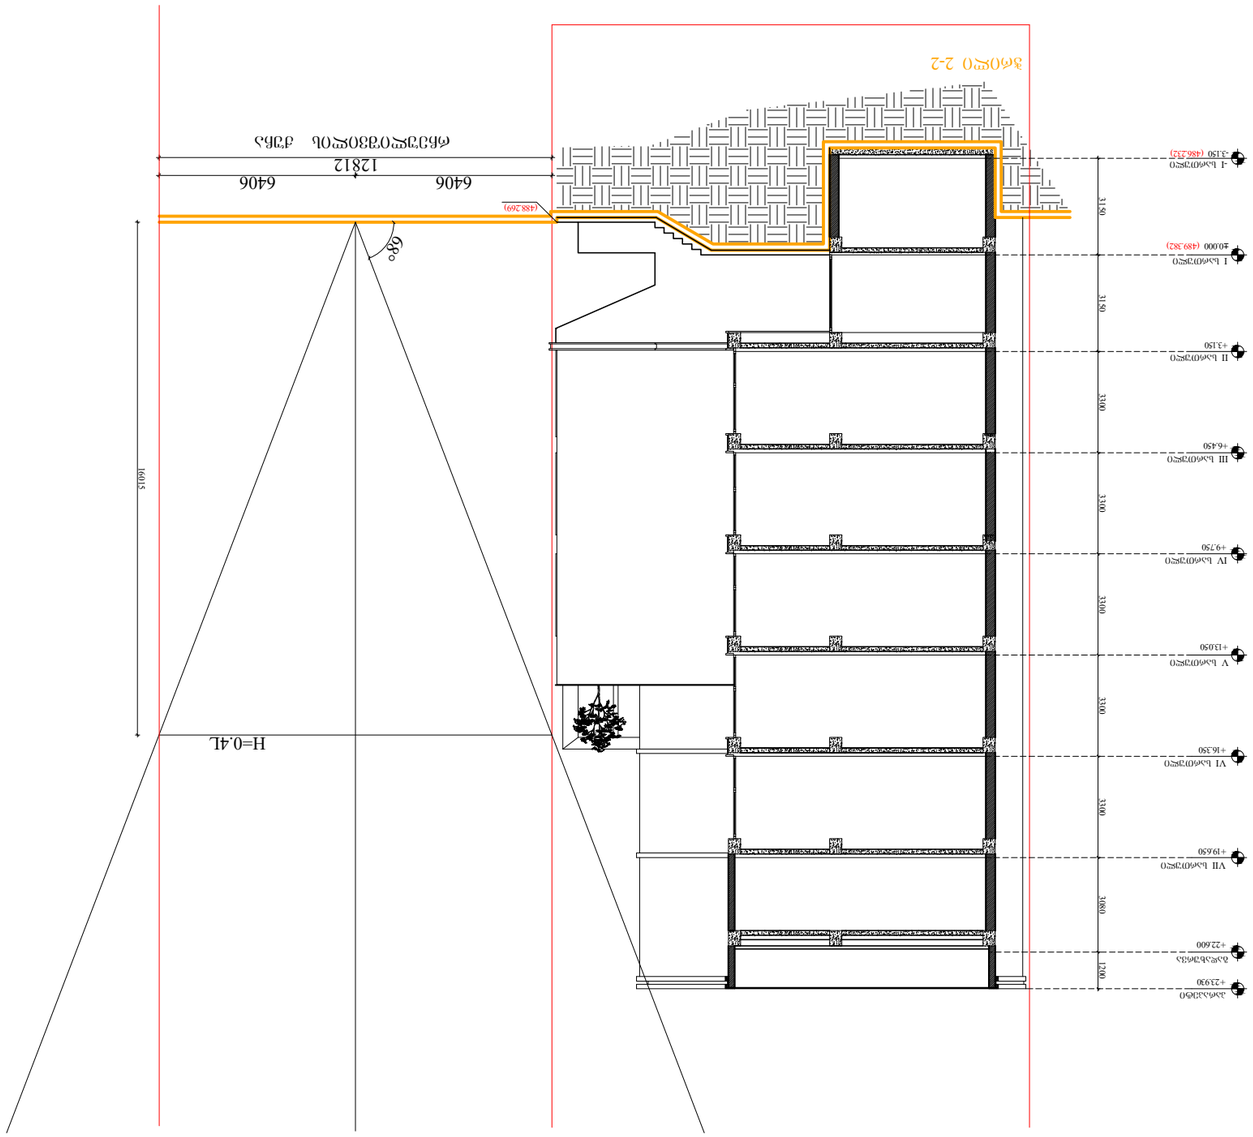










