



ჭრილი 2-2 მ. 1:100

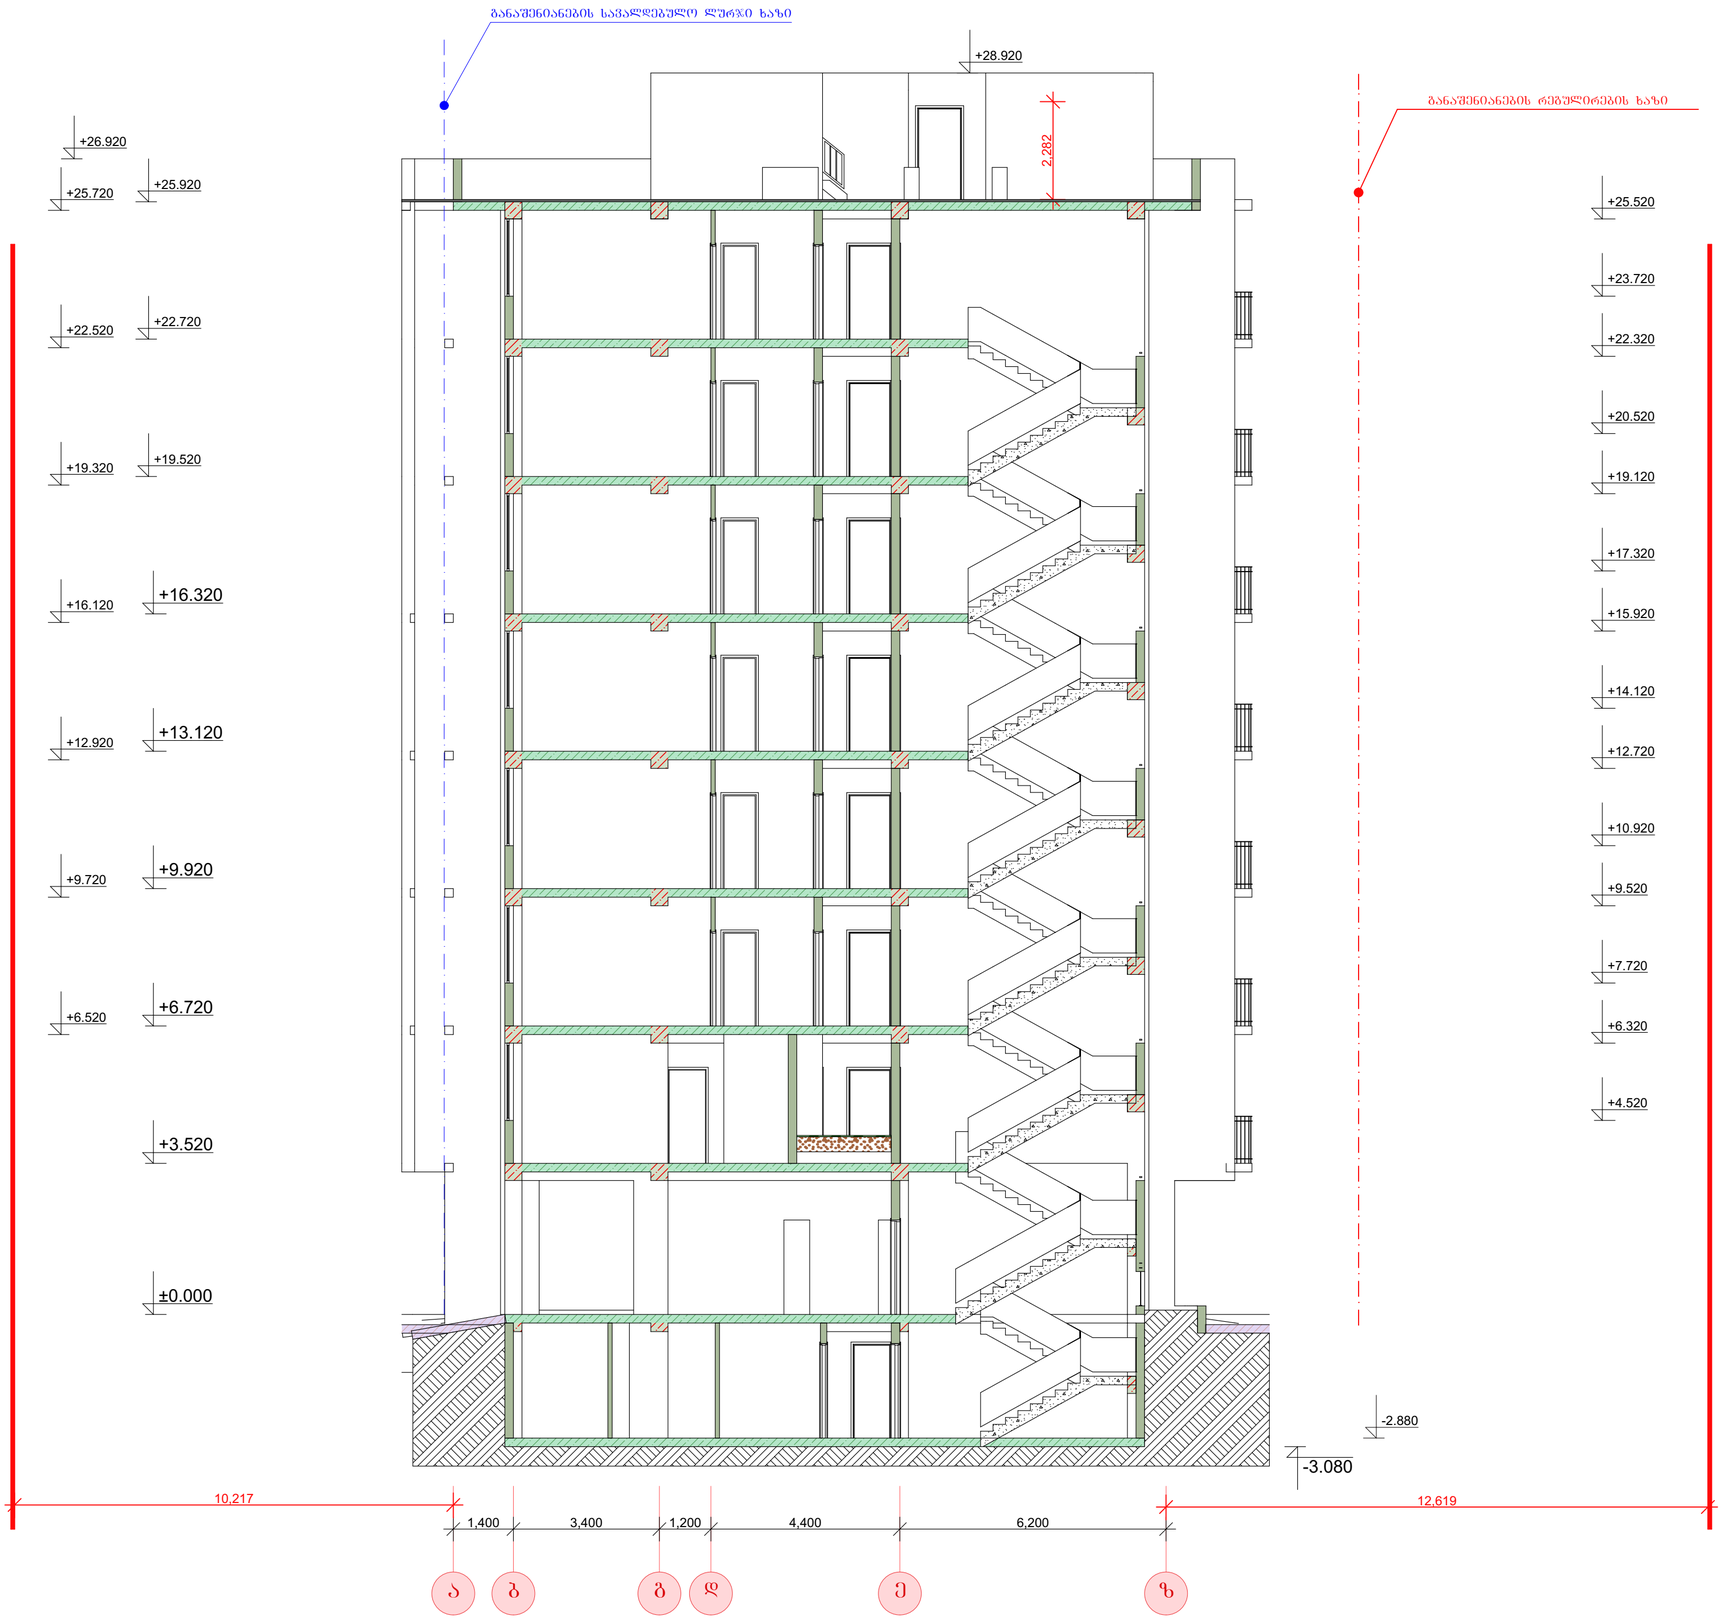

არქიტექტურული ნაწილი

შენიშვნები:

1. ყველა ზომები მოცემულია მმ-ში

პირობითი აღნიშვნები:


საპროექტო ორგანიზაცია
შპს "ბაზიტი" ს.კ. 40022506

თანამდებობა	გვარი	ხელმოწერა
დირექტორი	მ.ალიბეგაშვილი	
არ. მთ. არძ	მ. კვესელავა	
დაამუშავა	ზ. ლოლაშვილი	

ჭრილი 2-2 მ. 1:100

მასშტაბი	ფორმატი	სტადია	ფურცელი	ფურც-ბი
1:100	A-2	მპ		

ჭრილი 3-3 მ. 1:100

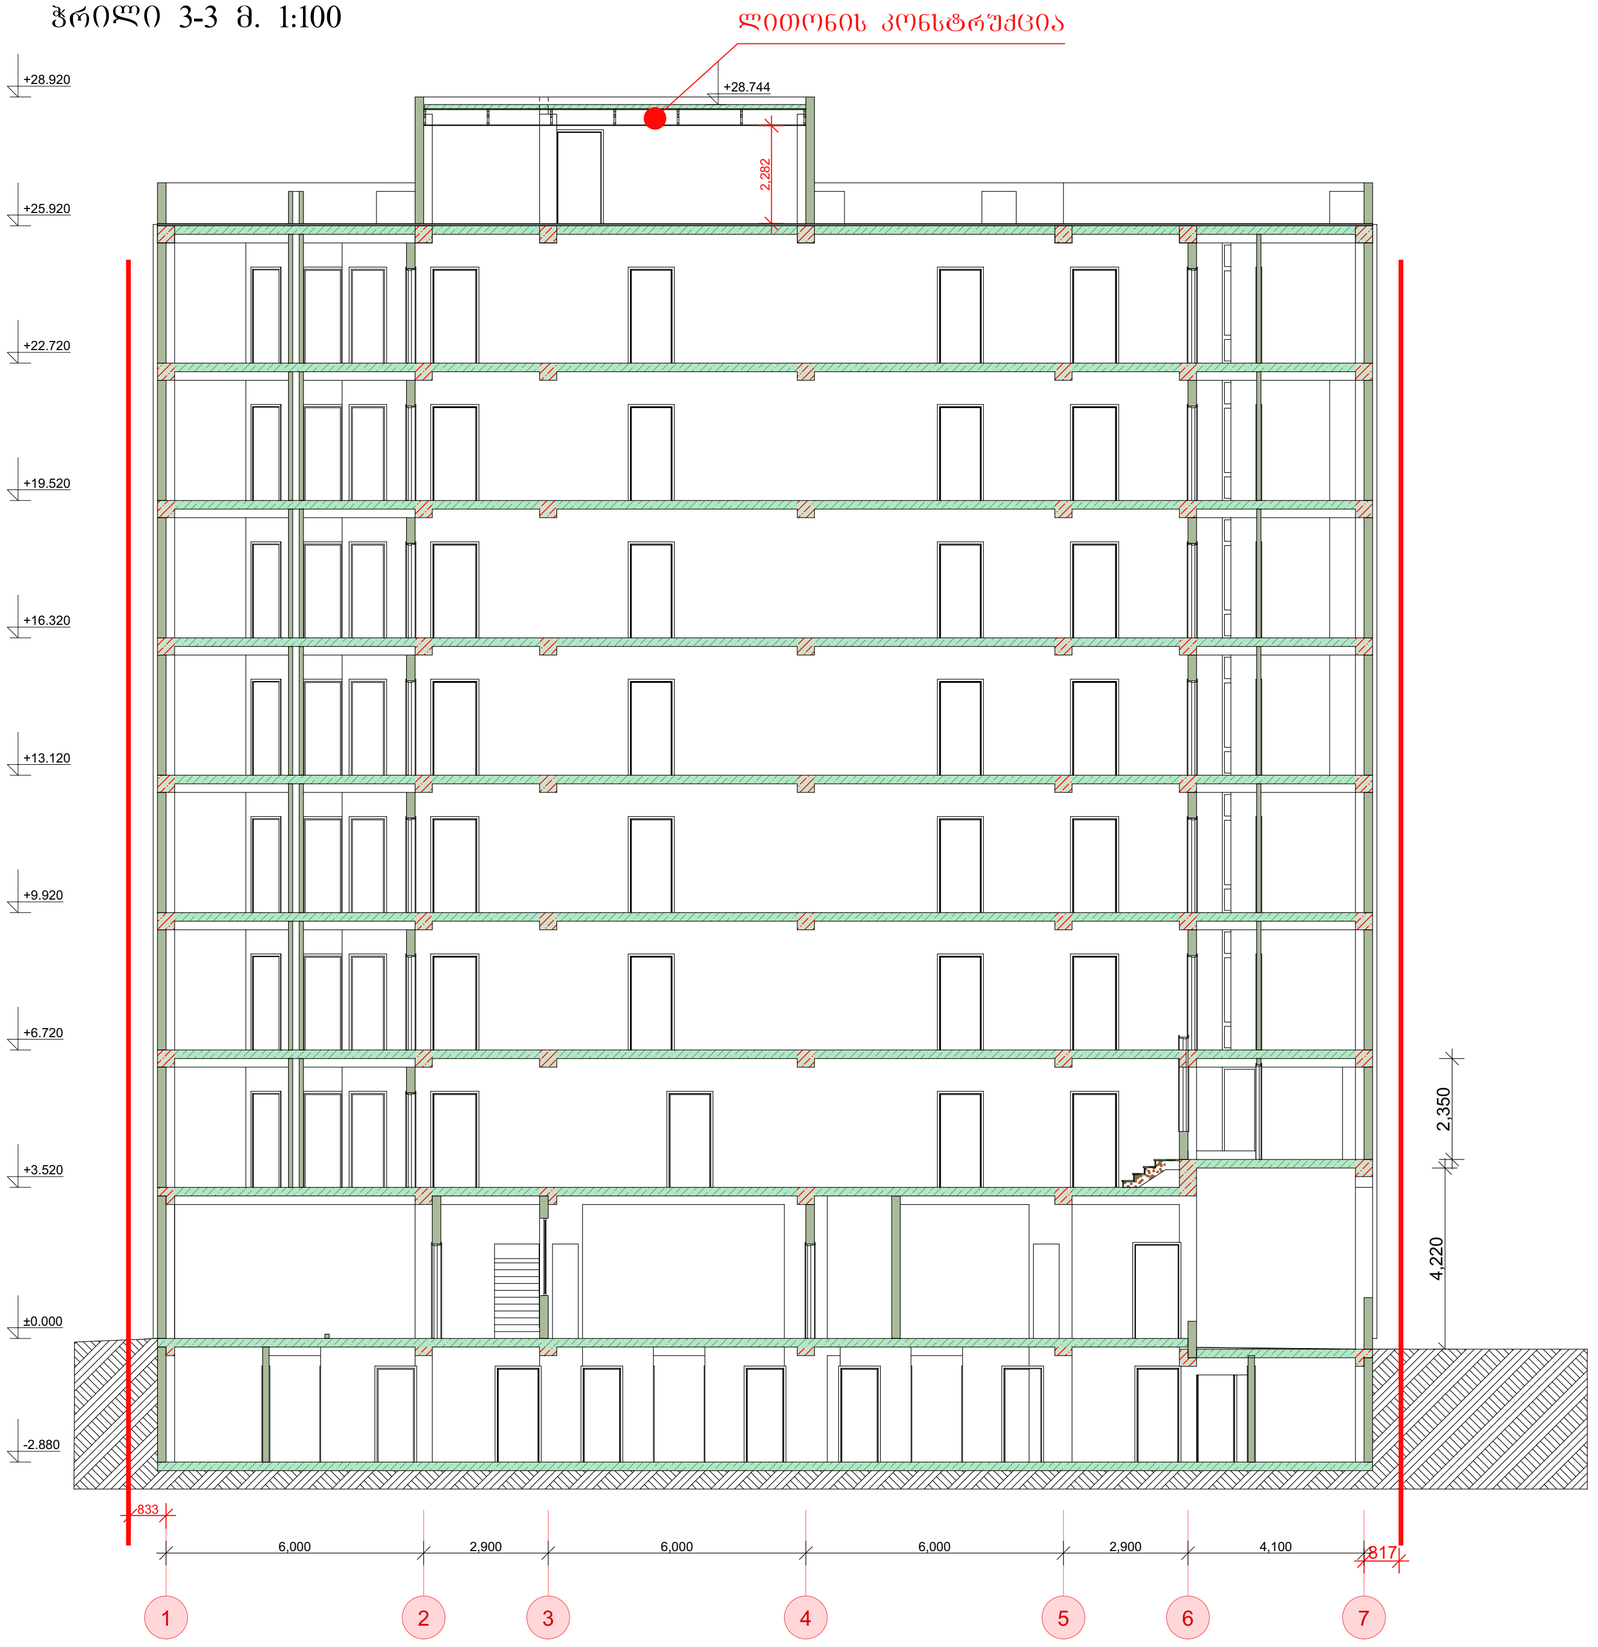

არქიტექტურული ნაწილი

შენიშვნები:

1. ყველა ზომები მოცემულია მმ-ში

+4.632 ნიშნული შასადებზე და ჭრილებზე

7 ღერძის ხაზი

საპროექტო ორგანიზაცია
შპს "ბაზიტი" ს.კ. 40022506

თანამდებობა	გვარი	ხელმოწერა
დირექტორი	მ.ალიბეგაშვილი	
არ. მთ. არქ	მ. კვესელავა	
დაამუშავა	ზ. ლოლაშვილი	

ჭრილი 3-3 მ. 1:100

მასშტაბი	ფორმატი	სტადია	ფურცელი	ფურც-ბი
1:100	A-2	მპ		