შპს MAGNITUDE

მისამართი: სანაპიროს ქ. № 2 ა
III სად, I სართული ტელ: 2934017

ტოპოგრაფიული გეგმა

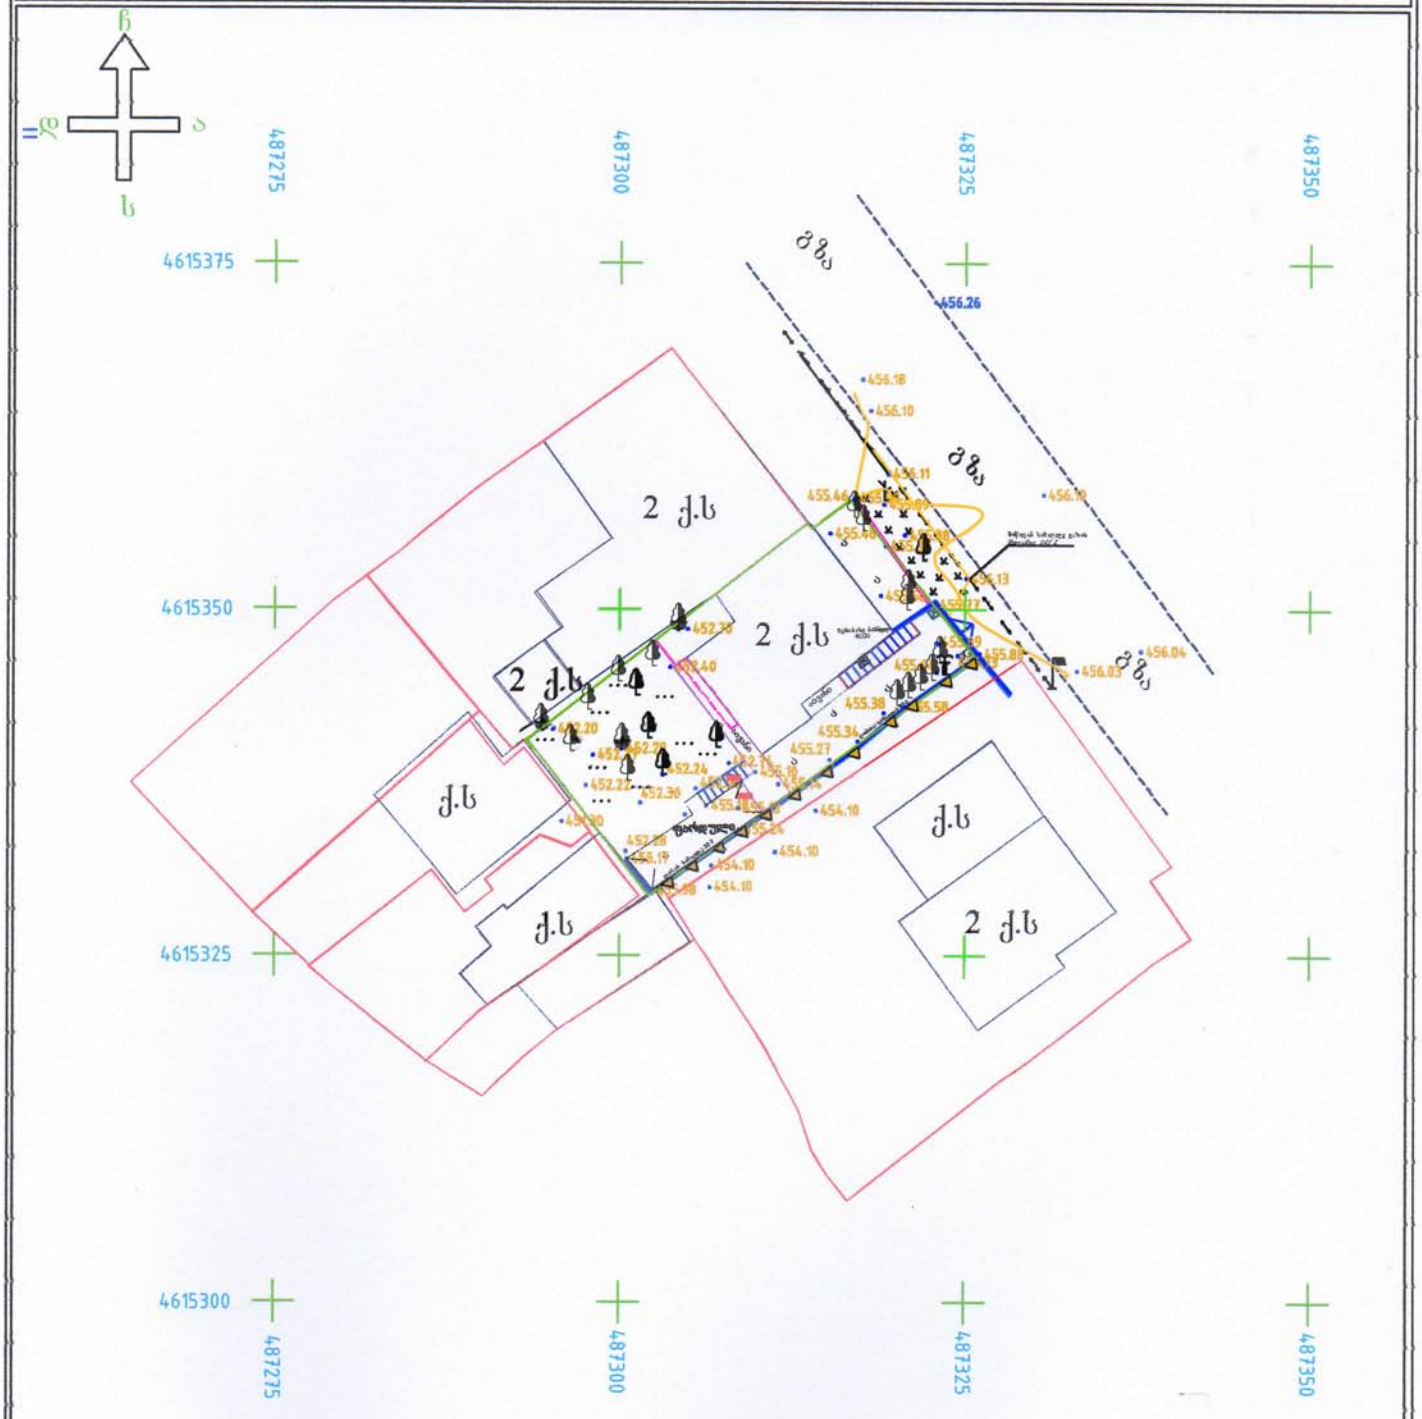

უხილავი კომუნიკაციები ნახაზზე გათვალისწინებული არ არის, ამიტომ მიწის სამუშაოების დაწყების წინ მიმართეთ კომუნიკაციების შესაბამის სამსახურს

პირობითი აღნიშვნები

მა	მეტალის არასაცხოვრებელი
ქ.ს	ქვის საცხოვრებელი
ქ.ა	ქვის არასაცხოვრებელი
ჩ	ღენი
	ფარდული
	კიბე
	ნაკვეთის საზღვრები
	რეგისტრაცია
	იზოპიფზი
	კოორდინატთა ბადე
	ბუჩქი
	ეკლოვანი ბუჩქი
	ფოთლოვანის ბუჩქი
	მდელო
	ბალახი
	სათიბი
	ვენახი
	ფოთლოვანი ხე
	გამხმარი ხე
	წიწოვანი ხე
	ახალგაზრდა ხე
	სატელეფონო ხაზი
	ელ.გადამცემი ხაზი
	გარე განათების თეთმზიდი
	სატელეკომუნიკაციო სისტემა (მიწისქვეშა)
	გაზი
	ღენი
	მეტალის ღობე
	ბეტონის ღობე, ღობე
	წყალი
	ელ. გადამც. ბოძი
	საპაერო ელექტრო გად. ხაზი
	ჭა
	ტრაფარეტი

მასშტაბი 1: 500
რელიეფის კვეთის სიმაღლე
არის 0.50 მ.

ობიექტის მისამართი	ქ. თბილისი, შესახე. წალენჯიხაბ 18
დანიშნულება	არასასოფლო-სამეურნეო
ნაკვეთის ფართობი	429 კვ.მ
დაინტერესებული პირი	
შემსრულებელი	გ. კუხრაშვილი
თარიღი	28.10.2017

შპს Magnitude Ltd
404894156
MAGNITUDE