ფოტომონტაჟი



საპროექტო გეგმა

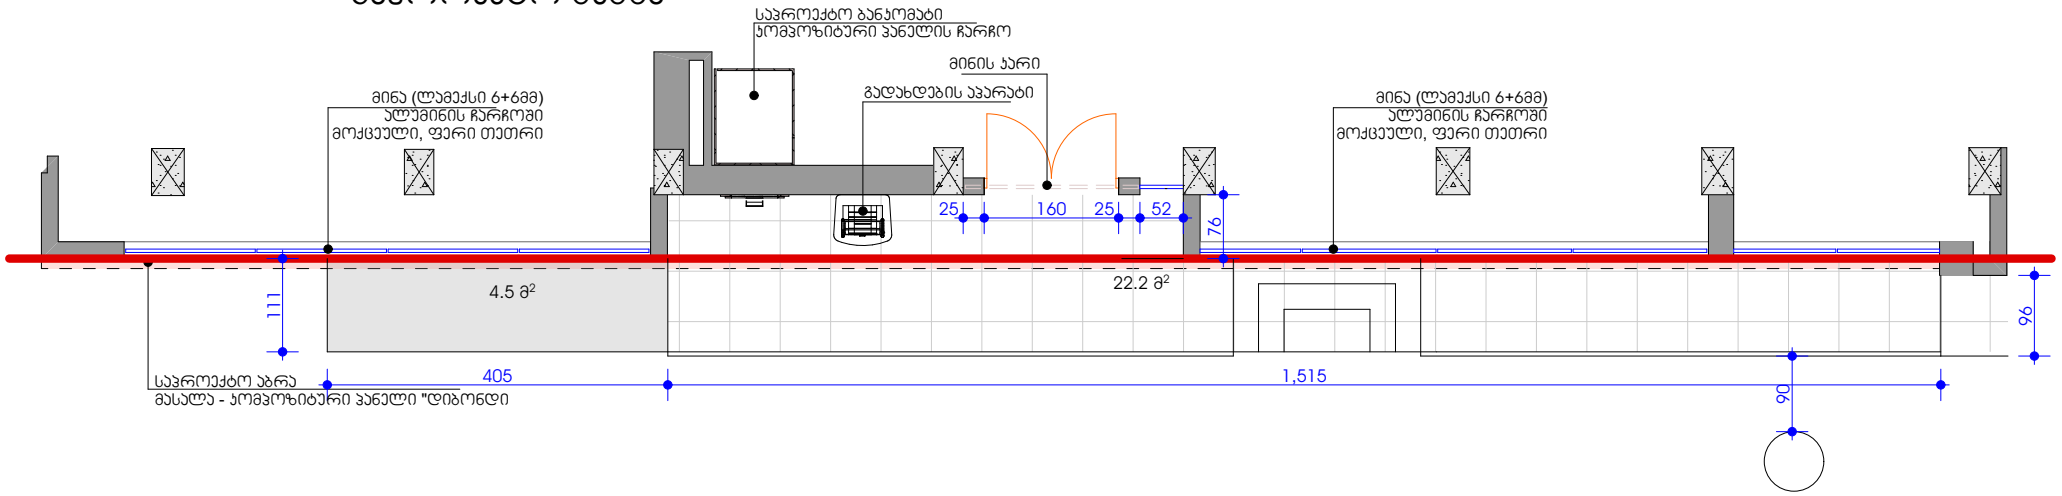

არსებული გეგმა

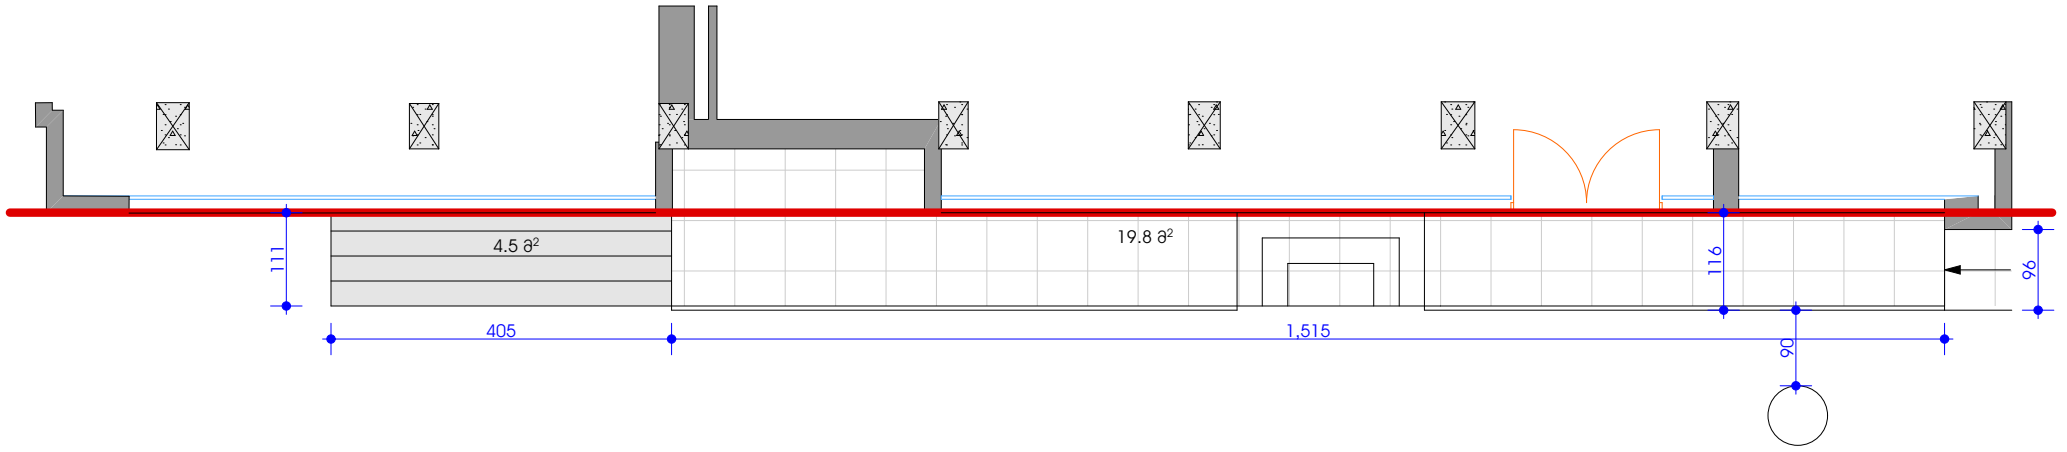

საპროექტო ფასადი

