
საქართველოს
ქ. თბილისის მერია
სსიპ თბილისის არქიტექტურის სამსახური

ქ. თბილისში, ვაკე-საბურთალოს რაიონში, ვაჟა-ფშაველას გამზირსა და ვაჟა-ფშაველას IV შესახვევის კუთხეში, ზაქარია ზირაქაშვილის საკუთრებაში არსებული 405 კვ.მ არასასოფლო-სამეურნეო დანიშნულების მიწის ნაკვეთის

ბ ე ბ მ ა

საფუძველი: ქ. თბილისის მერიის სსიპ ქონების მართვის სააგენტოს წერილი № ქ.თბილისის მთავრობის №20-32-704. 10.11.2008 წლის დადგენილება.

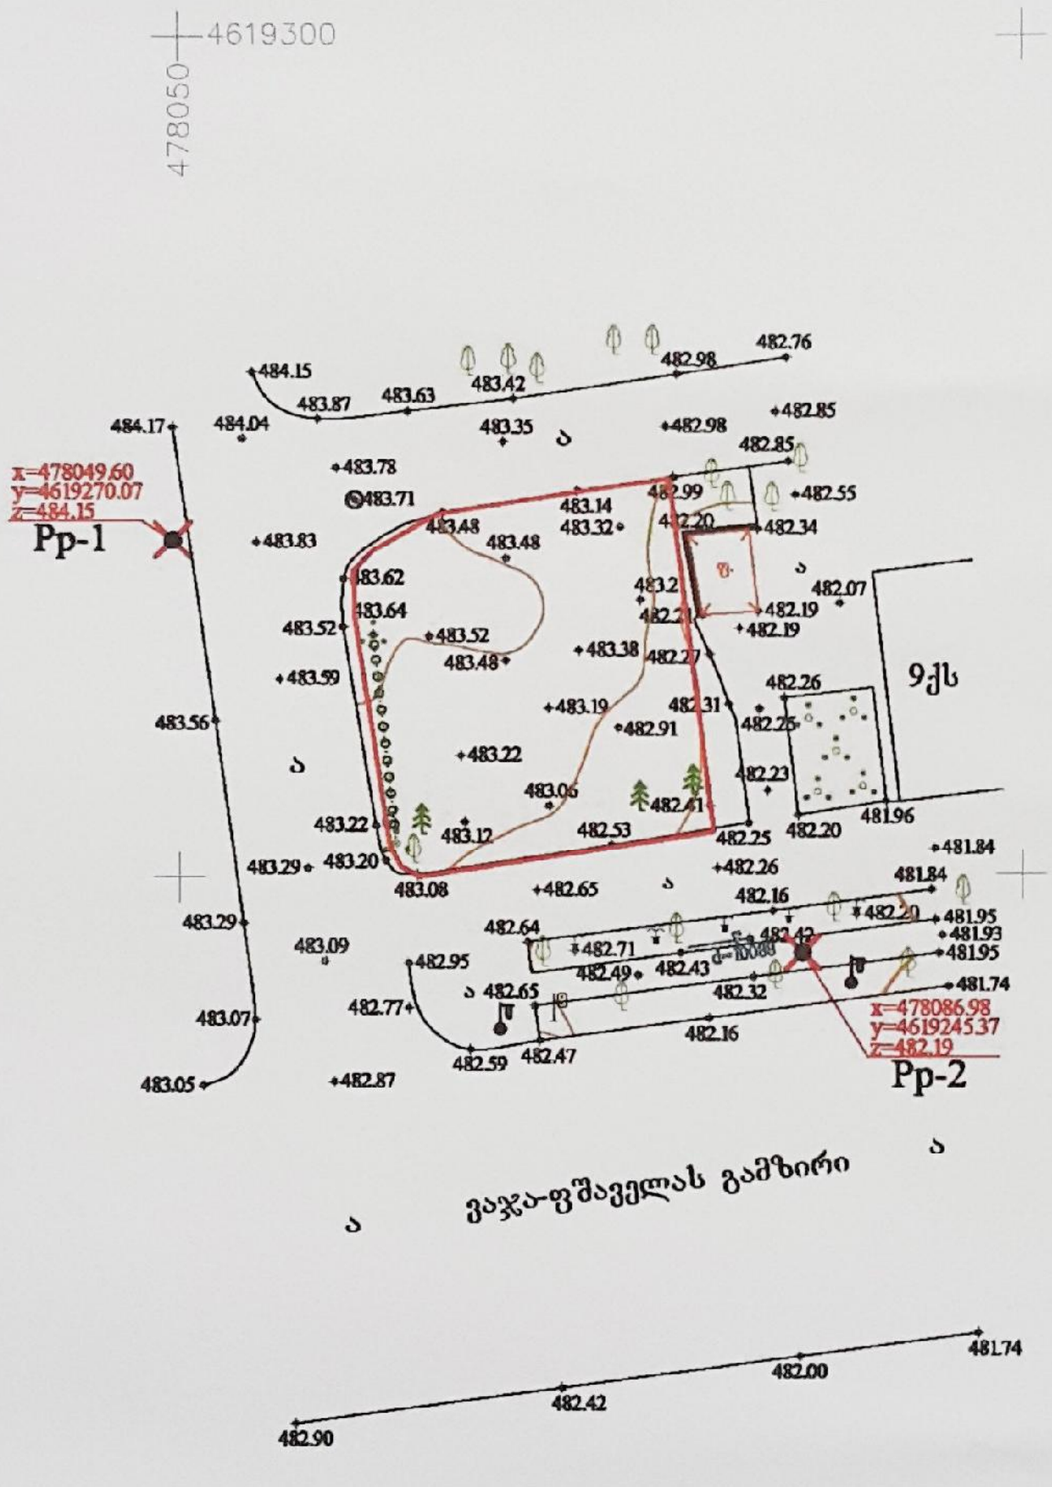

შპს. „სახაზავი" (ს.კ.404863992)

პირობითი აღნიშვნები

WGS 84–ის კოორდინატთა სისტემის UTM პროექცია

სც საცხოვრებელი შენობა	ბორდიური	ბეტონის ღობე	მიწის ნაკვეთის საზღვარი
დსს დასს არასაცხოვრებელი შენობა	ასფალტის გზა	მავთულბადის ღობე	ტრანსფორმატორი, ელ. ქსელისტული
ტ ტერიტორია	გრუნტის გზა	გალი	ხეები, ბალში, ბუჩქი
ხის ხის	რკინიგზა	წყალი	ბოძები
ქვის ქვის	ელექტრული ხაზი	ნაგავის ურნა	განათების ელ. ბოძი
ბეტ. ბეტონის რეზერვუარი	221 ამწვანებლი საზღვარი	ბეტონის კედელი	ორგანო, სათვალთვალო ჭა
ბუნკერი მილი	ქვის ღობე	ქარსაცავი ზოლი	ანძა, ანტენა
	ლითონის ღობე	ცოცხალი ღობე	

დირექტორი		ა.ნარეკლიშვილი
აზომა		ტ.ქსოვრელი
დახაზა		ნ.ბეჭვაშვილი
მ 1:500		2011წ.

საქართველოს
ქ. თბილისის მერია
სსიპ თბილისის არქიტექტურის სამსახური


ქ. თბილისში, ვაკე-საბურთალოს რაიონში, ვაჟა-ფშაველას გამზირსა და ვაჟა-ფშაველას IV შესახვევის კუთხეში, ზაქარია ზირაქაშვილის საკუთრებაში არსებული 405 კვ.მ არასასოფლო-სამეურნეო დანიშნულების მიწის ნაკვეთის

გ ე გ მ ა

საფუძველი: ქ. თბილისის მერიის სსიპ ქონების მართვის სააგენტოს წერილი № ქ.თბილისის მთავრობის №20-32-704. 10.11.2008 წლის დადგენილება.

generaluri gegma

m. 1:500

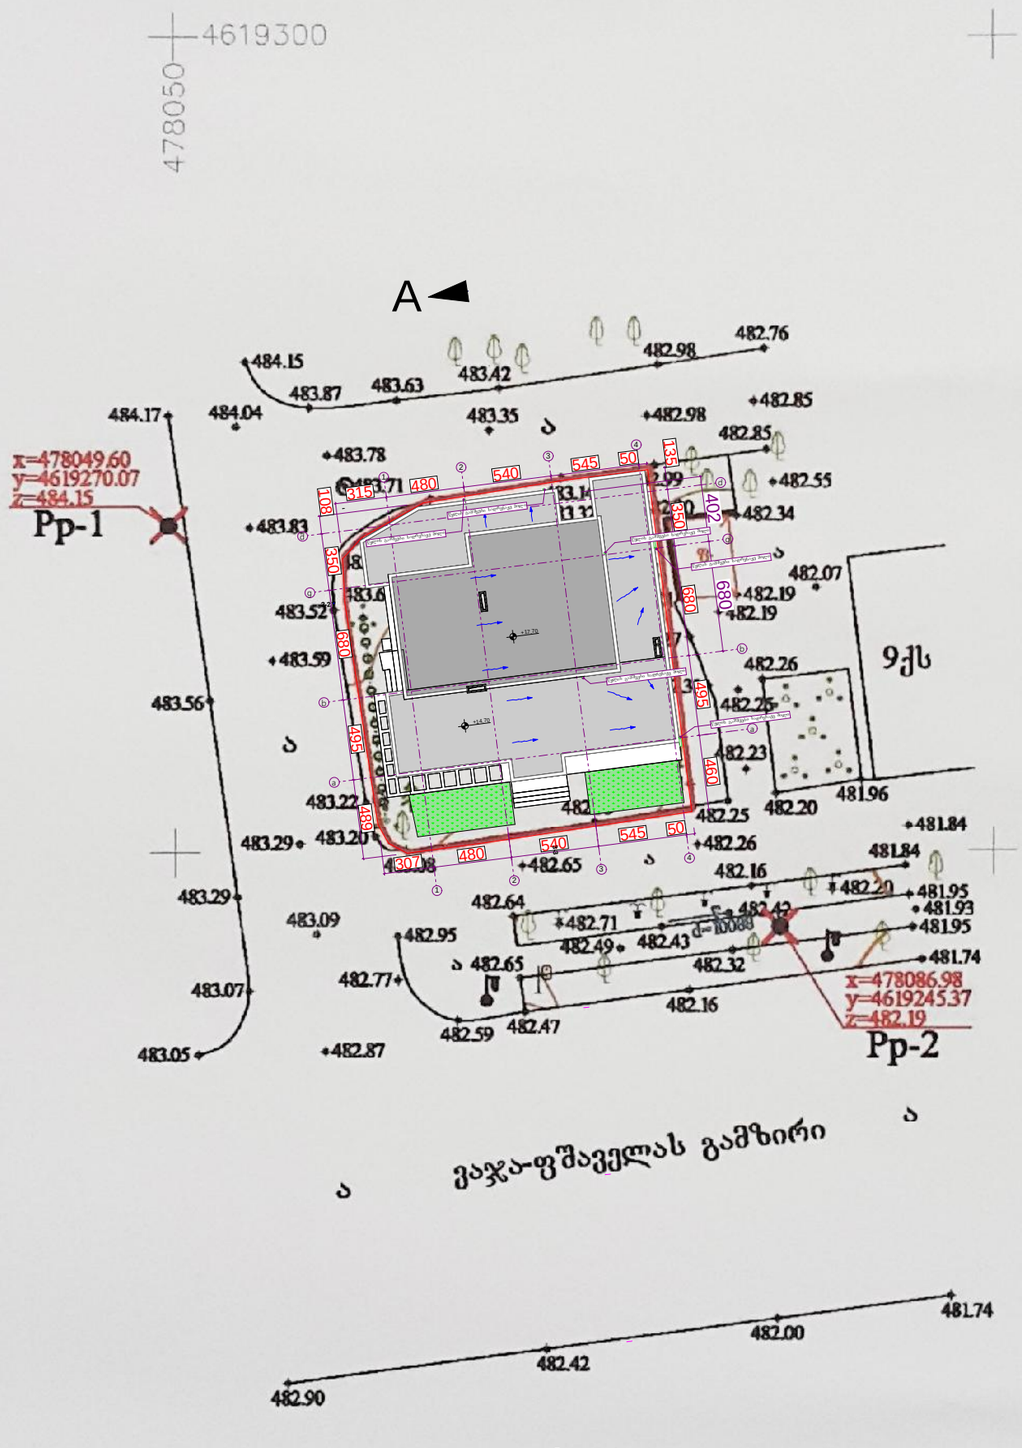

პირობითი აღნიშვნები	შპს. „სახაზავი" (ს.კ.404863992)	
WGS 84–ის კოორდინატთა სისტემის UTM პროექცია		
საცხოვრებელი შენობა; არასაცხოვრებელი შენობა; ტერიტორია; სათავსო; ღია სარდაფი; რეზერვუარი; ბუნკერი; ხიდაკი	ბორდიური; ასფალტის გზა; გრუნტის გზა; რკინიგზა; მიმდინარე ამობეტონება; ავტომანქანის სადგომი; ქვის ღობე; ლითონის ღობე	ბეტონის ღობე; მავთულბადის ღობე; ხე; წყალი; ნაყარი ნაწი; ამოჭრილი ტერიტორია; კონტურული ხაზი; ქარსაცავი ზოლი; ცოცხალი ღობე	მიწის ნაკვეთის საზღვარი; ტრანსფორმატორი, ელ. ქვესადგური; ხეები, ბალახი, ბუჩქი; ბოძები; განათების ელ. ბოძი; ორკანი, სათვალთვალო ჭა; ანძა, ანტენა	დირექტორი ა.ნარეკლიშვილი
		აზომა ტ.ქსოვრელი
		დახაზა ნ.ტურაშვილი
		მ 1:500 2011წ.