საქართველოს
ქ. თბილისის მერია
სსიპ თბილისის არქიტექტურის სამსახური


ქ. თბილისში, ვაკე-საბურთალოს რაიონში, ვაჟა-ფშაველას გამზირსა და ვაჟა-ფშაველას IV შესახვევის კუთხეში, ზაქარია ზირაქაშვილის საკუთრებაში არსებული 405 კვ.მ არასასოფლო-სამეურნეო დანიშნულების მიწის ნაკვეთის

ბ ე ბ მ ა

საფუძველი: ქ. თბილისის მერიის სსიპ ქონების მართვის სააგენტოს წერილი № ქ.თბილისის მთავრობის №20-32-704. 10.11.2008 წლის დადგენილება.

სიმაღლის განსაზღვრის სქემა

m. 1:500

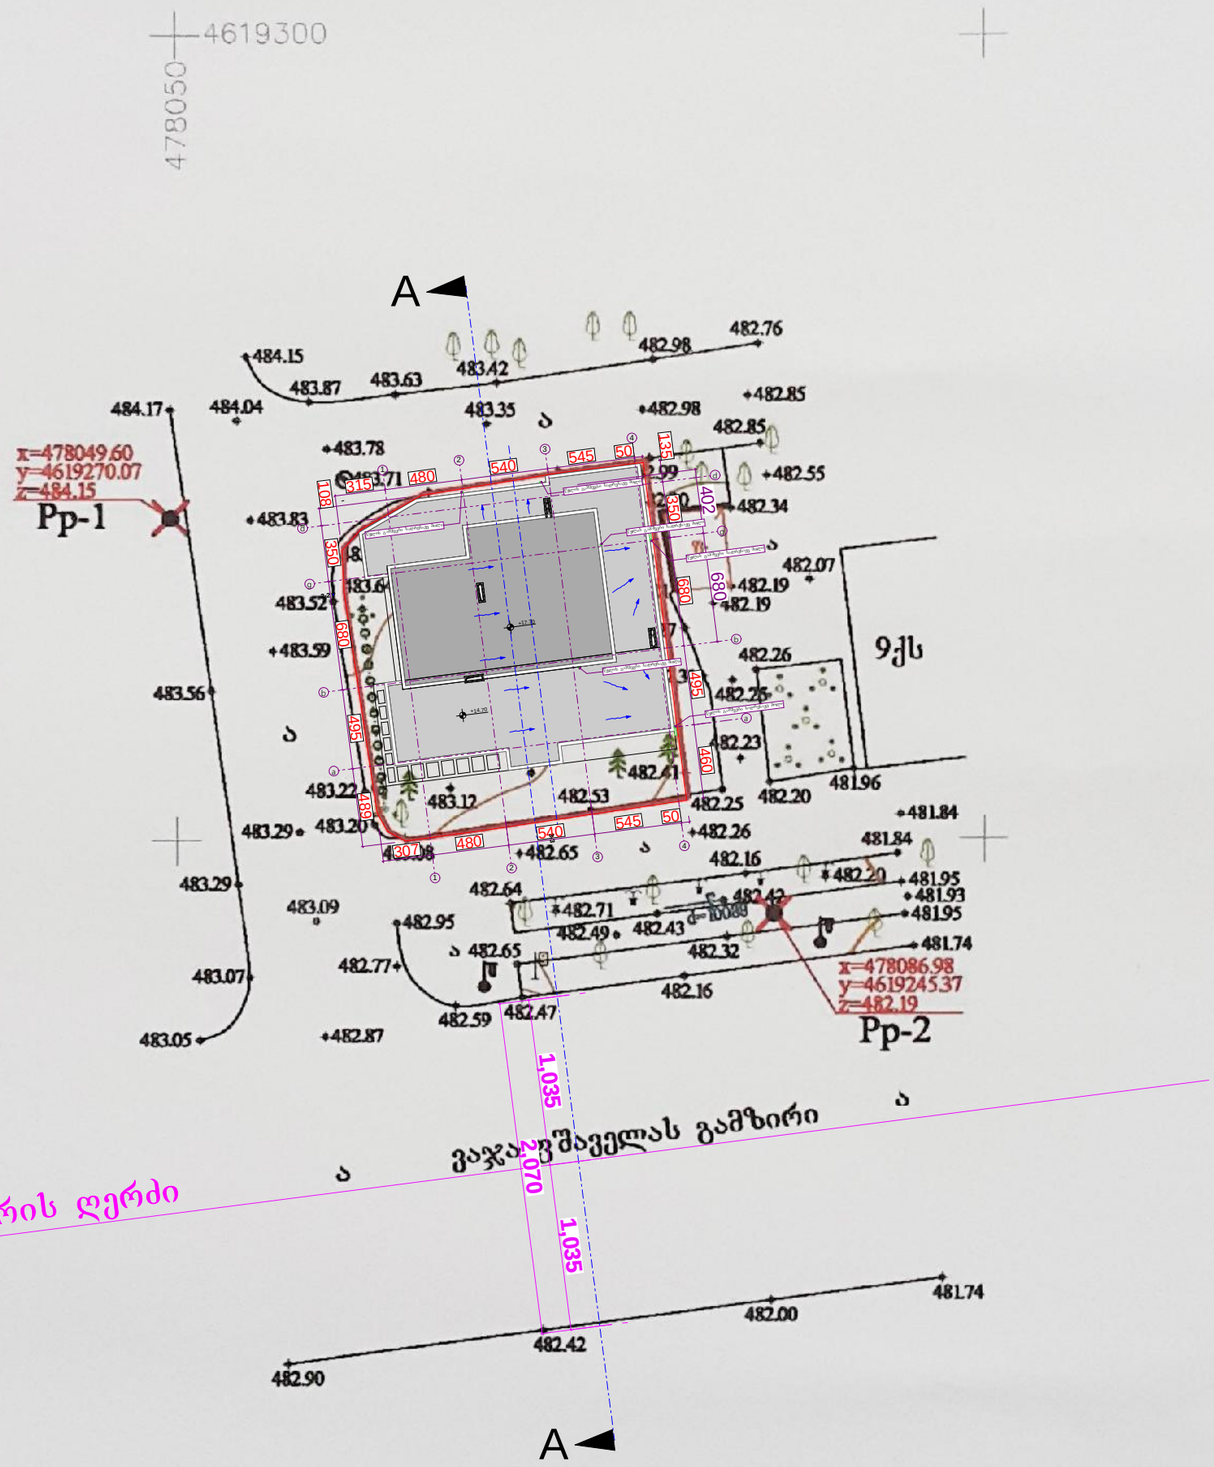

GEORGIA, SAKHAZAVI LTD • 404863992 • შპს „სახაზავი"

პირობითი აღნიშვნები

WGS 84–ის კოორდინატთა სისტემის UTM პროექცია

საცხოვრებელი შენობა	ბორდიური	ბეტონის ღობე	მიწის ნაკვეთის საზღვარი
არასაცხოვრებელი შენობა	ასფალტის გზა	მავთულბადის ღობე	ტრანსფორმატორი, ელ. ქსელისტული
ფარდული	გრუნტის გზა	ხეები, ბალში, ბუჩქი	
სათავსო	რკინიგზა	ნაგავის ბუნკერი	
დასრულებული შენობა	მოედანი არასაცხ.	სამშენებლო ტერიტორია	
რეზერვუარი	აზომილება სანიშნით	ცოცხალი ბუნება	
ბუნკერი	ქუჩის ღობე	ქარსაცავი ზოლი	
ანაშენი	ელექტრონის ღობე	ცოცხალი ღობე	

შპს. „სახაზავი" (ს.კ.404863992)	
დირექტორი	ა.ნარეკლიშვილი
აზომა	ტ.ქსოვრელი
დახაზა	ნ.ტურაბელიშვილი
მ 1:500	2011წ.

სიმაღლის განსაზღვრის სქემა


H=L / Y
L=2605
L=0.4
H=6513

ვ. ფშაველას გამზირის ღერძი

68°

1,035 | 1,035

2,070

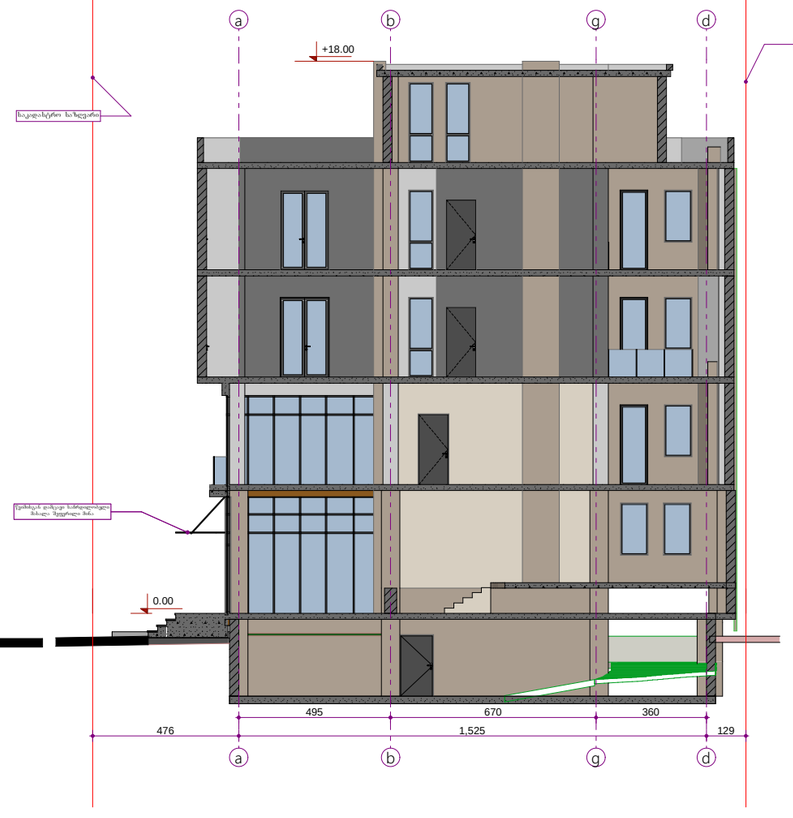

SEC A-A

ქ. თბილისი
2016წ.

ფორმატი

დამკვეთი

მისამართი

ქ.თბილისი, ვაჟა-ფშაველას გამზირისა და ვაჟა-ფშაველას IV შესახვევის კუთხეში

საკ. 01.14.03.024.015

მრავალფუნქციური კომპლექსი

თანამდებობა	გვარი	ხელმოწერა
დირექტორი	ე.ფანაჯი	
არქიტექტორი	რ.დობადი	
არქიტექტორი	რ.დობადი	

ბიქო

თარიღი	08.04.2016	ნახაზი
მასშტაბი	m 1:200	

სტადია	ფურცელი	რაოდენობა