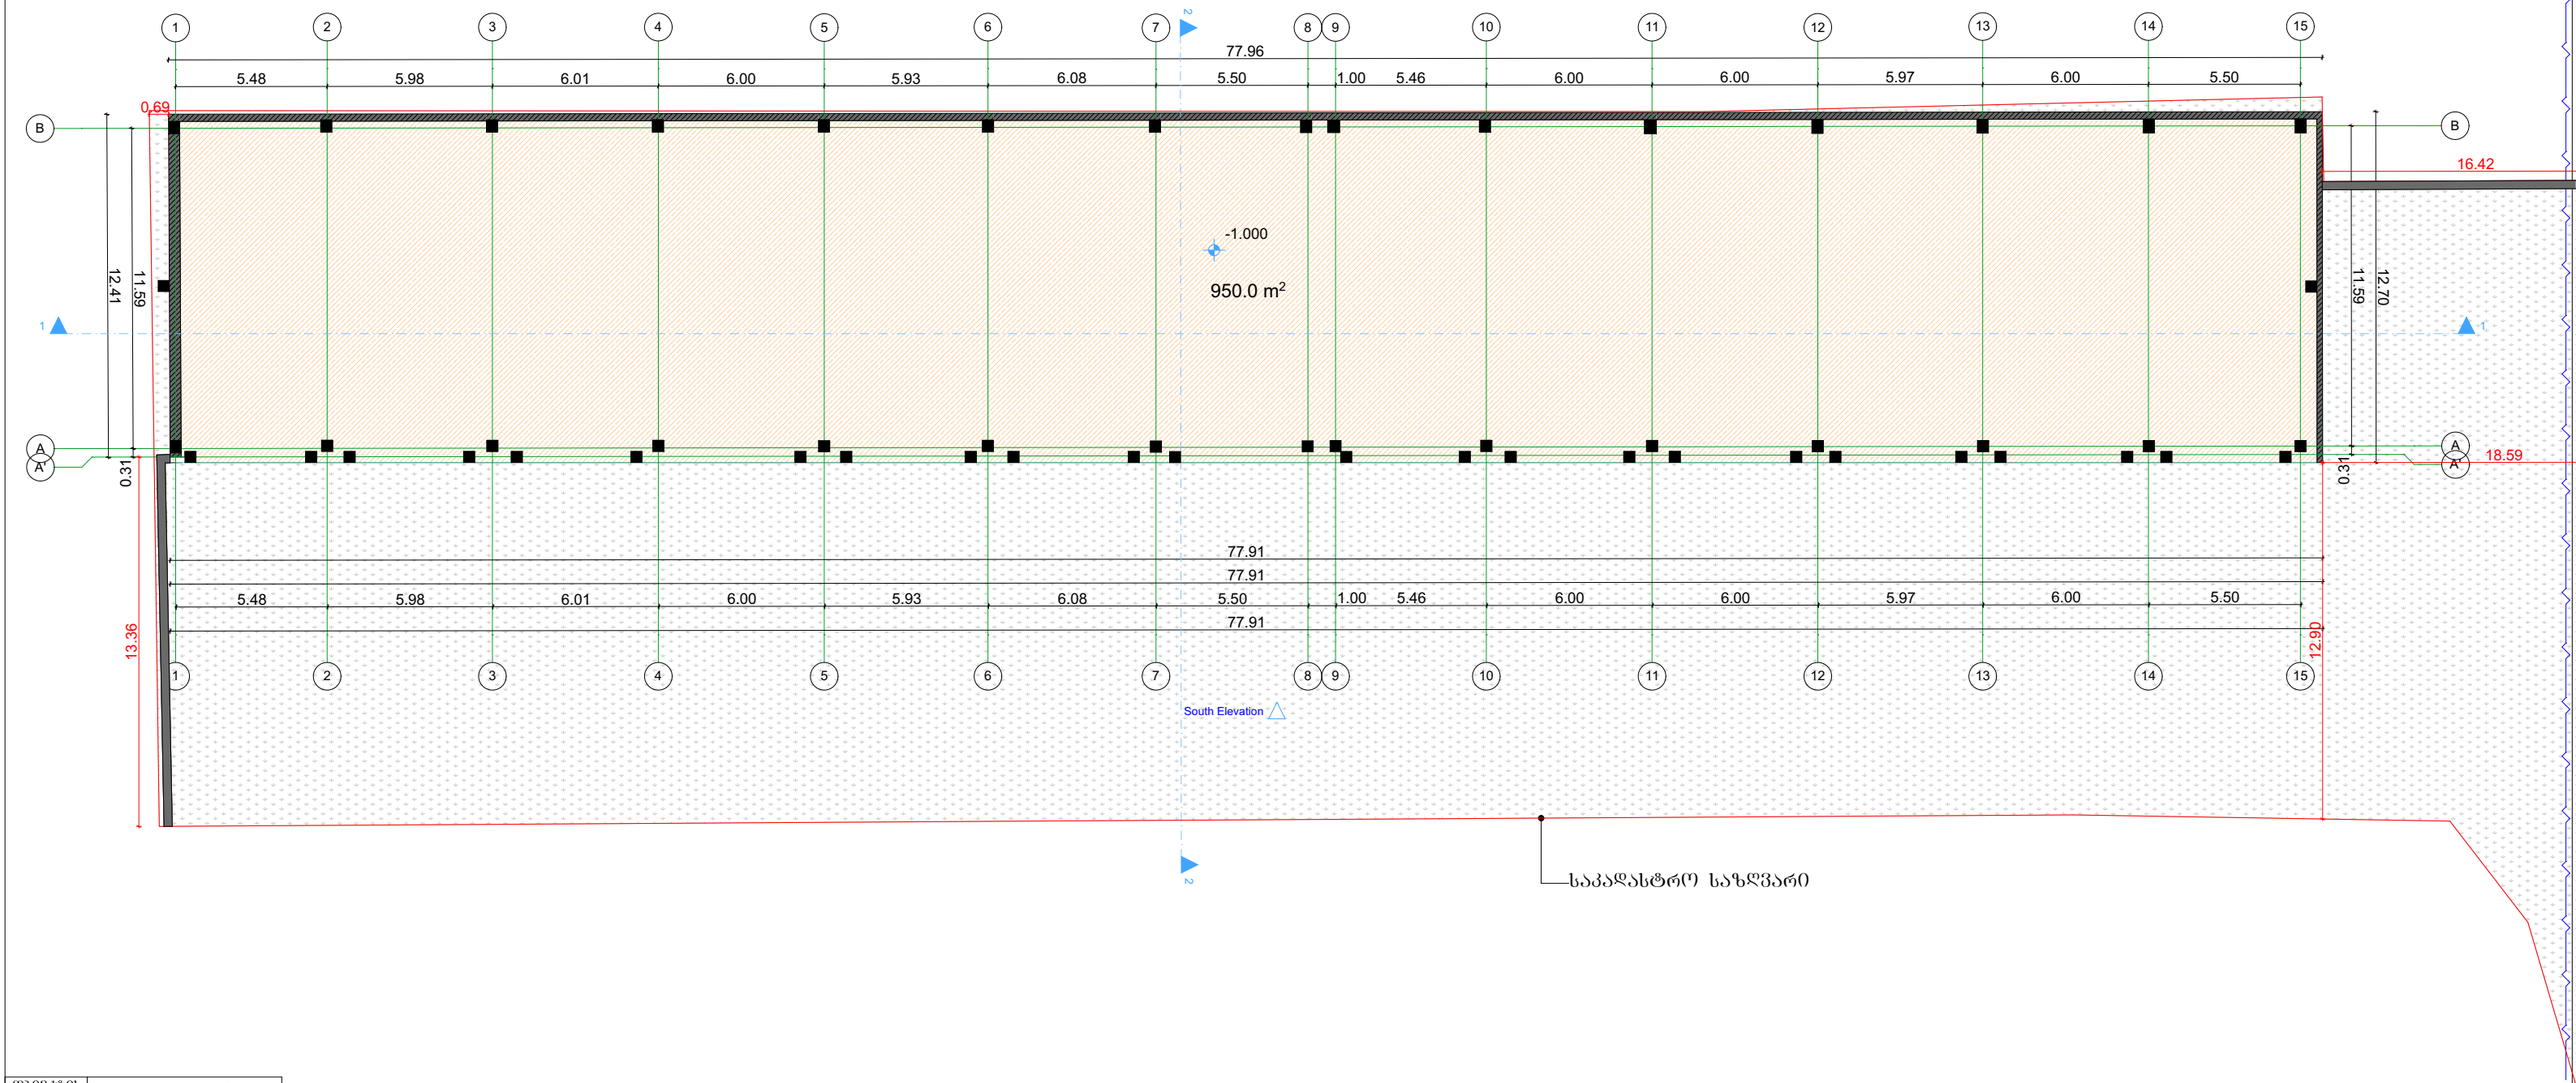

ობიექტის მისამართი	ქალაქი თბილისი, ჭუნა ბარისახო, №11 ბ
ნახაზის დასახელება	არსებული გეგმა +0.00 ნიშნულზე

ტექნიკური დირექტორი		ზაზა ბასილაძე
არქიტექტორი		გიორგი ყიფშიძე
დაინტერესებული პირი		შპს. 3G-Georgian Global Group
მასშტაბი		
თარიღი	2019წ.	ნახაზის A-3

შ.პ.ს. "ბიემჯი ბრუპ"
L.T.D "BMG GROUP "
ს/კ 406128239
BMG
შარტავას ქუჩა №14
598 66 70 70
557 98 08 99
groupbmg @yahoo .com

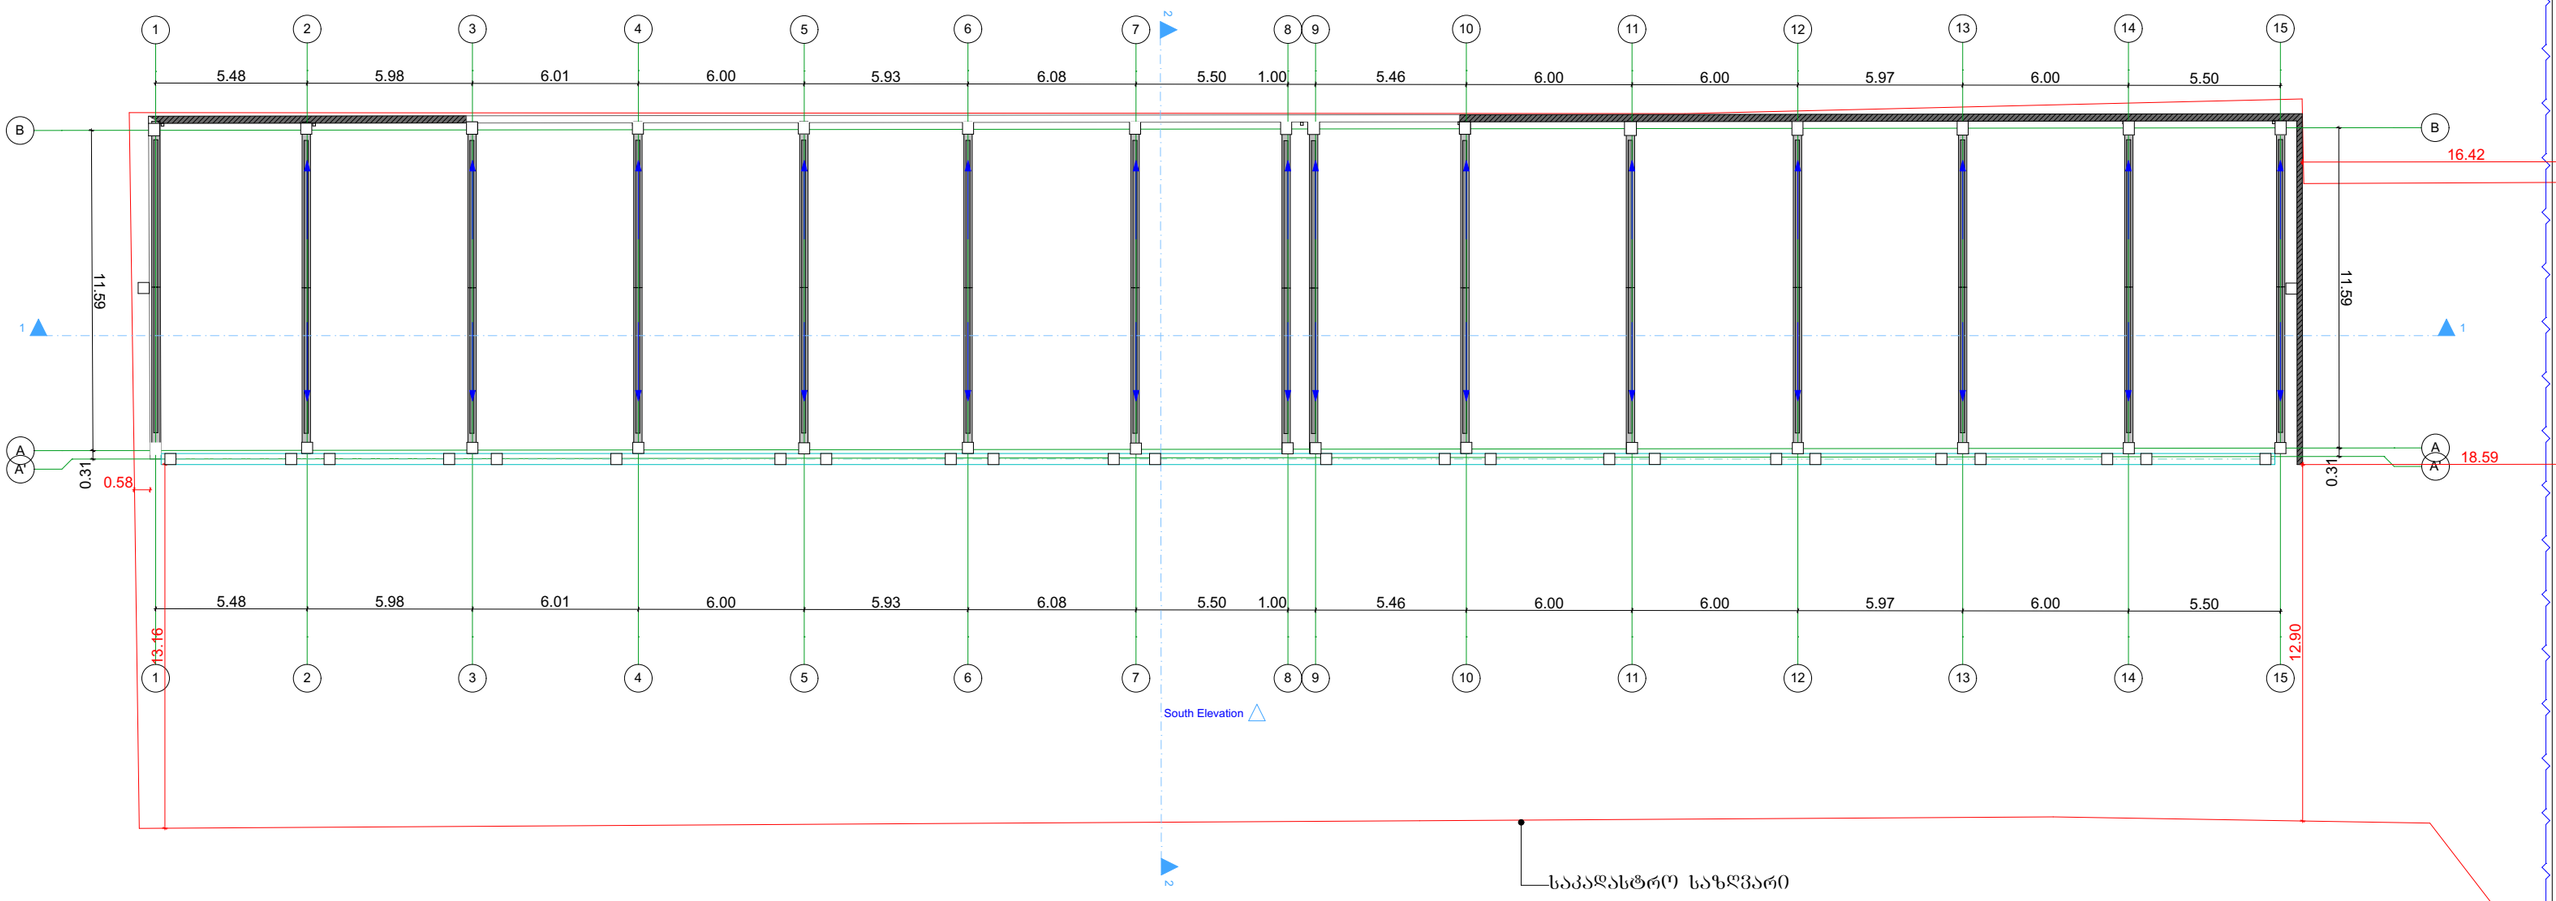

ობიექტის მისამართი	ქალაქი ობილისი, ქუჩა ბარისახო, №11 ბ
ნახაზის დასახელება	არსებული სახურავის გეგმა
ტექნიკური დირექტორი	ზაზა ბასილაძე
არქიტექტორი	გიორგი ქიყოძე
დაინტერესებული პირი	შპს. 3G-Georgian Global Group
მასშტაბი	
თარიღი	2019წ.
ფურცელი	A-3

შ.პ.ს. "ბიემჯი ბრუპ"
L.T.D "BMG GROUP "
ს/კ 406128239
ზარტახის ქუჩა №14
598 66 70 70
557 98 08 99
groupbmg @yahoo .com

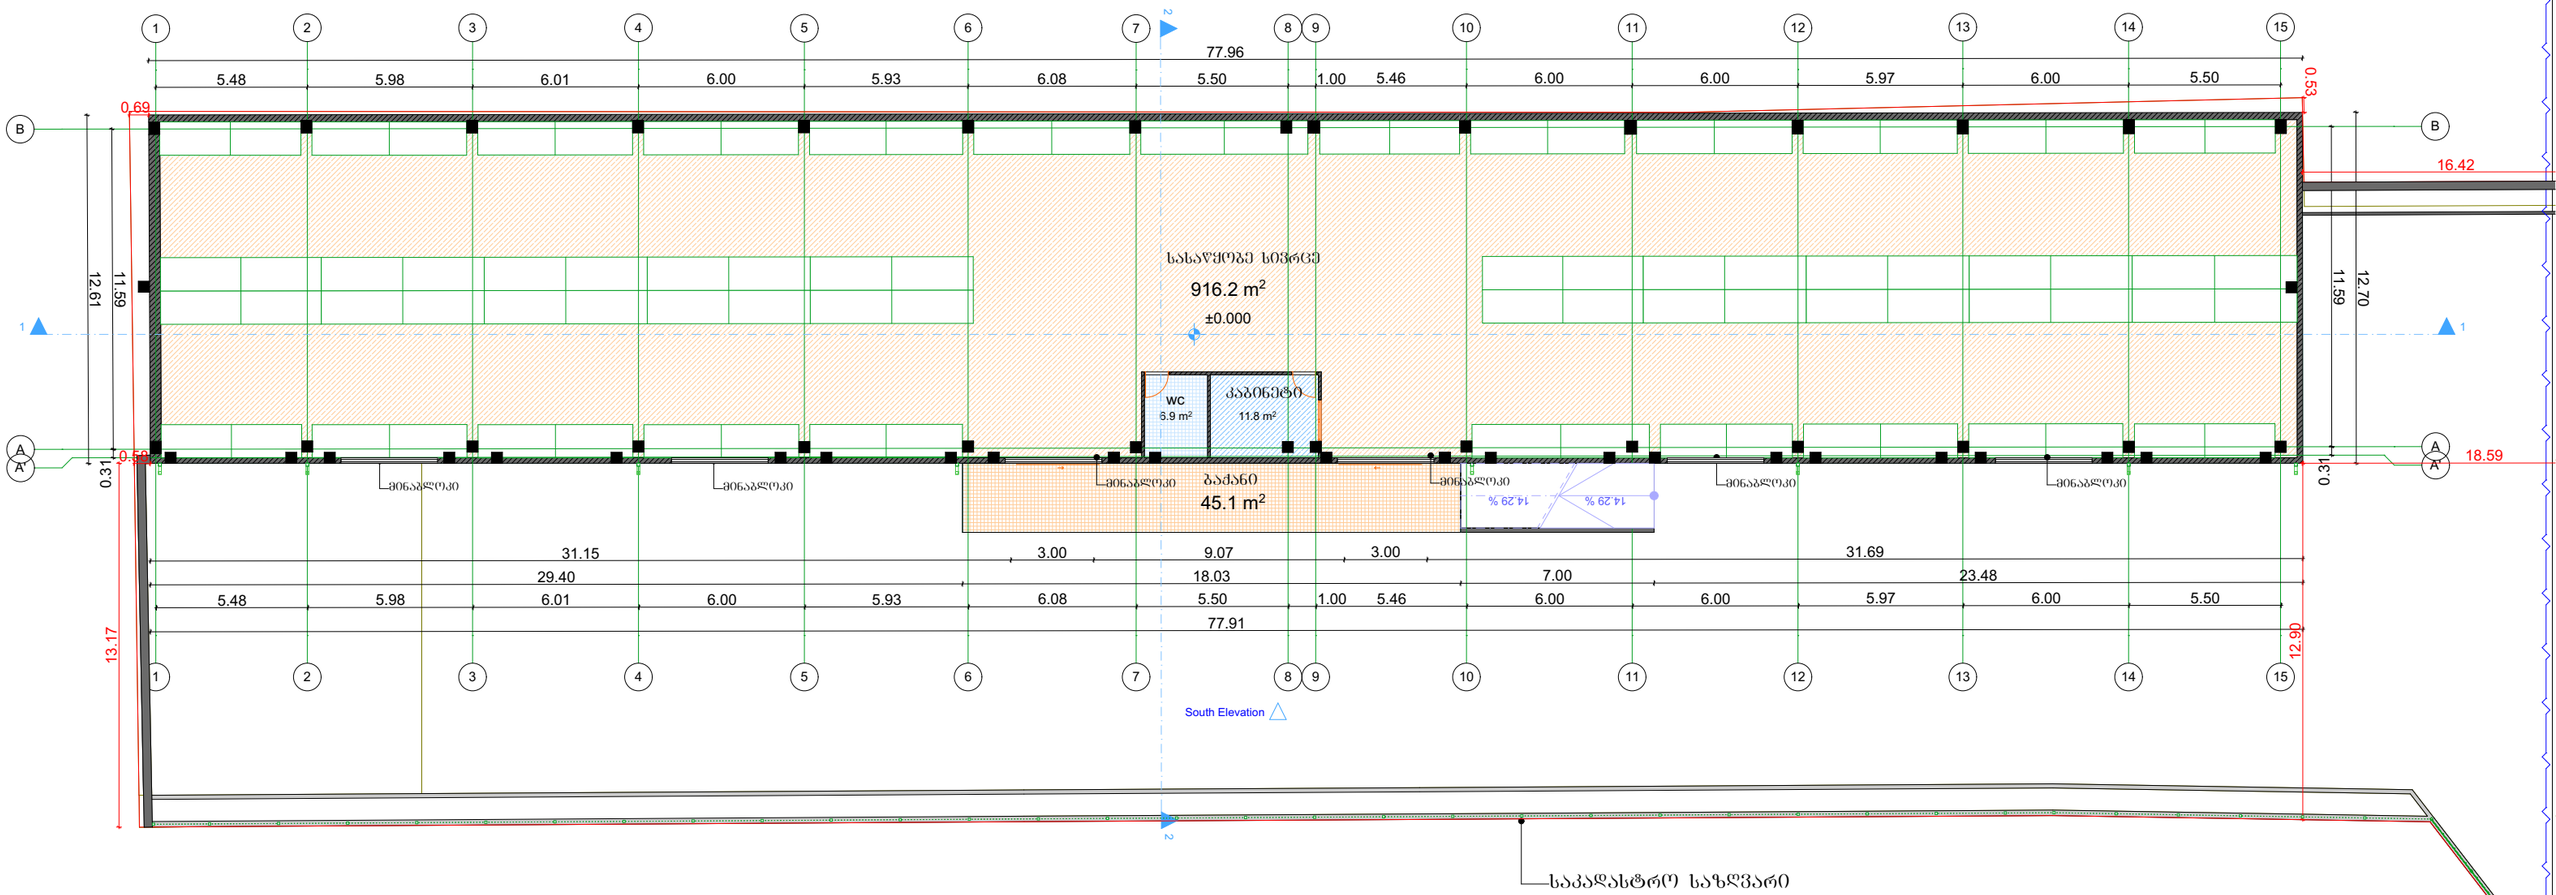

ობიექტის მისამართი	ქალაქი თბილისი, ქუჩა ბარისახო, №11 ბ
ნახაზის დასახელება	საარეჯიტო გეგმა +0.00 ნიშნულზე

ტექნიკური დირექტორი		ზაზა ბასილაძე
არქიტექტორი		გიორგი ქიქვიძე
დაინტერესებული პირი		შ.პ.ს. 3G-Georgian Global Group
მასშტაბი		
თარიღი	2019წ.	ფურცელი A-3

შ.პ.ს. "ბიემჯი გრუპ"
L.T.D "BMG GROUP "
ს/კ 406128239
BMG
შარტავას ქუჩა №14
598 66 70 70
557 98 08 99
groupbmg @yahoo .com




557 98 08 99
groupbmg@yahoo.com

