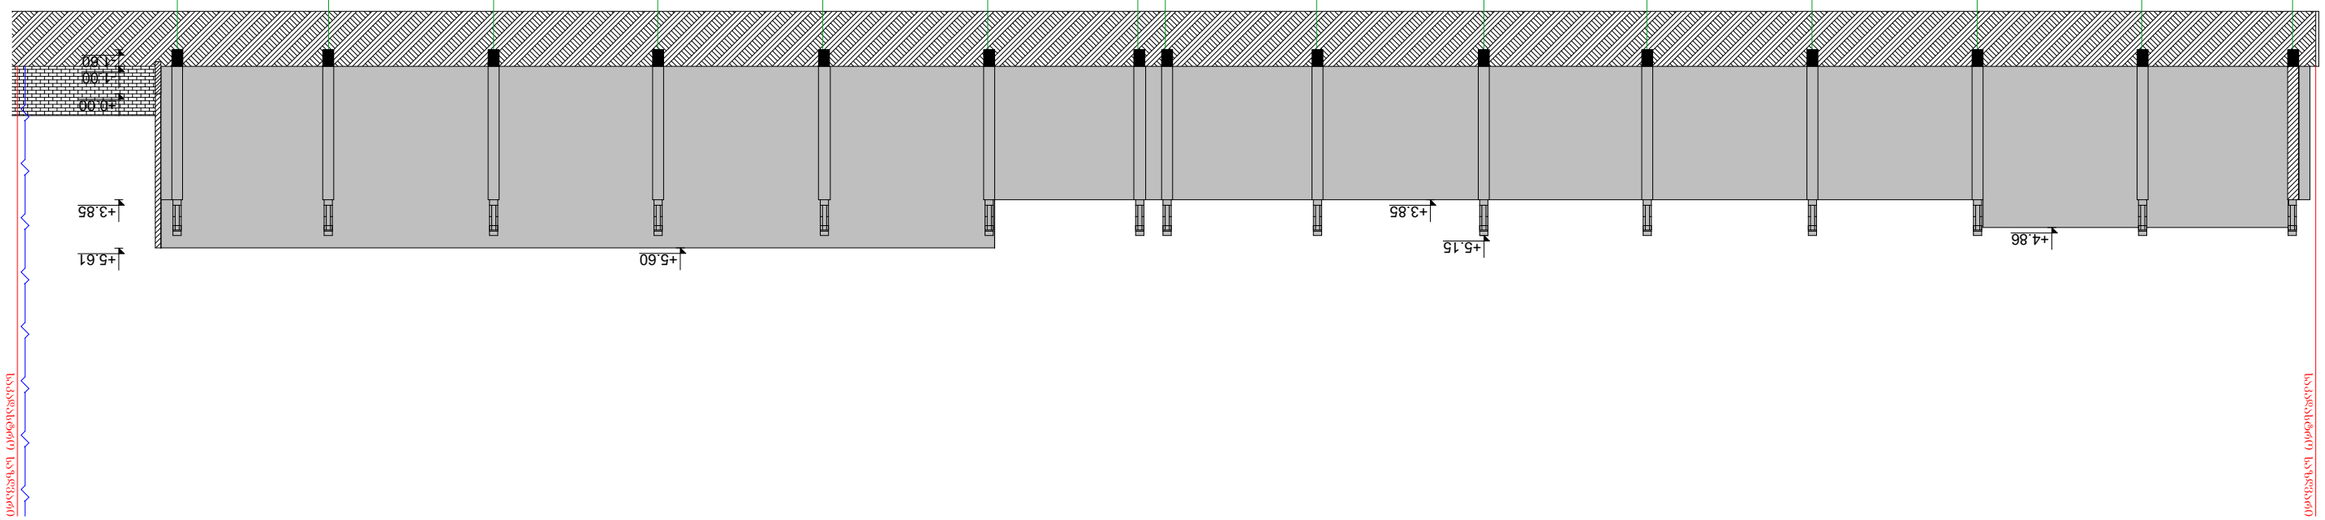

(ъдоэдфбоЬ ЗоЬъЗдбдоЭо	дъсс.ъдо озодсэоЬо, дЗбЬд бъбдъъоЧ, №11 д
ьъЬъЧоЬ ысъъЬдъсЭоЬд	лбЬдЗдсс.о ЗбодсЭо I-I

бдЗЬбоЗдбо		Чъъъ
ысоЬдЗдбдЧдбо		ъЗьЬосъЗдо
лбдЬбдЗдфдЧдбо		ЗоЧдбдо
		ЗоЧдЗбдЗ
ысоЬфъдбЗЬдЗдсъо		ЗЗ.Ь. ЗG-Georgian
ЗдбдЧ		Global Group
ЗЬЗфбъЗдо		
Оъбфбсъо	2019ч.	ъЗьЬосъ

A-3

ЗЗ.Ь. "ъоЗЗдъо ЗдЧЗд"
L.T.D "BMG GROUP "
Ь/Э 406128239

ЗЬлфбъЗдЬ дЗЬд №14
598 66 70 70
557 98 08 99
group.bmg @ yahoo .com

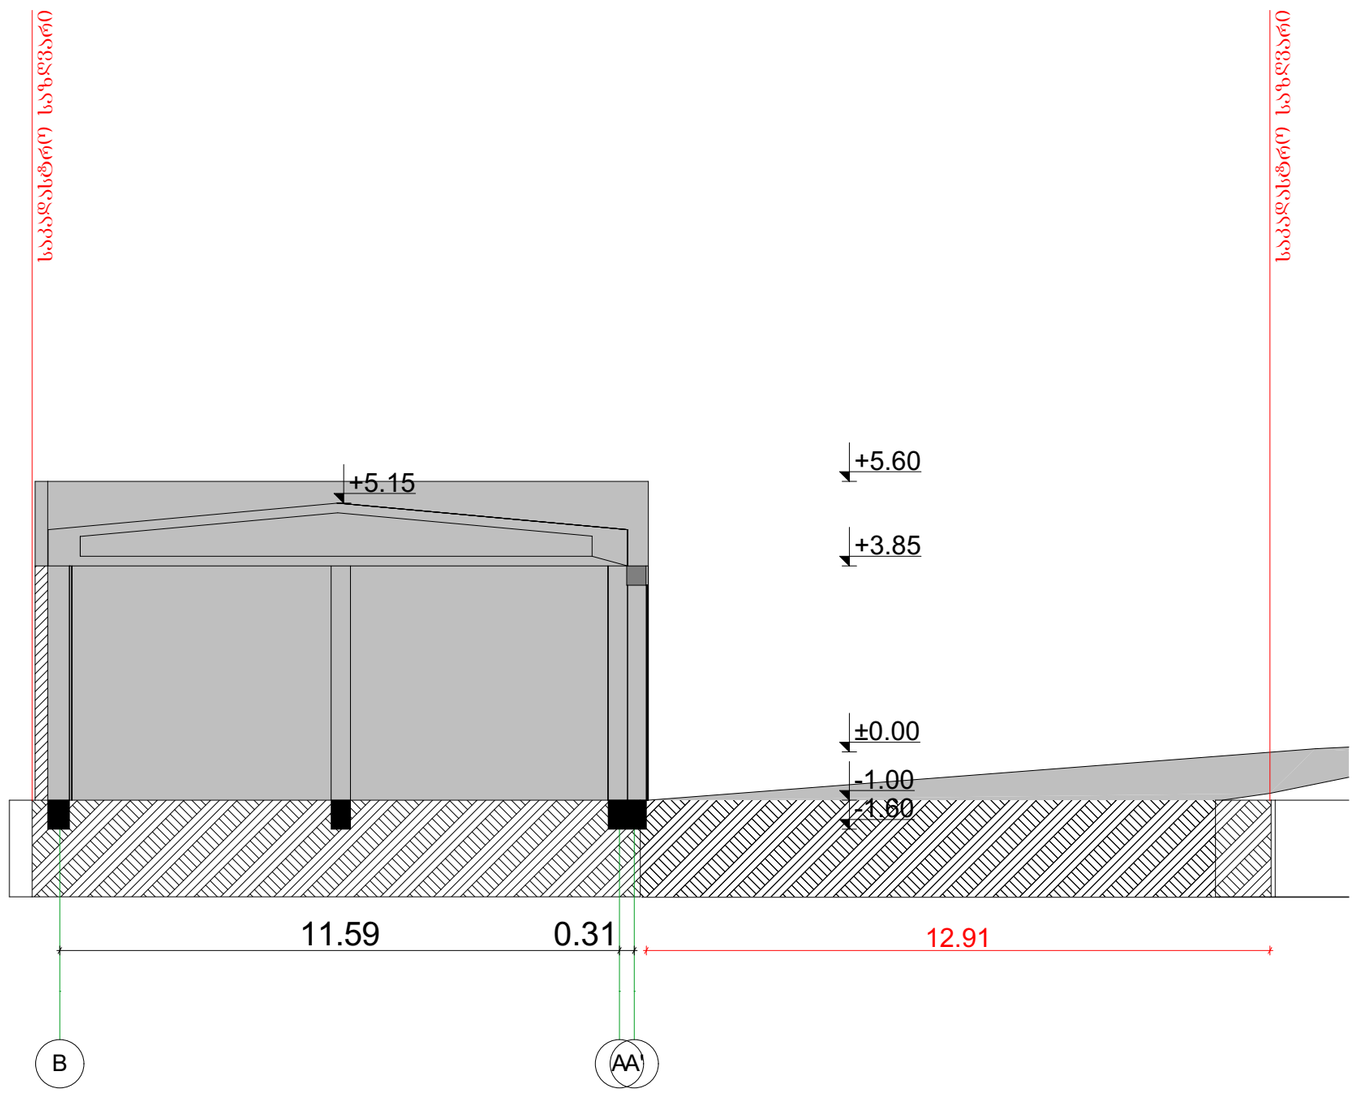

ობიექტის მისამართი	ქალაქი თბილისი, ჭუჭა ბარისახო, №11 ბ
ნახაზის დასახელება	არსებული ჭრილი 2-2

ტექნიკური დირექტორი		ზაზა ბასილაძე
არქიტექტორი		გიორგი ყიფშიძე
დაინტერესებული პირი		შ.პ.ს. 3G-Georgian Global Group
მასშტაბი		ფურცელი A-3
თარიღი	2019წ.	

შ.პ.ს. "ბიემჯი ბრუპ"
L.T.D "BMG GROUP "
ს/კ 406128239
GEORGIA SURVEY TEAM
BMG
შარტავას ქუჩა №14
598 66 70 70
557 98 08 99
groupbmg @yahoo .com

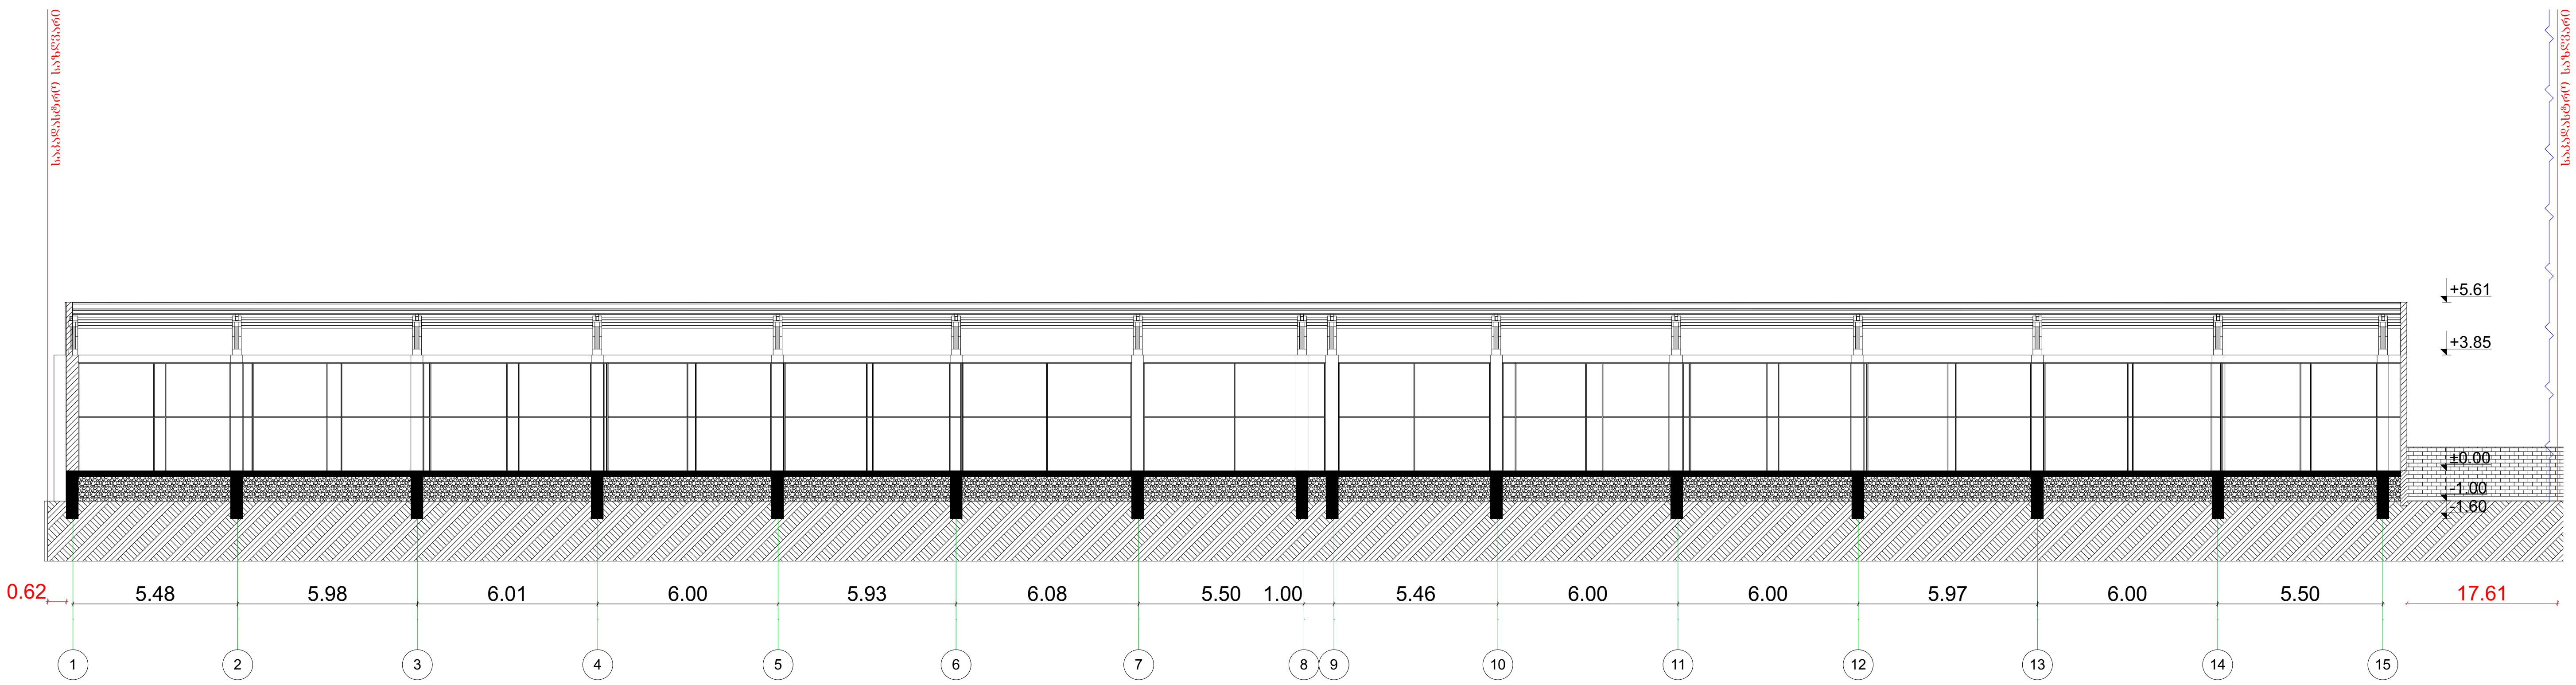

ობიექტის მისამართი	ქალაქი თბილისი, ქუჩა ბარისახო, №11 ბ
ნახაზის დასახელება	საპროექტო ჭრილი 1-1

ტექნიკური დირექტორი		ზაზა ბასილაძე
არქიტექტორი		გიორგი ყიფშიძე
დაინტერესებული პირი		შ.პ.ს. 3G-Georgian Global Group
მასშტაბი		ფურცელი A-3
თარიღი	2019წ.	

შ.პ.ს. "ბიემჯი გრუპ"
L.T.D "BMG GROUP "
ს/კ 406128239
შარტავას ქუჩა №14
598 66 70 70
557 98 08 99
groupbmg @yahoo .com

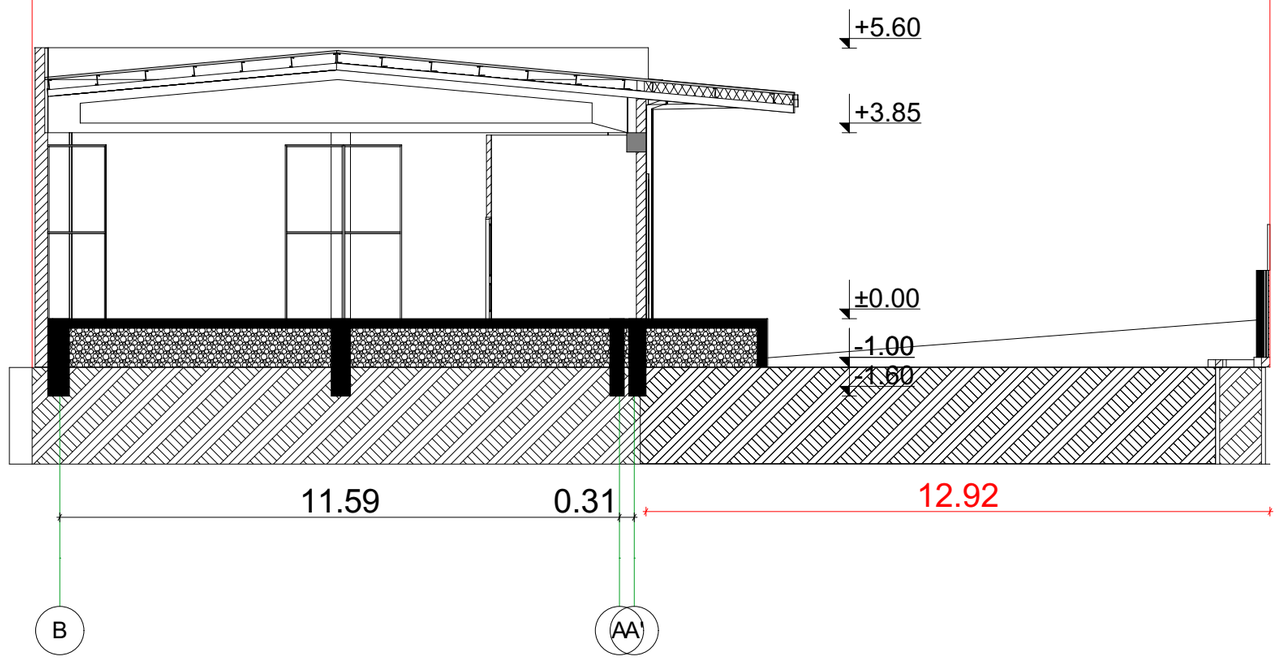

ობიექტის მისამართი	ქალაქი თბილისი, ქუჩა ბარისახო, №11 ბ
ნახაზის დასახელება	საპროექტო ჭრილი 2-2

ტექნიკური დირექტორი		ზაზა ბასილაძე
არქიტექტორი		გიორგი ყიფშიძე
დაინტერესებული პირი		შ.პ.ს. 3G-Georgian Global Group
მასშტაბი		
თარიღი	2019წ.	ფურცელი A-3

შ.პ.ს. "ბიემჯი ბრუპ"
L.T.D "BMG GROUP "
ს/კ 406128239
ბარტაბას ქუჩა №14
598 66 70 70
557 98 08 99
groupbmg @yahoo .com