GSPublisherVersion 0.5.100.100

ფურცელი

მასშტაბი

თარიღი

ნახაზის
დასახელება

ობიექტის
მისამართი

ტექნიკური
დირექტორი

A-3

არქიტექტორი

ზაზა
ბასილაძე

დაინტერესებული
პირი

s

.T.D "BMG GROUP "

groupbmg @ yahoo.com

557 98 08 99

598 66 70 70

შარტავას ქუჩა #14

/k 406128239

L

შ.პ.ს. "biemji გრუპ"

გიორგი
ყიფშიძე

2019w.

ქალაქი თბილისი, ქუჩა
ბარისახო, #11 ბ

არსებული ფასადი 1-15

1 2 3 4 5 6 7 8 9 10 11 12 13 14 15

5.48 5.98 6.01 6.00 5.93 6.08 5.50 1.00 5.46 6.00 6.00 5.97 6.00 5.50

- 1.00

+3.85

+5.60

+4.86

18.59

simkari

S.p.s. 3G-Georgian
Global Group

საკადასტრო საზღვარი

საკადასტრო საზღვარი

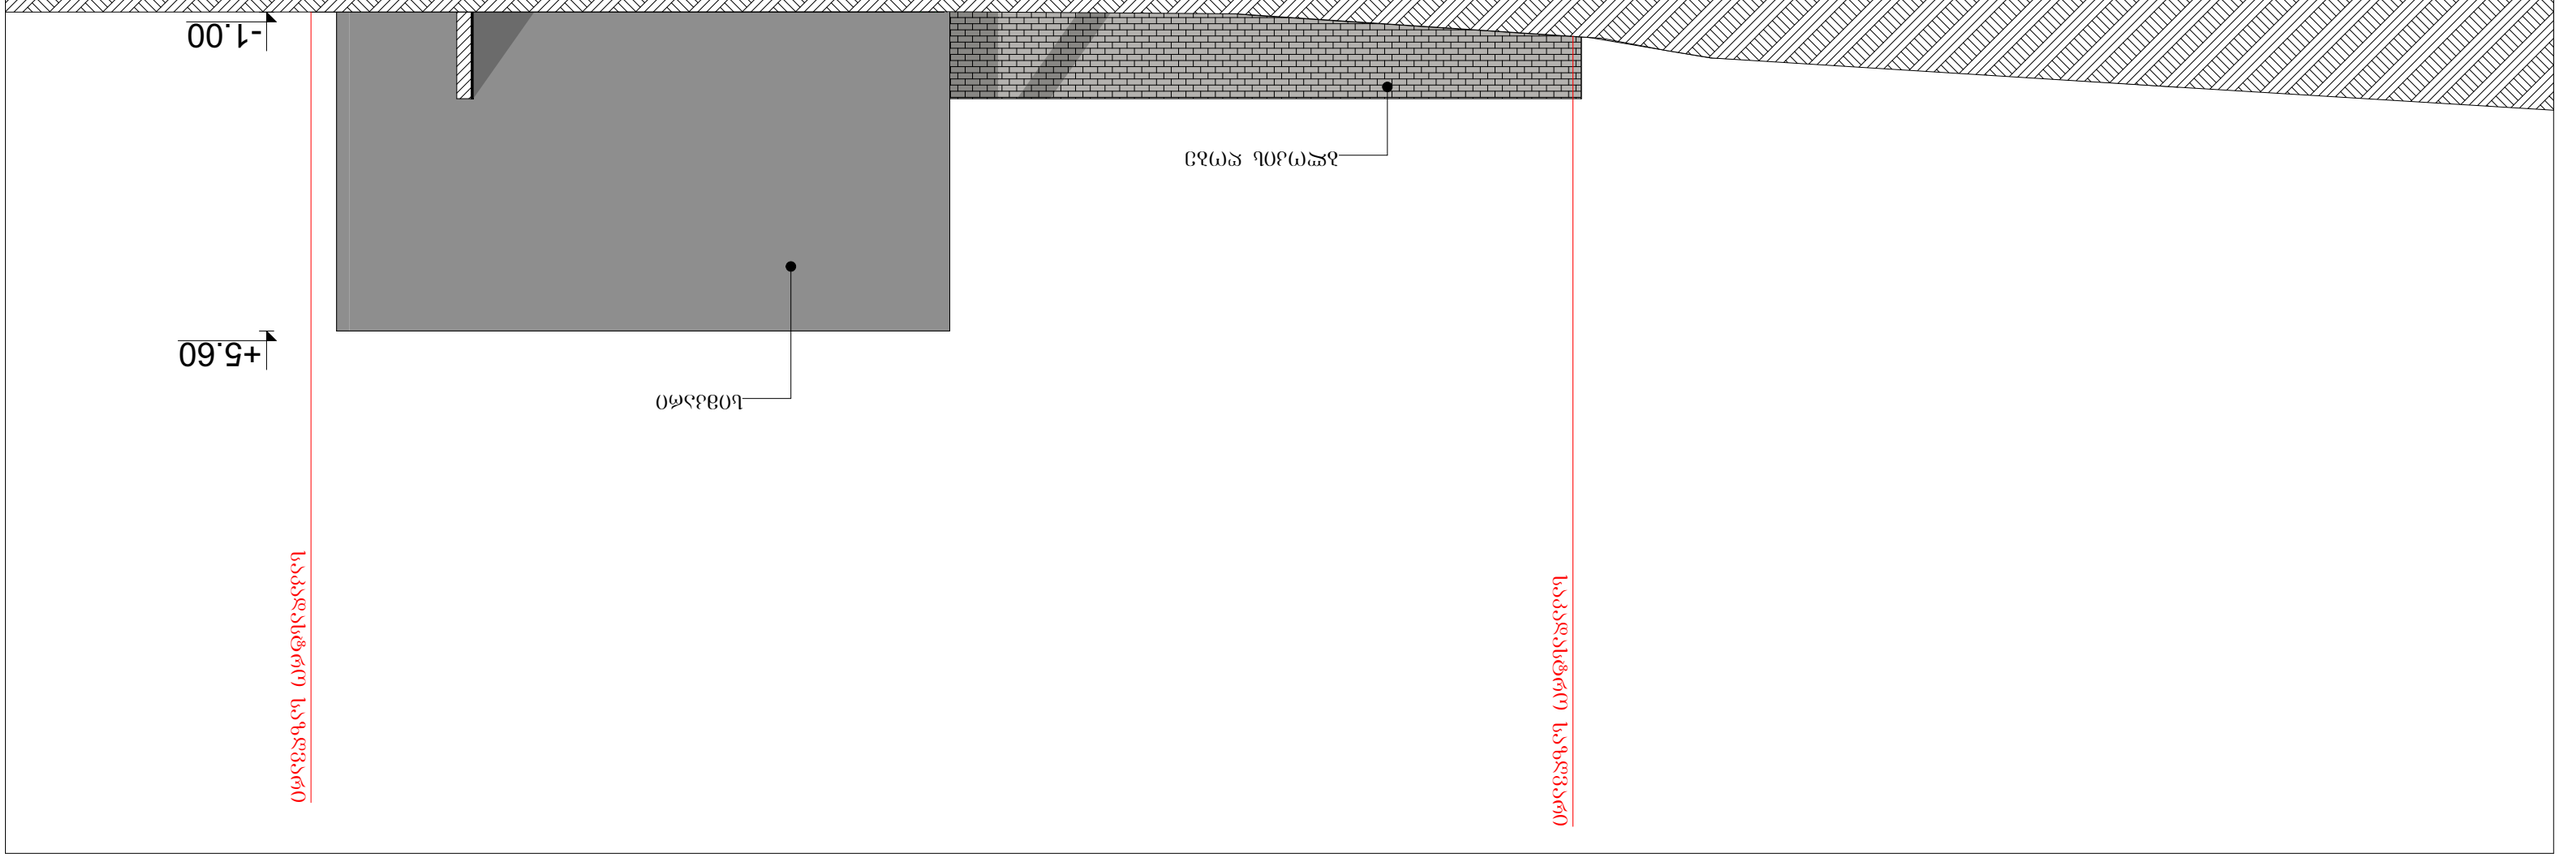

GSPublisherVersion 0.5.100.100

ფურცელი

მასშტაბი

თარიღი

ნახაზის
დასახელება

ობიექტის
მისამართი

ტექნიკური
დირექტორი

A-3

არქიტექტორი

ზაზა
ბასილაძე

დაინტერესებული
პირი

s

.T.D "BMG GROUP "

groupbmg @ yahoo.com

557 98 08 99

598 66 70 70

შარტავას ქუჩა #14

/k 406128239

L

შ.პ.ს. "biemji გრუპ"

გიორგი
ყიფშიძე

2019w.

ქალაქი თბილისი, ქუჩა
ბარისახო, #11 ბ

არსებული ფასადი A'-B

A'A B

0.31 11.59

- 1.00

+5.60

12.90 0.53

simkari

ბლოკის ღობე

S.p.s. 3G-Georgian
Global Group

საკადასტრო საზღვარი

საკადასტრო საზღვარი

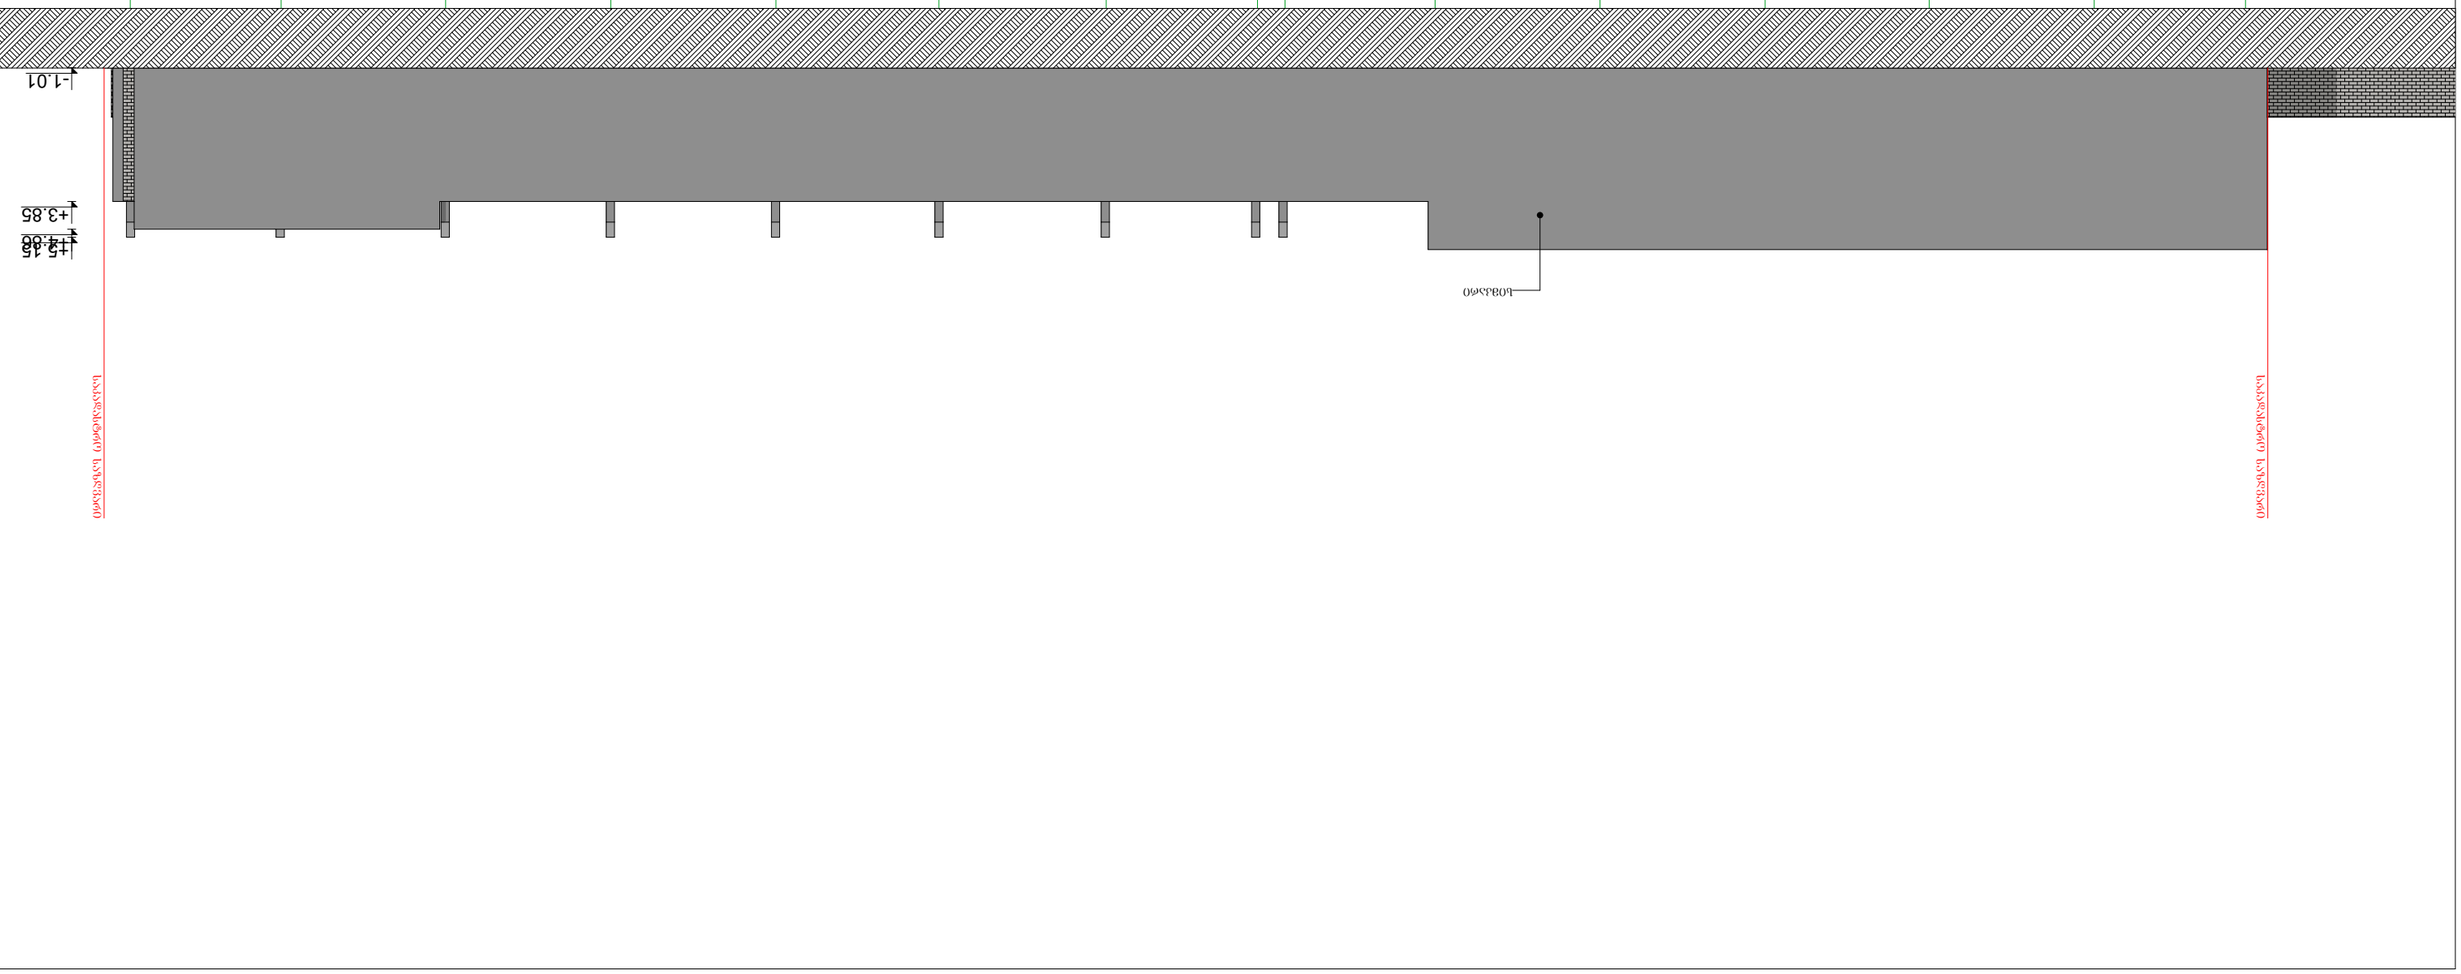

GSPublisherVersion 0.5.100.100

ფურცელი

მასშტაბი

თარიღი

ნახაზის
დასახელება

ობიექტის
მისამართი

ტექნიკური
დირექტორი

A-3

არქიტექტორი

ზაზა
ბასილაძე

დაინტერესებული
პირი

s

.T.D "BMG GROUP "

groupbmg @ yahoo.com

557 98 08 99

598 66 70 70

შარტავას ქუჩა #14

/k 406128239

L

შ.პ.ს. "biemji გრუპ"

გიორგი
ყიფშიძე

2019w.

ქალაქი თბილისი, ქუჩა
ბარისახო, #11 ბ

არსებული ფასადი 15-1

15 14 13 12 11 10 9 8 7 6 5 4 3 2 1

5.50 6.00 5.97 6.00 6.00 5.46 1.00 5.50 6.08 5.93 6.00 6.01 5.98 5.48

- 1.01

+3.85

+4.86

+5.15

0.69

simkari

S.p.s. 3G-Georgian
Global Group

საკადასტრო საზღვარი

საკადასტრო საზღვარი

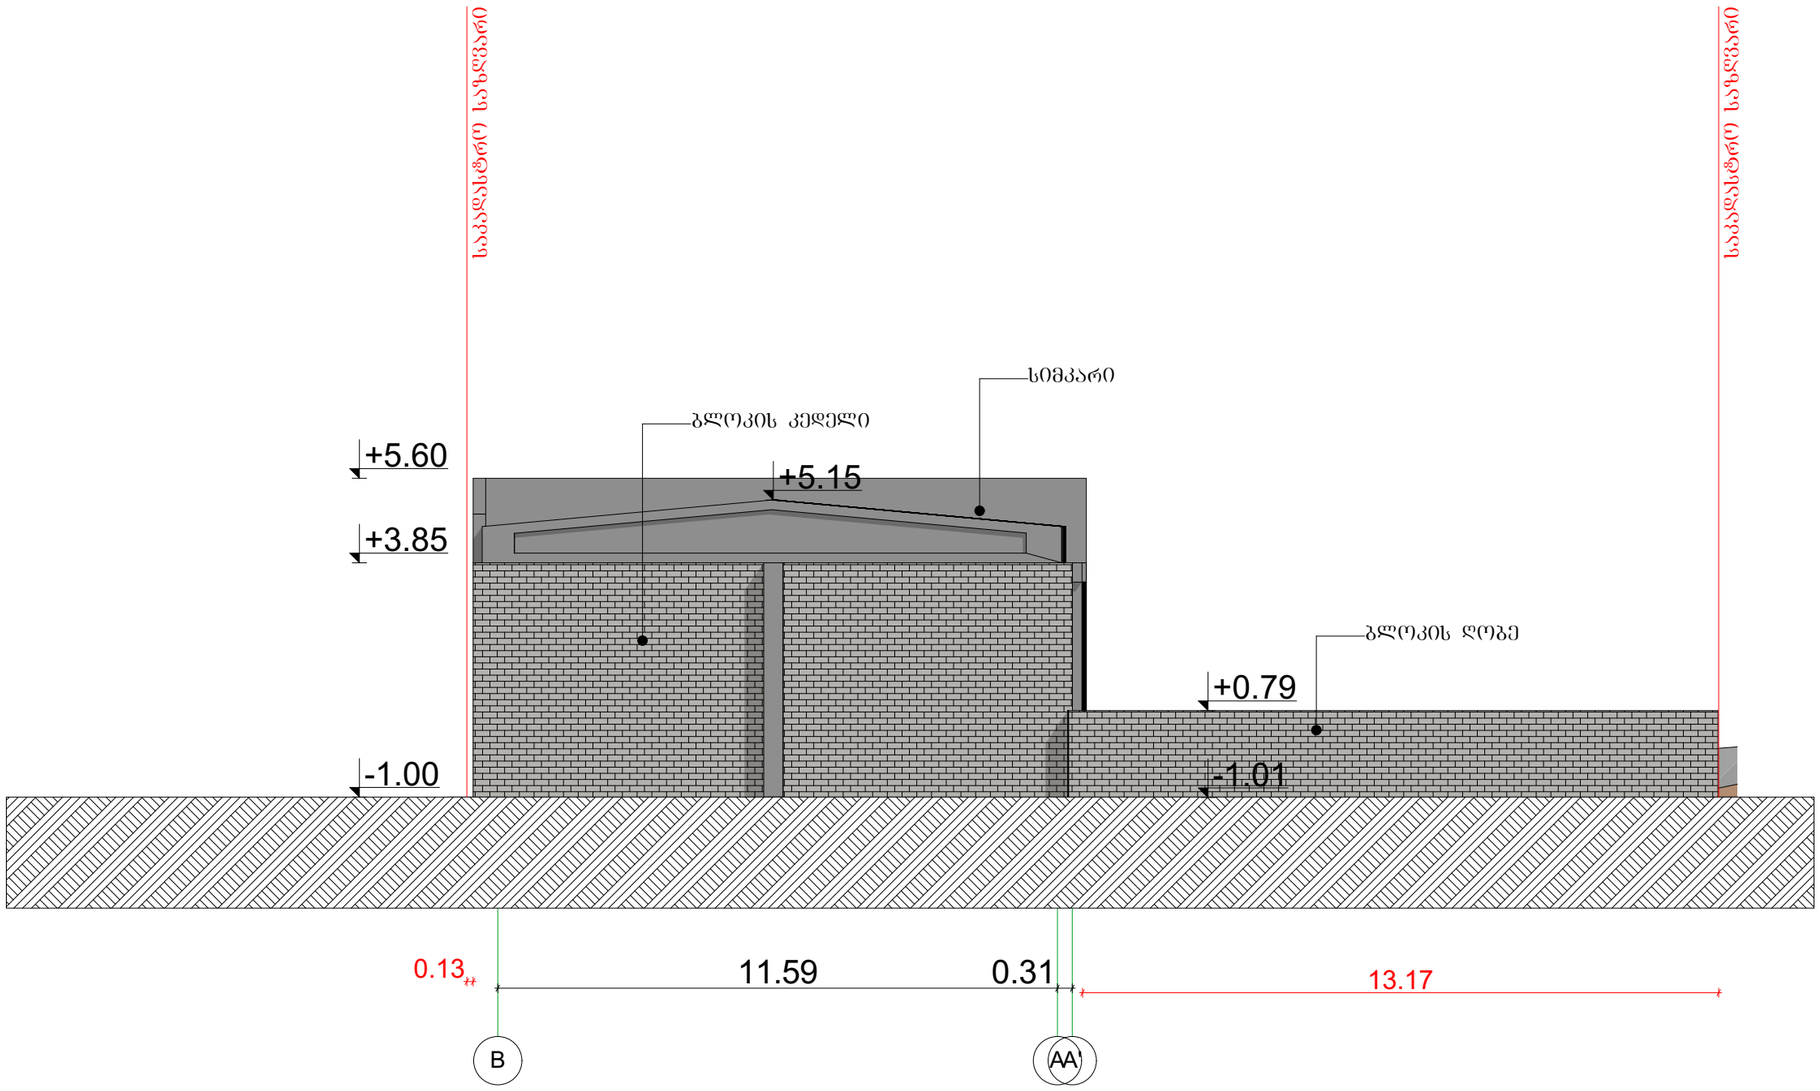

ობიექტის მისამართი	ქალაქი თბილისი, ქუჩა ბარისახო, №11 ბ
ნახაზის დასახელება	არსებული ფასადი B-A'

ტექნიკური დირექტორი		ზაზა ბასილაძე
არქიტექტორი		გიორგი ყიფშიძე
დაინტერესებული პირი		შ.პ.ს. 3G-Georgian Global Group
მასშტაბი		ფურცელი A-3
თარიღი	2019წ.	

შ.პ.ს. "ბიემჯი გრუპ"
L.T.D "BMG GROUP "
ს/კ 406128239
შარტავას ქუჩა №14
598 66 70 70
557 98 08 99
groupbmg @yahoo .com

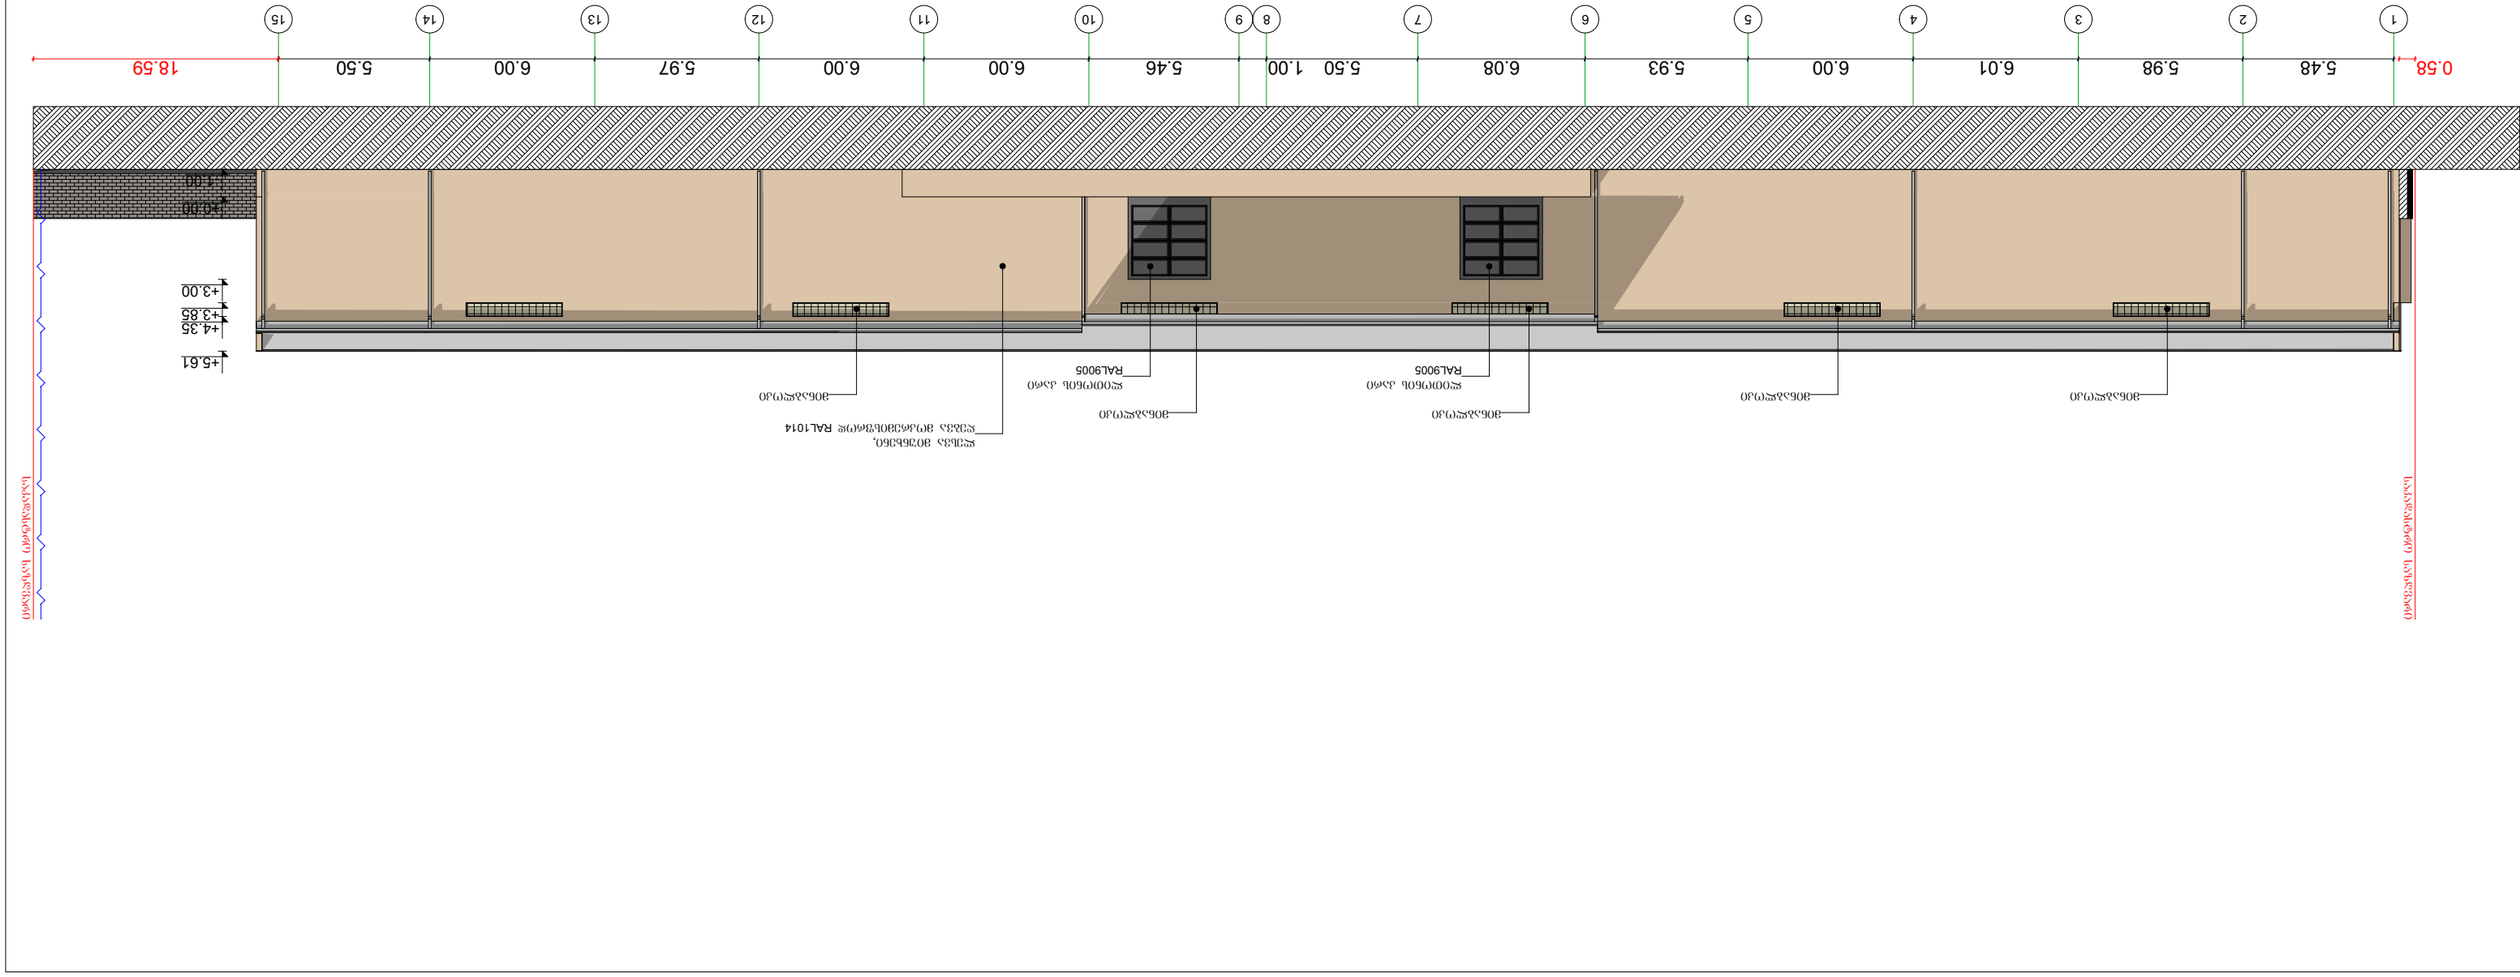

GSPublisherVersion 0.5.100.100

ფურცელი

მასშტაბი

თარიღი

ნახაზის
დასახელება

ობიექტის
მისამართი

ტექნიკური
დირექტორი

A-3

არქიტექტორი

ზაზა
ბასილაძე

დაინტერესებული
პირი

s

.T.D "BMG GROUP "

groupbmg @ yahoo.com

557 98 08 99

598 66 70 70

შარტავას ქუჩა #14

/k 406128239

L

შ.პ.ს. "biemji გრუპ"

გიორგი
ყიფშიძე

2019w.

ქალაქი თბილისი, ქუჩა
ბარისახო, #11 ბ

საპროექტო ფასადი 1-15

1 2 3 4 5 6 7 8 9 10 11 12 13 14 15

5.48 5.98 6.01 6.00 5.93 6.08 5.50 1.00 5.46 6.00 6.00 5.97 6.00 5.50

- 1.00

±0.00

+3.00

+3.85

+4.35

+5.61

0.58 18.59

ლესვა მიუნხენი,
ღებვა მოკრემისფროდ RAL1014

ლითონის კარი
RAL9005

მინაბლოკი

მინაბლოკი მინაბლოკი ლითონის კარი
RAL9005

მინაბლოკი

მინაბლოკი

S.p.s. 3G-Georgian
Global Group

საკადასტრო საზღვარი

საკადასტრო საზღვარი

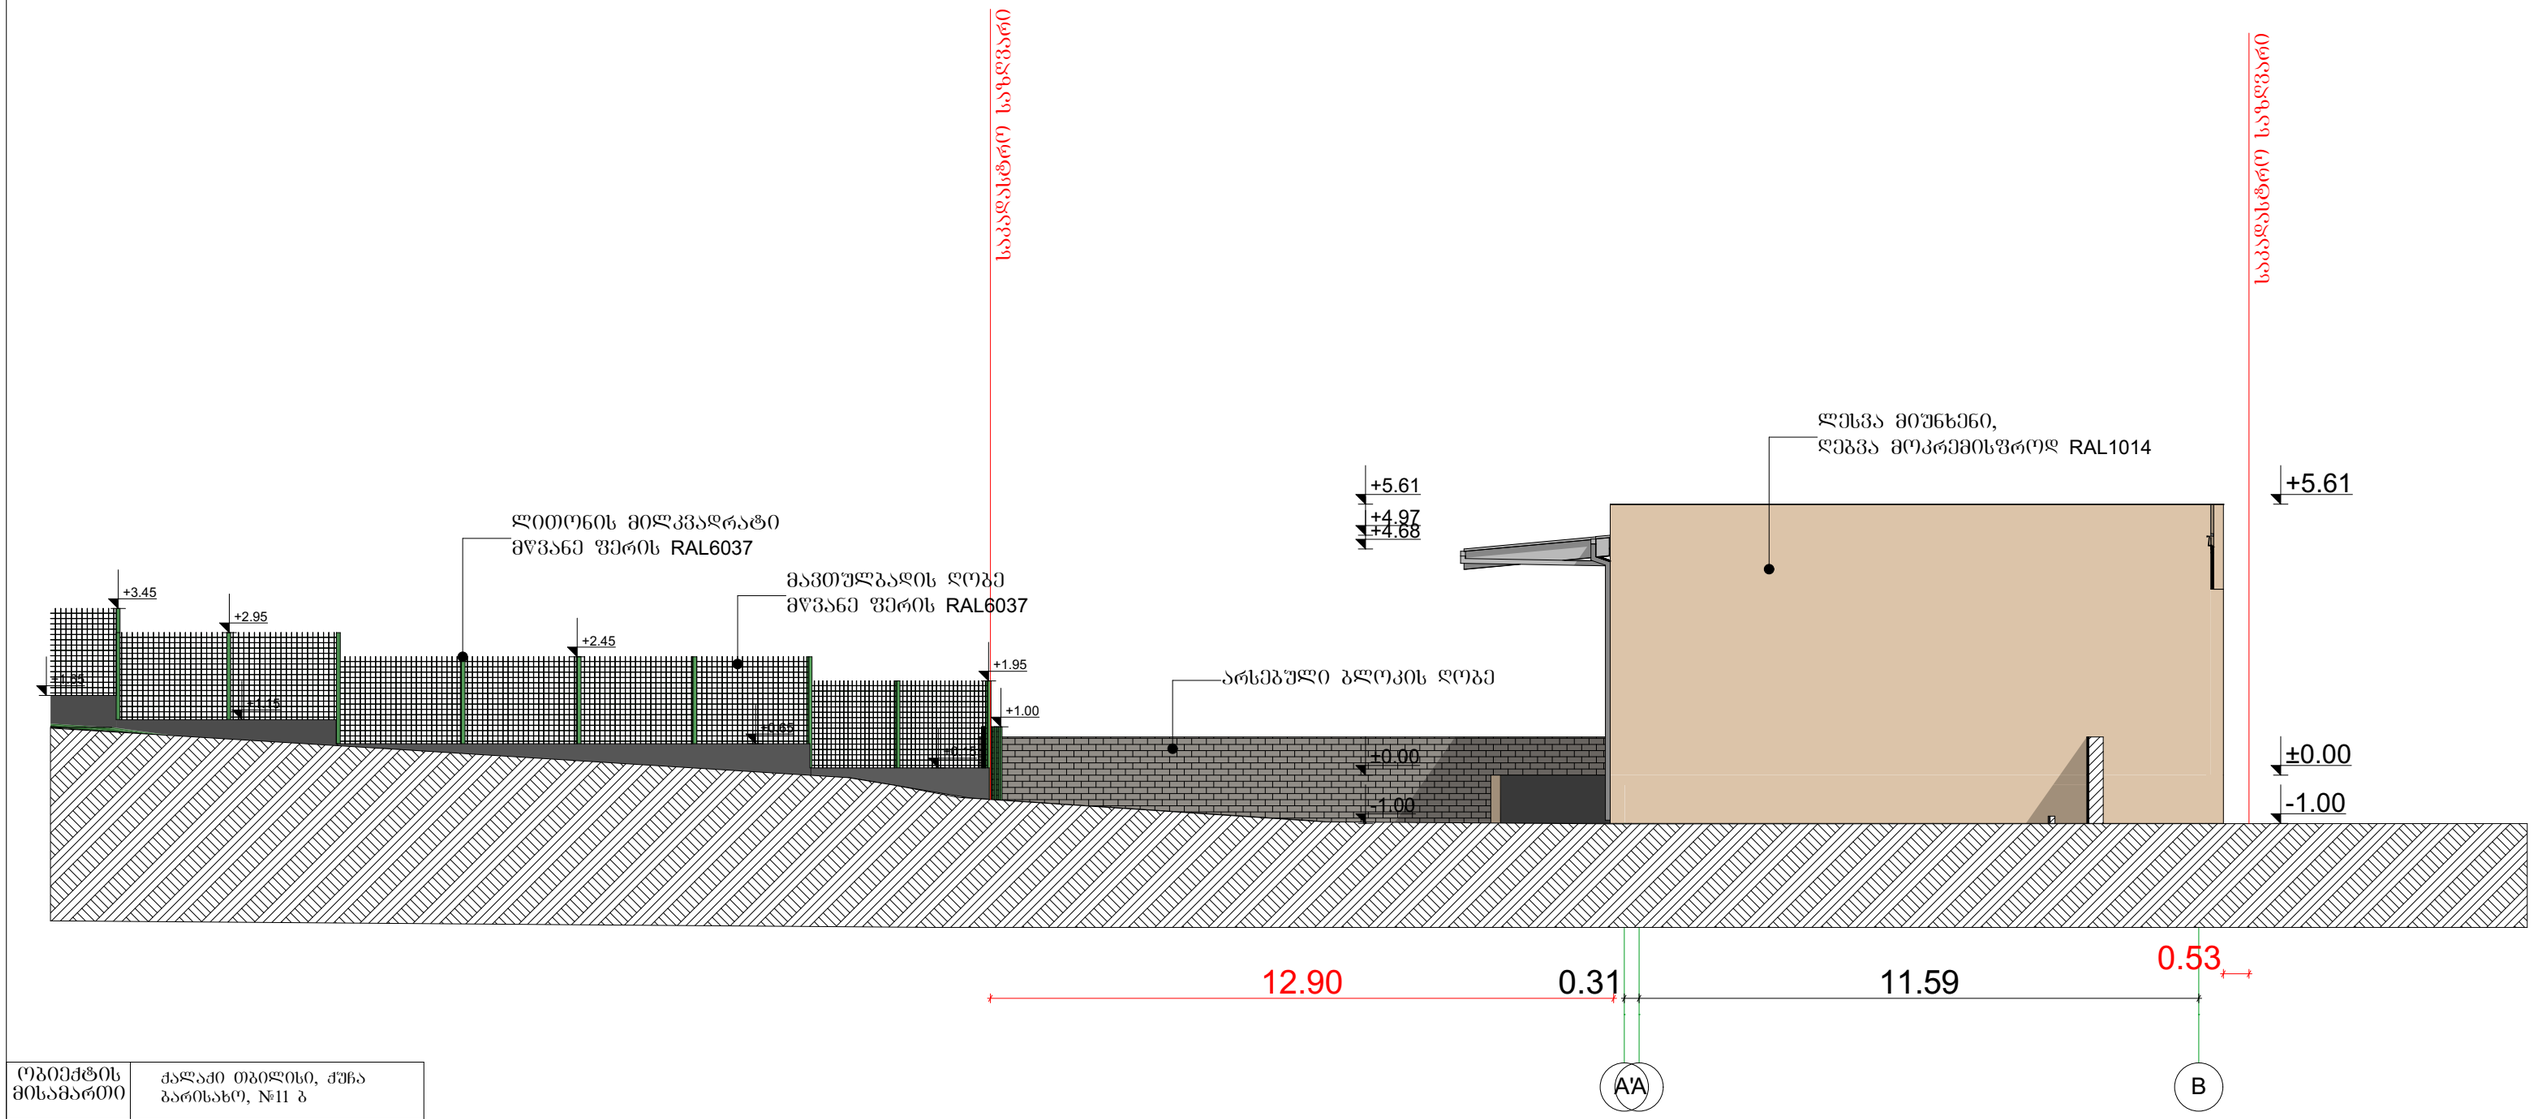

ობიექტის მისამართი	ქალაქი თბილისი, ჭუჭა გარისახო, №11 ბ
ნახაზის დასახელება	საპროექტო ფასადი A'-B

ტექნიკური დირექტორი		ზაზა ბასილაძე
არქიტექტორი		გიორგი ყიფშიძე
დაინტერესებული პირი		შ.პ.ს. 3G-Georgian Global Group
მასშტაბი		
თარიღი	2019წ.	ფურცელი A-3

შ.პ.ს. "ბიემჯი ბრუპ"
L.T.D "BMG GROUP "
ს/კ 406128239
შარტავას ქუჩა №14
598 66 70 70
557 98 08 99
groupbmg @yahoo .com

GSPublisherVersion 0.5.100.100

ფურცელი

მასშტაბი

თარიღი

ნახაზის
დასახელება

ობიექტის
მისამართი

ტექნიკური
დირექტორი

A-3

არქიტექტორი

ზაზა
ბასილაძე

დაინტერესებული
პირი

s

.T.D "BMG GROUP "

groupbmg @ yahoo.com

557 98 08 99

598 66 70 70

შარტავას ქუჩა #14

/k 406128239

L

შ.პ.ს. "biemji გრუპ"

გიორგი
ყიფშიძე

2019w.

ქალაქი თბილისი, ქუჩა
ბარისახო, #11 ბ

საპროექტო ფასადი 15-1

15 14 13 12 11 10 9 8 7 6 5 4 3 2 1

5.50 6.00 5.97 6.00 6.00 5.46 1.00 5.50 6.08 5.93 6.00 6.01 5.98 5.48

- 1.00

±0.00

+5.61

0.69

ლესვა ცემენტის ნასხურით,
ღებვა მოკრემისფროდ RAL1014

S.p.s. 3G-Georgian
Global Group

საკადასტრო საზღვარი

საკადასტრო საზღვარი

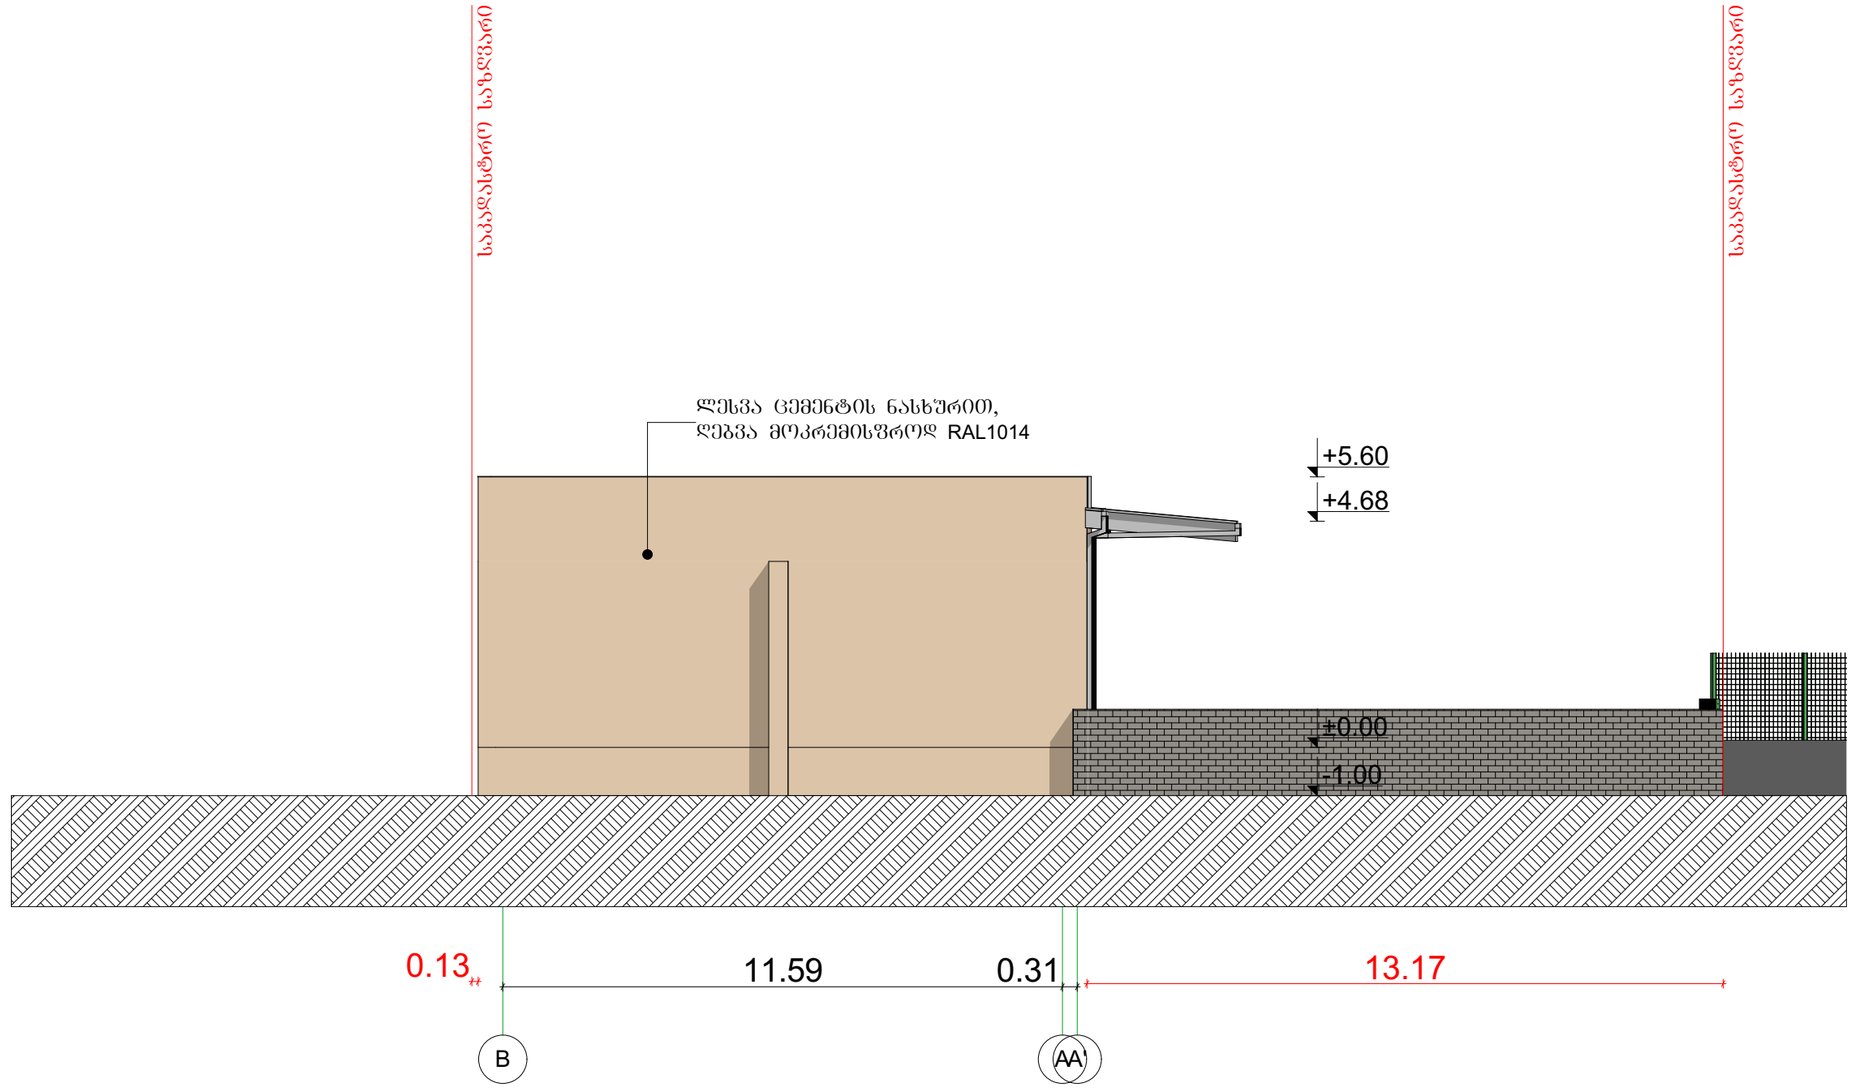

ობიექტის მისამართი	ქალაქი თბილისი, ქუჩა ბარისახო, №11 ბ
ნახაზის დასახელება	საპროექტო ფასადი B-A'

ტექნიკური დირექტორი		ზაზა ბასილაძე
არქიტექტორი		გიორგი ქიშმიძე
დაინტერესებული პირი		შ.პ.ს. 3G-Georgian Global Group
მასშტაბი		ფურცელი A-3
თარიღი	2019წ.	

შ.პ.ს. "ბიემჯი ბრუპ"
L.T.D "BMG GROUP "
ს/კ 406128239
შარტავას ქუჩა №14
598 66 70 70
557 98 08 99
groupbmg @yahoo .com