
საქართველო

ქალაქი თბილისი, ქუჩა ბარისახო №11ბ 3097კვ.მ არასასოფლოსამეურნეო დანიშნულების ს/კ № 01.11.01.017.161 მიწის ნაკვეთის ტოპოგრაფიული

გეგმა

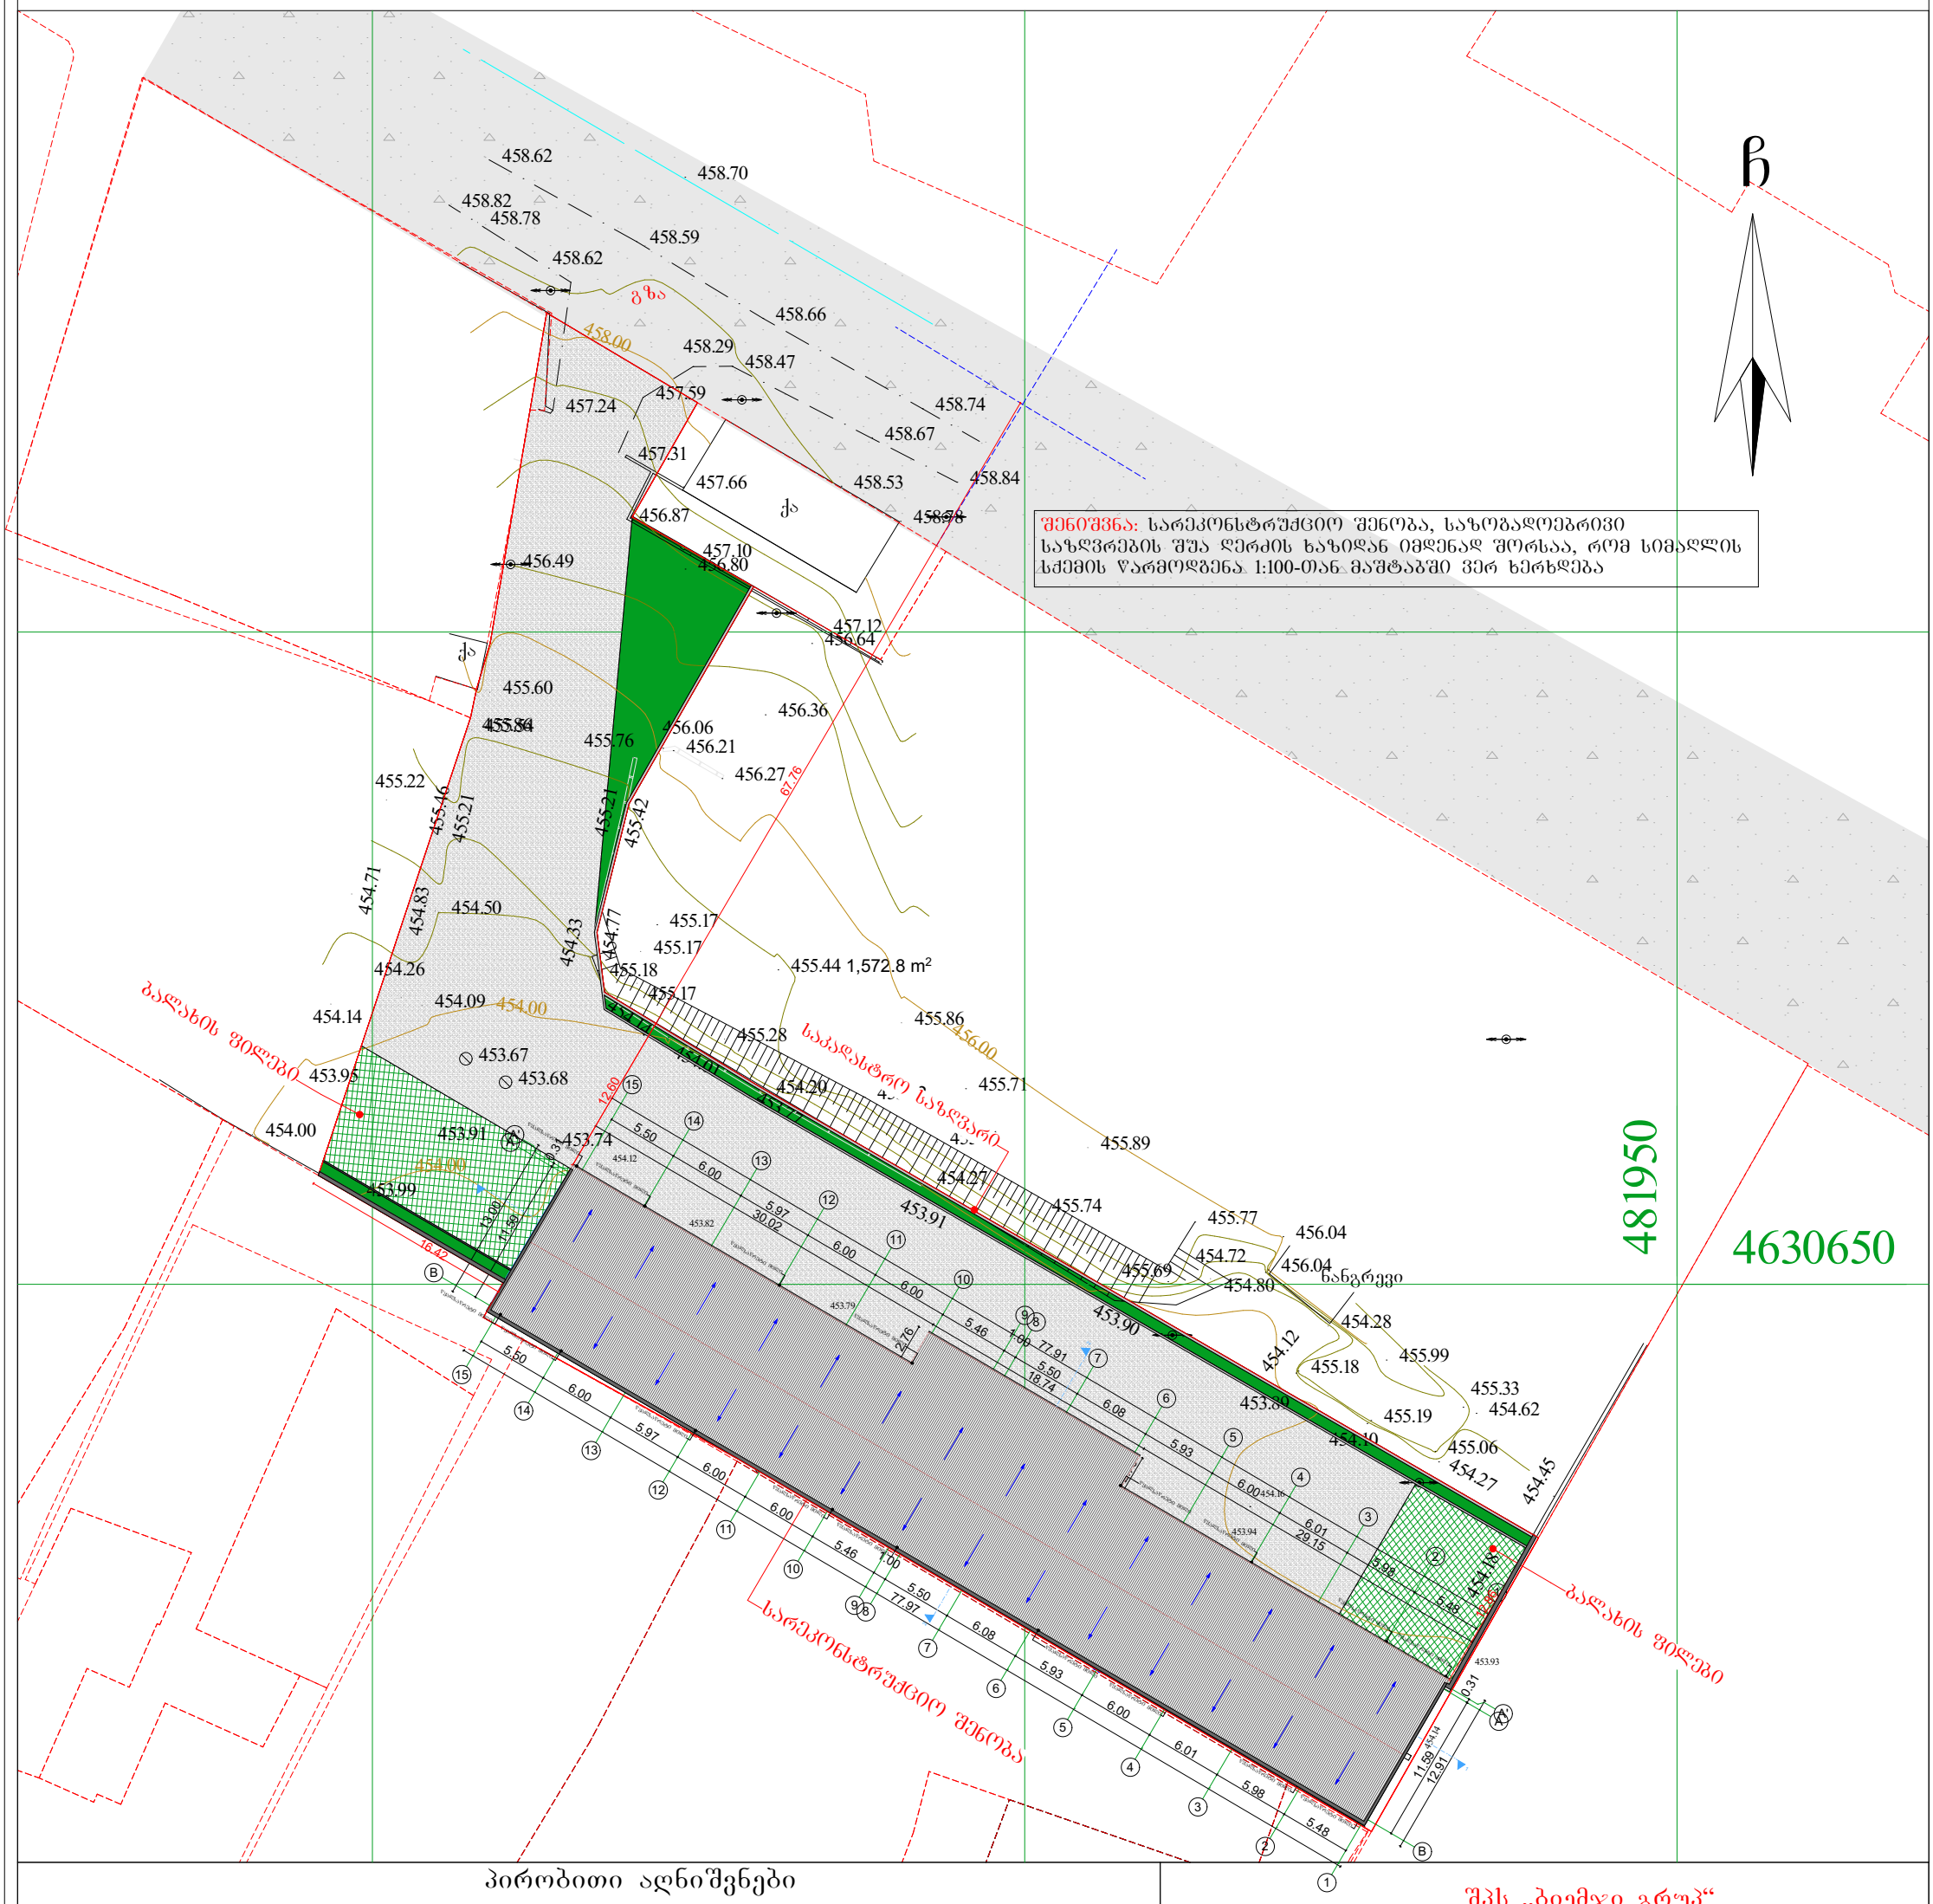

პირობითი აღნიშვნები

WGS 1984 -ის კოორდინატთა სისტემის UTMპროექცია

ქს	საცხ. შენობა		ბორდიული		ჭიშკარი
ქა	არასაცხ. შენობა		ხის ღობე		ბეტონი
	ფარდული		ქვის კედელი	წ	წყალგაყვანილობა
	მშენებარე შენობა		კედელი	გ	გაზი
	სატრანსფორ. ჯიხური		ფლატე	კ	კანალიზაცია
	ხეები		რკინიგზა	სან	სანიაღვრე
	გარე განათება		სამეთვალყურეო ჭები	კბ	კავშირგაბმულობა
			ელ. გადამცემი ხაზი	თგ	ელ. ქსელები გათბობა

შენიშვნა: 1) _____ ნაკვეთის საზღვარი (თუ იგი არის ნახაზზე) მითითებულია დამკვეთის მიერ

2) მიწის სამუშაოების შესრულებისას შეატყობინეთ კომუნიკაციის წარმომადგენლებს

3) ხაზოვანი ნაგებობები და მათი ტრაექტორიები დატანილია საჯარო რეესტრის რეგისტრირებული მონაცემების მიხედვით

შპს „ბიემჯი გრუპ“
საქართველო, თბილისი, შარტავას ქუჩა 14
მობ: 598 667070; 577 158039

LTD `BMG GROUP~
14 Sartava St. Tbilisi, Georgia

ტექნიკური დირექტორი:		ზ. ბასილაძე
აზომა:		რ. გირგვლიანი
არქიტექტორი:		გ. ყიფშიძე
დამკვეთი:		
მაშტაბი: 1:500		2019 წ

შენიშვნა: სარეკონსტრუქციო შენობა, საზოგადოებრივი საზღვრების შუა ღერძის ხაზიდან იმდენად შორსაა, რომ სიმაღლის სქემის წარმოდგენა 1:100-თან მაშტაბში ვერ ხერხდება