ტოპოგრაფიული რუკა

ქ.თბილისი, "დელისი 3"-ის მიმდებარედ, ინტენსიფიკაციის გზის სამხრეთით

მოქ. მ.ასქარიანის საკუთრებაში დარეგისტრირებული 290.00კვ.მ. არასასოფლო-სამეურნეო მიწის ნაკვეთის

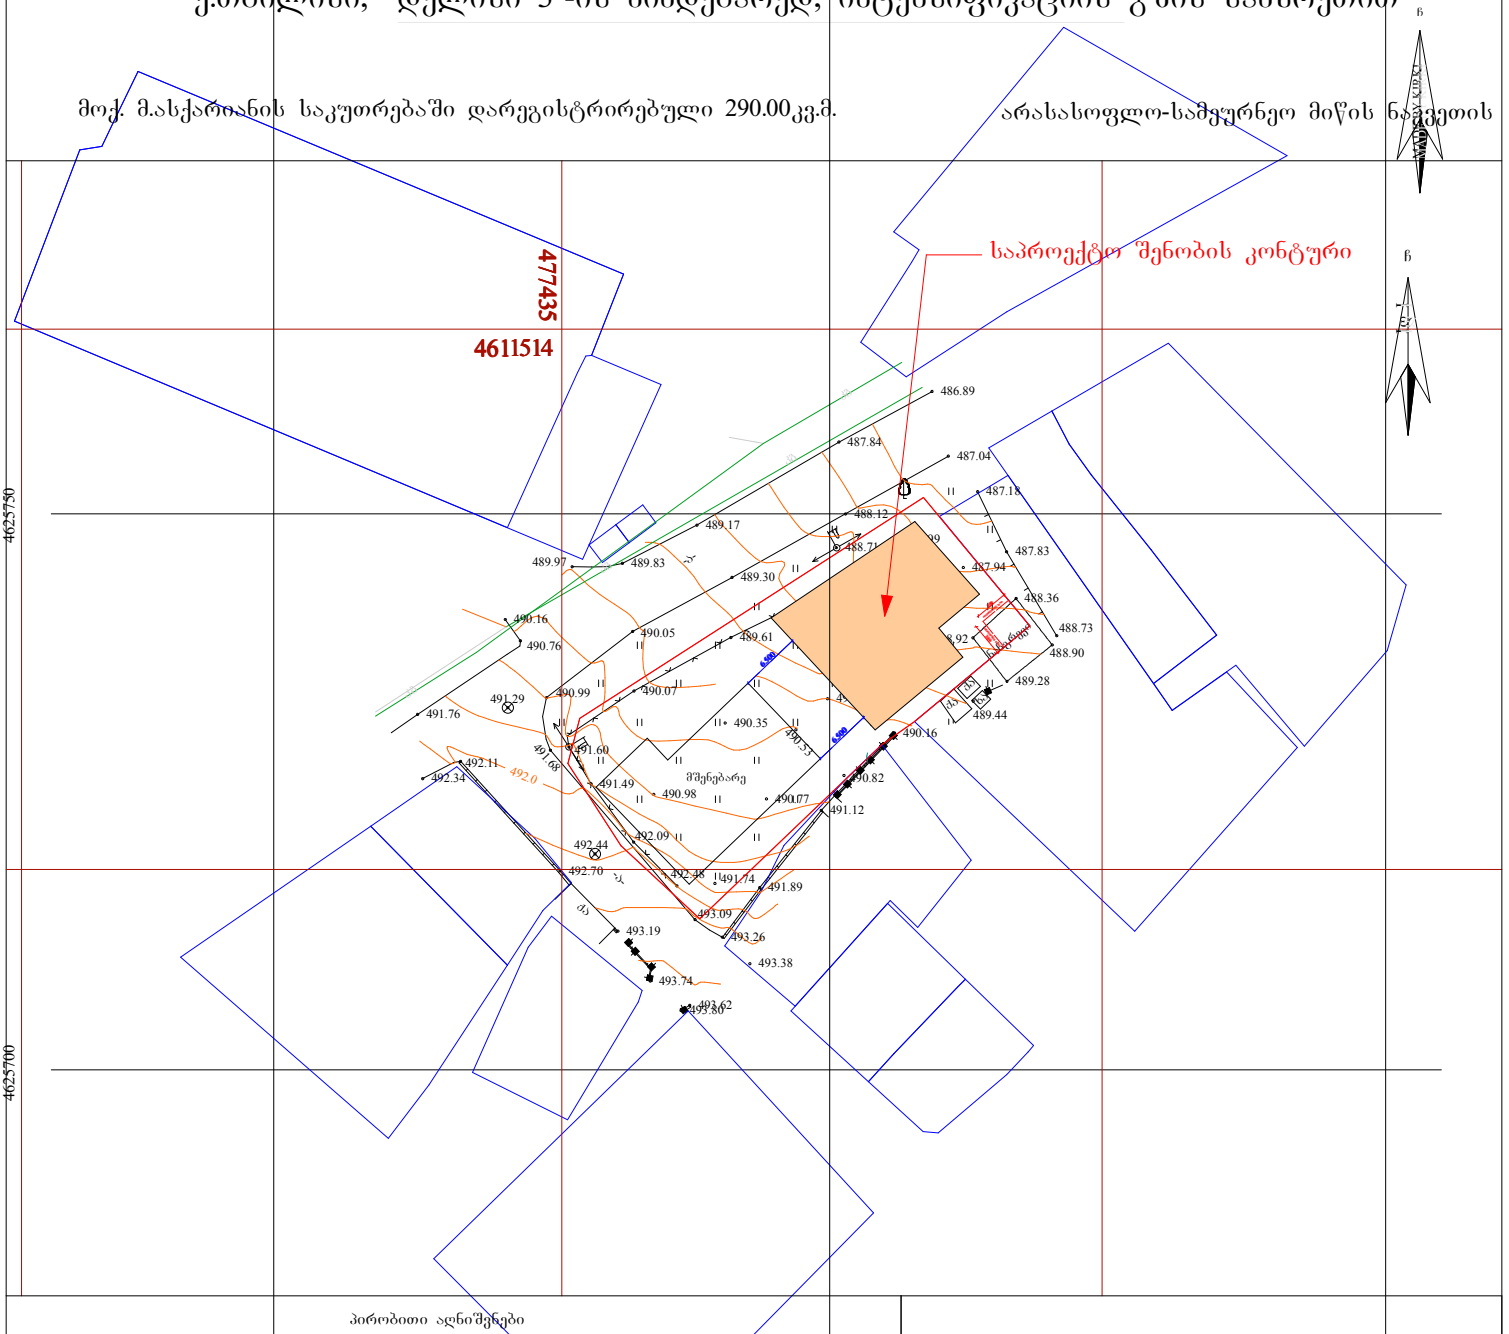

პირობითი აღნიშვნები

WGS 1984 -ის კოორდინატთა სისტემის UTM პროექცია

ქს	საცხ. შენობა	ხის ღობე	წ	წყალგაყვანილობა
ქა	არასაცხ. შენობა	ღობე		
	ფარდული	ქვის კედელი	ბ	გაზი
	მშენებარე შენობა	კედელი	კ	კანალიზაცია
	სატრანსფორ. ჯიხური	ფლატე	სან	სანიაღვრე
	ხეები	რკინიგზა	კშ	კავშირგაბმულობა
	გარე განათება	სამეთვალყურეო ჭები	ელ	ელ. ქსელები
		ელ. გადამცემი ხაზი	თბ	გათბობა

შენიშვნა: 1) ნაკვეთის საზღვარი (თუ იგი არის ნახაზზე) მითითებულია დამკვეთის მიერ

2) მიწის სამუშაოების შესრულებისას შეატყობინეთ კომუნიკაციის წარმომადგენლებს

შ.პ.ს. "Sky Town"

გენგეგმა დაამუშავა		ლ.ტალიაშვილი
დამკვეთი		მ.წოწონავა
მასშტაბი: 1:500		06/06/2019 წ.