# სარეკონსტრუქციო შენობის ფასადი 1-13 ღერძებს შორის

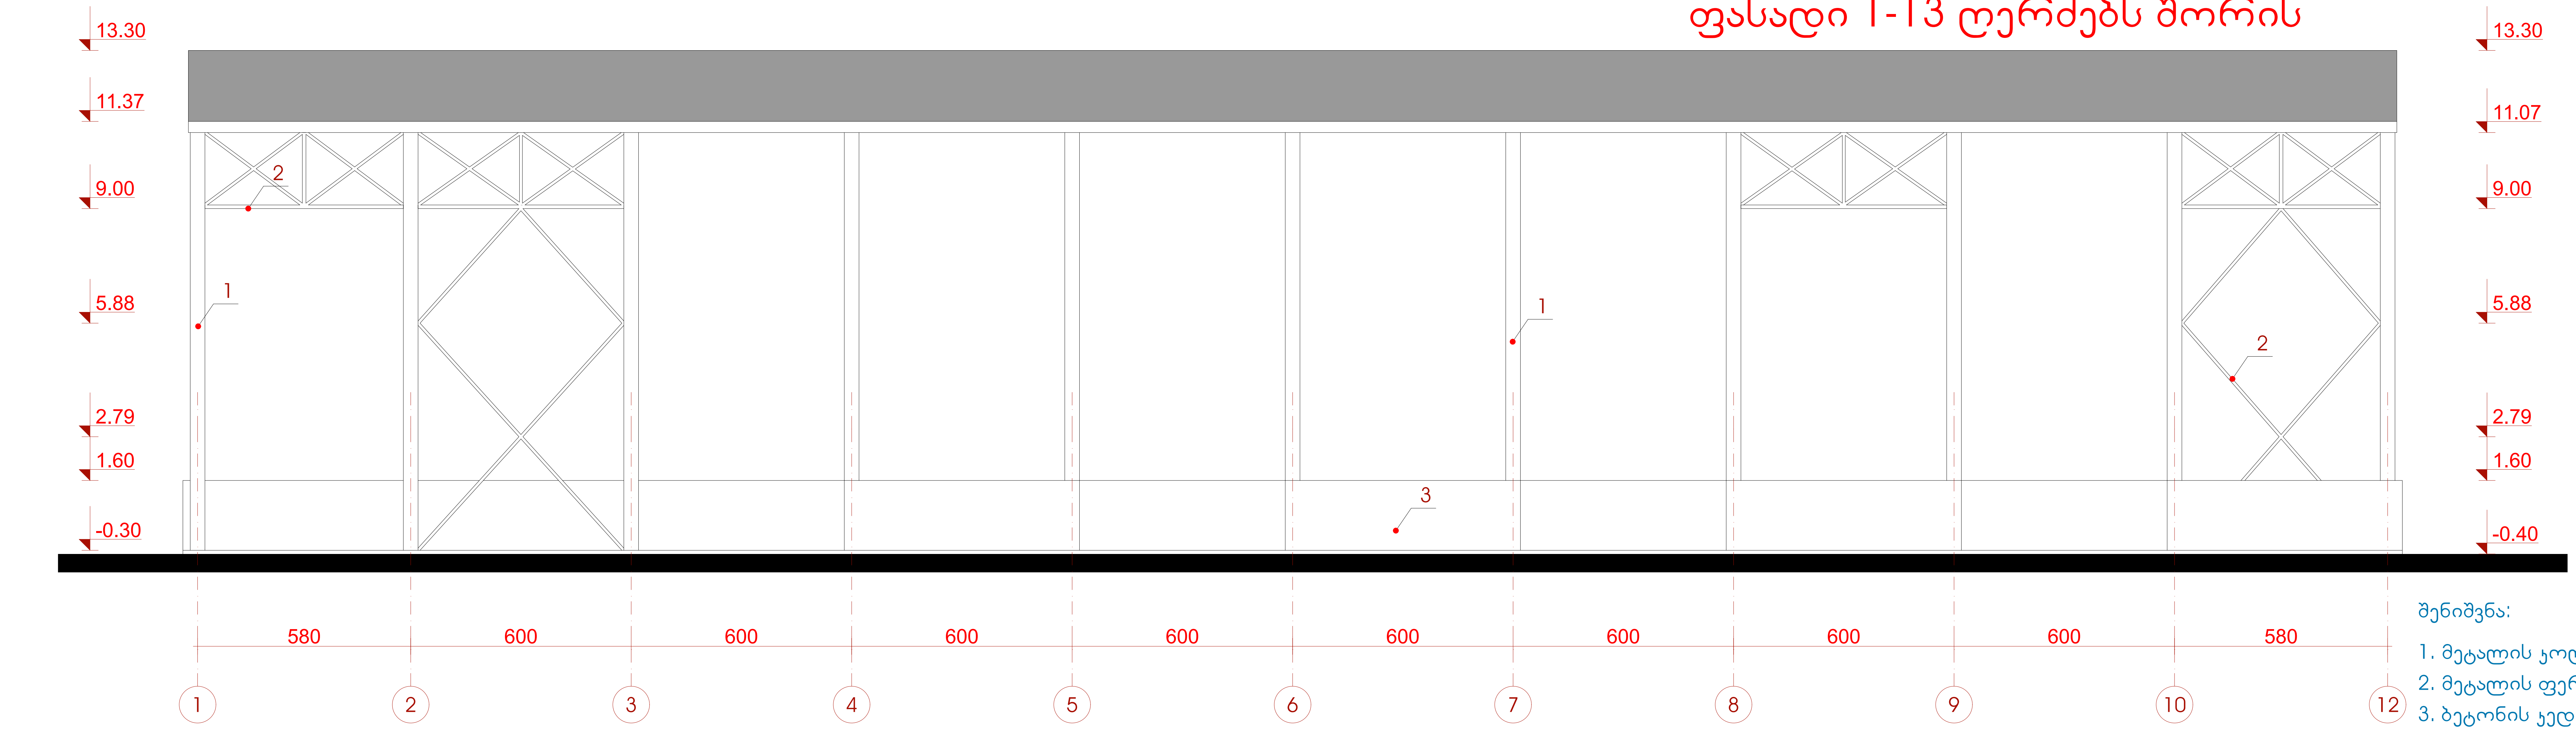


შენიშვნა:

1. მეტალის კოლონა
2. მეტალის ფერმა
3. ბეტონის კედელი

# ფასადი 1-13 ღერძებს შორის

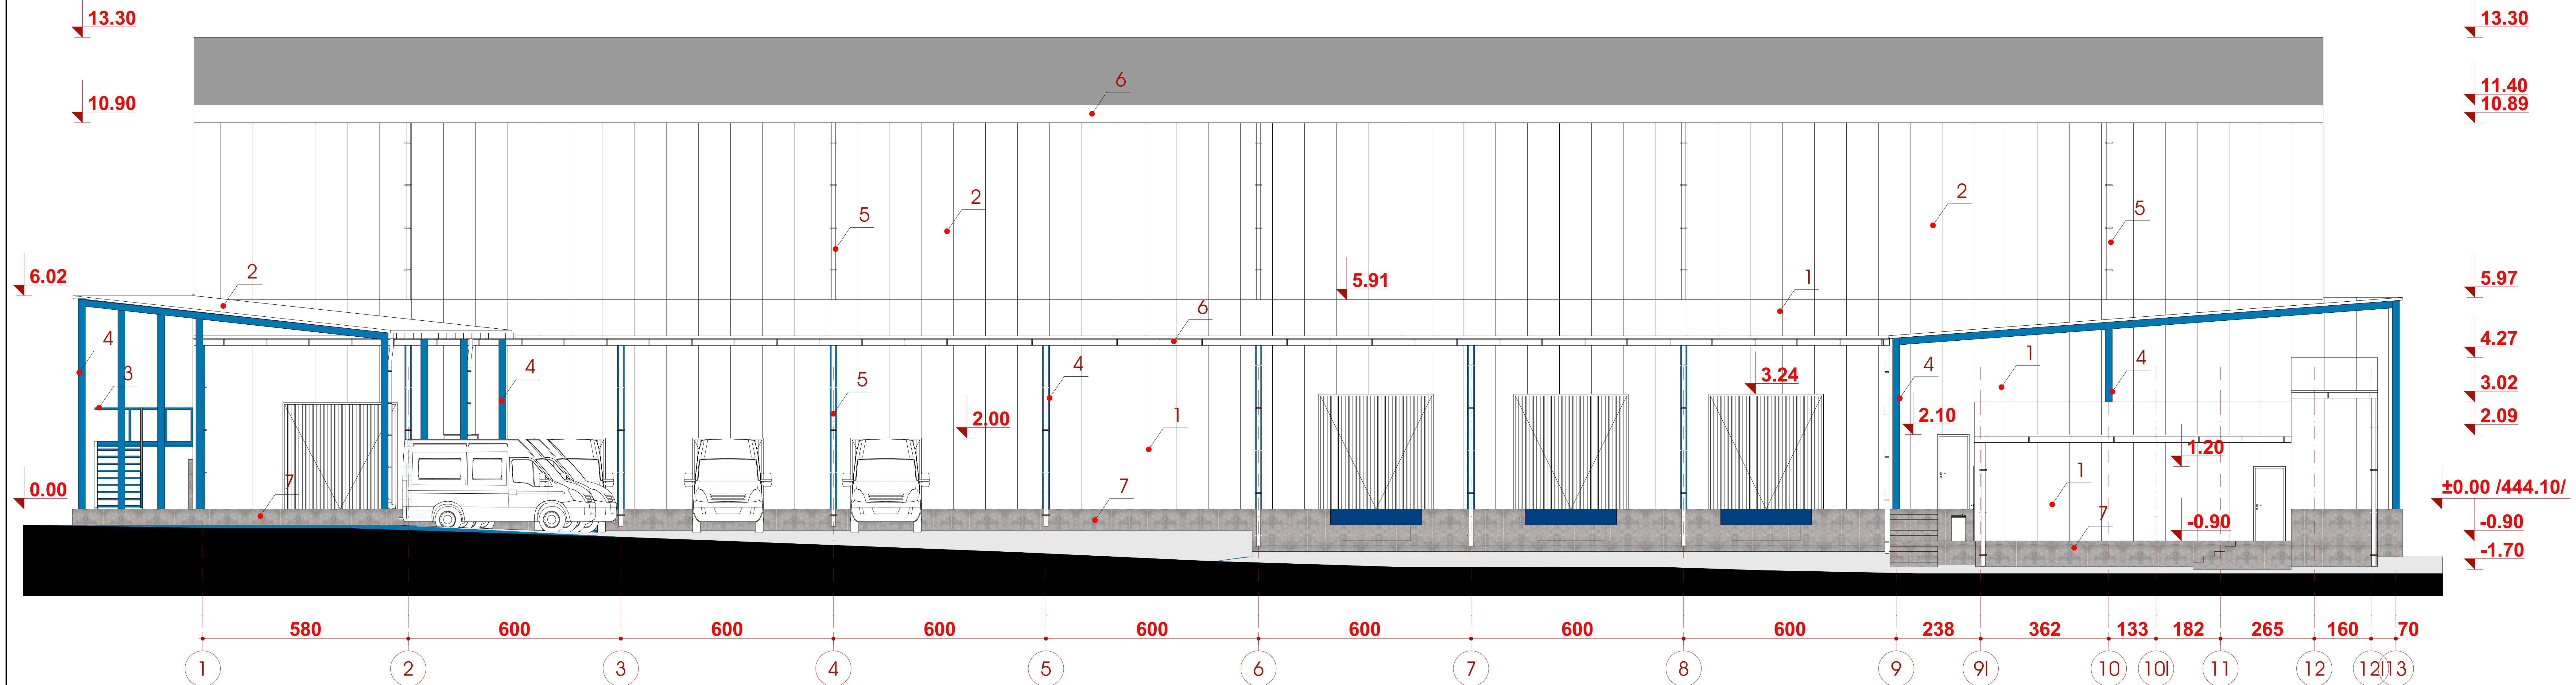


შენიშვნა:

1. თეთრი ფერის სენდვიჩპანელი
2. თეთრი ფერის პროფნასტილი
3. ლურჯ ფრად შეღებილი მეტალის დეტალები
4. ლურჯ ფრად შეღებილი მეტალის კოლონა 200X200 მმ
5. თეთრი ფერის ღვარსადენი
6. თეთრი ფერის ჭოლობი
7. ბეტონის ფაქტურიანი ცოკოლი

| STUDIO D | დირექტორი | | ე. მაჩაიძე | ქ. თბილისში, გაგრის ქუჩა №2-ში საკადასტრო კოდით: 01.11.03.003.058 სამაცივრე მეურნეობის და საოფისე შენობის პროექტი | დაკვეთა № | 2/2019 |
|---|---|---|---|---|---|---|
| | პმა | | კ. მაჩაიძე | | სტადია | მ.პ. |
| | მთ. კონსტ. | | ლ. ზამბახიძე | არქიტექტურული ნაწილი | ფურცელი | ას-9 |
| დამკვეთი: | შეასრულა | | კ. მაჩაიძე | ფასადი 1-13 ღერძებს შორის | ფურცლები | ას-10 |
| შპს „აისბერგ თბილისი" საიდენტიფიკაციო კოდი: 404888895 | | | | | მასშტაბი | 1:200 |

# სარეკონსტრუქციო შენობის ფასადი 13-1 ღერძებს შორის

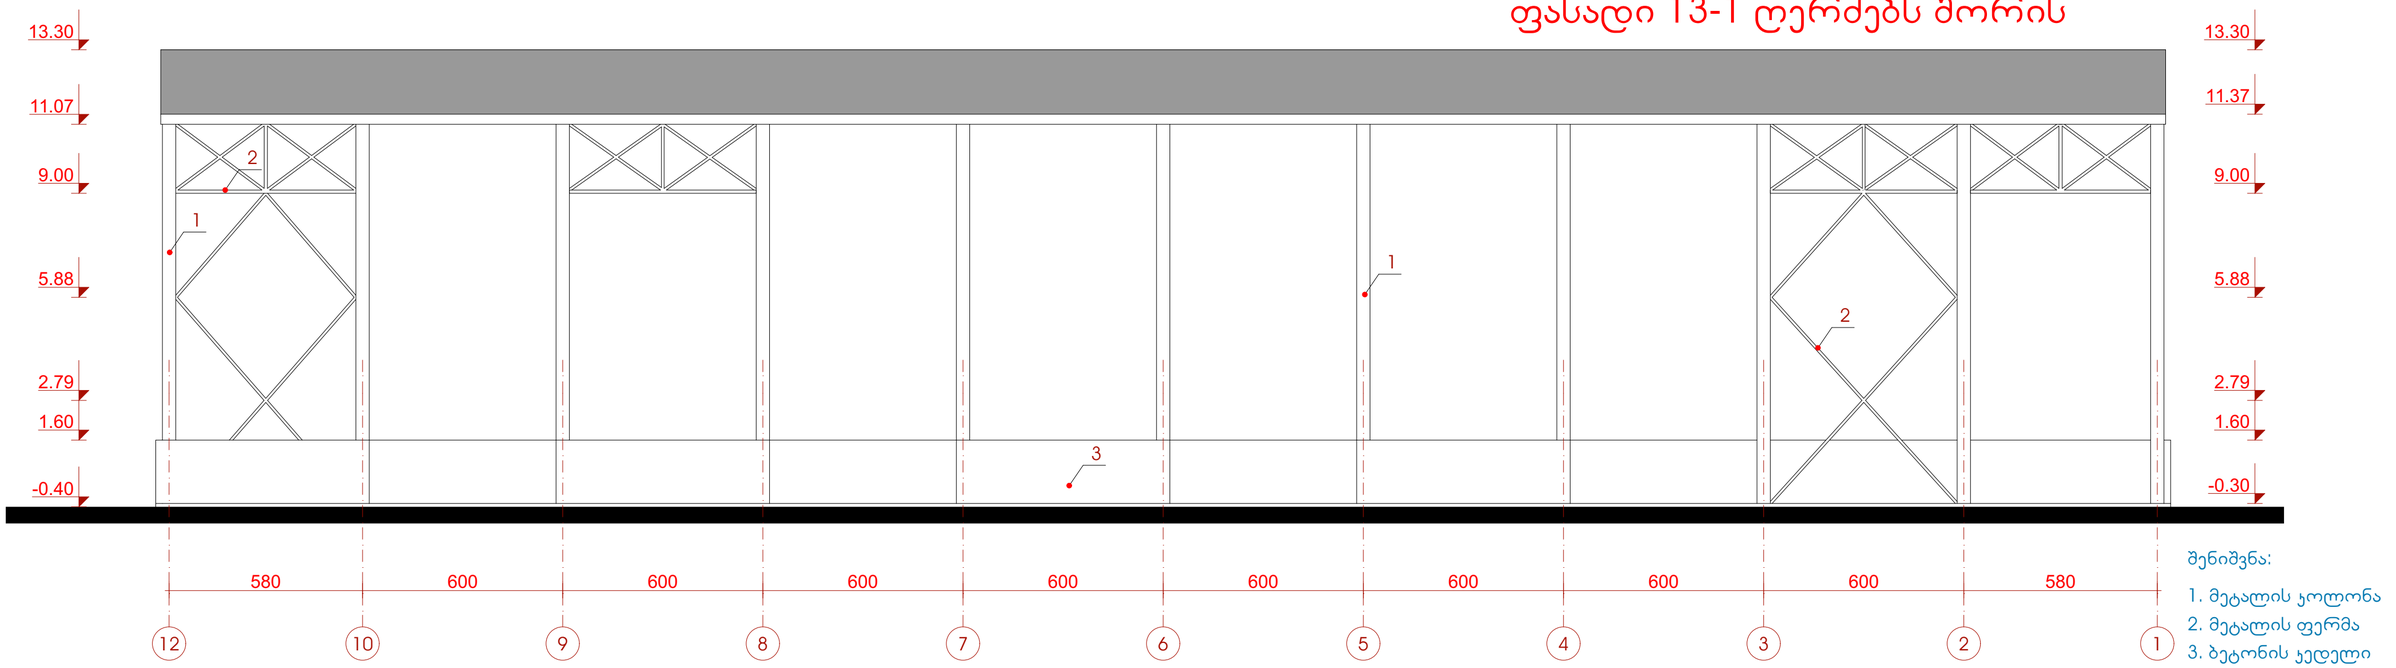


შენიშვნა:

1. მეტალის ჯოლონა
2. მეტალის ფერმა
3. ბეტონის ქედელი

# ფასადი 13-1 ღერძებს შორის

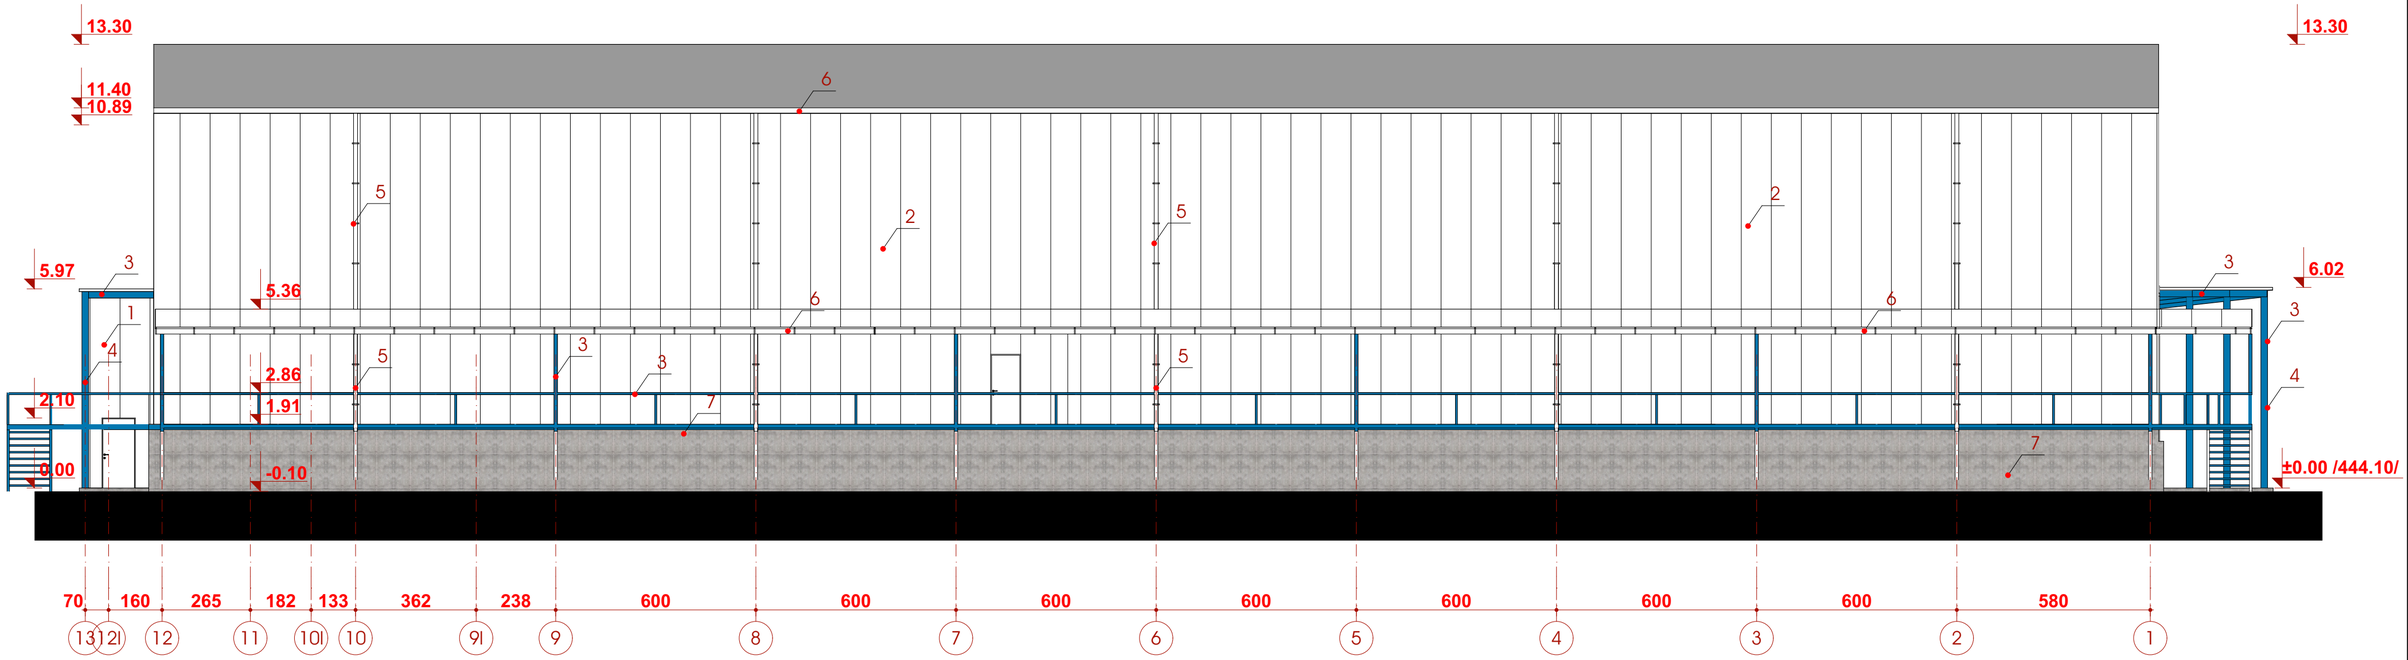


შენიშვნა:

1. თეთრი ფერის სენდვიჩპანელი
2. თეთრი ფერის პროფნასტილი
3. ლურჯ ფრად შეღებილი მეტალის დეტალები
4. ლურჯ ფრად შეღებილი მეტალის ჯოლონა 200X200 მმ
5. თეთრი ფერის ღვარსადენი
6. თეთრი ფერის ჭოლობი
7. ბეტონის ფაქტურიანი ცოკოლი

| | | | | | | |
|---|---|---|---|---|---|---|
| STUDIO D | დირექტორი | | ე. მაჩაიძე | ქ. თბილისში, გაგრის ქუჩა №2-ში საკადასტრო კოდით: 01.11.03.003.058 სამეცნიერო მეურნეობის და საოფისე შენობის პროექტი | დაკვეთა № | 2/2019 |
| | პმა | | პ. მაჩაიძე | | სტადია | მ.პ. |
| | მთ. პონსტ. | | ლ. ჯამბახიძე | არქიტექტურული ნაწილი | ფურცელი | ას-9 |
| დამკვეთი: შპს „აისბერგ თბილისი„ საიდენტიფიკაციო კოდი: 404888895 | შესრულა | | პ. მაჩაიძე | ფასადი 13-1 ღერძებს შორის | ფურცლები | ას-10 |
| | | | | | მასშტაბი | 1:200 |
| | | | | | | |

## სარეკონსტრუქციო შენობის ფასადი ზ-ლ ღერძებს შორის

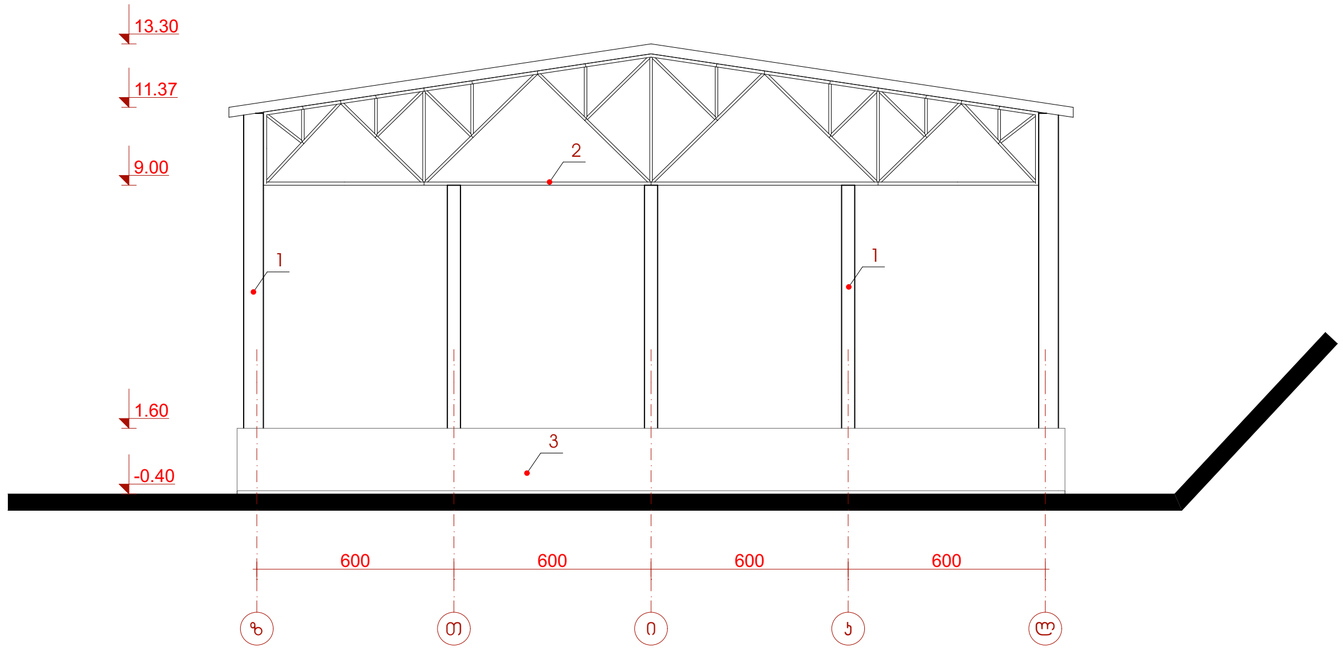


შენიშვნა:

1. მეტალის კოლონა
2. მეტალის ფერმა
3. ბეტონის კედელი

## ფასადი ა-ლ ღერძებს შორის

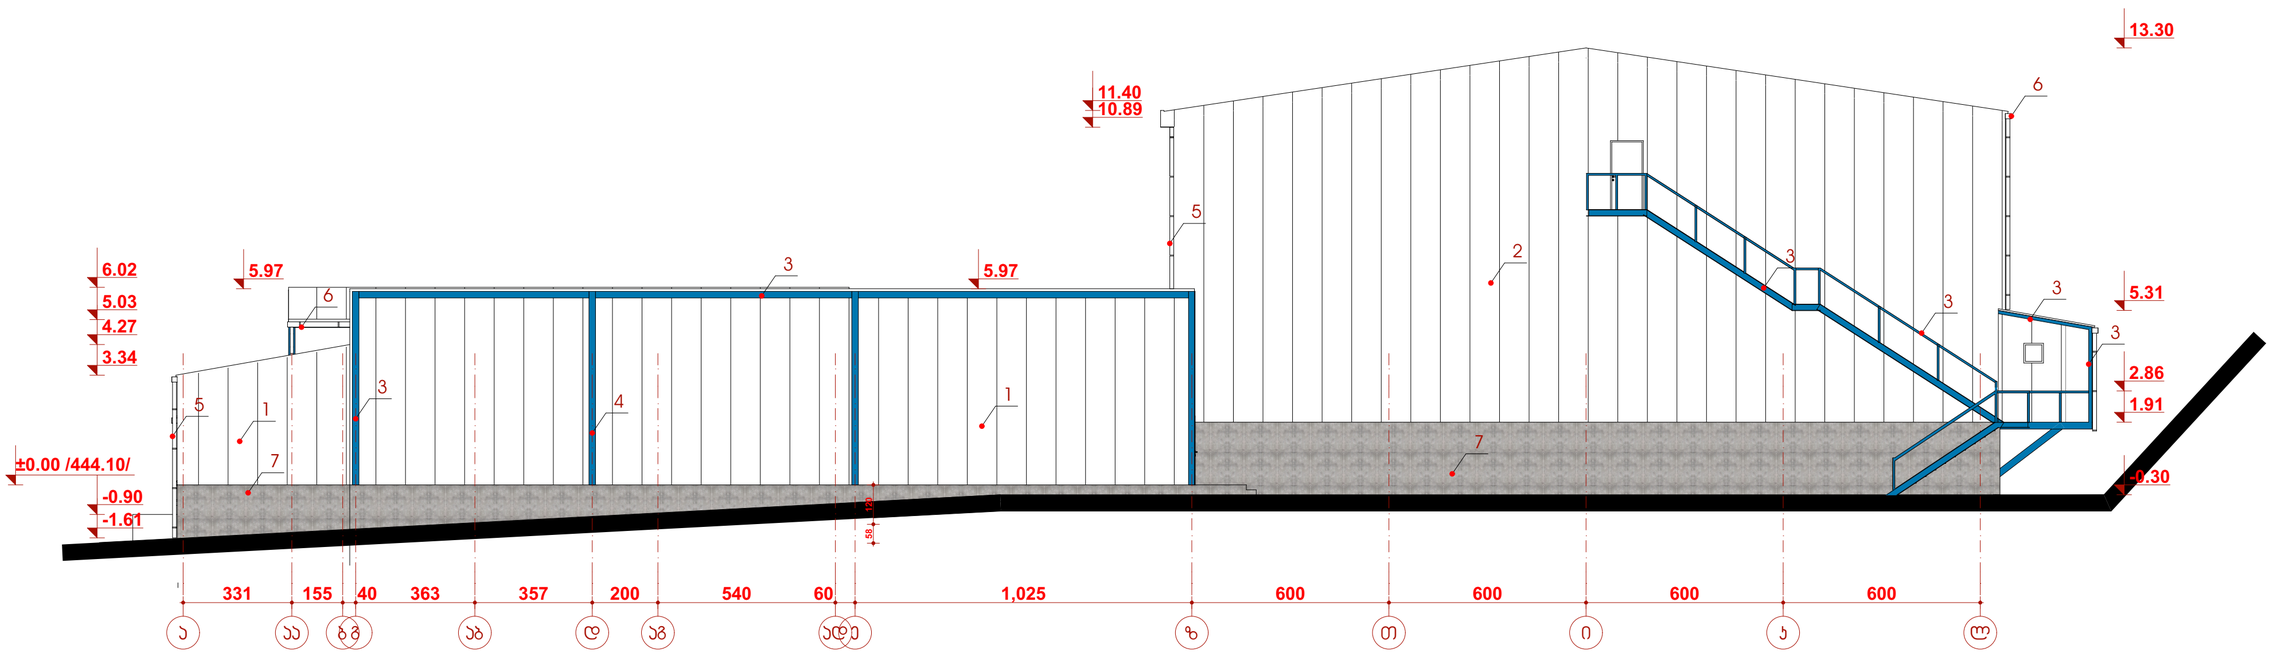


შენიშვნა:

1. თეთრი ფერის სენდვიჭპანელი
2. თეთრი ფერის პროფნასტილი
3. ლურჯ ფრად შეღებილი მეტალის დეტალები
4. ლურჯ ფრად შეღებილი მეტალის კოლონა 200X200 მმ
5. თეთრი ფერის ღვარსადენი
6. თეთრი ფერის ჭოლობი
7. ბეტონის ფაქტურიანი ცოკოლი

| | | | | | | |
|---|---|---|---|---|---|---|
| STUDIO D | დირექტორი | | ე. მაჩაიძე | ქ. თბილისში, გაგრის ქუჩა №2-ში საკადასტრო კოდით: 01.11.03.003.058 სამცივრე მეურნეობის და საოფისე შენობის პროექტი | დაკვეთა № | 2/2019 |
| | პმა | | კ. მაჩაიძე | | სტადია | მ.პ. |
| | მთ. კონსტ. | | ლ. ზამბახიძე | არქიტექტურული ნაწილი | ფურცელი | ას-9 |
| დამკვეთი: | შეასრულა | | კ. მაჩაიძე | ფასადი ა-ლ ღერძებს შორის | ფურცლები | ას-10 |
| შპს „აისბერგ თბილისი, საიდენტიფიკაციო კოდი: 404888895 | | | | | მასშტაბი | 1:200 |
| | | | | | | |

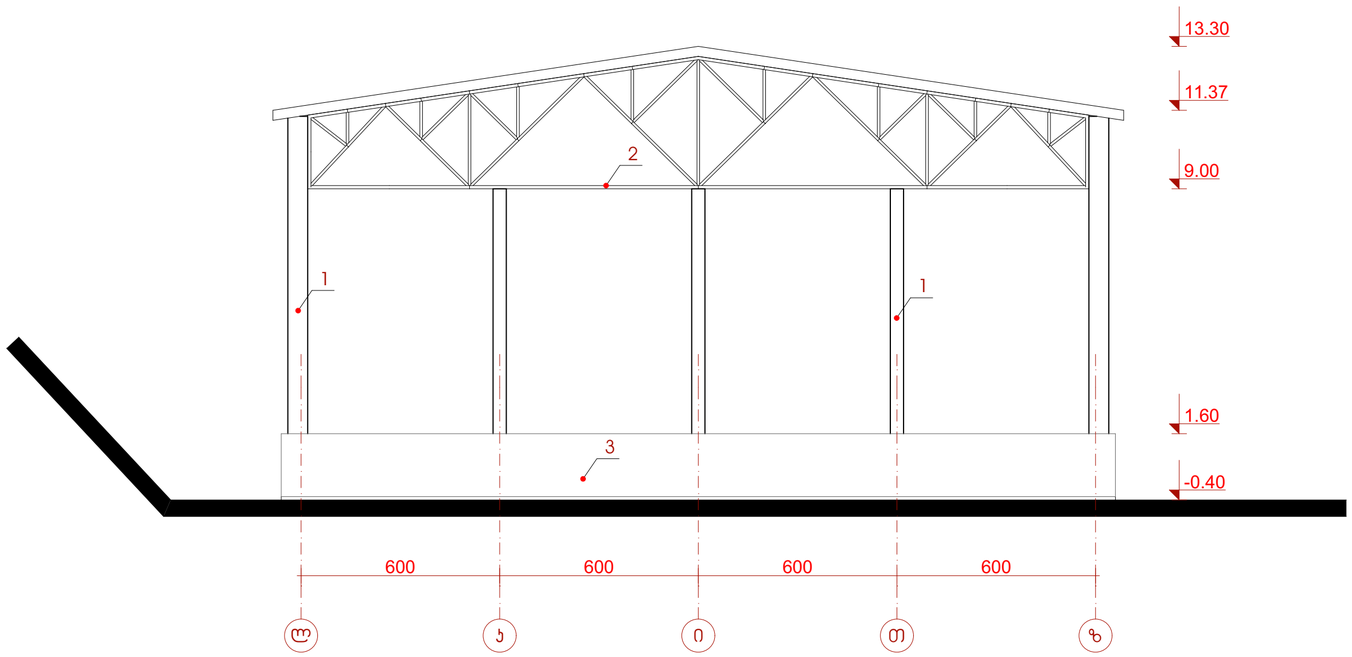


# სარეკონსტრუქციო შენობის ფასადი ლ-ზ ღერძებს შორის

შენიშვნა:

1. მეტალის კოლონა
2. მეტალის ფერმა
3. ბეტონის კედელი

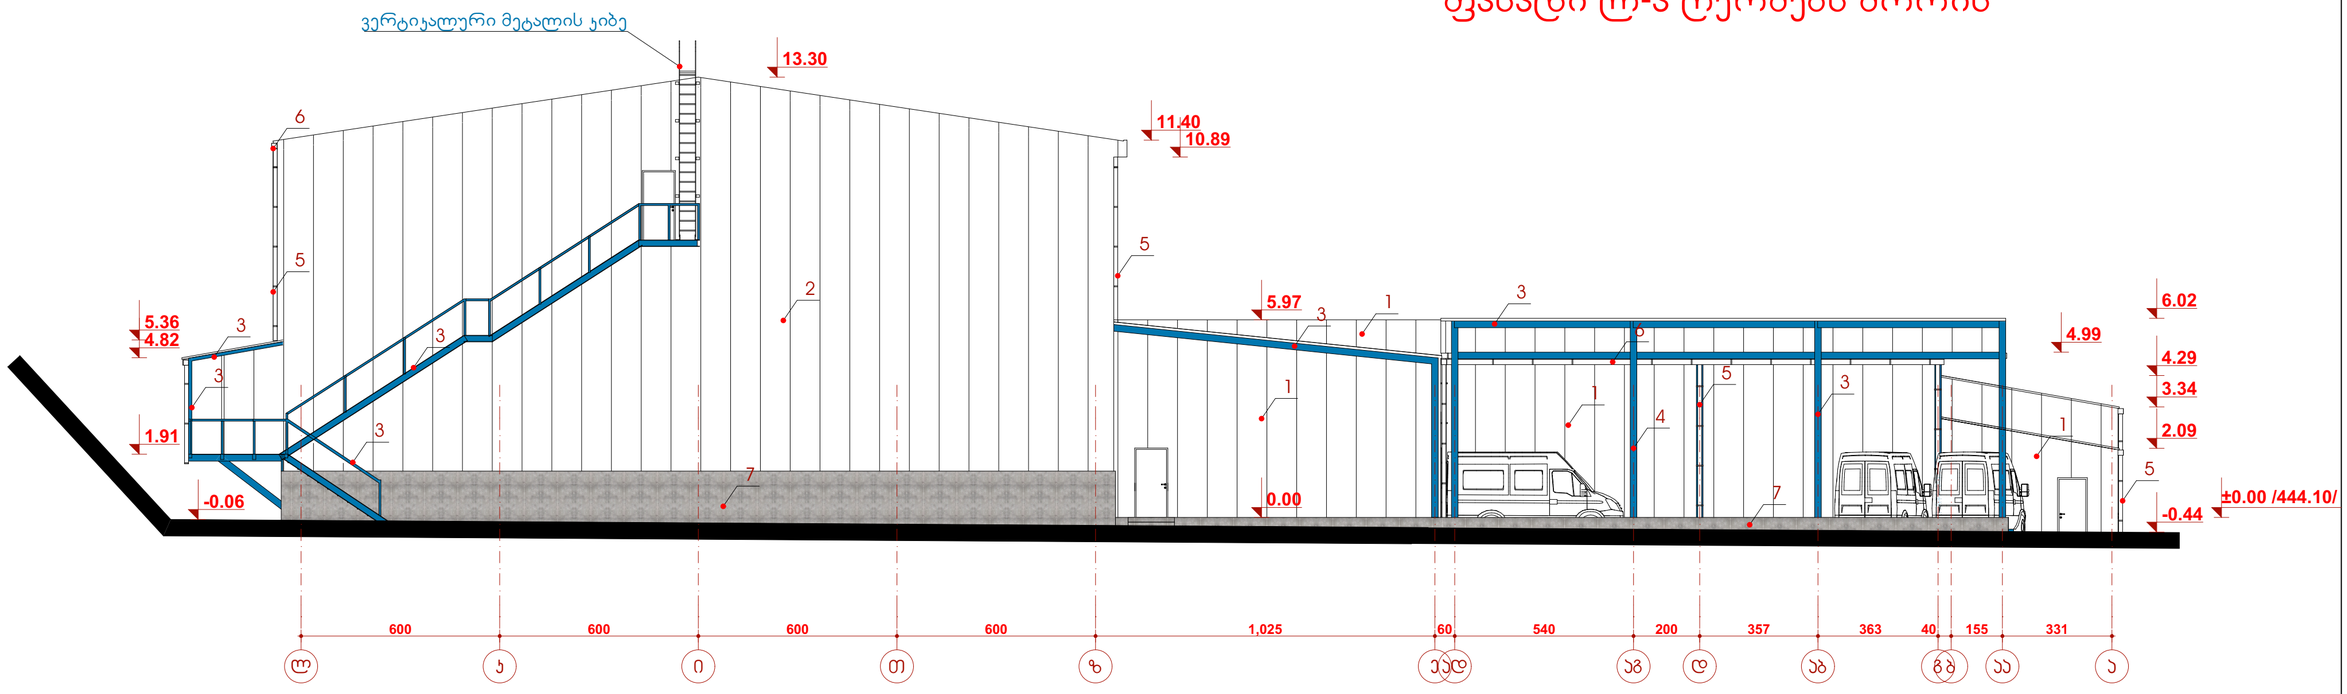


# ფასადი ლ-ა ღერძებს შორის

შენიშვნა:

1. თეთრი ფერის სენდვიჩპანელი
2. თეთრი ფერის პროფნასტილი
3. ლურჯ ფრად შეღებილი მეტალის დეტალები
4. ლურჯ ფრად შეღებილი მეტალის კოლონა 200X200 მმ
5. თეთრი ფერის ღვარსადენი
6. თეთრი ფერის ჭოლობი
7. ბეტონის ფაქტურიანი ცოკოლი

| | | | | | | |
|---|---|---|---|---|---|---|
| STUDIO D | დირექტორი | | ე. მაჩაიძე | ქ. თბილისში, გაგრის ქუჩა №2-ში საკადასტრო კოდით: 01.11.03.003.058 სამაცივრე მეურნეობის და სარფისე მშენობის პროექტი | დაკვეთა № | 2/2019 |
| | ჯგუ | | ა. მაჩაიძე | | სტადია | მ.პ. |
| | მთ. ეონსტ. | | ლ. ზამბახიძე | არქიტექტურული ნაწილი | ფურცელი | ას-9 |
| დამკვეთი: შპს „აისბერგ თბილისი, საინვესტიციო კოდი: 404888895 | შეასრულა | | ა. მაჩაიძე | ფასადი ლ-ა ღერძებს შორის | ფურცლები | ას-10 |
| | | | | | მასშტაბი | 1:200 |
| | | | | | | |