


მიწის ნაკვეთის ტოპოგრაფიული

გეგმა

მისამართი:	ქ. თბილისი, ქინძმარაულის ქ. №15 (ნაკვ. 01\027)
ფართობი:	7567 კვ.მ
დანიშნულება:	არასასოფლო - სამეურნეო
საკადასტრო კოდი:	01.19.33.001.027

491100 491150

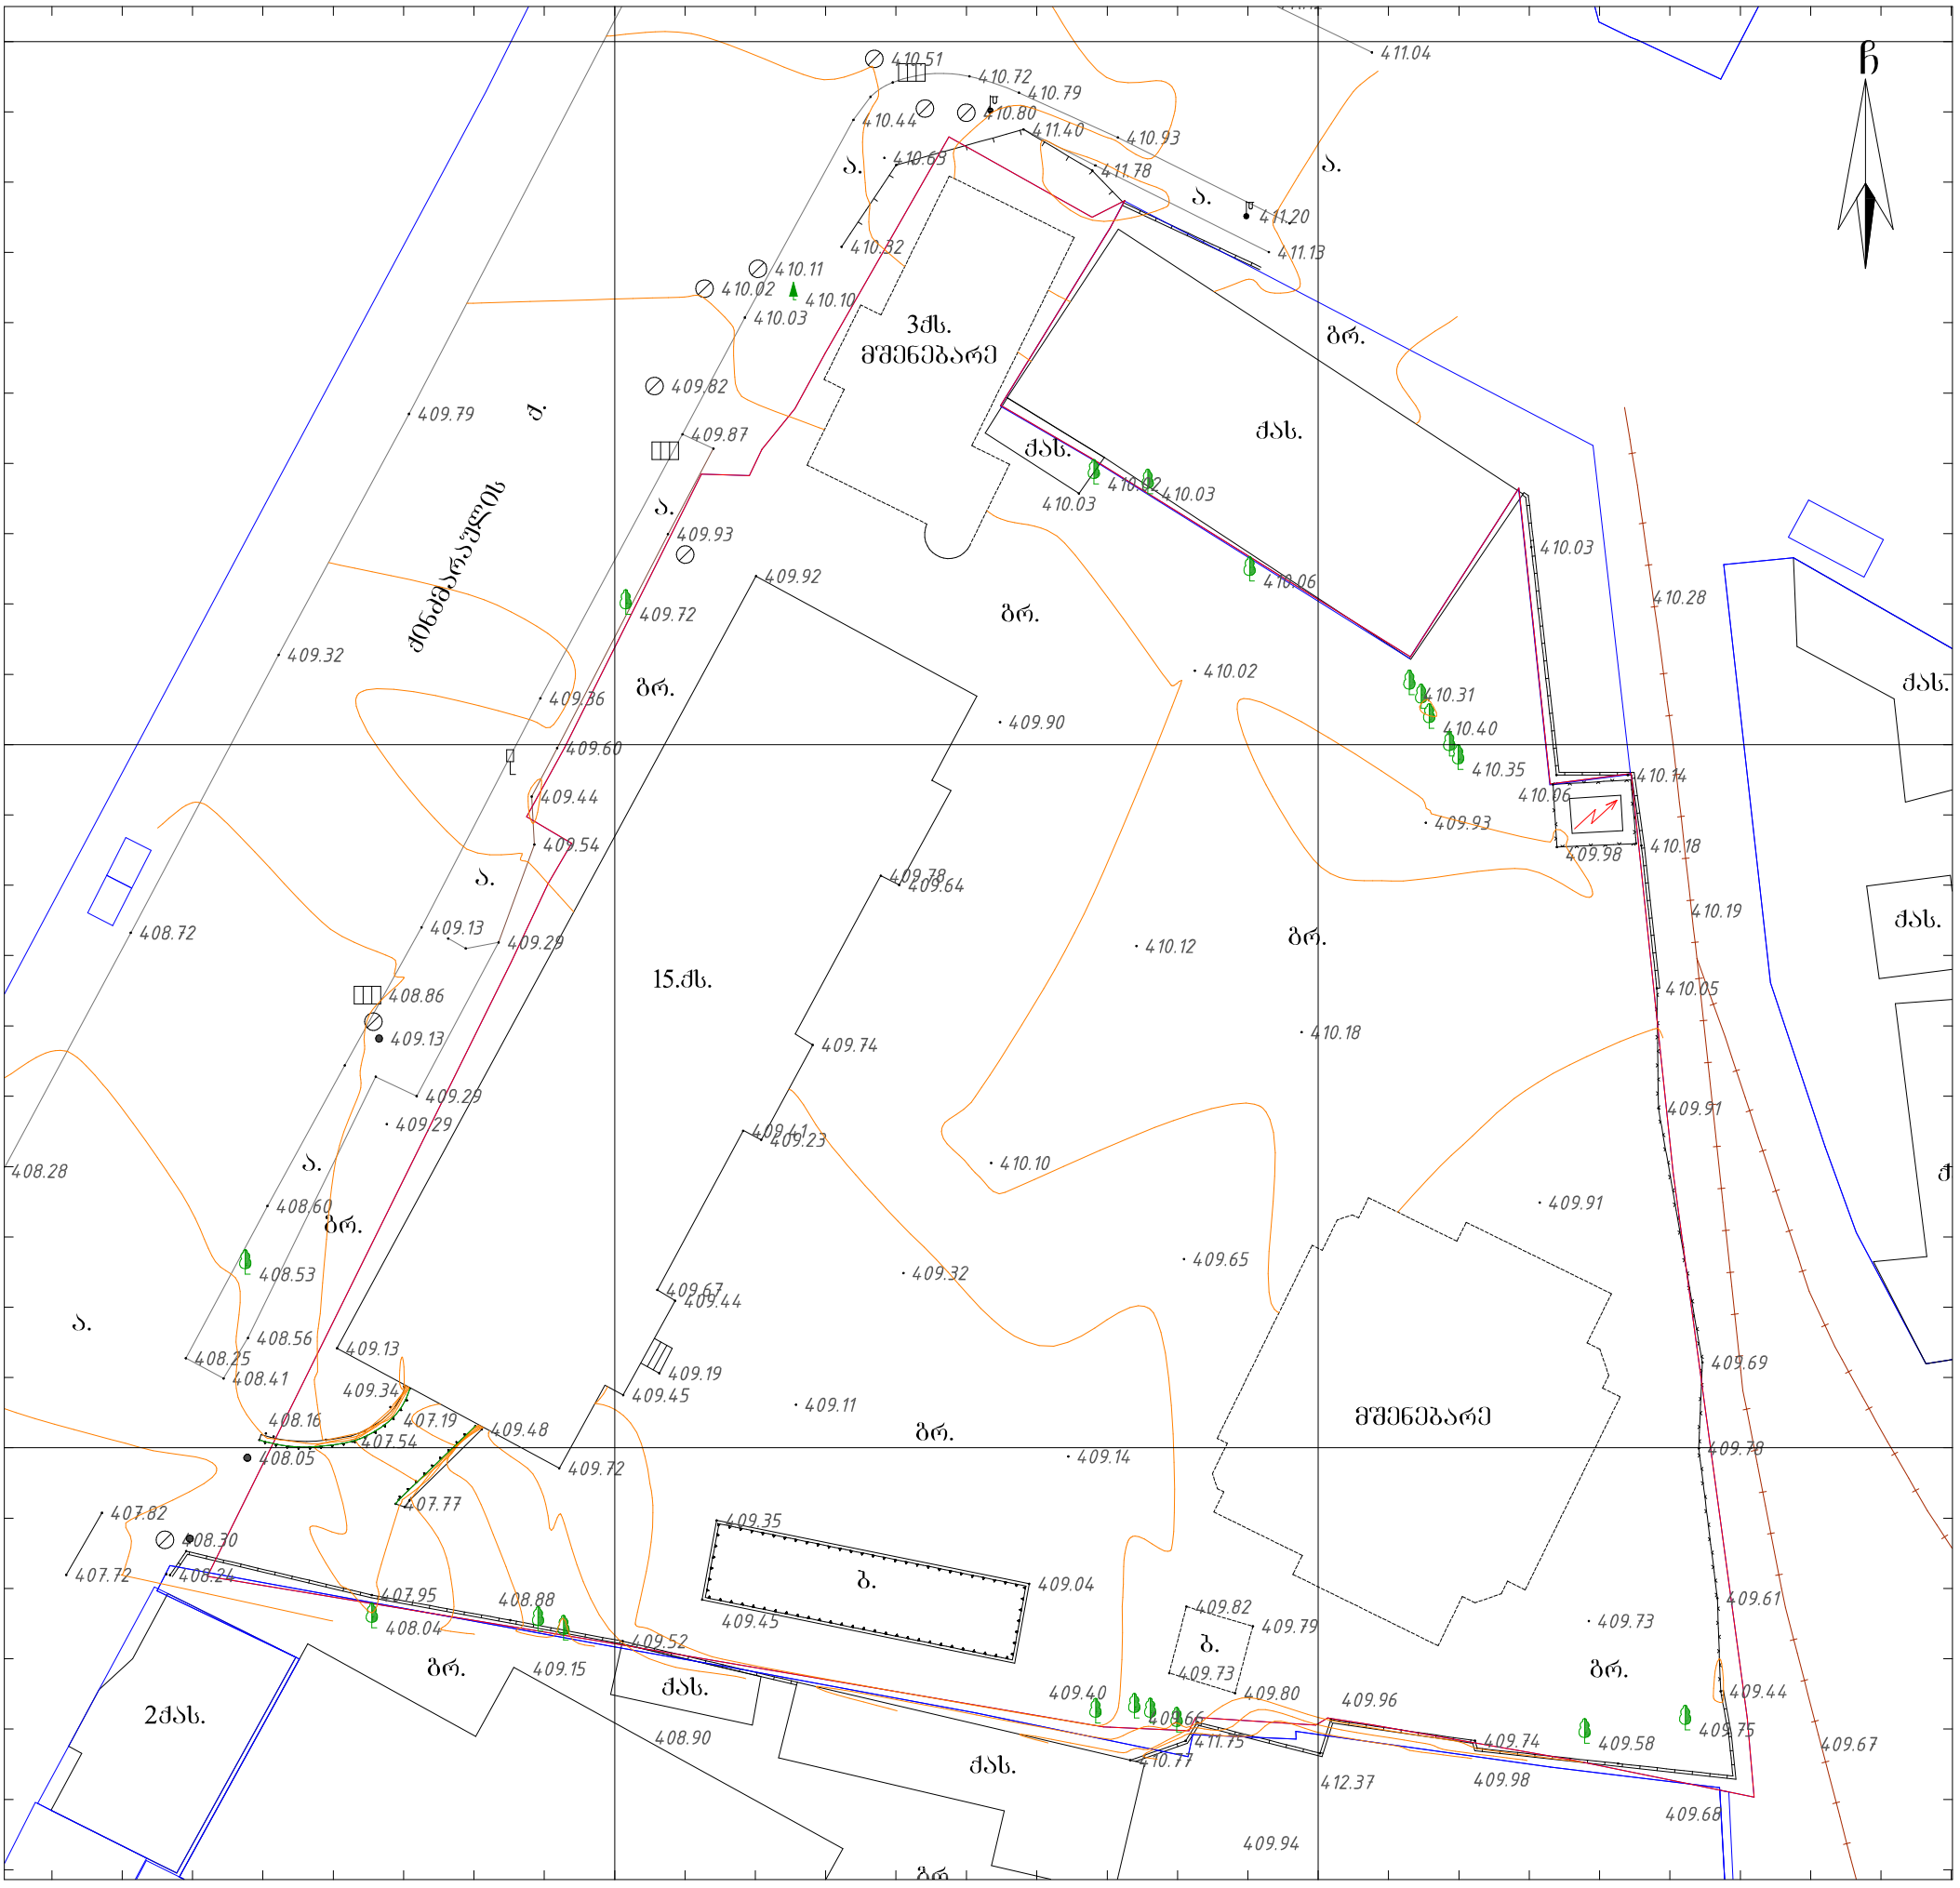

491100 491150

პირობითი აღნიშვნები

ქს	საცხ. შენობა	ბორდიული	წ — წყალგაყვანილობა
ქას	არასაცხ. შენობა	ხის ღობე	გ — გაზი
	ფარდული	ღობე	კ — კანალიზაცია
	მშენებარე შენობა	ქვის კედელი	სან — სანიაღვრე
	საბრანსფორ. ჯიხური	საყრდენი კედელი	კბ — კავშირგაბმულობა
	ხეები, ბუჩქი	ფლატე	ელ. ქსელები
	გარე განათება	რკინიგზა	თგ — გათბობა
		სამეთვალყურეო ჭები	მქ კომუნიკაცია დატანილია
		მეტ., ბეტ., ხის ბოძები	არქივის მასალების მიხედვით
		ელ. გადამცემი ხაზი	

შენიშვნა: რეგისტრირებული მიწის ნაკვეთის საკადასტრო საზღვარი
მომიჯნავედ რეგისტრირებული მიწის ნაკვეთის საკადასტრო საზღვარი
მიწის სამუშაოების შესრულებისას შეატყობინეთ კომუნიკაციის წარმომადგენლებს

WGS84-UTM-38N

იონ. მეღარმე იოსებ გოგუა
პ/ნ 62003015935
ქ. თბილისი, სოფელი დიღომი, ნინო აბაშიძის (ნიკოლაიანის) ქ. №5
soso1227gogua@gmail.com ტელ: 599 88 05 58


შეასრულა:	ი.	ი. გოგუა
დაამუშავა:	ი.	ი. გოგუა
მაშტაბი: 1:500		31.05.2019 წ.



მიწის ნაკვეთის ტოპოგრაფიული

გეგმა

მისამართი:	ქ. თბილისი, ჟინჟმარაულის ქ. №15 (ნაკვ. 01\027)
ფართობი:	7567 კვ.მ
დანიშნულება:	არასასოფლო - სამეურნეო
საკადასტრო კოდი:	01.19.33.001.027

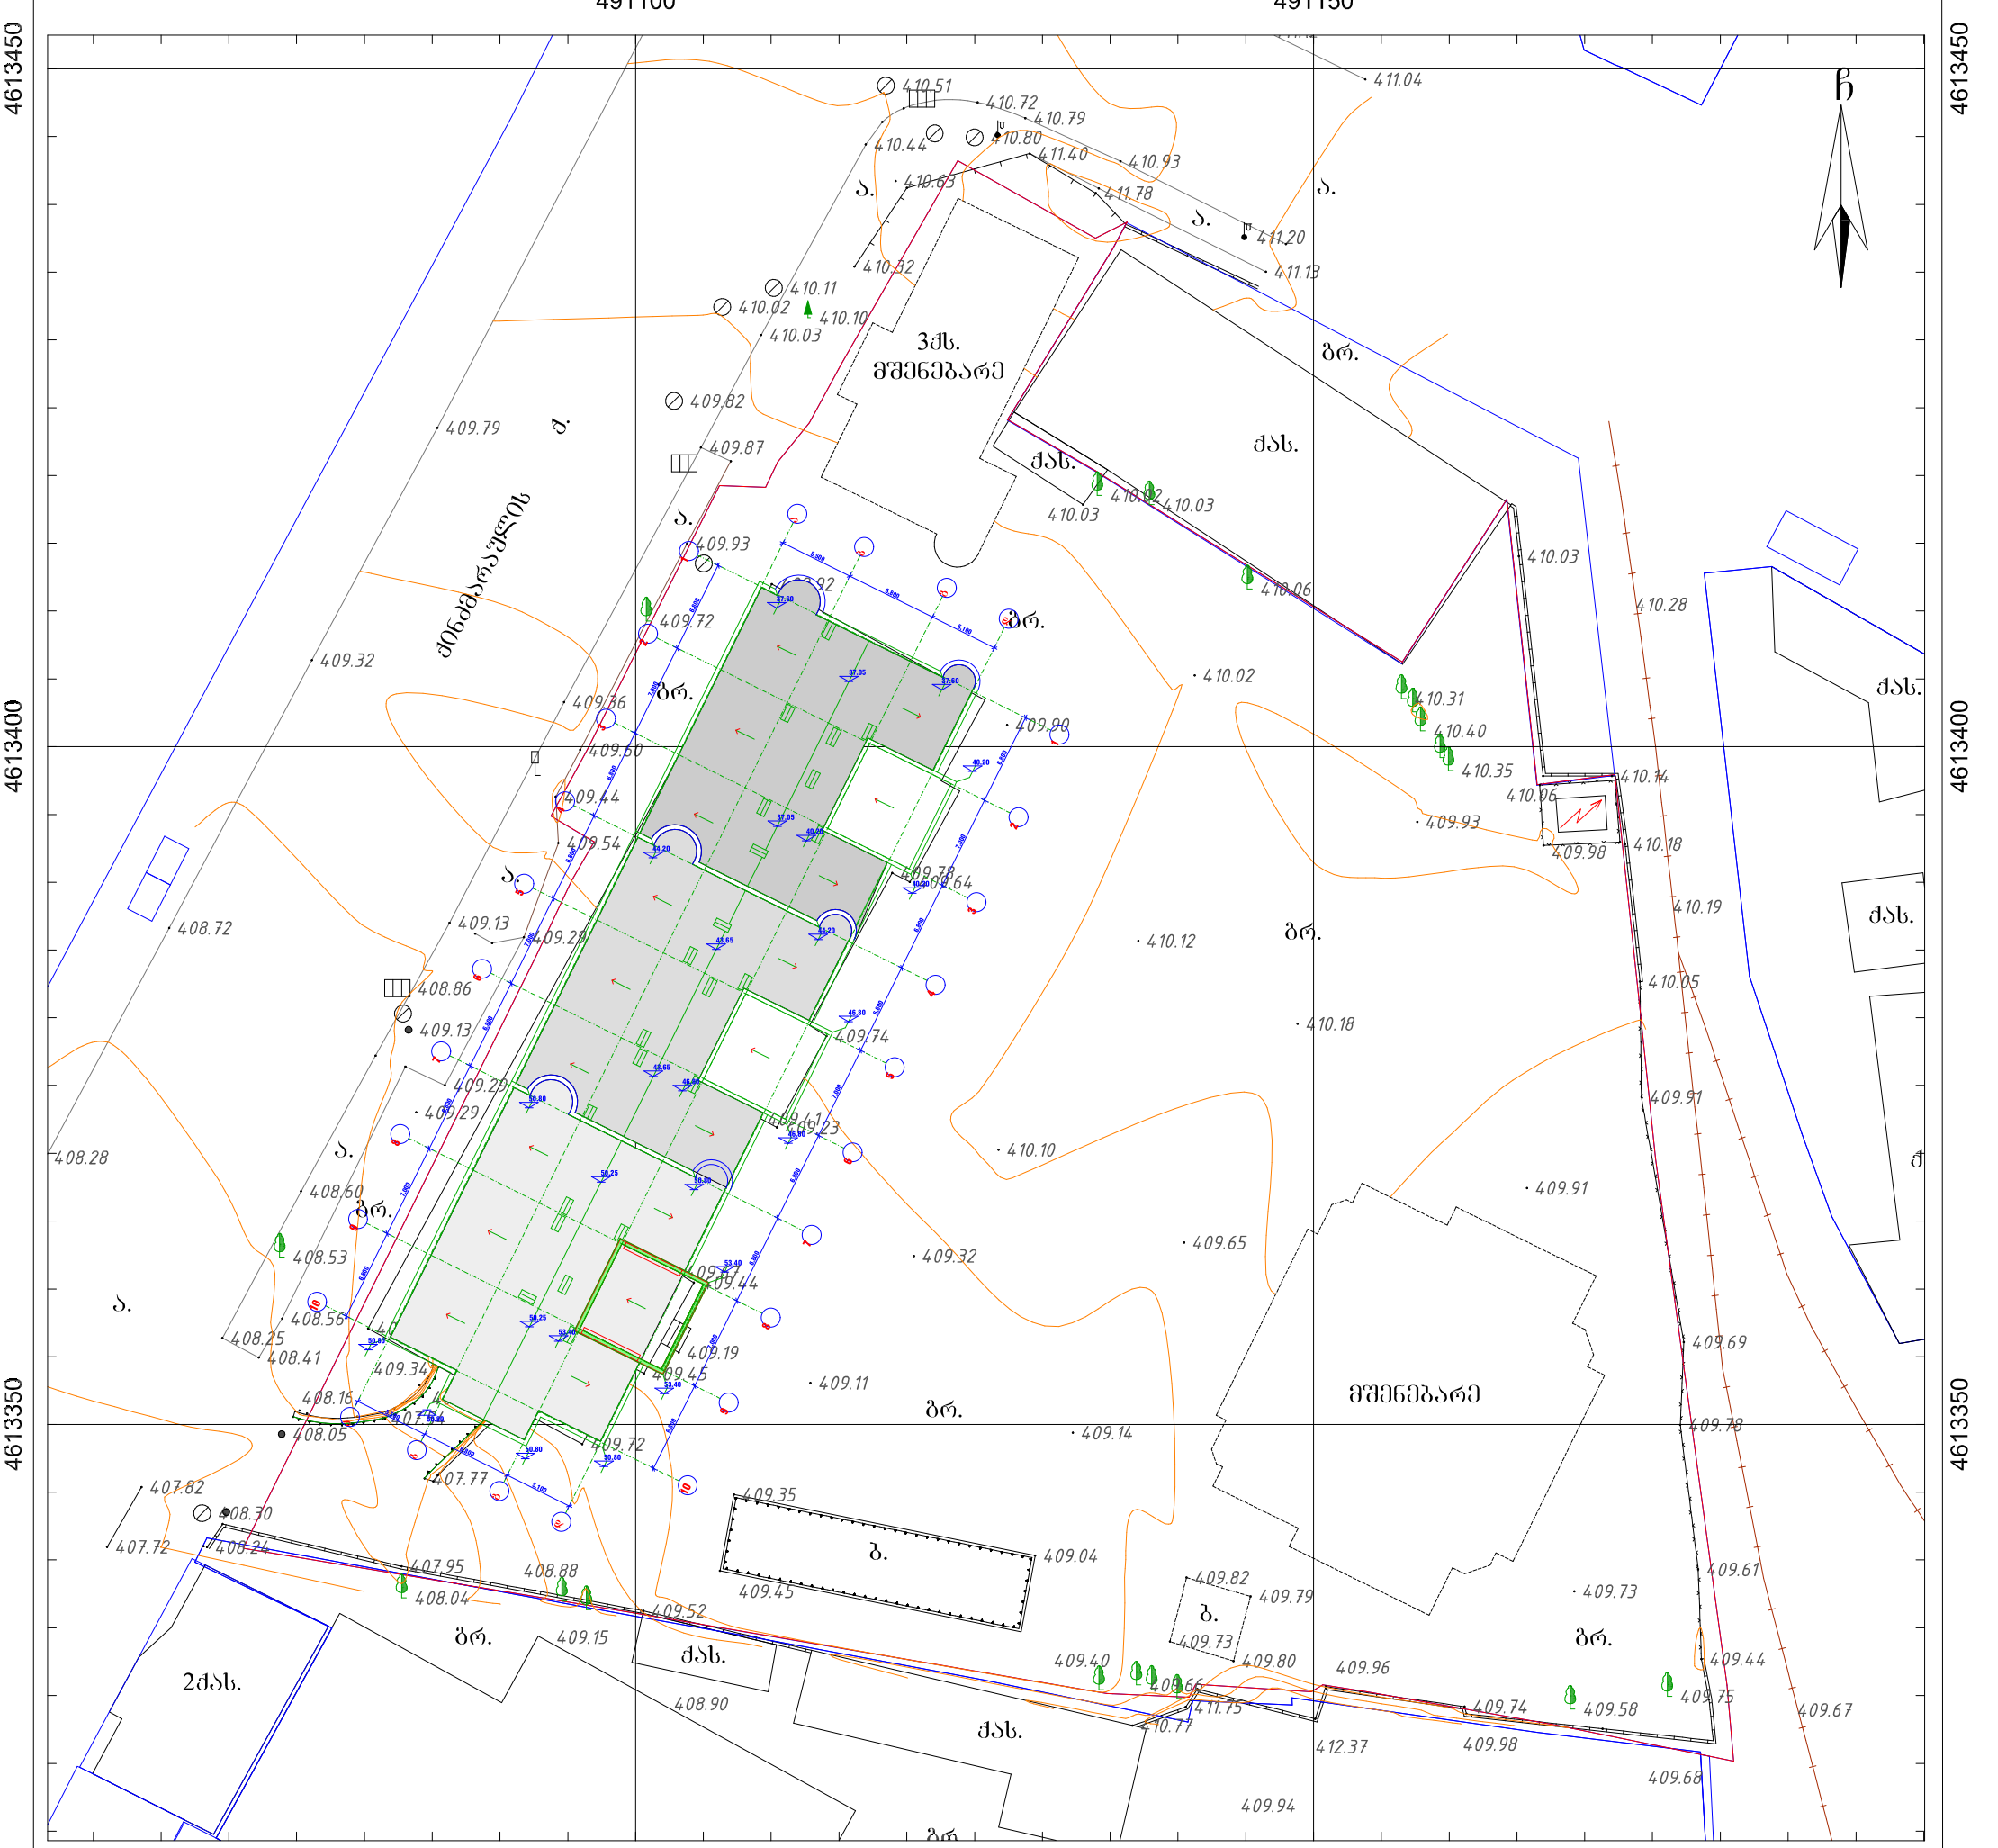

პირობითი აღნიშვნები

ძს	საცხ. შენობა	ბორდიული	წ წყალგაყვანილობა
ძას	არასაცხ. შენობა	ხის ღობე	გაზი
	ფარდული	ღობე	გ კანალიზაცია
	მშენებარე შენობა	ქვის კედელი	კ სანიაღვრე
	სატრანსფორ. ჯიხური	საყრდენი კედელი	სან კავშირგაბმულობა
	ხეები, ბუჩქი	ფლატე	კბ ელ. ქსელები
	გარე განათება	რკინიგზა	გაობობა
		სამეთვალყურეო ჭები	თგ მ/ქ კომუნიკაცია დატანილია
		მეტ., ბეტ., ხის ბოძები	არქივის მასალების მიხედვით
		ელ. გადამცემი ხაზი	

შენიშვნა:
- რეგისტრირებული მიწის ნაკვეთის საკადასტრო საზღვარი
- მომიჯნავედ რეგისტრირებული მიწის ნაკვეთის საკადასტრო საზღვარი

მიწის სამუშაოების შესრულებისას შეატყობინეთ კომუნიკაციის წარმომადგენლებს

WGS84-UTM-38N

ინდ. მეწარმე იოსებ გოგუა
ს/ნ 62003015935
ქ. თბილისი, სოფელი დიღომი, ნინო აბაშიძის/ელიანის ქ. №30
soso1227gogua@gmail.com ტელ: 599 88 05 58

შეასრულა:	ი.	ი. გოგუა
დაამუშავა:	ი.	ი. გოგუა
მაშტაბი: 1:500		31.05.2019 წ.