

გენგეგმა მ 1:500

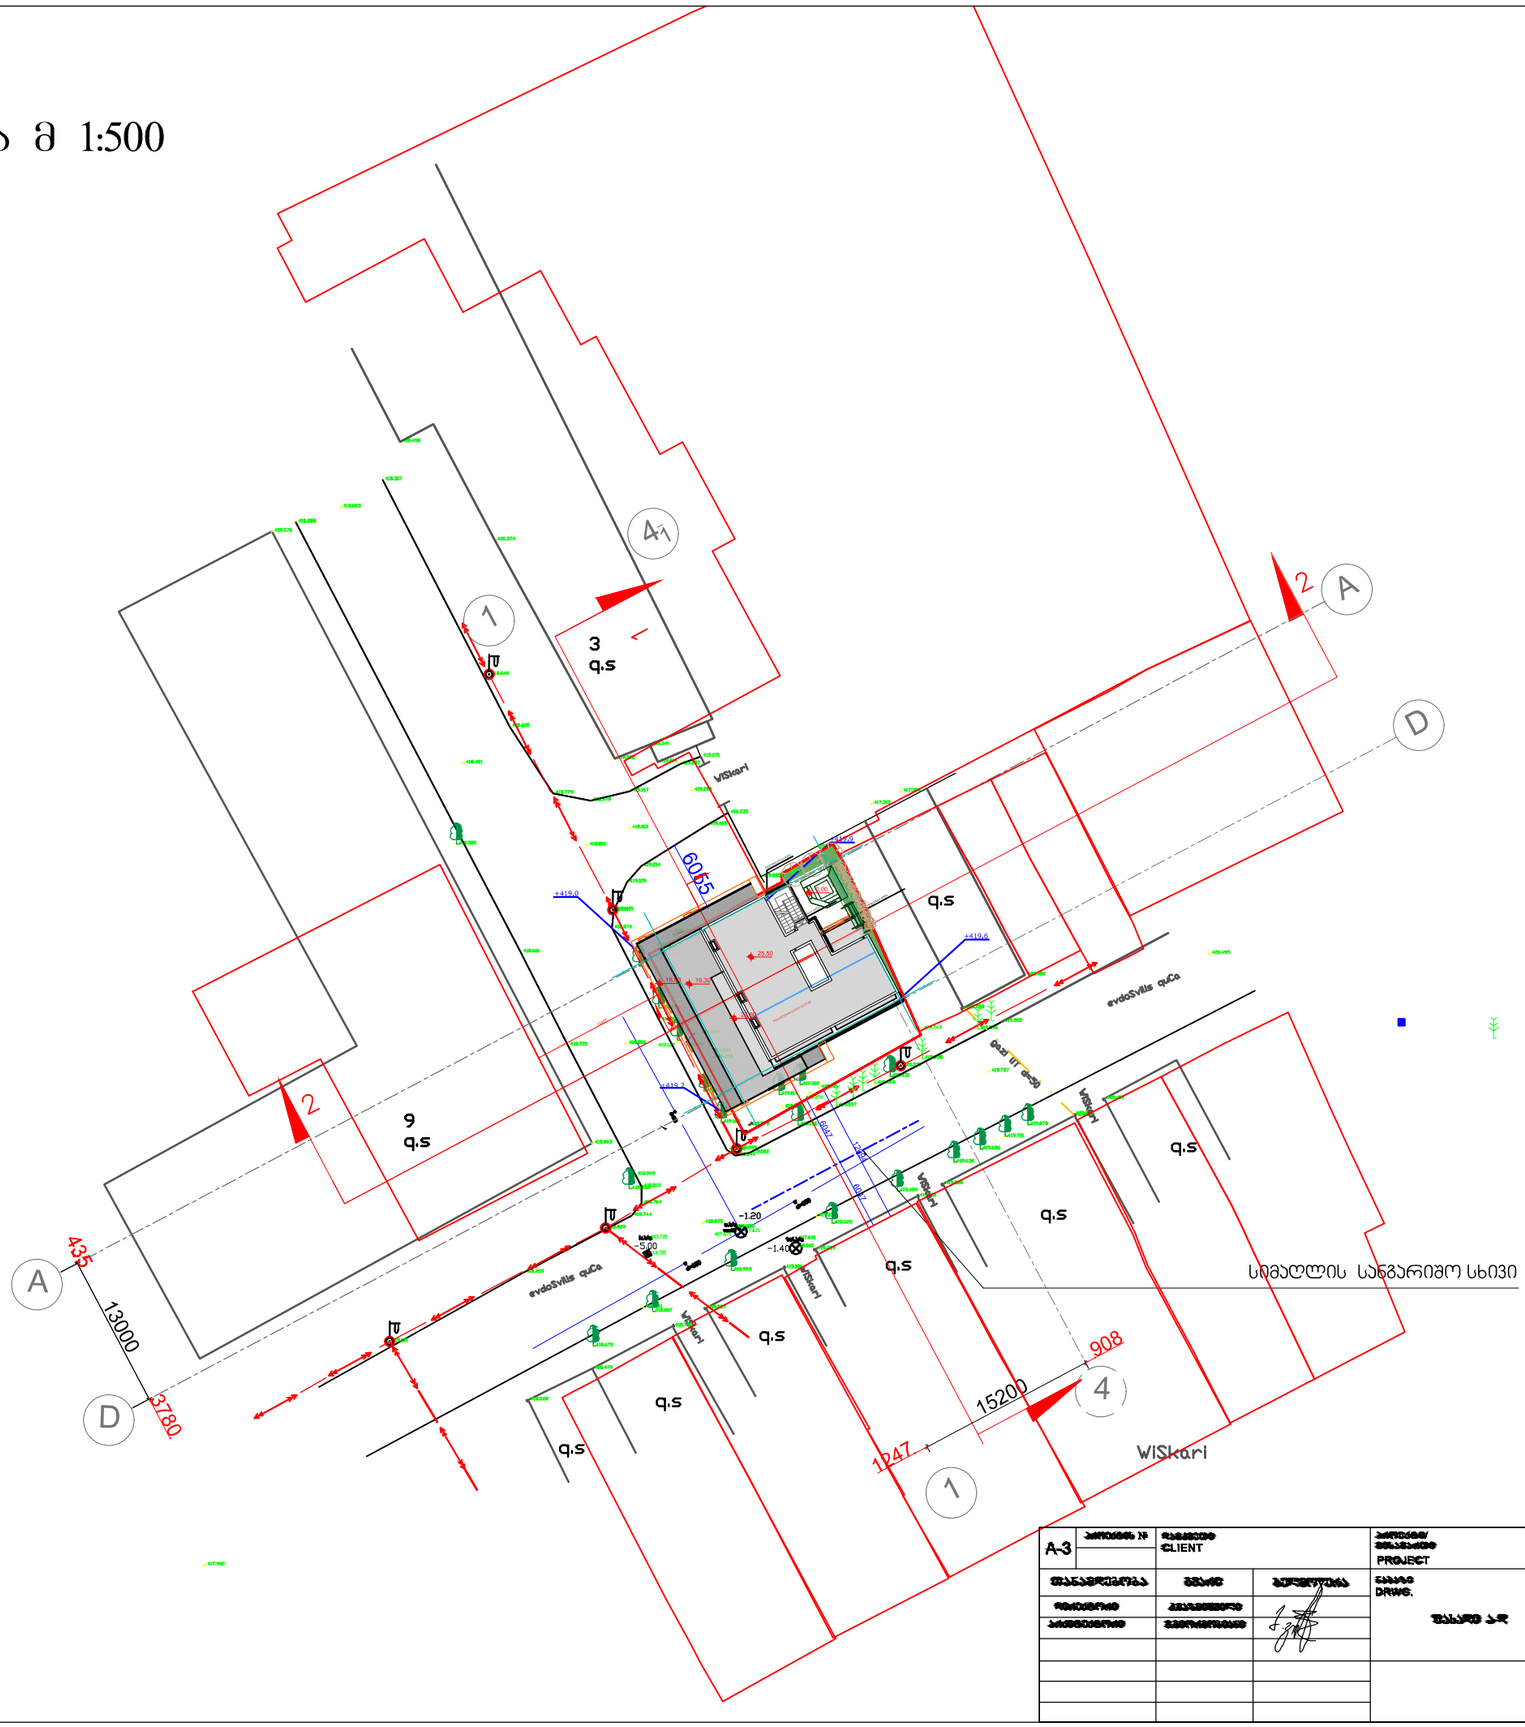

შემსრულებლები	ხელმოწერა	ტექნიკური პასპორტი	ნახაზის DRWG.	შინაარსი	არქიტექტურა ARCHITECTURE
შემოწმებული				პროექტირების ეტაპი	
პროექტის ხელმძღვანელი				№	თარიღი DATE
				2	
				3	
				მასშტაბი SCALE 1:200	სტადია STAGE პროექტი	ფურცელი ფურც. 3	

ქალაქი თბილისი, ევდოშვილის ქუჩა №6 (ს/კ: 01.13.06.011.073)
შპს "ევდო" (406152657) საკუთრებაში არსებული 306 კვ.მ. არასასოფლო-სამეურნეო
დანიშნულების მიწის ნაკვეთის და მისი მიმდებარე ტერიტორიის

ტოპოგრაფიული გეგმა

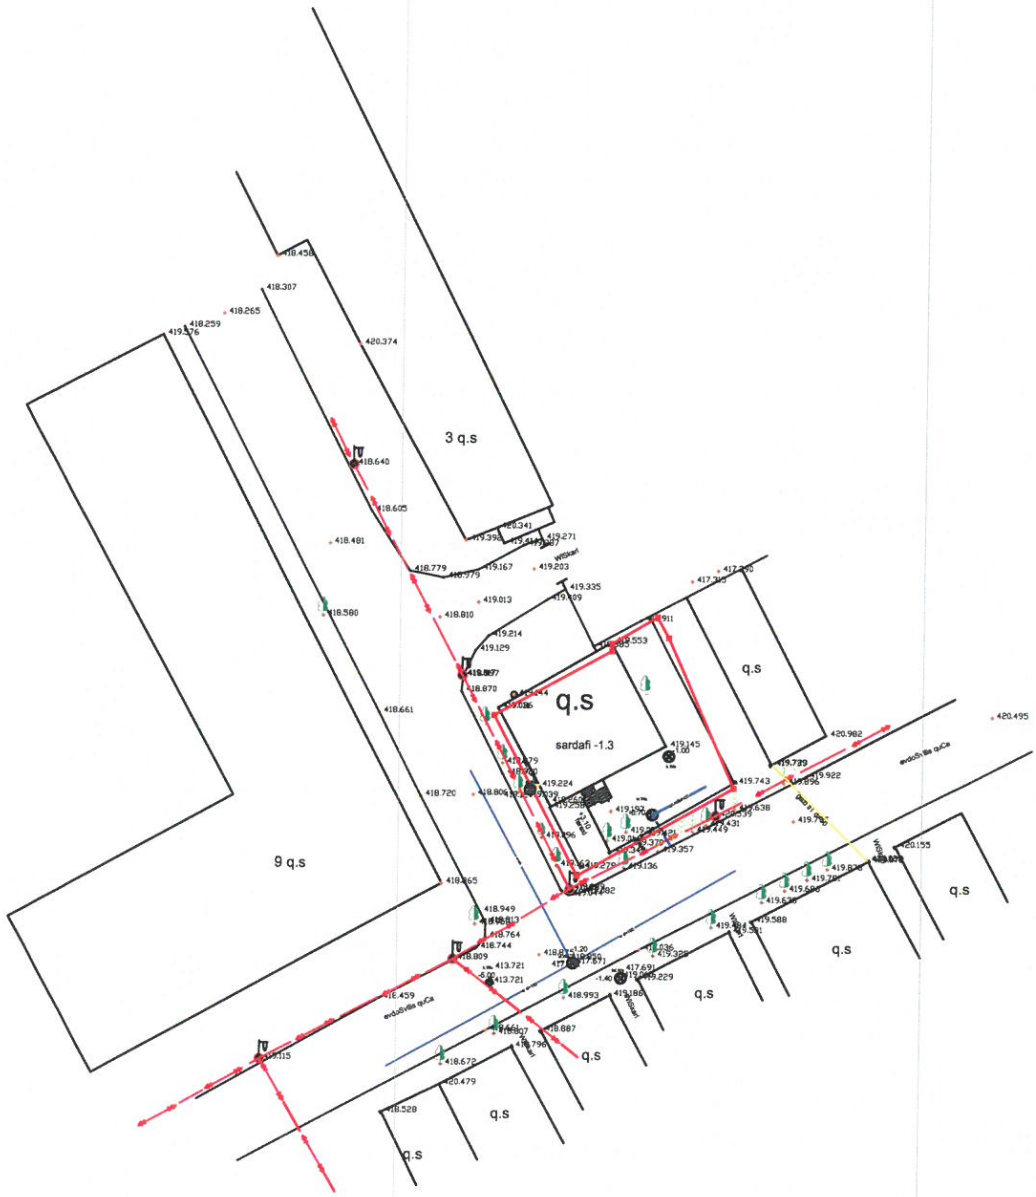

პირობითი აღნიშვნები

WGS 1984-ის კოორდინატთა სისტემის UTM პროექცია

ძნ	საცხ. შენობა	ხის ღობე	წყალგაყვანილობა
ძა	არასაცხ. შენობა	ლობე	გაზი
	ფარდული მშენებარე შენობა	ქვის კედელი	კანალიზაცია
		კედელი	
	წიწვოვანი ხე	ფლატე	სანიაღვრე
	ფოთლოვანი ხე	რკინიგზა	კავშირგაბმულობა
	ხილკენკროვანი მცენარე/ პალმა	სამეთვალყურეო ჭები	ელ. ქსელები
	გარე განათება	ელ. გადამცემი ხაზი	გაობობა

შენიშვნა:1) გეგმაზე დატანილია საჯარო რეესტრში რეგისტრირებული ნაკვეთის საზღვრები
2) ვინაიდან გეგმაზე დატანილია მხოლოდ რეგისტრირებული მიწისქვეშა კომუნიკაციები მათი მდებარეობების დაზუსტება მოხდეს ყველა კომუნიკაციის წარმომადგენლებთან

შპს "საბა კონსტრაქშენი"
ბათუმი, გრიგოლ ხანძთელის ქ. №4;
ტელ: +555 18 00 08;

დირექტორი:		ლ. თარგამაძე
აზომა:		დ. ასლანიშვილი
დახაზა:		დ. ასლანიშვილი
მაშტაბი: 1:500		31/05/2019 წ.